



Architekt:	Lana Braun M.Sc. Weissenburger Str. 27 44135 Dortmund	
	_____ Unterschrift Architekt	
Projekt:	Umbau EG in zwei Wohnungen	
	Hoher Wall 25 44137 Dortmund	
Bauherr:	Hengsener Verwaltungs GmbH Auf dem Hövellande 6 44269 Dortmund	
	_____ Unterschrift Bauherr	
Planinhalt:	Grundriss EG	
Maßstab: 1:100	Index: 0	Datum: 07.07.2020

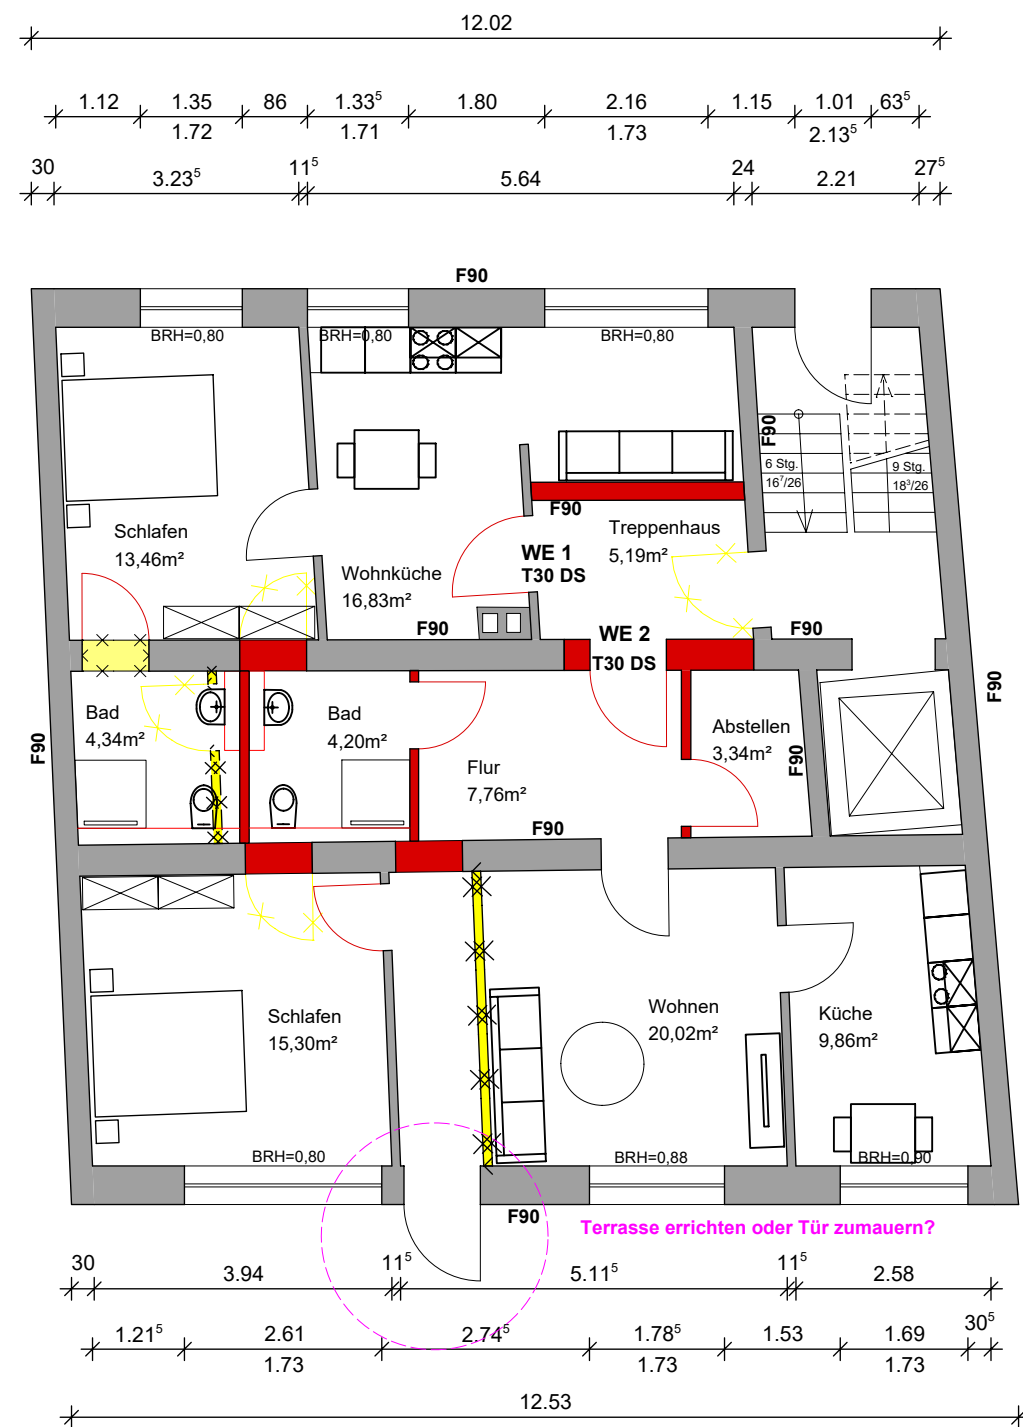


Architekt:	Lana Braun M.Sc. Weissenburger Str. 27 44135 Dortmund		
	_____ Unterschrift Architekt		
Projekt:	Umbau EG in zwei Wohnungen		
	Hoher Wall 26 44137 Dortmund		
Bauherr:	Hengsener Verwaltungs GmbH Auf dem Hövellande 6 44269 Dortmund		
	_____ Unterschrift Bauherr		
Planinhalt:	Grundriss EG		
Maßstab: 1:100	Index: 0	Datum: 07.07.2020	

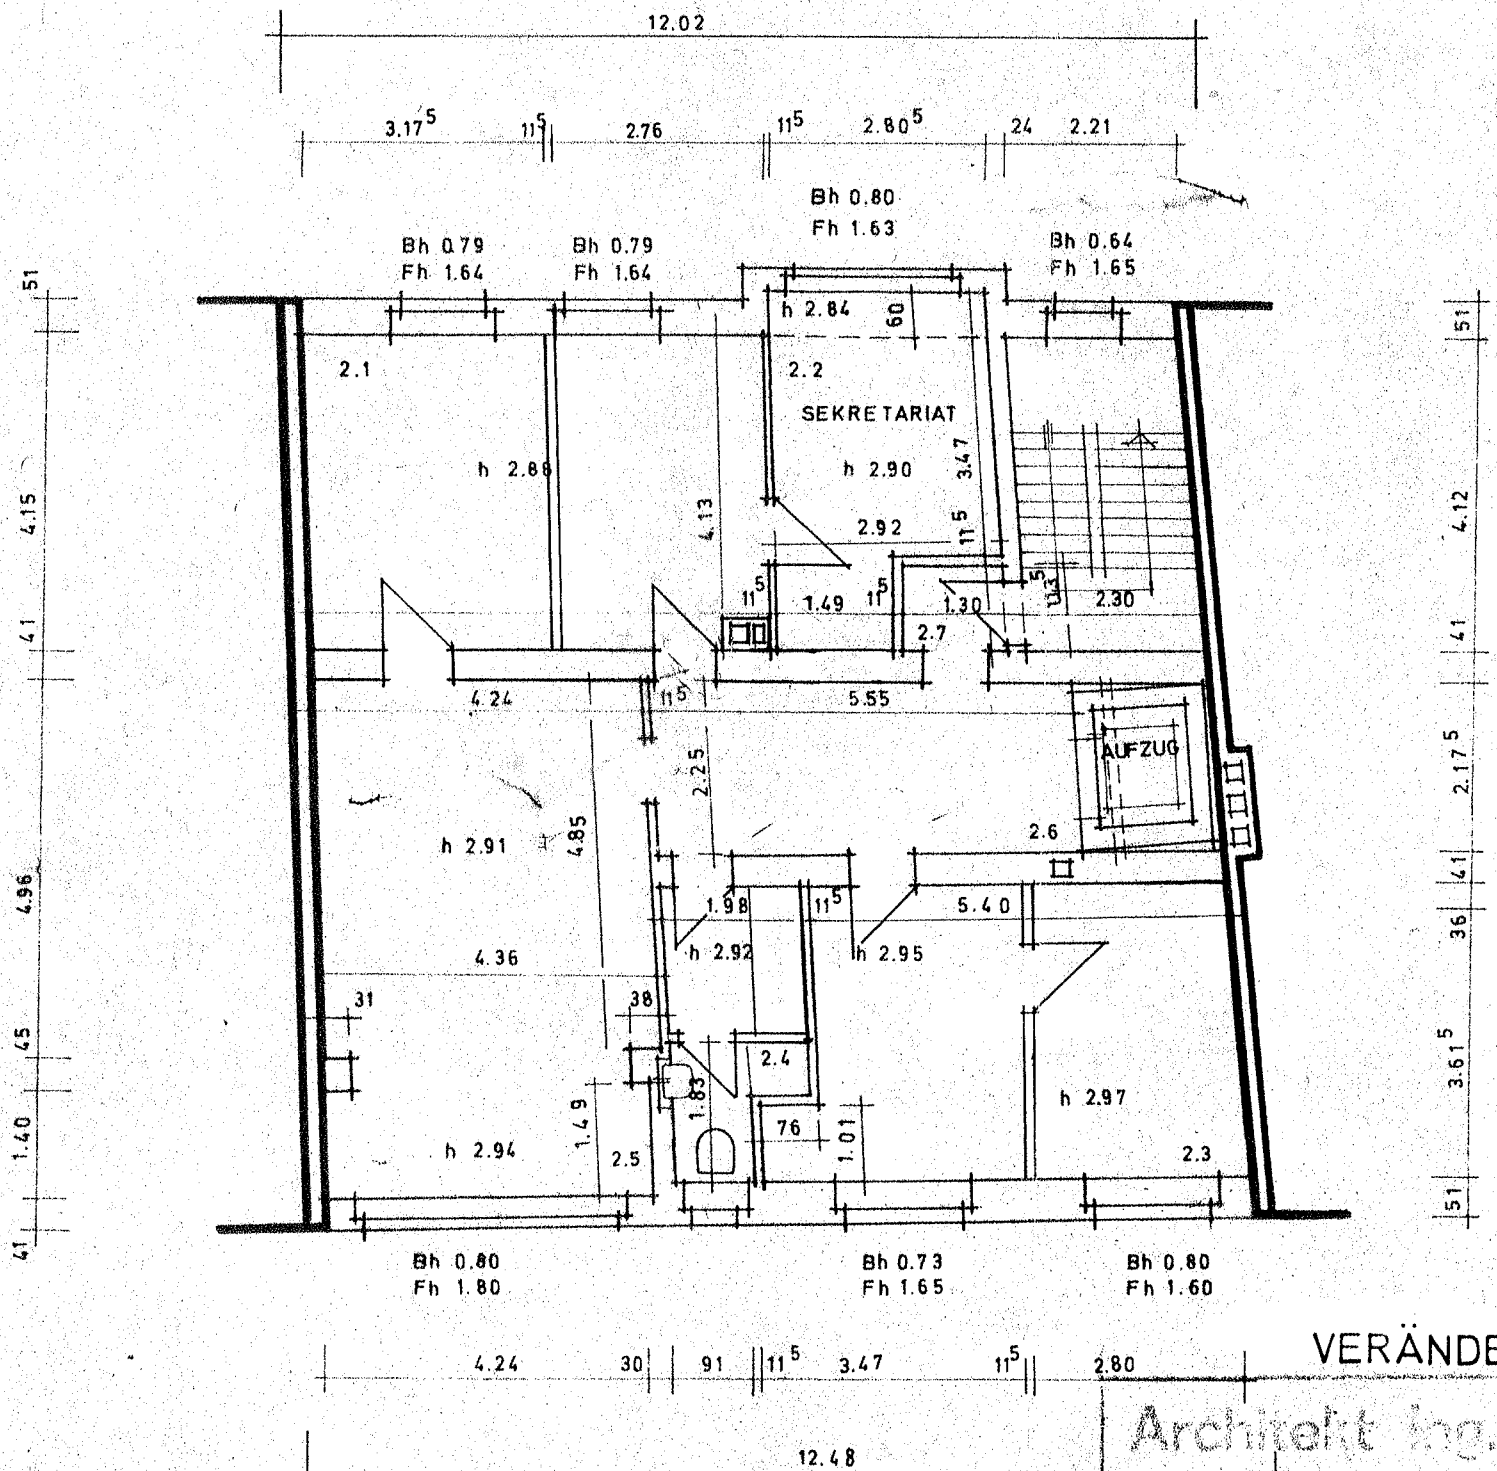


1. OBERGESCHOSS

VERÄNDE
Architekt Ing.
Ing. 188
DORTMUND

WIEDERAUFBAU
DORTMUND, HC

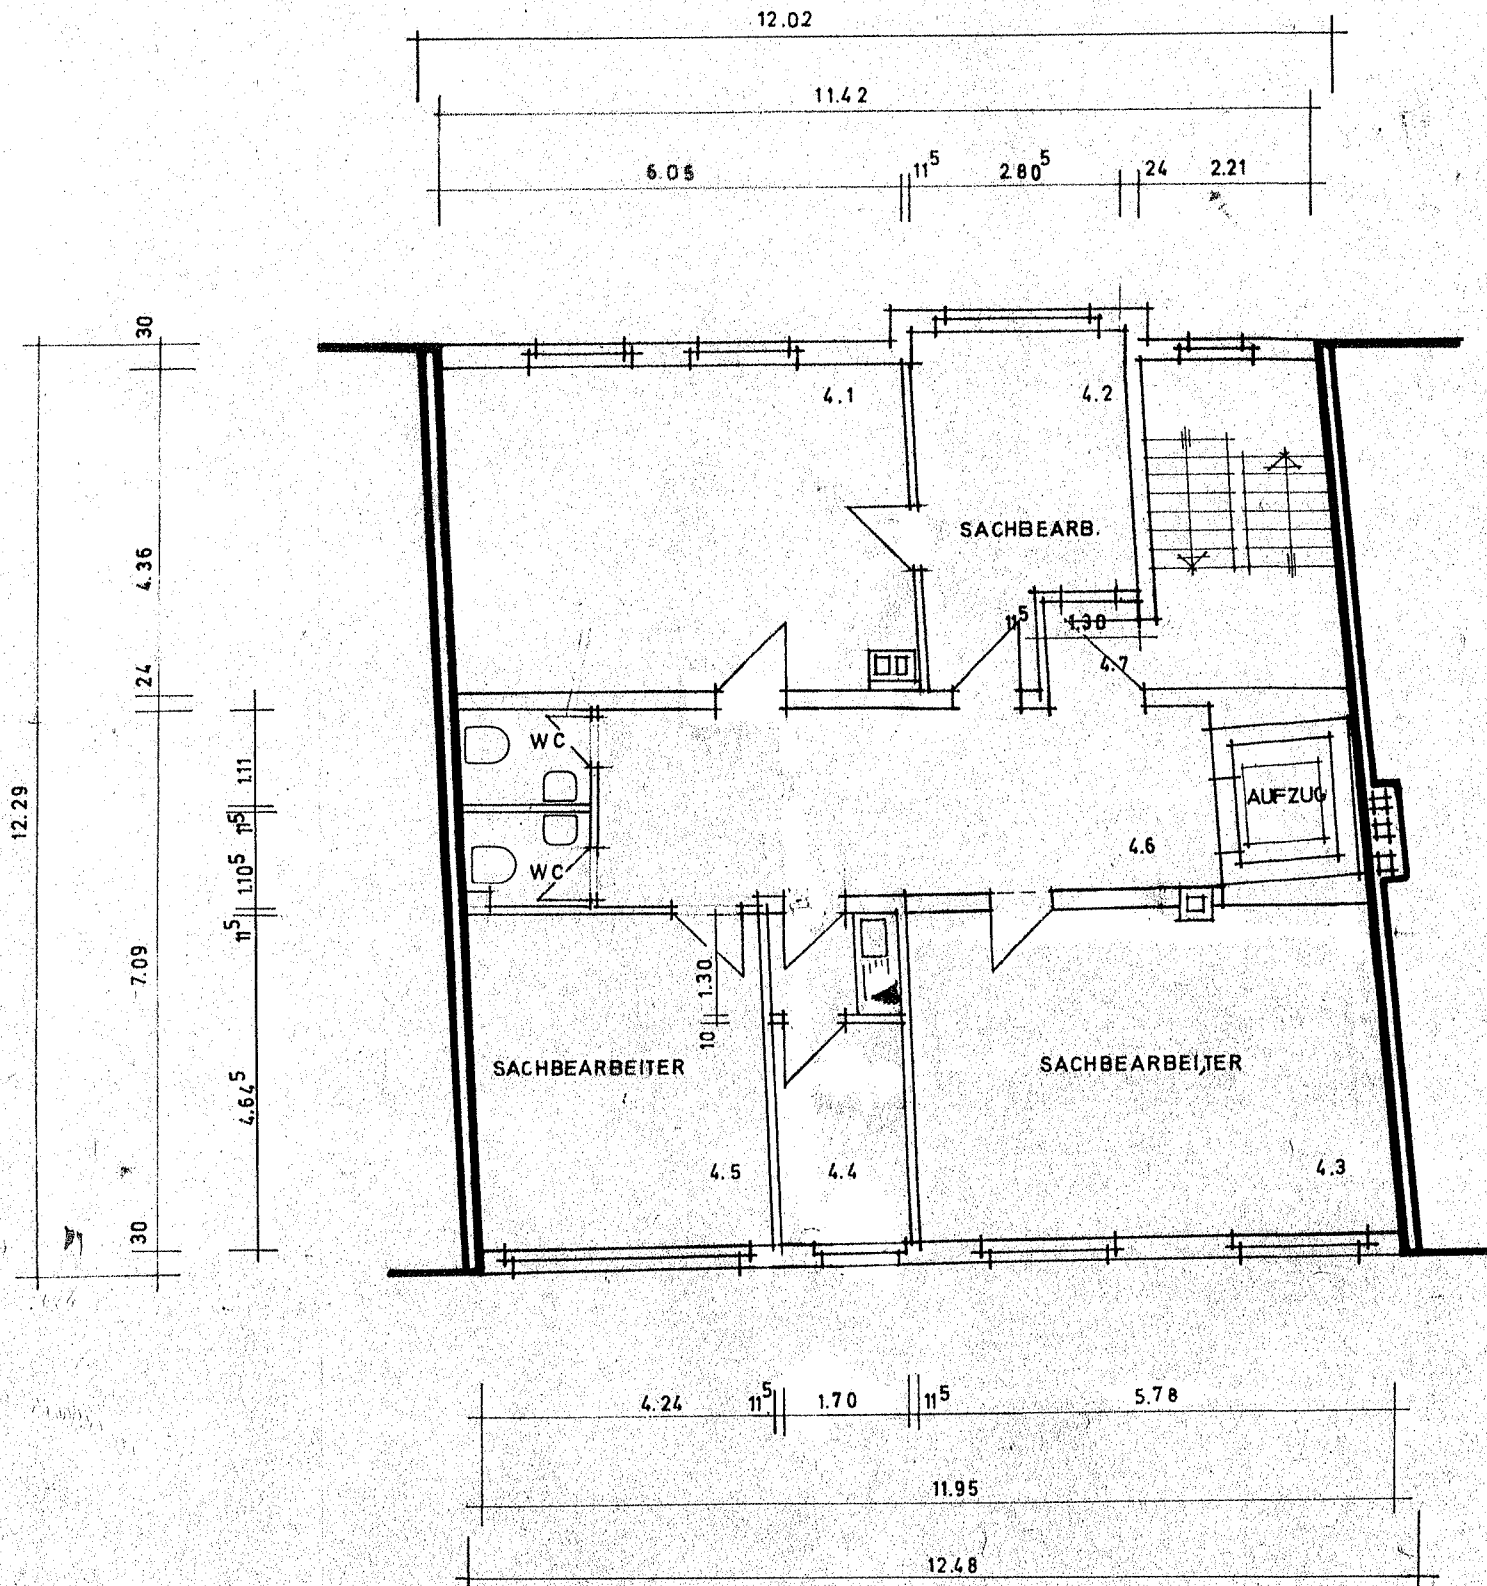


3. OBERGESCHOSS

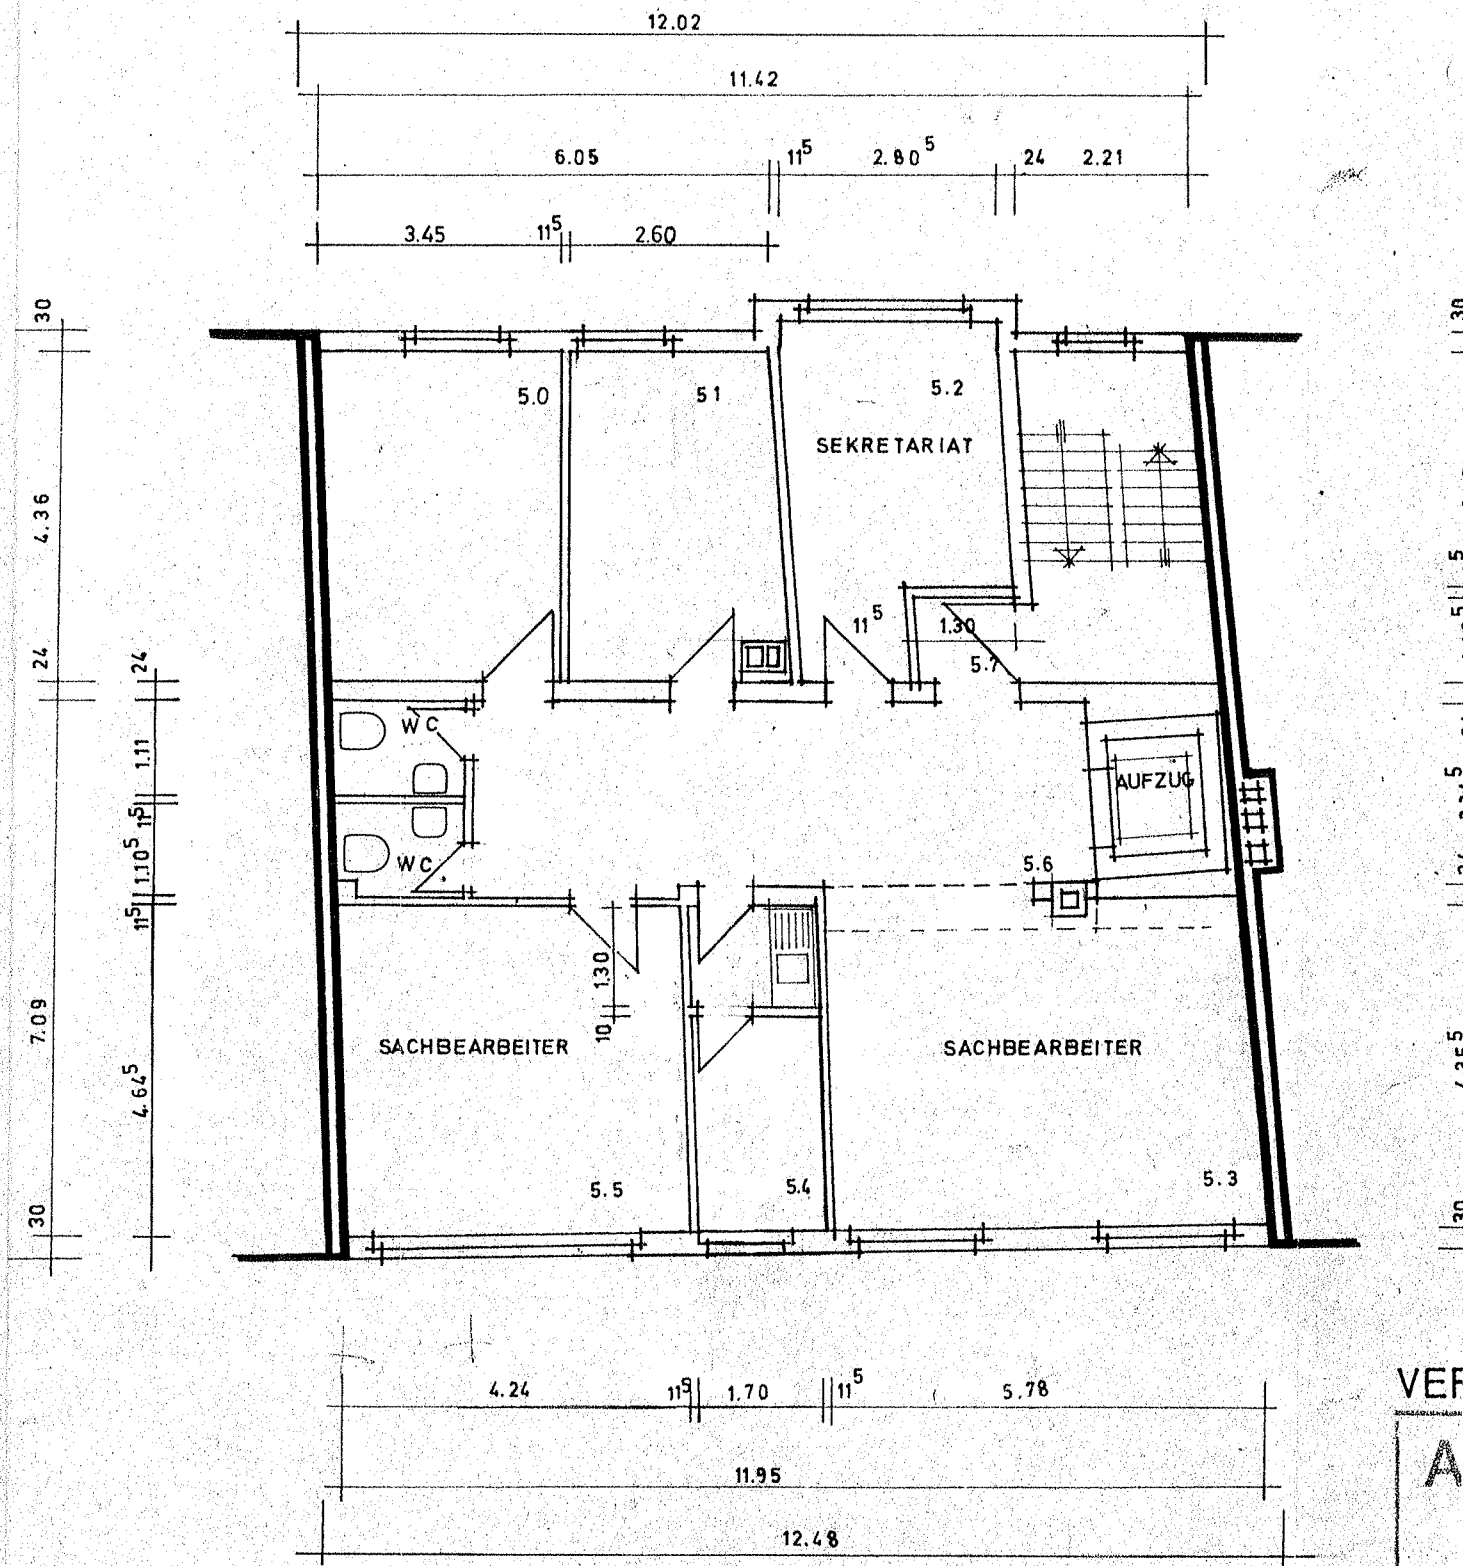


4. OBERGESCHOSS

VEF
A
D
V
I

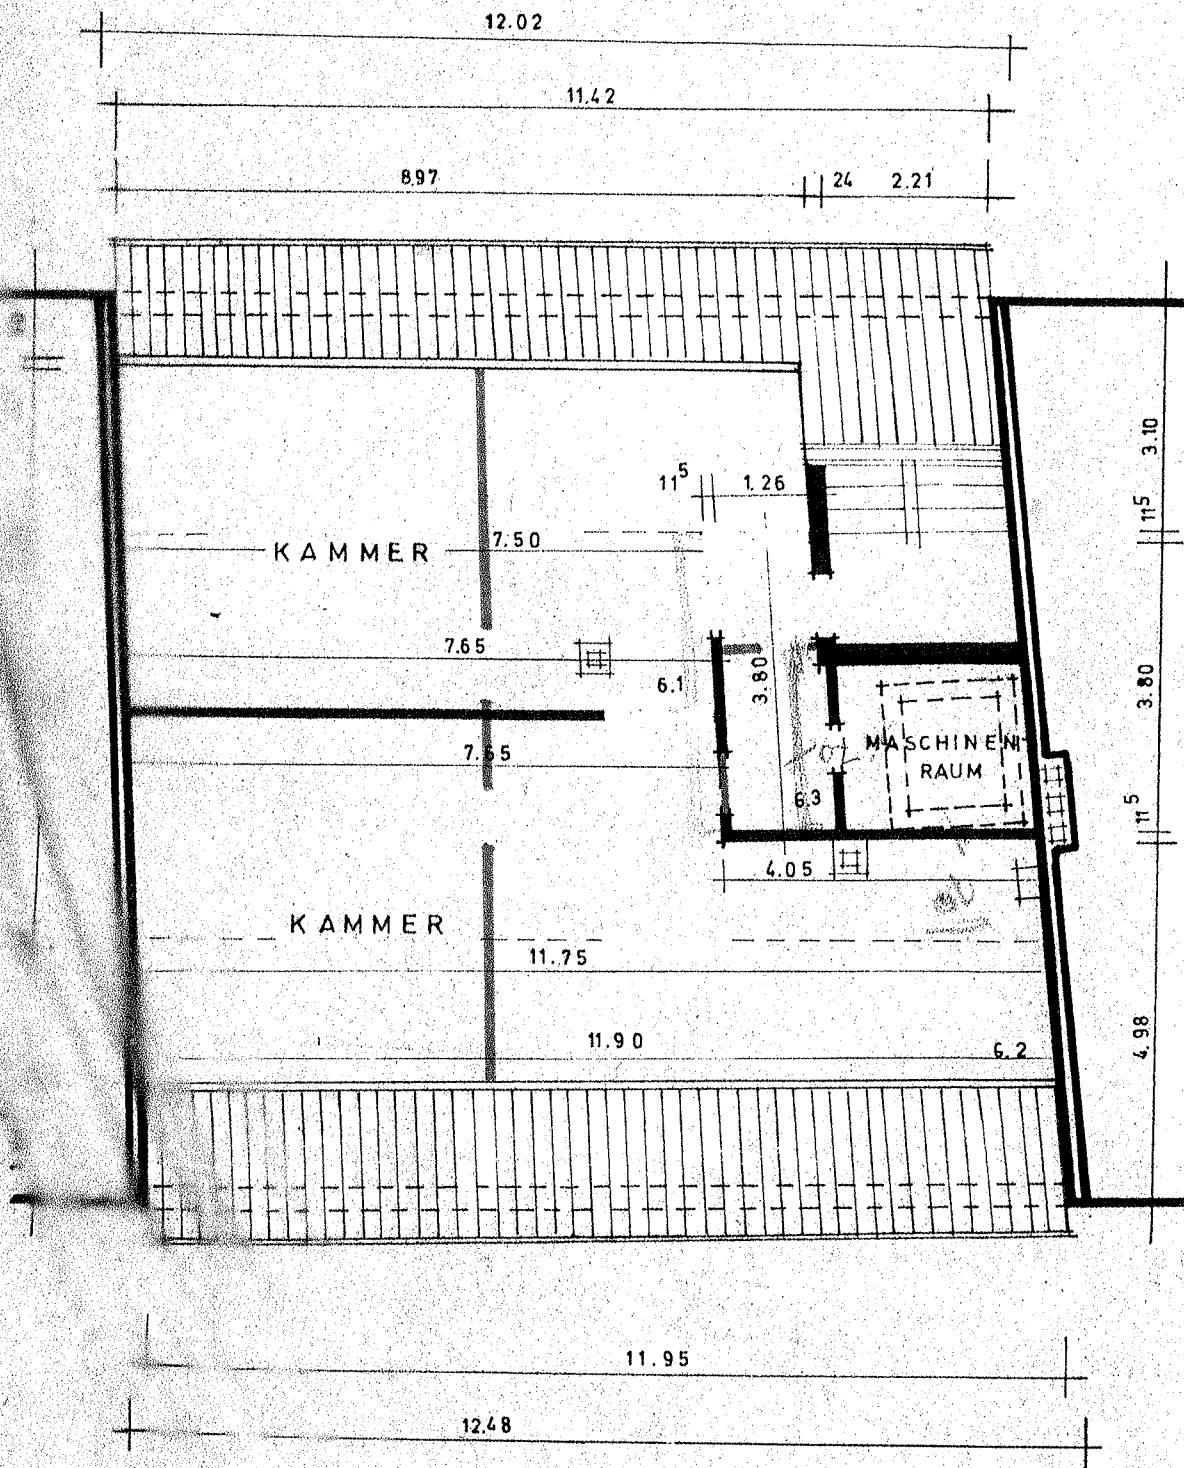

DACHGESCHOSS

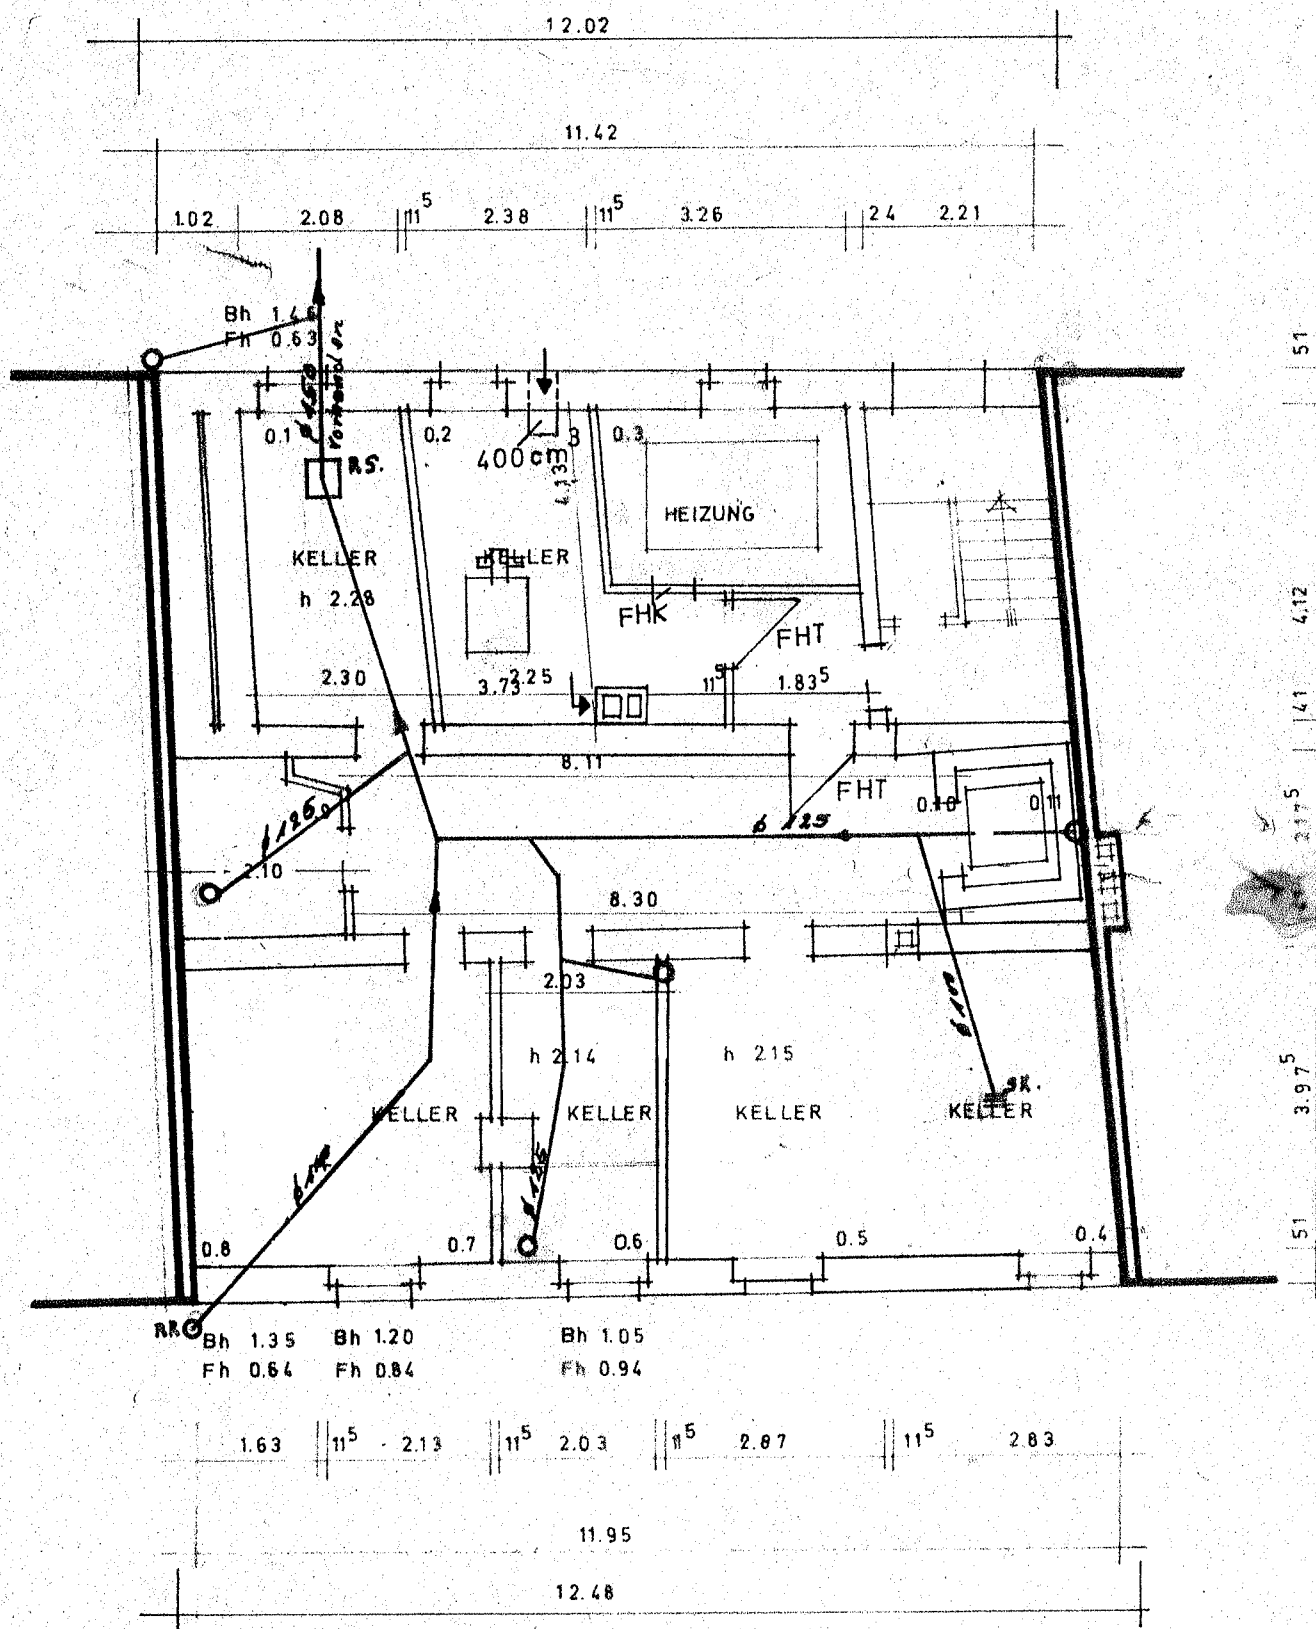

KELLERGECHOSS