




ANSICHT

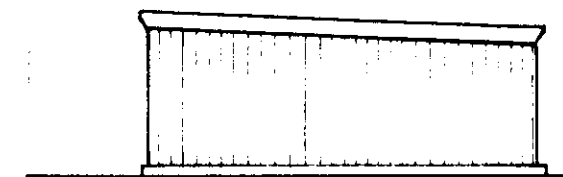

SEITENANSICHT

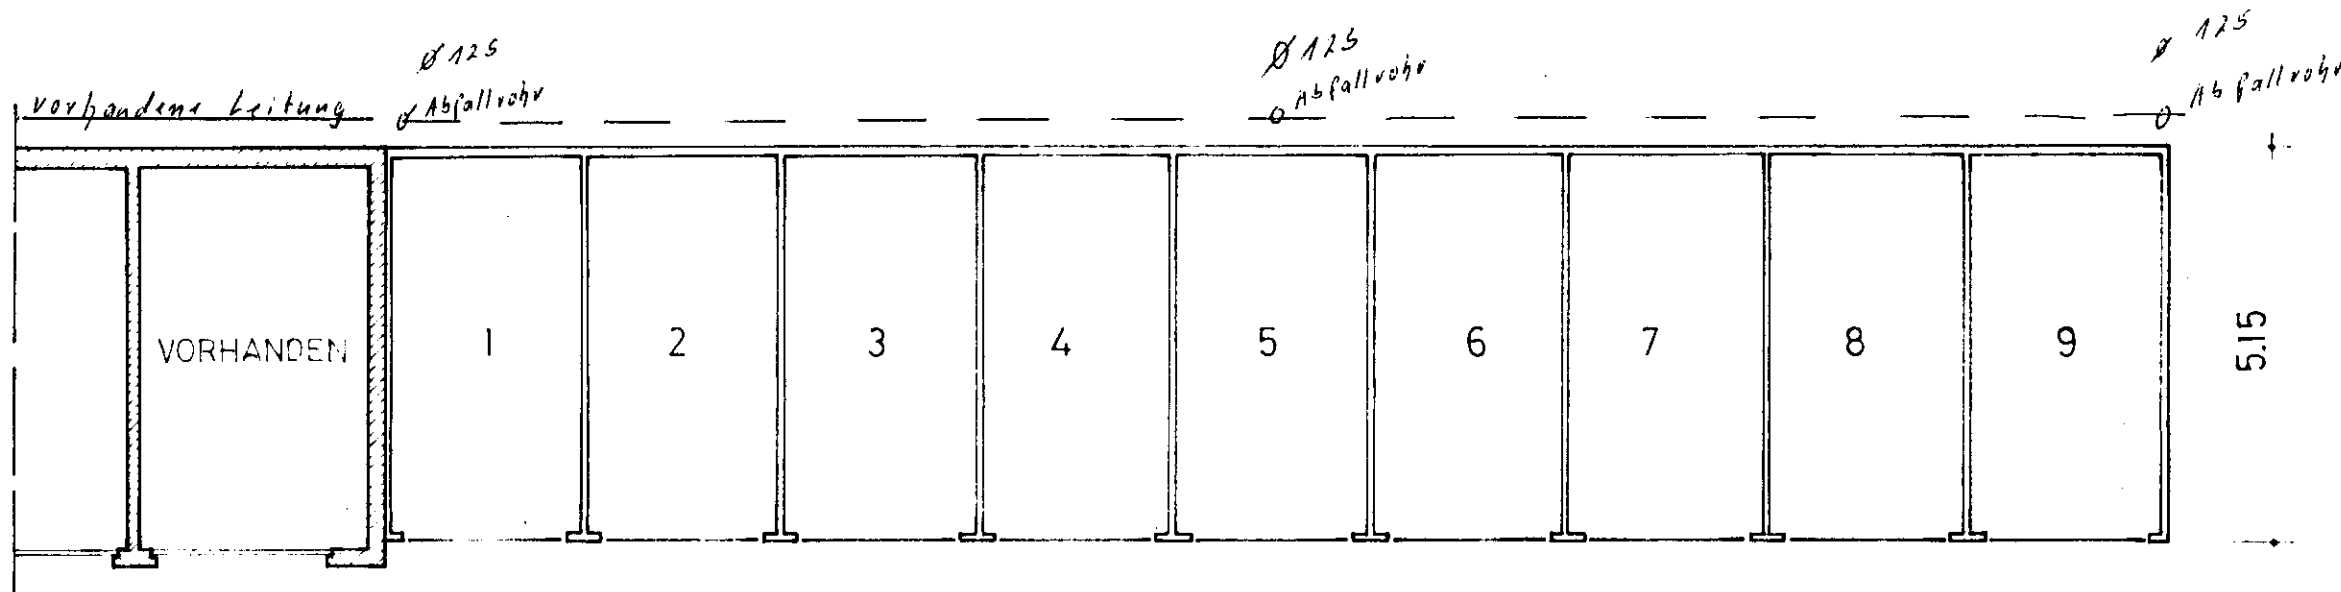

GRUNDRISS

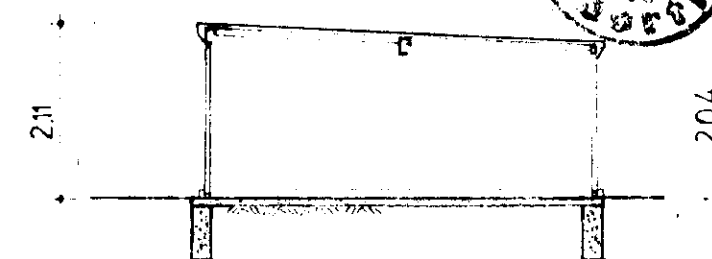

SCHNITT

Zum Bauschein 63/2-14 -- 742 vom - 3. 7.1972

Der Oberstadtdirektor der Stadt Dortmund
Bauordnungsamt —
Im Auftrage



Handwritten signature

ANBAU VON 9 GARAGEN IN
DO.-WESTERFILDE, RINGSTR. 286

BAUHERR: J. HÖLSCHER
LÜNEN - BRAMBAUER, FASANENWEG 10


LÜNEN - BRAMB., DEN 25. 8. 1971 M = 1:100
DER BAUHERR:

ZEICHNUNG ZUR VERÄNDERUNG EINES SCHAUFENSTERS AM GEBÄUDE „ZUM LUFTSCHACHT 20“
IN DTMD.-WESTERFILDE. M. 1:100



— ANSICHT NEU —

Gehört zur Stellungnahme
 der Baubehörde und der
 Baupflege. 19. NOV. 1968
 vom

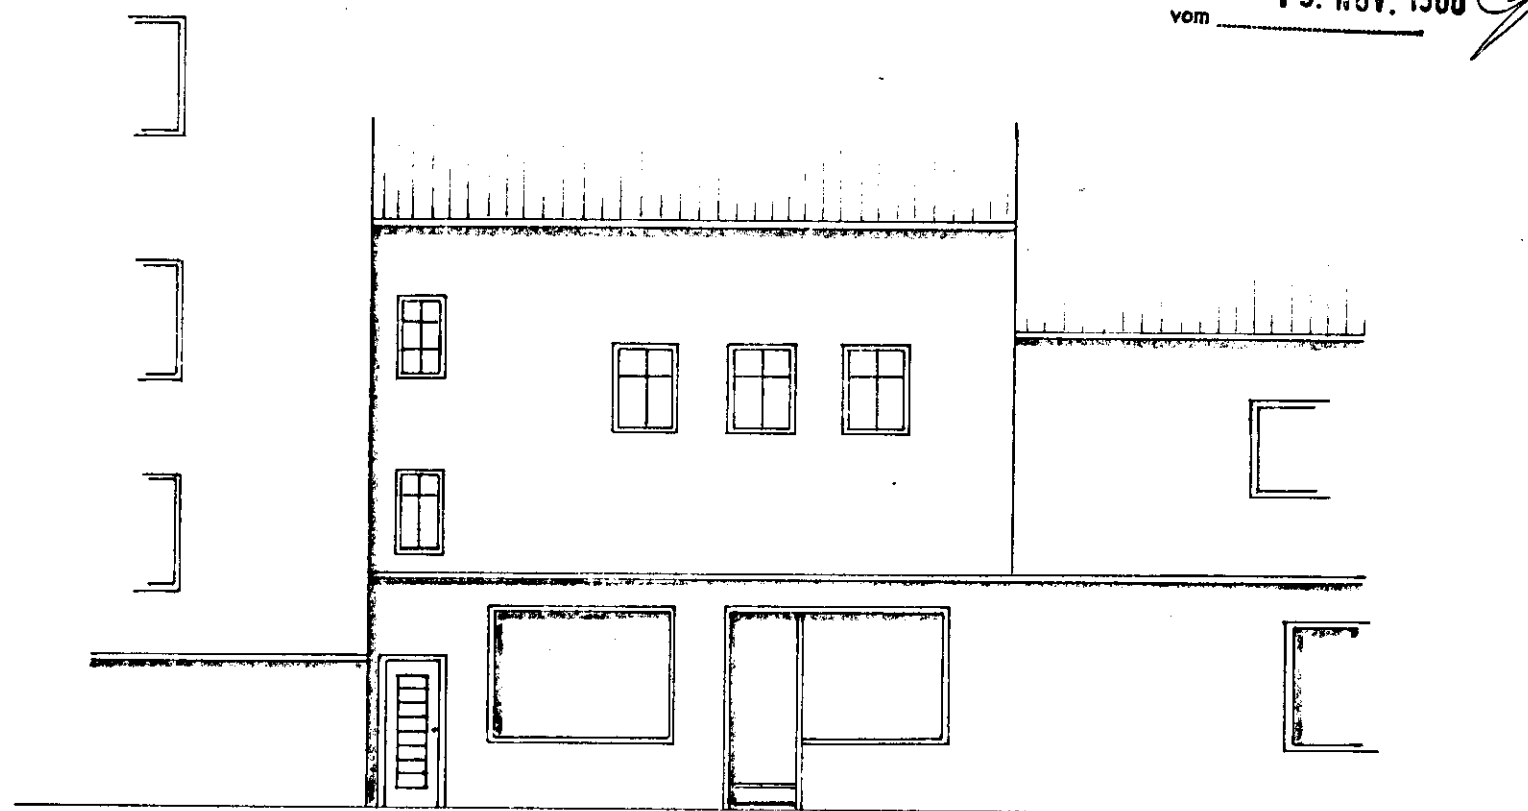

— ANSICHT ALT —

Zum Bauschein - 63/2 - 14-96
 Schreiben

27. Nov. 1968




Der Oberstadtdirektor
 Bauordnungsamt
 Im Auftrage


[Signature]

DORTMUND DEN 6.11.1968


[Signature]

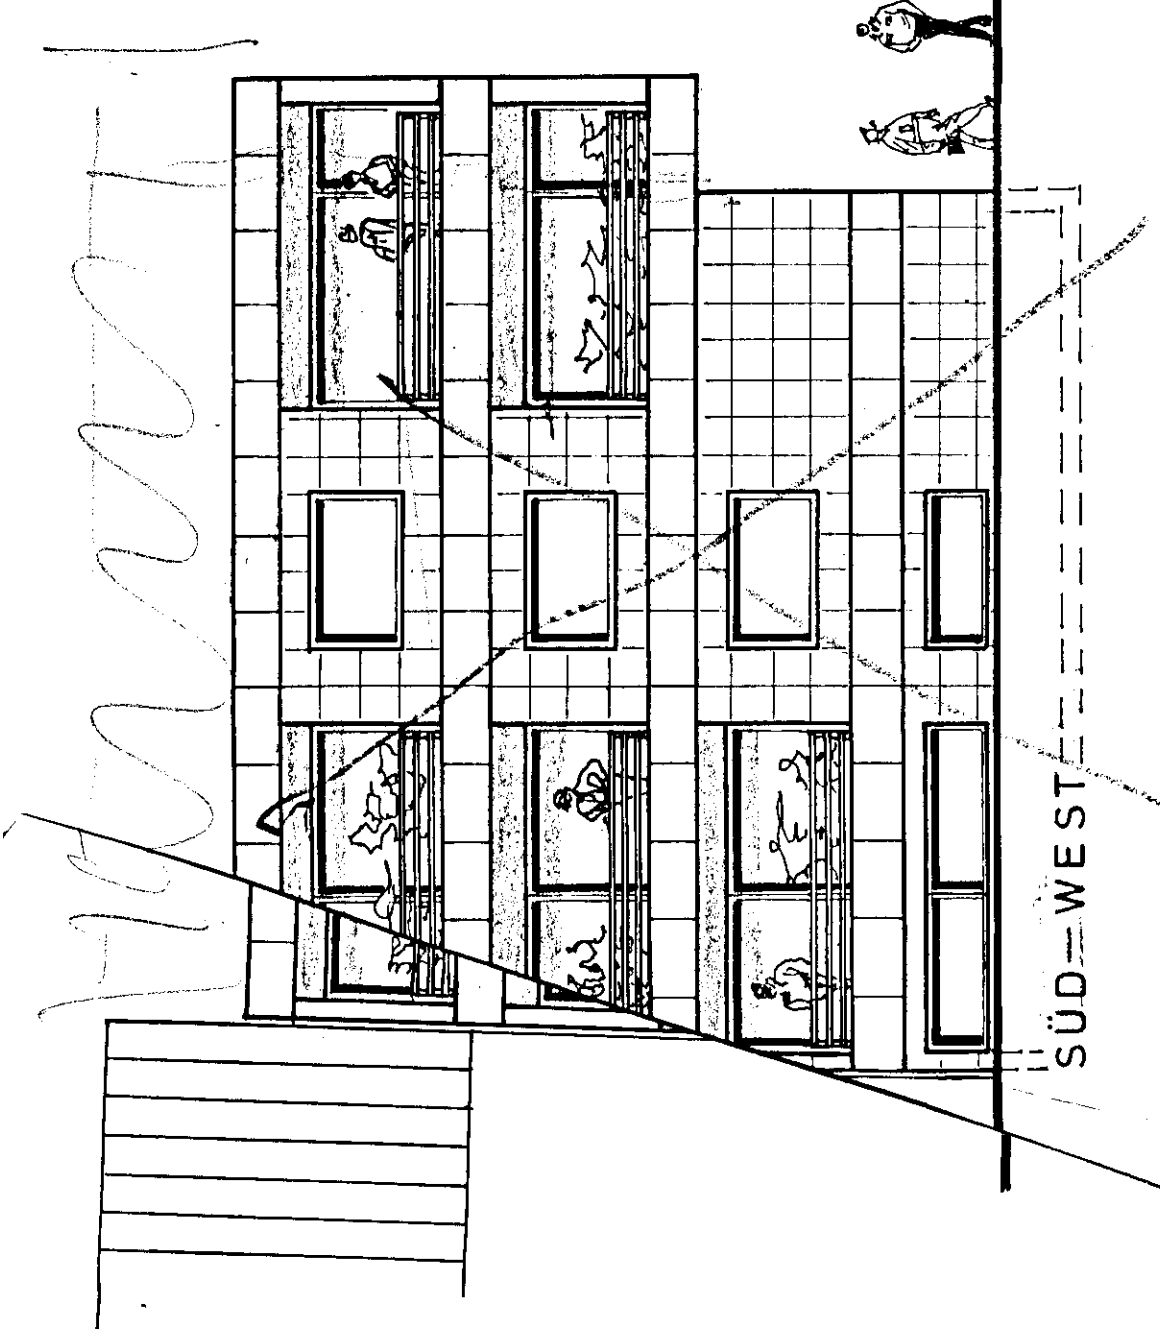

SÜD=WEST

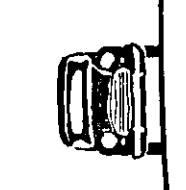

SÜD=OST

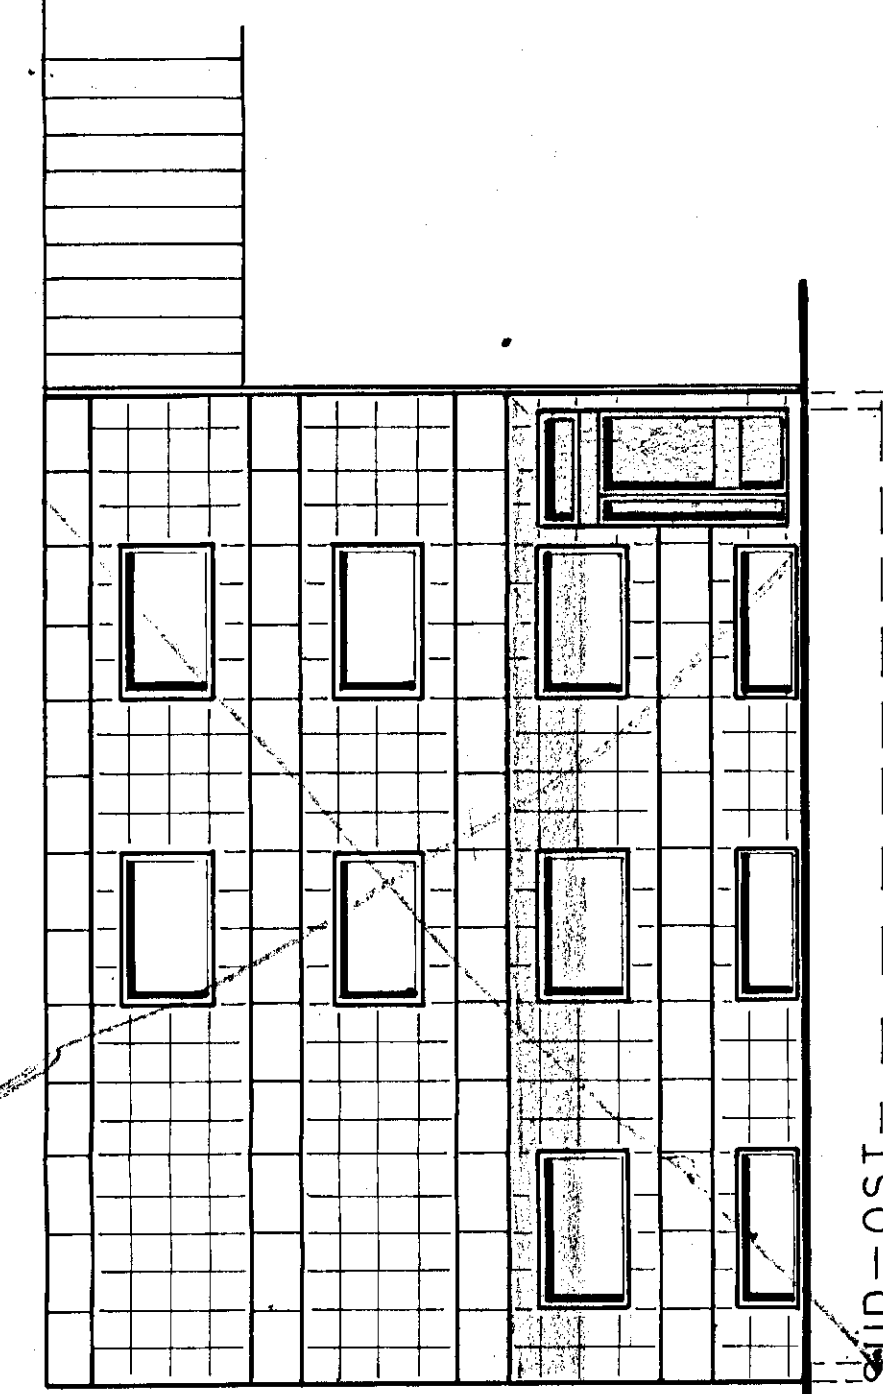

BERECHNUNG DER GRUNDFLÄCHENZAHL GRZ
VORHANDENE BEBAUUNG 11,00 X 11,46 — 126,06 m² GRUNDFLÄCHE
1299 X 11,46 — 148,86 m² „
GEPLANTER NEUBAU „
GESAMTFLÄCHE 274,92 m² „

 $GRZ = \frac{GR}{F}$

GRUNDSTÜCKSFLÄCHE 60,00 X 11,46 — 687,56 m²

 $GRZ = \frac{274,92}{687,56} = 0,399$

 $GRZ = 0,4$

BERECHNUNG DER GESCHOSSFLÄCHENZAHL GFZ
VORHANDENE BEBAUUNG 2 X 1100 X 11,46 — 252,12 m² GESCHOSSFLÄCHE
3 X 1299 X 11,46 — 446,60 m² „
GEPLANTER NEUBAU „
GESAMTFLÄCHE 698,72 m² „

 $GFZ = \frac{GF}{F}$

GRUNDSTÜCKSFLÄCHE 60,00 X 11,46 — 687,56 m²

 $GFZ = \frac{698,72}{687,56} = 1,016$


 $GFZ = 1,02$

ANZAHL DER PKW-ABSTELLPLÄTZE
12 GARAGEN AUF DEM GRUNDSTÜCK VORHANDEN


BERECHNUNG DES UMBAU TEN RAUMS
11,00 X 12,99 X 12,96 — 5,25 X 1299 X 1,50 = 1851,85 — 102,3 = 1749,55 m³

UMBAUTER RAUM = 1749,5 m³


Gehört zur Schallungnahme
der Baugruppe vom
- 6. APR. 1976

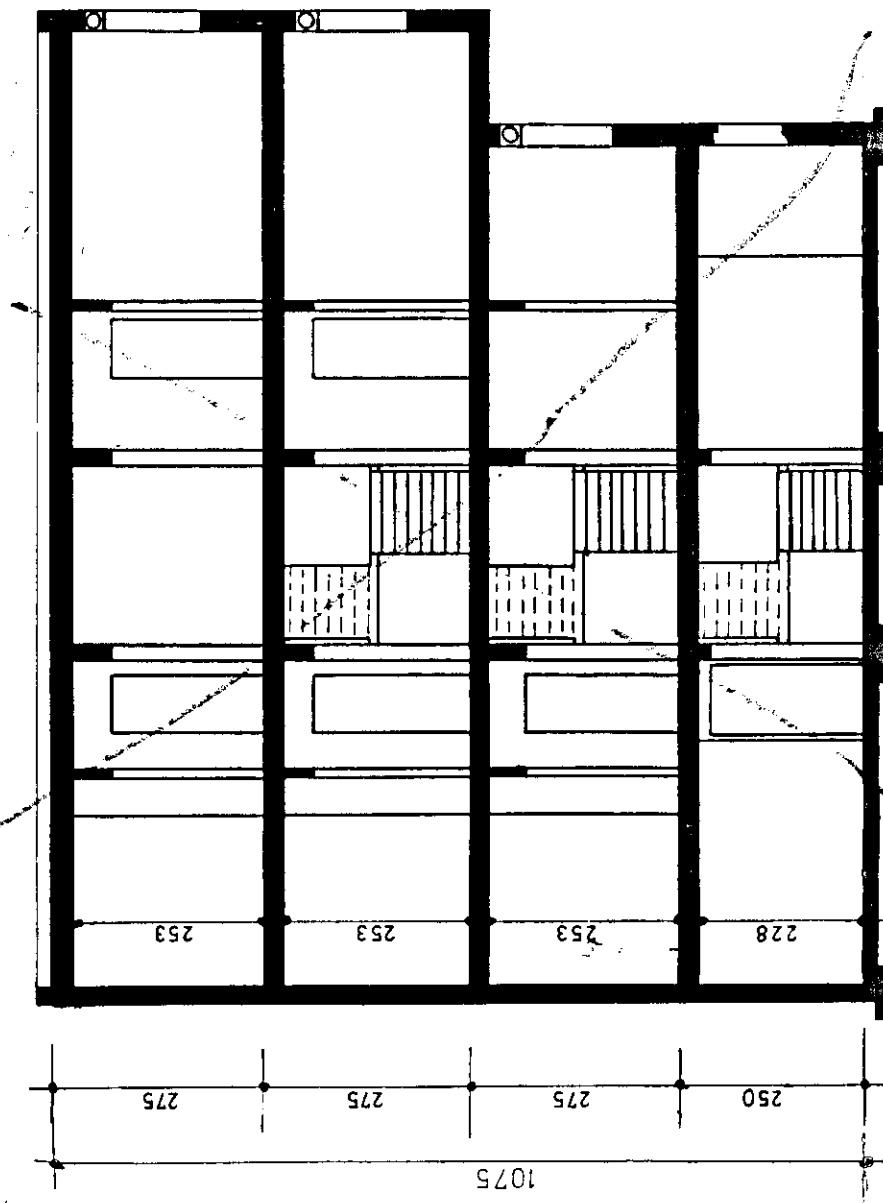


SCHNITT A-A

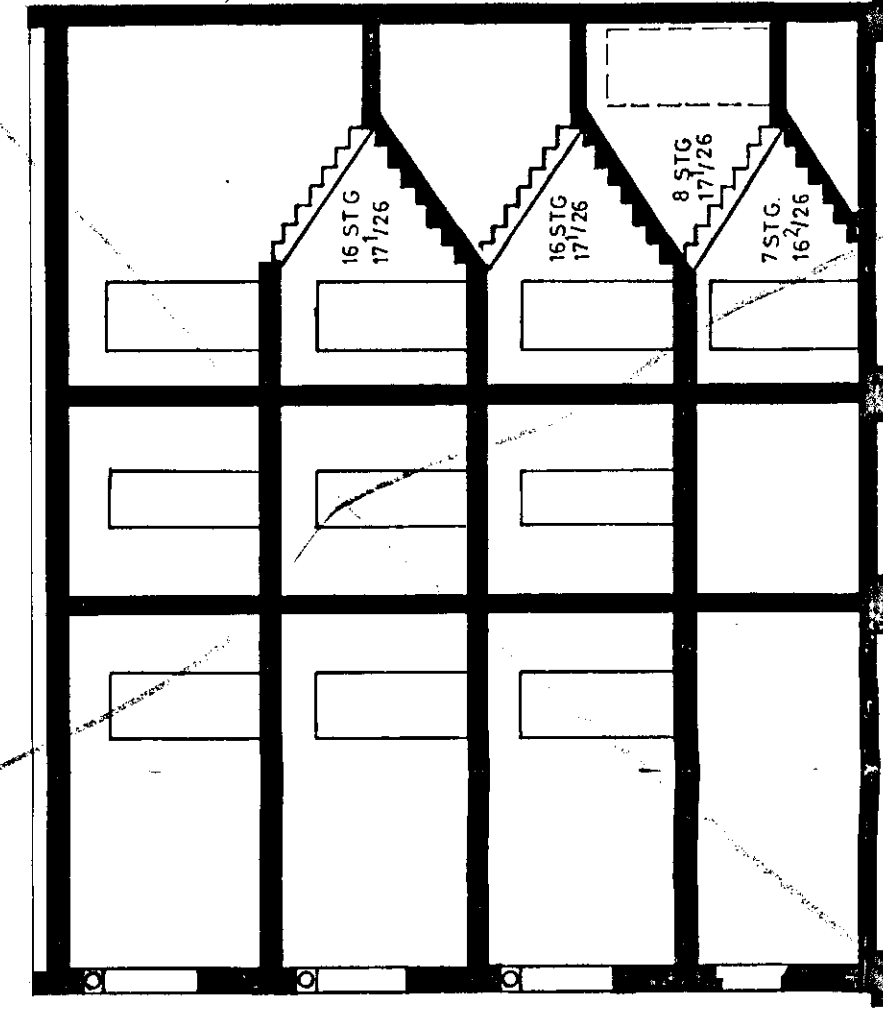


SCHNITT B-B

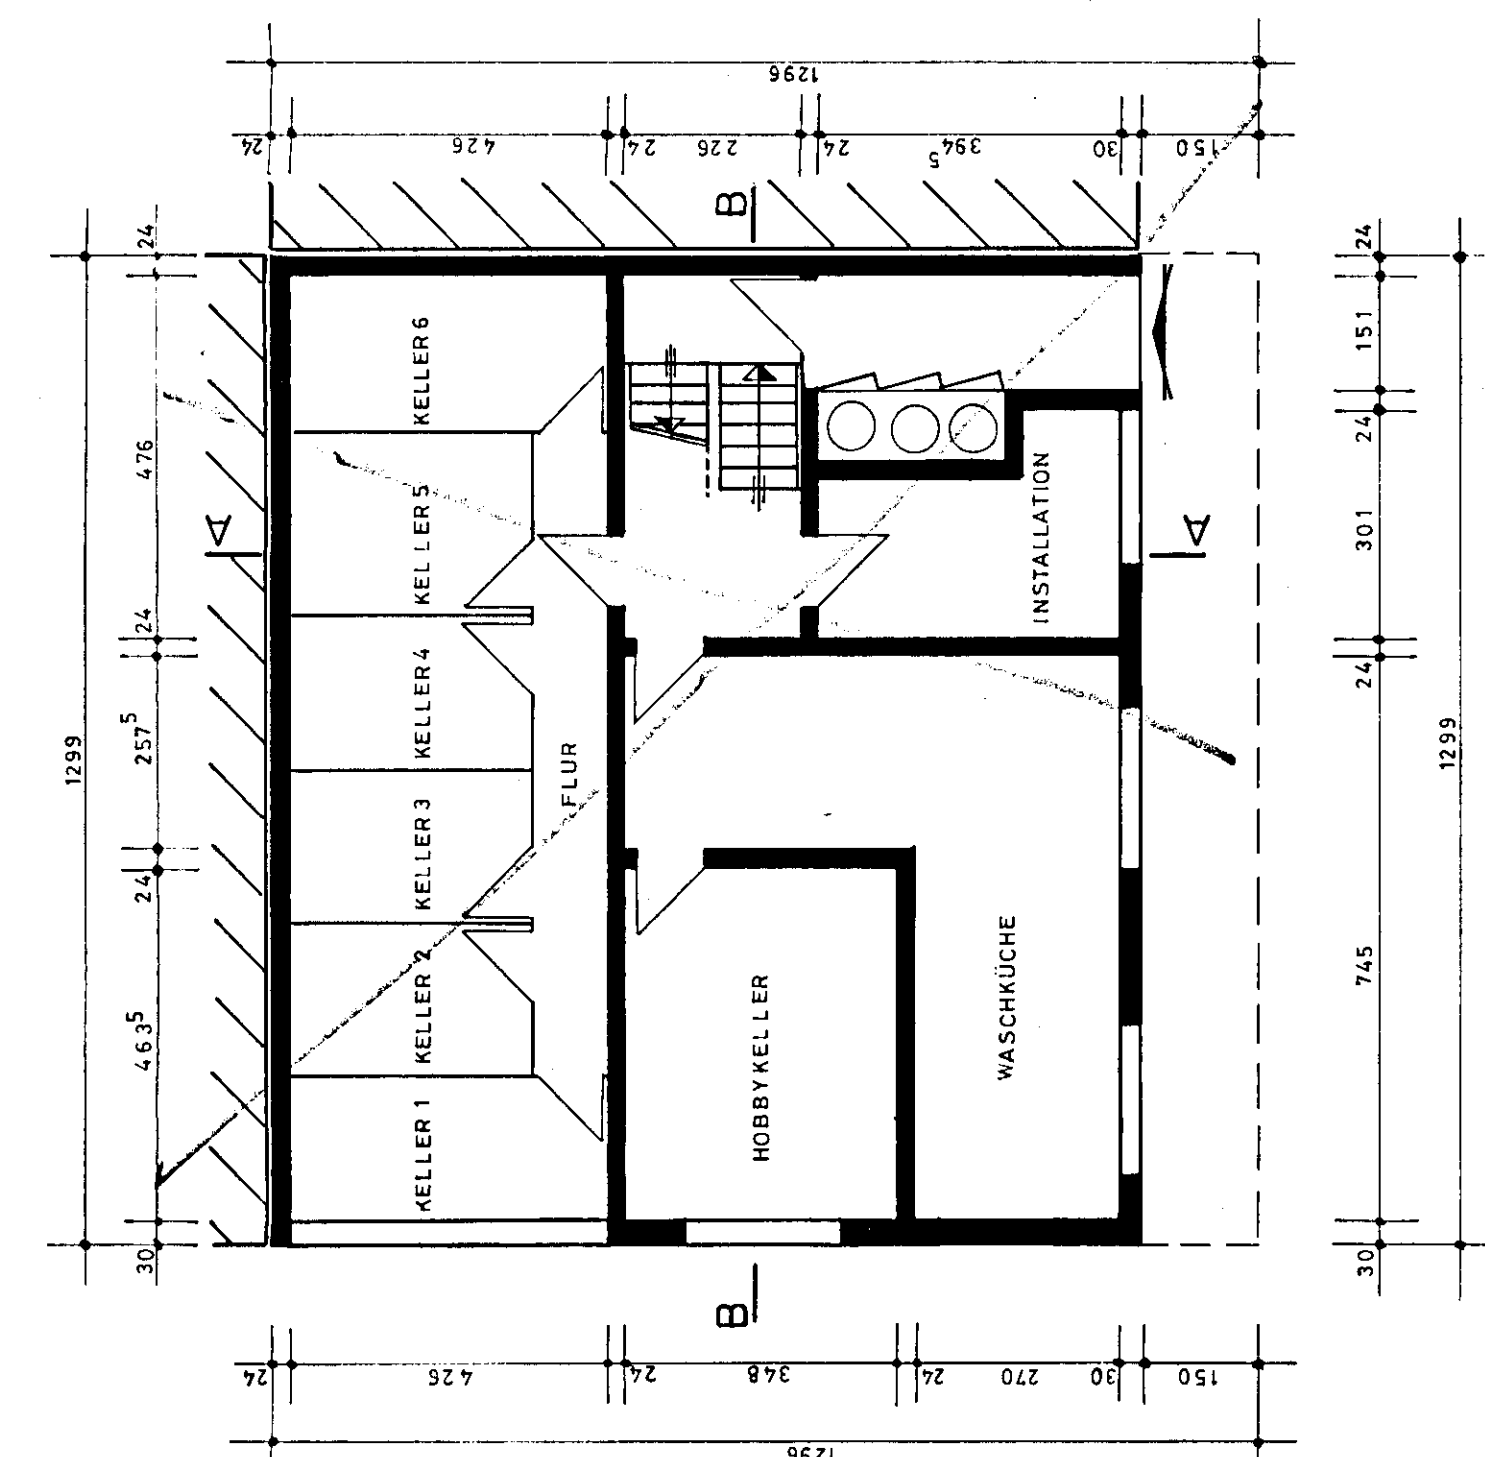


KG

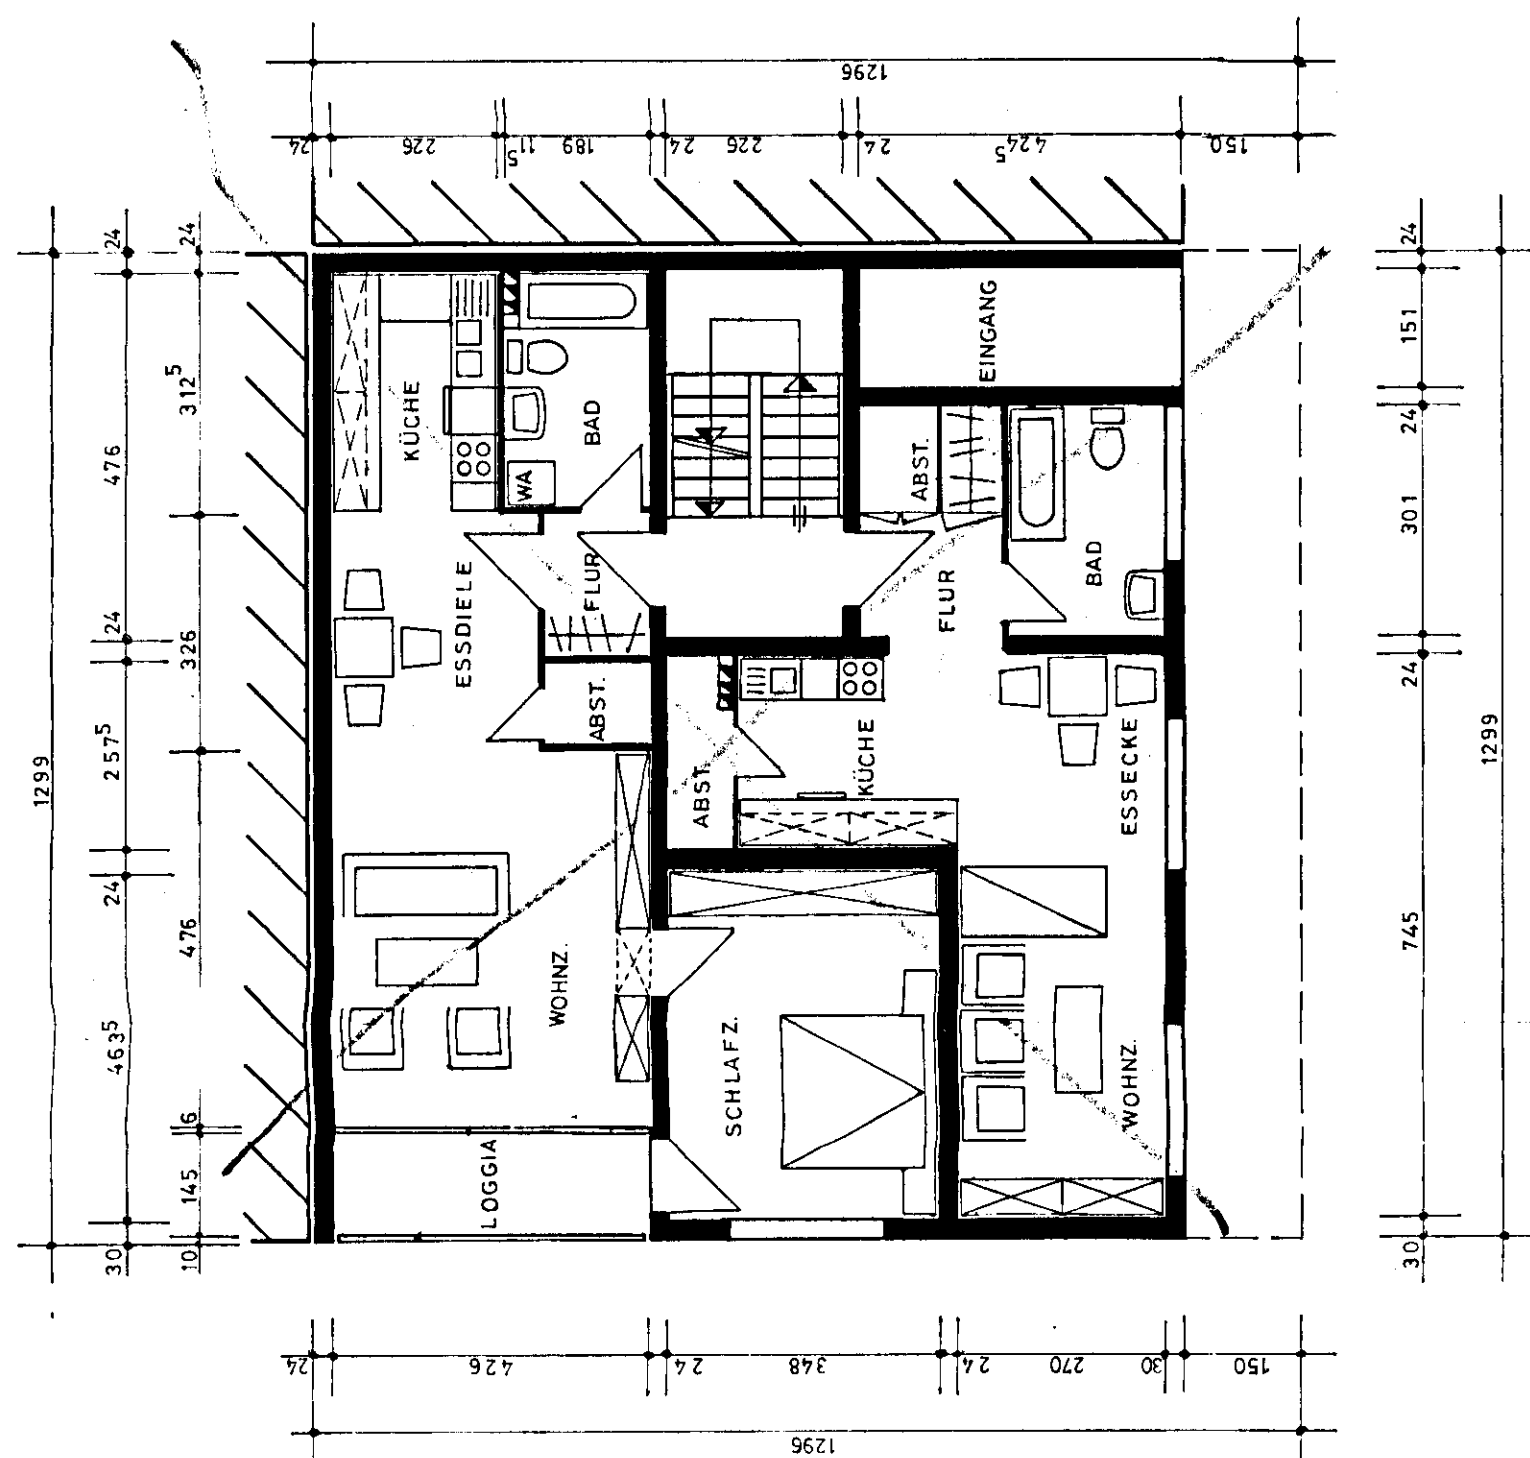

EG

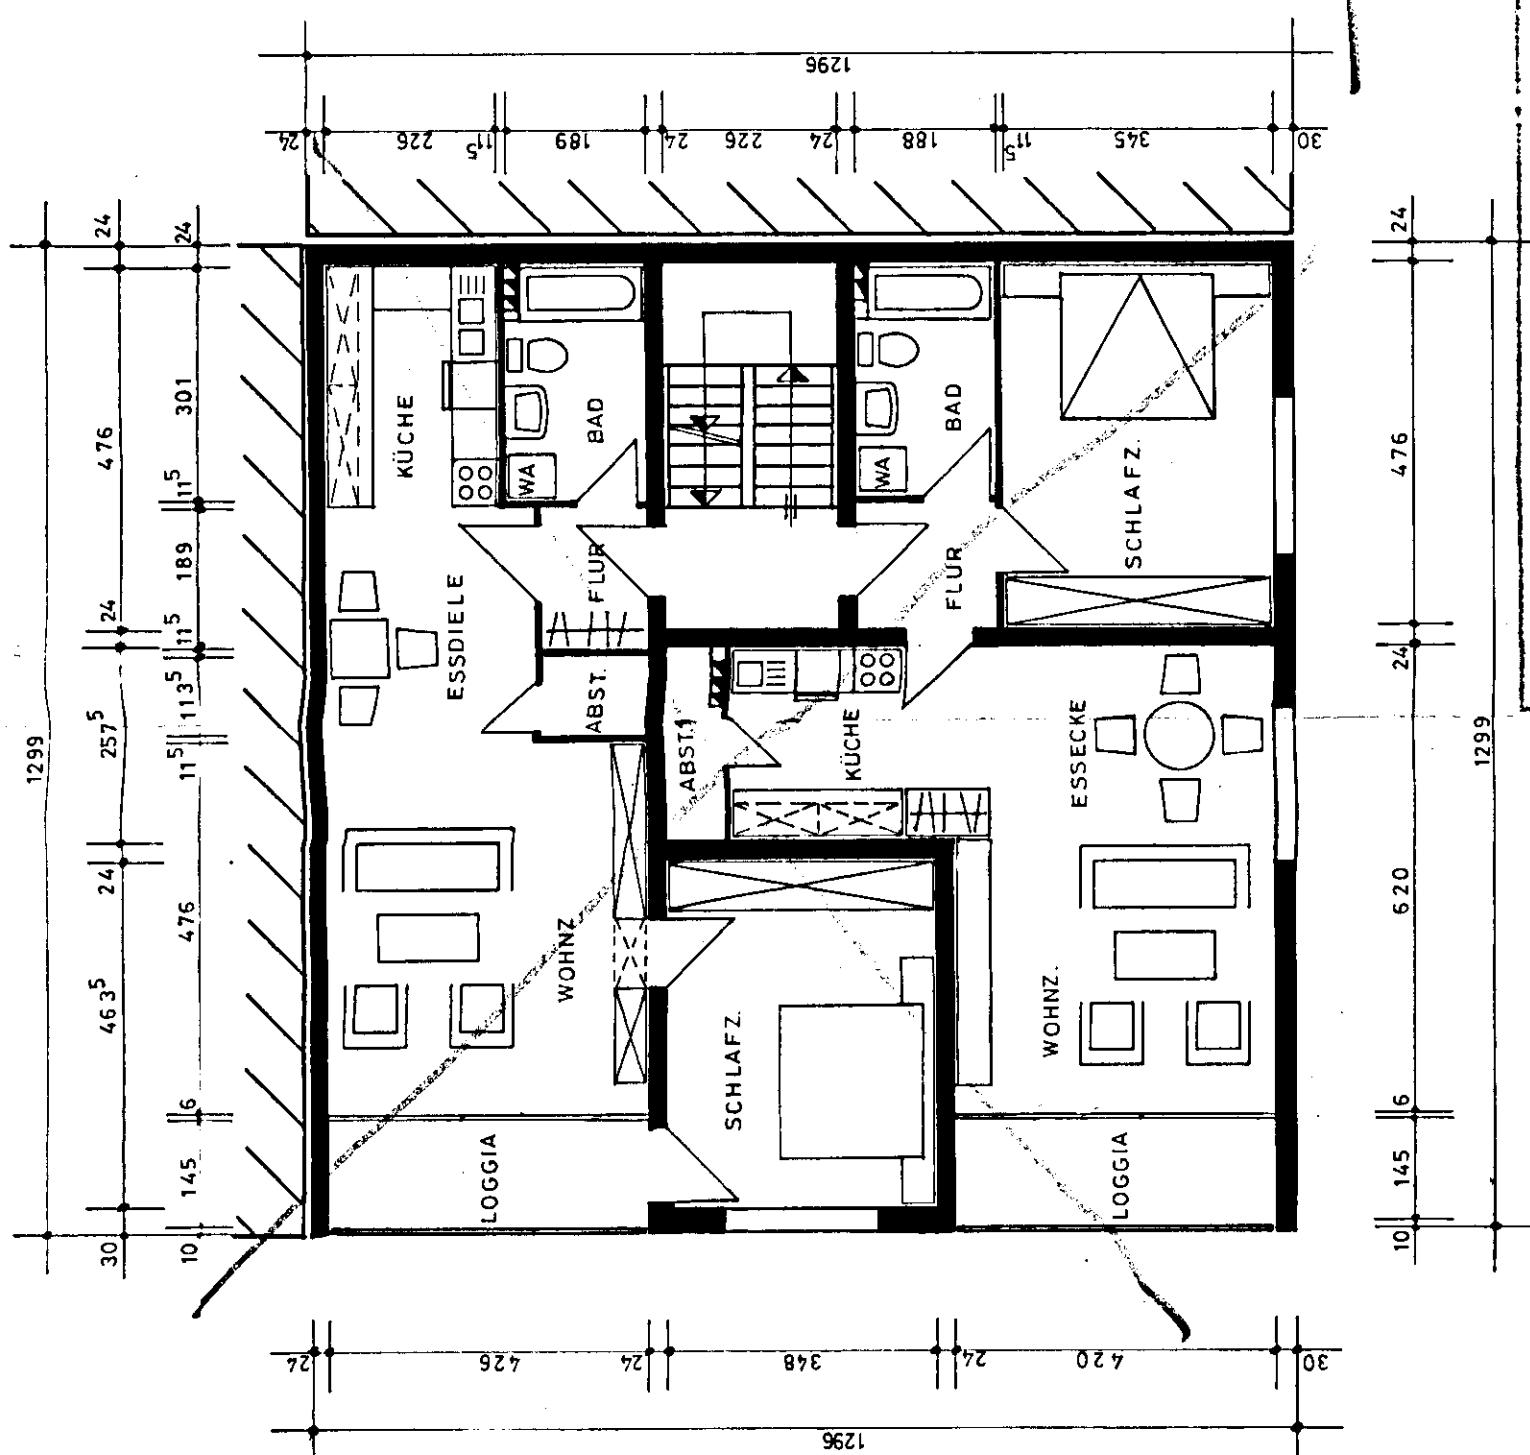

1+2.OG

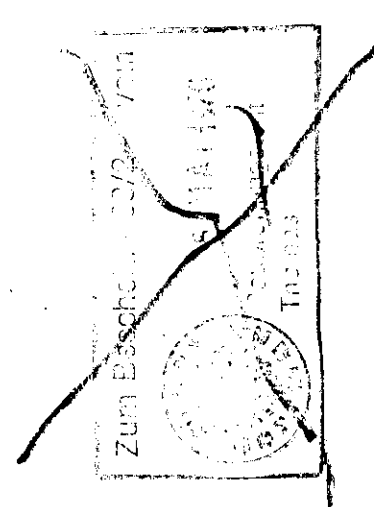


IL JORDEN HANGEBRAUK	ARCHITEKTEN	DORTMUND
IL CONTER LANGOIR	ARCHITEKTEN	LIEBIGSTRASSE 9
		TELEFON 100054
BAUVORH.	BAUHERR	HOLLSCHER
NEUBAU EINES MEHRFAMILIEN- WOHNHAUSES INDO-WESTER- FLIEßKÜCHEN/STÜBE/TOILETTEN		AUF DEM SÜDBERG 14
ZEICHNUNG: GRUNDRISSSE ANSICHTEN SCHNITTE	GRUNDST.	
MASSSTAB 1:100	BLATT 1	DAT. 9.5.75
BAUTIERR	ARCHITEKT	GEA.




zum Bau einer Doppelwohnhaus für Herrn H. Tsch und E. Hübler
in Westerfildt Amt Mengerschede



Ansicht

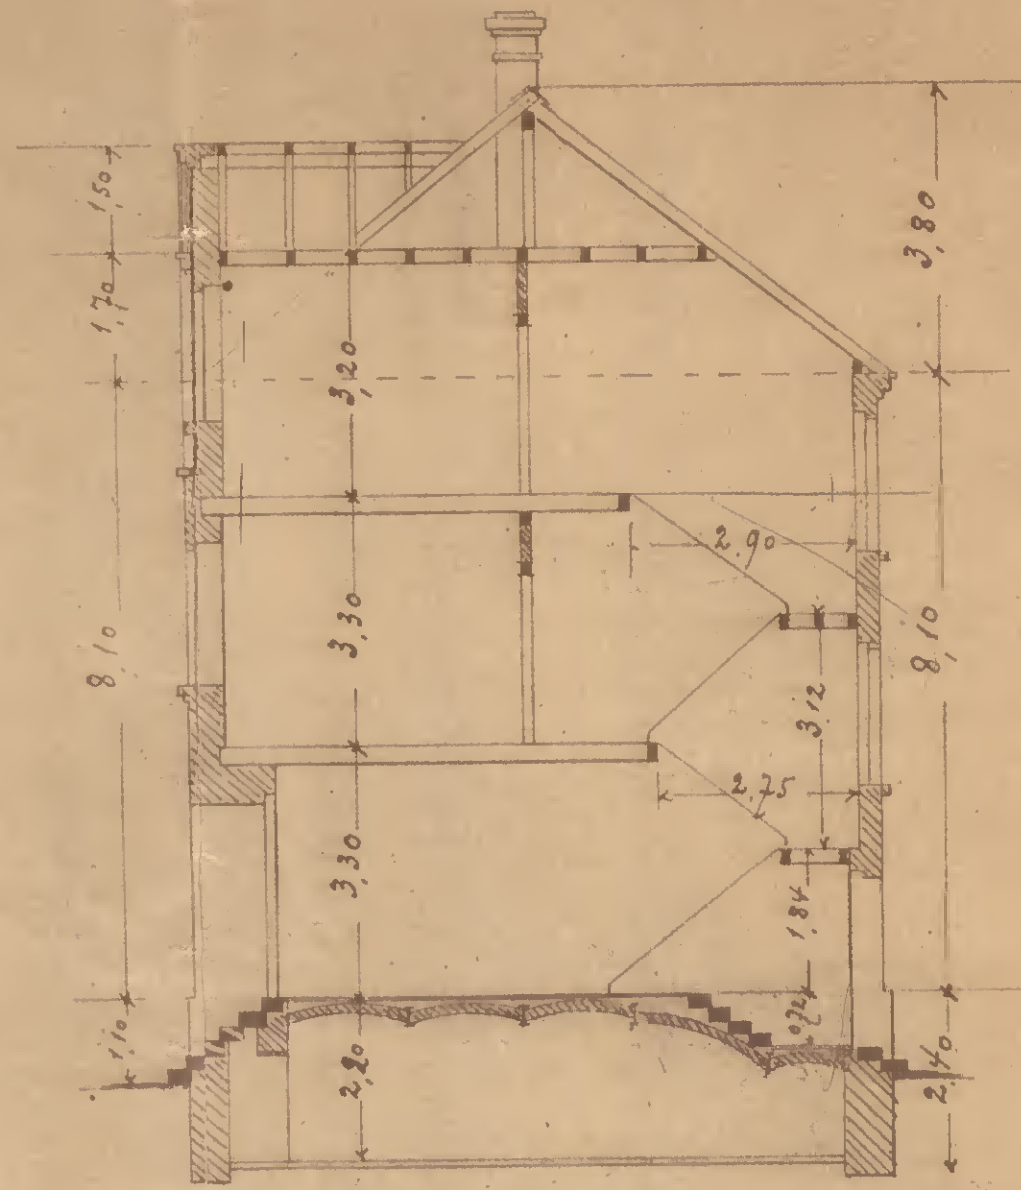


Schnitt

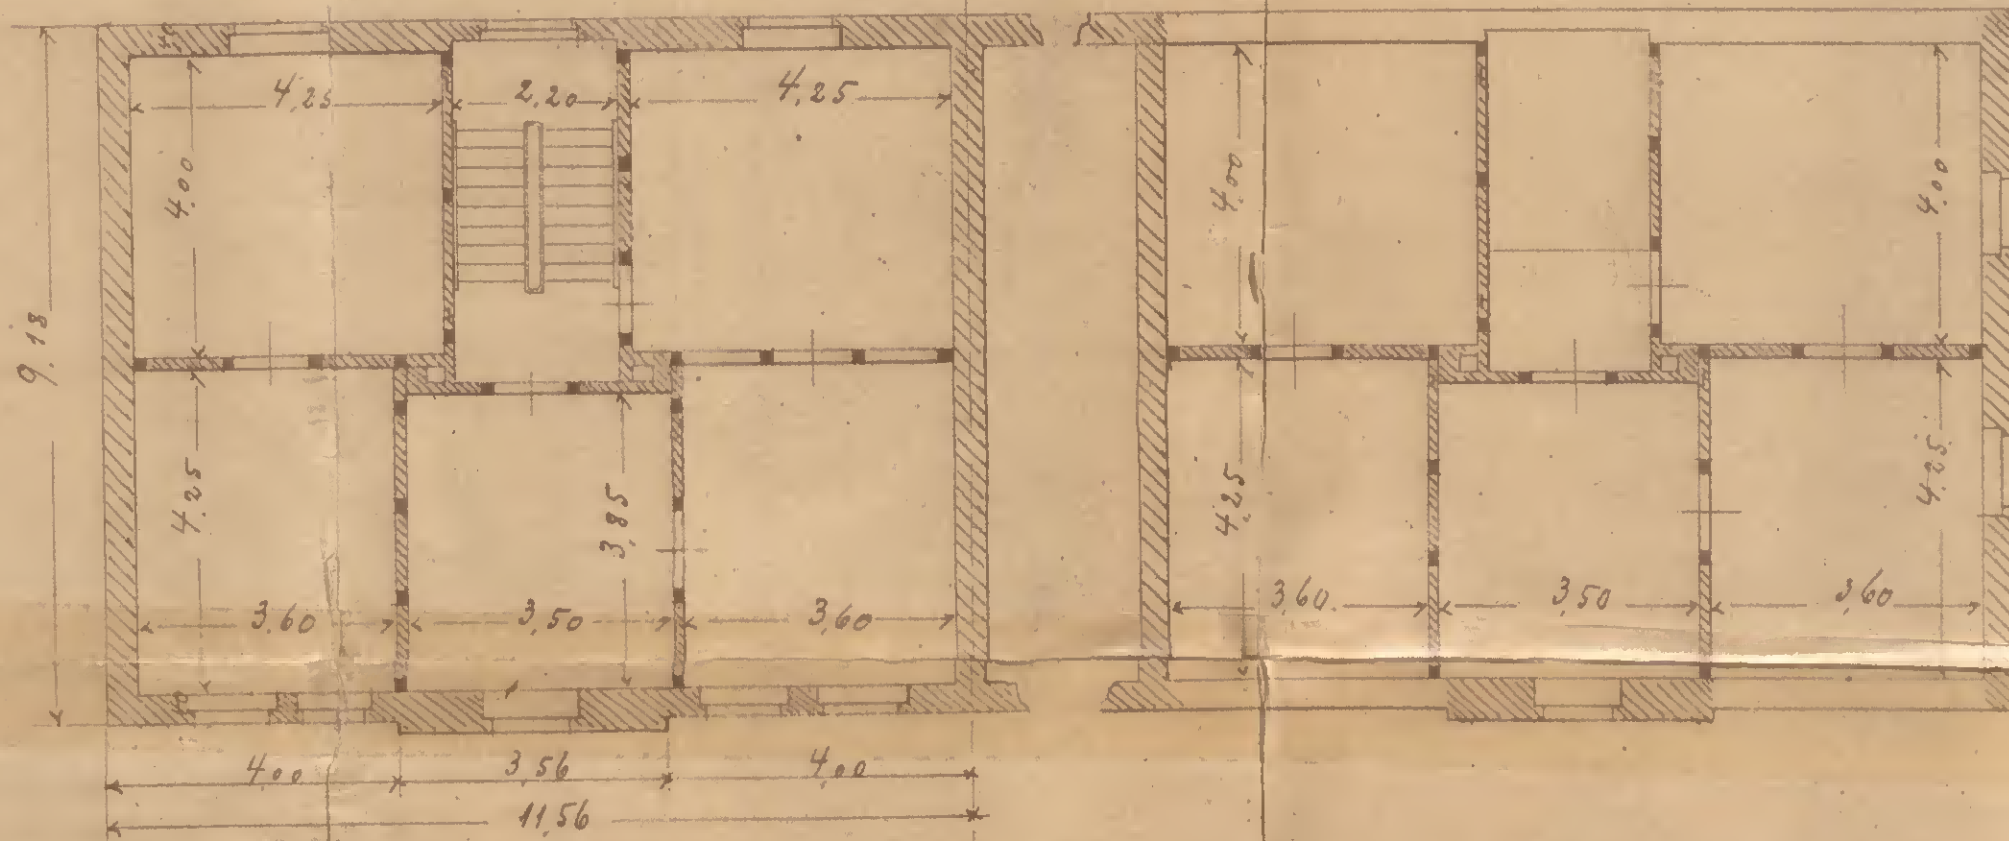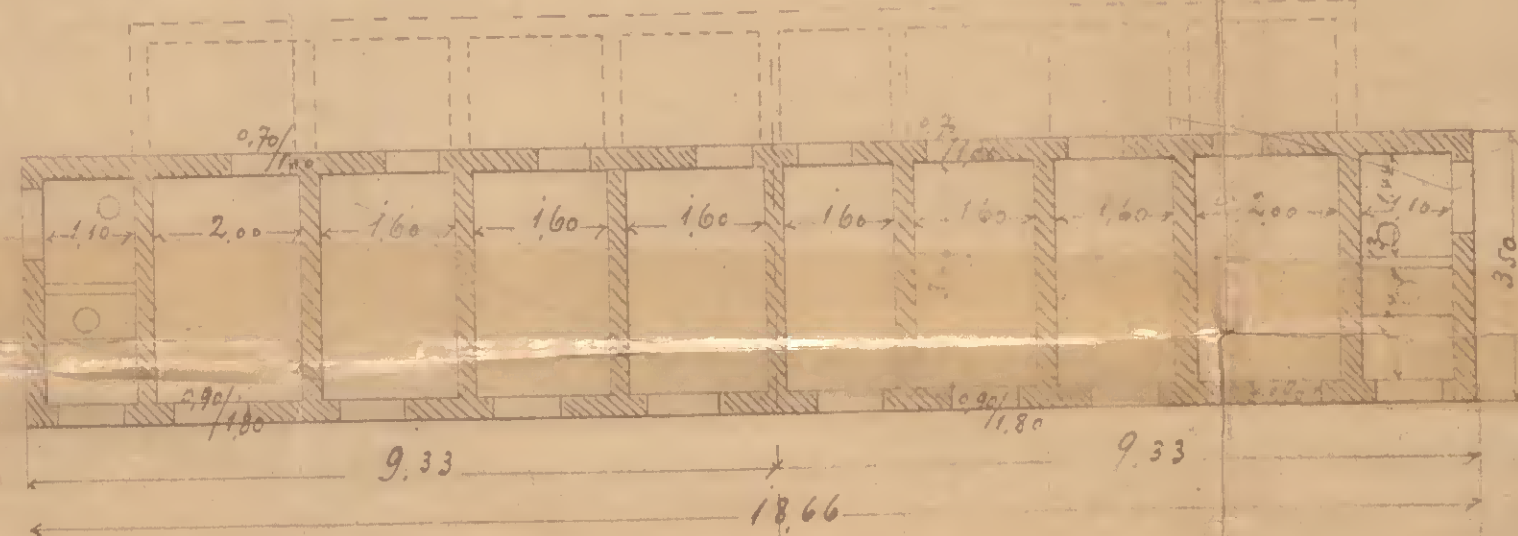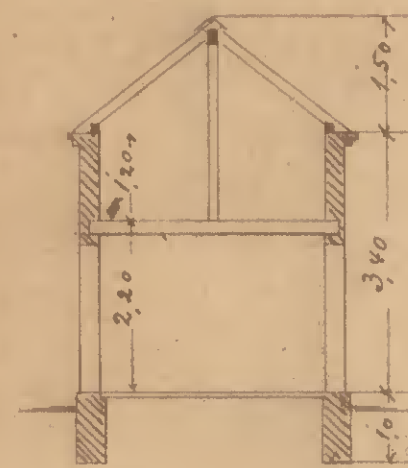


1. Obergeschoss


Dachgeschoss

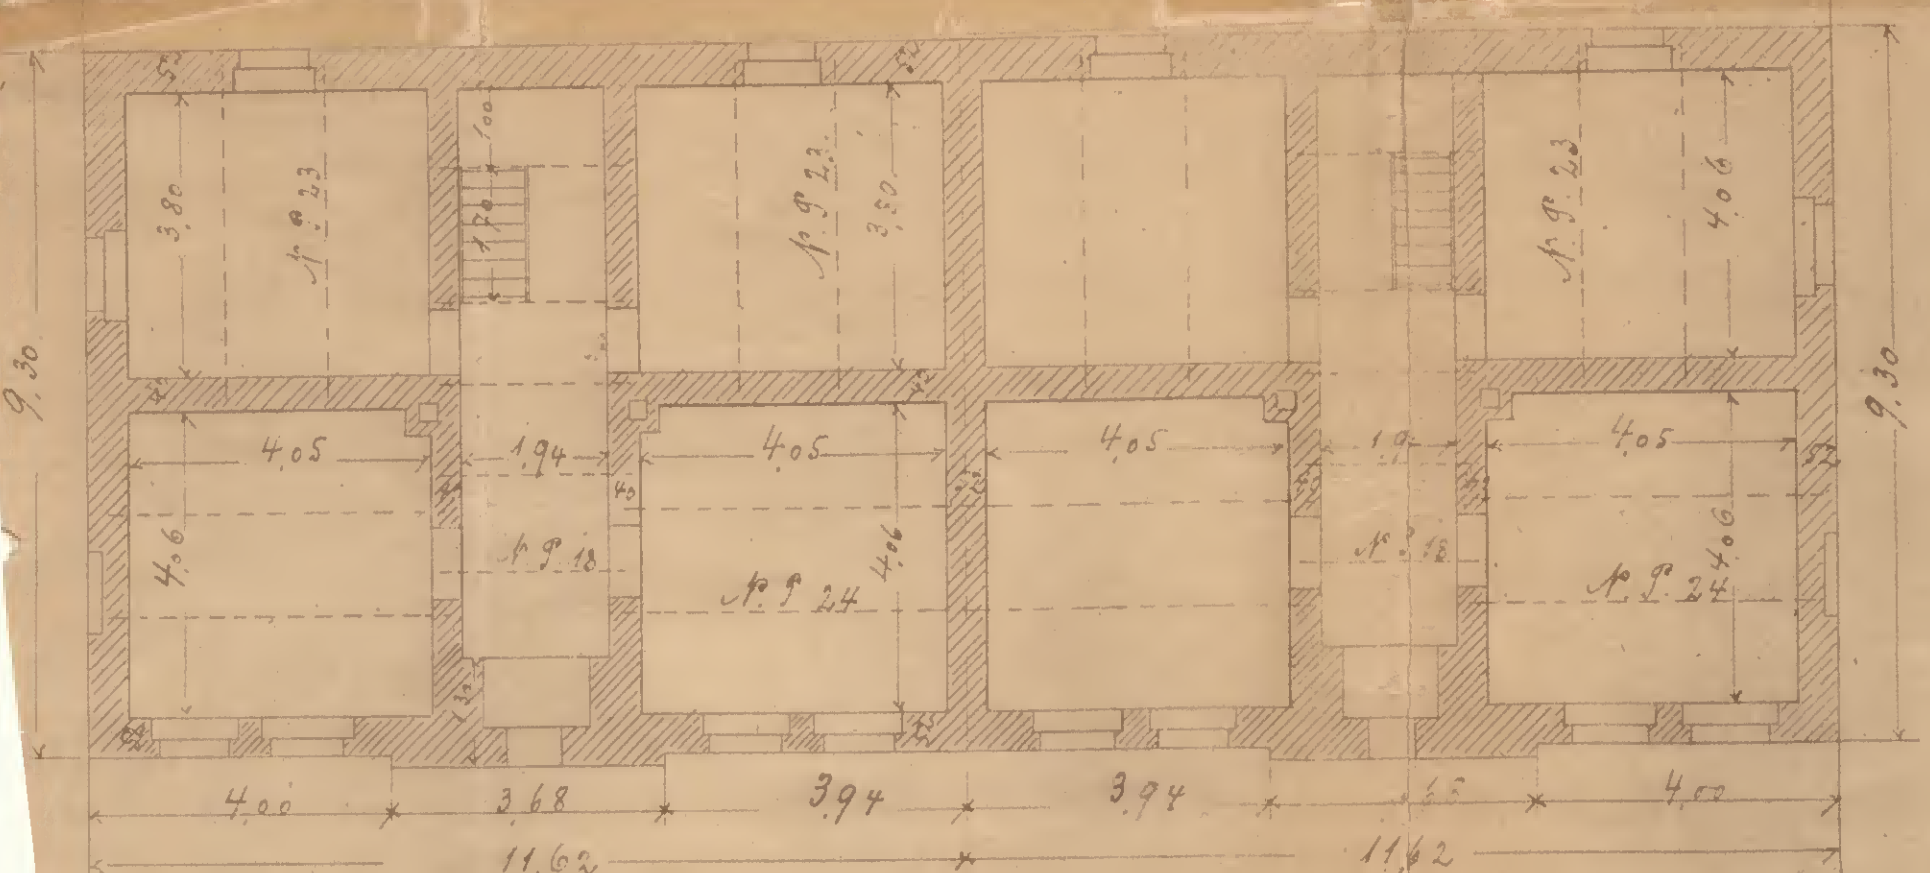

2. Obergeschoss

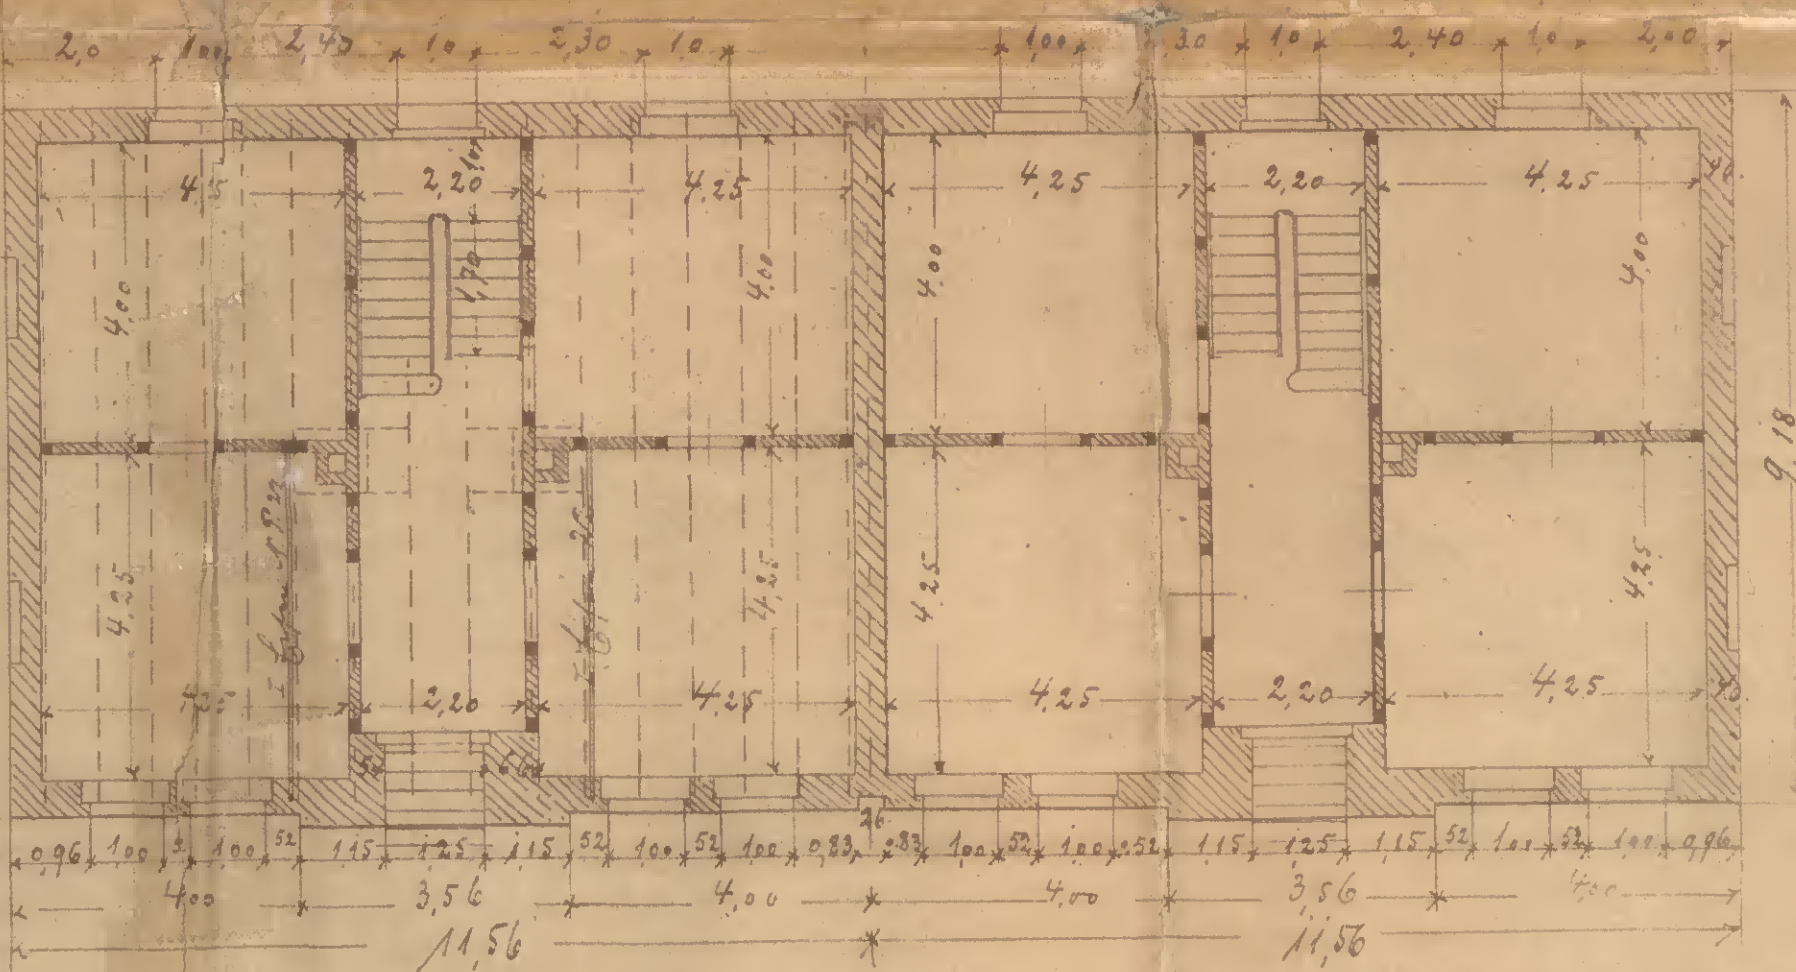

Dachgeschoss

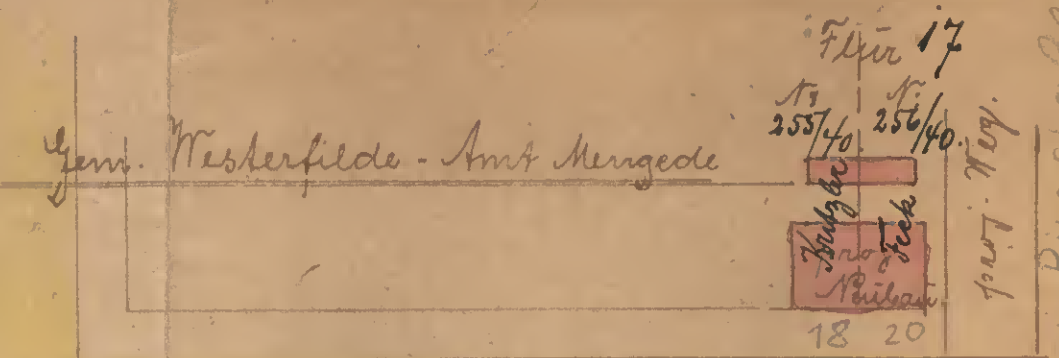

Zum Luftschacht

Colonie Häuser

Conserv

Aleph

Colonie

Westerfildt Fl. 3
 Flot. 279, 280

Werkende im Juni 1899

Die Bauherren: für die Ausführung
 Louis Wagner P. Schuppner
 Herr Tsch

ZEICHNUNG ÜBER DEN EINBAU EINES ÖLBEHÄLTERS IM ANBAU DES GEBÄUDES ZUM LUFTSCHACHT NR 20
 und Außen-Transparent
 IN DORTM.-WESTERFILDE


ZUM LUFTSCHACHT, ANSCHLUSS WESTERF. STR.

ZUM LUFTSCHACHT NR 20
 HAUPTGEBÄUDE
 GEMÄRKUNG WESTERFILDE
 FLUR 3

ERDGESCHOSS IM ANBAU

GARAGEN

M 1:100

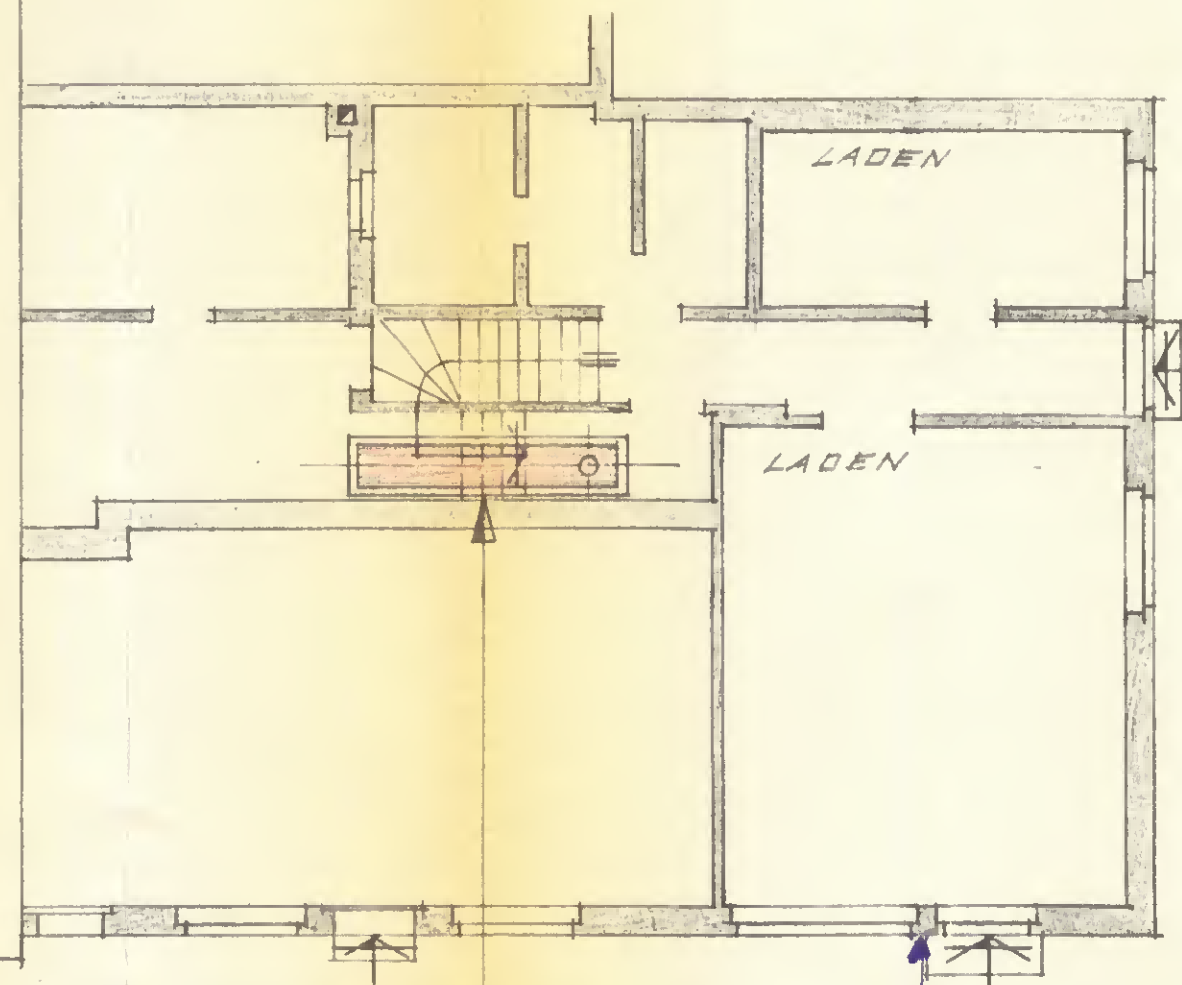

RINGSTRASSE

Außentransparent

STAHLOBELWASSE FÜR HEIZÖL
 900 L. MIT EIGENER STAHLOBELWASSE

FÜR DEN EINBAU: *Edler*
 Friseurmeister
 Westerfildes

Zum Bausein - 63/2 - 14-76
 Schreiben




Dortmund, den 21. Nov. 1966
 Der Oberstadtdirektor
 Bauordnungsamt
 im Auftrage
Thom

FÜR DIE ZEICHN.: *Reuter*
 Bau-Ing.
 Walthrop
 1. Okt. 1966


Neubau eines Ladenlokales und Um- u. Anbau des Stallgebäudes für Herrn Ant. Driftmeier, Westerfilde Karlstr. 20.

M. 1:100

Schnitt A-B.

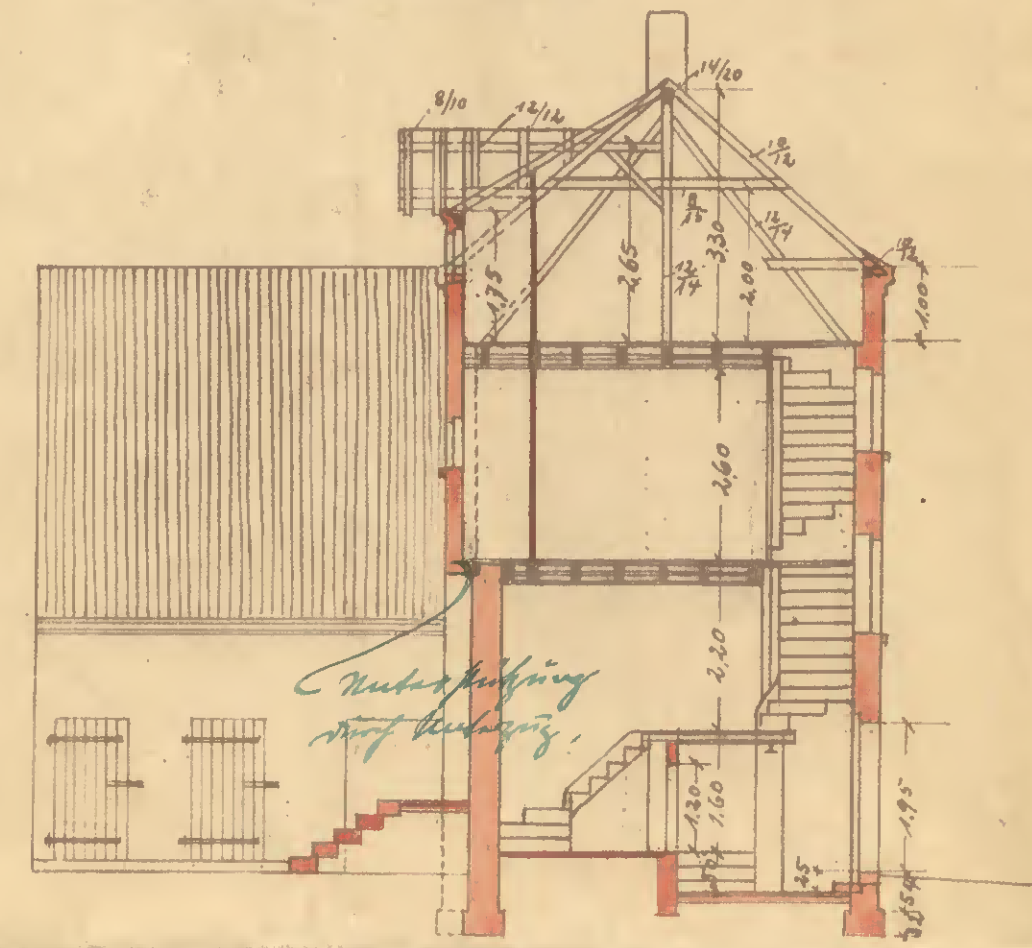


Schnitt B-C.

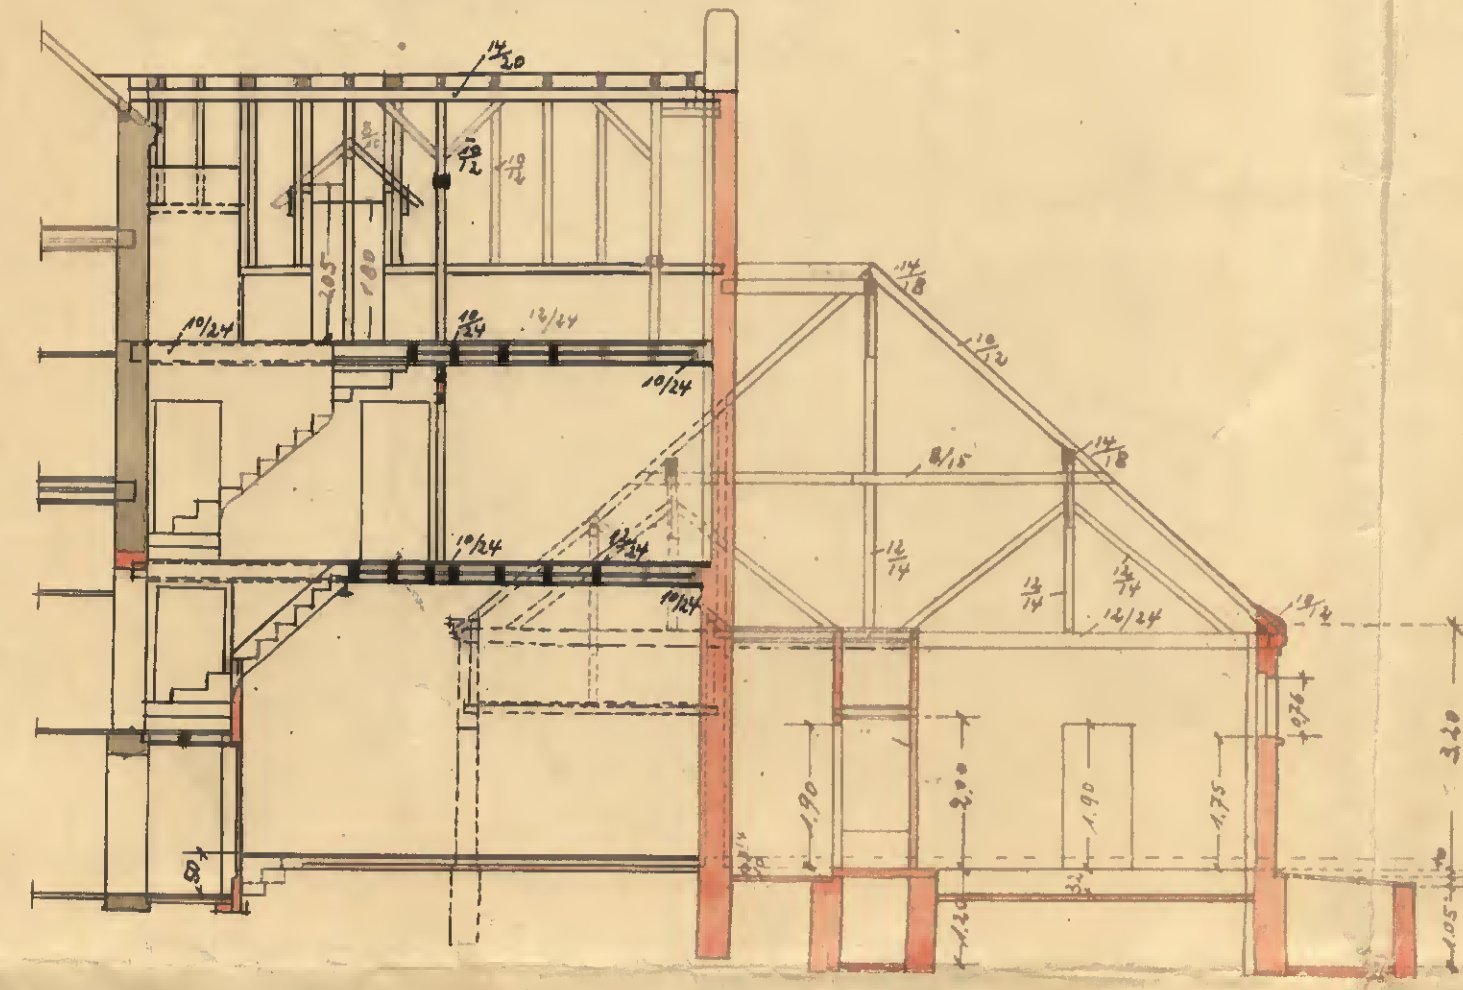


Vorderansicht.




Fundamentgrundi.

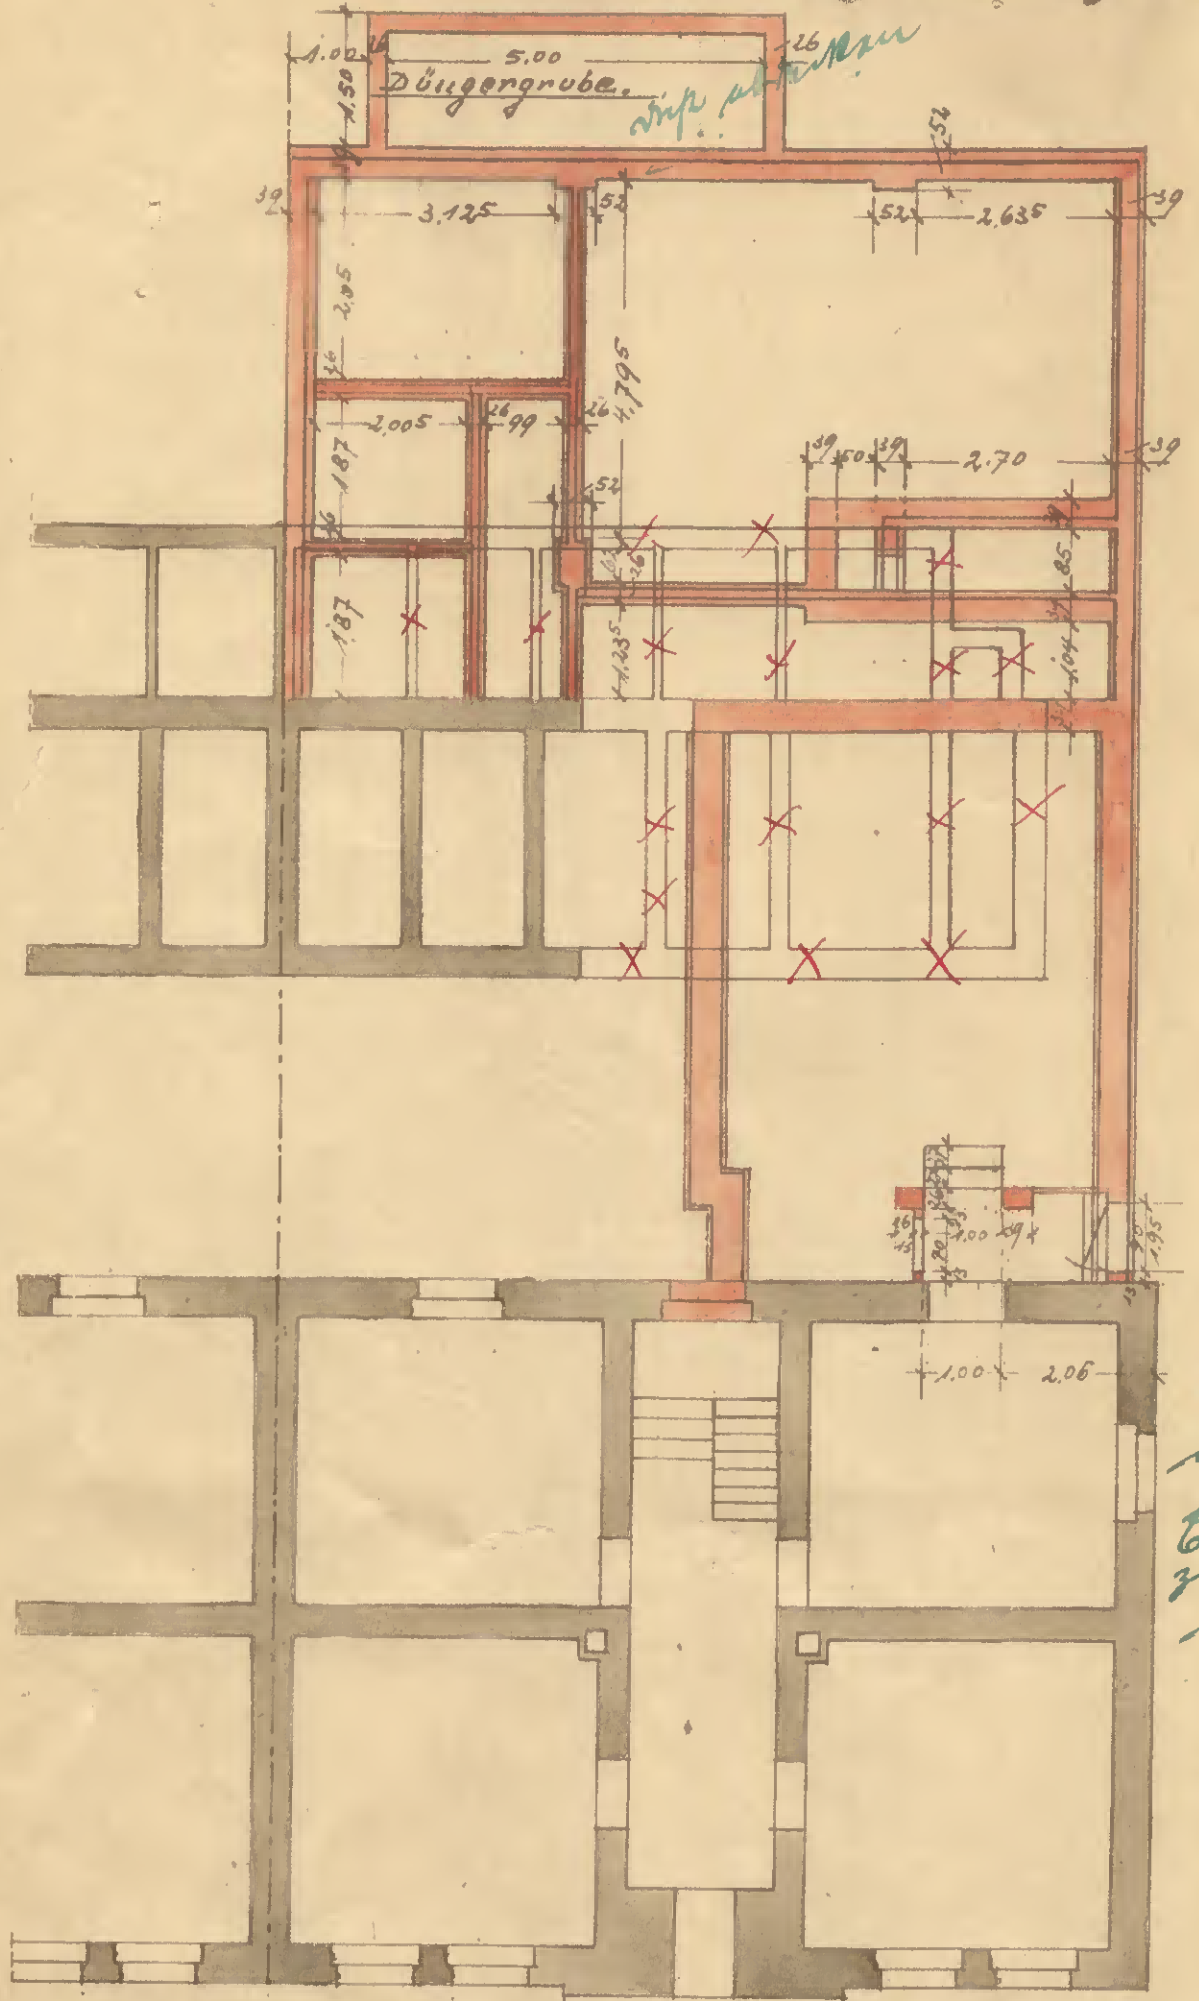

Erdgeschoss.

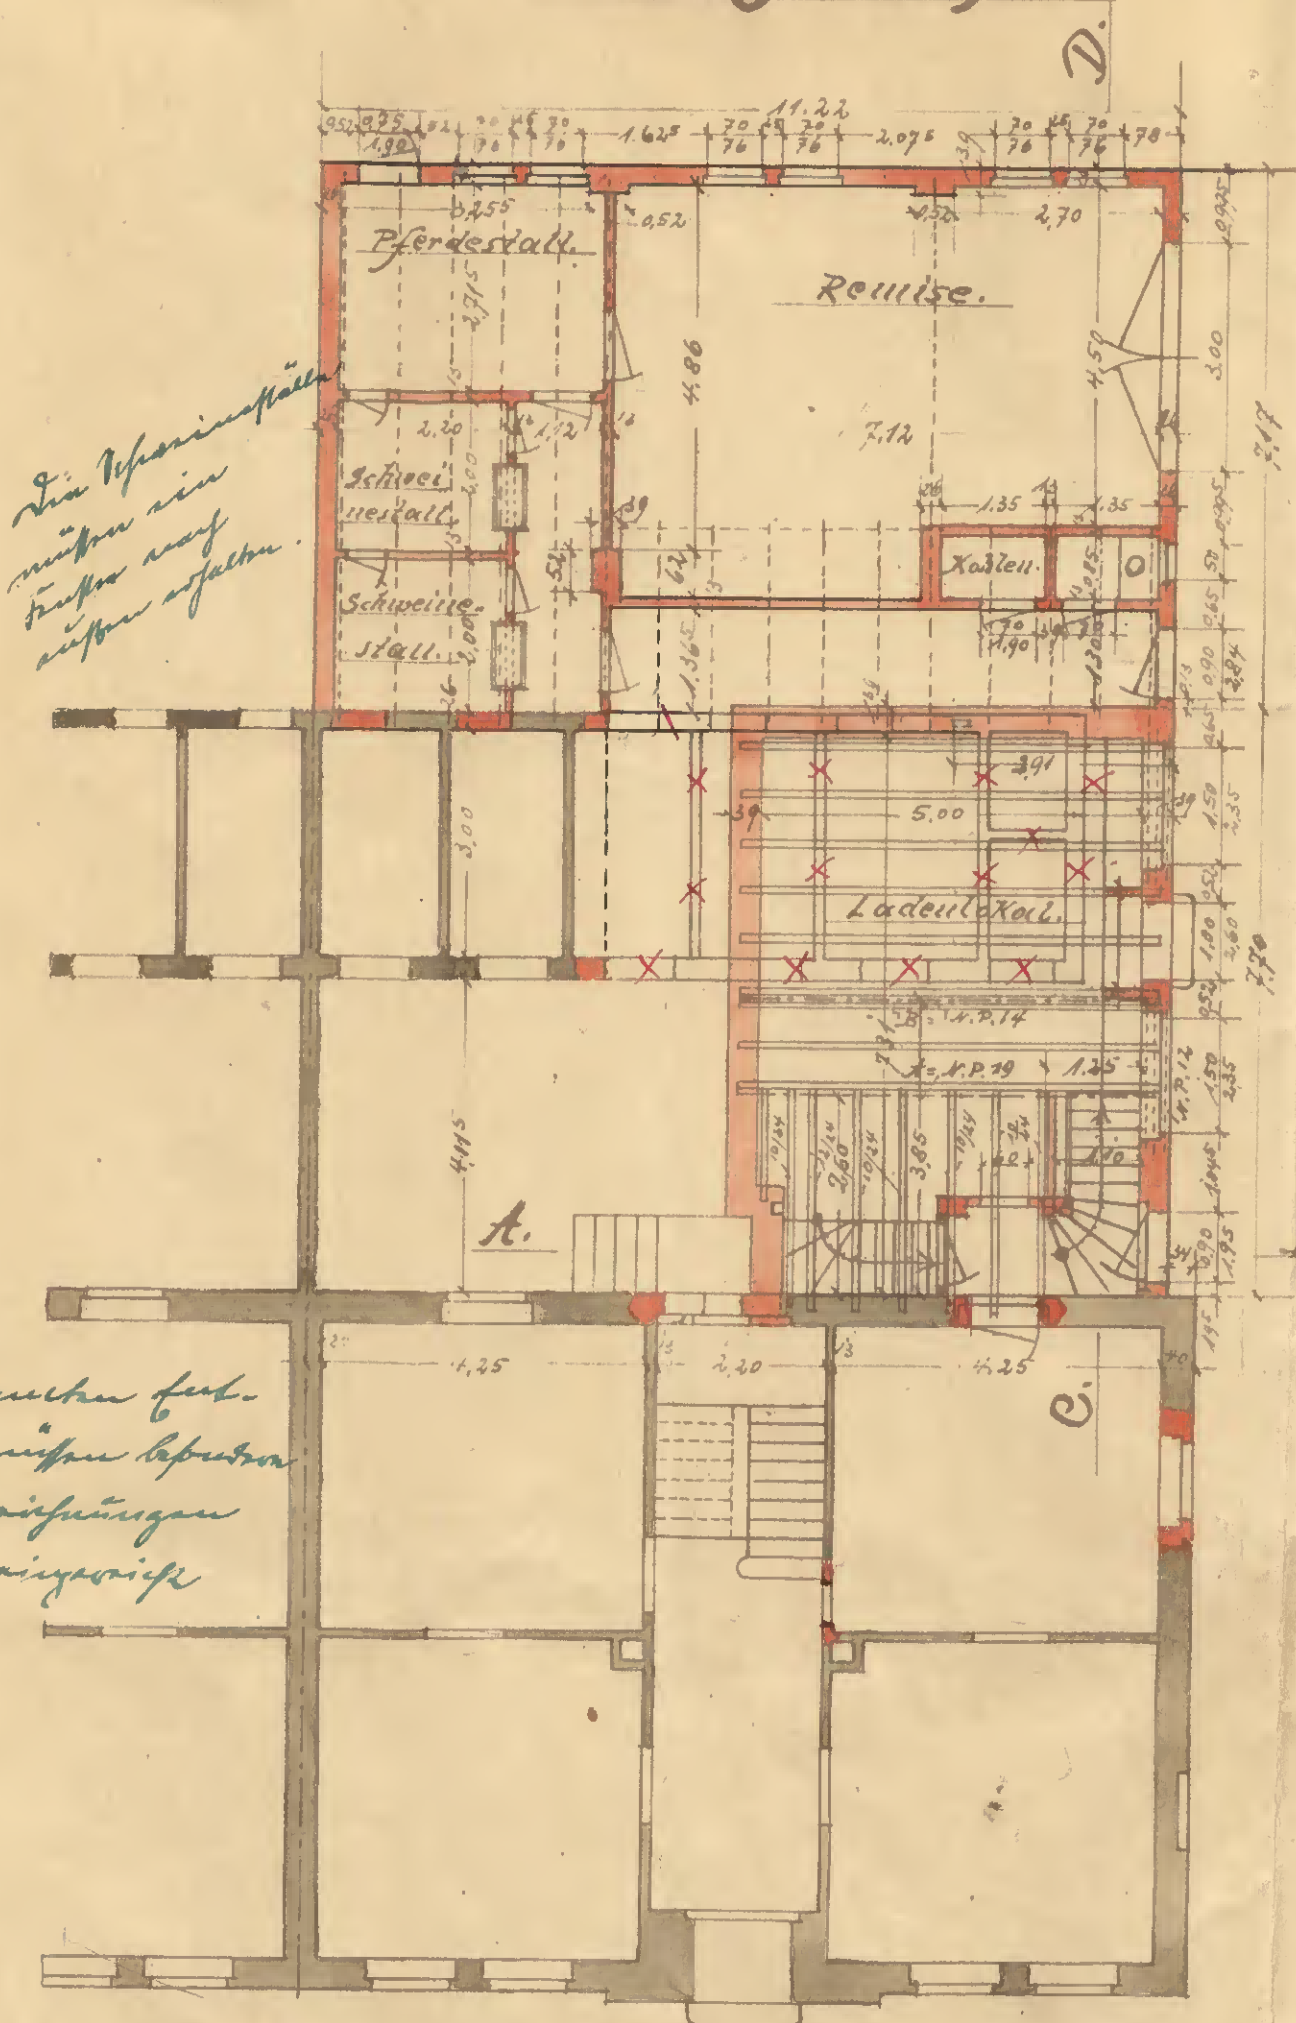

Dachgeschoss mit Sparrenlage des Stalles.

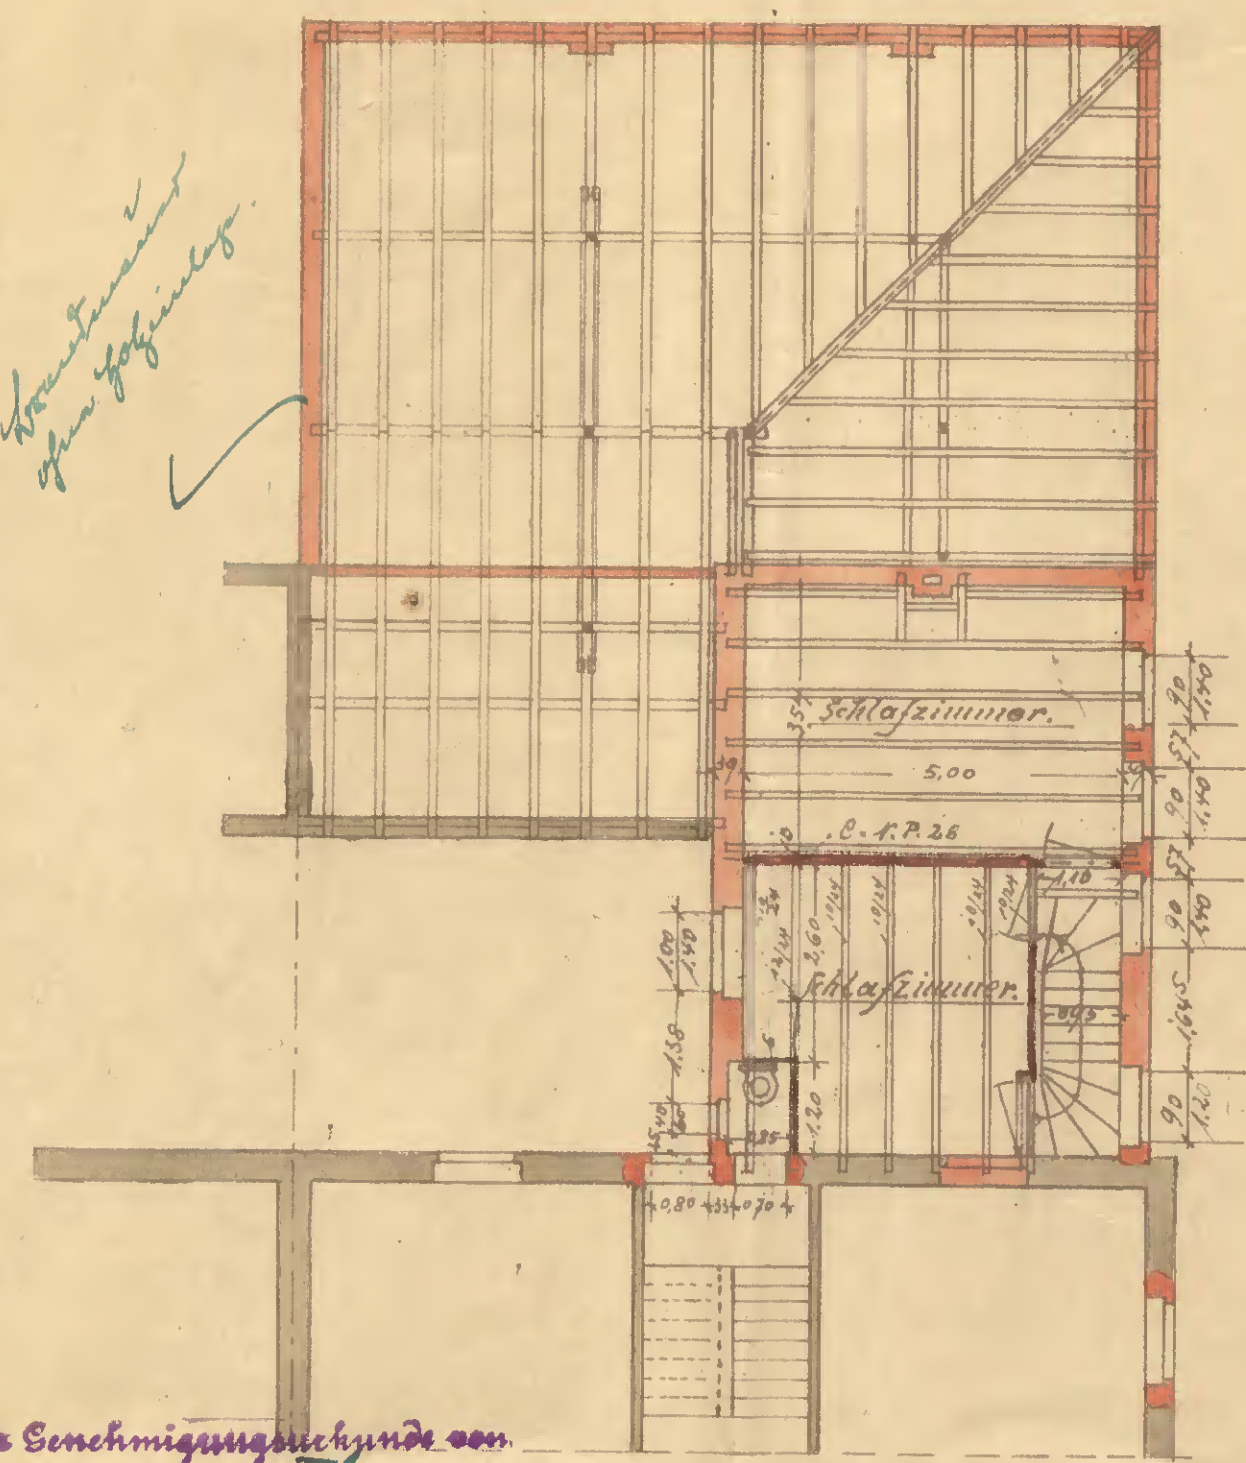

Angefertigt:
Westerfilde, den 3. 6. 26.

Kalle

Zur Genehmigungsurkunde von
heutigen D. 1. No. 176
Mengen, den 20. Aug. 1926
Die Polizei-Verwaltung



Baupolizeib. geprüft:
Mengen, den 20. Aug. 1926
Der Amtsbaumeister:
H. K. K. K.


Der Bauherr:
Anton Driftmeier

Errichtung von 2 Dreizimmerwohnungen und einer Remise mit Stall für Herrn Ant. Driftmeier in Dortmund, Westerfild, zum Luftschacht 20.

Maßstab 1:100.

*Gen. Westerfild
Plan 3: Parz. 56*

Schnitt A-B.

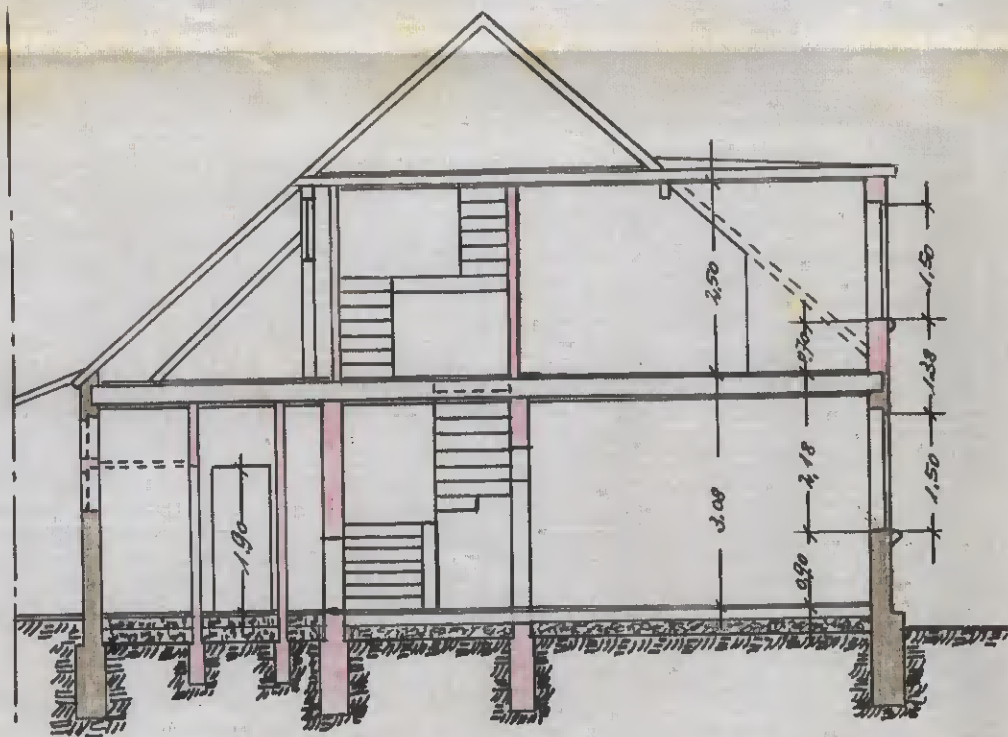


Vorderansicht.




Lageplan.

Maßst. 1:2000.


Gem. Westerfild, Flur 3.

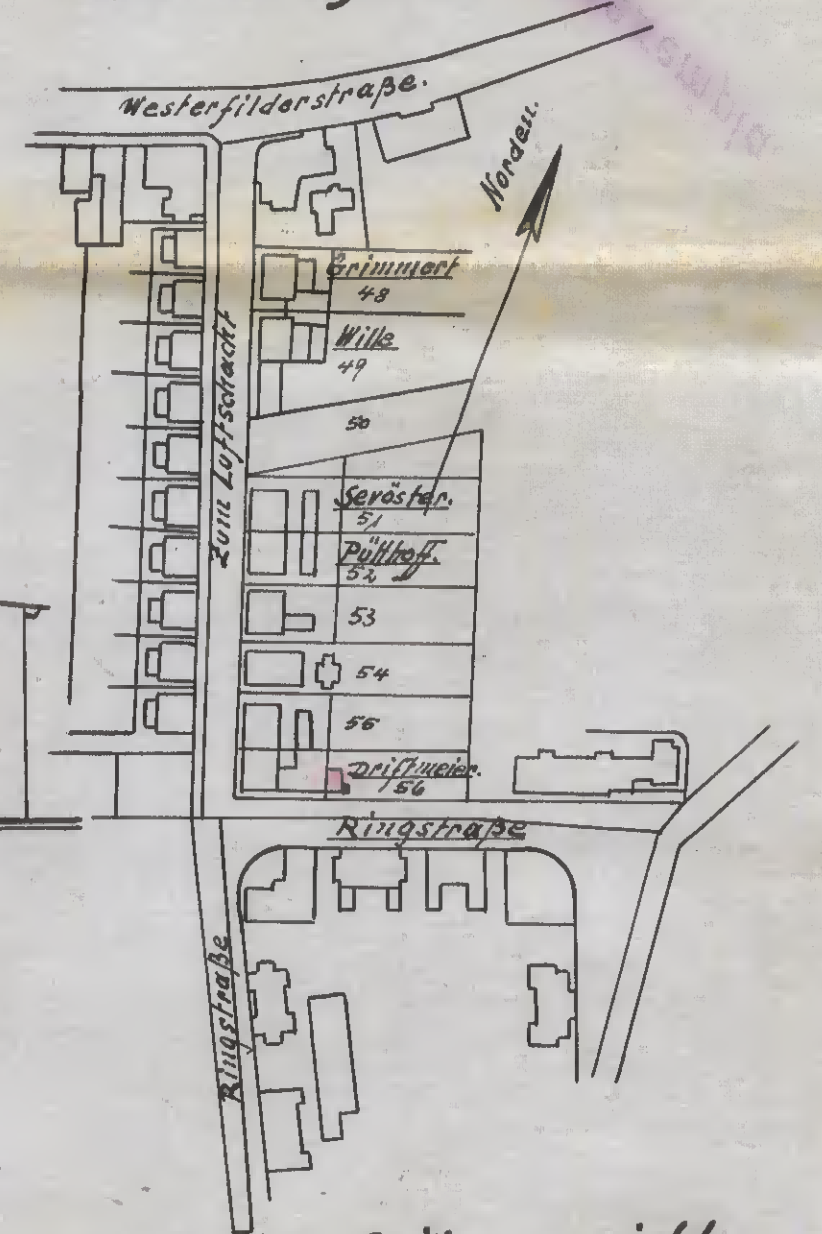

Erdgeschoß.

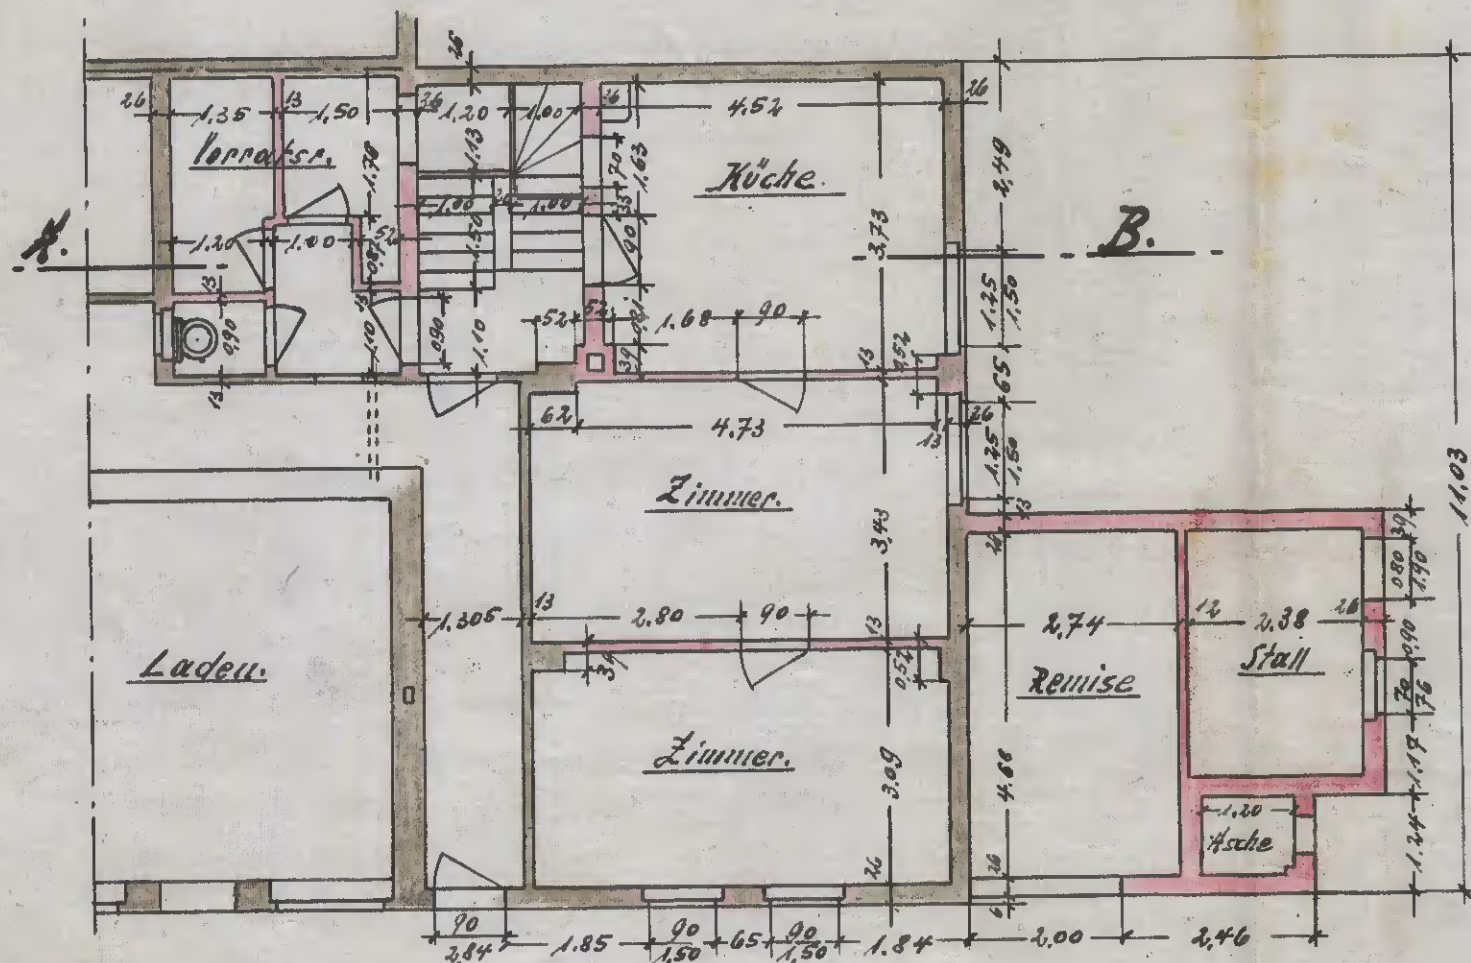

Obergeschoß.

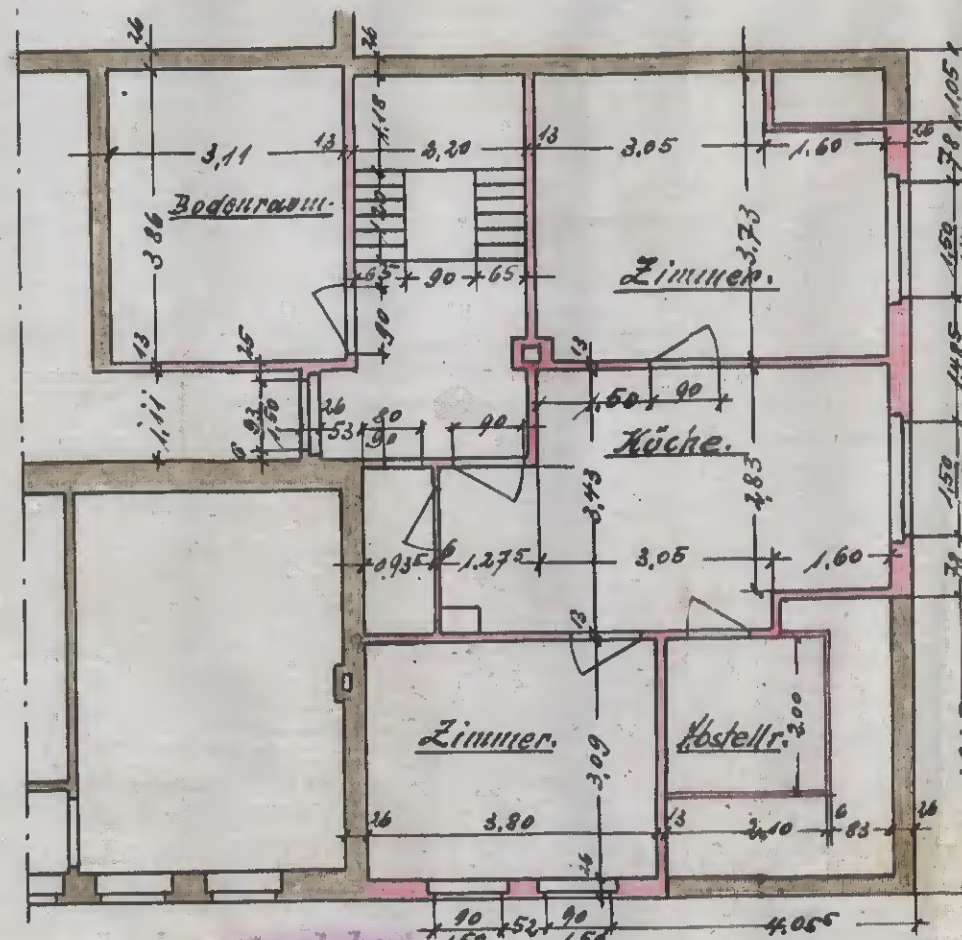

Rechte Seitenansicht.



Abgelehnt
Zum Schreiben
Dortmund, den 2.10.35
Bau-Polizei
Ant. Driftmeier

Zum Auftrag vom heutigen Tage.


Der Bauherr:

Anton Driftmeier


Der Bauleiter:

Vahle


ZEICHNUNG ÜBER DEN EINBAU EINES LADENS UND ERRICHTUNG VON
WAGENUNTERSTELLRAUMEN FÜR HERRN ANTON DRIFTMEIER IN DORTMUND -
WESTERFILDE, ZUM LUFTSCHACHT 20 M. 1:100

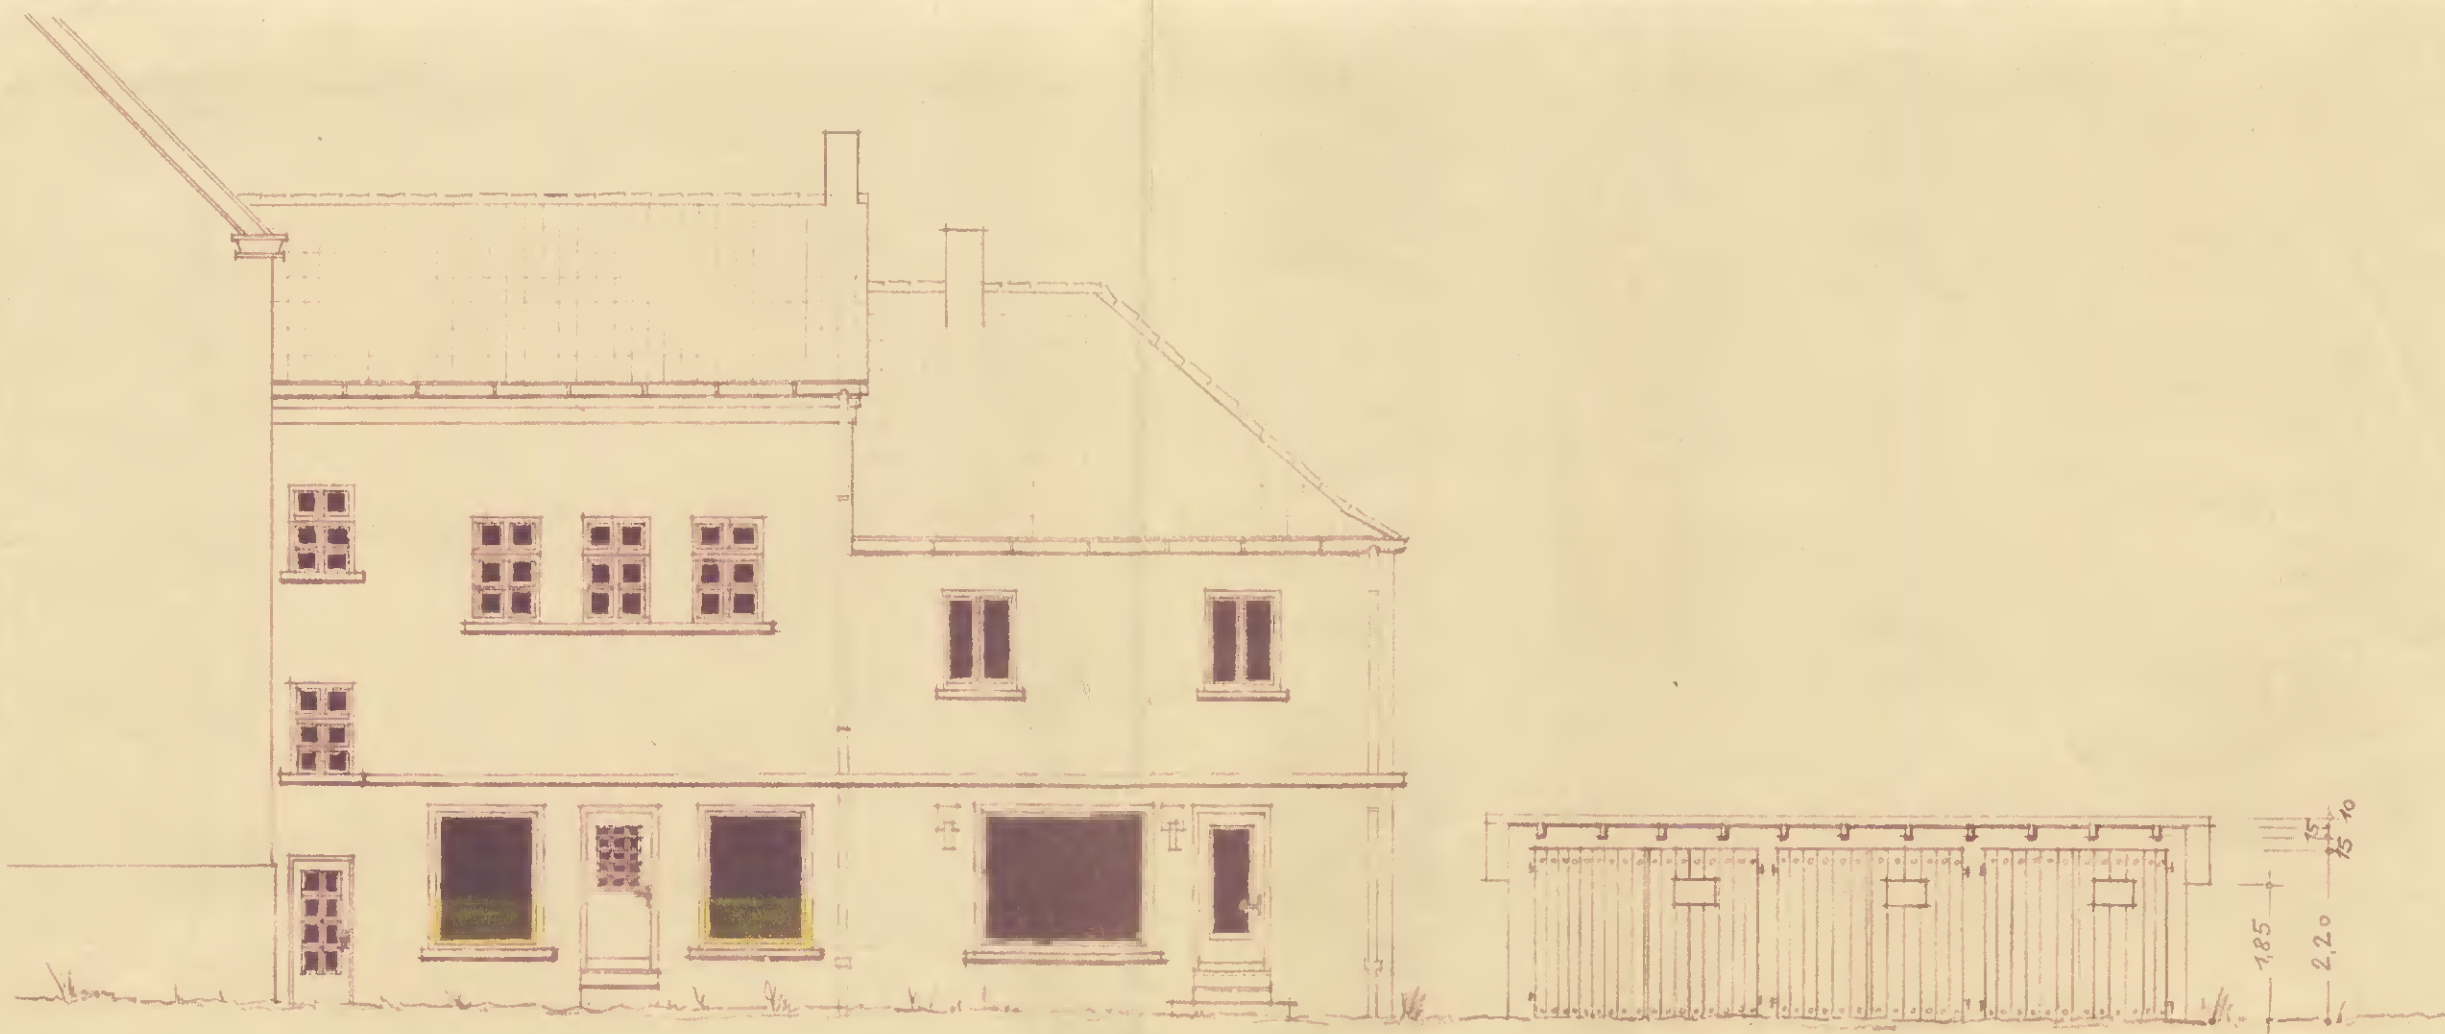


STRASSENANSICHT

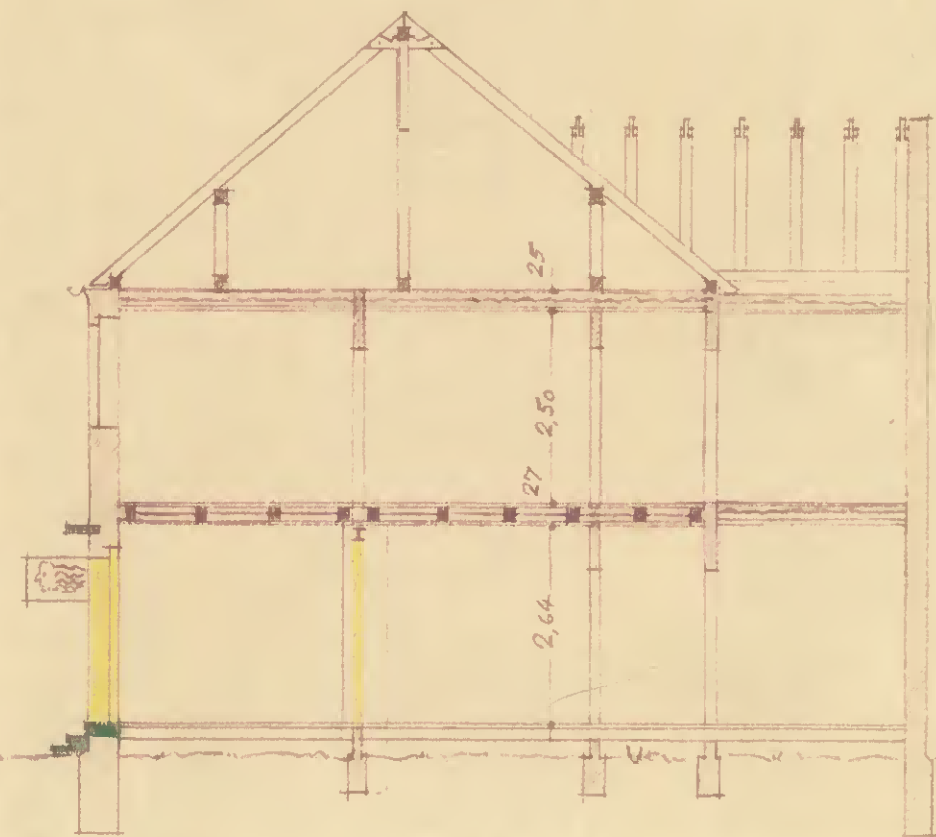

SNITT

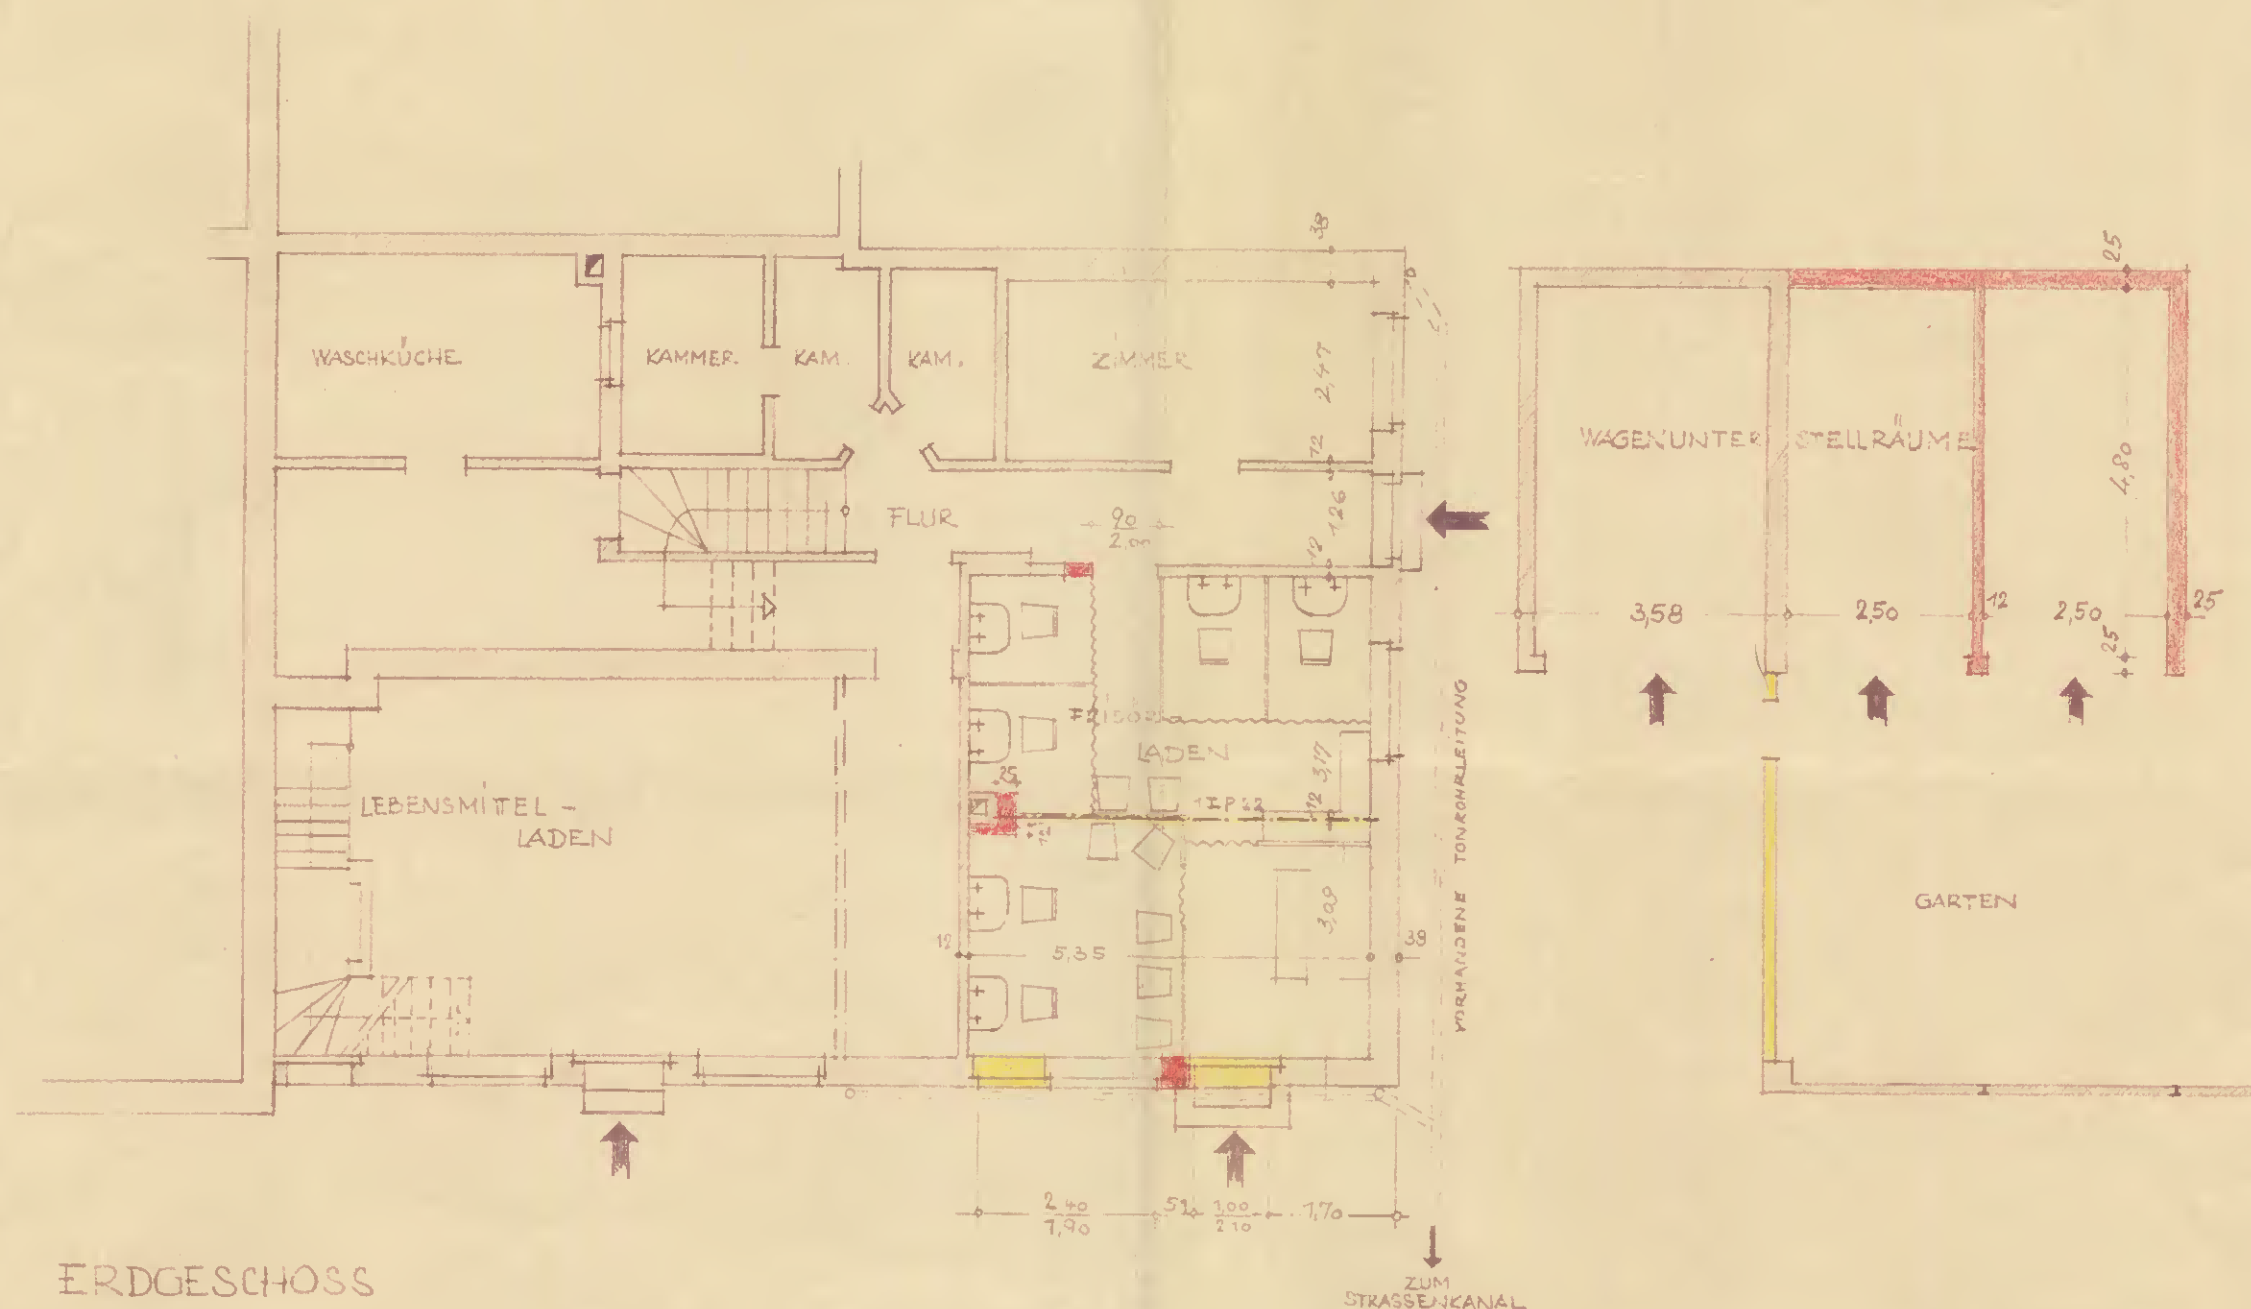

ERDGESCHOSS

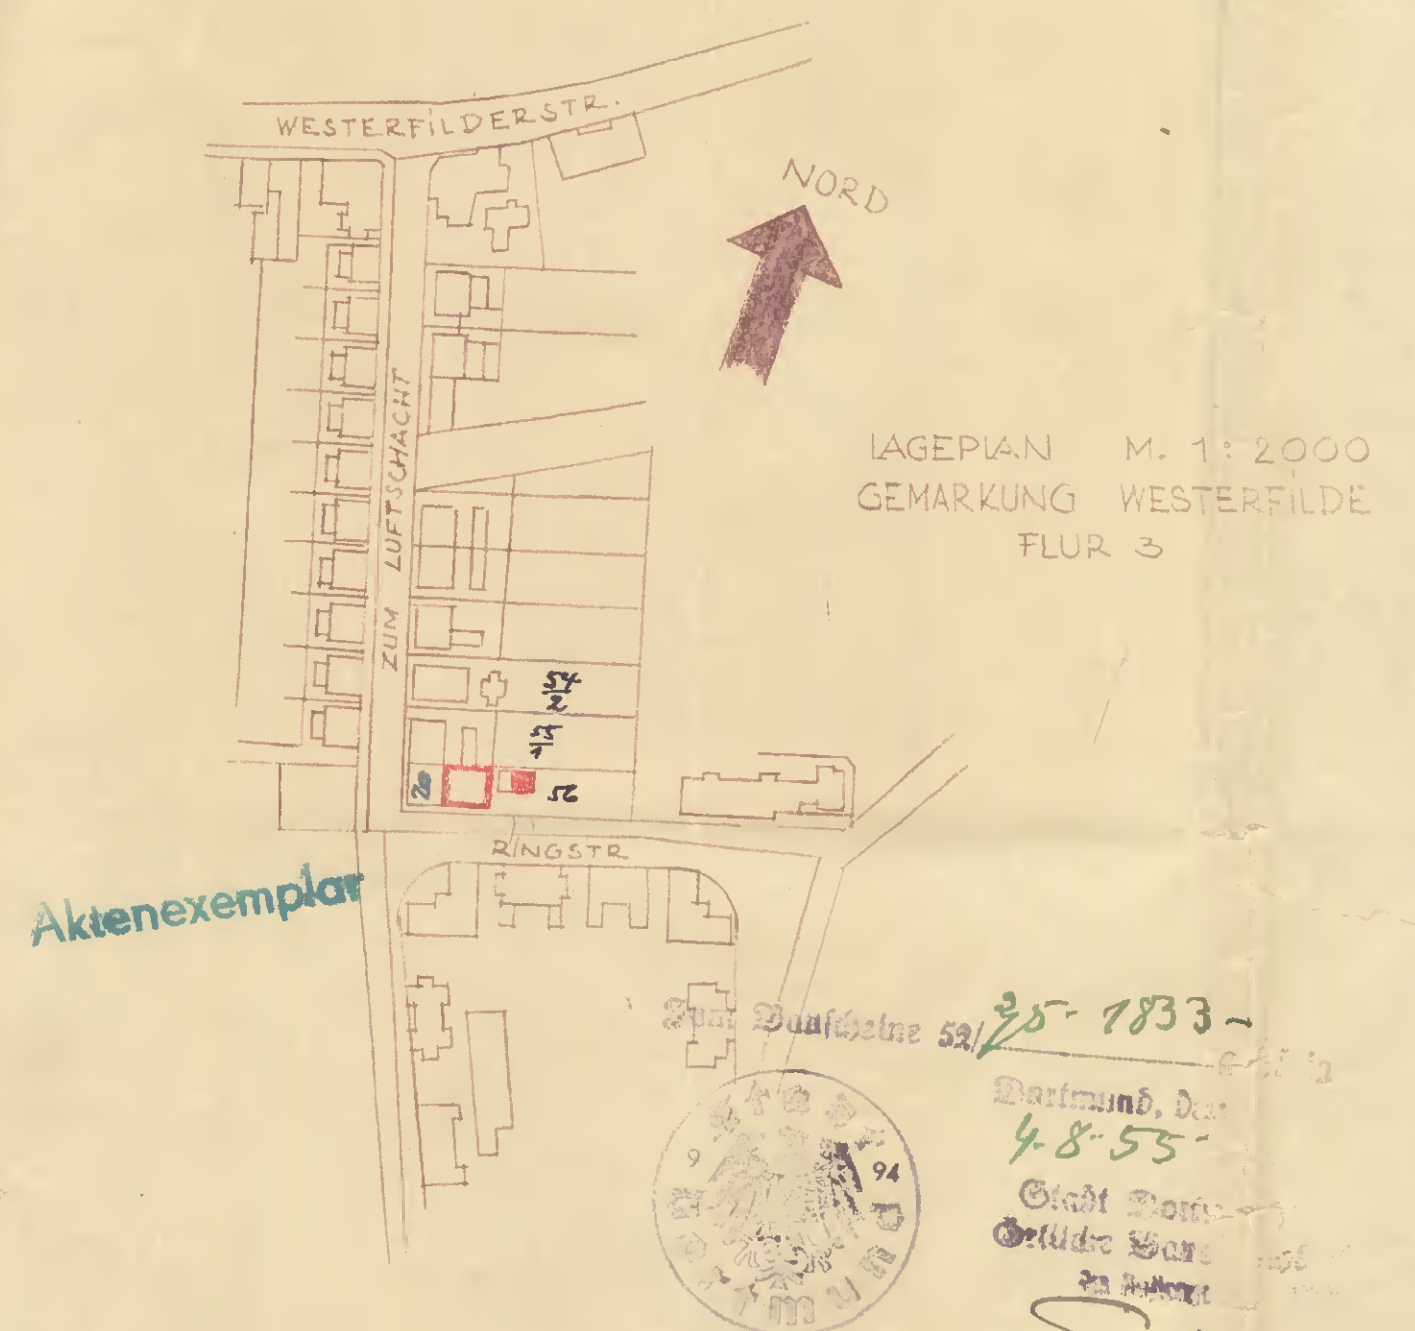

DORTMUND, IM APRIL 1955

DER ARCHITEKT:
Fritz Weinbörger
Bauingenieur
Weinbörger

DER ANTRAGSTELLER:
Anton Driftmeier

In statischer Hinsicht geprüft
Dortmund, den 26.2.1955
Stadt Dortmund
Prüfstelle für statische
Berechnungen
52-4


Der Lehrer:
Der Sachbearbeiter:
Meynig
Beisitz

Neubau eines Ladenlokales und Um- u. Anbau des Stallgebäudes für Herrn Ant. Driftmeier, Westerfilde Karlstr. 20.


M. 1:100

Entwässerungszeichnung


Schnitt A-B.

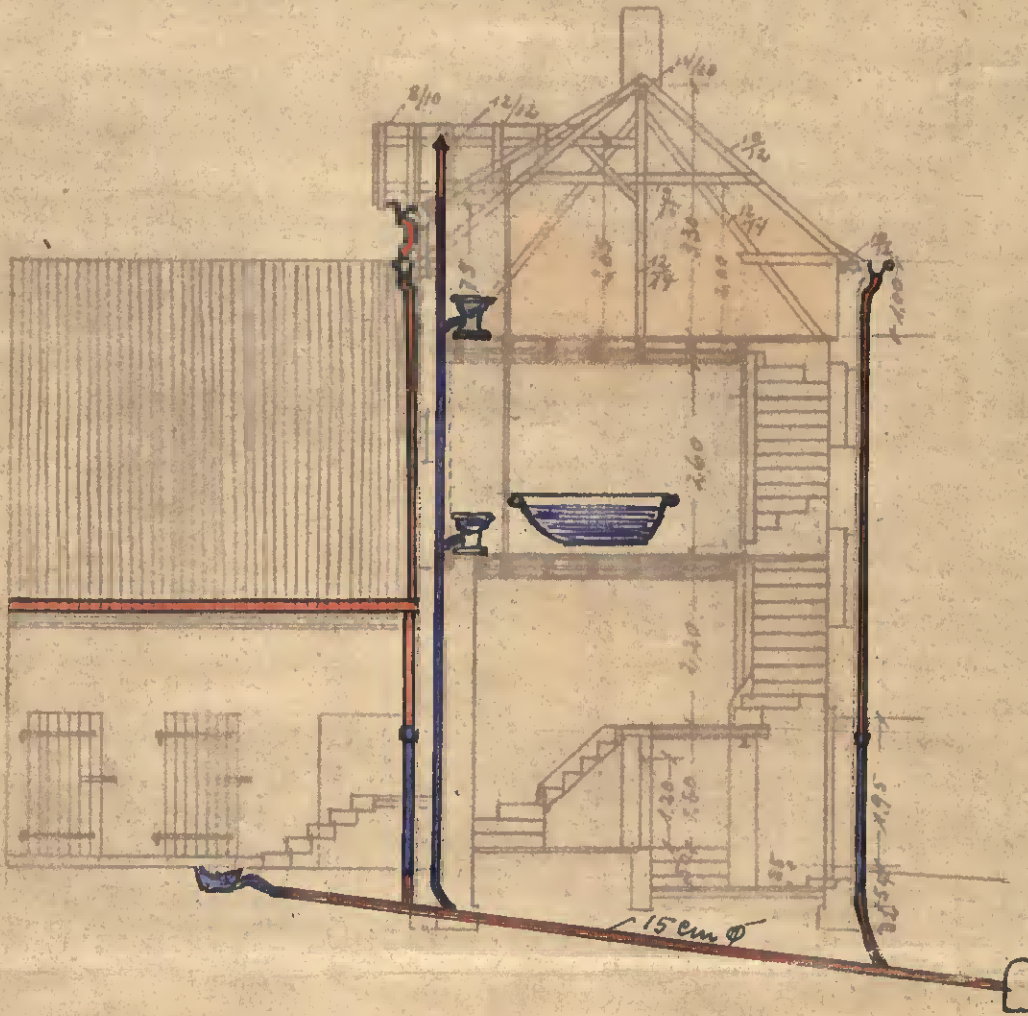


Schnitt B-C.

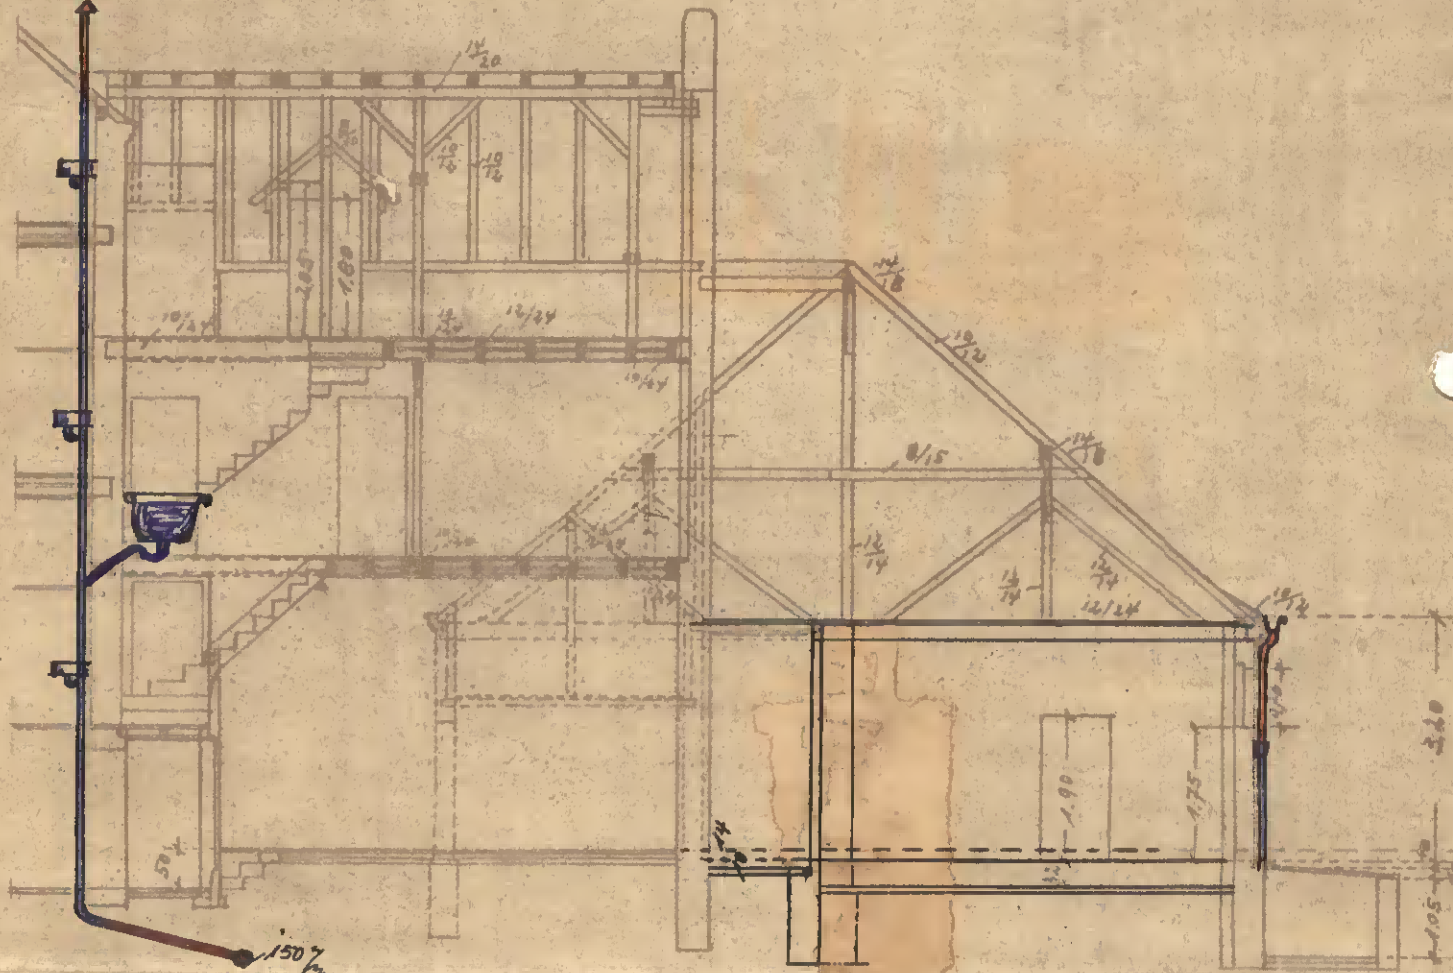


Vorderansicht.

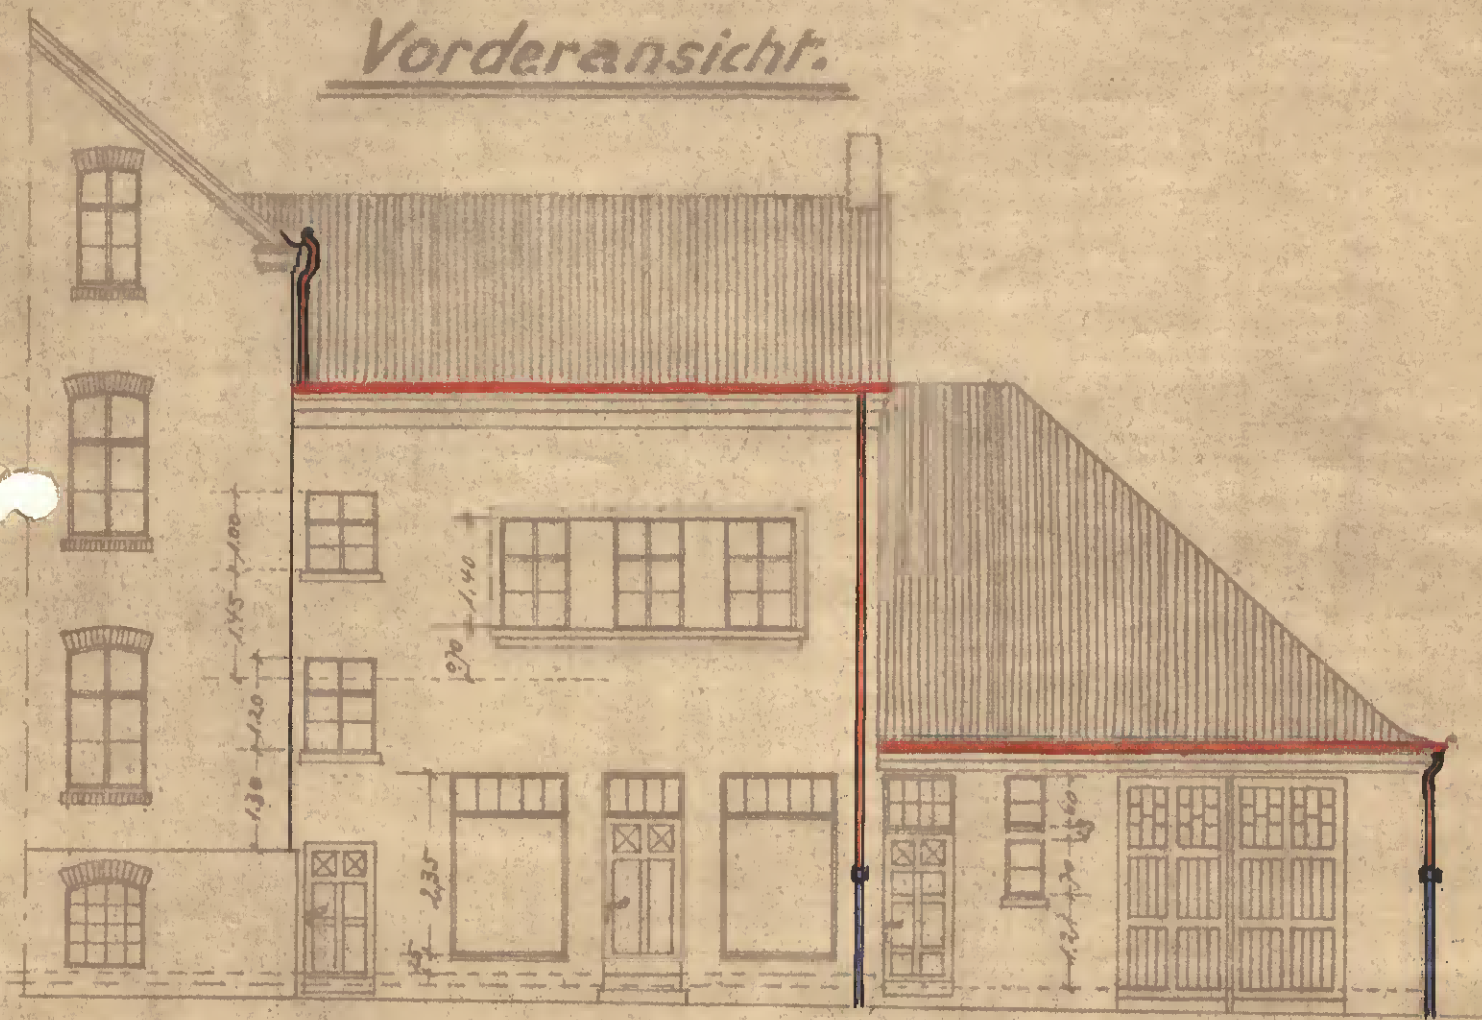


Fundamentgrundi.

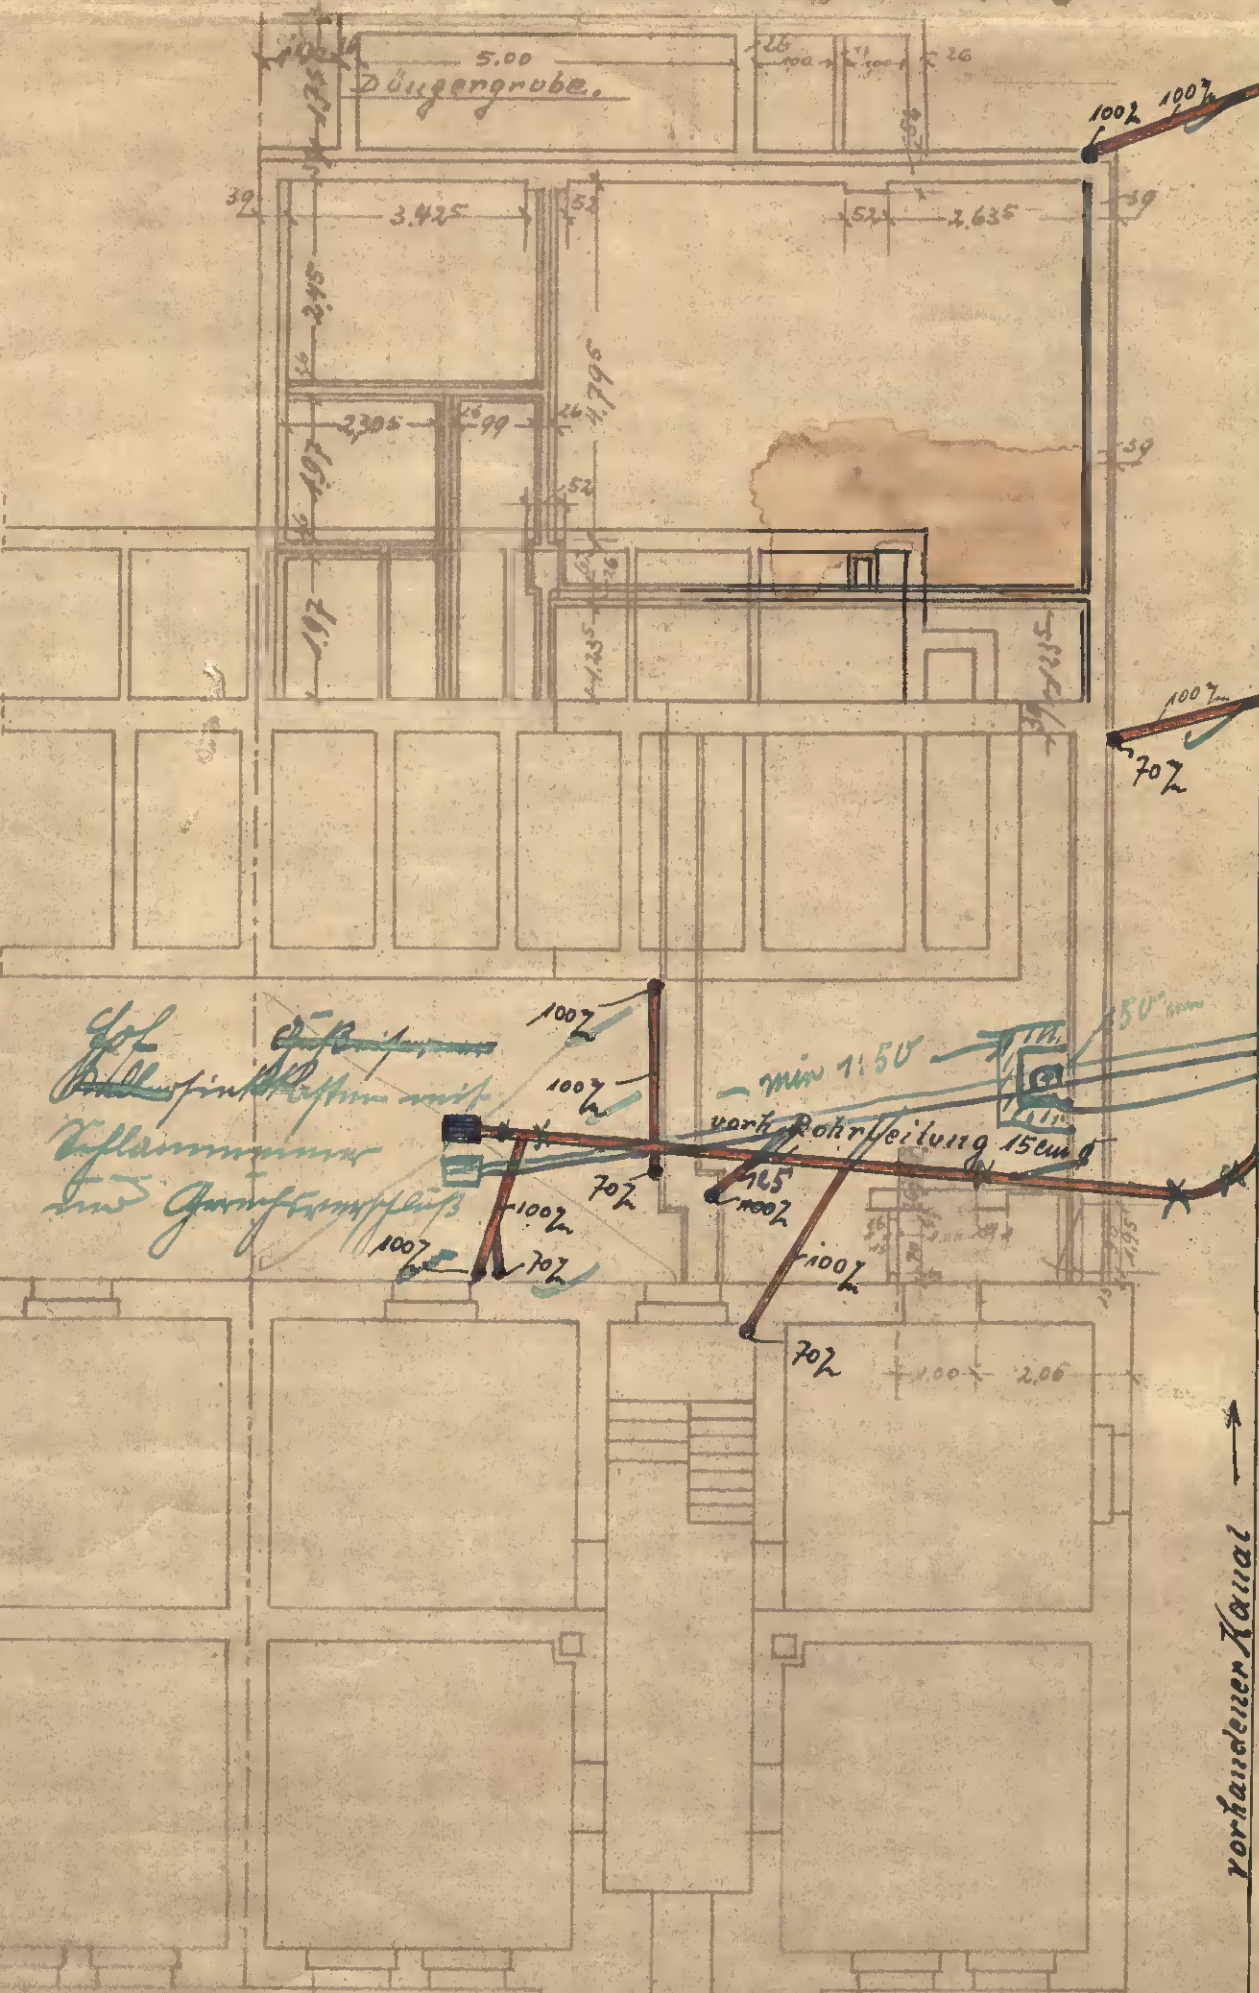

Erdgeschoss.

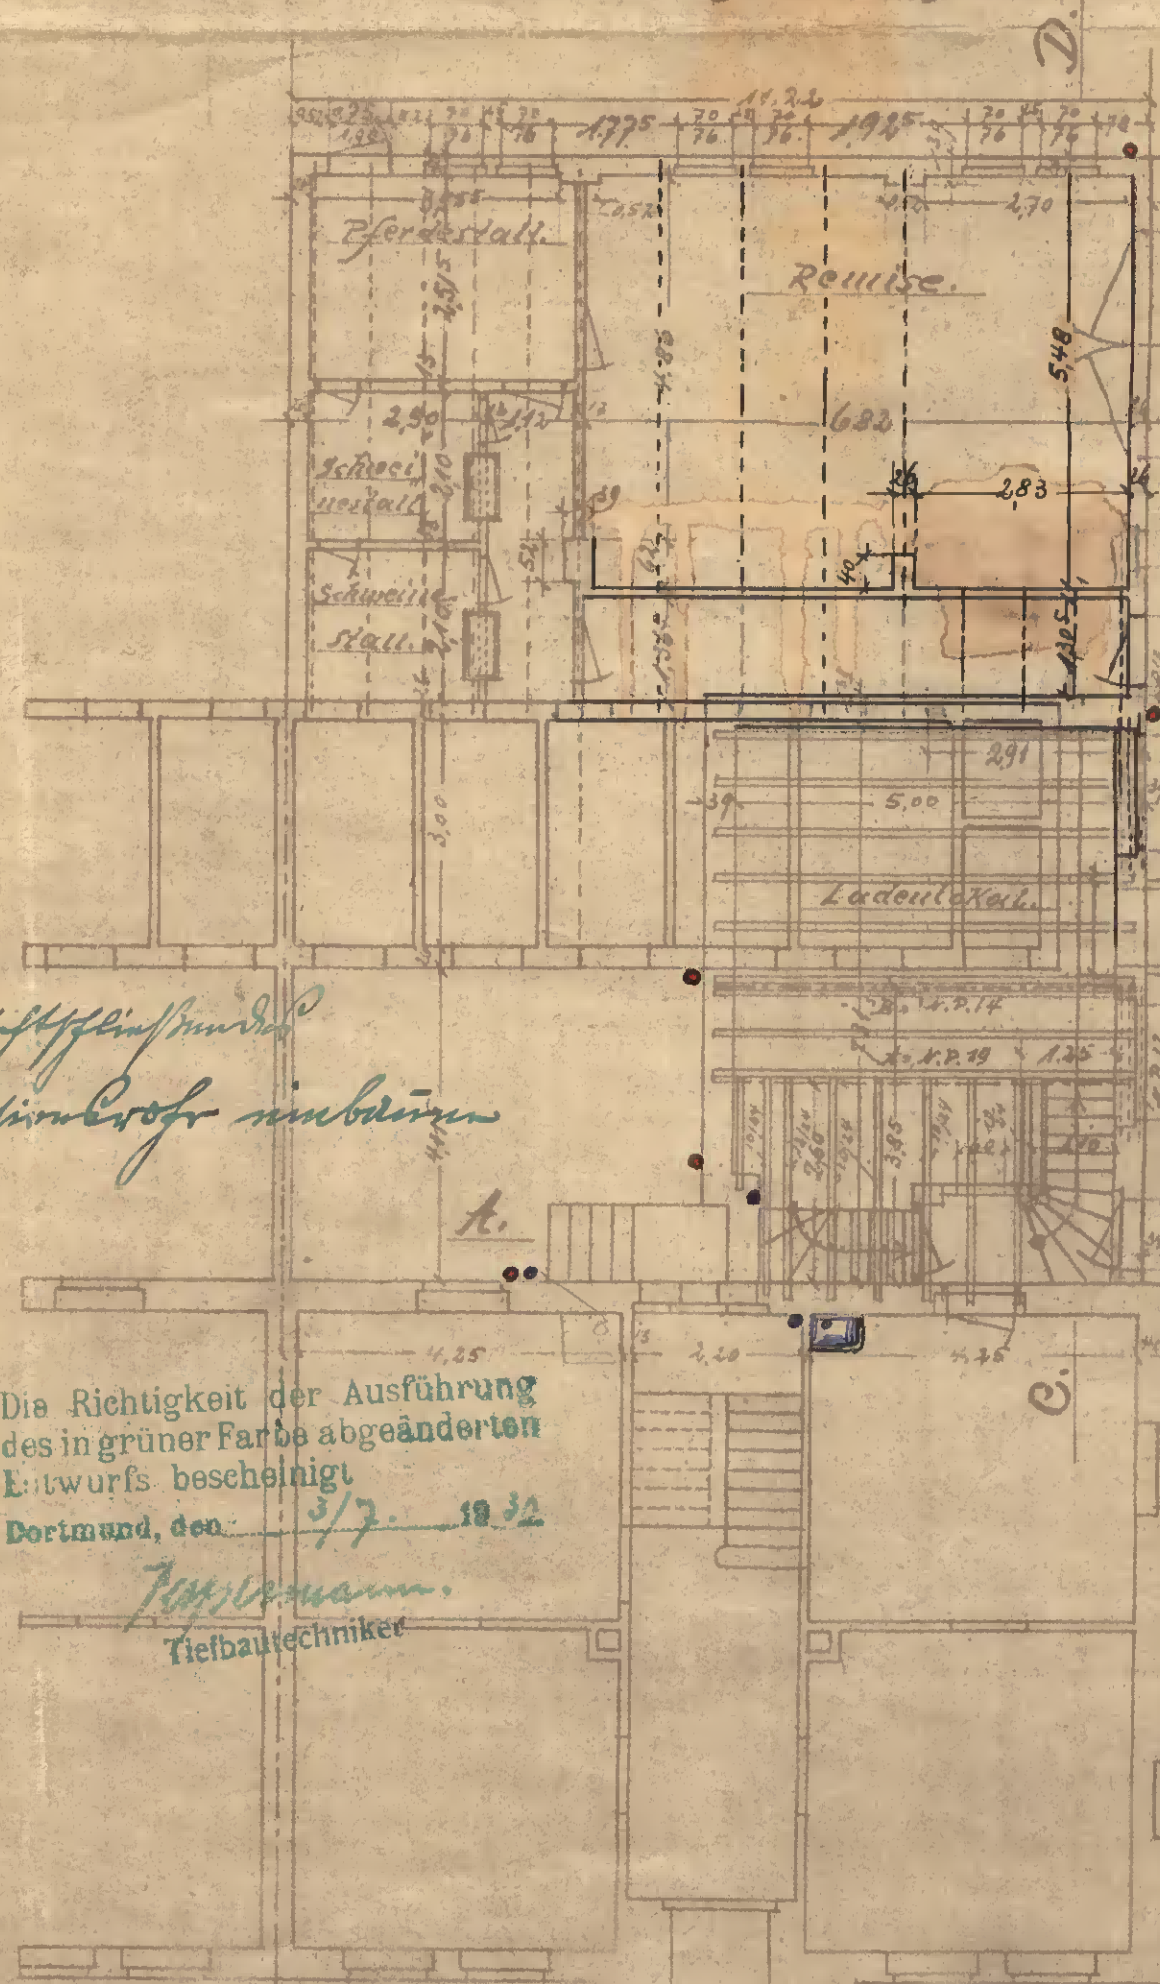

Dachgeschoss mit Sparrenlage des Stalles.

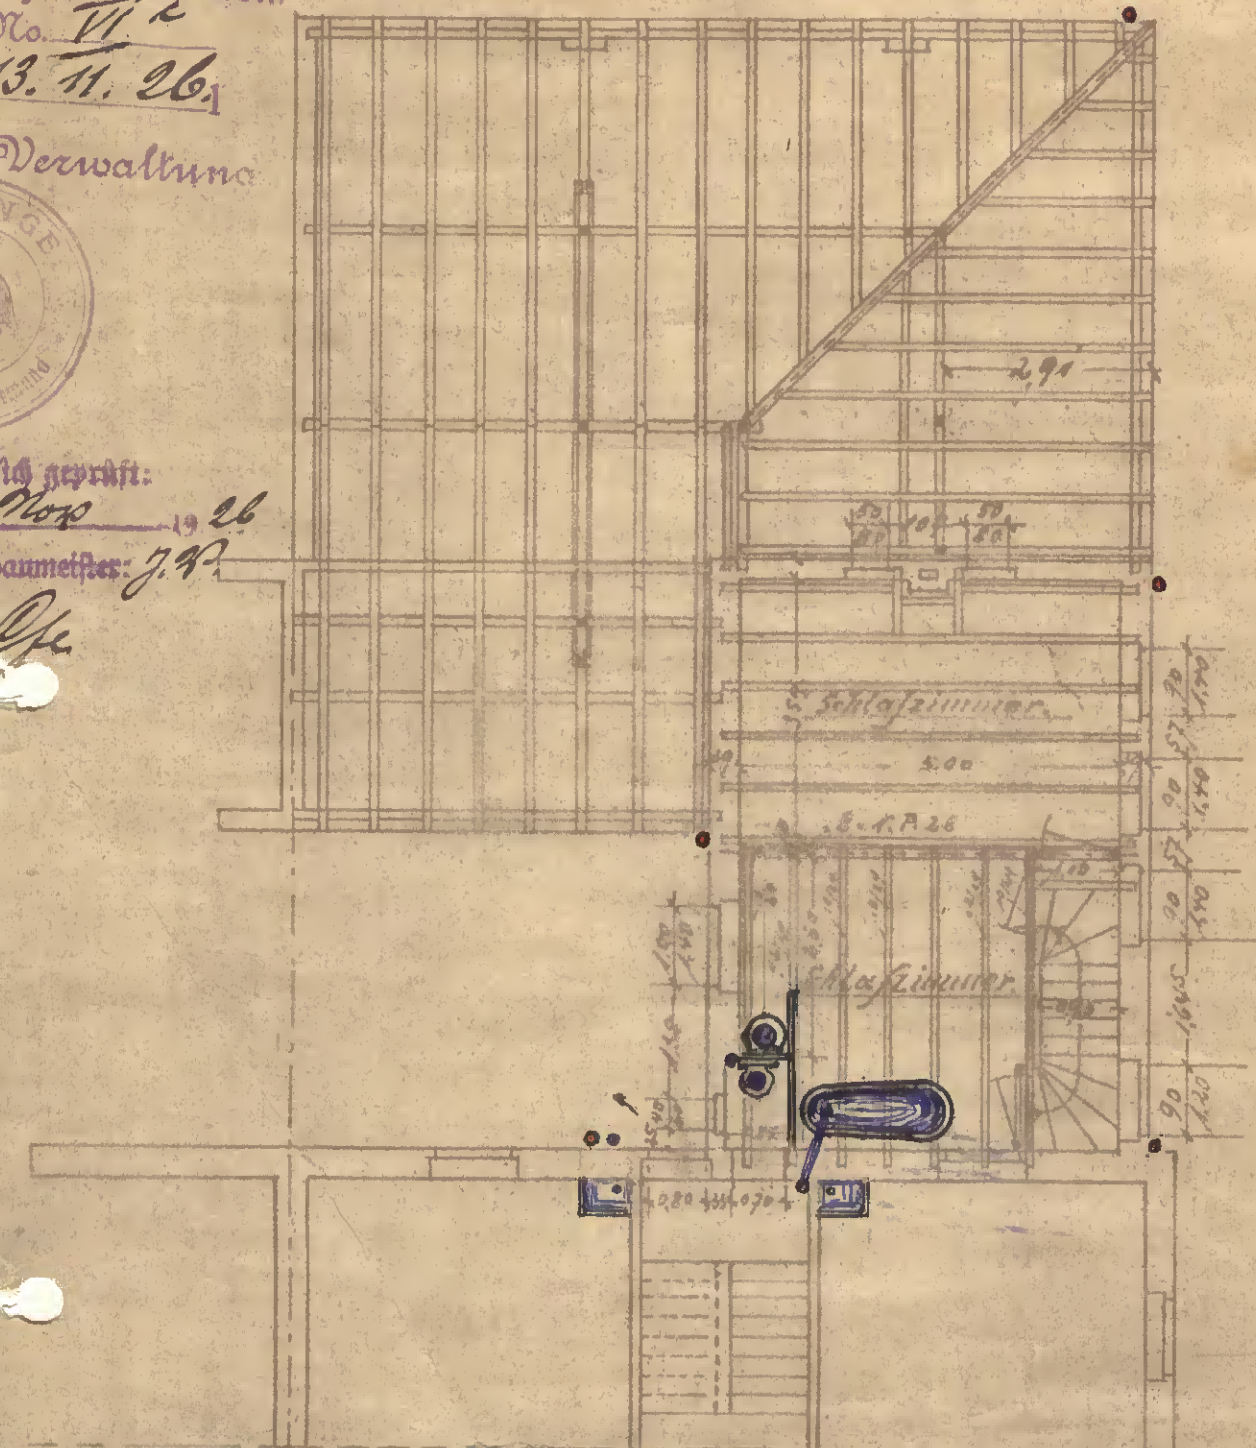

Zur Genehmigungsurkunde von
Gutachten Nr. 11
Mengen, den 13. 11. 26
Die Polizei-Verwaltung



Hauptamtlich geprüft:
Mengen, den 13. Nov. 1926
Der Untersammler: J. 92

Off.

Die Richtigkeit der Ausführung
des in grüner Farbe abgeänderten
Entwurfs bescheinigt
Dortmund, den 3/7. 1926

Kaplan
Hofbau-Techniker

Das Gefälle der Grundrisslinien
darf nicht geringer sein als 1:50 angegeben werden.
Jeder Grundriß muß mit Pfeilen versehen sein.
Jeder Grundriß ist mit einer Skizze zu versehen.
Die Zeichnung muß mit einer Skizze versehen sein.
Zusätzliche (Abkürzungen) angegeben werden.
Der Bauherr:

Anton Driftmeier

hergestellt:
Westerfilde, den 3. 6. 26.

Kalle