
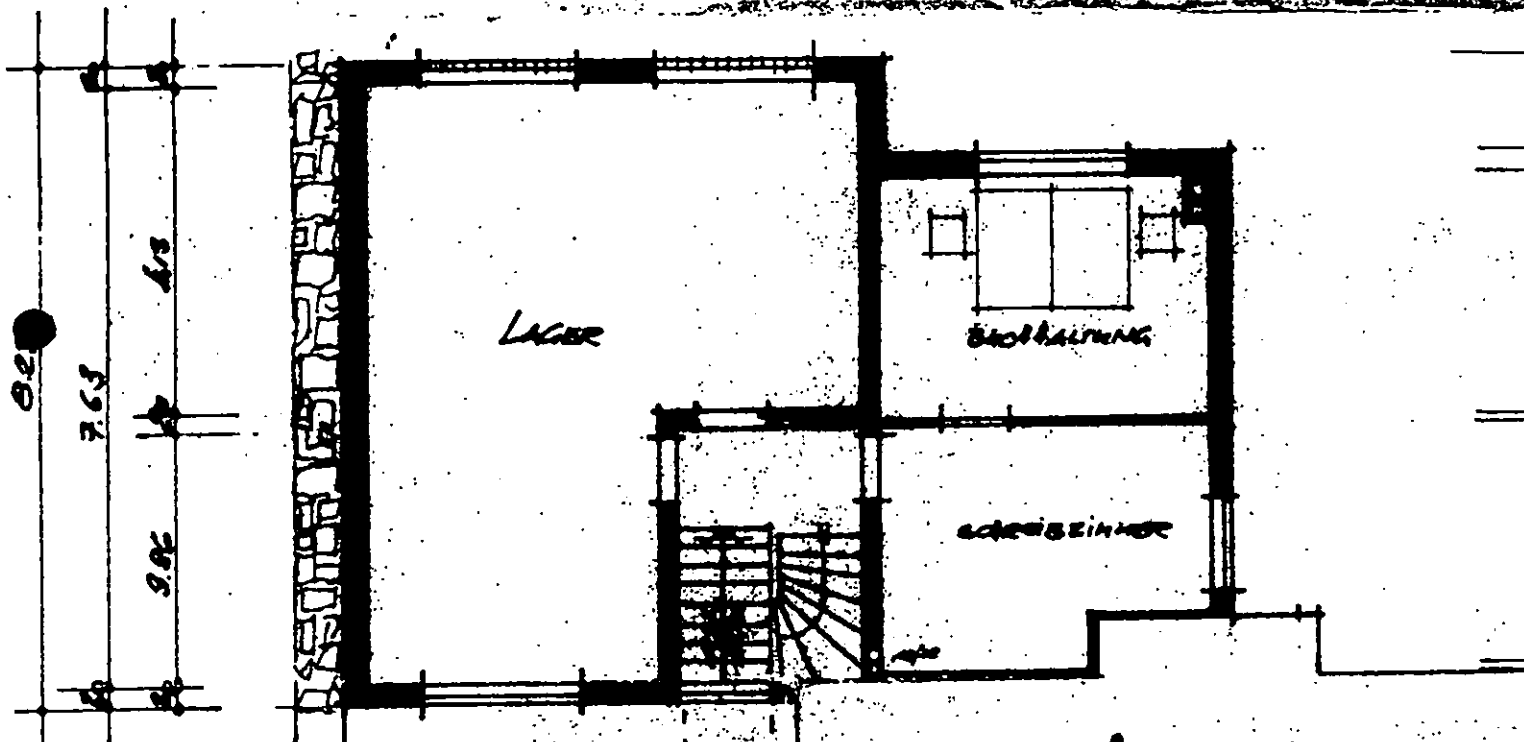


Gehört zur Baugenehmigung
 Nr. 1856/103
 vom 15. Mai 2003
 D. Bürgermeister der Stadt Herdecke
 Untere Bauaufsichtsbehörde
 Im Auftrage:
 2. April 2003
 Datum Unterschrift


ANSICHT STRASSESEITE
 ALLE ANSICHTEN UNVERÄNDERT!

			THOMAS OBLIERS DIPL.-ING. ARCHITEKT OSTWALL 29 D-44136 DORTMUND	
Projekt NUTZUNGSÄNDERUNG HAUPTSTR. 106 58 313 HERDECKE				
Bauherr HANS-JOCHEN NEUHAUS HORSTKOTTENKNAPP 5 58 313 HERDECKE				
Inhalt GRUNDRISS SCHNITT ANSICHT			Maßstab 1:100	
			Datum 04.12.02	
			Blatt 1.00	

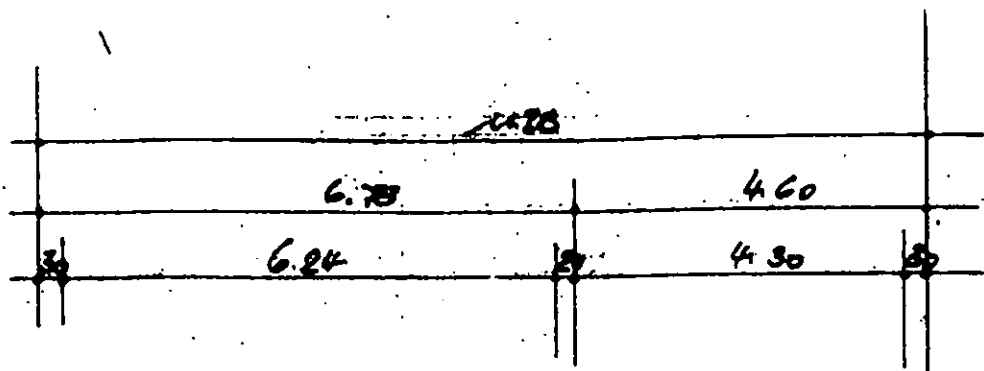

1. OG
M 1/100

1. OBERGESCHOSS

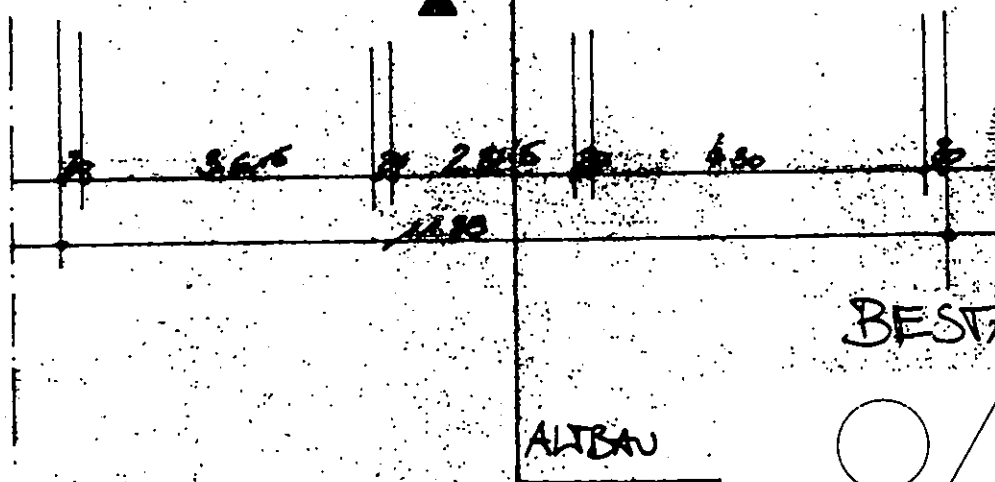

BESTAND

ALTBAU

HAUPTSTRASSE



THOMAS OBLIERS
DIPL.-ING. ARCHITEKT

OSTWALL 29
D-44135 DORTMUND

04/202
Th Obliers