

Vorderhaus Gebäudeklasse 5
Alle tragenden Bauteile F90


Dimensions and annotations:


- Elevation levels: +57.39, +53.64, +53.60, +50.58, +50.54, +13.75
- Roof slope: 1.41°
- Trusses: 12 Trübsäulen für 2. RW 80/25 cm
- Purlins: Pfosten für 2. RW 120/150 cm
- Rachabstufung: 3.00 m
- Reaching: Rachabstufung 1.00 m
- Structural elements: F90, 2.65' m, 1.60' m, 0.60' m





Änderungen		
C		
B		
A	11.09.2024	Übernahme Änderungen Brandschutz, Lüftung TG

Zeichner BB	Erstellt 08.09.2024	
Maßstab 1:100	Plan-Nr. 2	Proj.-Nr. 204
Gemarkung Unterbilik	Flur 2	Flurstück 267, 268

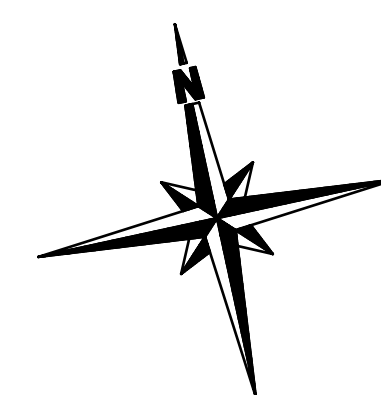

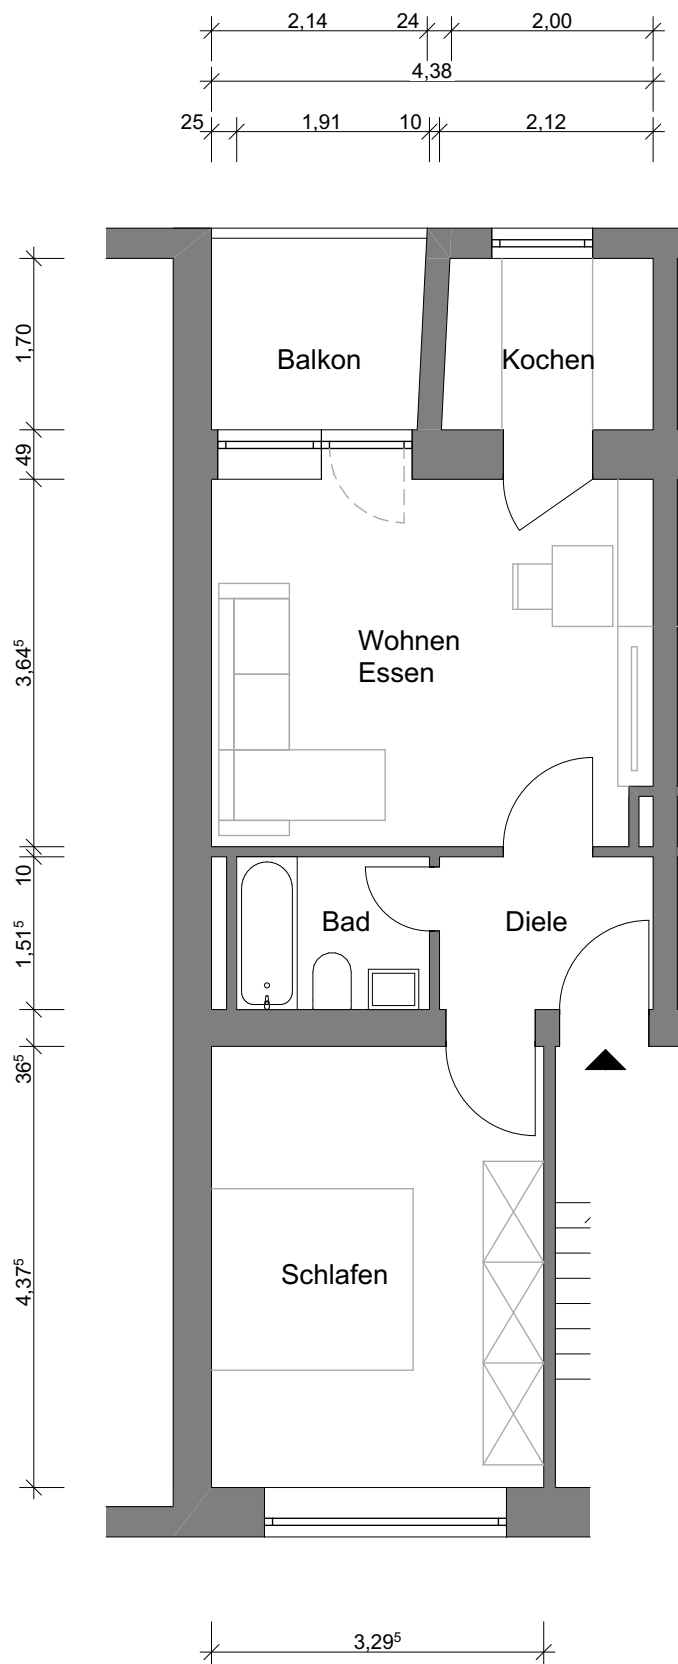

N. Gazalka

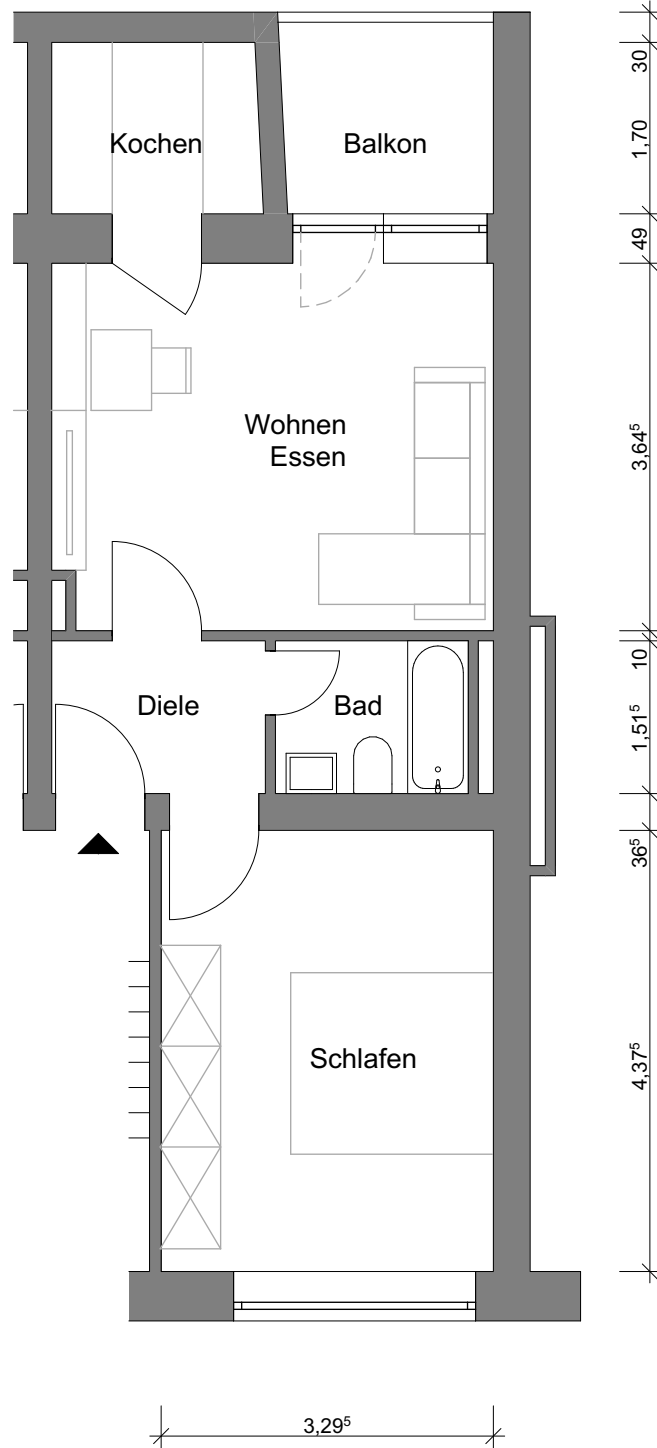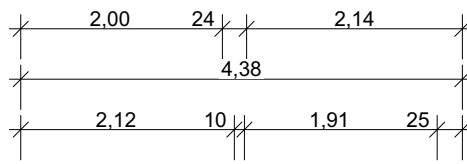

N. Gazalka





Nicole Gazalka
freiberufliche Bauzeichnerin
Veenpark 13
40627 Düsseldorf
raumkonzepte.gazalka@gmail.com

Bilker Allee 80, 40217 Düsseldorf
2-Raum Whg, Erdgeschoss rechts

Grundriss

M 1:75

Datum: 28.04.2022

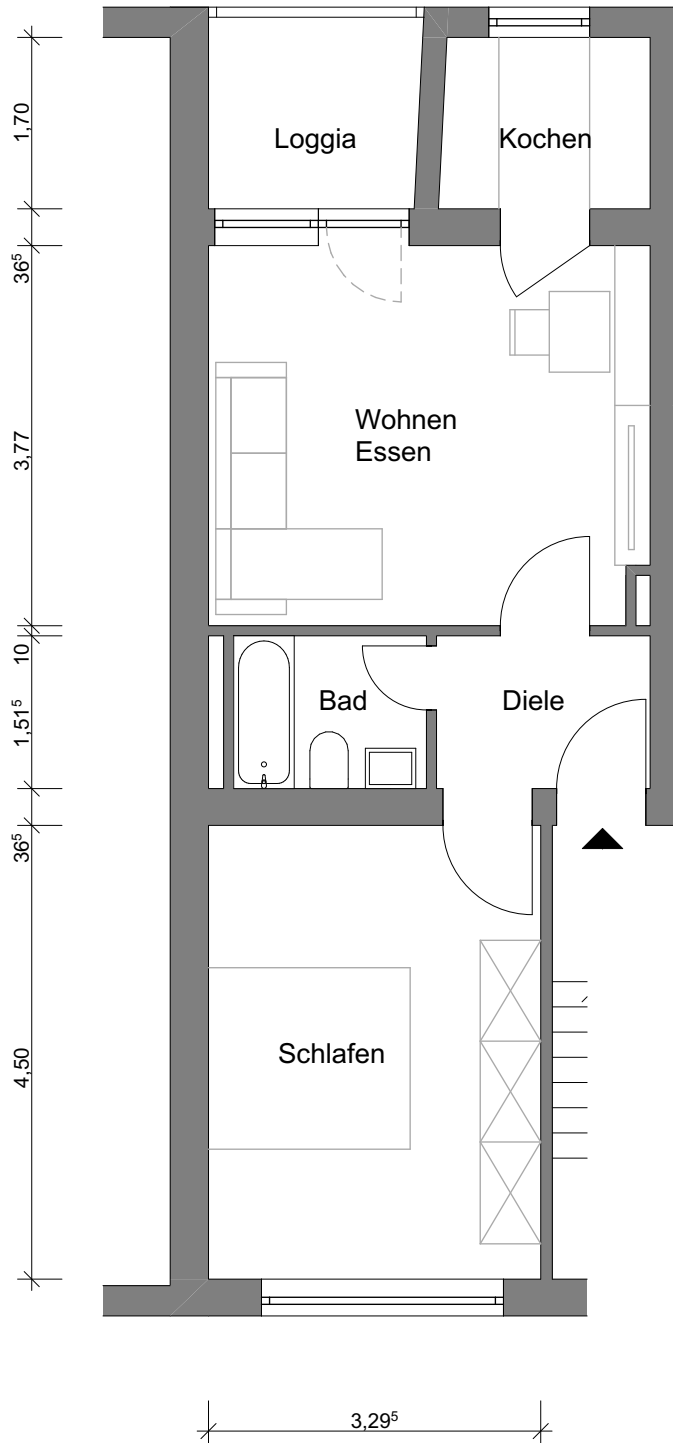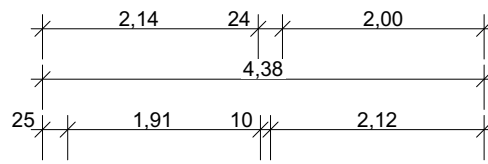

N. Gazalka





Nicole Gazalka
freiberufliche Bauzeichnerin
Veenpark 13
40627 Düsseldorf
raumkonzepte.gazalka@gmail.com

Bilker Allee 80, 40217 Düsseldorf
2-Raum Whg, 1.Obergeschoss links

Grundriss

M 1:75

Datum: 28.04.2022

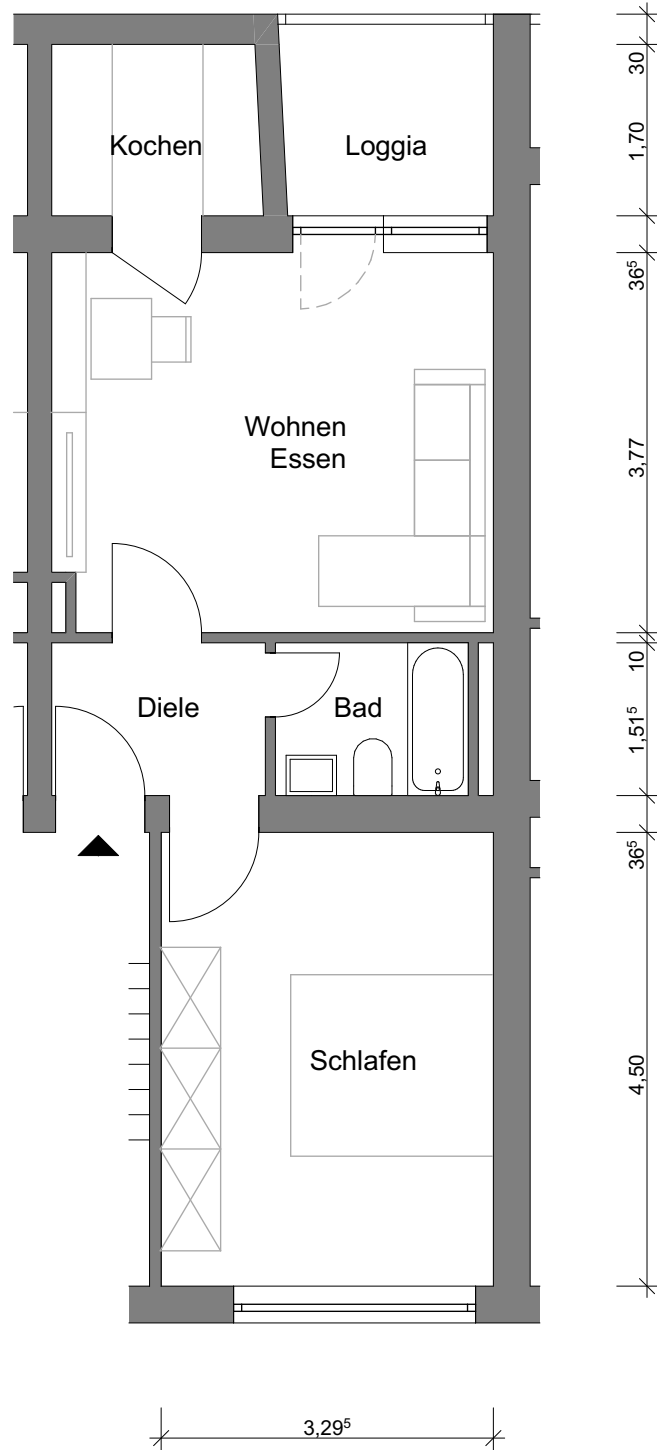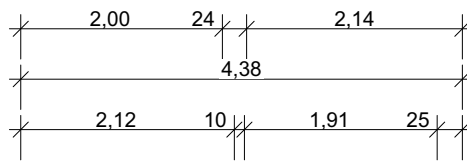

N. Gazalka




Nicole Gazalka
freiberufliche Bauzeichnerin
Veenpark 13
40627 Düsseldorf
raumkonzepte.gazalka@gmail.com

Bilker Allee 80, 40217 Düsseldorf
2-Raum Whg, 1.Obergeschoss rechts



Grundriss

M 1:75

Datum: 28.04.2022

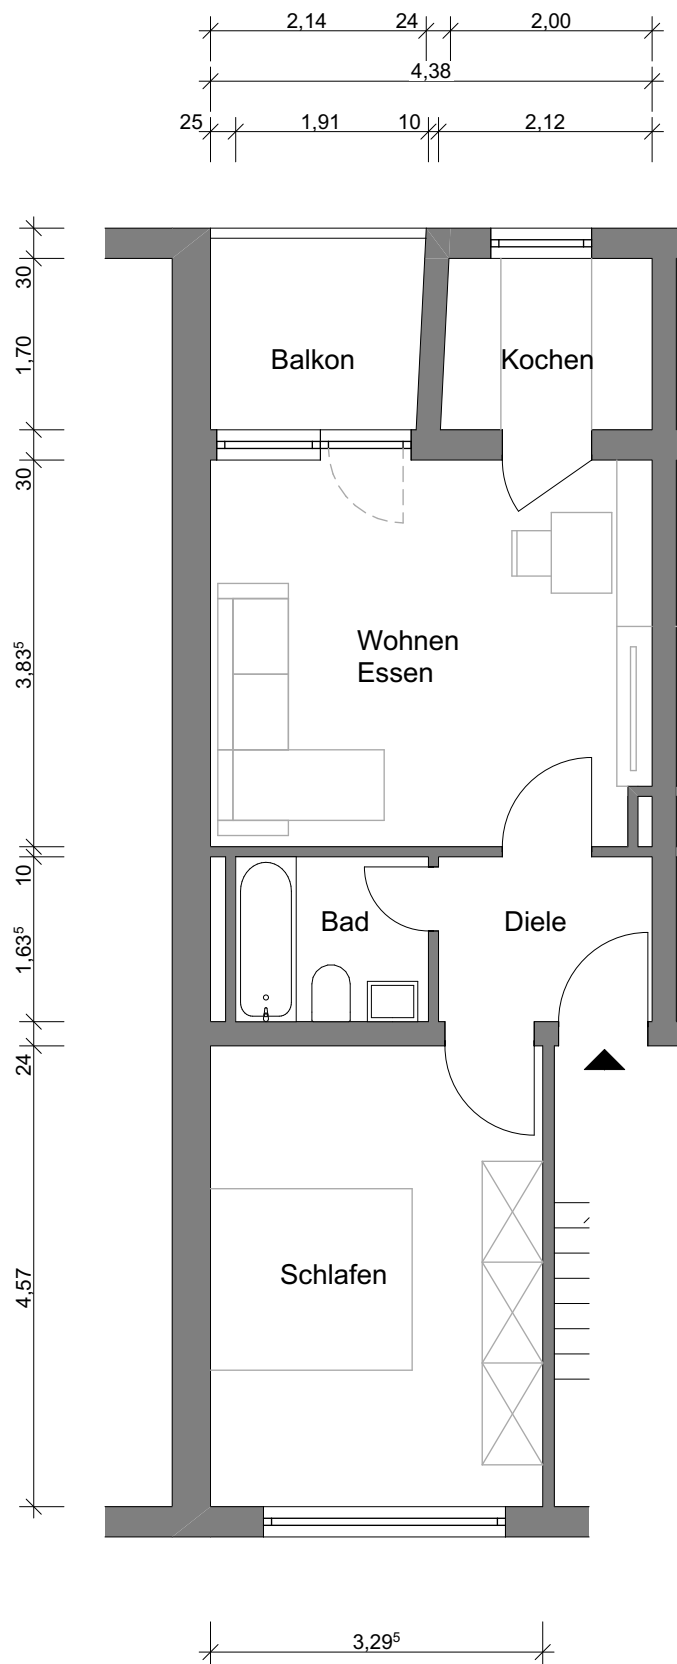

N. Gazalka

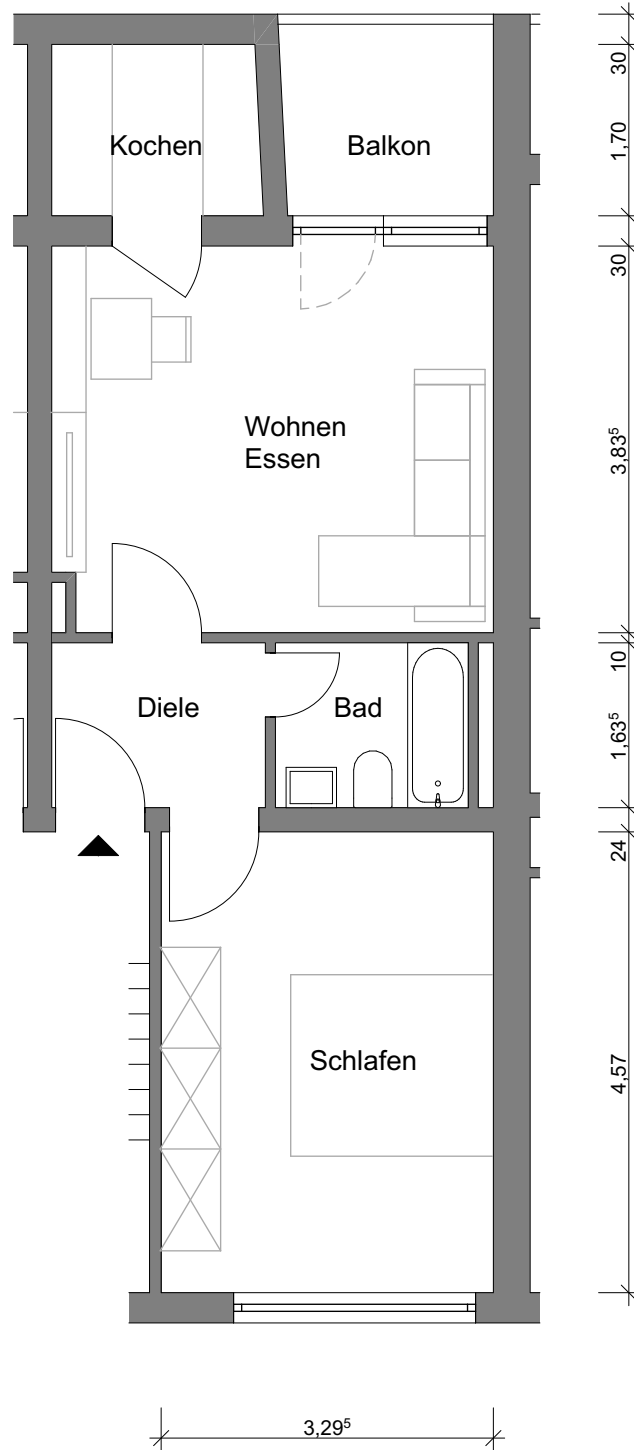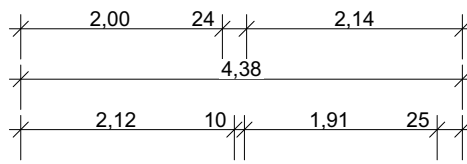

N. Gazalka




Nicole Gazalka
freiberufliche Bauzeichnerin
Veenpark 13
40627 Düsseldorf
raumkonzepte.gazalka@gmail.com

Bilker Allee 80, 40217 Düsseldorf
2-Raum Whg, 2.Obergeschoss rechts



Grundriss

M 1:75

Datum: 28.04.2022

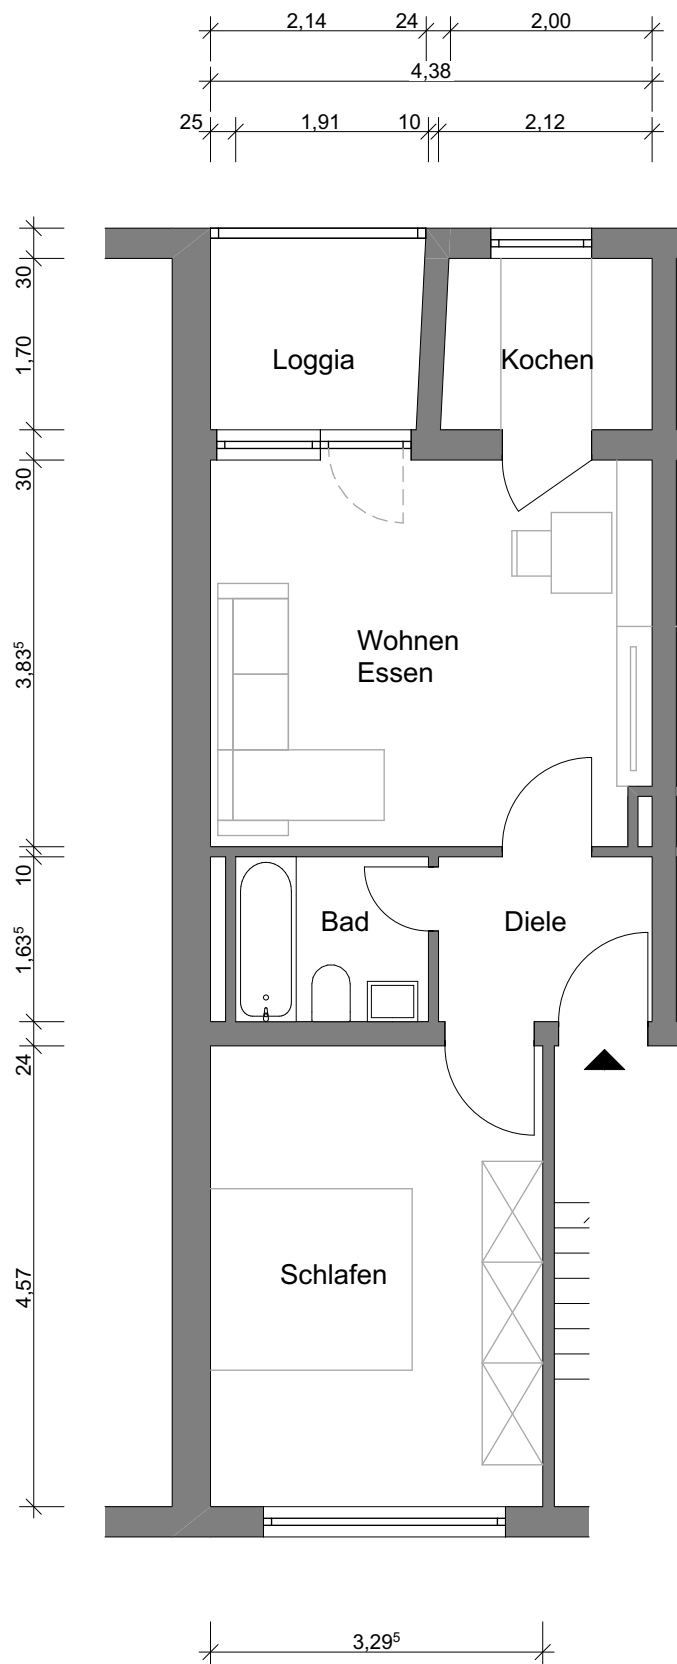

N. Gazalka

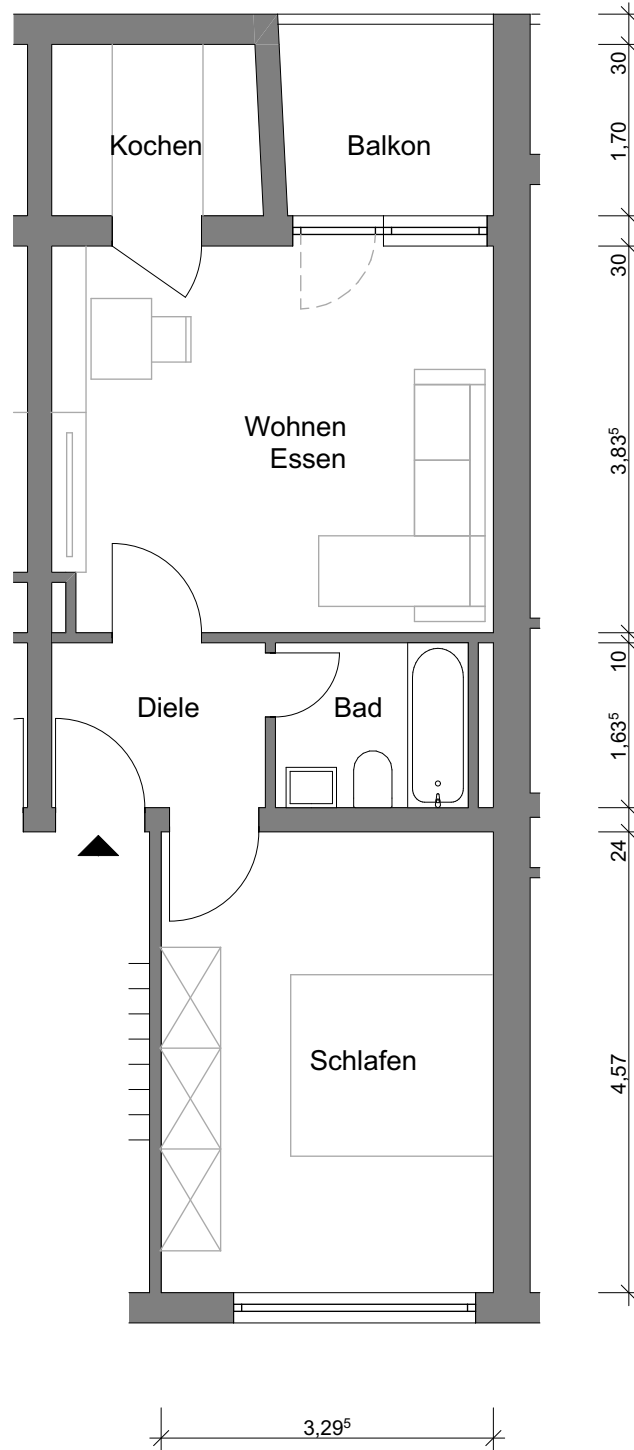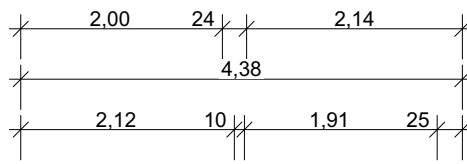

N. Gazalka




Nicole Gazalka
freiberufliche Bauzeichnerin
Veenpark 13
40627 Düsseldorf
raumkonzepte.gazalka@gmail.com

Bilker Allee 80, 40217 Düsseldorf
2-Raum Whg, 3.Obergeschoss rechts



Grundriss

M 1:75

Datum: 28.04.2022

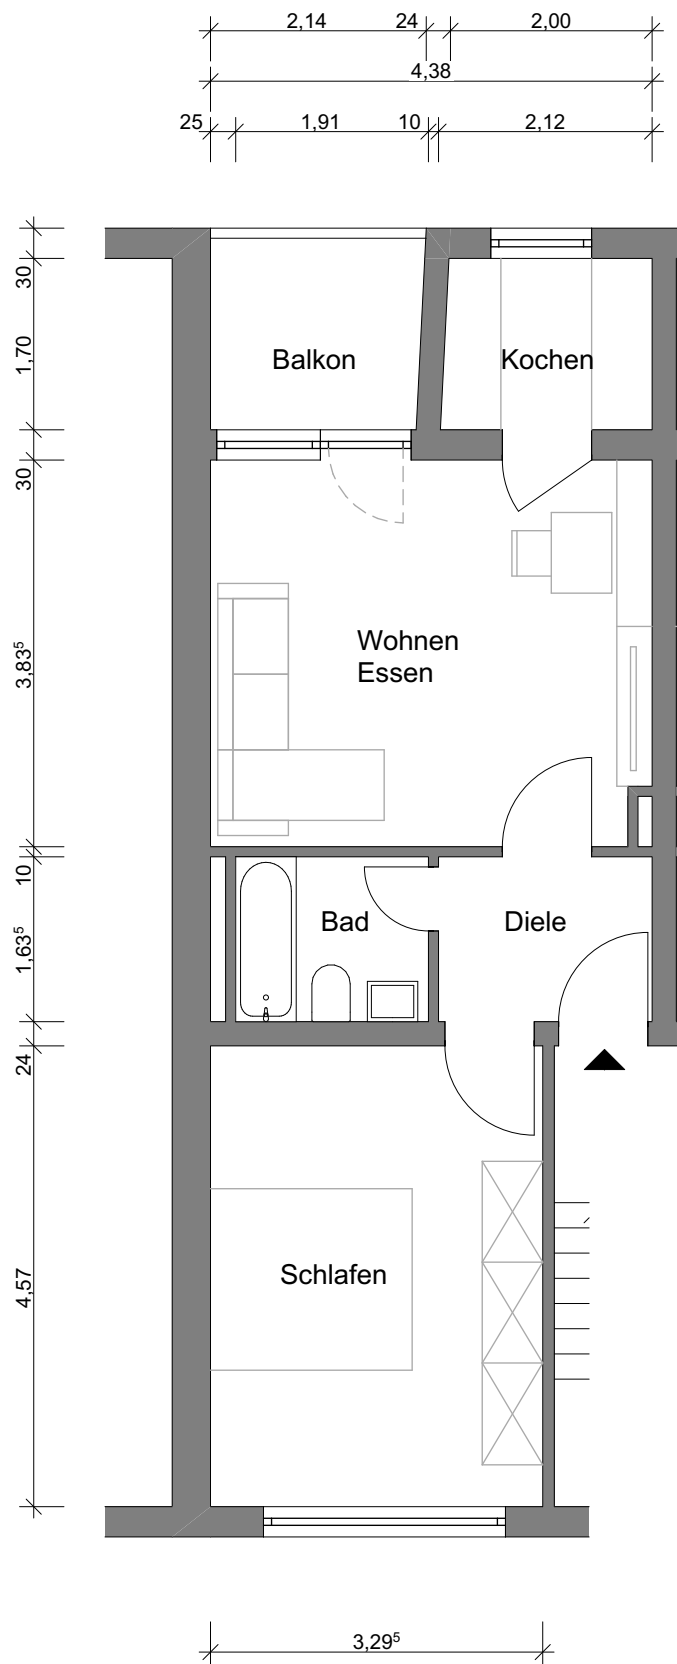

N. Gazalka

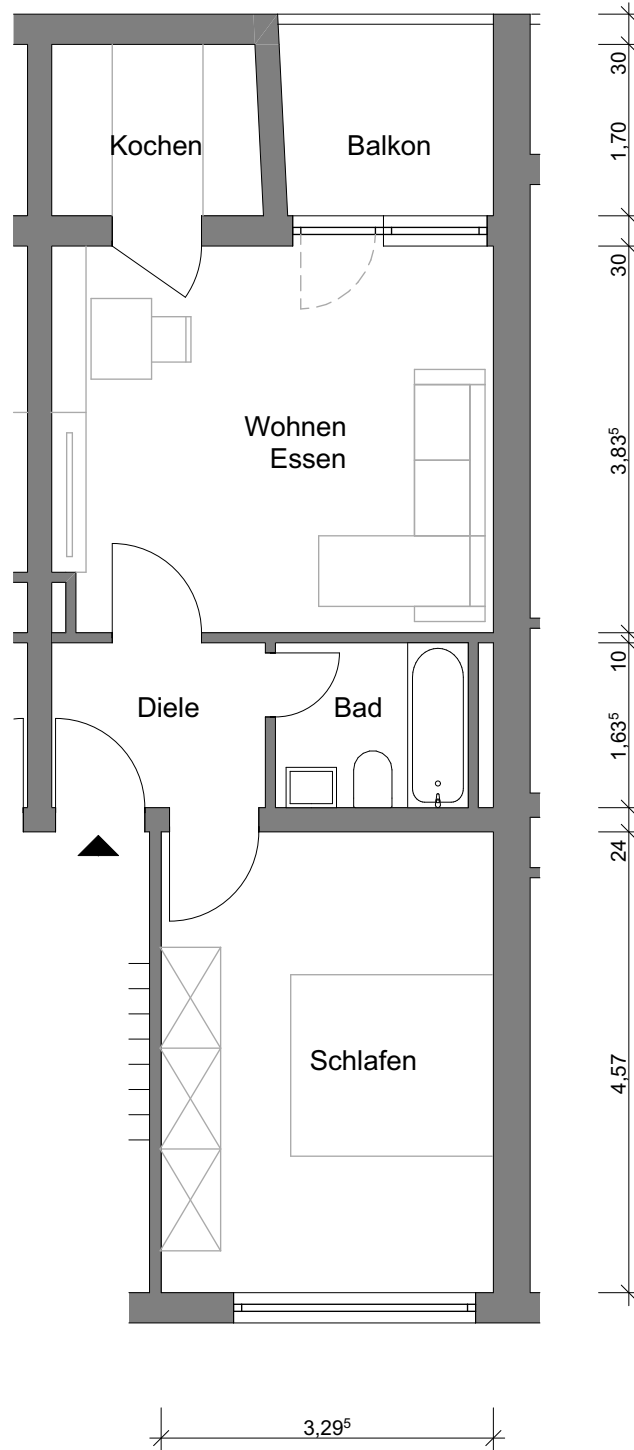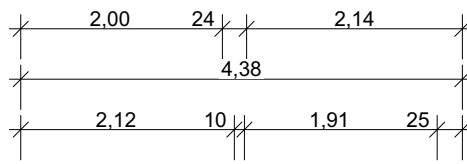

N. Gazalka




Nicole Gazalka
freiberufliche Bauzeichnerin
Veenpark 13
40627 Düsseldorf
raumkonzepte.gazalka@gmail.com

Bilker Allee 80, 40217 Düsseldorf
2-Raum Whg, 4.Obergeschoss rechts


Grundriss

M 1:75

Datum: 28.04.2022

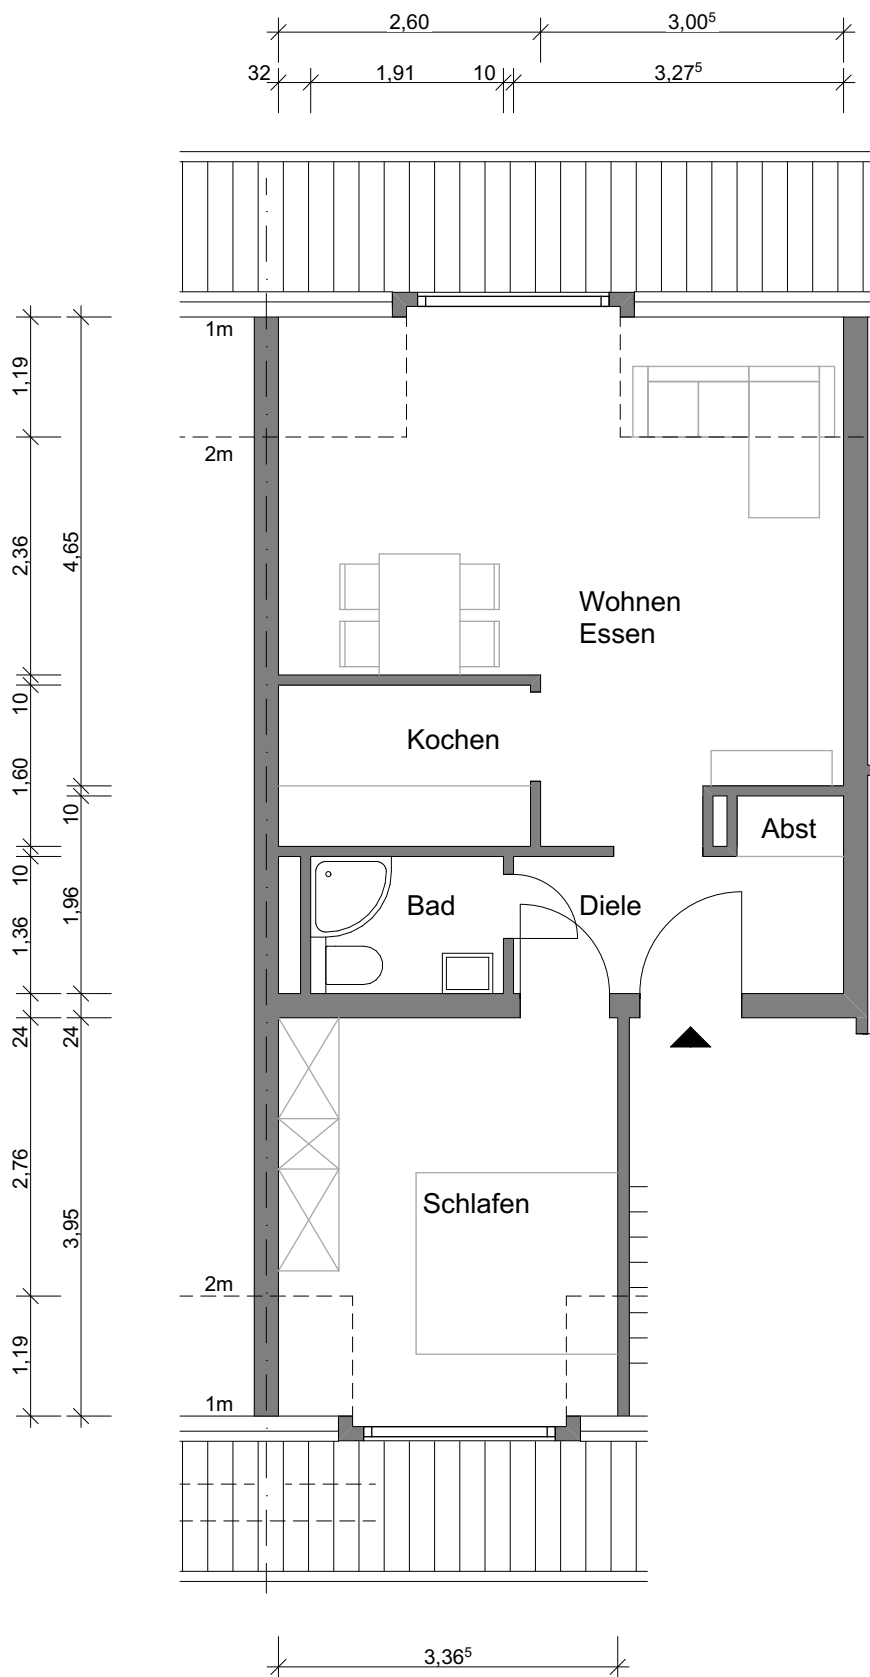

N. Gazalka

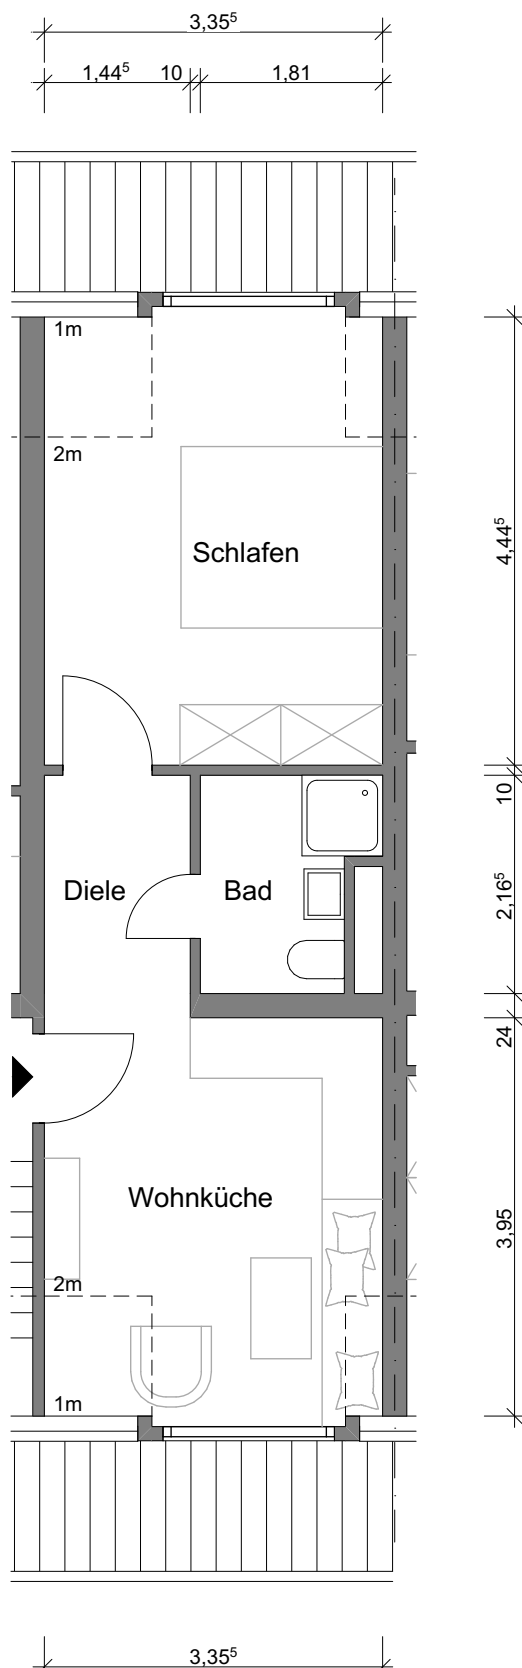

N. Gazalka





Nicole Gazalka
freiberufliche Bauzeichnerin
Veenpark 13
40627 Düsseldorf
raumkonzepte.gazalka@gmail.com

Bilker Allee 80, 40217 Düsseldorf
2-Raum Whg, Dachgeschoss rechts


Grundriss

M 1:75


Datum: 28.04.2022

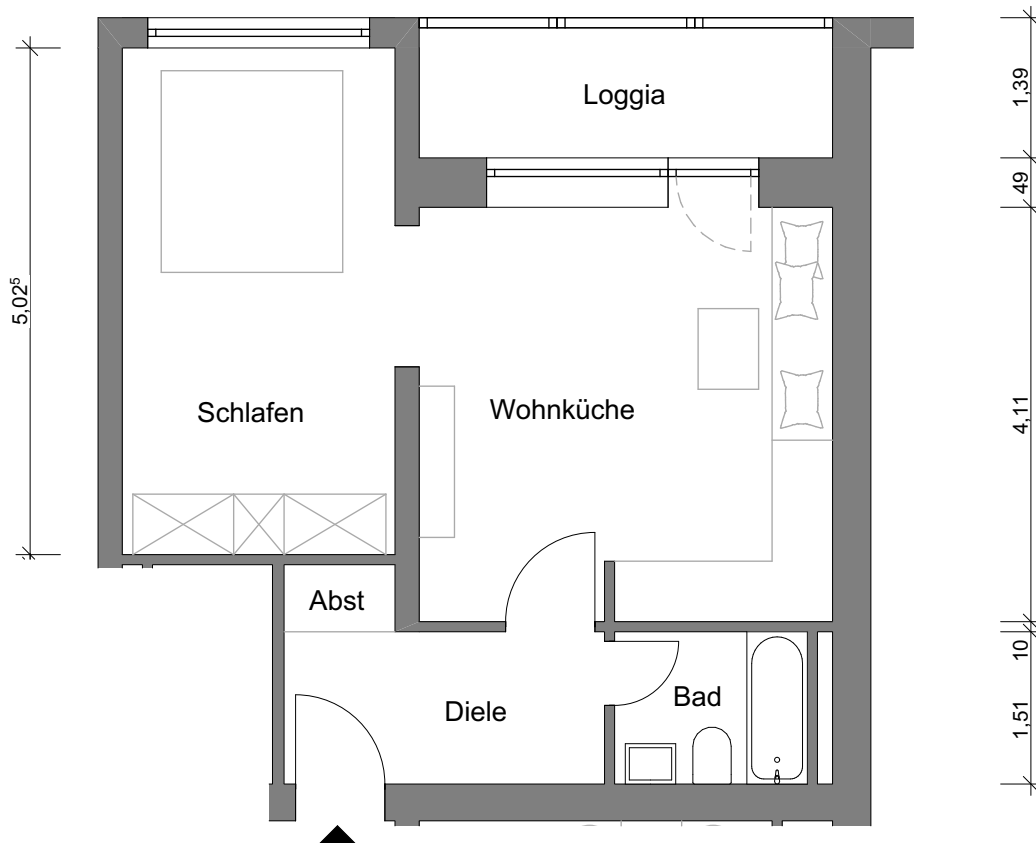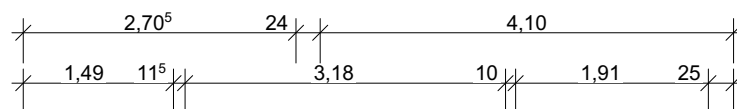


N. Gazalka

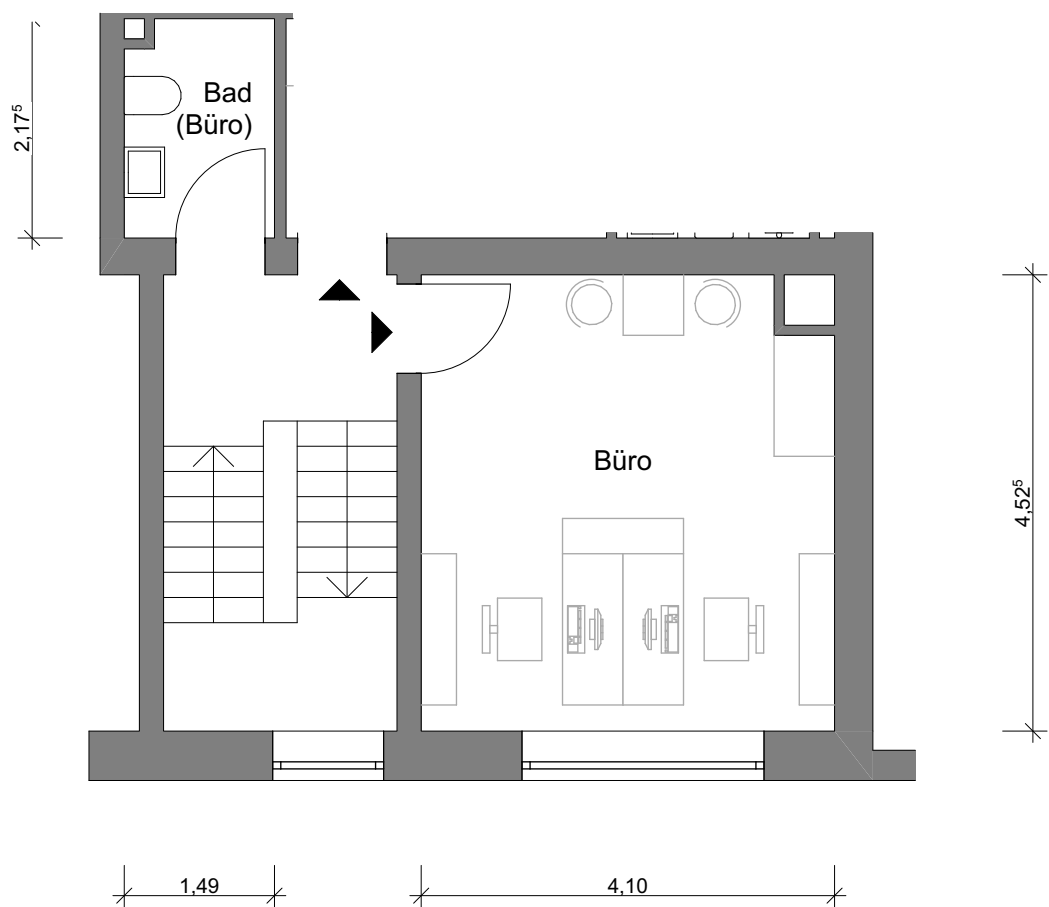

N. Gazalka

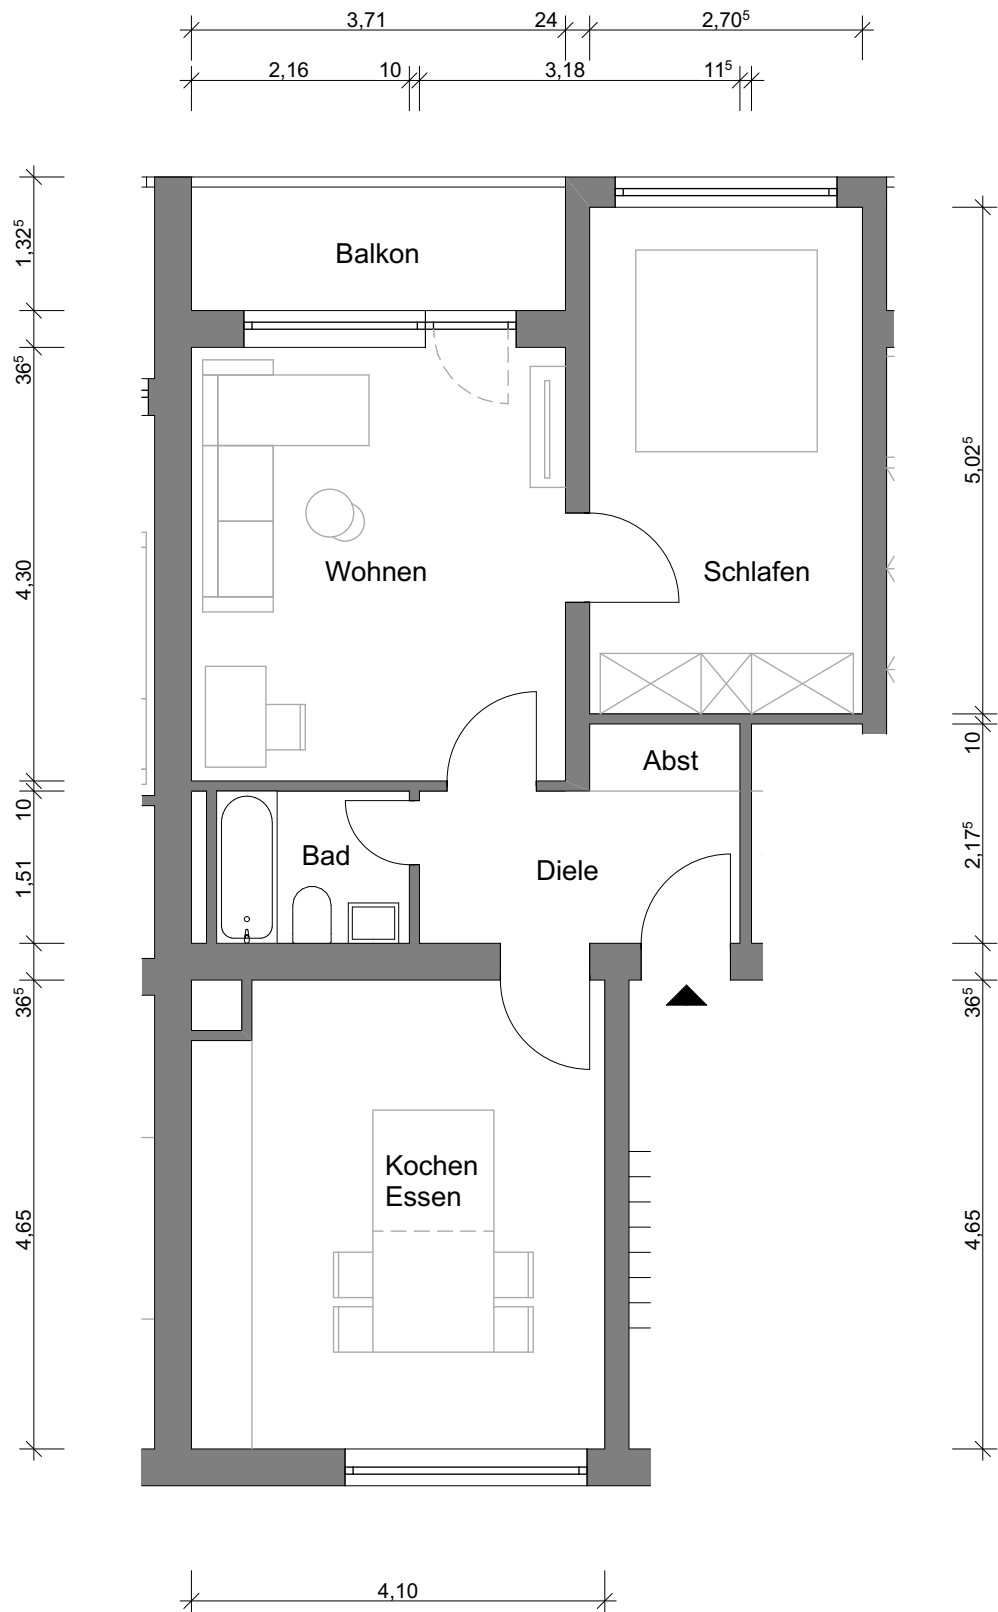

N. Gazalka

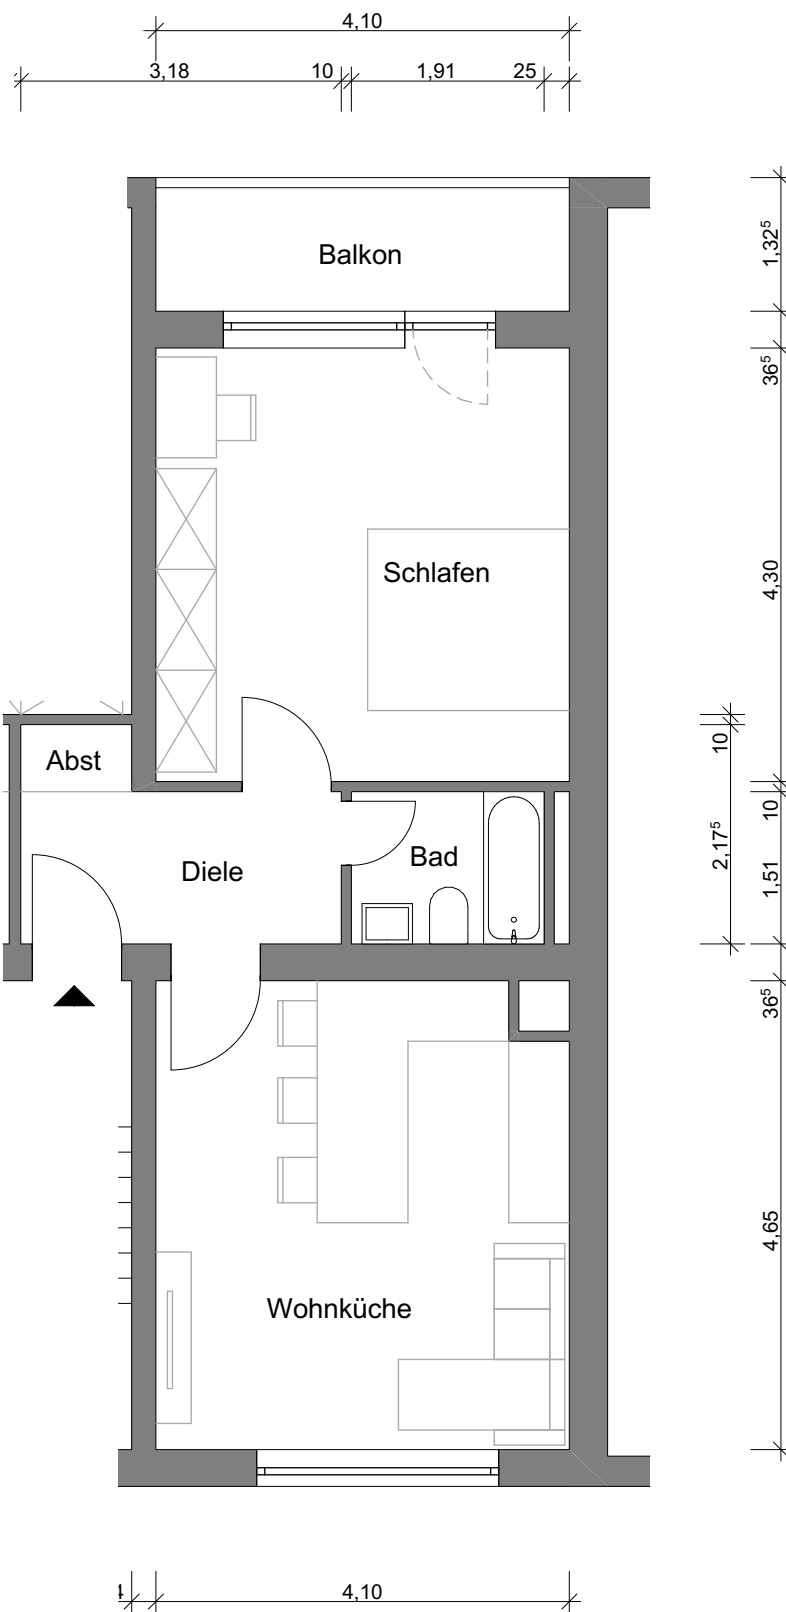

N. Gazalka




Nicole Gazalka
freiberufliche Bauzeichnerin
Veenpark 13
40627 Düsseldorf
raumkonzepte.gazalka@gmail.com

Bilker Allee 82, 40217 Düsseldorf
2-Raum Whg, 1.Obergeschoss rechts


Grundriss

M 1:75


Datum: 28.04.2022

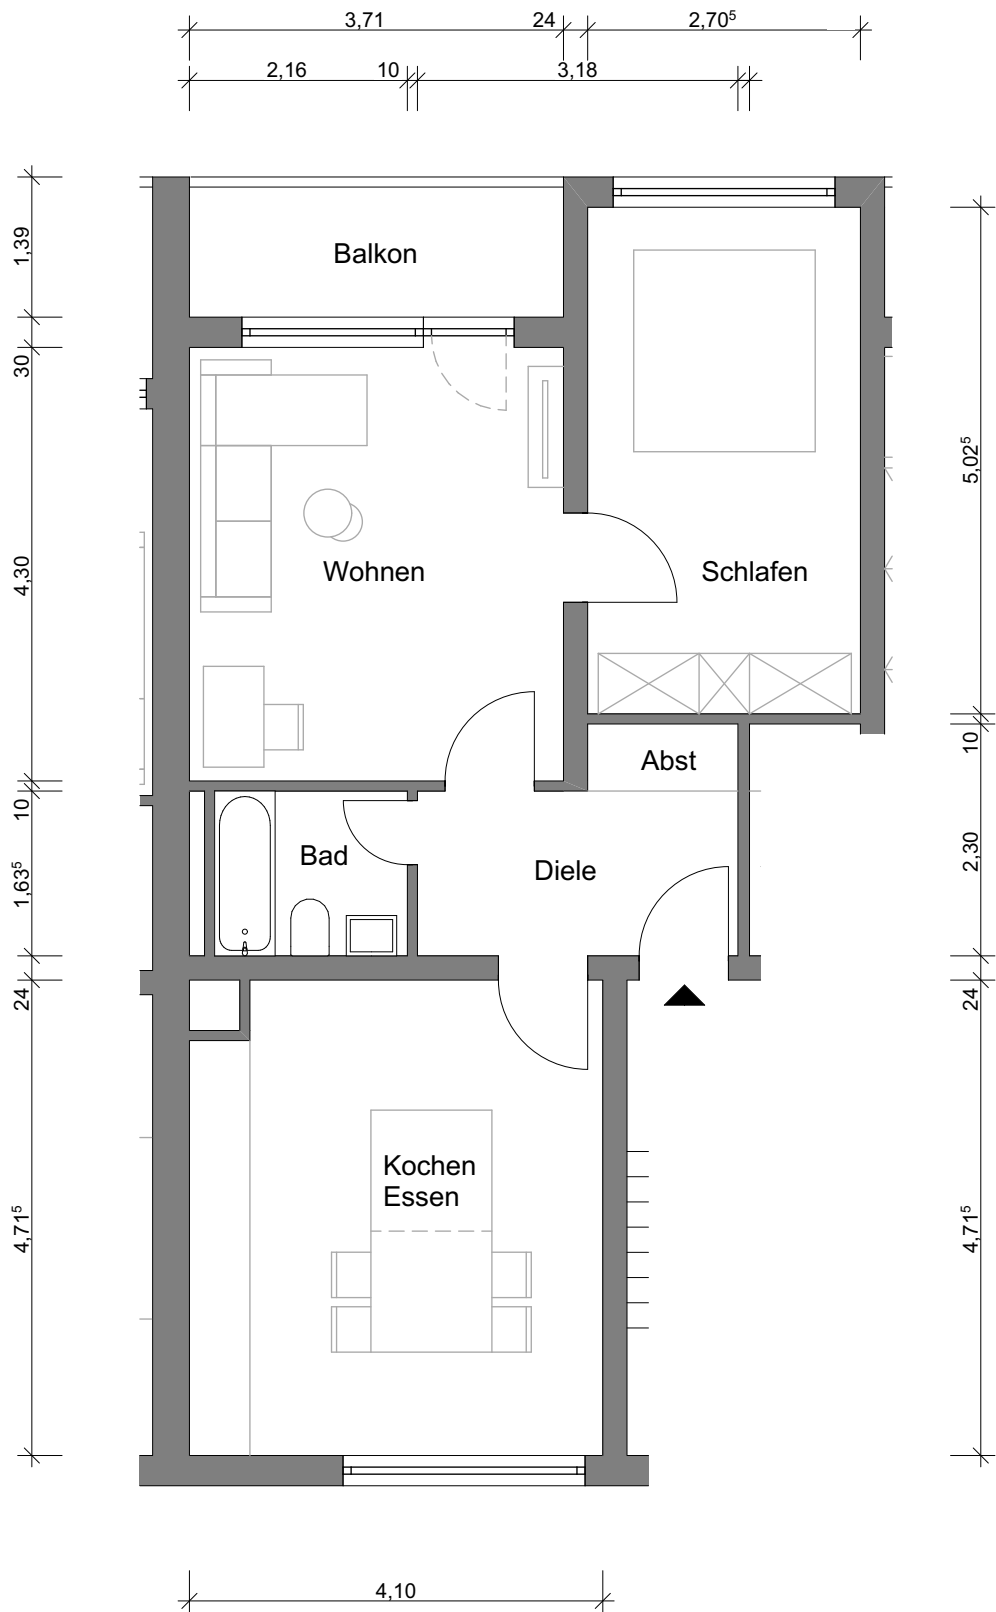


N. Gazalka

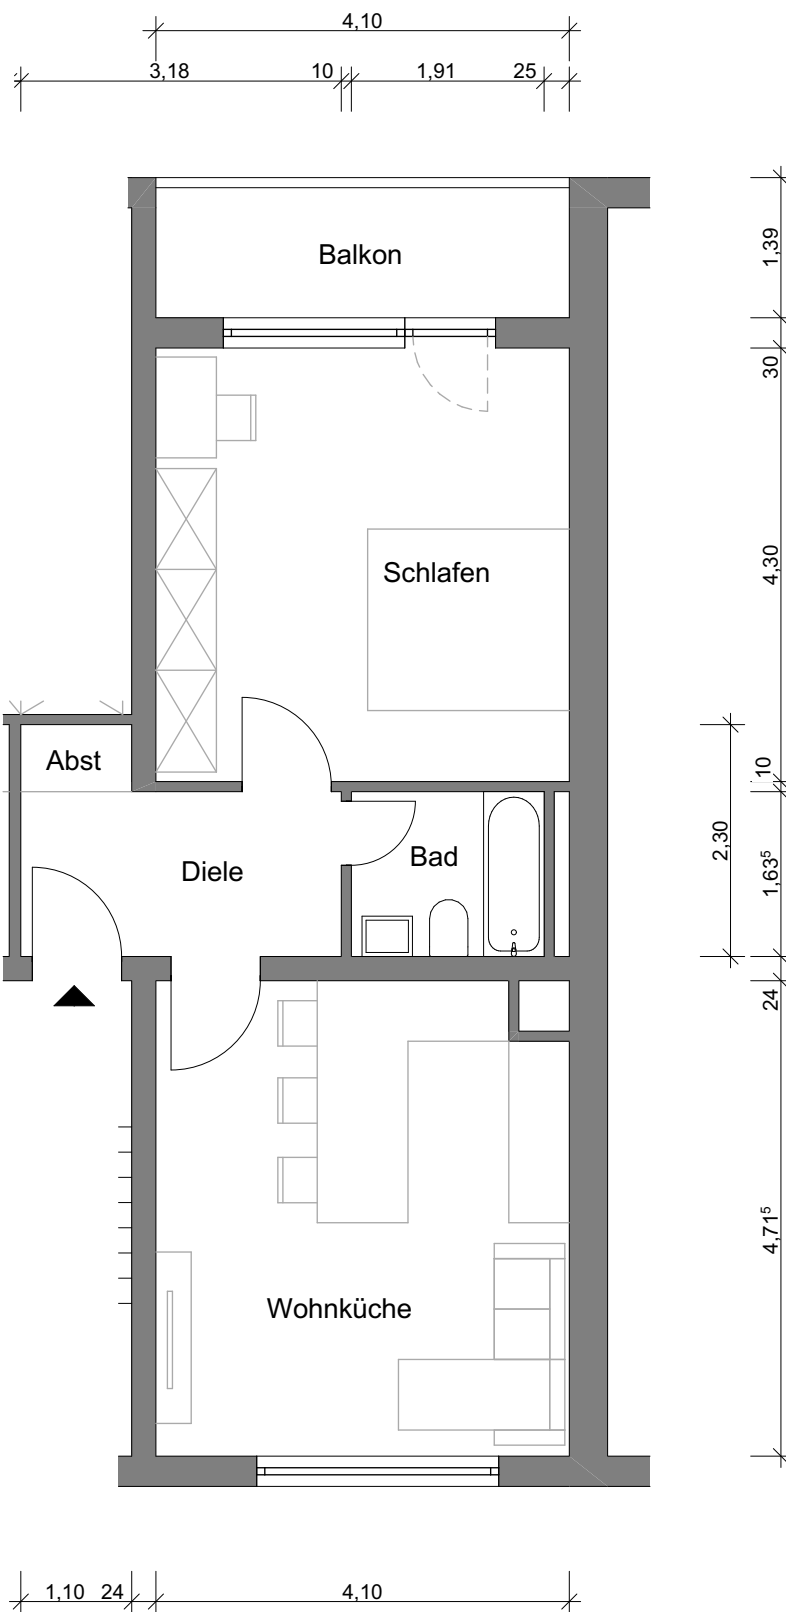


N. Gazalka

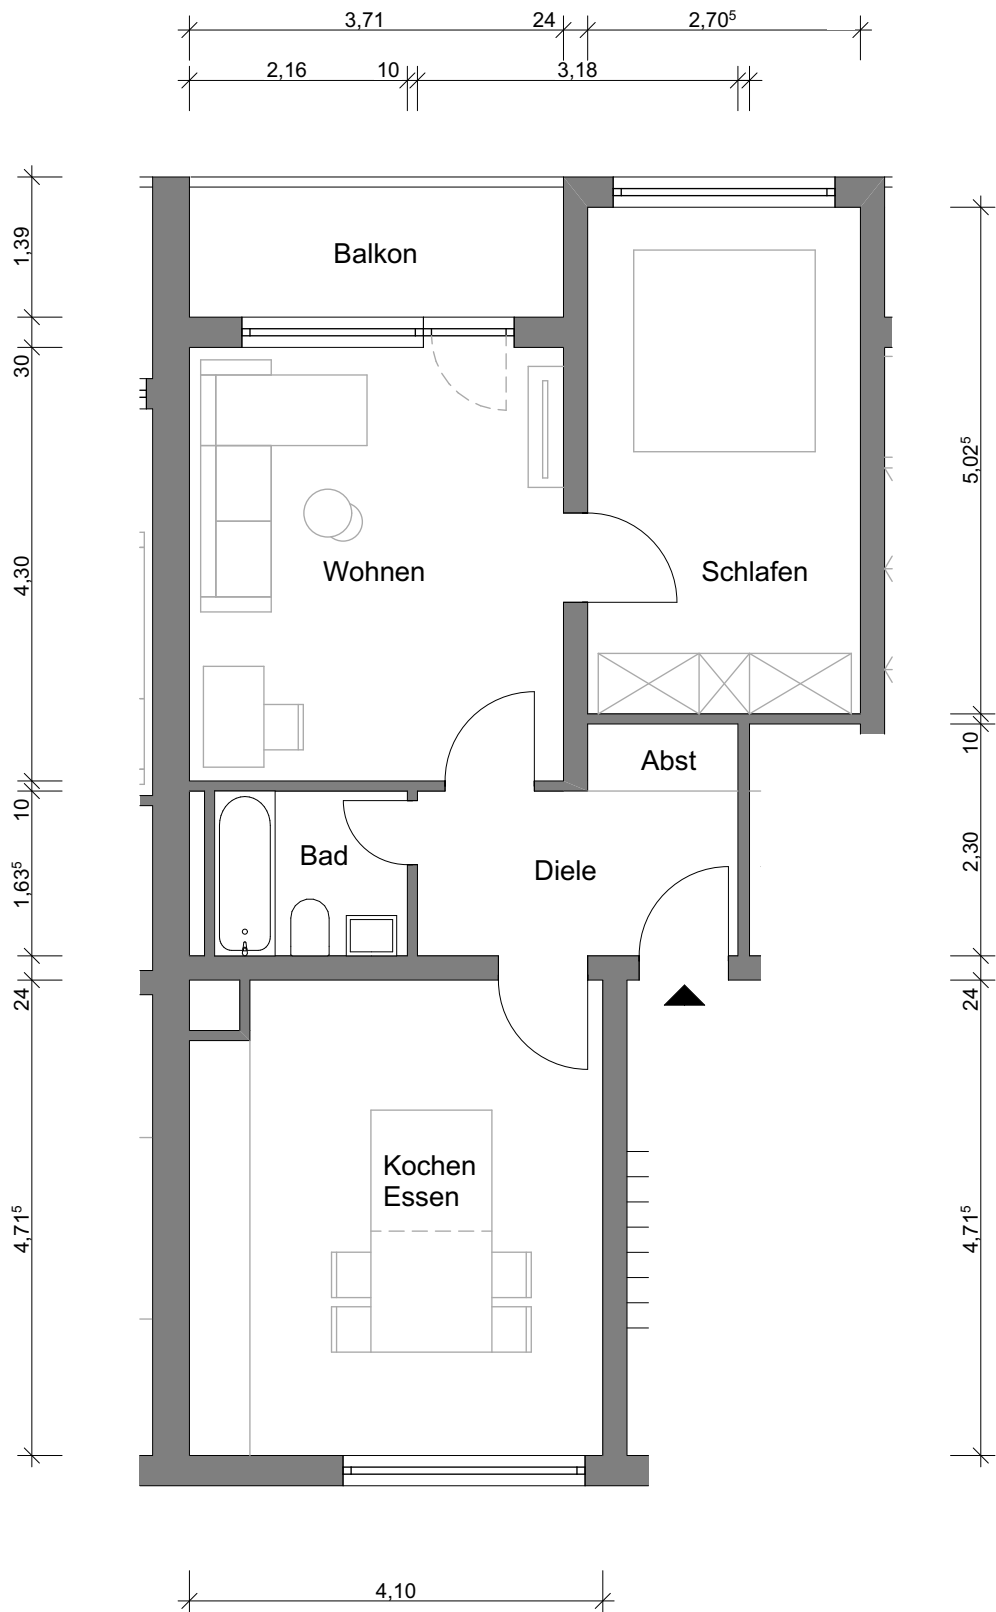


N. Gazalka

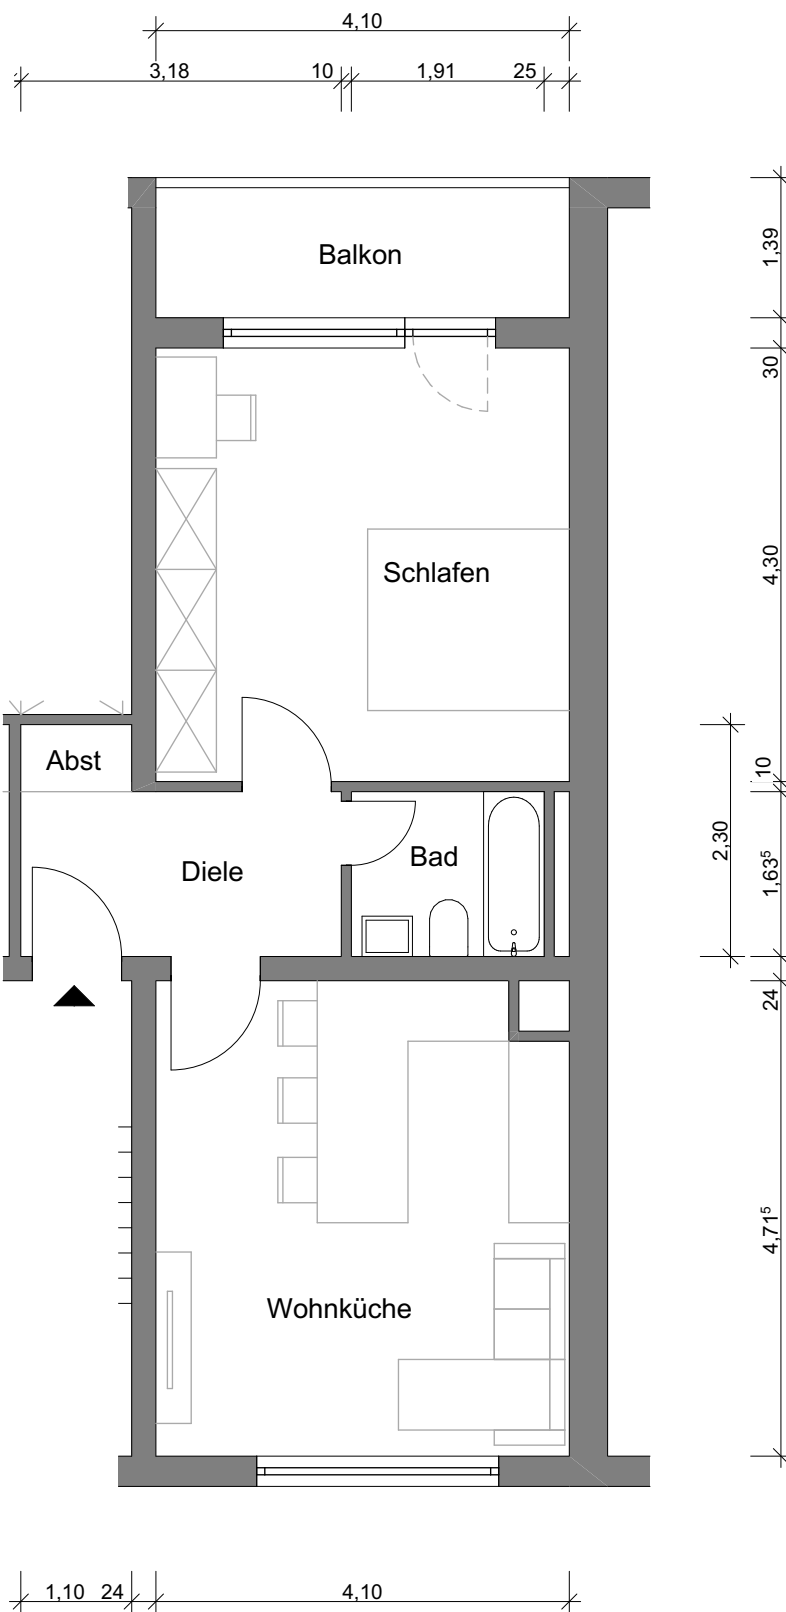



N. Gazalka

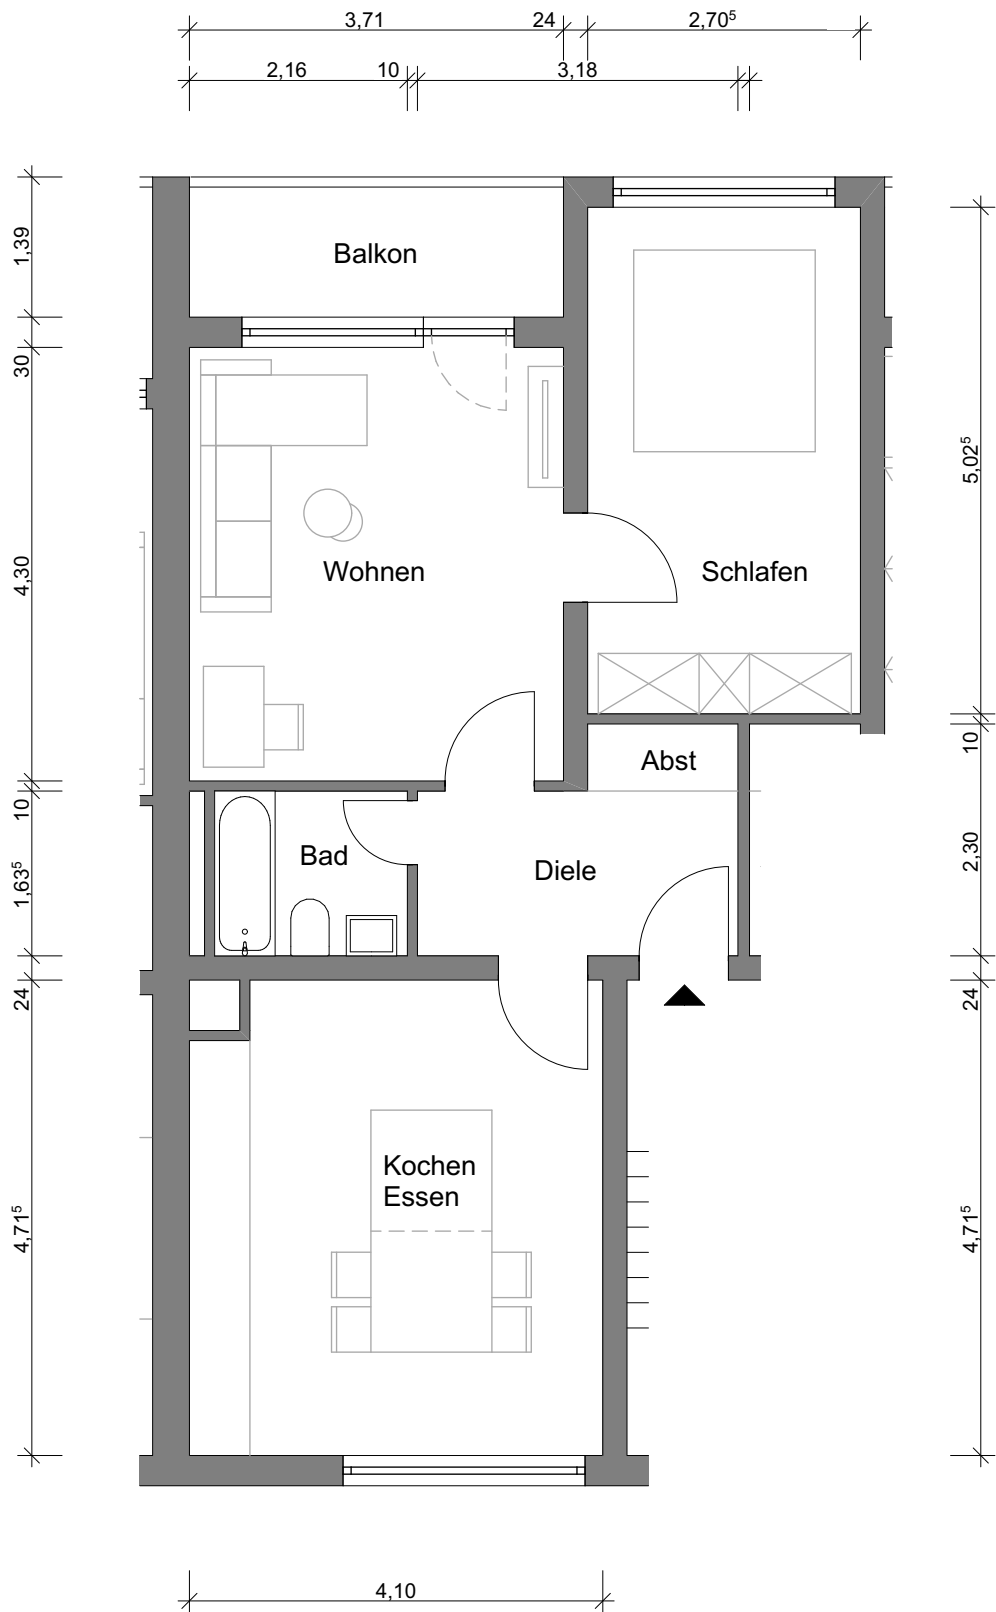

N. Gazalka

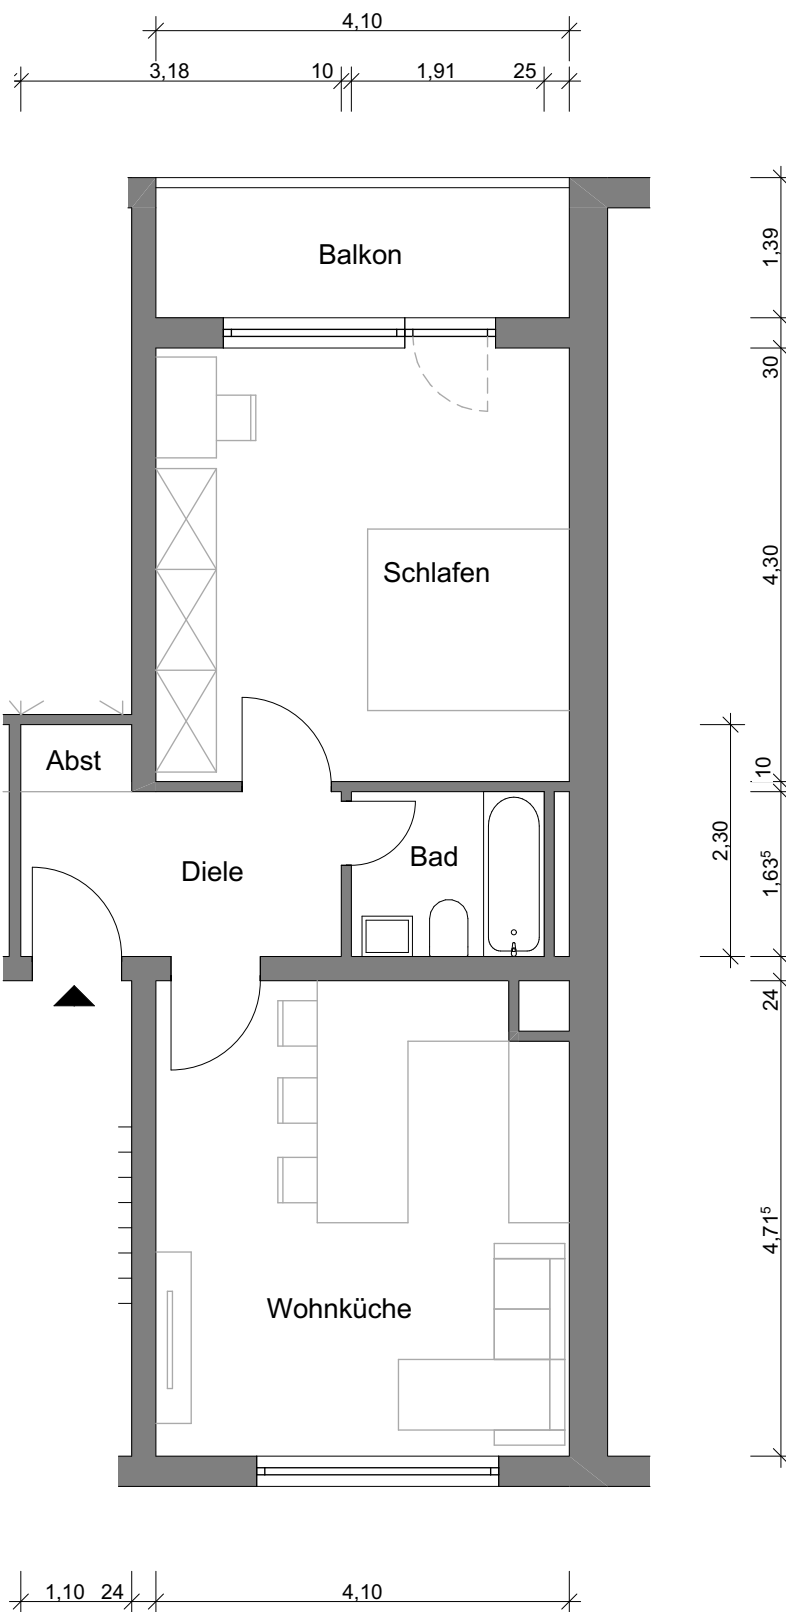

N. Gazalka

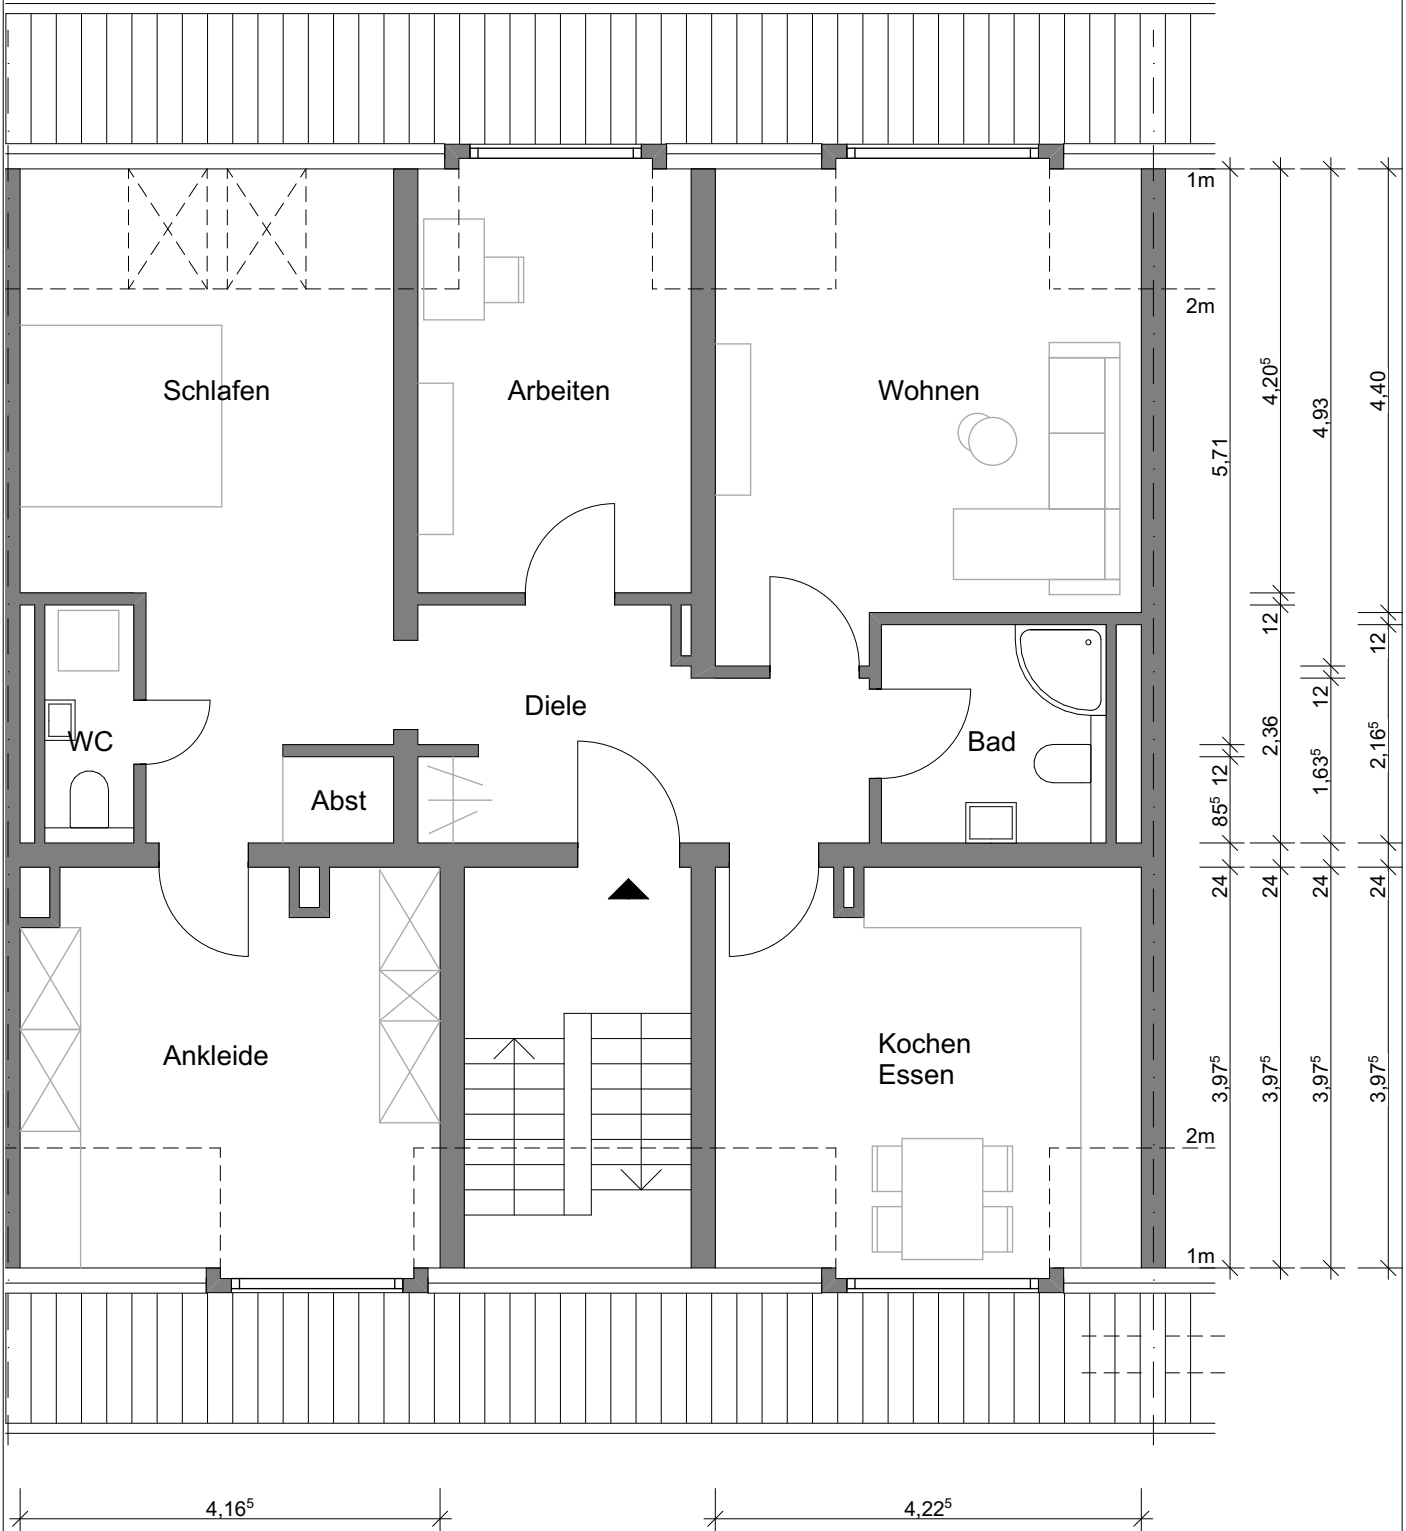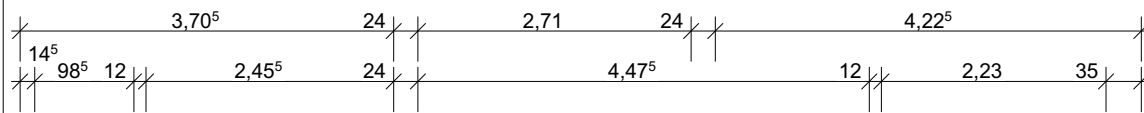

N. Gazalka



Nicole Gazalka
freiberufliche Bauzeichnerin
Veenpark 13
40627 Düsseldorf
raumkonzepte.gazalka@gmail.com

Bilker Allee 82, 40217 Düsseldorf
4-Raum Whg, Dachgeschoss

Grundriss

M 1:75

Datum: 28.04.2022