


| | | | |
|-------|------------------|-------|------|
| | | | |
| | | | |
| | | | |
| | | | |
| | | | |
| | | | |
| | | | |
| | | | |
| Index | Art der Änderung | Datum | Name |

| | | | |
|-------|------------------|-------|------|
| | | | |
| Index | Art der Änderung | Datum | Name |

Grundlagenplan:

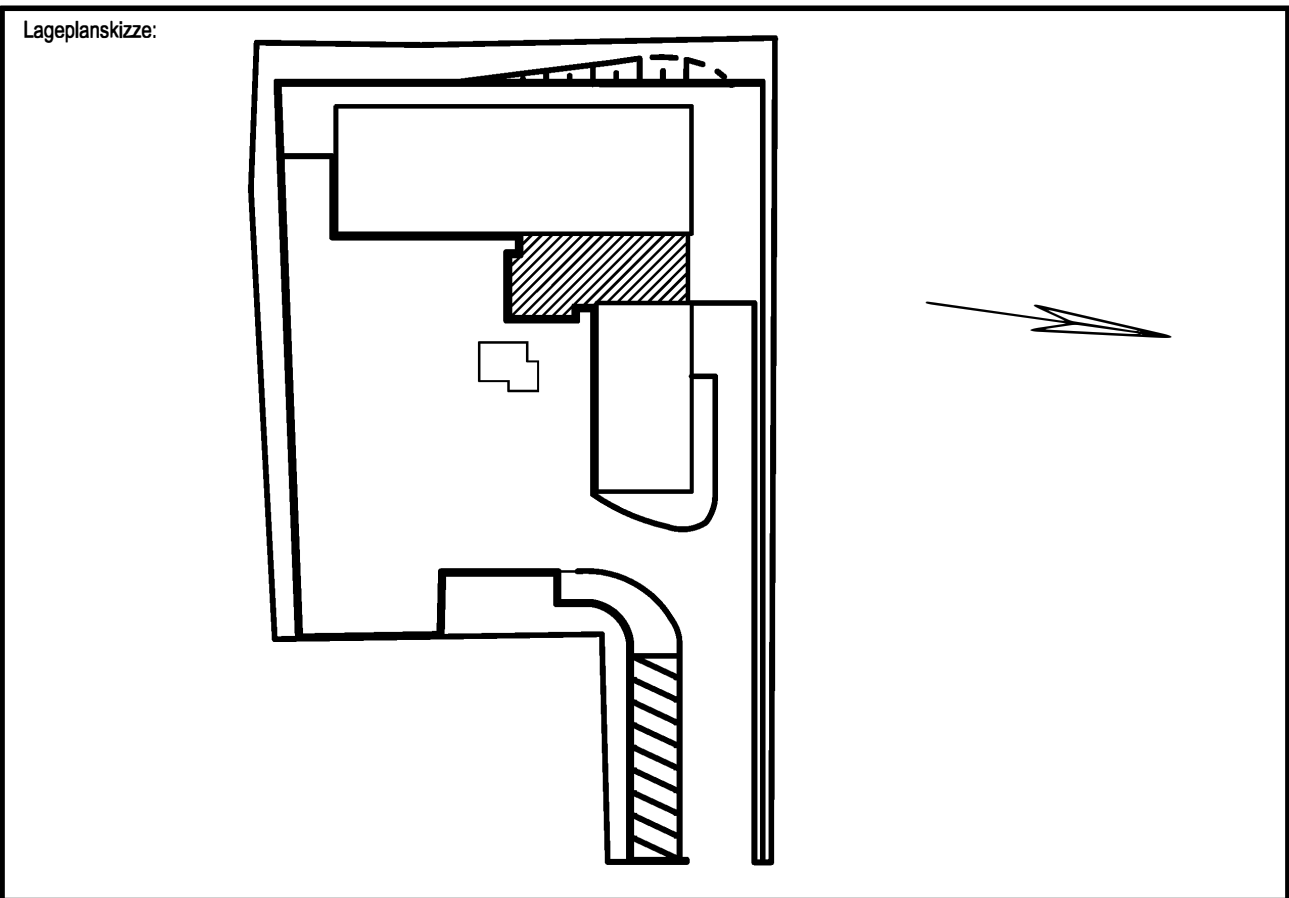

| | | | | |
|--|----------------------------------|---|----------|---|
| Bauherr: | | Deutsche Telekom Immobilien und Service GmbH Niederlassung Hannover Vahrenwalder Str. 247 30179 Hannover | | TEL.: 000/00000000 FAX: 000/0000-000 |
| Projektverantwortung: Deutsche Telekom Immobilien und Service GmbH Niederlassung Düsseldorf St.-Franziskus-Straße 144 - 146 40470 Düsseldorf | | Planverfasser: b.a.u.werk weimar ingenieurbüro für architekturvermessung leibnizallee 15 99425 weimar | | |
| Vorhaben: Verwaltungsgebäude Aldinghofer Straße 13, 44263 Dortmund | | | | |
| Leistungsbereich: ARCHITEKTUR | Leistungsphase: BESTAND | bearb. | 31.05.06 | Gladisch |
| Planinhalt: | | gepr. | 06.06.06 | Maye |
| GRUNDRISS KELLERGESCHOSS | | Maßstab: 1:100 | | |
| Imdas-Nr.: 13 2517 02 | Korrespondenz-Nr.: XXXXXXXXXX | Tif-Nr.: XXXXXXXXXX | | |
| Plan-Code: 11880-02-0BAR0GRU0100 | | | | |
| Ploddatum: 06.06.06 | | | | |