


Index	Art der Forderung	Datum	Name

Grundlagenplan:

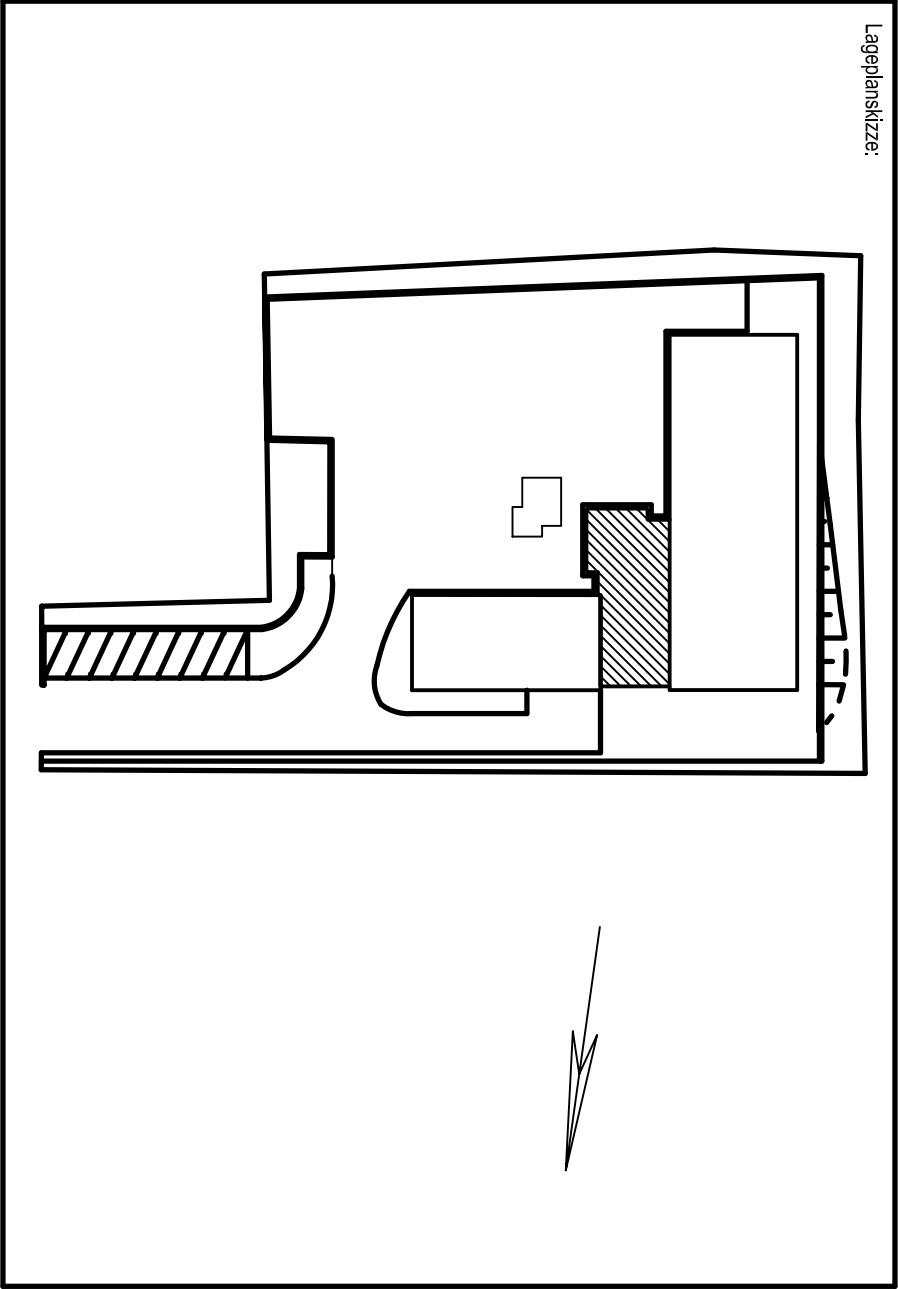

Baubehör: DeTeImmobilen		Deutsche Telekom Immobilien und Service GmbH Niederlassung Hannover Vahrenwalder Str. 247 30179 Hannover TEL.: 0000000000 FAX: 0000000-000	
Projektverantwortung: Deutsche Telekom Immobilien und Service GmbH Niederlassung Düsseldorf St.-Franziskus-Straße 144 · 146 40470 Düsseldorf TEL.: 00000000000 FAX: 0000000-000		Planverfasser: b.a.u.werk weimar Ingenieurbüro für architekturmessung Leibnizstraße 15 99425 Weimar TEL.: 03643 / 860266 FAX: 03643 / 860286	
Vorhaben: NEA (Netzersatzanlage) Aidinghofer Straße 13, 44263 Dortmund			
Leistungsbereich: ARCHITEKTUR	Leistungsphase: BESTAND	Datum bearb. 31.05.06 gepr. 06.06.06	Name Gladisch Meyer
Planinhalt: GRUNDRISS KELLERGESCHOSS		Maßstab: 1:100	
Indos-Nr.: 13 261 03	Korrespondenz-Nr.: XXXXXXXX	Tit-Nr.: XXXXXXXX	
Plan-Code: 11880-03-0BAR0GRU0100			

