



Vermerk:
 Grundlage der Teilung
 ist der Bestandplan von
 1904.


Architekt:	Lana Braun M.Sc. Weißenburger Str. 27 44135 Dortmund	
	_____ Unterschrift Architekt	
Projekt:	Bestandsaufnahme	
	Düppelstr. 10 58097 Hagen	
Bauherr:	Hengsener Immobilien GmbH Auf dem Hövellande 6 44269 Dortmund	
	_____ Unterschrift Bauherr	
Planinhalt:	Grundriss KG	
Maßstab:	Index:	Datum:
1:100	0	03.03.2022

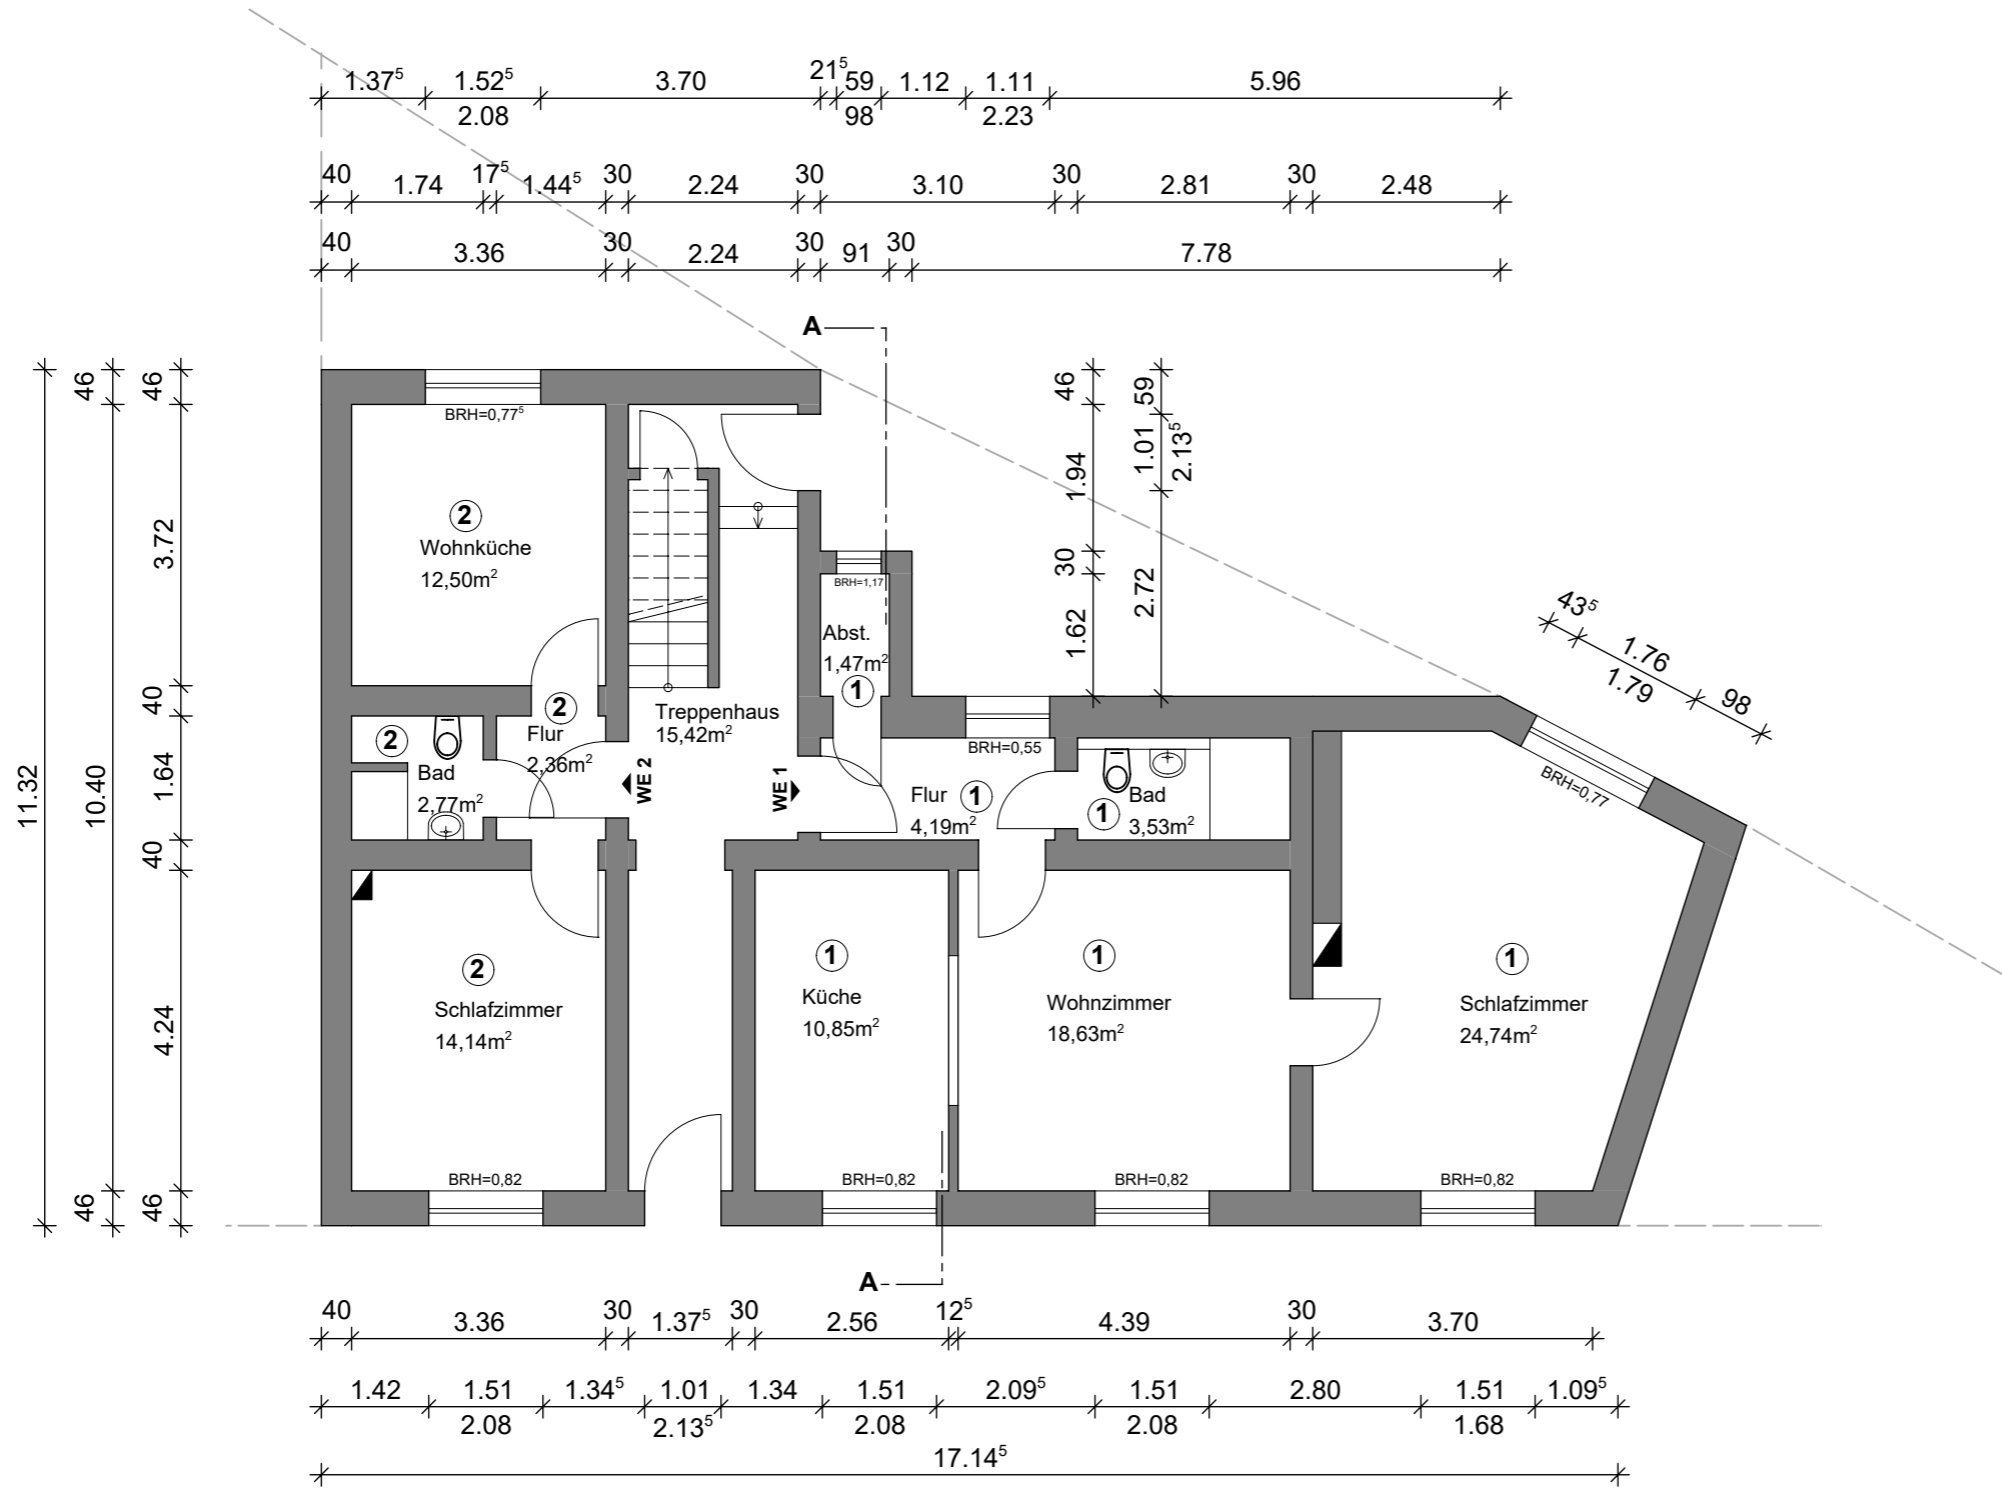


Architekt:	Lana Braun M.Sc. Weissenburger Str. 27 44135 Dortmund
	_____ Unterschrift Architekt
Projekt:	Bestandsaufnahme
	Düppelstr. 10 58097 Hagen
Bauherr:	Hengsener Immobilien GmbH Auf dem Hövellande 6 44269 Dortmund
	_____ Unterschrift Bauherr
Planinhalt:	Grundriss EG
Maßstab:	1:100
Index:	0
Datum:	03.03.2022

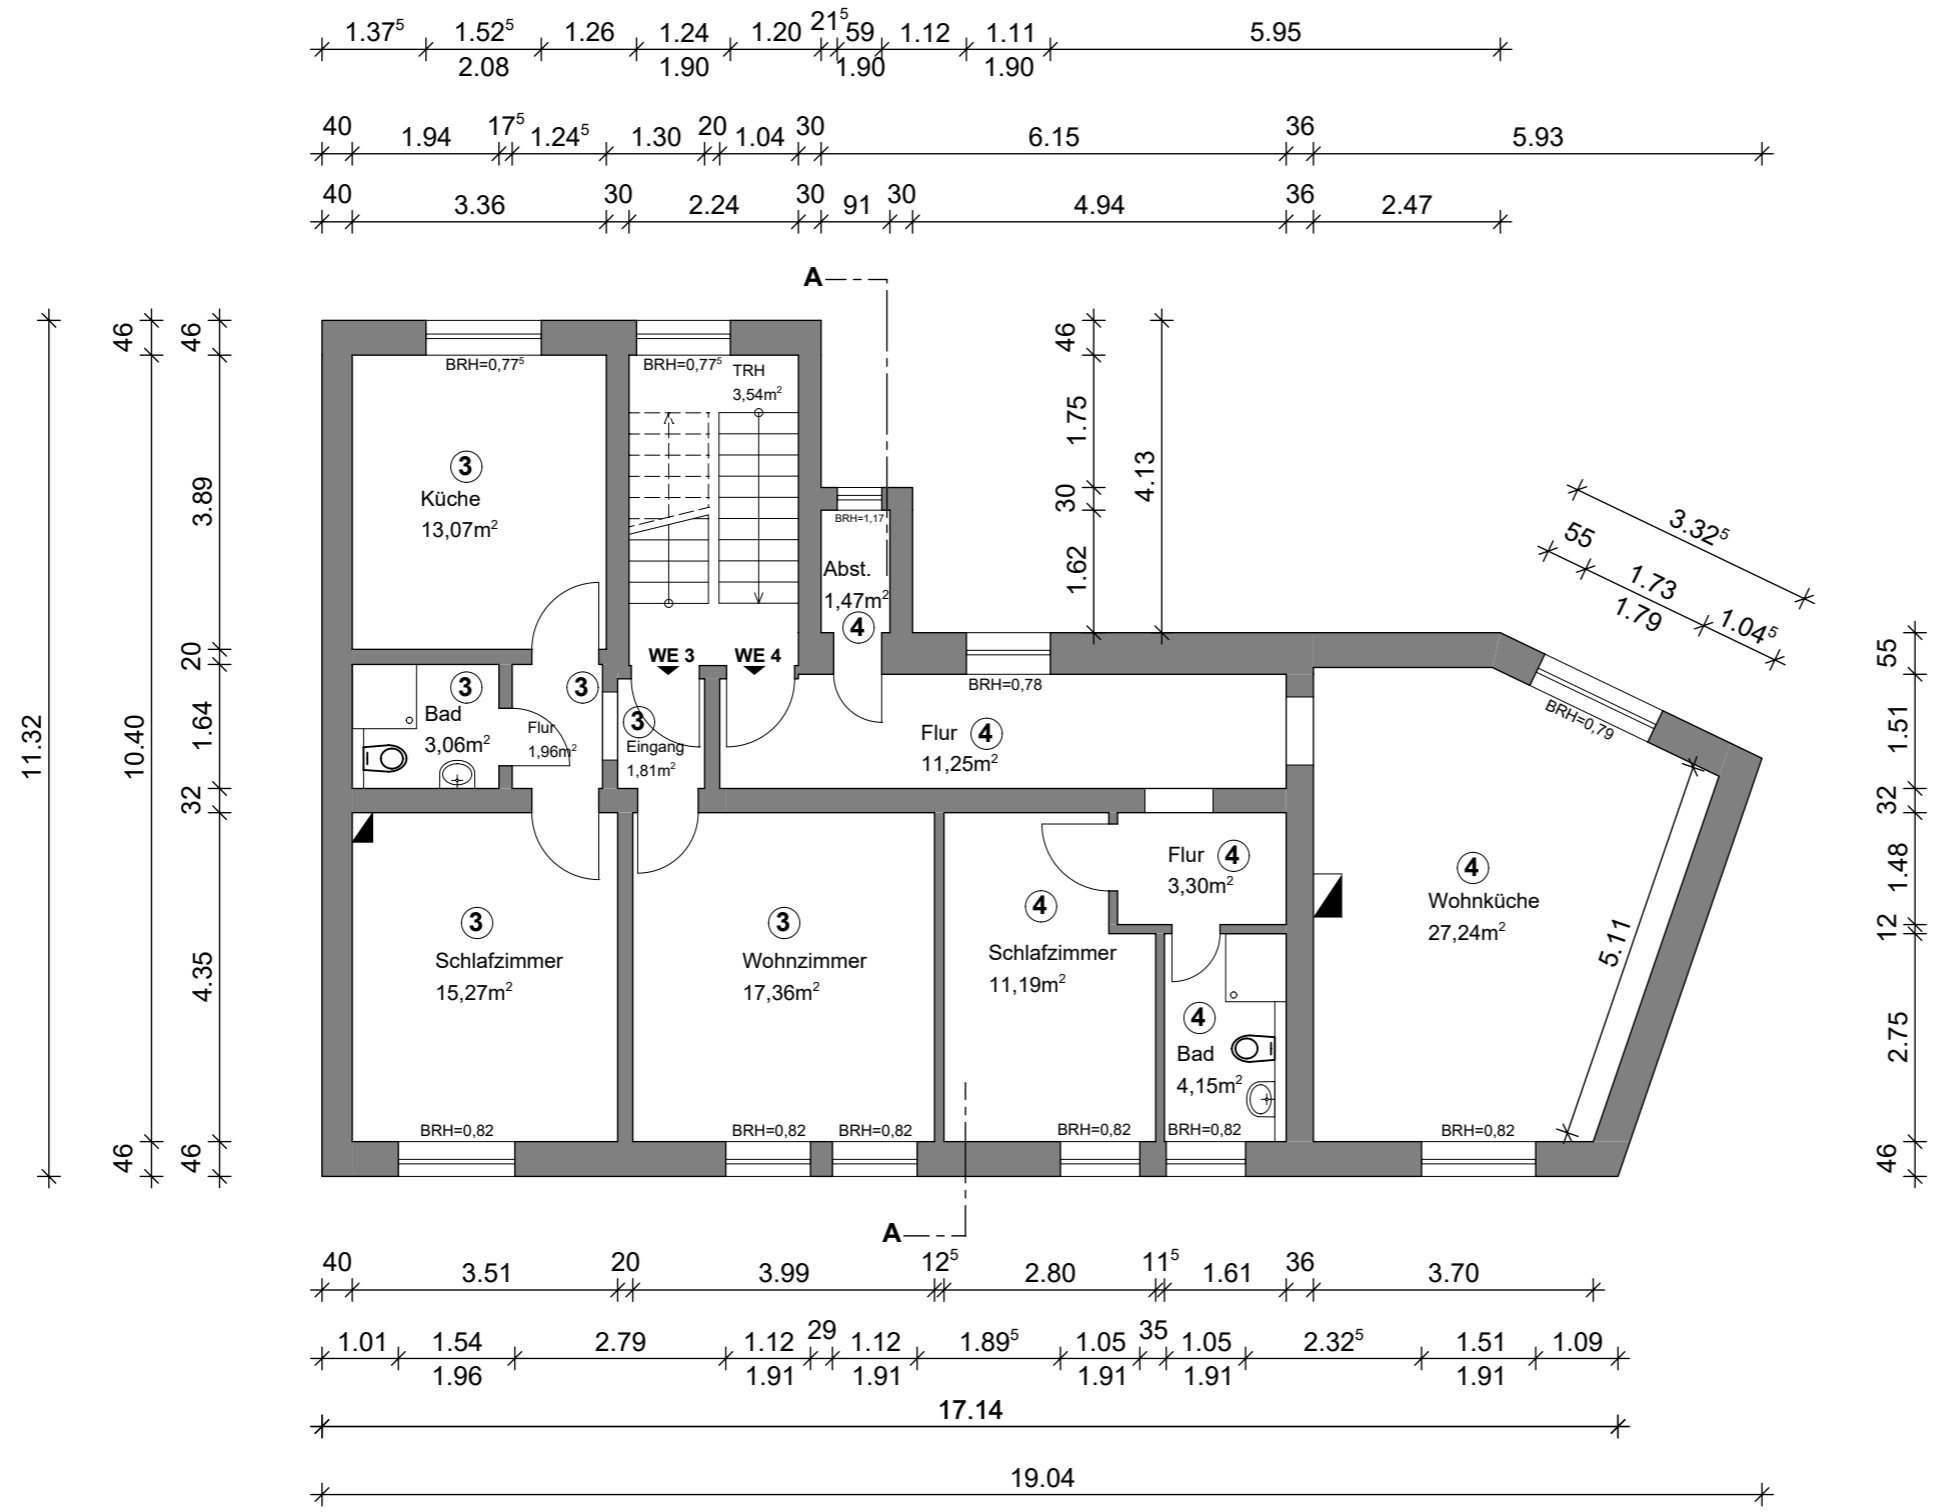


Architekt:	Lana Braun M.Sc. Weißener Str. 27 44135 Dortmund
	_____ Unterschrift Architekt
Projekt:	Bestandsaufnahme
	Düppelstr. 10 58097 Hagen
Bauherr:	Hengsener Immobilien GmbH Auf dem Hövellande 6 44269 Dortmund
	_____ Unterschrift Bauherr
Planinhalt:	Grundriss 1.OG
Maßstab:	1:100
Index:	0
Datum:	03.03.2022

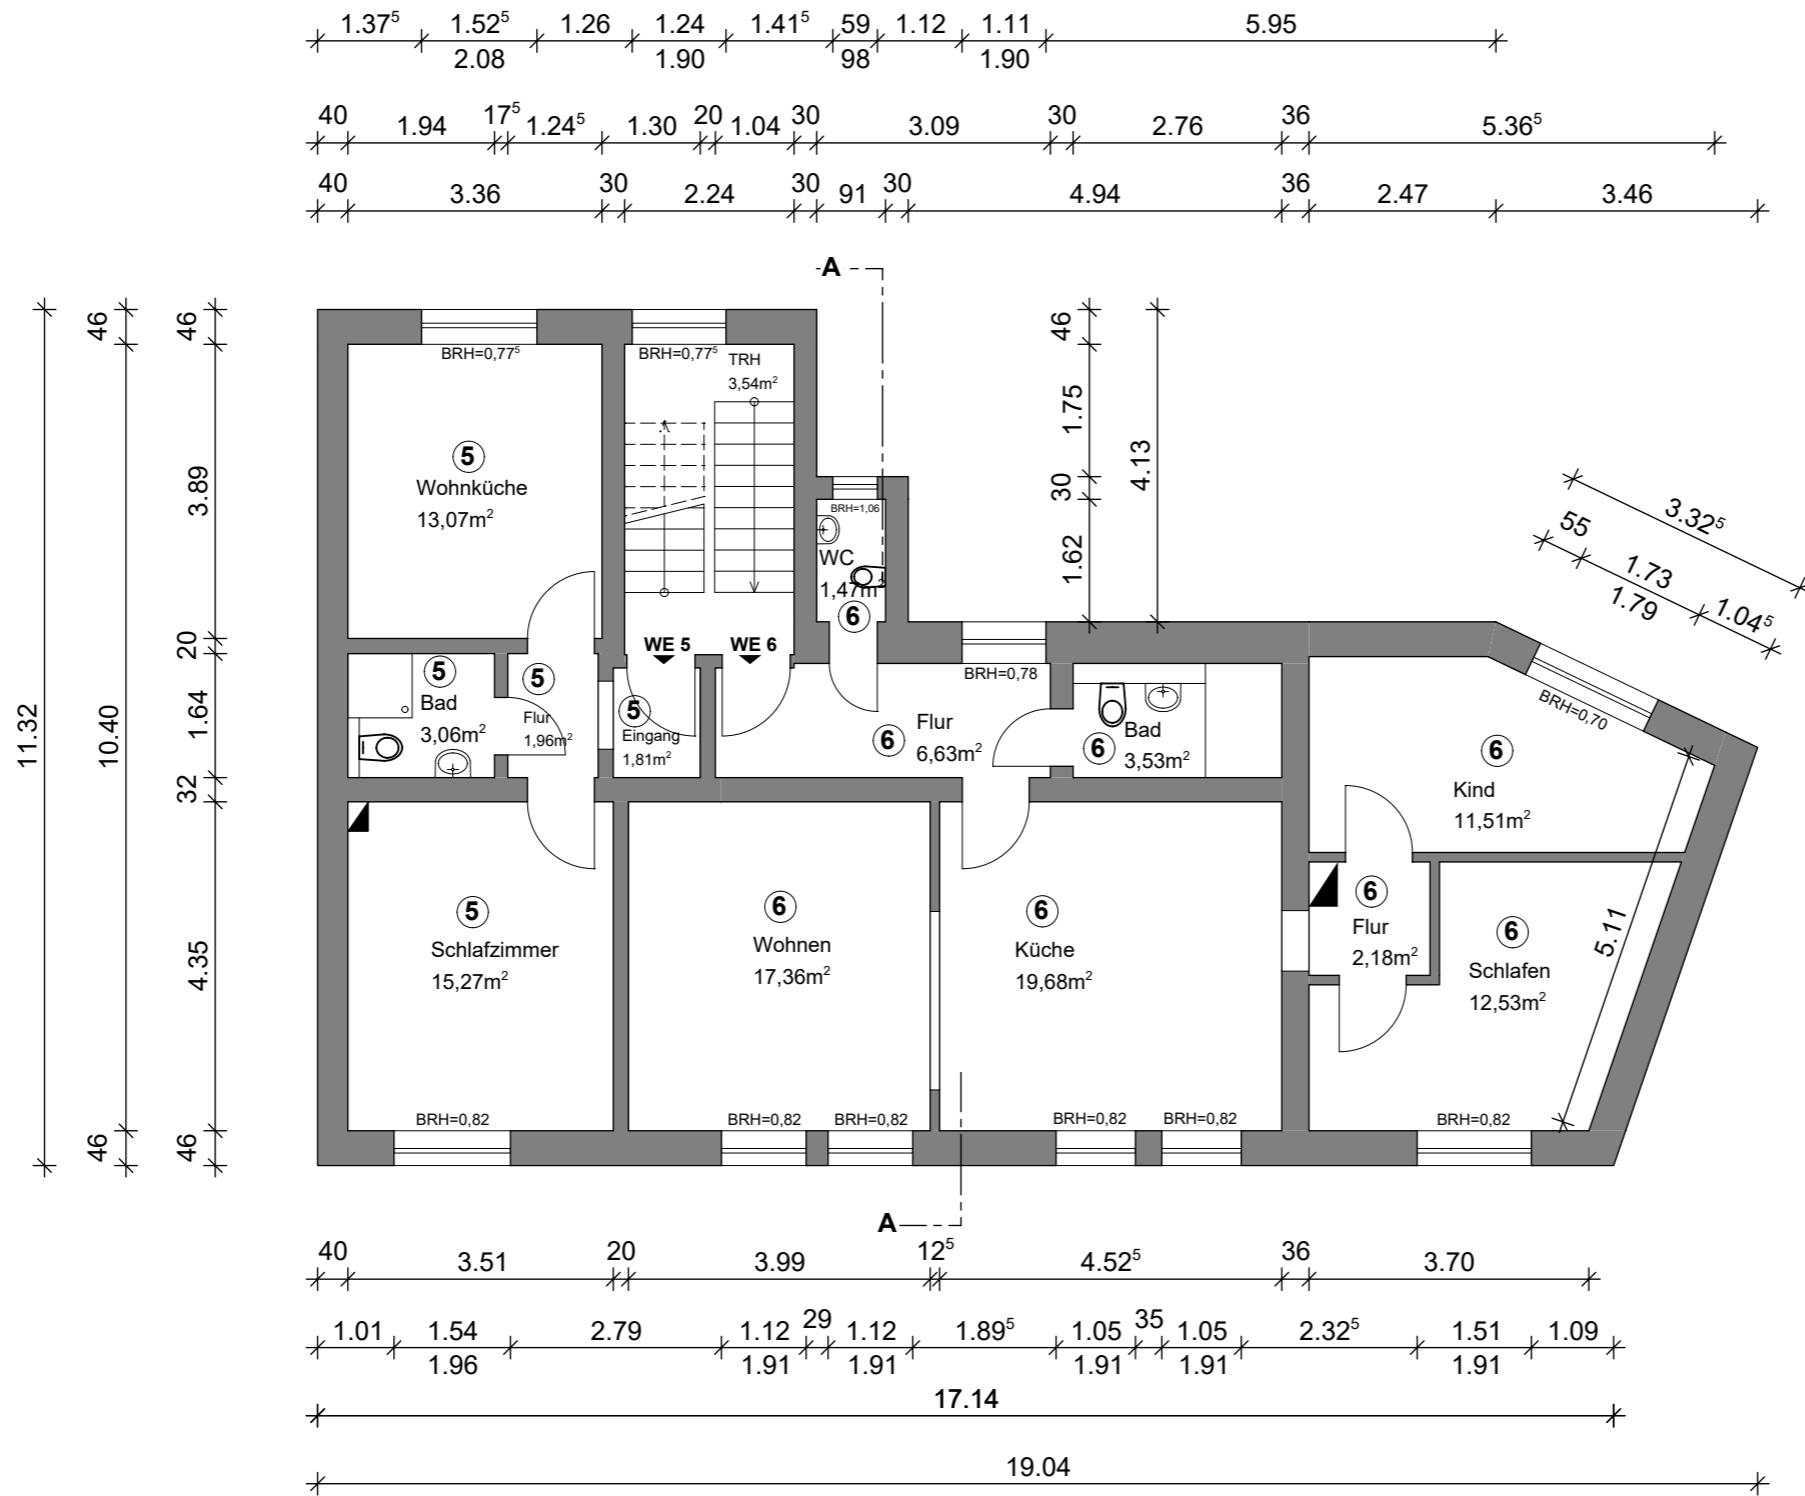

Architekt:	Lana Braun M.Sc. Weissenburger Str. 27 44135 Dortmund
	_____ Unterschrift Architekt
Projekt:	Bestandsaufnahme
	Düppelstr. 10 58097 Hagen
Bauherr:	Hengsener Immobilien GmbH Auf dem Hövellande 6 44269 Dortmund
	_____ Unterschrift Bauherr
Planinhalt:	Grundriss 2.OG
Maßstab:	1:100
Index:	0
Datum:	03.03.2022

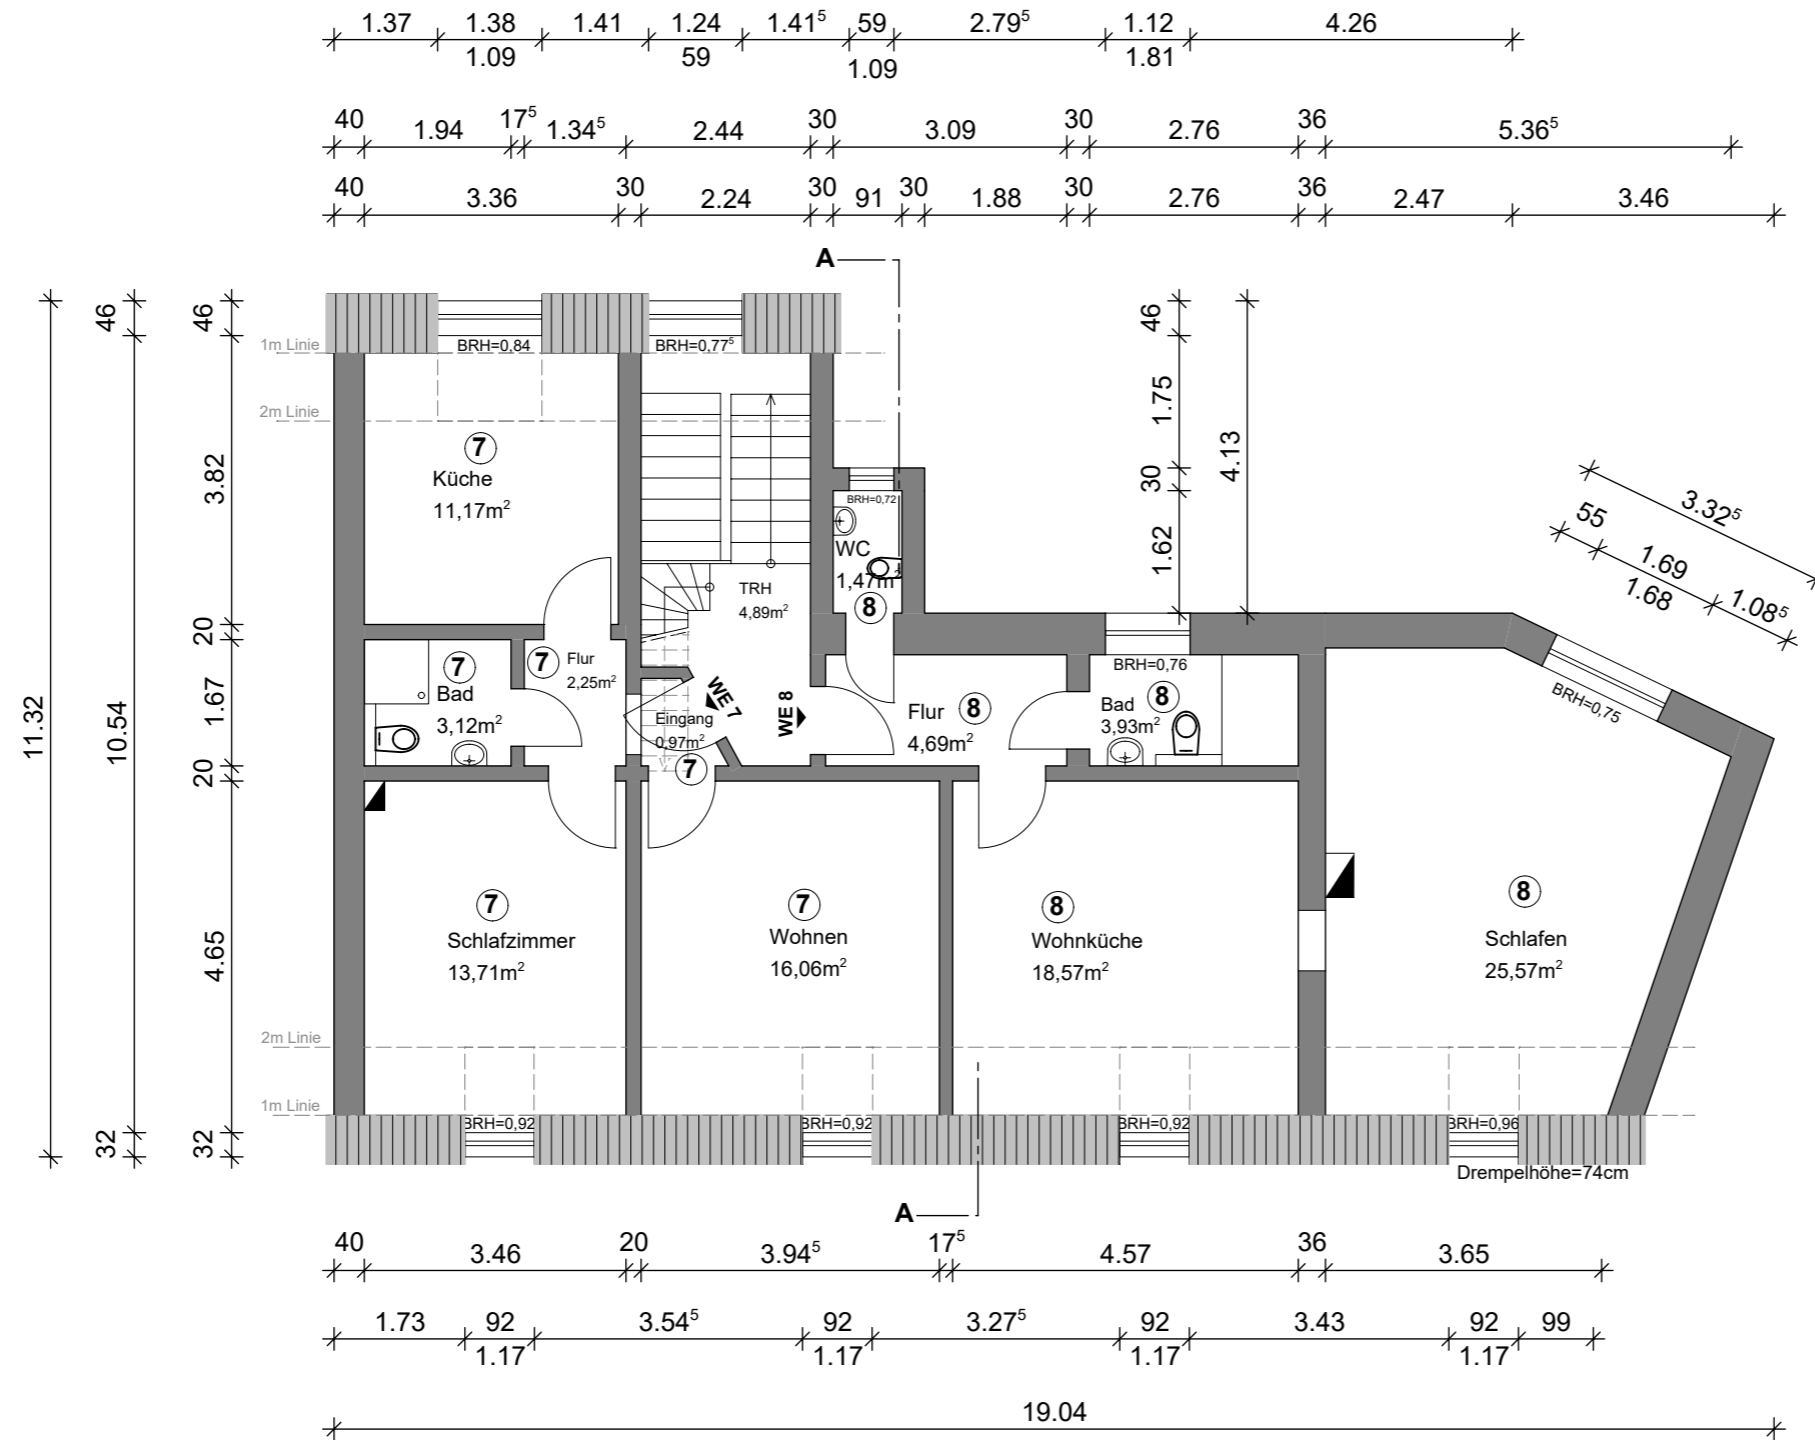

Architekt:	Lana Braun M.Sc. Weissenburger Str. 27 44135 Dortmund	
	_____ Unterschrift Architekt	
Projekt:	Bestandsaufnahme	
	Düppelstr. 10 58097 Hagen	
Bauherr:	Hengsener Immobilien GmbH Auf dem Hövellande 6 44269 Dortmund	
	_____ Unterschrift Bauherr	
Planinhalt:	Grundriss DG	
Maßstab:	Index:	Datum:
1:100	0	03.03.2022

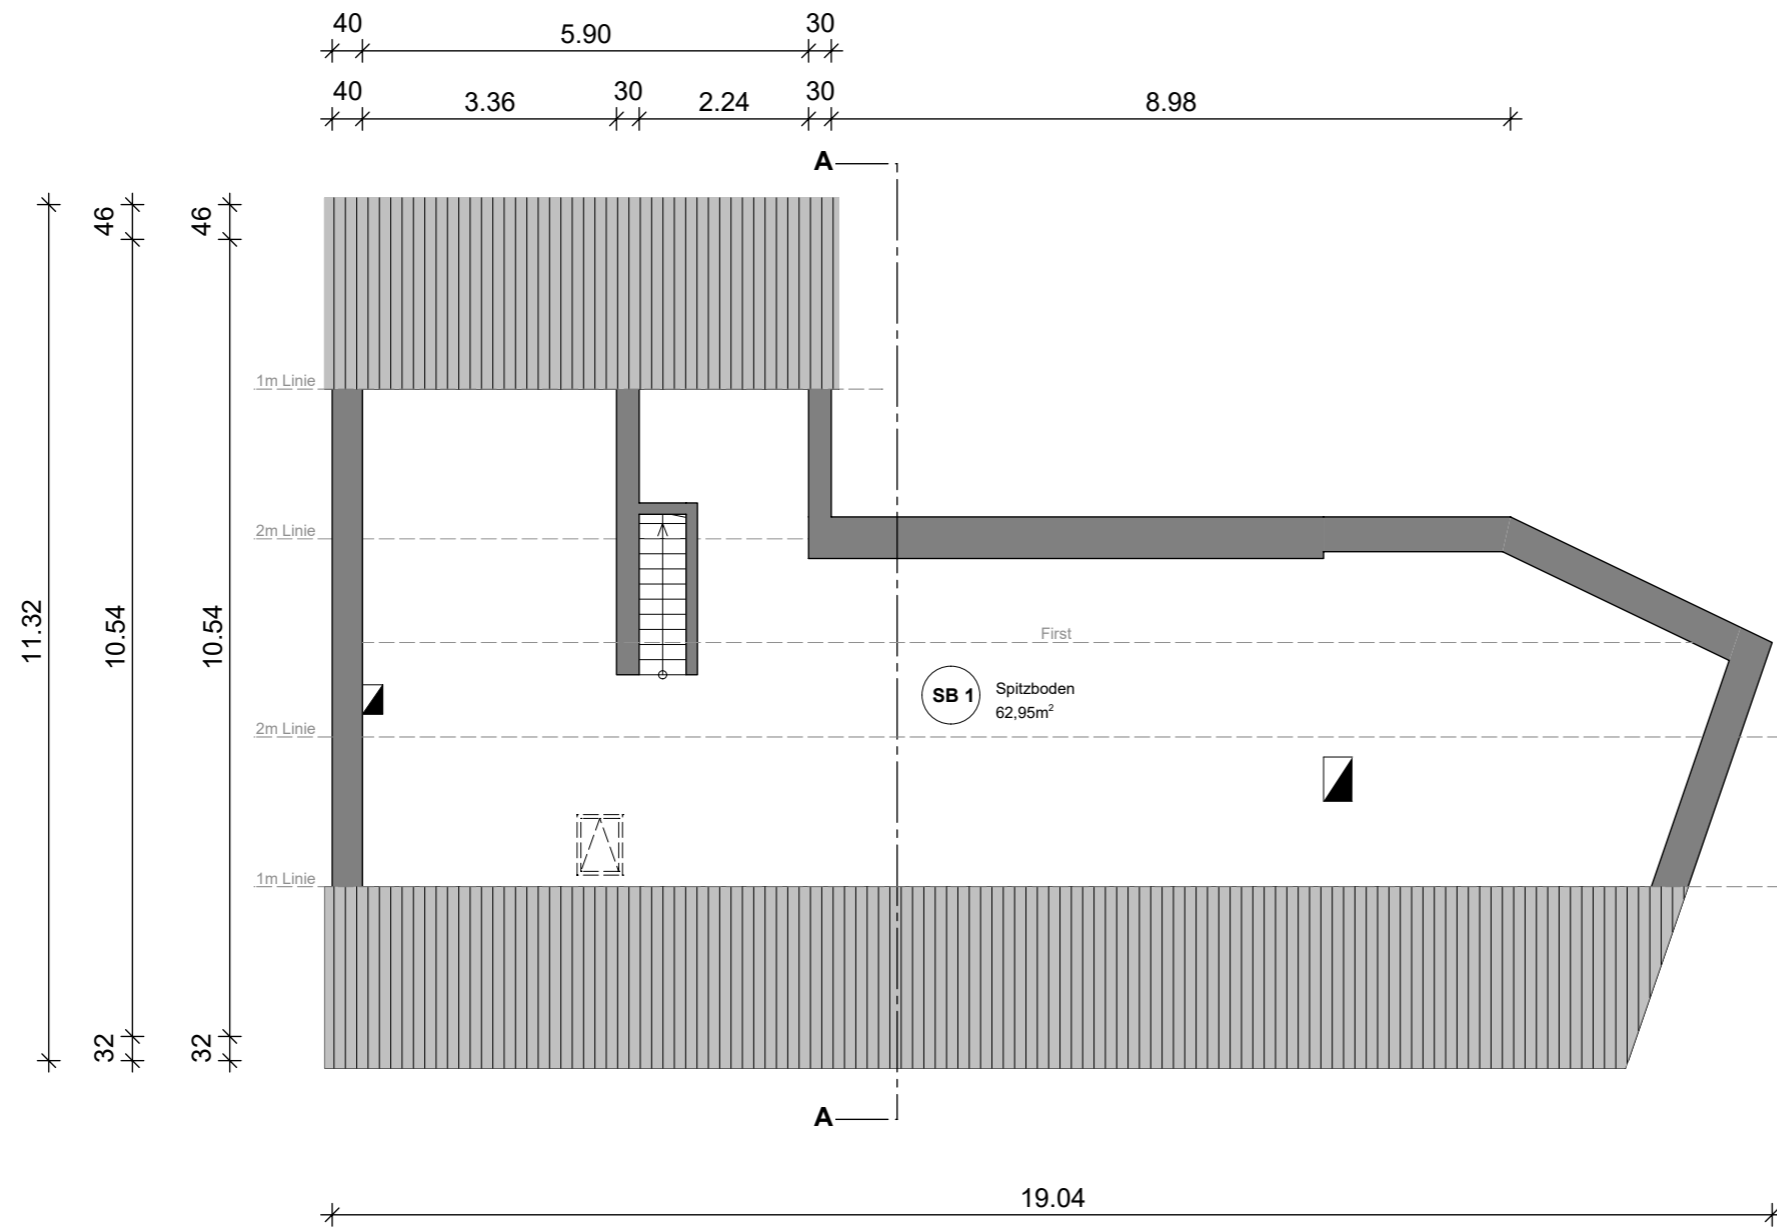

Architekt: Lana Braun M.Sc.
 Weißenburger Str. 27
 44135 Dortmund

 Unterschrift Architekt

Projekt: Bestandsaufnahme
 Düppelstr. 10
 58097 Hagen

Bauherr: Hengsener Immobilien GmbH
 Auf dem Hövellande 6
 44269 Dortmund

 Unterschrift Bauherr

Planinhalt: Grundriss Spitzboden

Maßstab:
 1:100

Index:
 0

Datum:
 03.03.2022