


WOHN- U. GESCHÄFTSHAUS SCHMUDDE
M. 1:100

GRUNDRISS KELLERGESCHOSS

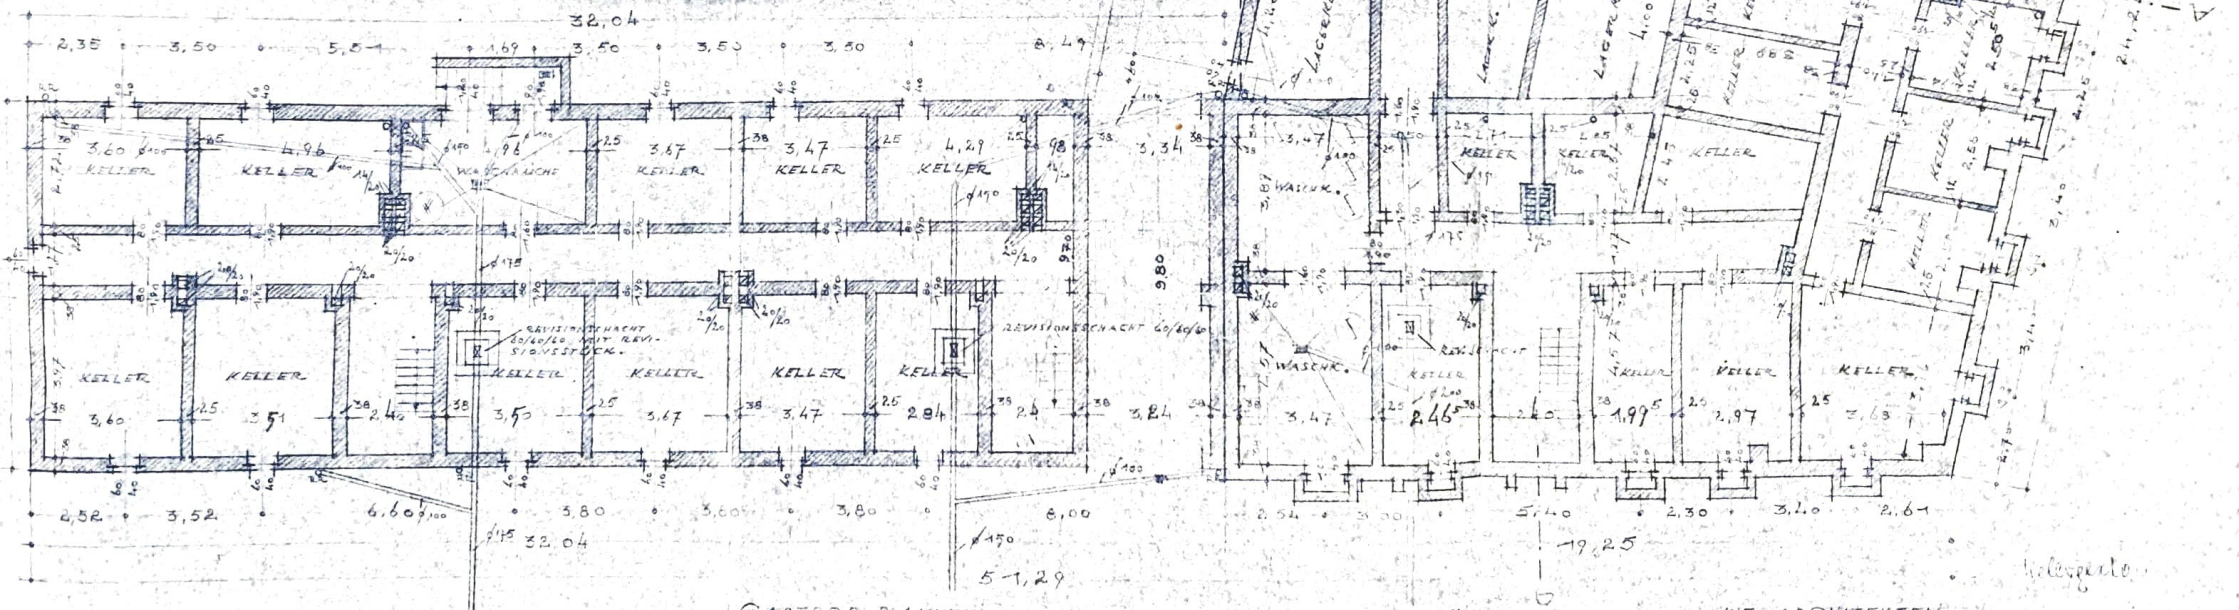

Keller geht von

CASTROP-RAUXEL. 11.11.11 725.


DIE BAUHERRIN!

DIE ARCHITEKTEN:

James C. Butler

BLOCK III.


2. u. 3. OBERGESCHOSS
M. 1:50

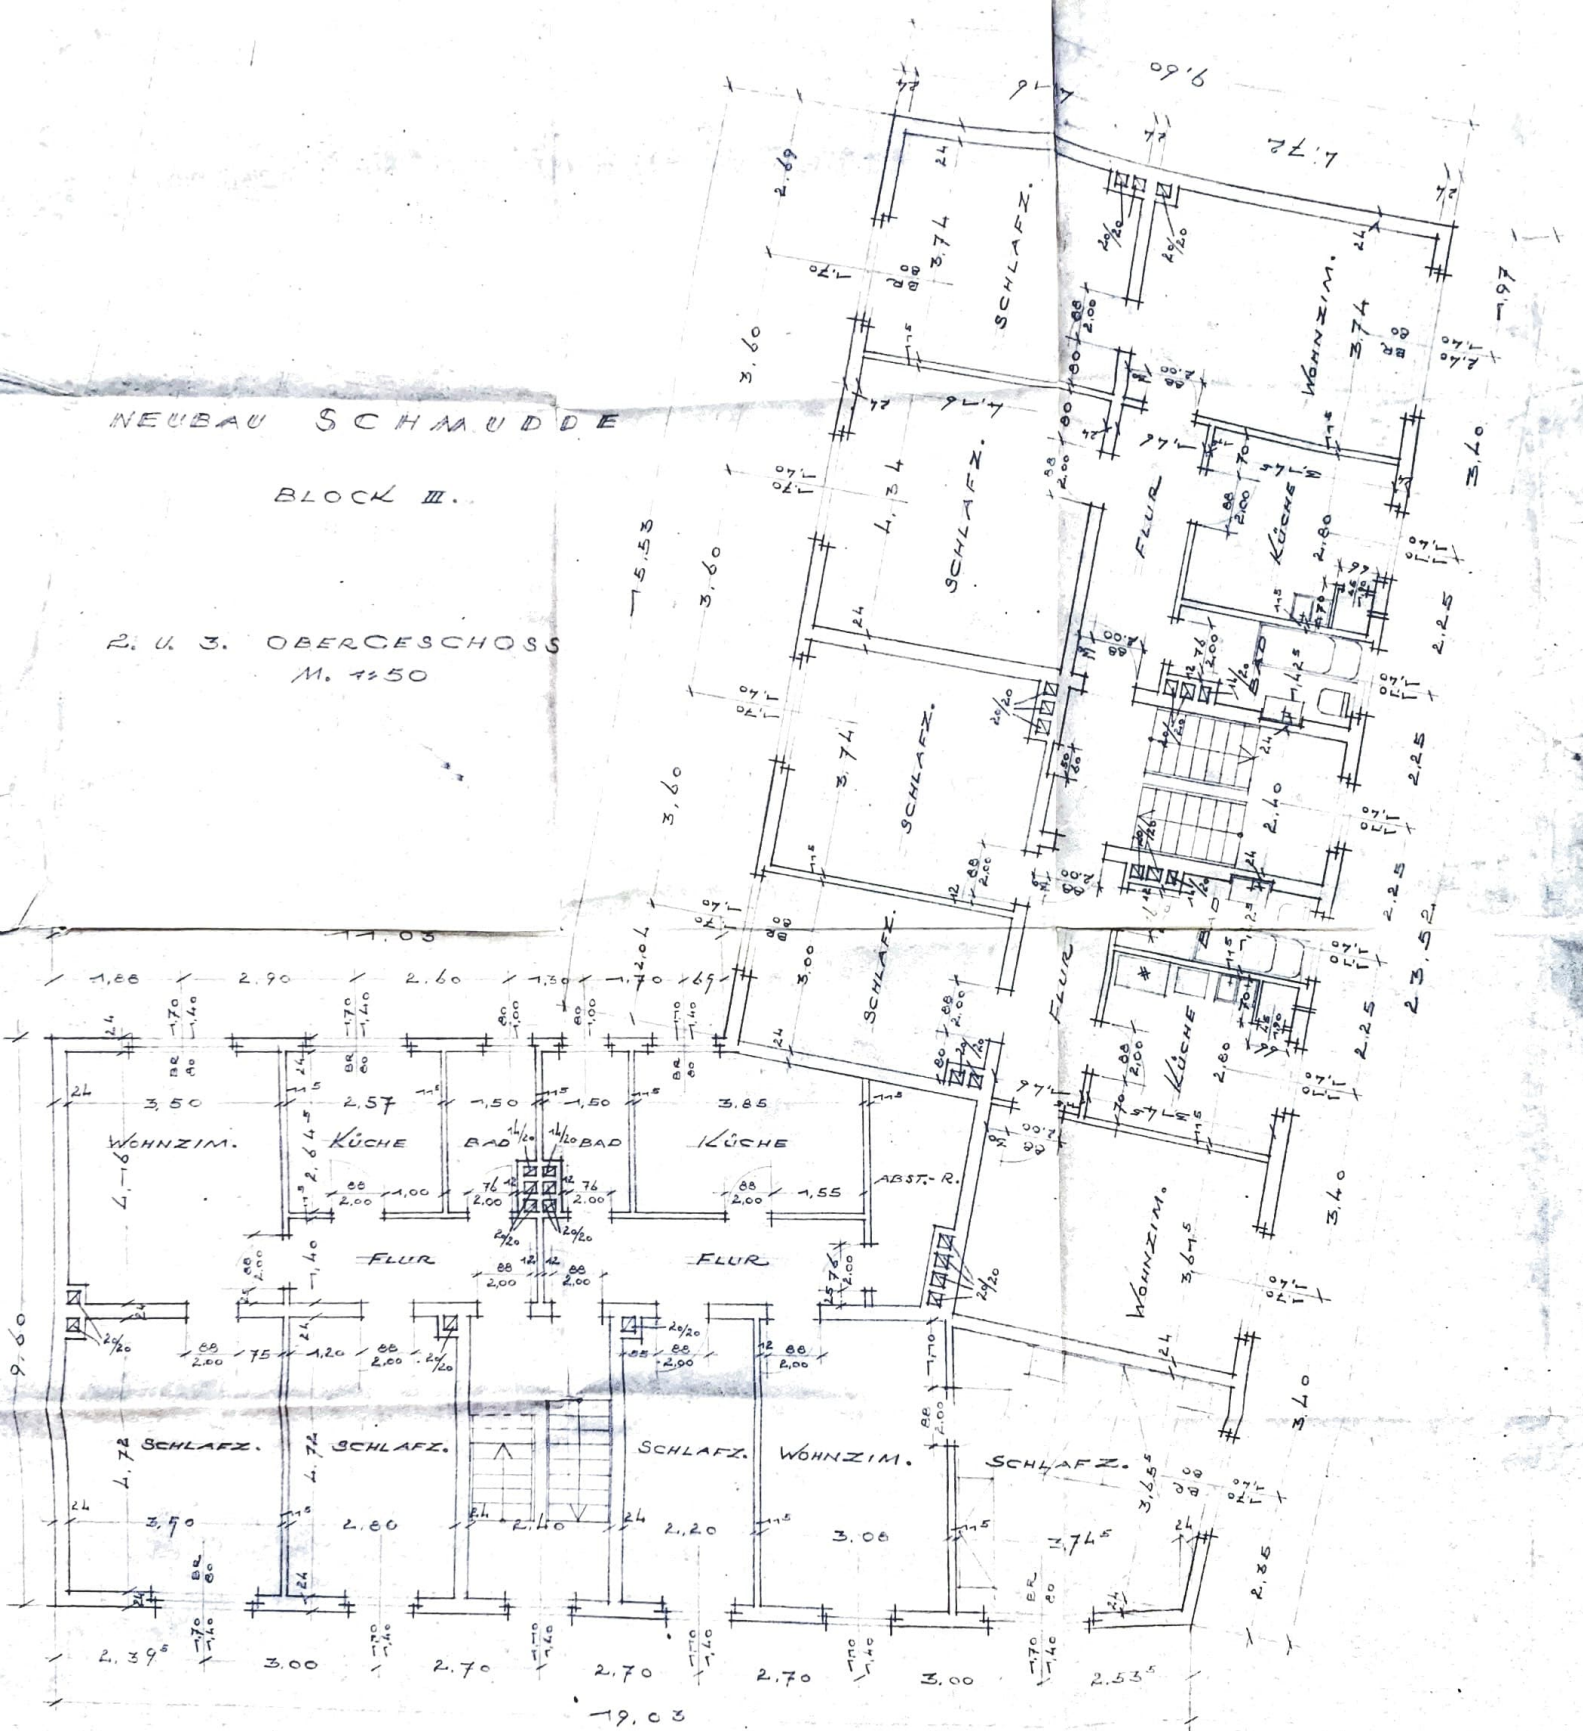

WOHN - U. GESCHÄFTSHAUS SCHMUDDE


1. OBERGESCHOSS
M. = 1 : 50

Decke 11

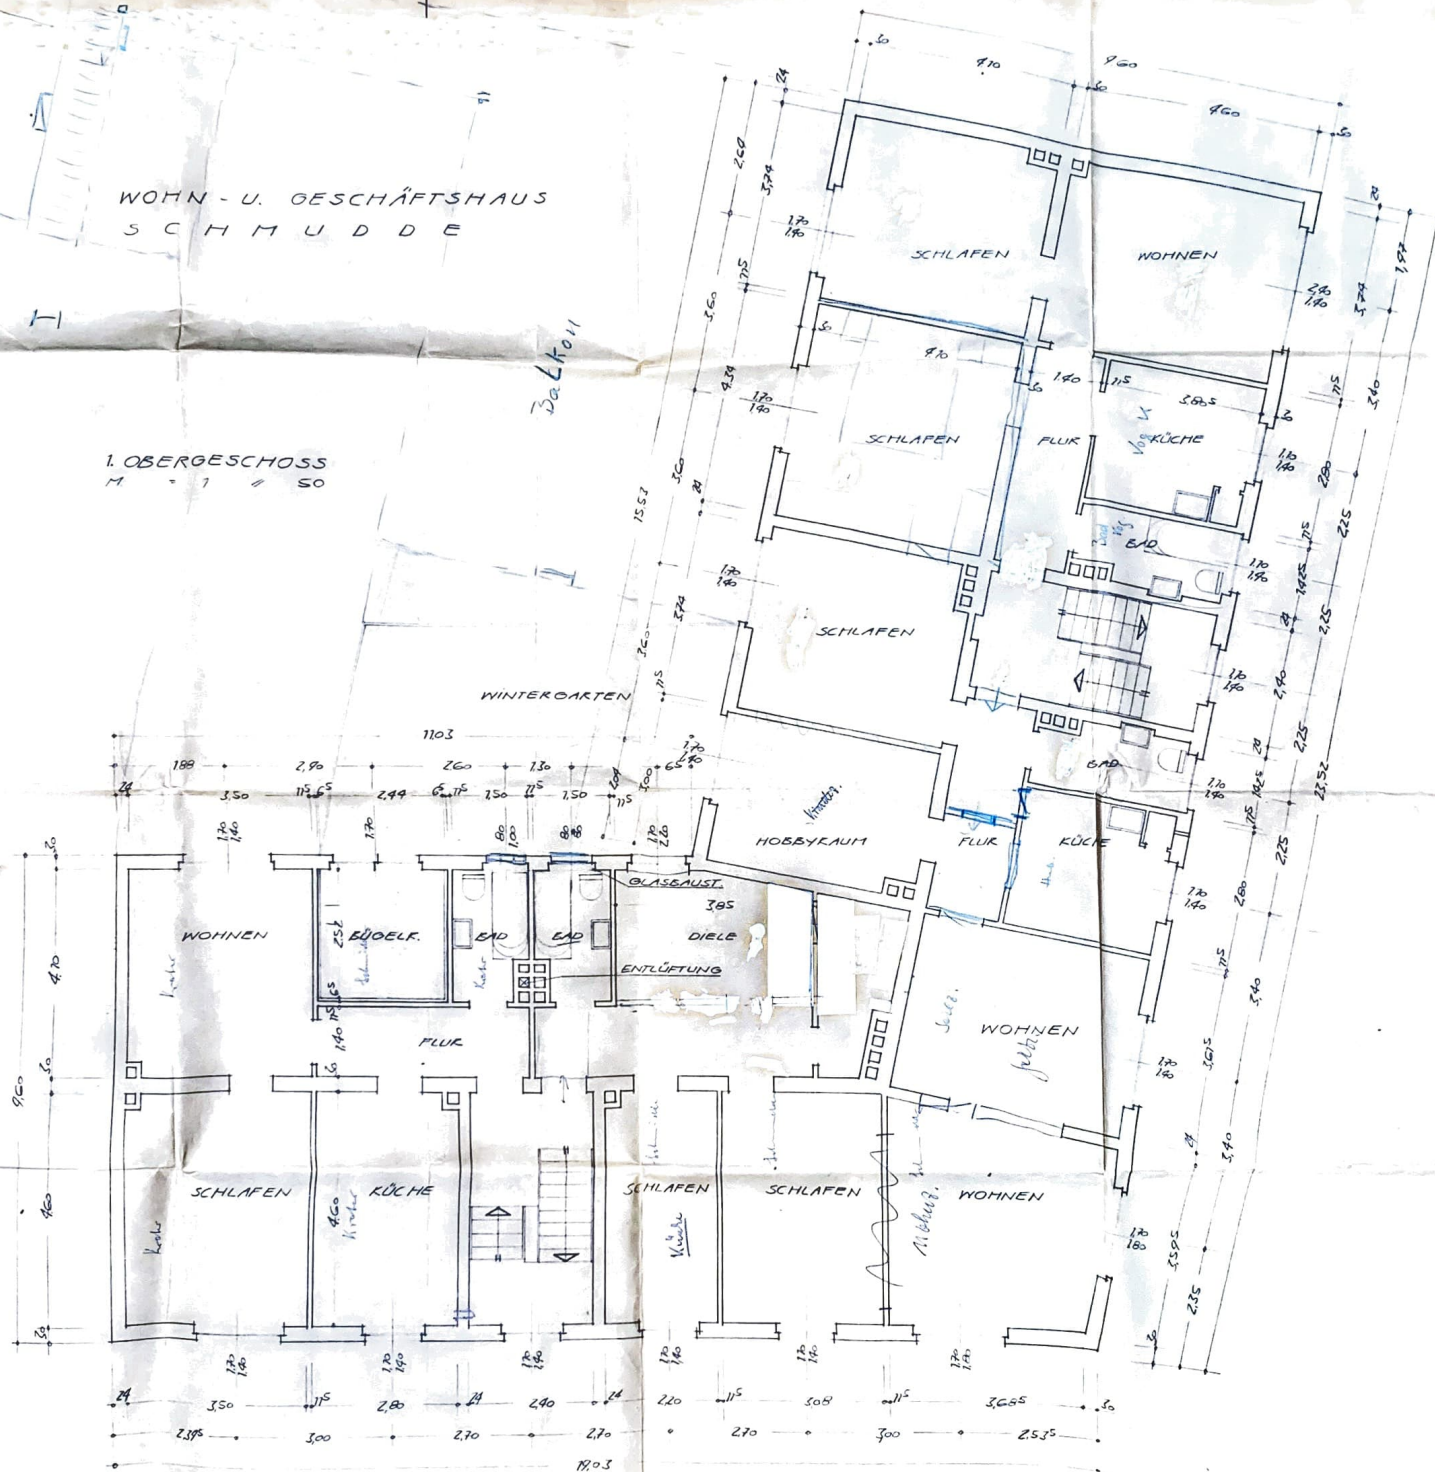

WOHN- U. GESCHÄFTSHAUS SCHMUDDE
M. 1:100

GRUNDRISSE 2. OBERGESCHOSS

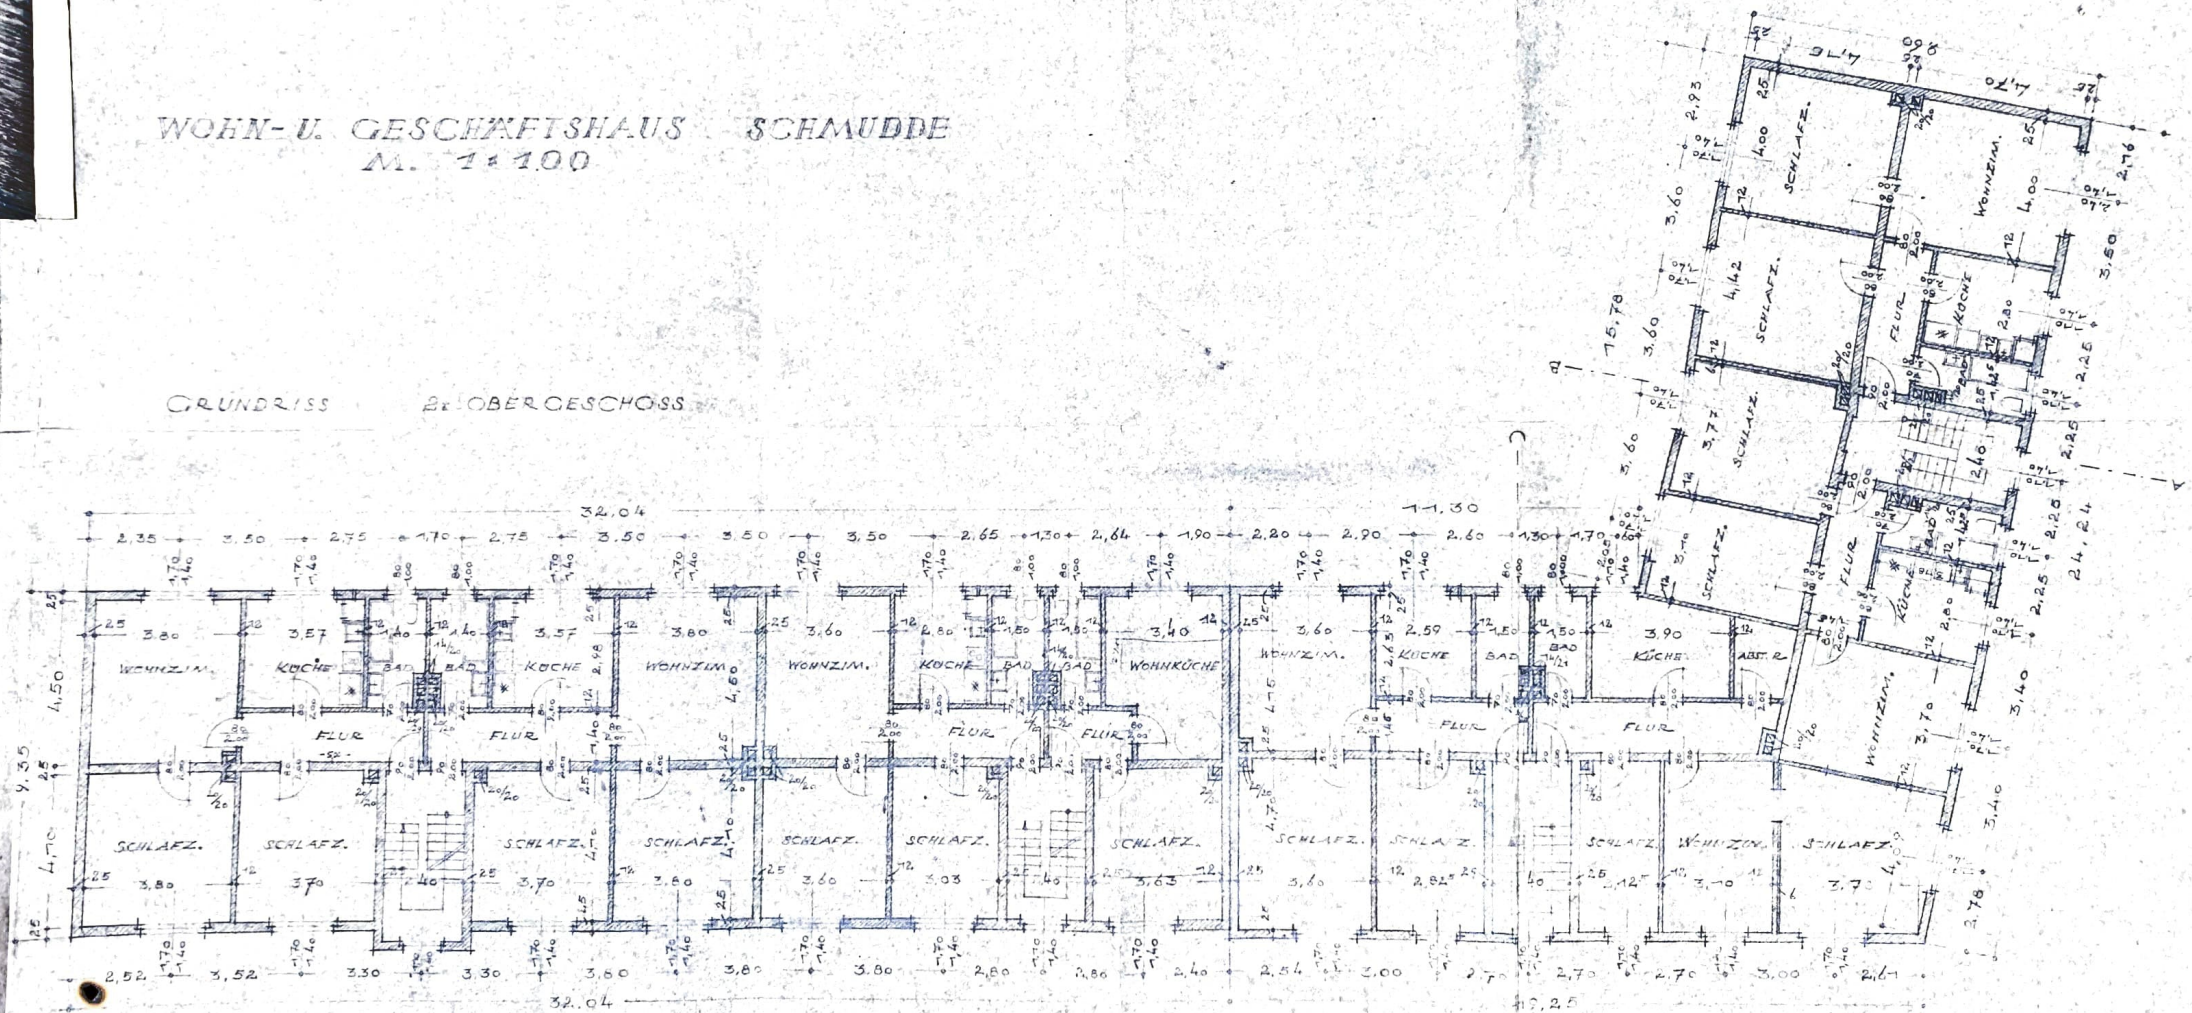


5-1, 2, 9

CASTRO-RAMON, R. A. T. 1975


DR. BAUMEYER.

DIE ARCHITEKTEN

1. + 2. OBERGESCHOSS

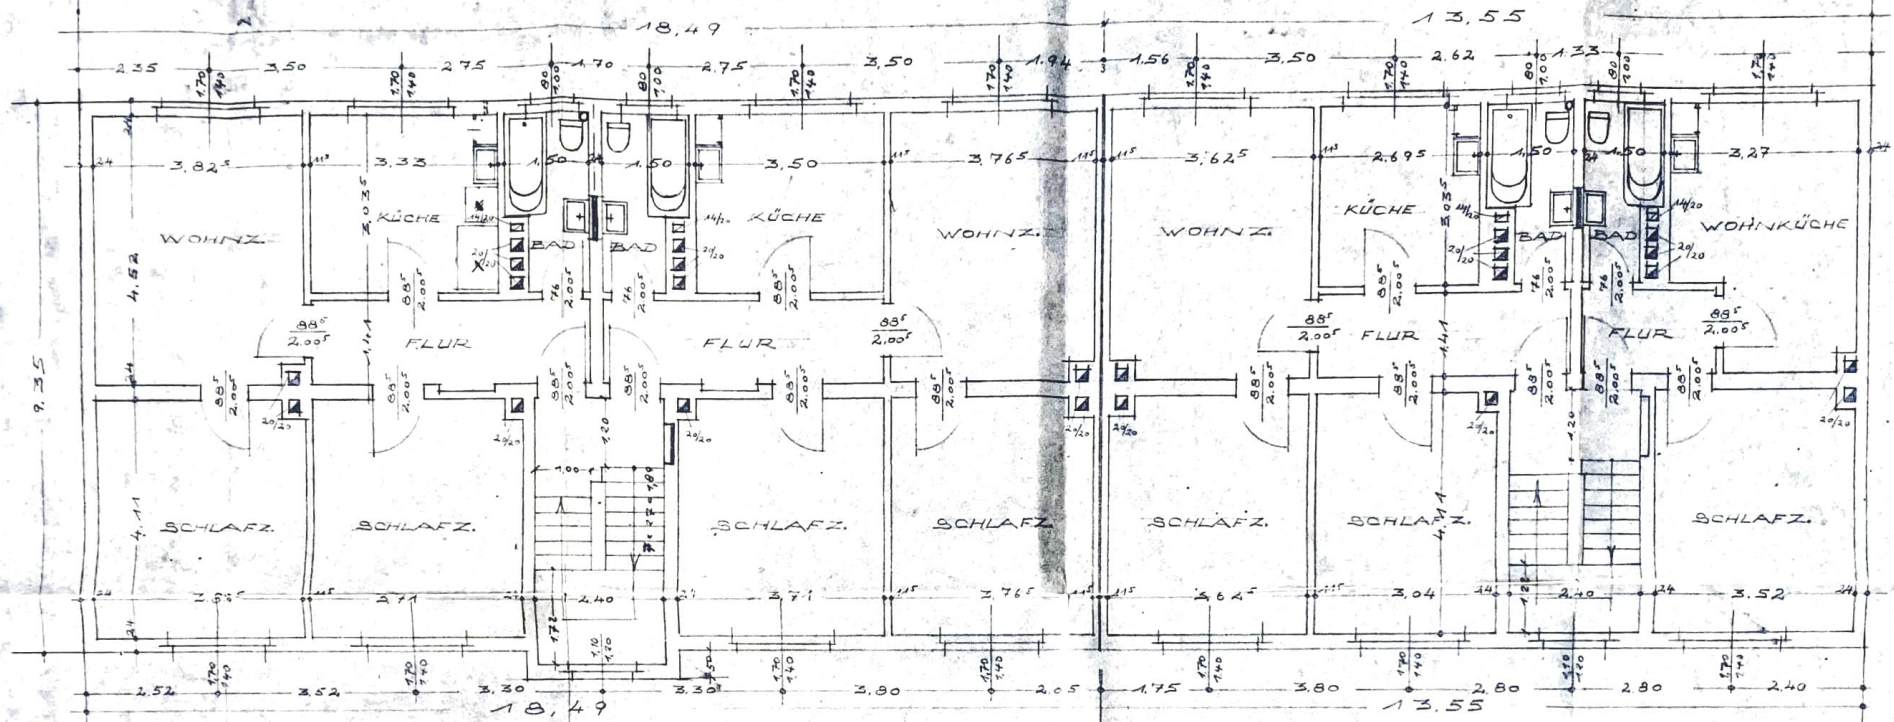

DACHGESCHOSS

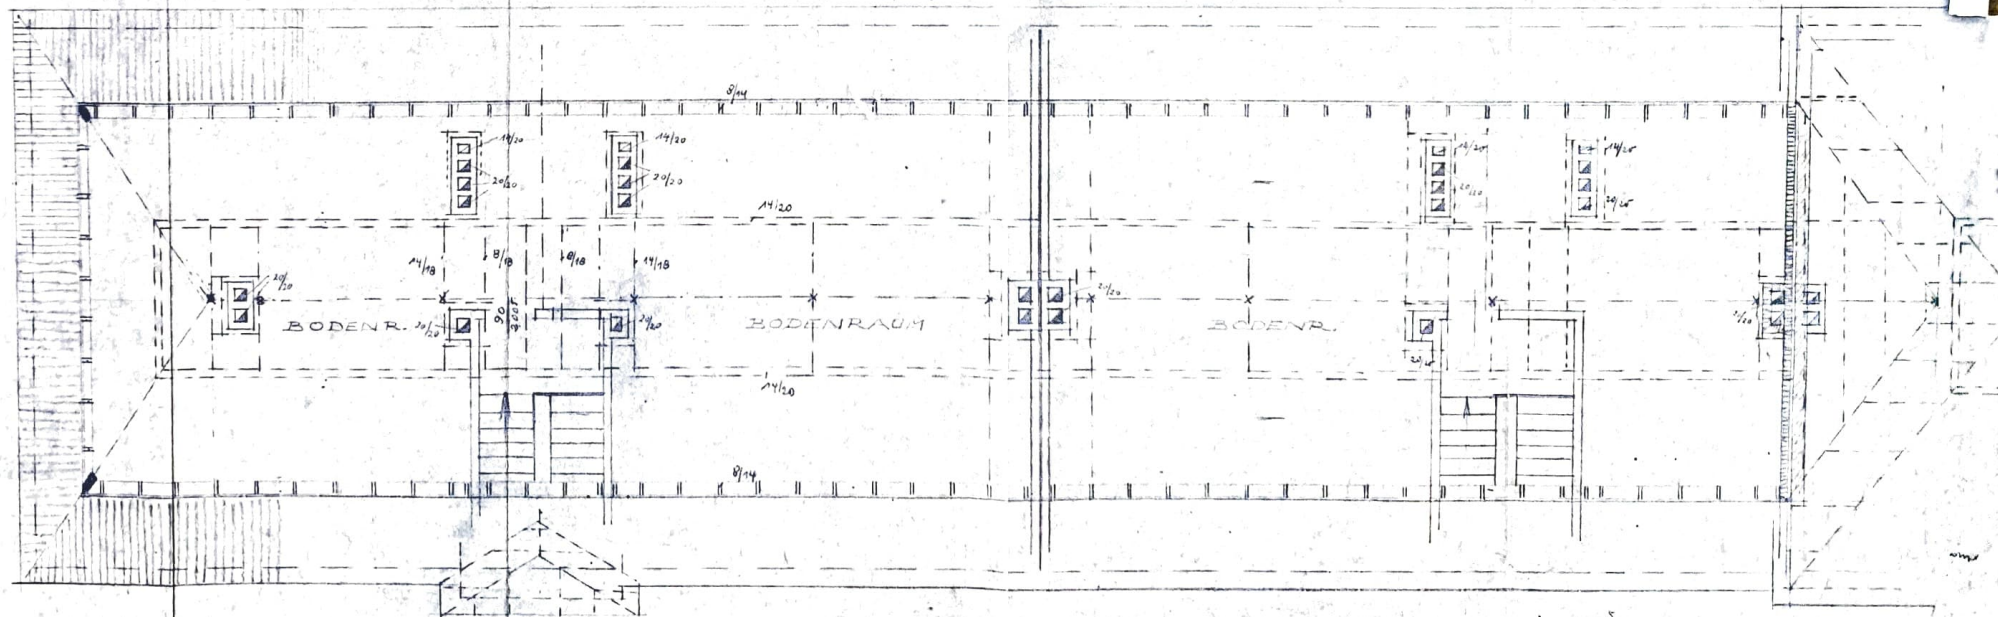


NEUBAU SCHMUDDE

BLOCK III.

Leppelin Str. 2+4

2. U. 3. OBERGESCHOSS

M. 1:50

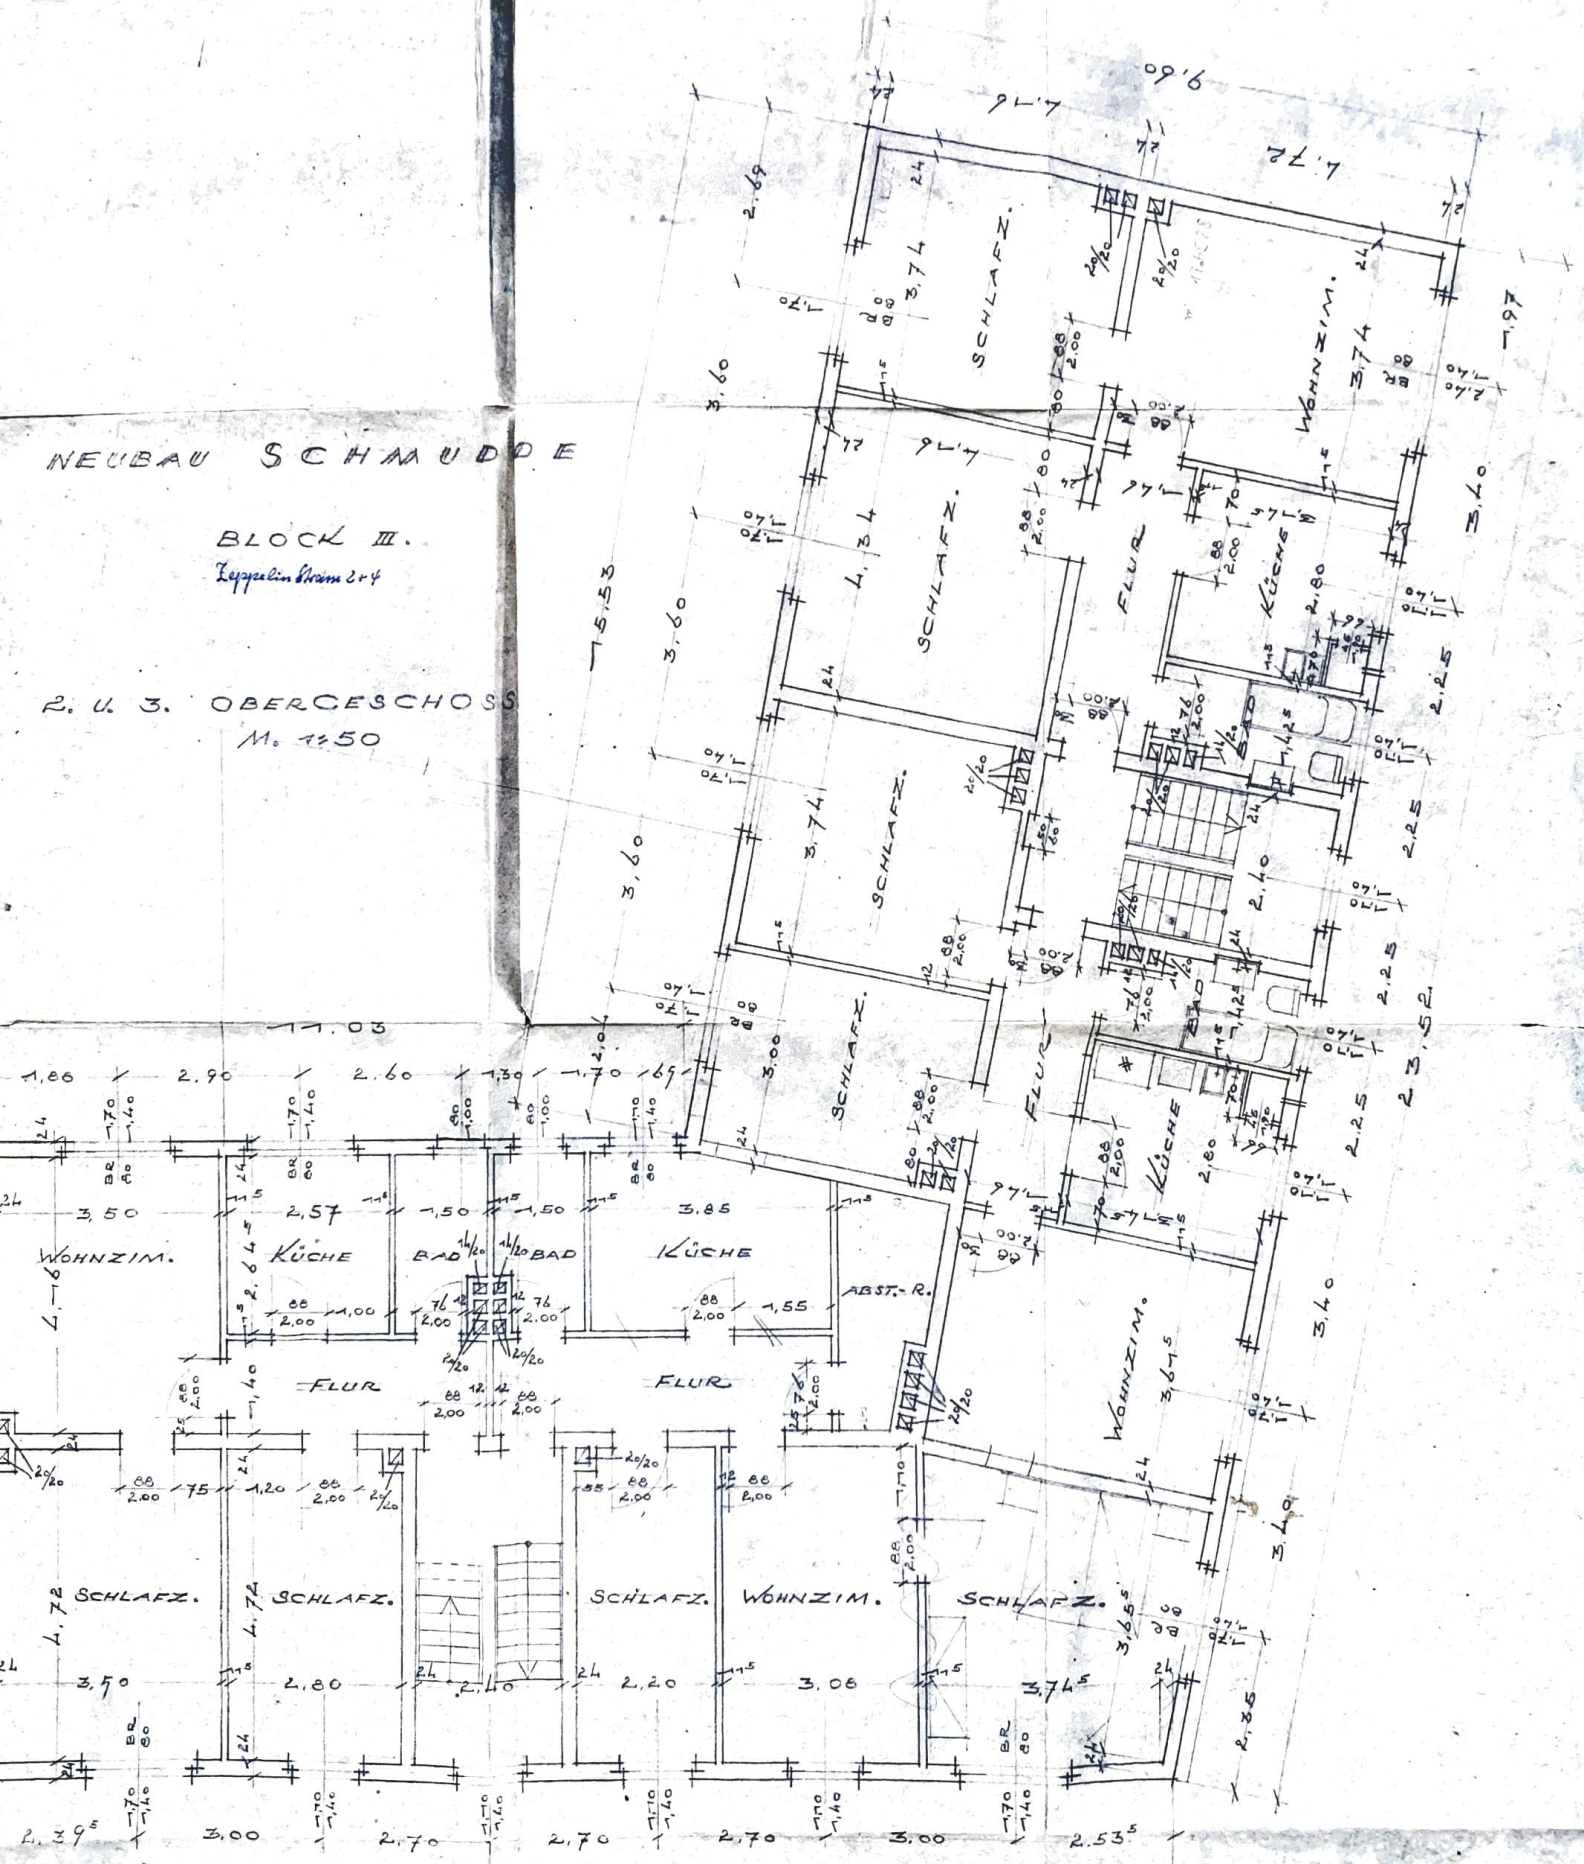


19.03

Block III
2. u. 3. OG

CASTROP-RAUXEL, 20.11.53

früher

Käden $44 + 2$

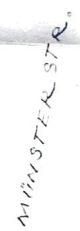

CATROP-RAUXE! 23.11.53

NEUBAU SCHMIDDE

BLOCK III.

1. OBERGESCHOSS

M. 1950



19.03


1. OBERGESCHOSS. Block III

CAST IRON ROVER. 10.11.12

19.11.12


WOHN- U. GESCHÄFTSHAUS SCHMUDDE M. 1:100

GRUNDRISS KELLERGESCHOSS

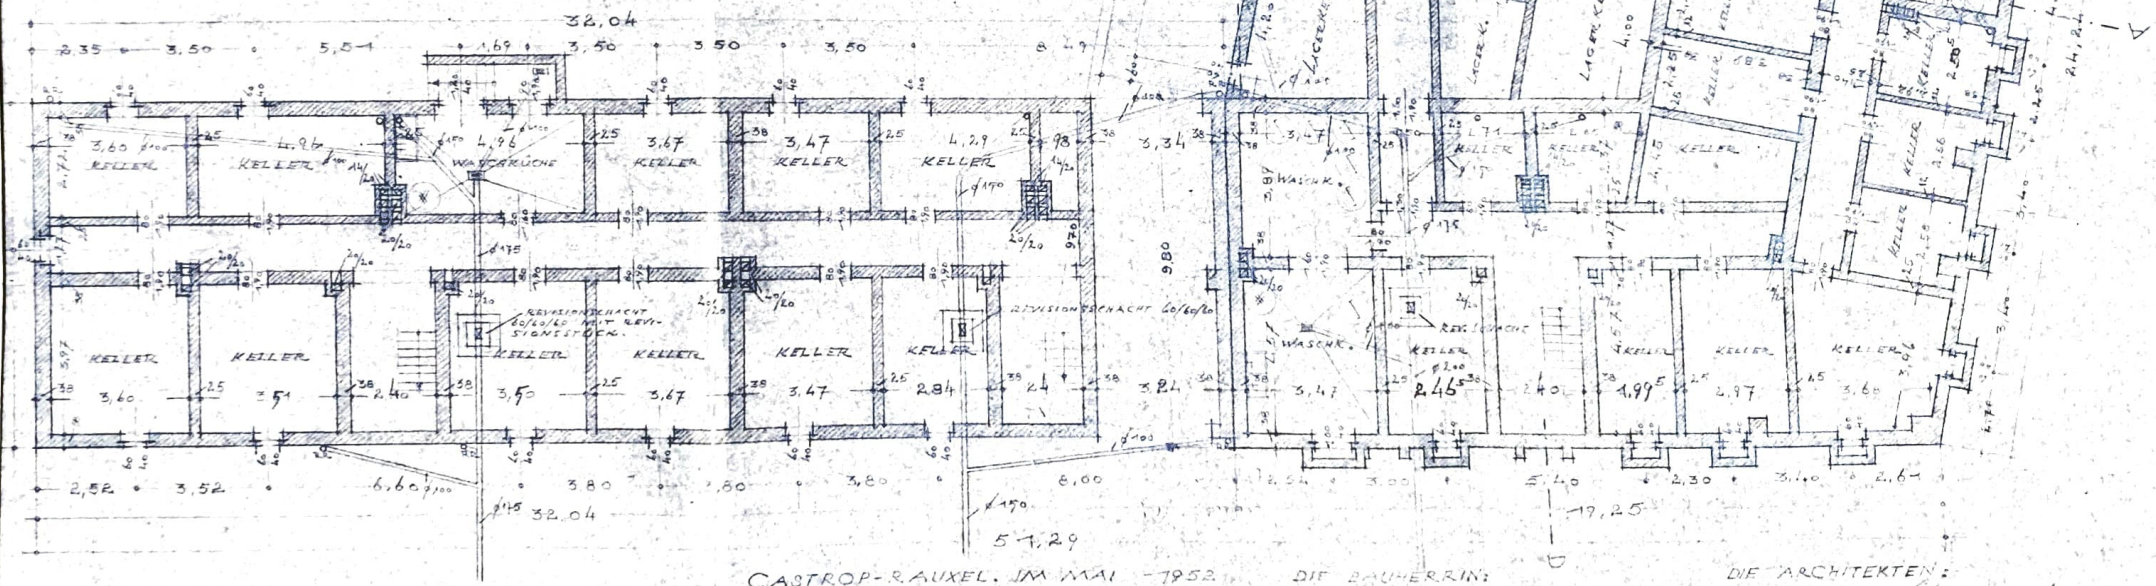

WOHN- U. GESCHÄFTSHAUS SCHMUDDE M. 1:100

GRUNDRISS ERDGESCHOSS

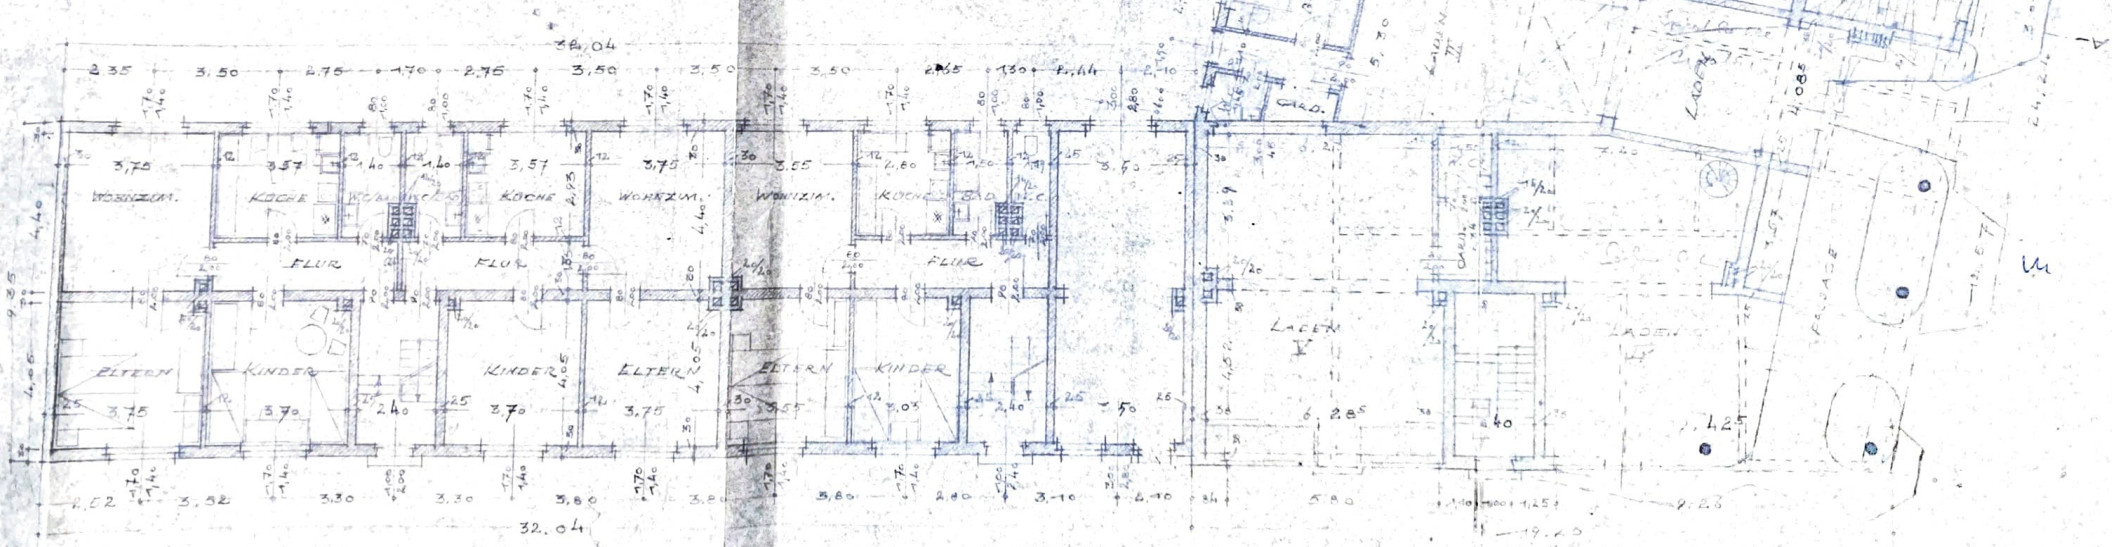


5-1.29

CASTROP-RAUXEL IM MAI 1922.

DIE DAUHERIN

DIE ARCHITEKTEN


W. X. L. M. 1922

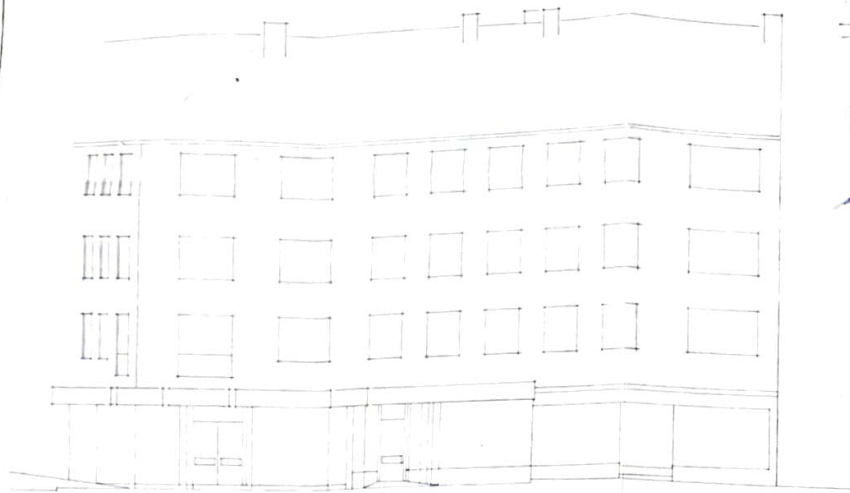

VORDERANSICHT (ALT)


Bestandssituation
 bestehende Trennwand
 zwischen Laden und Apotheke
 zu entfernen

Maßstab 1:200

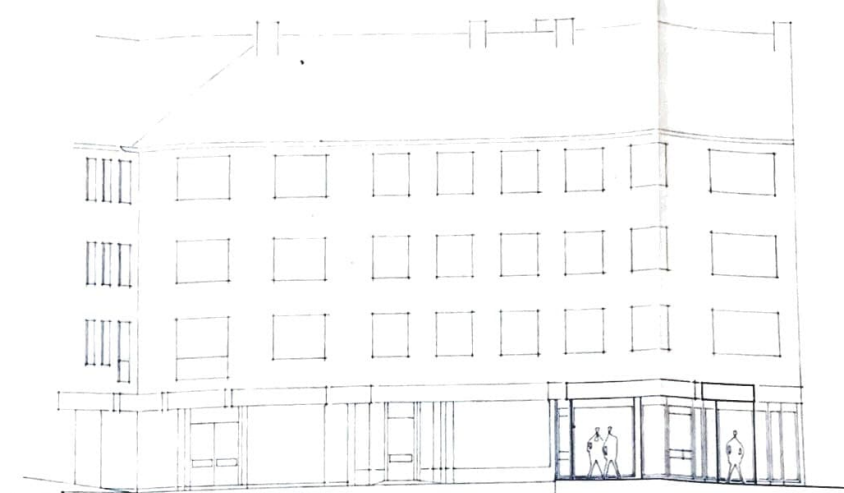


VORDERANSICHT (NEU)


VORHANDEN GEPLANT

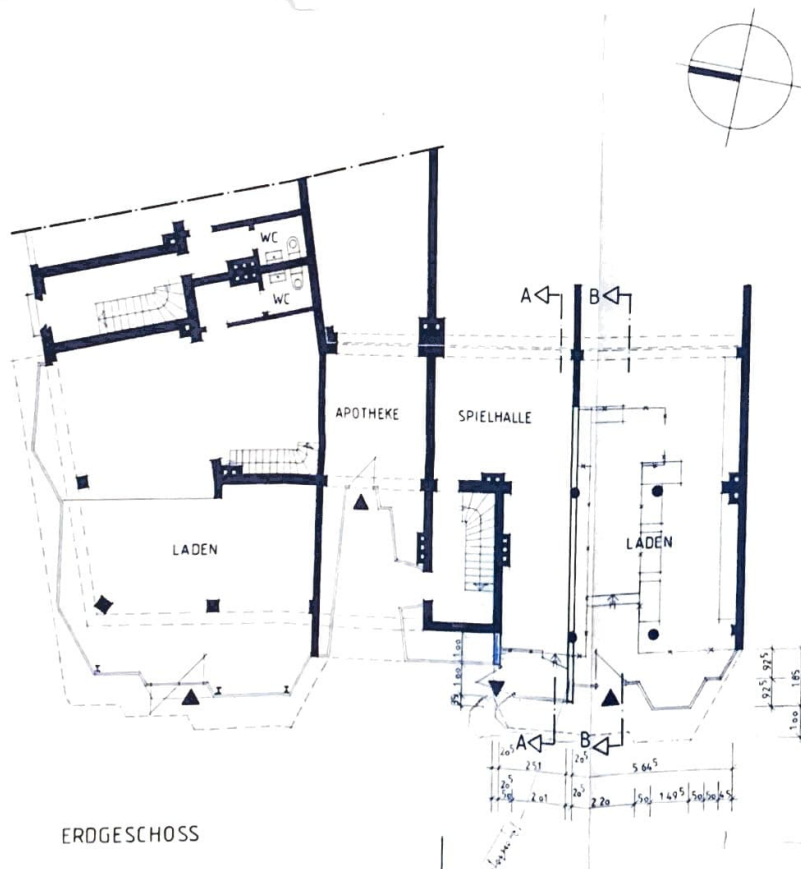

ERDGESCHOSS

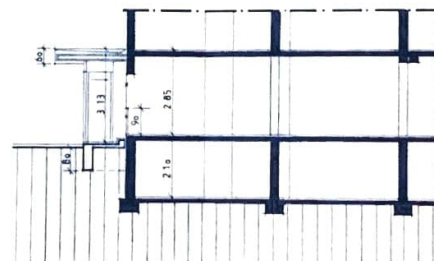

SNITT "A-A"

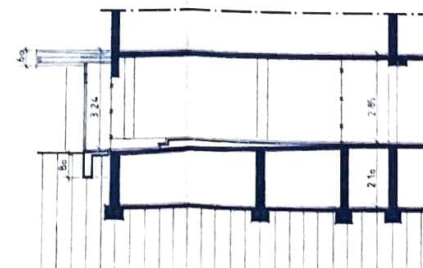

SNITT "B-B"

ZEICHNUNG M: 1/100

OBJEKT : ERRICHTUNG EINER TRENNWAND ZWISCHEN
 ZWEI LADENLOKALEN UND
 ÄNDERUNG DER SCHAUFENSTERANLAGE

OBERE MUNSTERSTRASSE 8
 4620 CASTROP-RAUXEL

BAUHERR


HERR HERMANN SCHMUDDE
 OBERE MUNSTERSTRASSE 8
 4620 CASTROP-RAUXEL

CASTROP-RAUXEL, IM FEBRUAR 1987


DER BAUHERR:

DER ARCHITEKT:

HERBERT WACHTMEISTER
 ARCHITECTURBÜRO
 GLOCKENSTRASSE 10
 4620 CASTROP-RAUXEL
 Telefon (02305) 3003-89

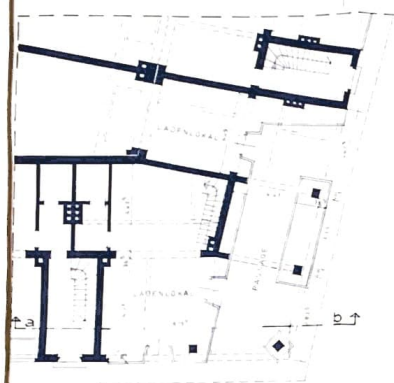

erdgeschoss (alt)

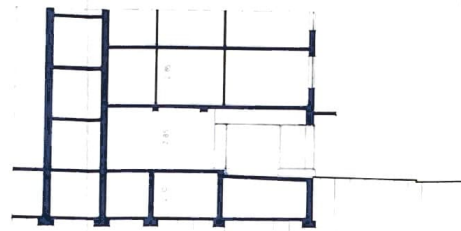


schnitt a-b (alt)




ansicht zeppelinstr (alt)




ansicht munsterstr (alt)

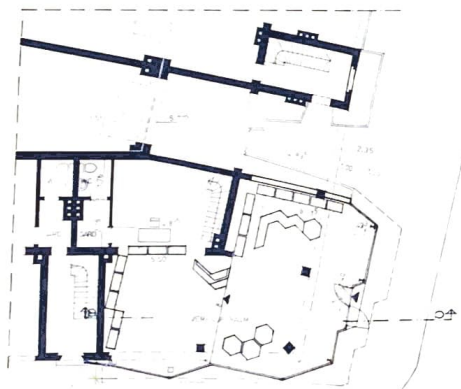

erdgeschoss (neu)

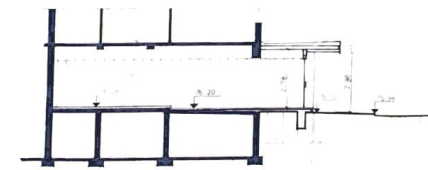

schnitt a-b (neu)

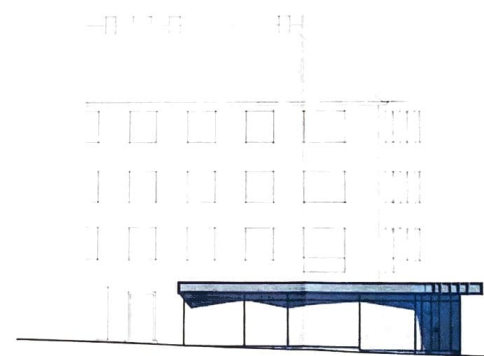


ansicht zeppelinstr (neu)



ansicht munsterstr (neu)

zeichnung
zum antrag des herrn hermann schmudde
castrop-rauxel, munsterstrasse
m = 1/100
4.
castrop-rauxel, im juni 1976 geändert, 23.9.76
der bauherrn
die architekten
19.10.76
architekten
castrop-rauxel, munsterstrasse 14
48 1000 castrop-rauxel

 

zeichnung m = 1/100
zum antrag des herrn hermann schmudde
castrop-rauxel, munsterstraße 44
castrop-rauxel, im juni 1976, standort 23.9.76
der bauherr
die architekten
HANS-GERHARD WILHELMSEN UND R. GÜNTHER
ARCHITECTEN KUNST
DES CASTROP-RAUXELER WERKSTÄTTENSTRASSE 84
TILBURG 5111 CA 117

Siehe Anlagengr.
Flächenplanung



STRASSENANSICHT ALS ABWICKLUNG



RÜCKANSICHT ALS ABWICKLUNG



Geprüft:
Castrop-Rauxel, den 12.12.70
Baumrungsamt
i.A.
Neuburg
techn. Angestellte

BAUANTRAG:


HERIBERT WACHTMEISTER
ARCHITEKT AKWV DIPL. - ING. BOB
GLUCKAUFSTRASSE 64, 4620 CASTROP-RAUXEL, TEL. 02305/29088-89

BAUVORHABEN: AUSBAU DES DACHGESCHOSSES DER WOHN- UND DER WOHN-/GESCHAFTHAUSER ZU SECHS WOHN-EINHEITEN

MASSSTAB: 1/100
STRASSENANSICHT UND RÜCKANSICHT

GEZEICHNET: BAUHERRENSCHAFT K-H F
DAUM: 11.04.1990
BAUSTELLE: ZEPPELINSTRASSE 2, 4+6 SOWIE OBERE MÜNSTERSTR. 8
BL-NR. 4 VON 5

VERZEICHNIS DER ANLAGEN
ANLAGE 1: GEGENSTANDSPLAN
ANLAGE 2: LÖSUNG DER ANFRAGEN
ANLAGE 3: LÖSUNG DER ANFRAGEN
ANLAGE 4: LÖSUNG DER ANFRAGEN
ANLAGE 5: LÖSUNG DER ANFRAGEN
ANLAGE 6: LÖSUNG DER ANFRAGEN
ANLAGE 7: LÖSUNG DER ANFRAGEN
ANLAGE 8: LÖSUNG DER ANFRAGEN
ANLAGE 9: LÖSUNG DER ANFRAGEN
ANLAGE 10: LÖSUNG DER ANFRAGEN

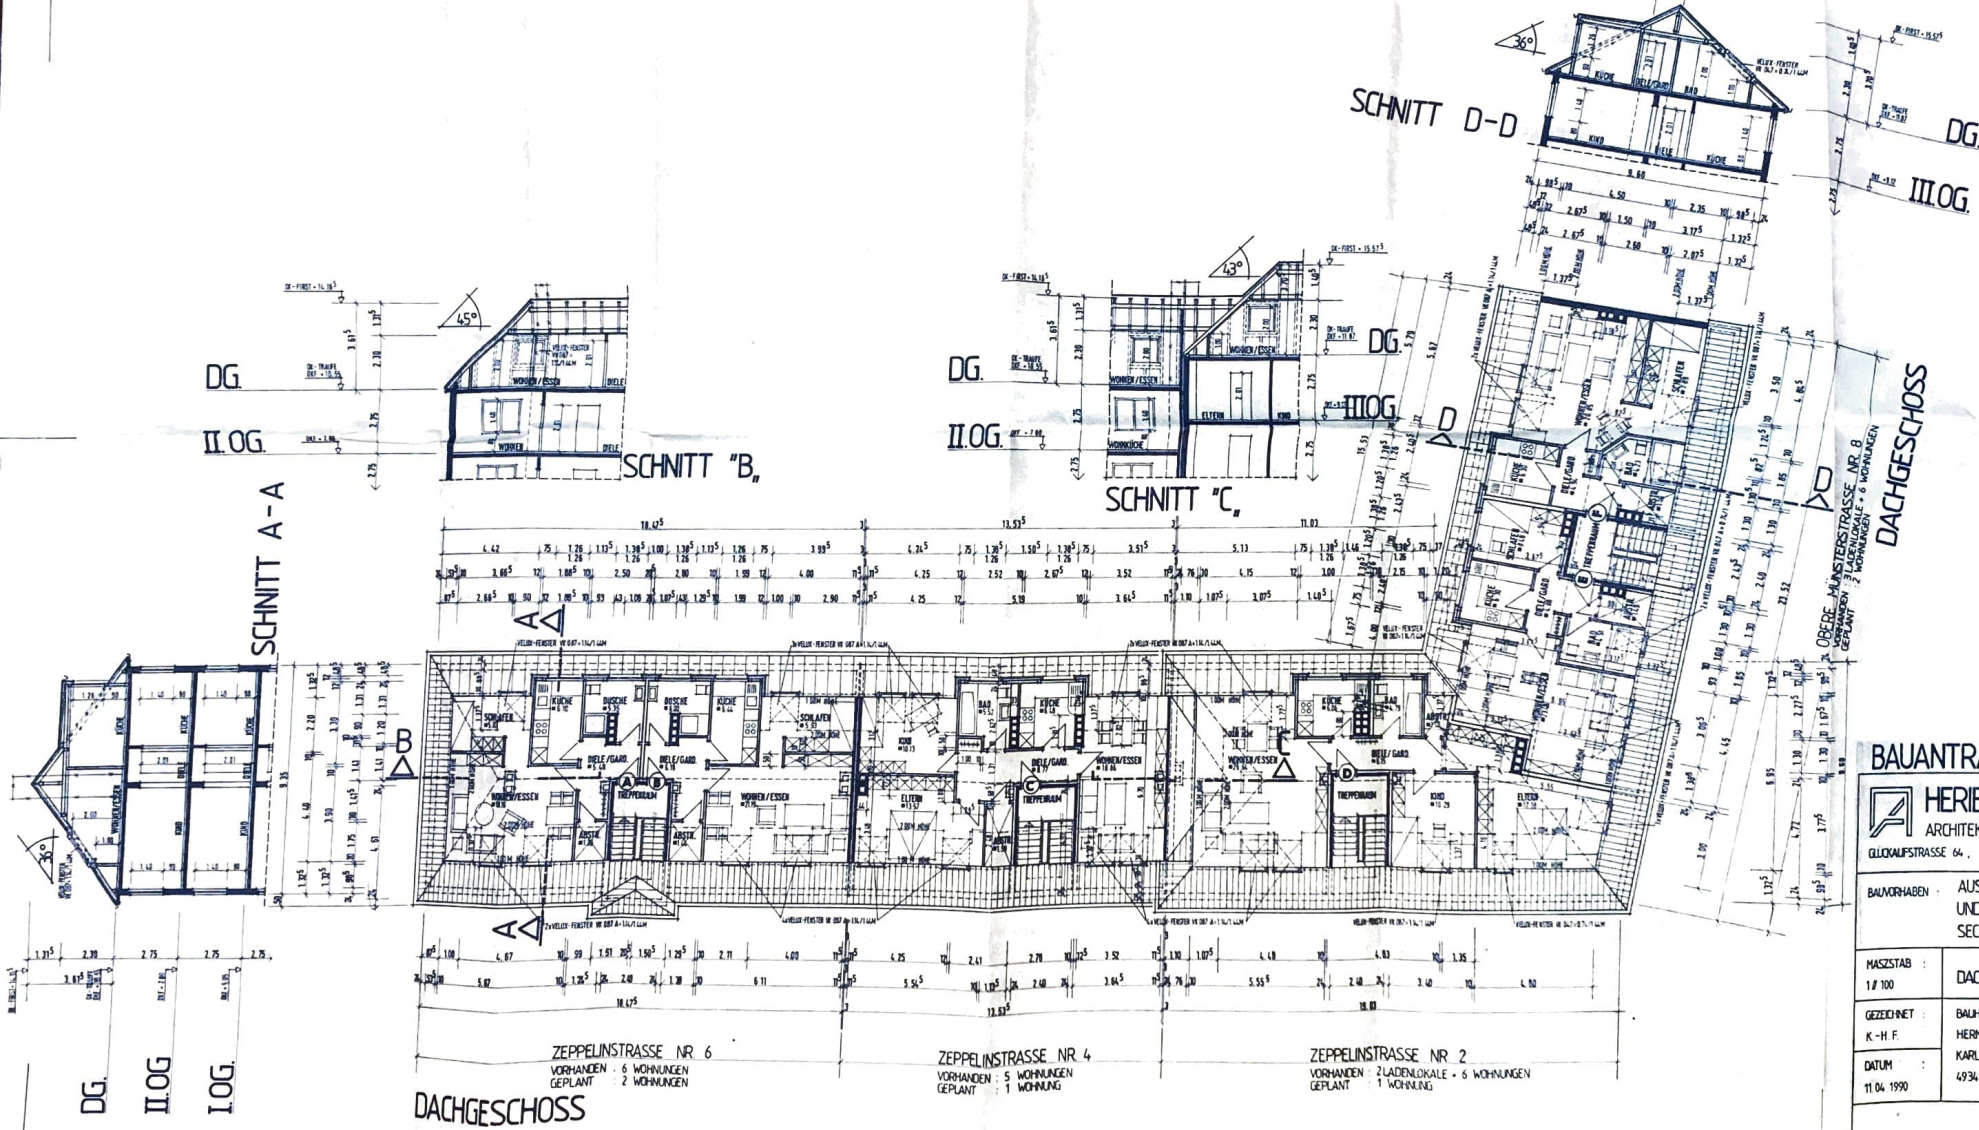

WOHN- U. GESCHÄFTSHAUS SCHMIDT M. 1:100


Grundriss
 1. Stock
 3. 244,55 m²
 1. 100,00 m²

Grundriss
 2. Stock
 5. 111,13 m²
 2. 100,00 m²

18.11.53

GRUNDRISS

ERD-GEHÖR

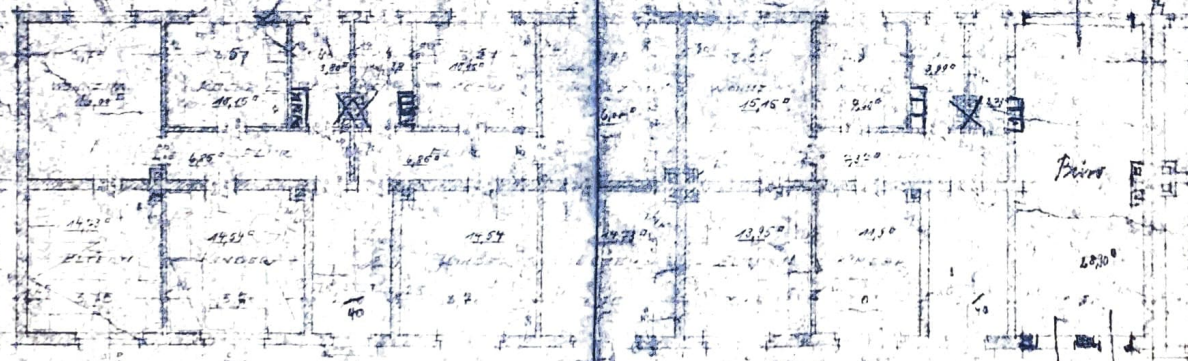

Grundr. 6

Grundr. 4




2.60

Geplant
 1. 1. 1953
 1. 1. 1953
 1. 1. 1953


Gehört zum...
 von...
 1. 1. 1953

E.G.

2. OBERGESCHOSS

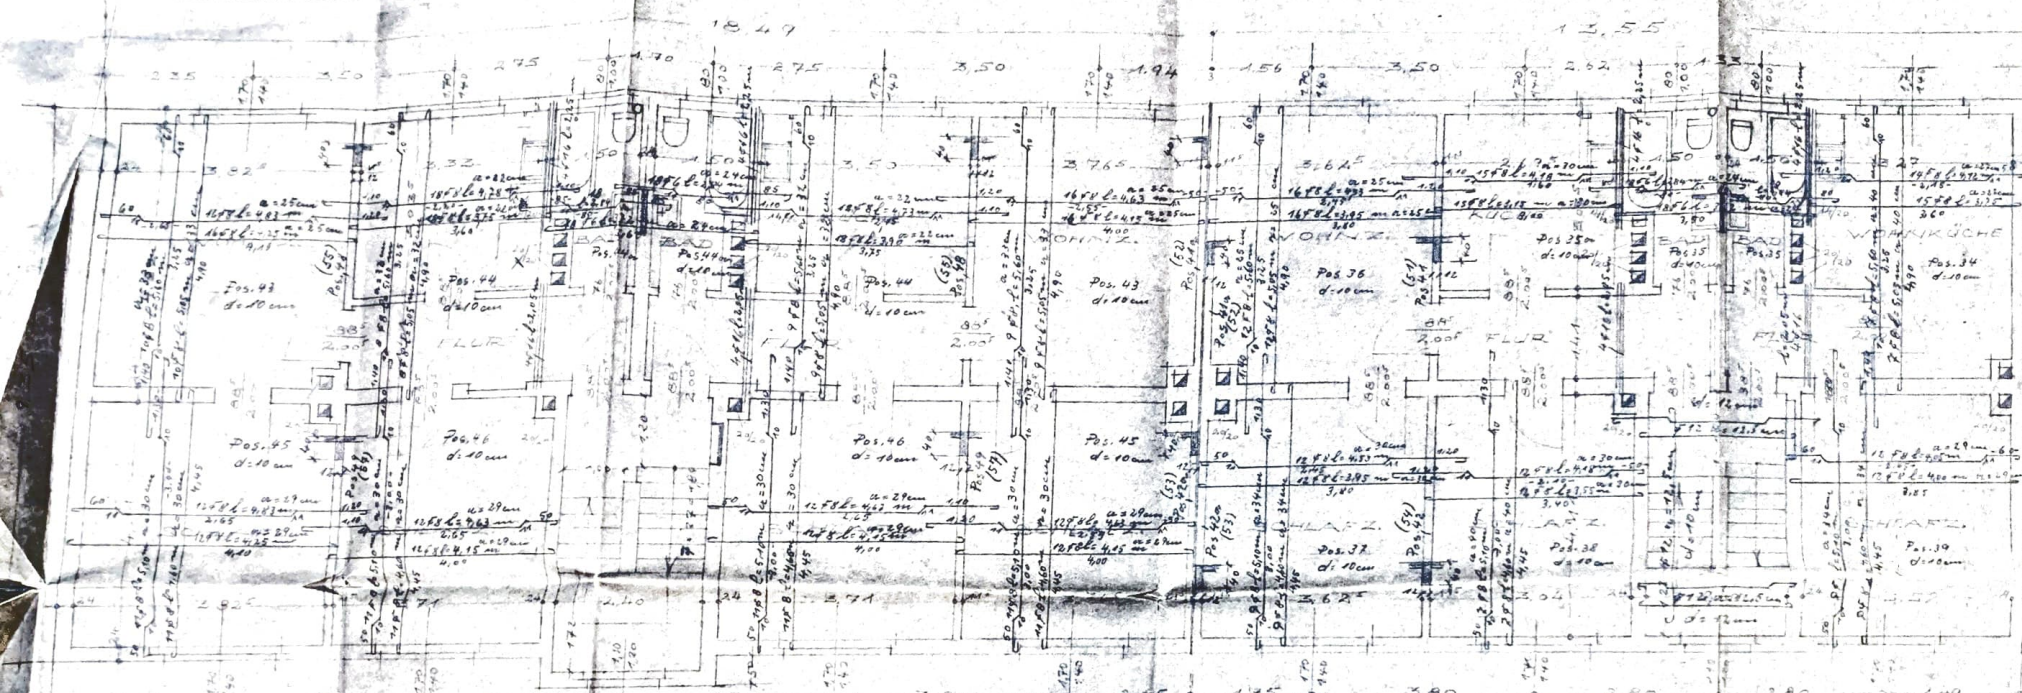

1. OBERGESCHOSS

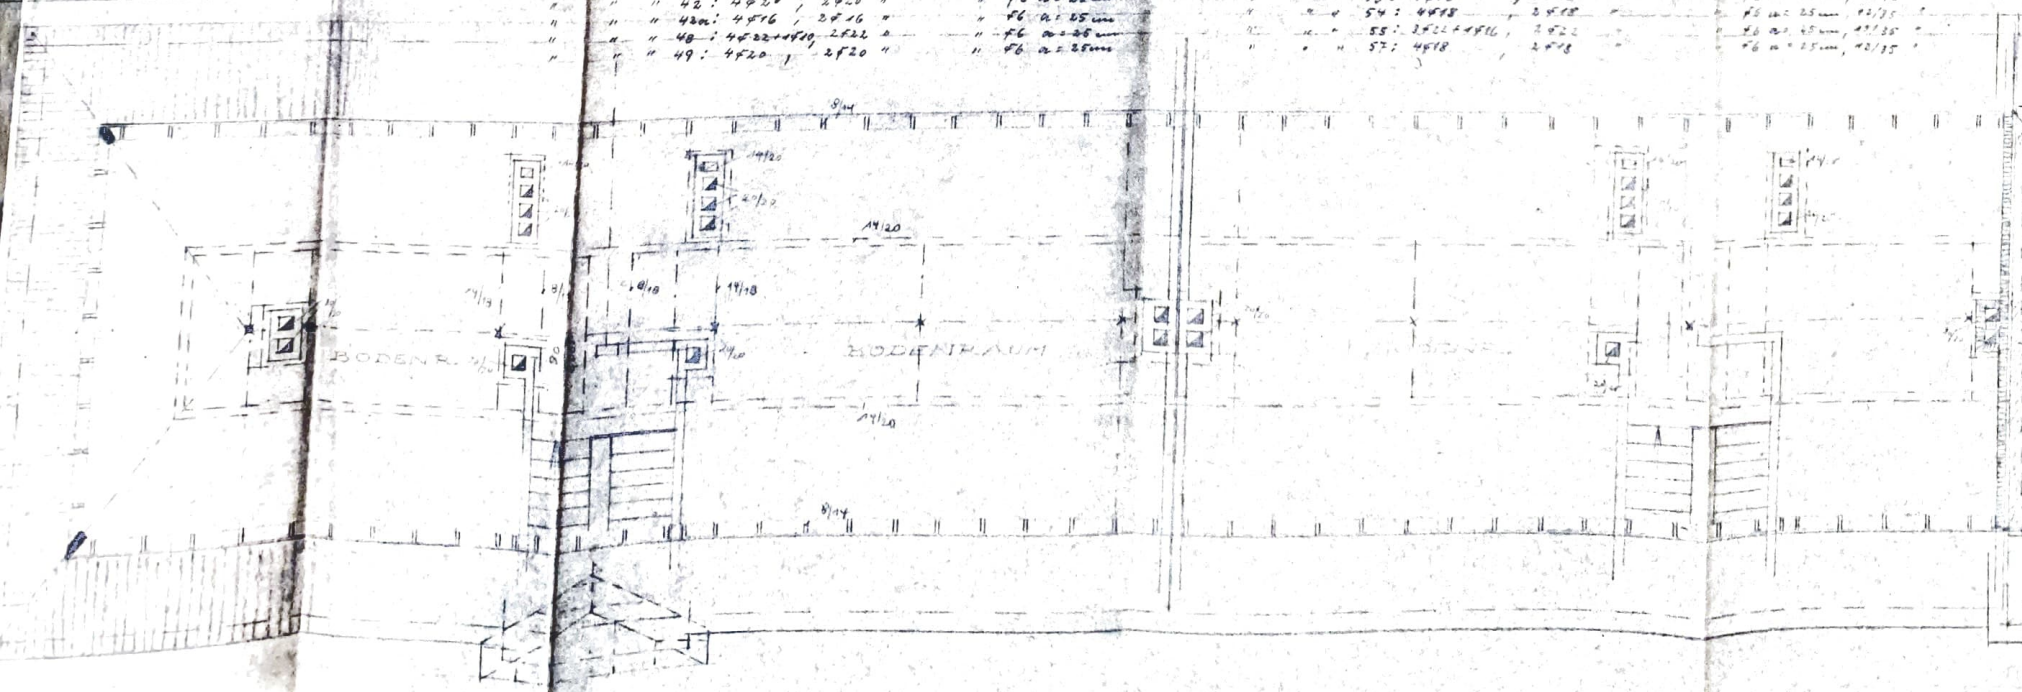

Balken über dem 2. Obergeschoss 12/40 cm
 Bewehrung von Pos. 41: 4F22, 2F22 aufliegen, Bügel 6 a = 25 mm
 " " 42: 4F18+4F10, 2F18 " " 6 a = 25 mm
 " " 43: 4F20, 2F20 " " 6 a = 25 mm
 " " 44: 4F16, 2F16 " " 6 a = 25 mm
 " " 45: 4F22+4F10, 2F22 " " 6 a = 25 mm
 " " 46: 4F20, 2F20 " " 6 a = 25 mm

Balken über dem 1. Obergeschoss 12/35 cm
 Bewehrung von Pos. 51: 3F22+4F18, 2F22 aufliegen 8 a = 25 mm, 12/35 cm
 " " 52: 4F18+4F10, 2F18 " " 6 a = 25 mm, 12/35 cm
 " " 53: 4F16, 2F16 " " 6 a = 25 mm, 12/35 cm
 " " 54: 4F18, 2F18 " " 6 a = 25 mm, 12/35 cm
 " " 55: 3F22+4F16, 2F22 " " 6 a = 25 mm, 12/35 cm
 " " 56: 4F18, 2F18 " " 6 a = 25 mm, 12/35 cm

105.

SCHNITT A-A

SCHNITT "B"

DG.



II.OG.

SCHNITT "C"

SCHNITT D-D

DG.

DACHGESCHOSS

  FLÄCHE UNTER 2,30M HOHE
 FLÄCHE ÜBER 2,30M HOHE

VOLLGESCHOSSNACHWEIS
BAUANTRAG:

HERIBERT
ARCHITEKT AKN

WACHTMEISTER
DIPL. - ING. BDE

GLÜCKAUFSTRASSE 64, 4620 CASTROP-RAUXEL, TEL. 02305/29088-8


BAUVORHABEN : AUSBAU DES DACHGESCHOSSES DER WOHN- UND DER WOHN-/GESCHÄFTSHÄUSER ZU SECHS WOHN-EINHEITEN.

MASZTAB : 1 : 100 DACHGESCHOSS UND SCHNITTE

GEZEICHNET :	BAUHERRENSCHAFT :	BAUSTELLE :
K - H. F.	HERMANN SCHMIDDE	ZEPPELINSTRASSE 2.4
DATUM :	KARLSBADERSTRASSE 2	SOWIE OBERE MÜNSTERN
11.04.1990	4934 HORN - BAD MEINBERG 2	6420 CASTROP - RAUXEL
		BL-NR. 2
		VON


<i>H. Wachtmeister</i>	HERBERT WACHTMEISTER Architekt AKNWB Gartenstraße 6 Tel. 09381-22222222 AUSNAHMEN - RAUHE
Datum: _____ Unterschrift: _____	Datum: _____ Unterschrift: _____

M. 1: 50

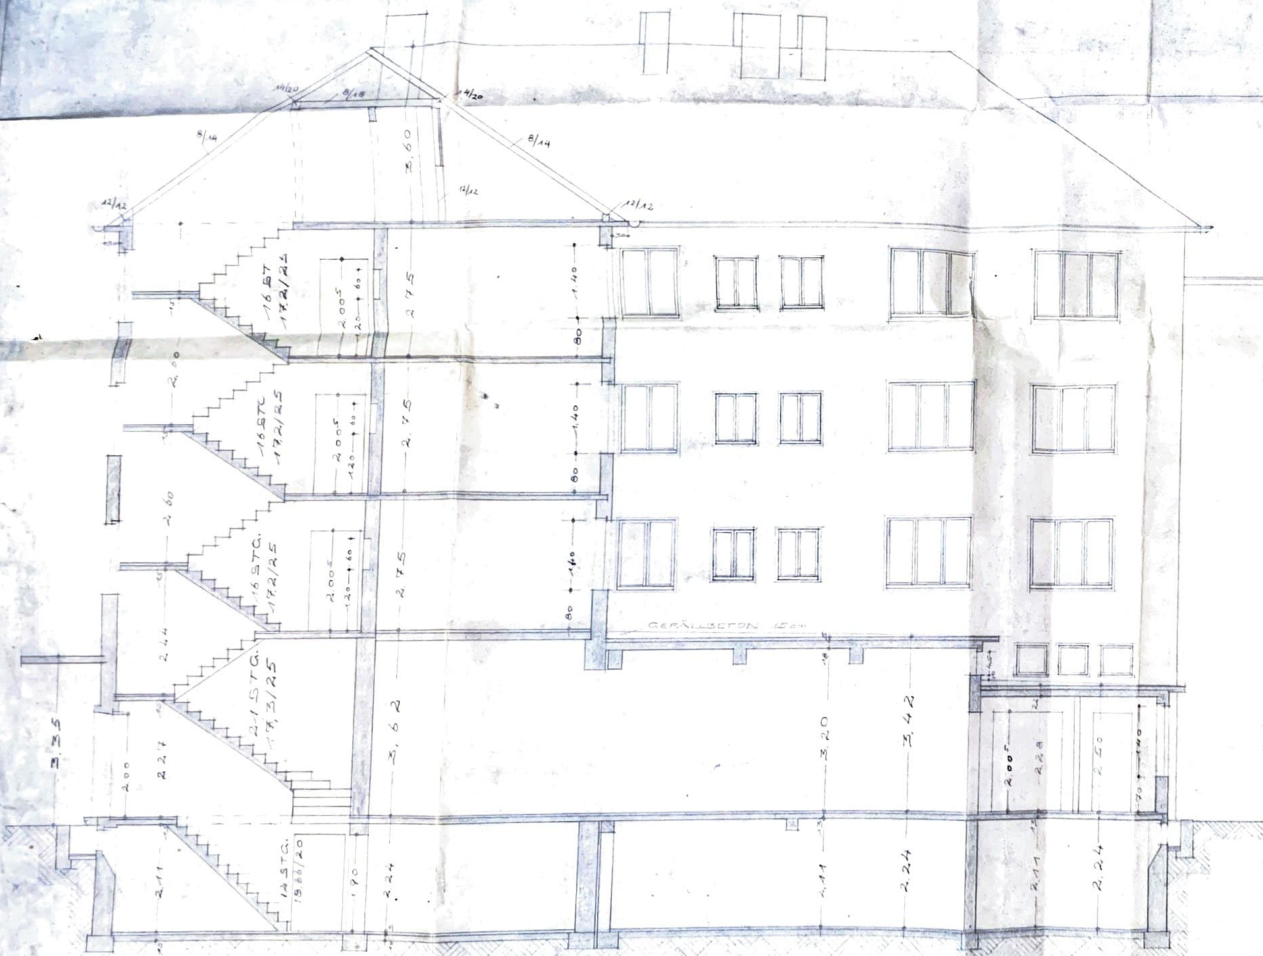


ÜBERSCHNITT A - B

CASBROP - RAUXEL. IM NOV. 1953

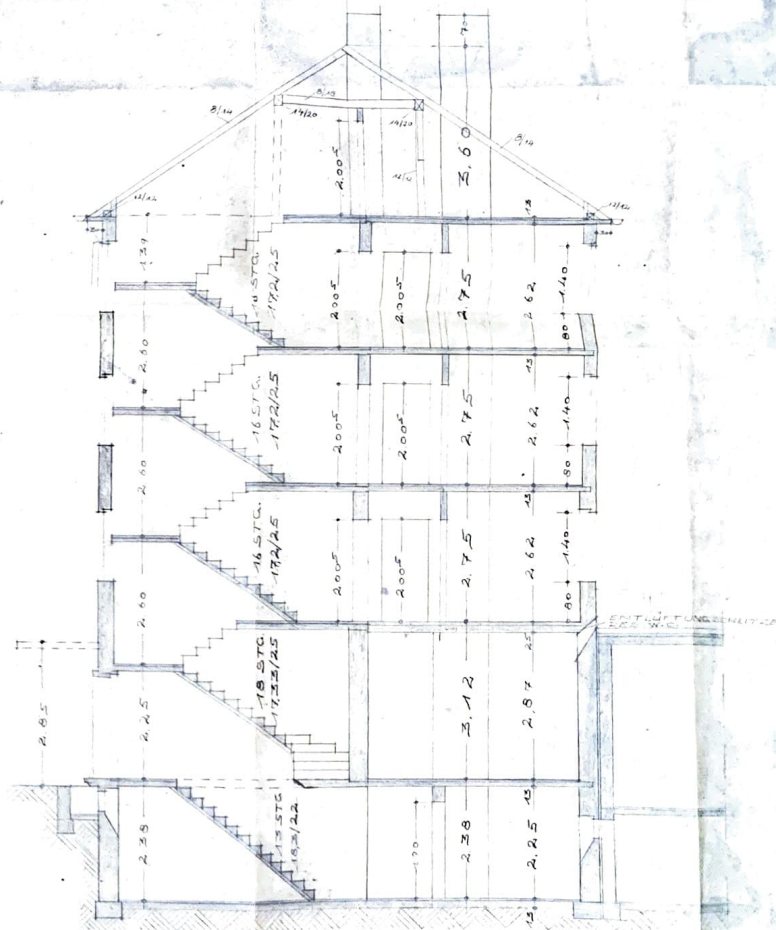


ÜBERSCHNITT C-D

(1) 2×2

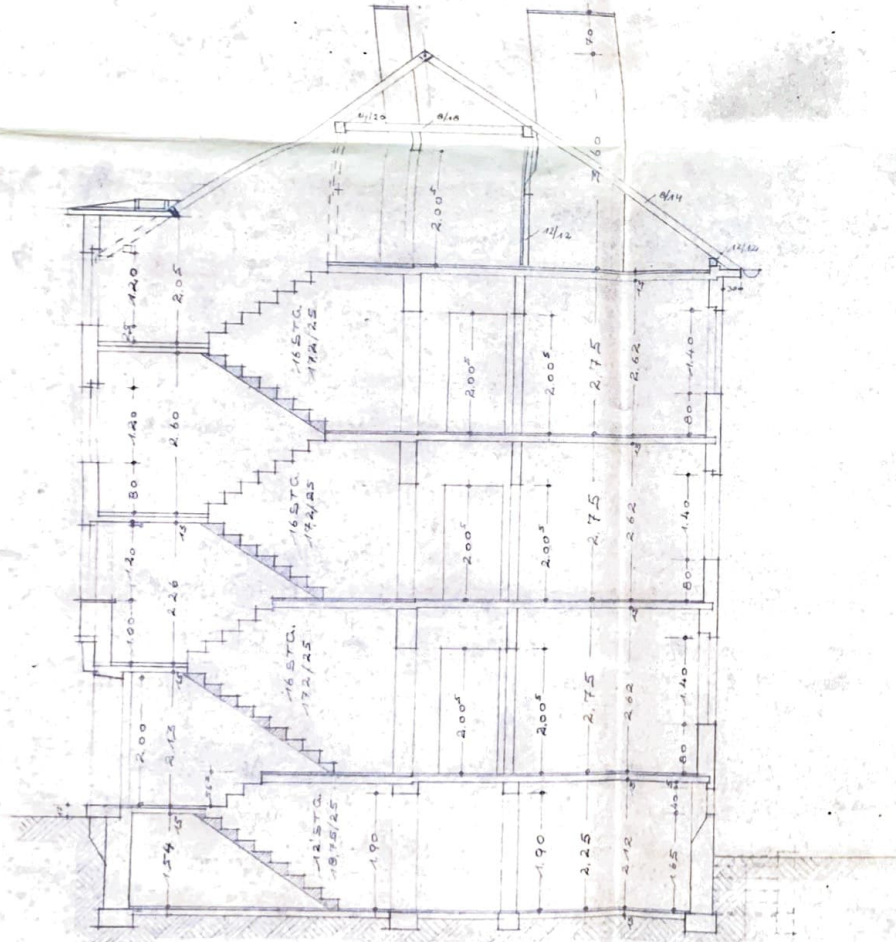

QUERSCHNITT A-B

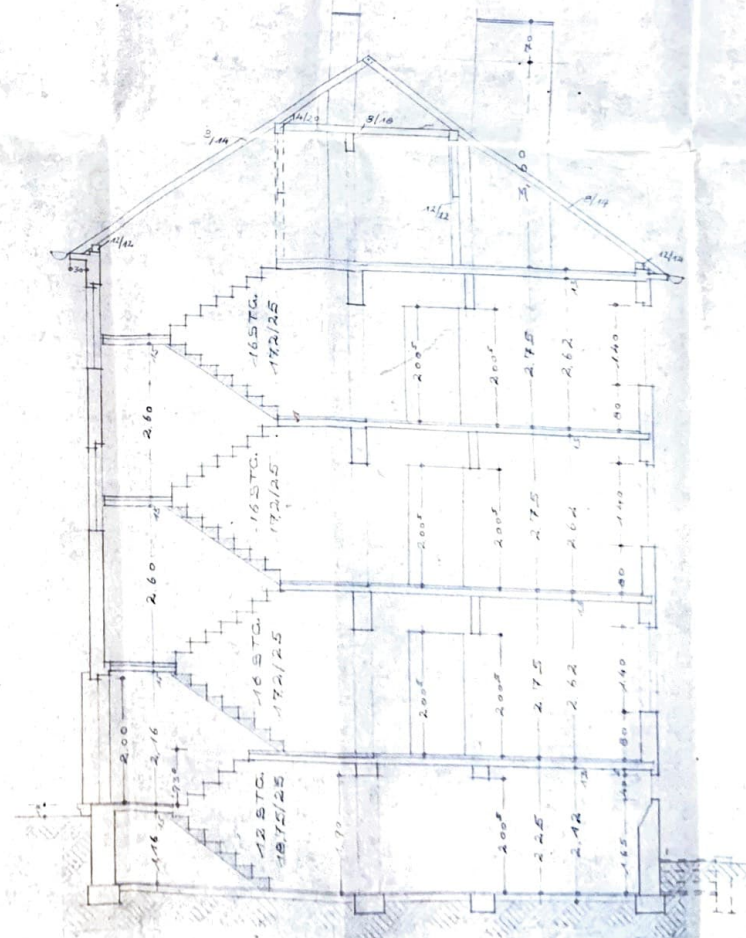

QUERSCHNITT C-D

