



HT SÜDEN

ANSICHT OSTEN





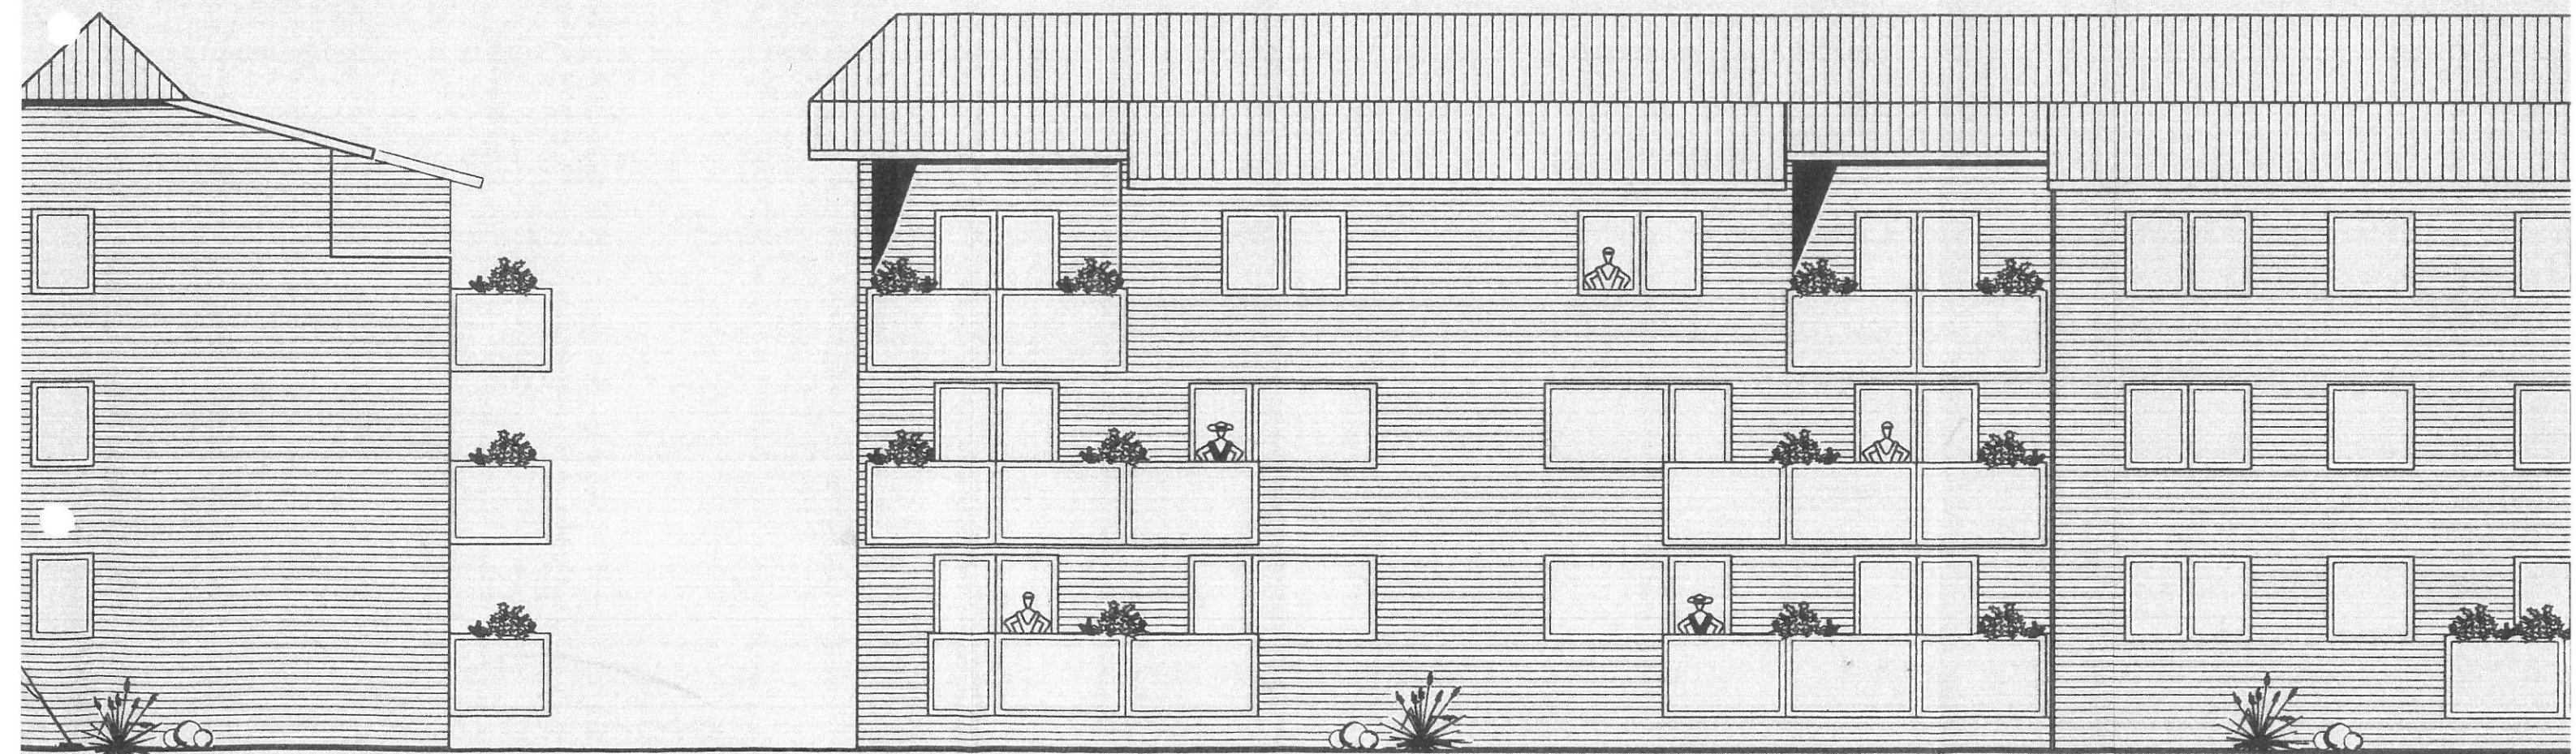




HT NORDEN




ANSICHT WESTEN

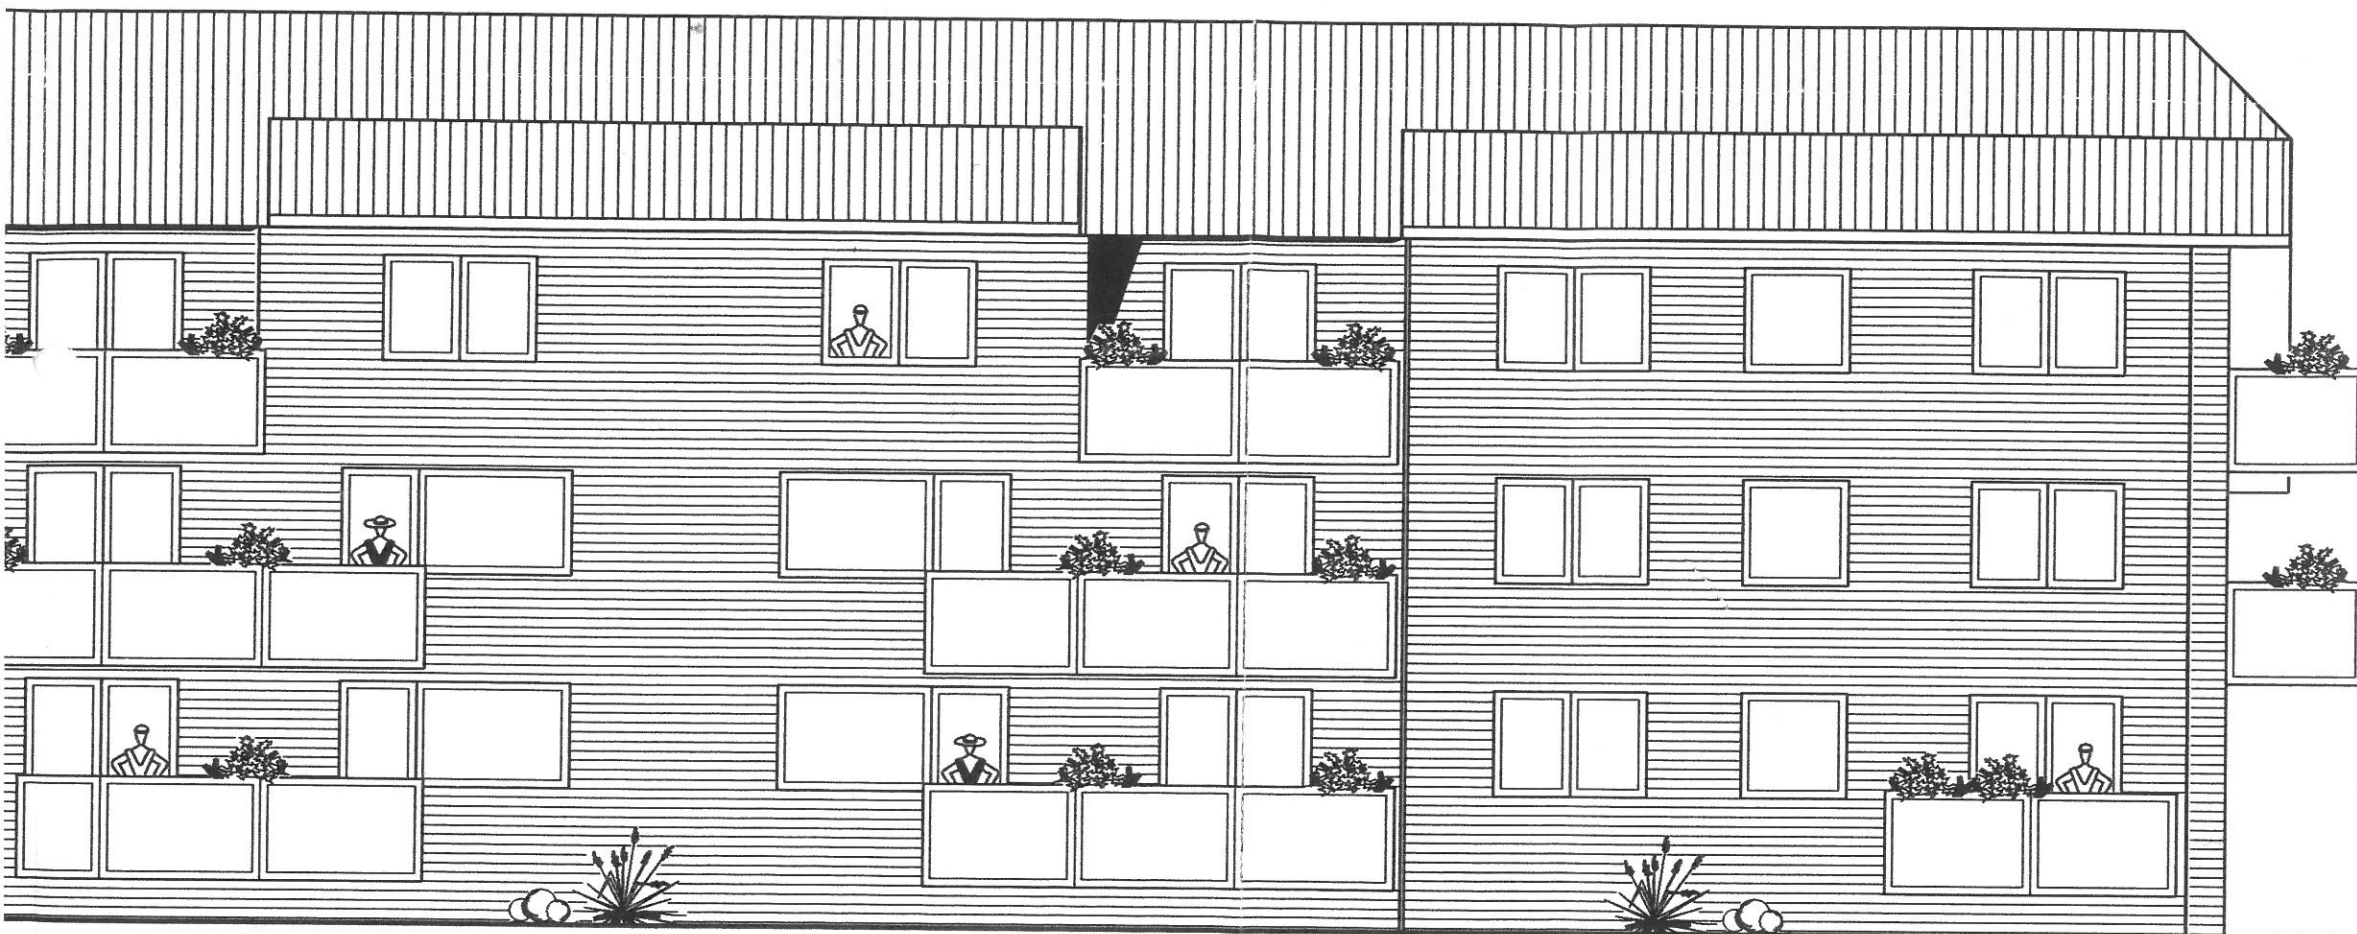


ANSICHT WESTEN

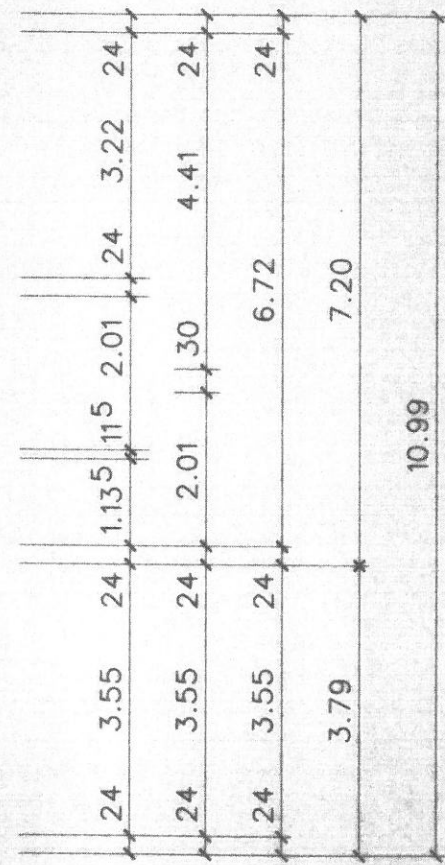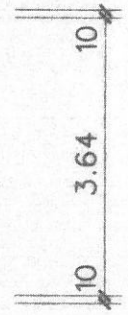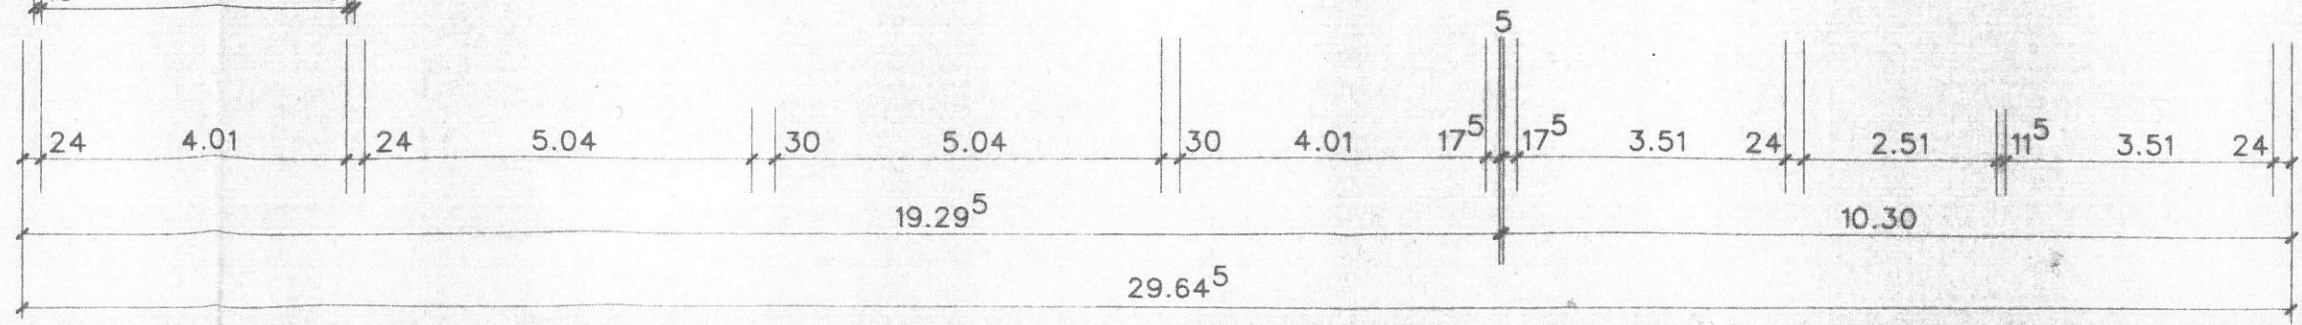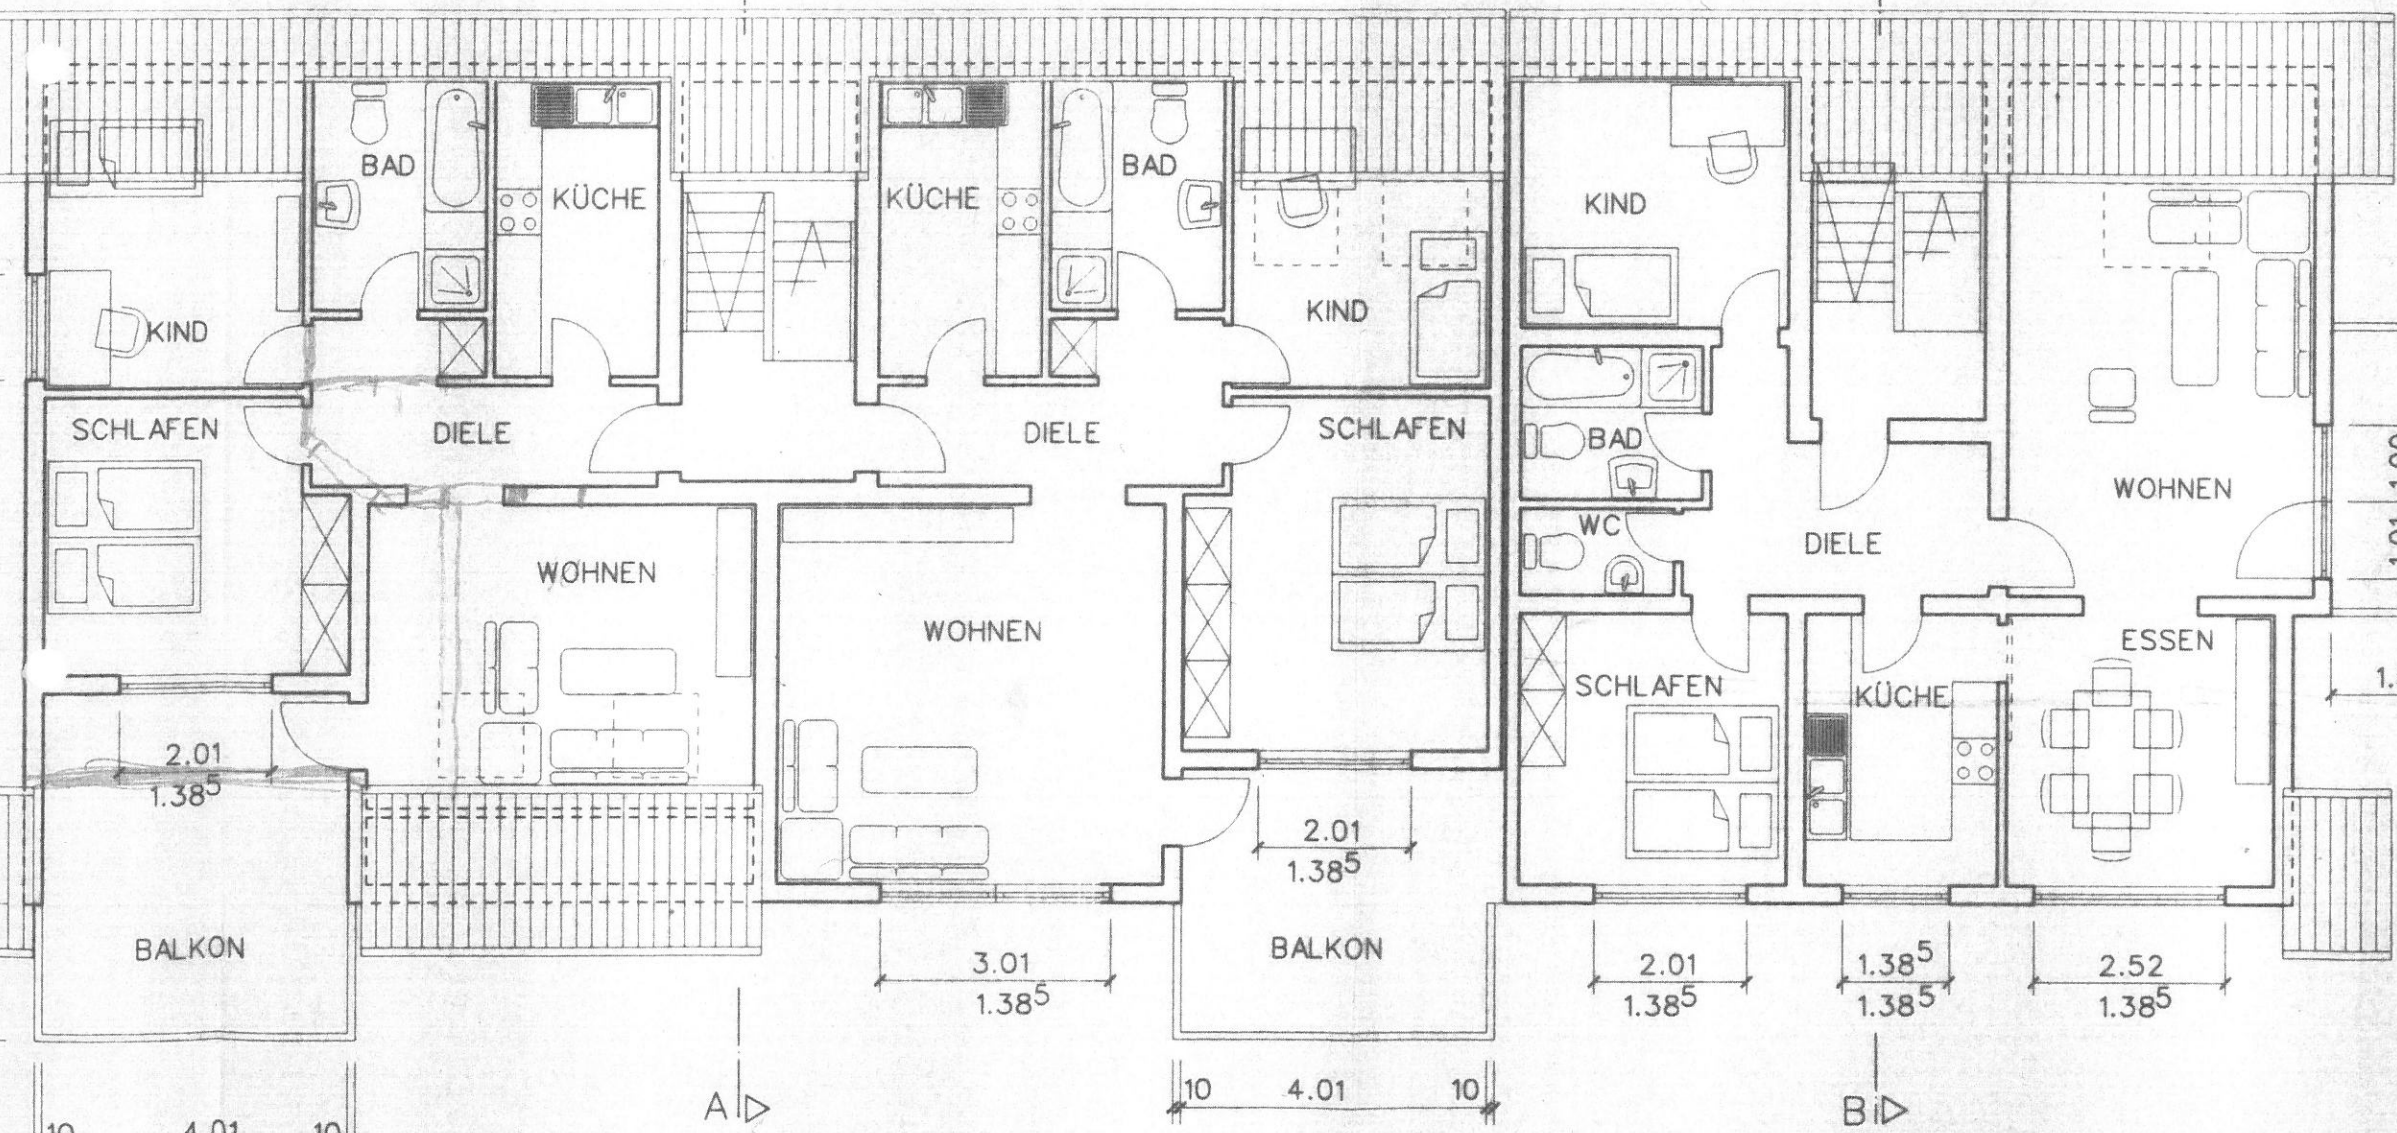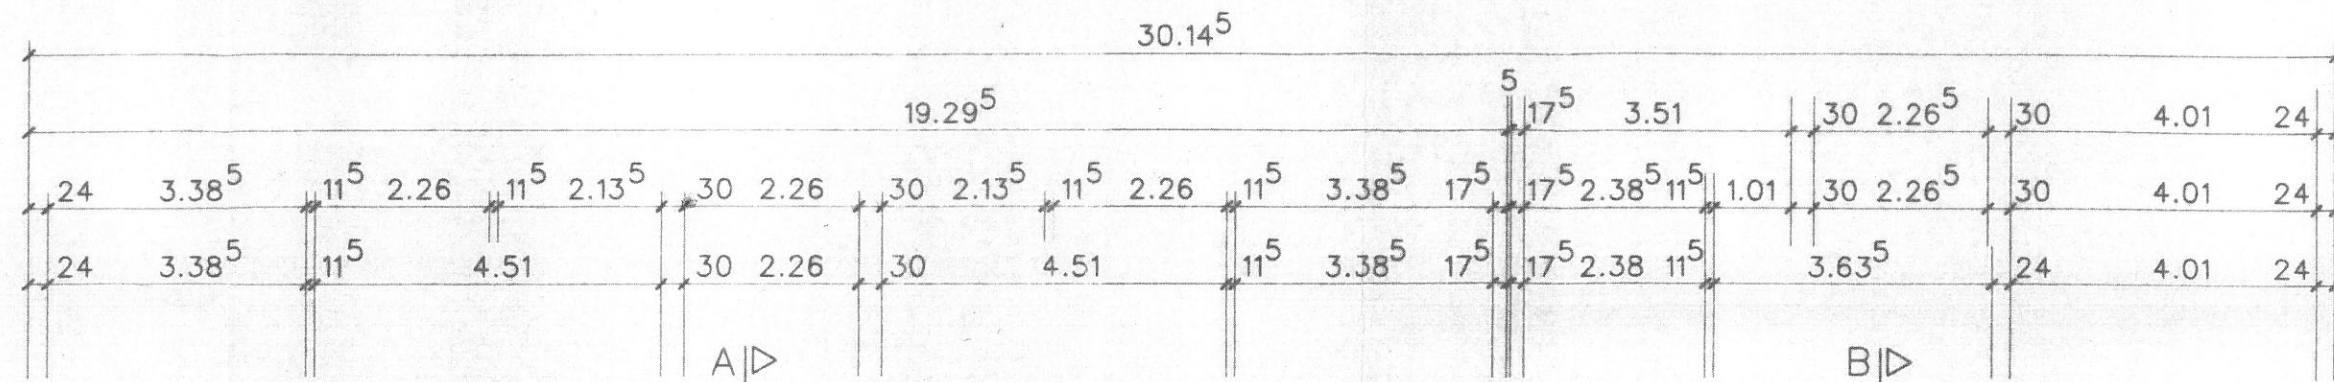


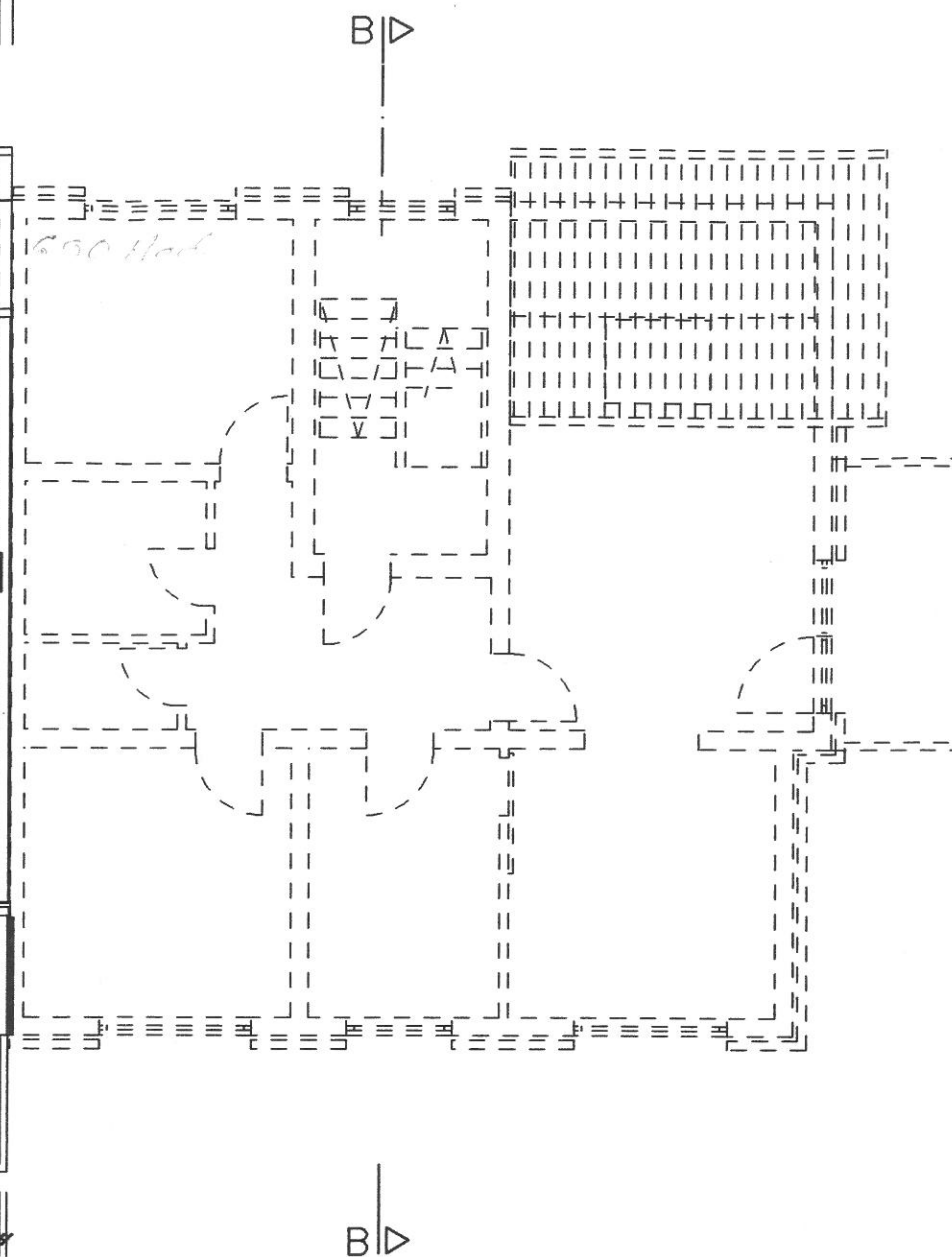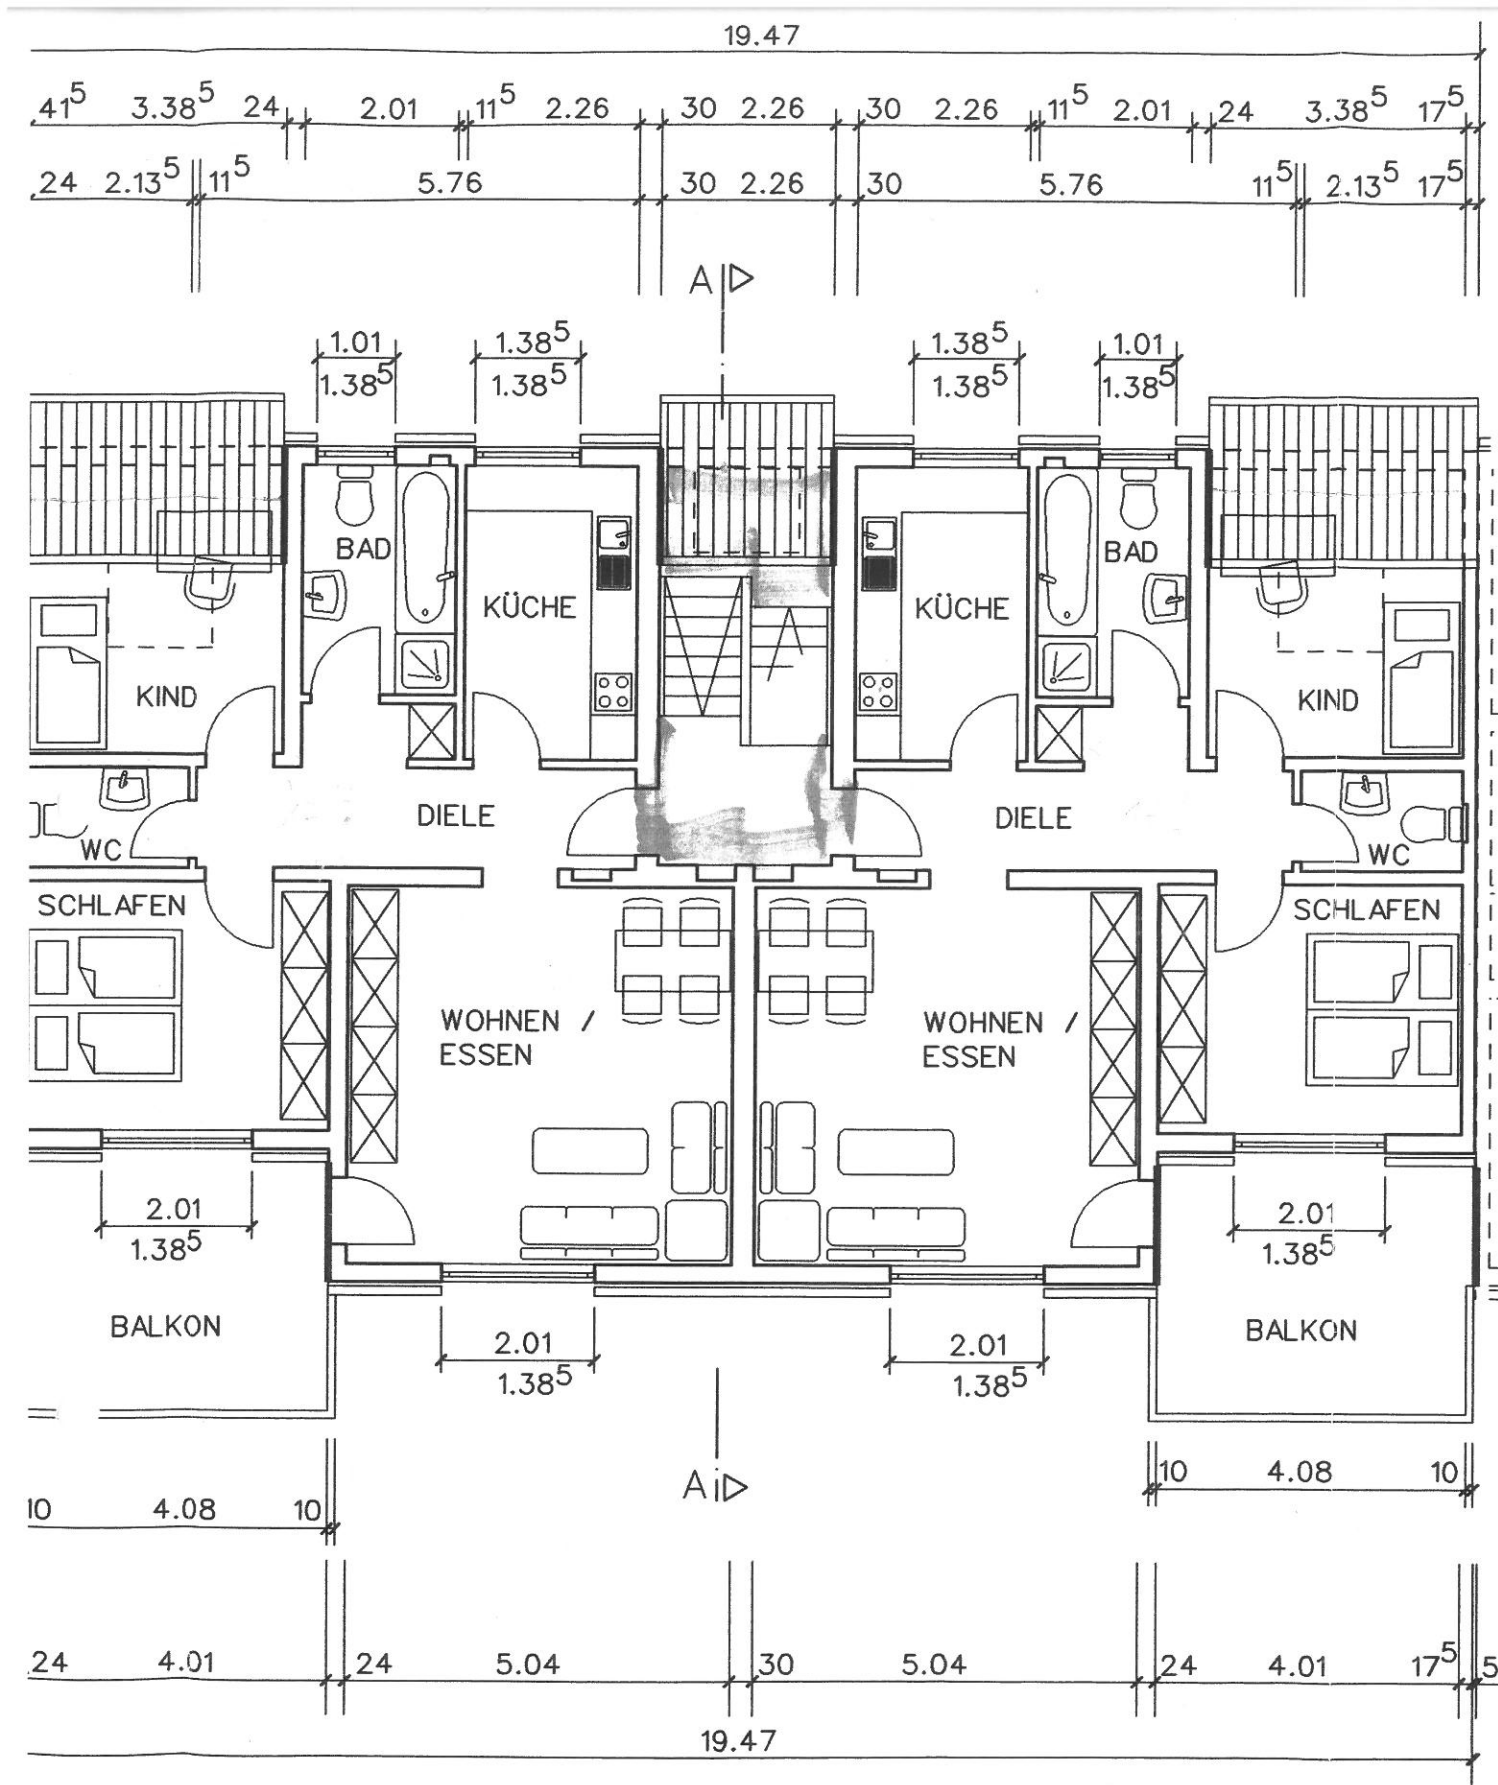

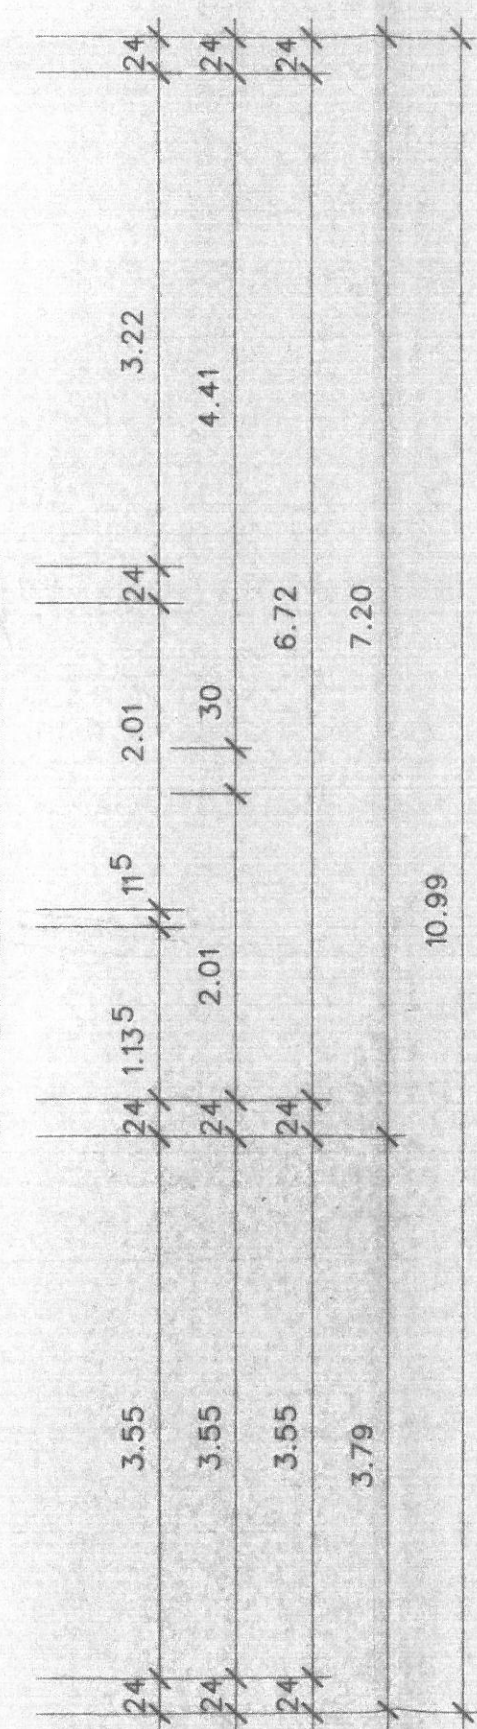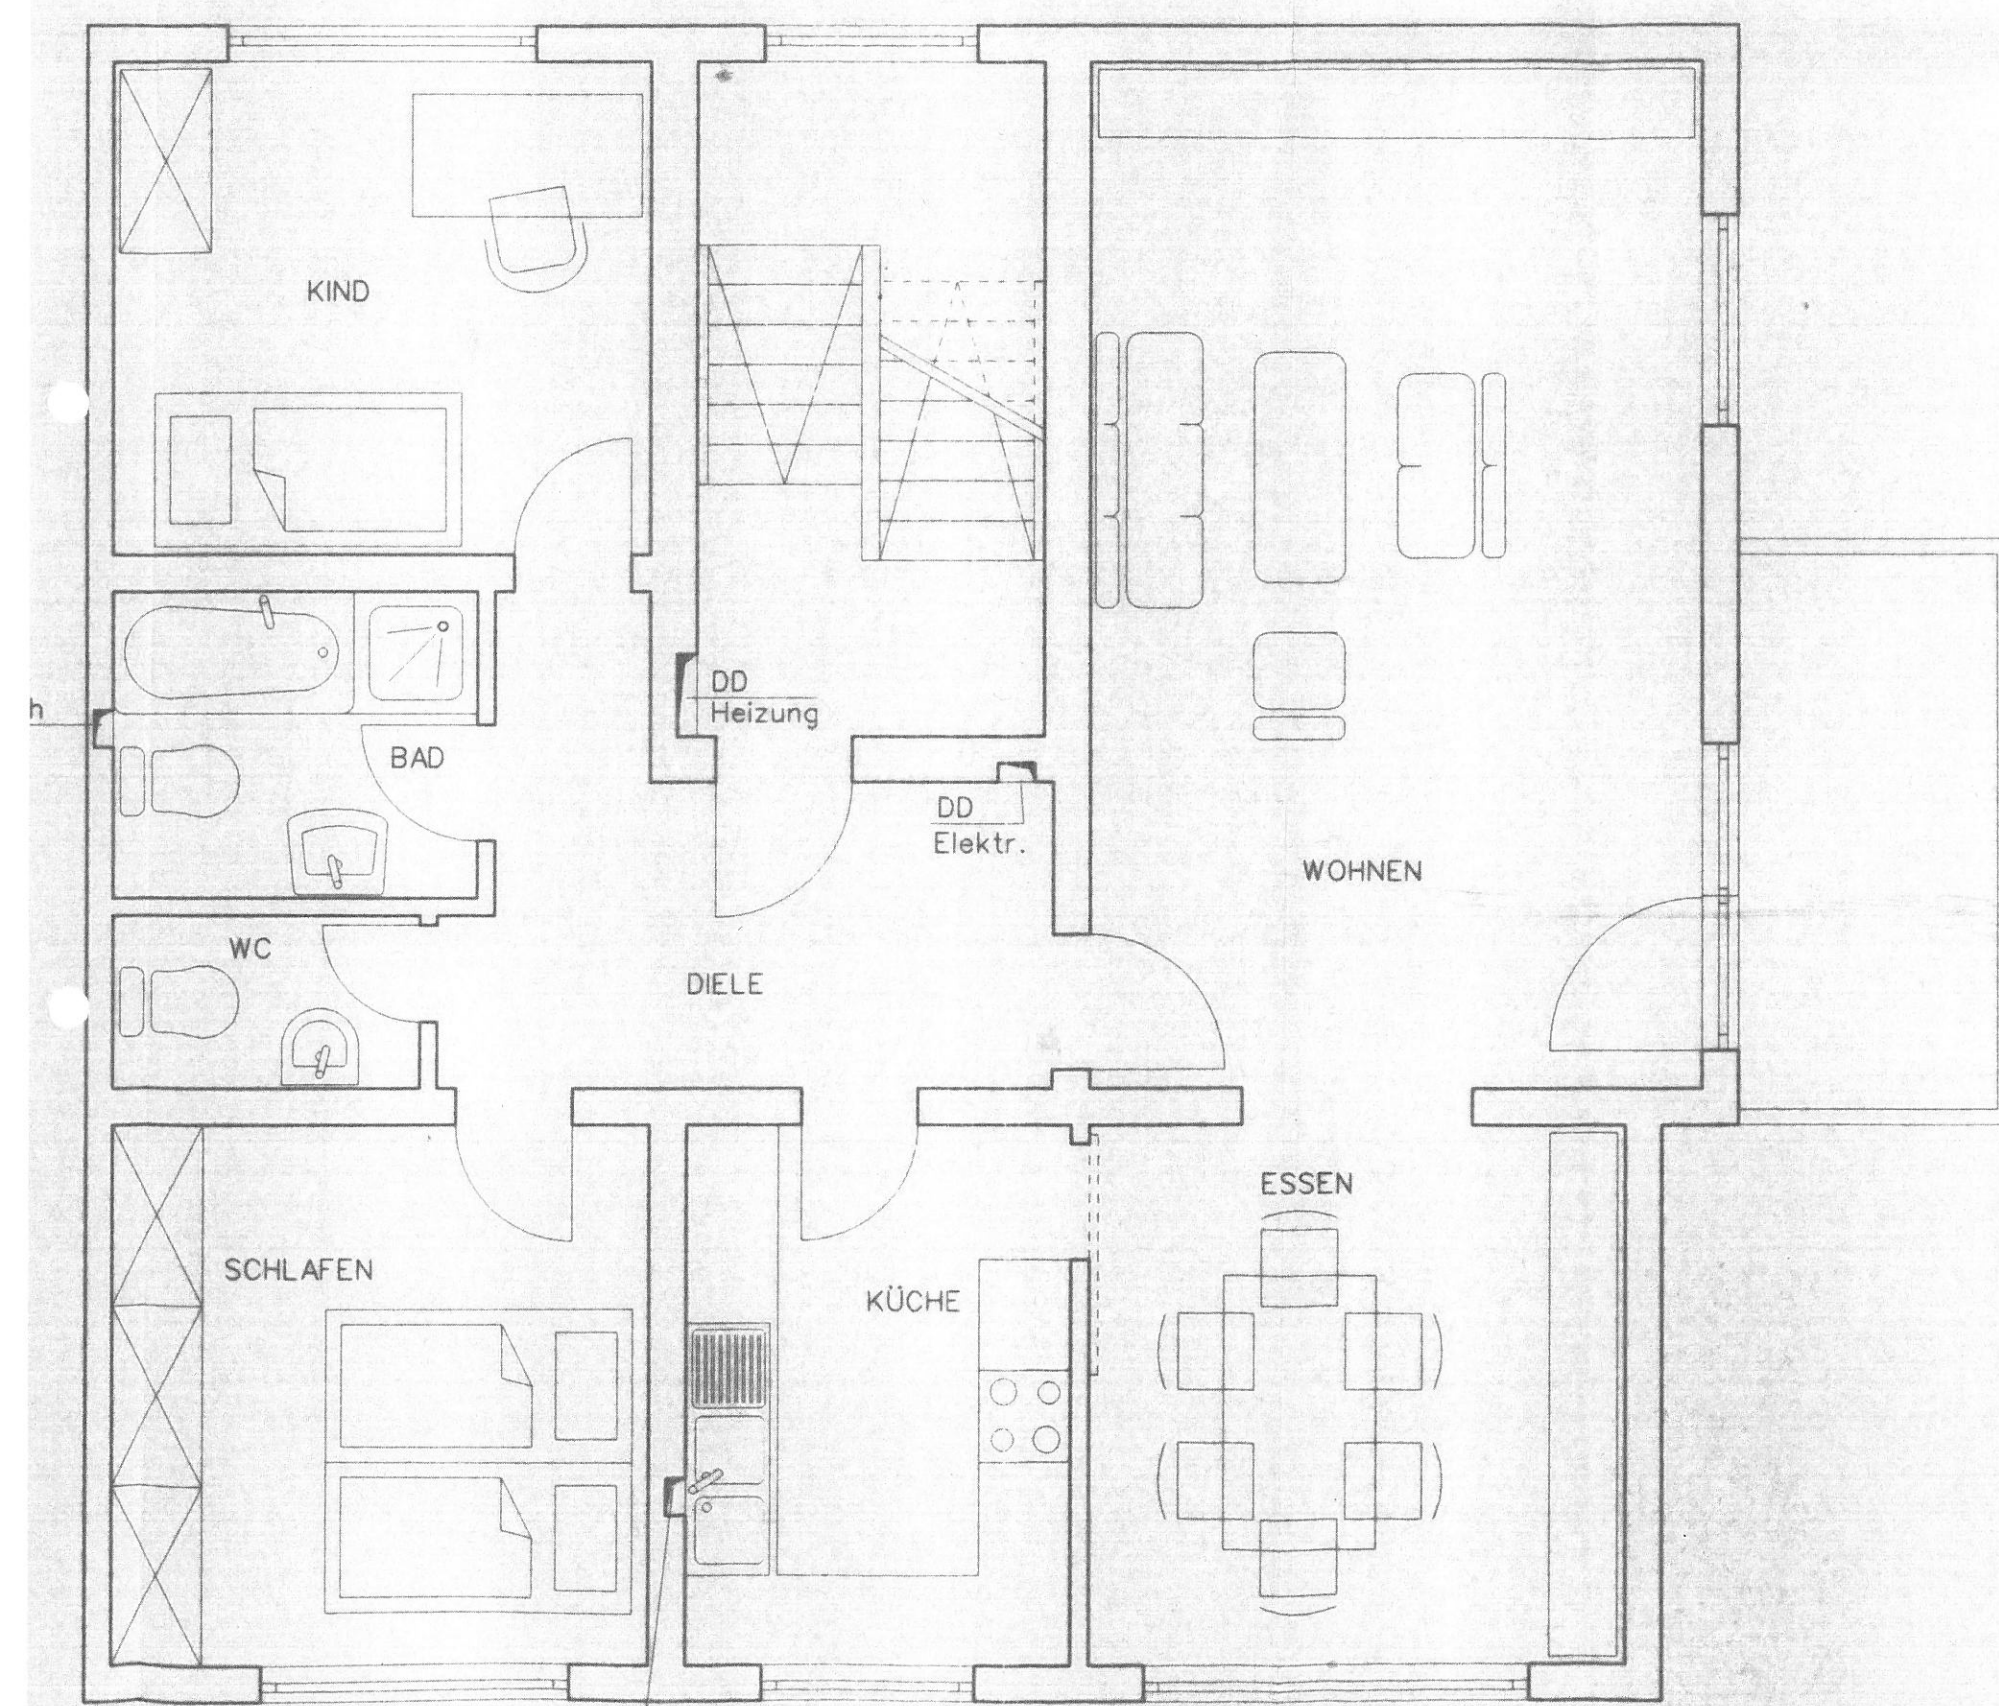
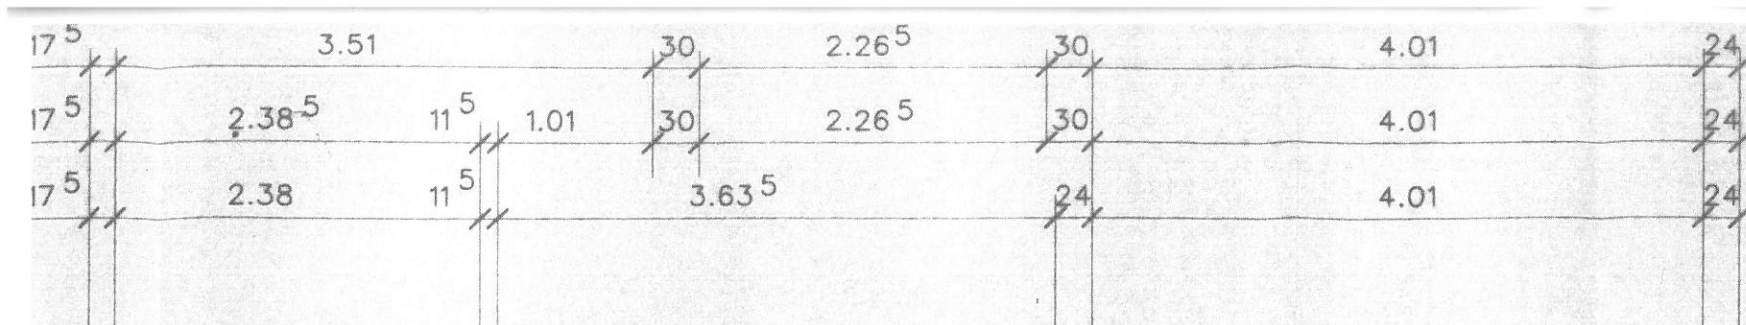


DD - ü.Dach
Wasser

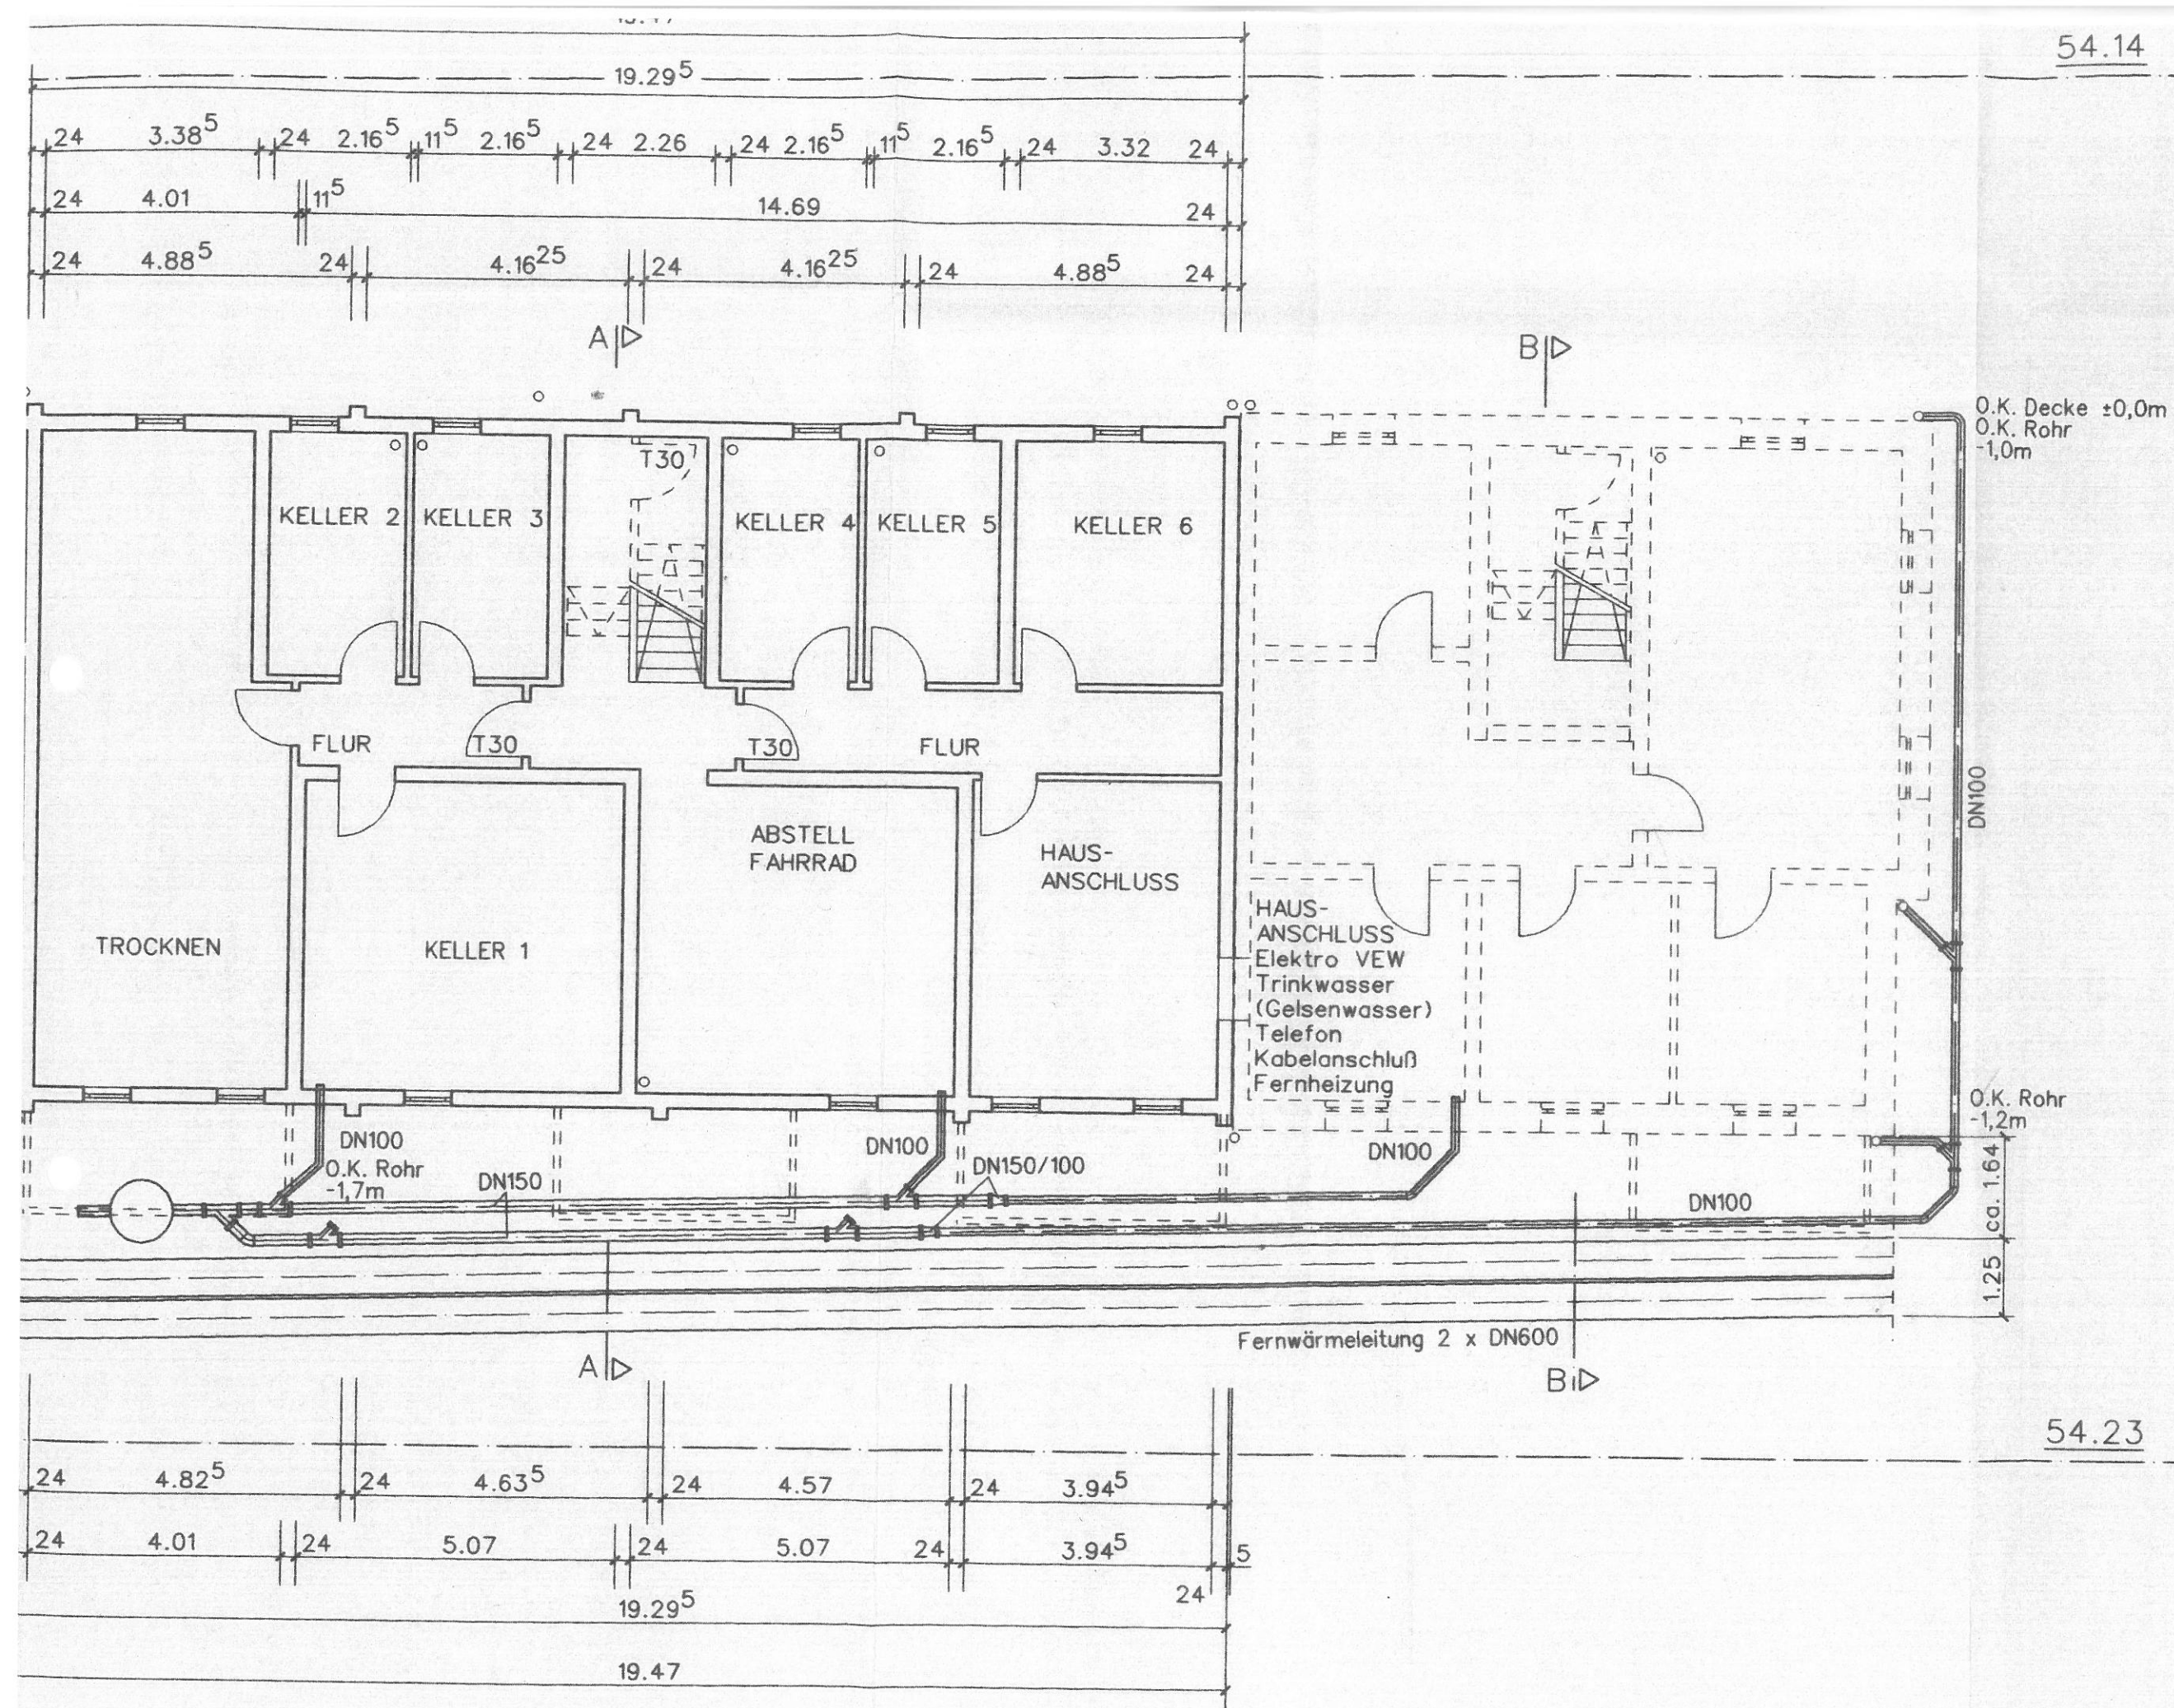


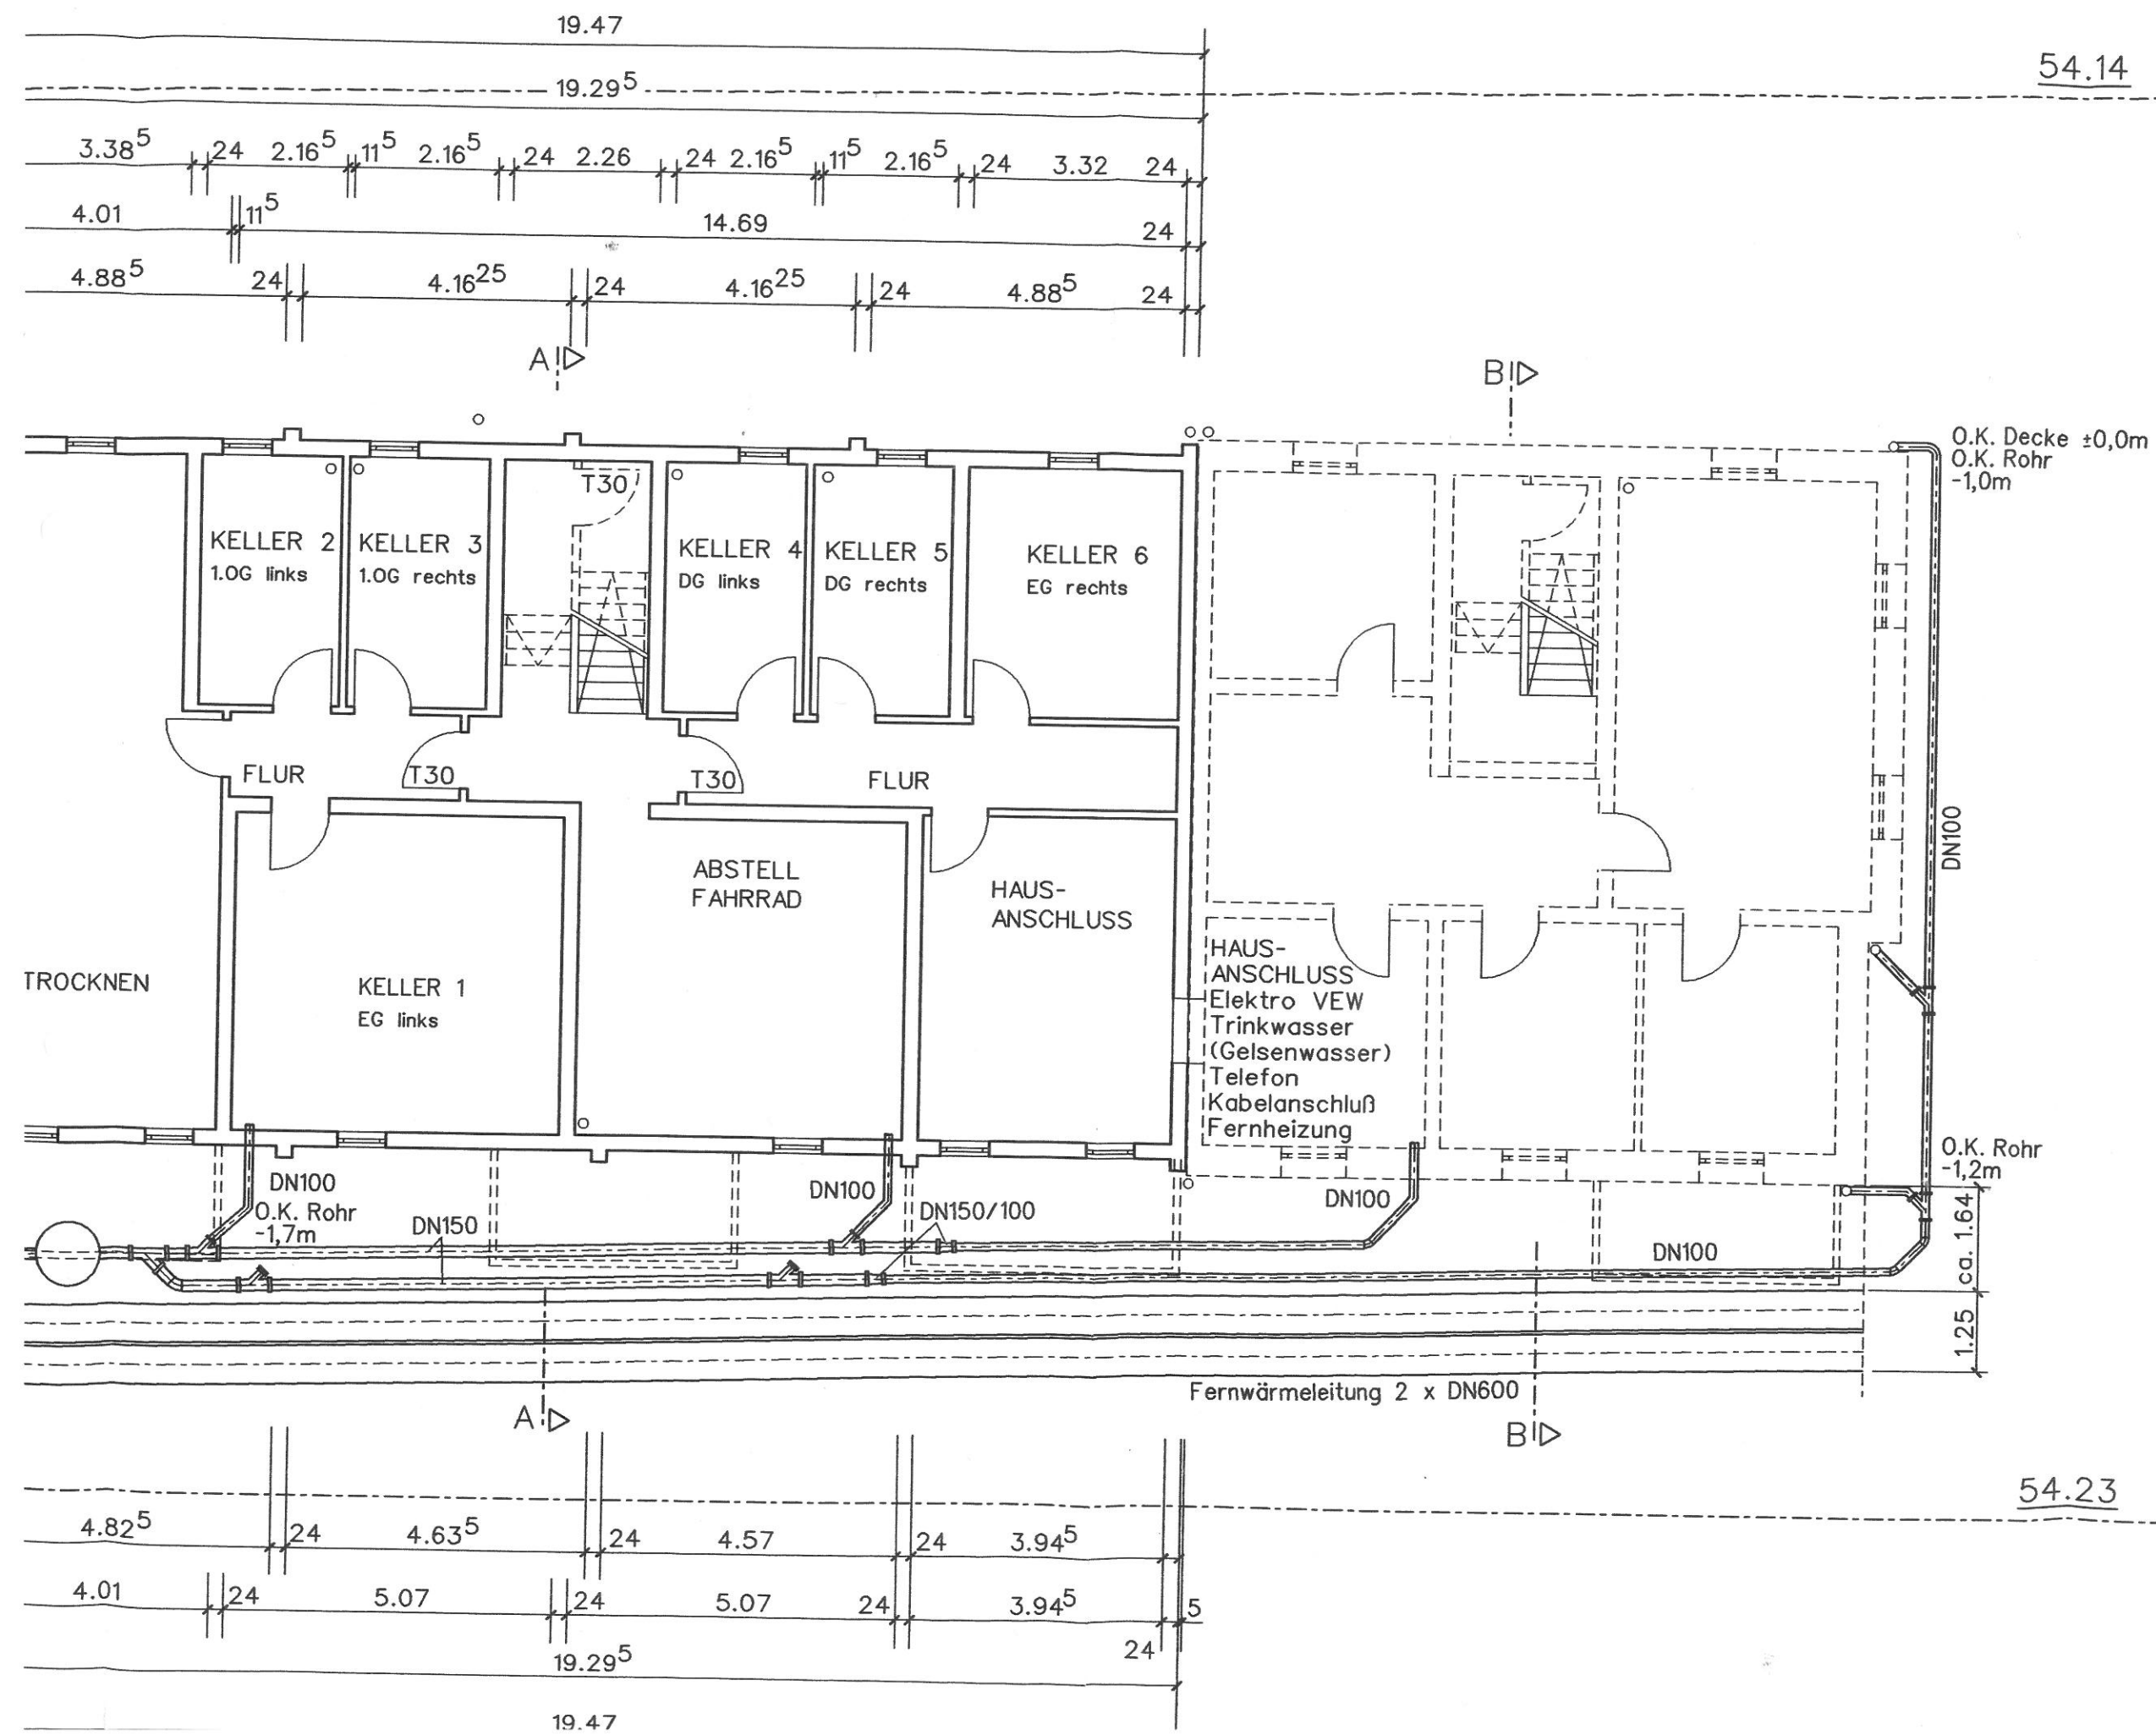

54.14

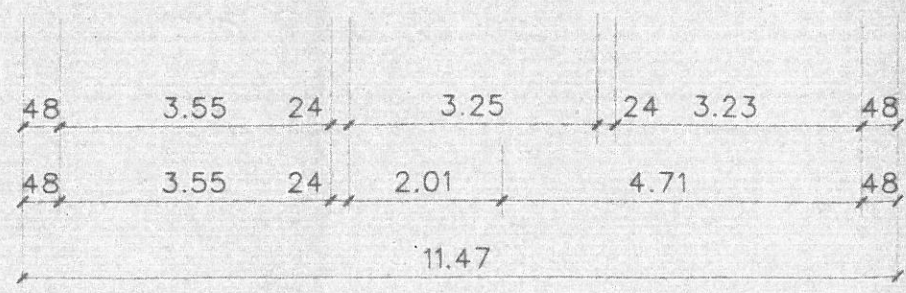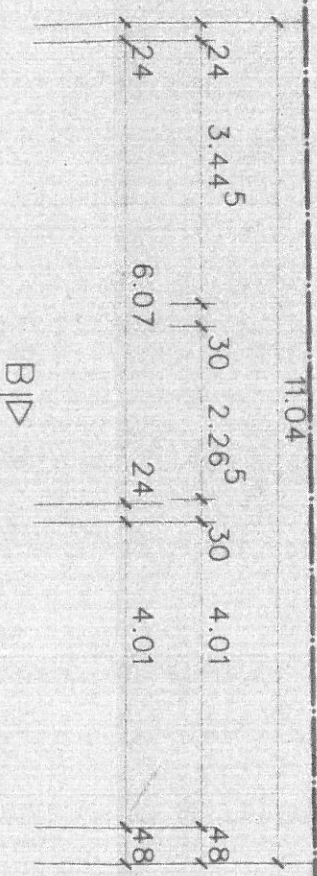


Fernwärmleitung 2 x DN600

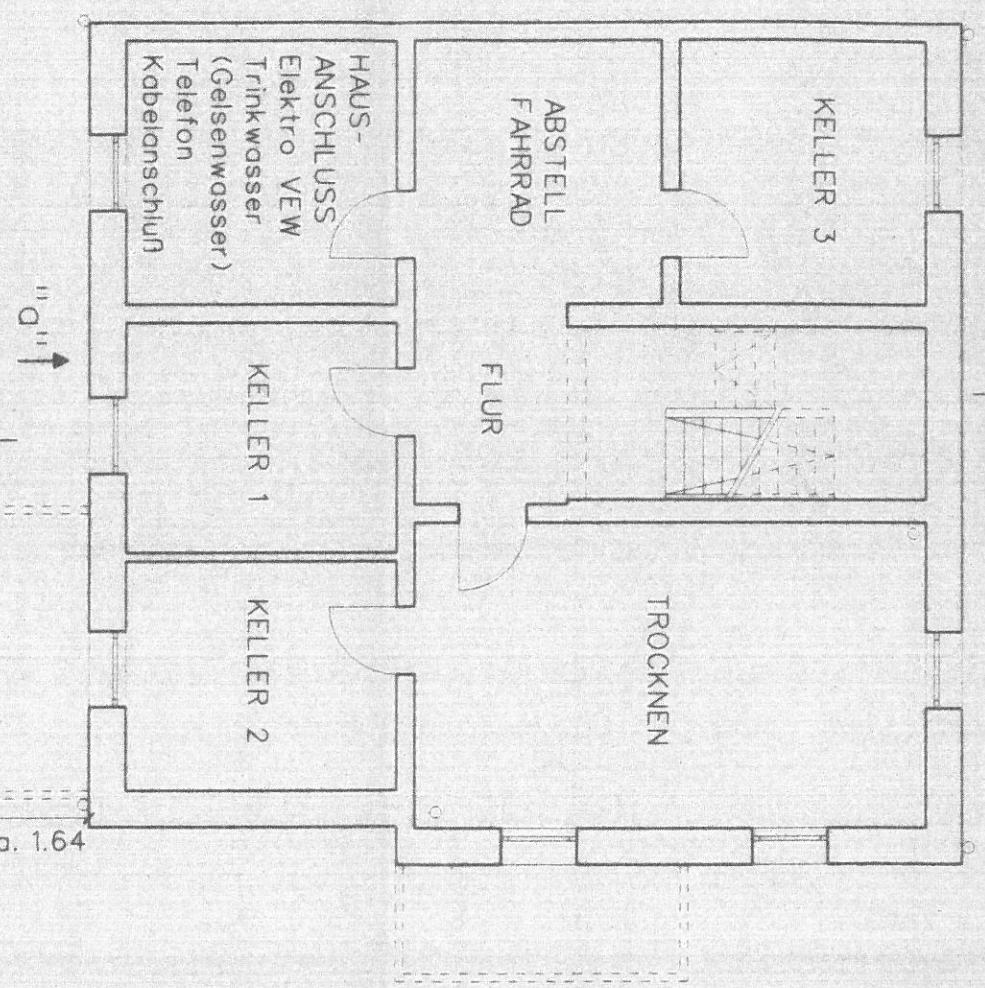


B-D


54.23

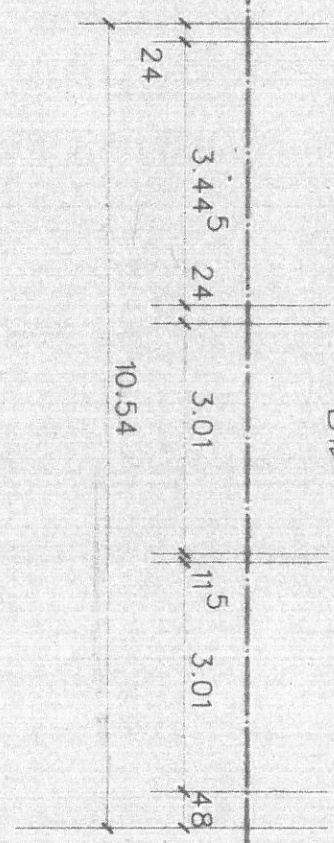

Ansicht "a"

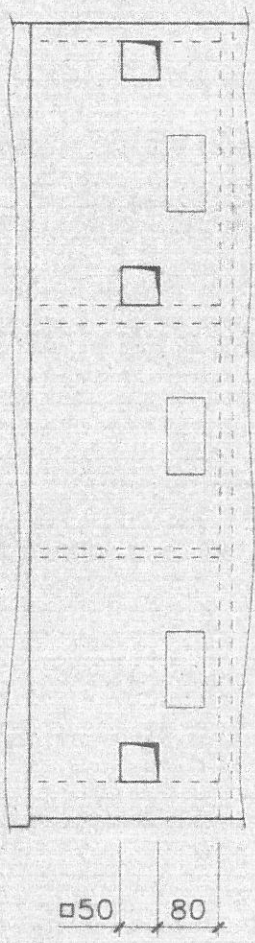

Pflaster 517m²

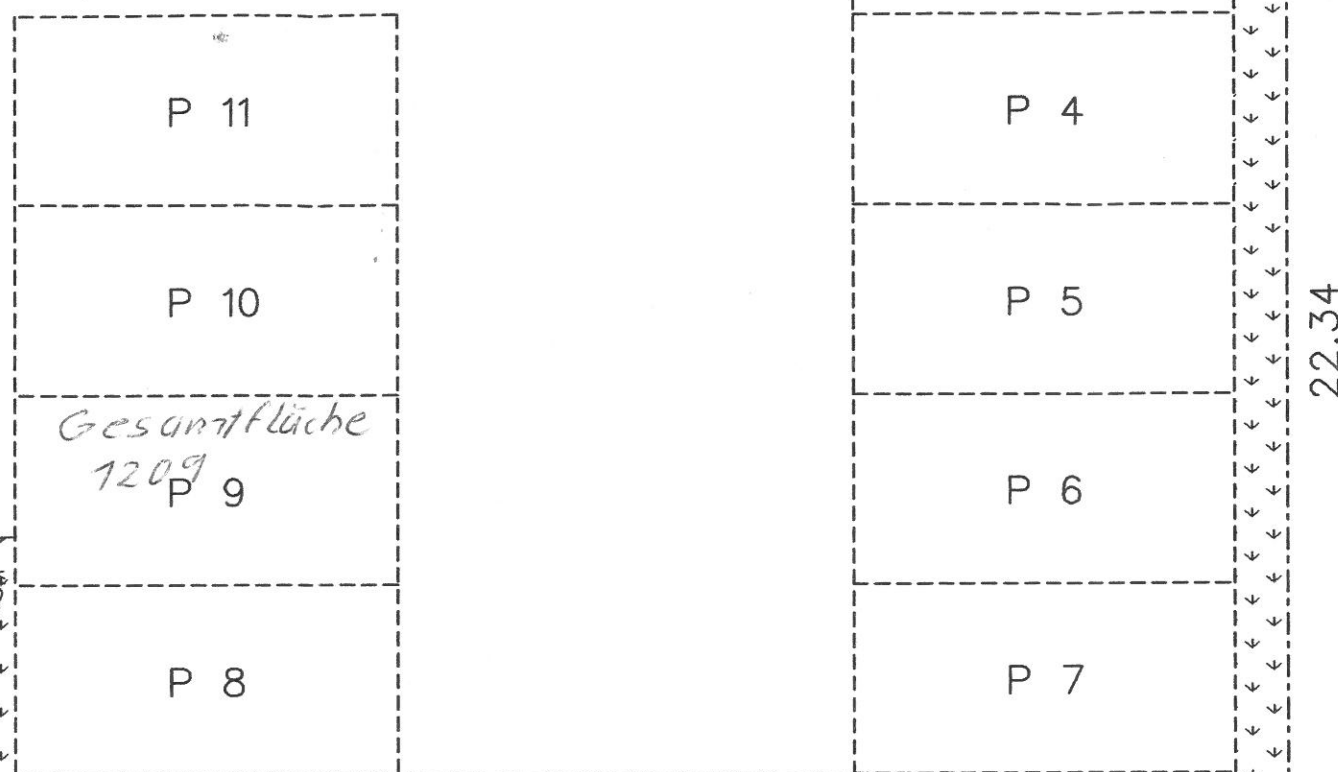

Kinderspielplatz

Rasen 347

NEUBAU VON ~~11~~ WOHNHEIMEN
45663 RECKLINGHAUSEN

KÖNIG-LUDWIG STR. 12

ARCHITEKT

DIPL. ING.

KLAUS W. WISCHELOH

AUF DER WENGE 13

44651 HERNE 2

TEL.: 02325/3901 FAX 02325/3

BAUHERR

F.-G. HAUSMANN

ELBESTRASSE 7

45768 MARL

TEL.: 02365/1040

DARSTELLUNG

Parkplätze

MASZTAB


M. 1:100

HERNE 2, IM JUNI 1998

GEZ.:

54.14

Pflaster 517 m²

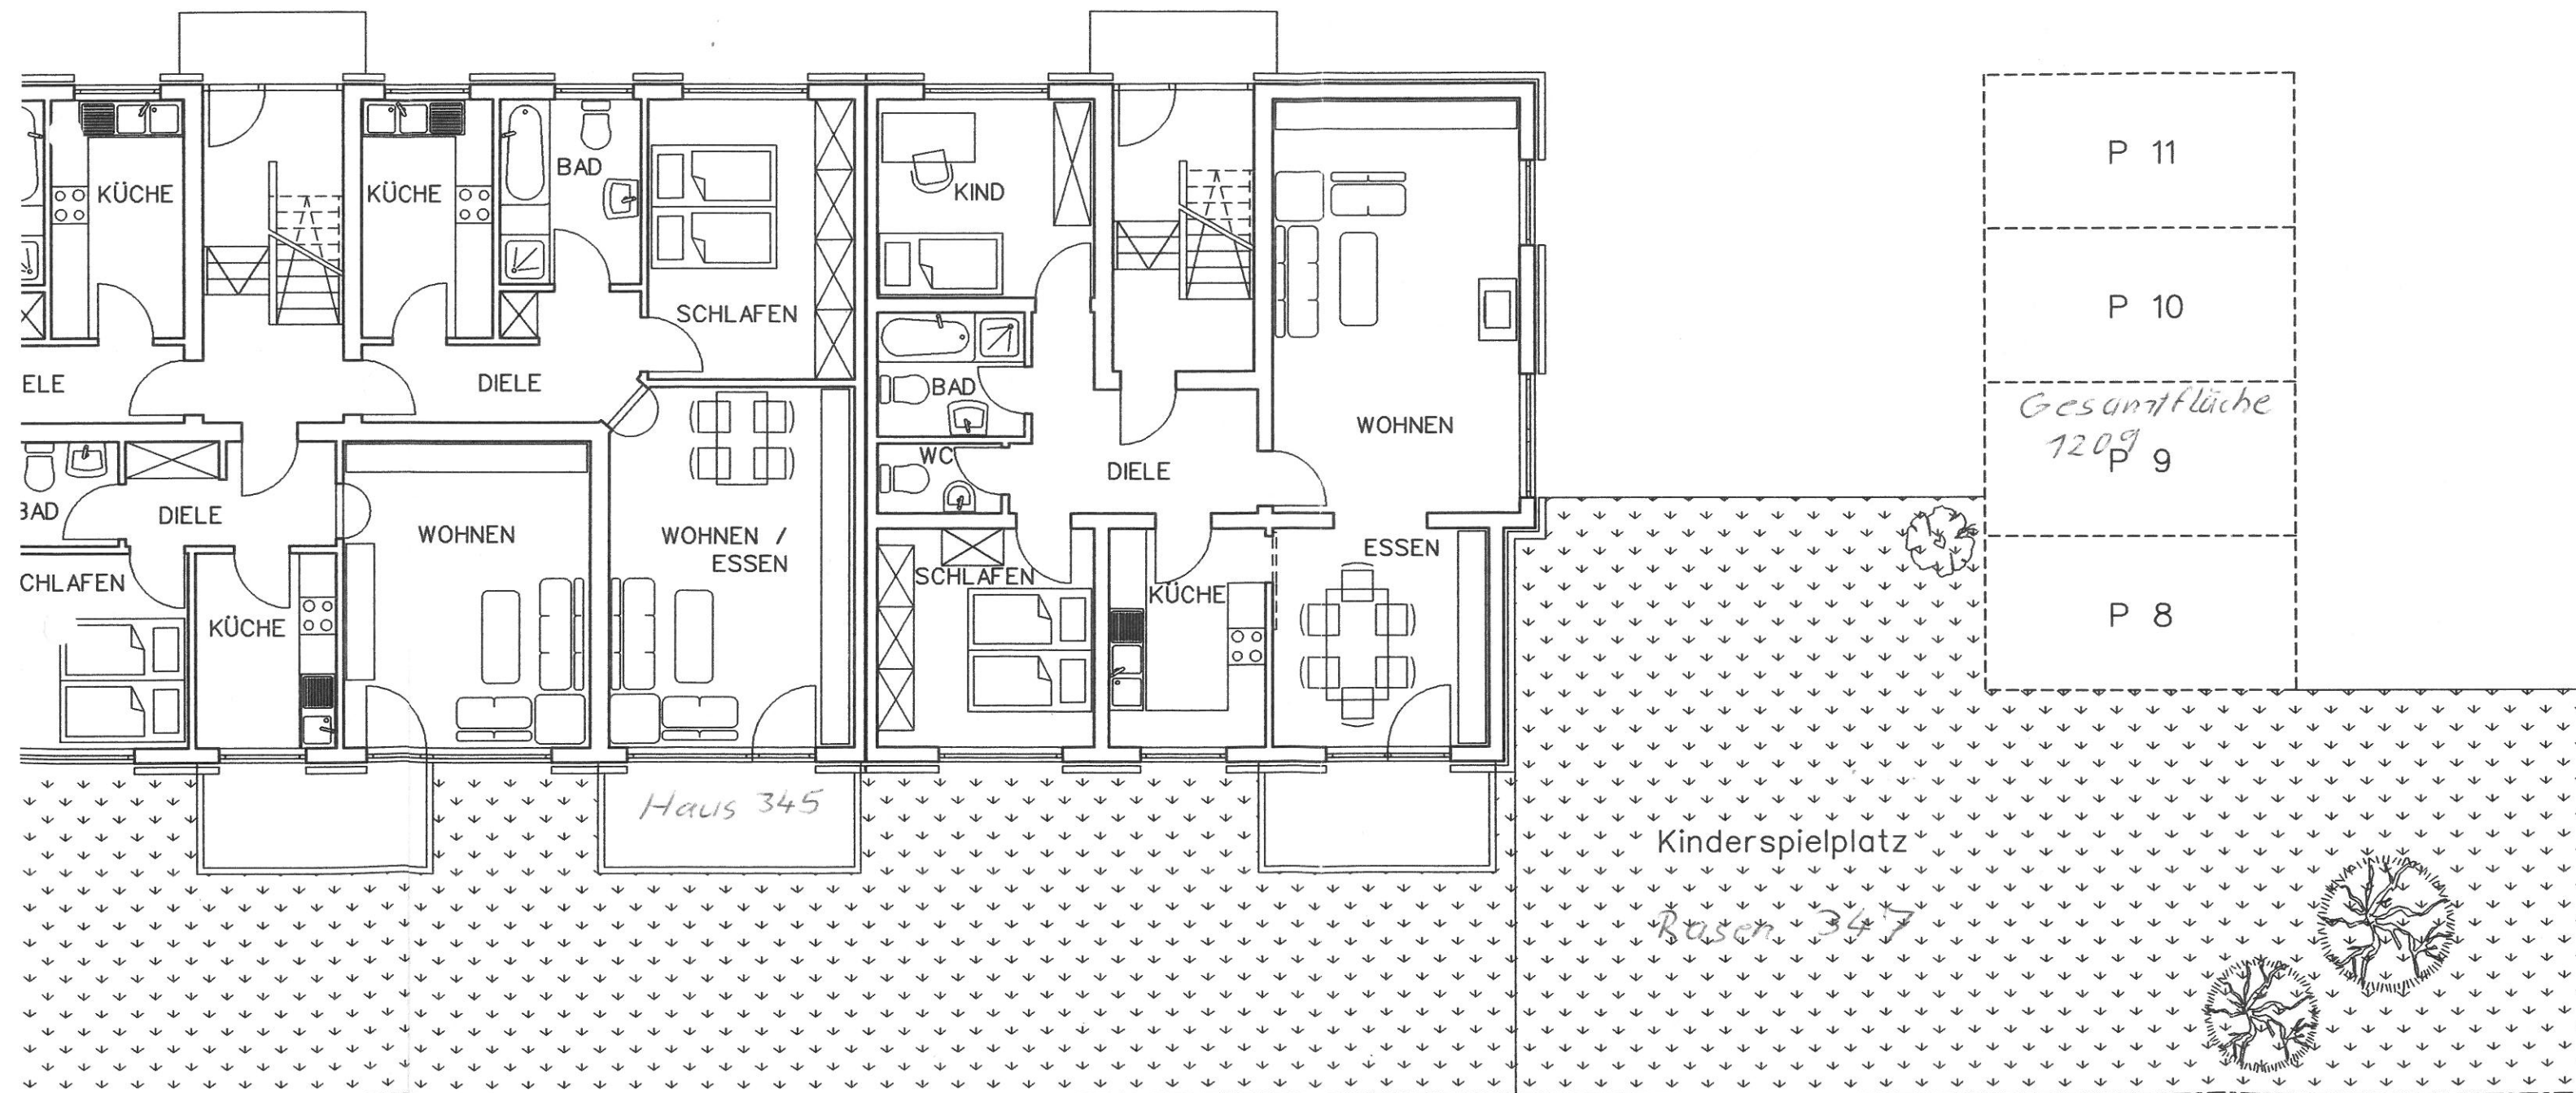

54.23

