

GRUNDRISS ERDGESCHOSS

Aufteilung des Mehrfamilienwohnhauses in 11 ETW und der Garagenanlage nach WEG in 45897 Gelsenkirchen, Emil-Zimmermann-Allee 8

Antragsteller:

KIMA GbR, Castroper Straße 107, 44628 Herne

Darstellung:


Grundriss Erdgeschoß M. 1:100

Entwurfsverfasser:

Dipl. Ing. Architekt Egon Dannenberg

Herne, im Juli 2014

Egon Dannenberg

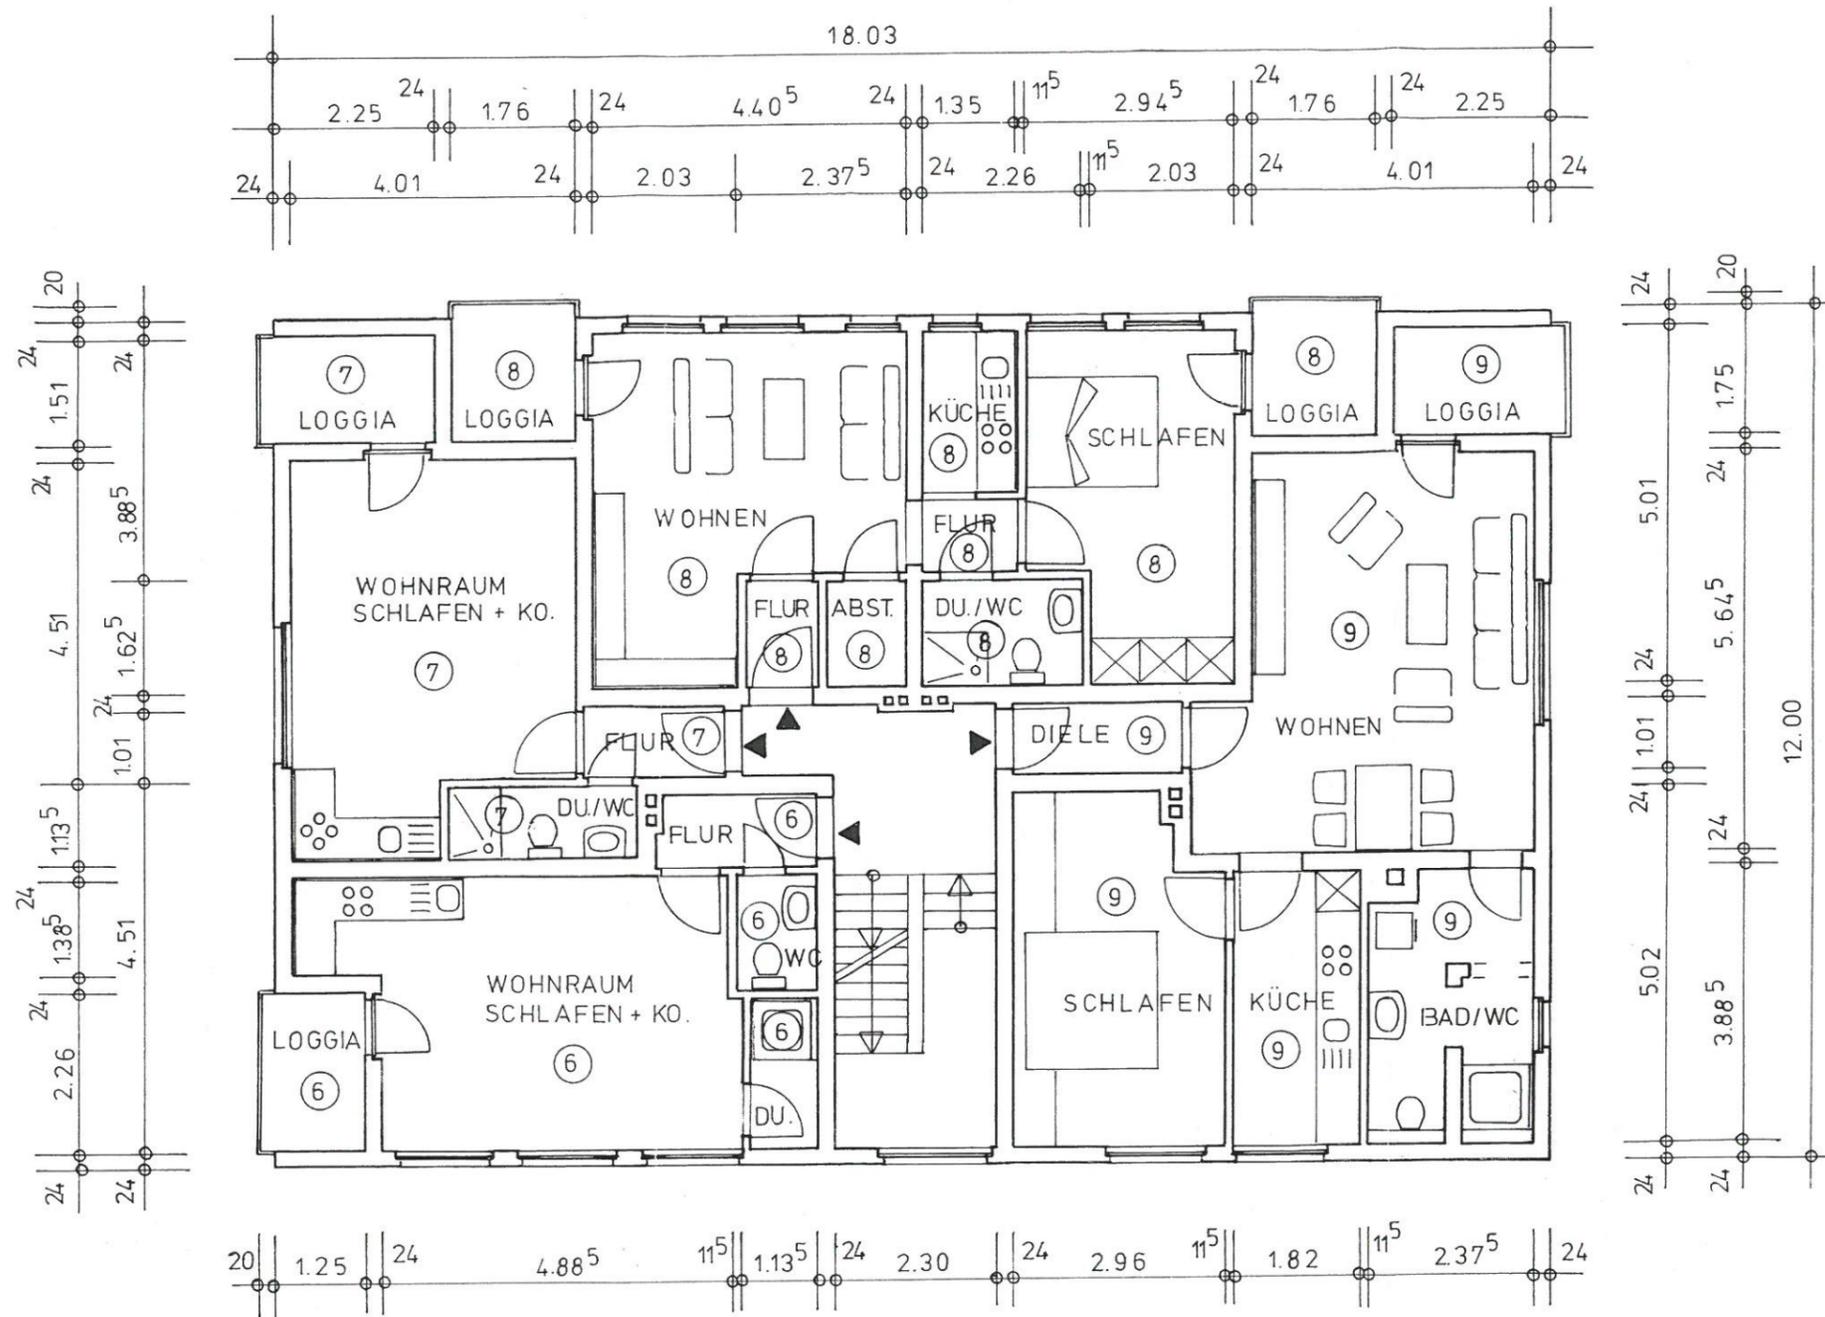

GRUNDRISS OBERGESCHOSS


Aufteilung des Mehrfamilienwohnhauses in 11 ETW und der Garagenanlage nach WEG in 45897 Gelsenkirchen, Emil-Zimmermann-Allee 8

Antragsteller: KIMA GbR, Castroper Straße 107, 44628 Herne

Darstellung: Grundriss Obergeschoß M. 1:100

Entwurfsverfasser: Dipl. Ing. Architekt Egon Dannenberg

Herne, im Juli 2014

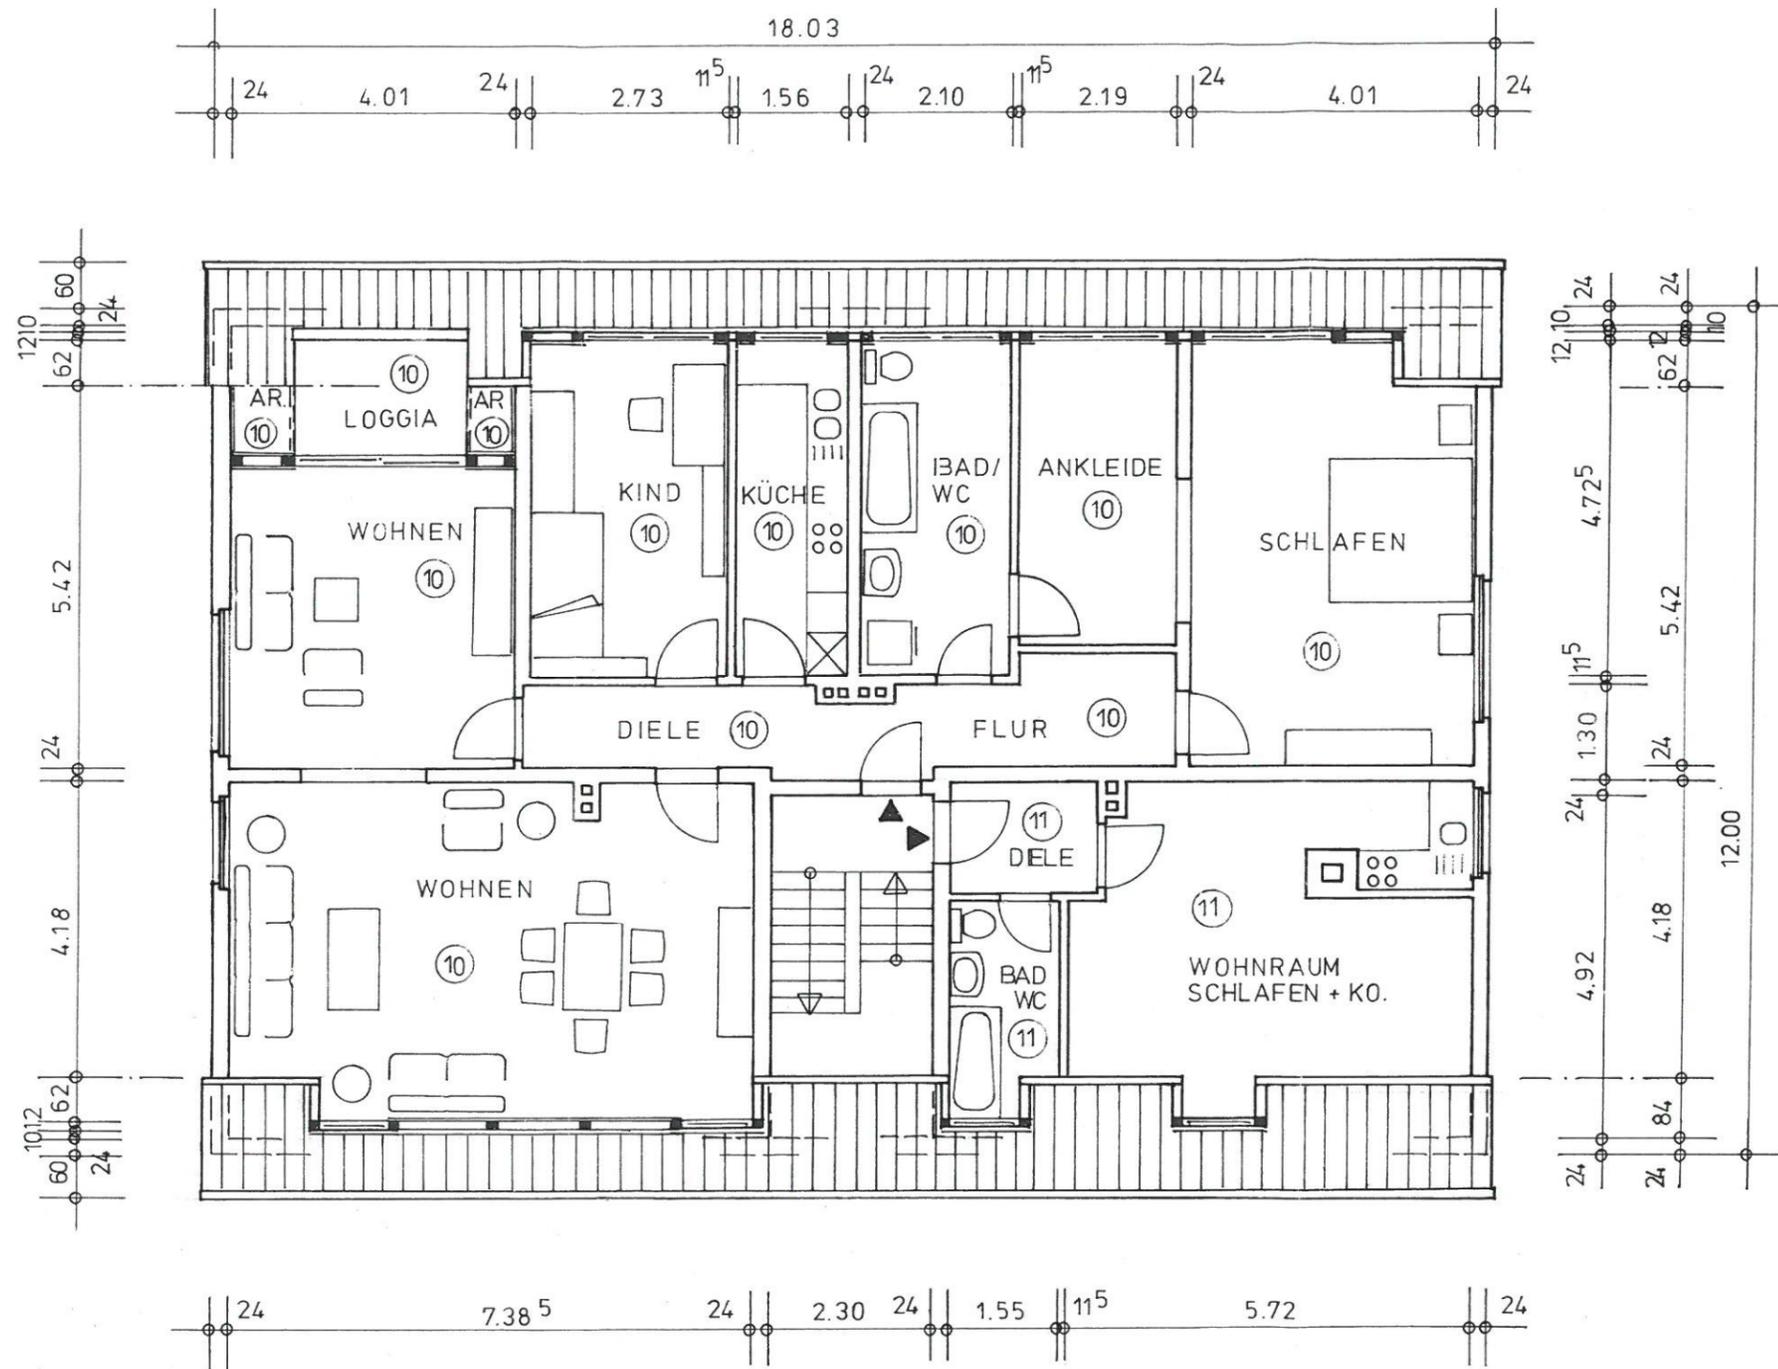

GRUNDRISS DACHGESCHOSS

Aufteilung des Mehrfamilienwohnhauses in 11 ETW und der Garagenanlage nach WEG in 45897 Gelsenkirchen, Emil-Zimmermann-Allee 8

Antragsteller:

KIMA GbR, Castroper Straße 107, 44628 Herne


Darstellung:

Grundriss Dachgeschoß M. 1:100

Entwurfsverfasser:

Dipl. Ing. Architekt Egon Dannenberg

Herne, im Juli 2014

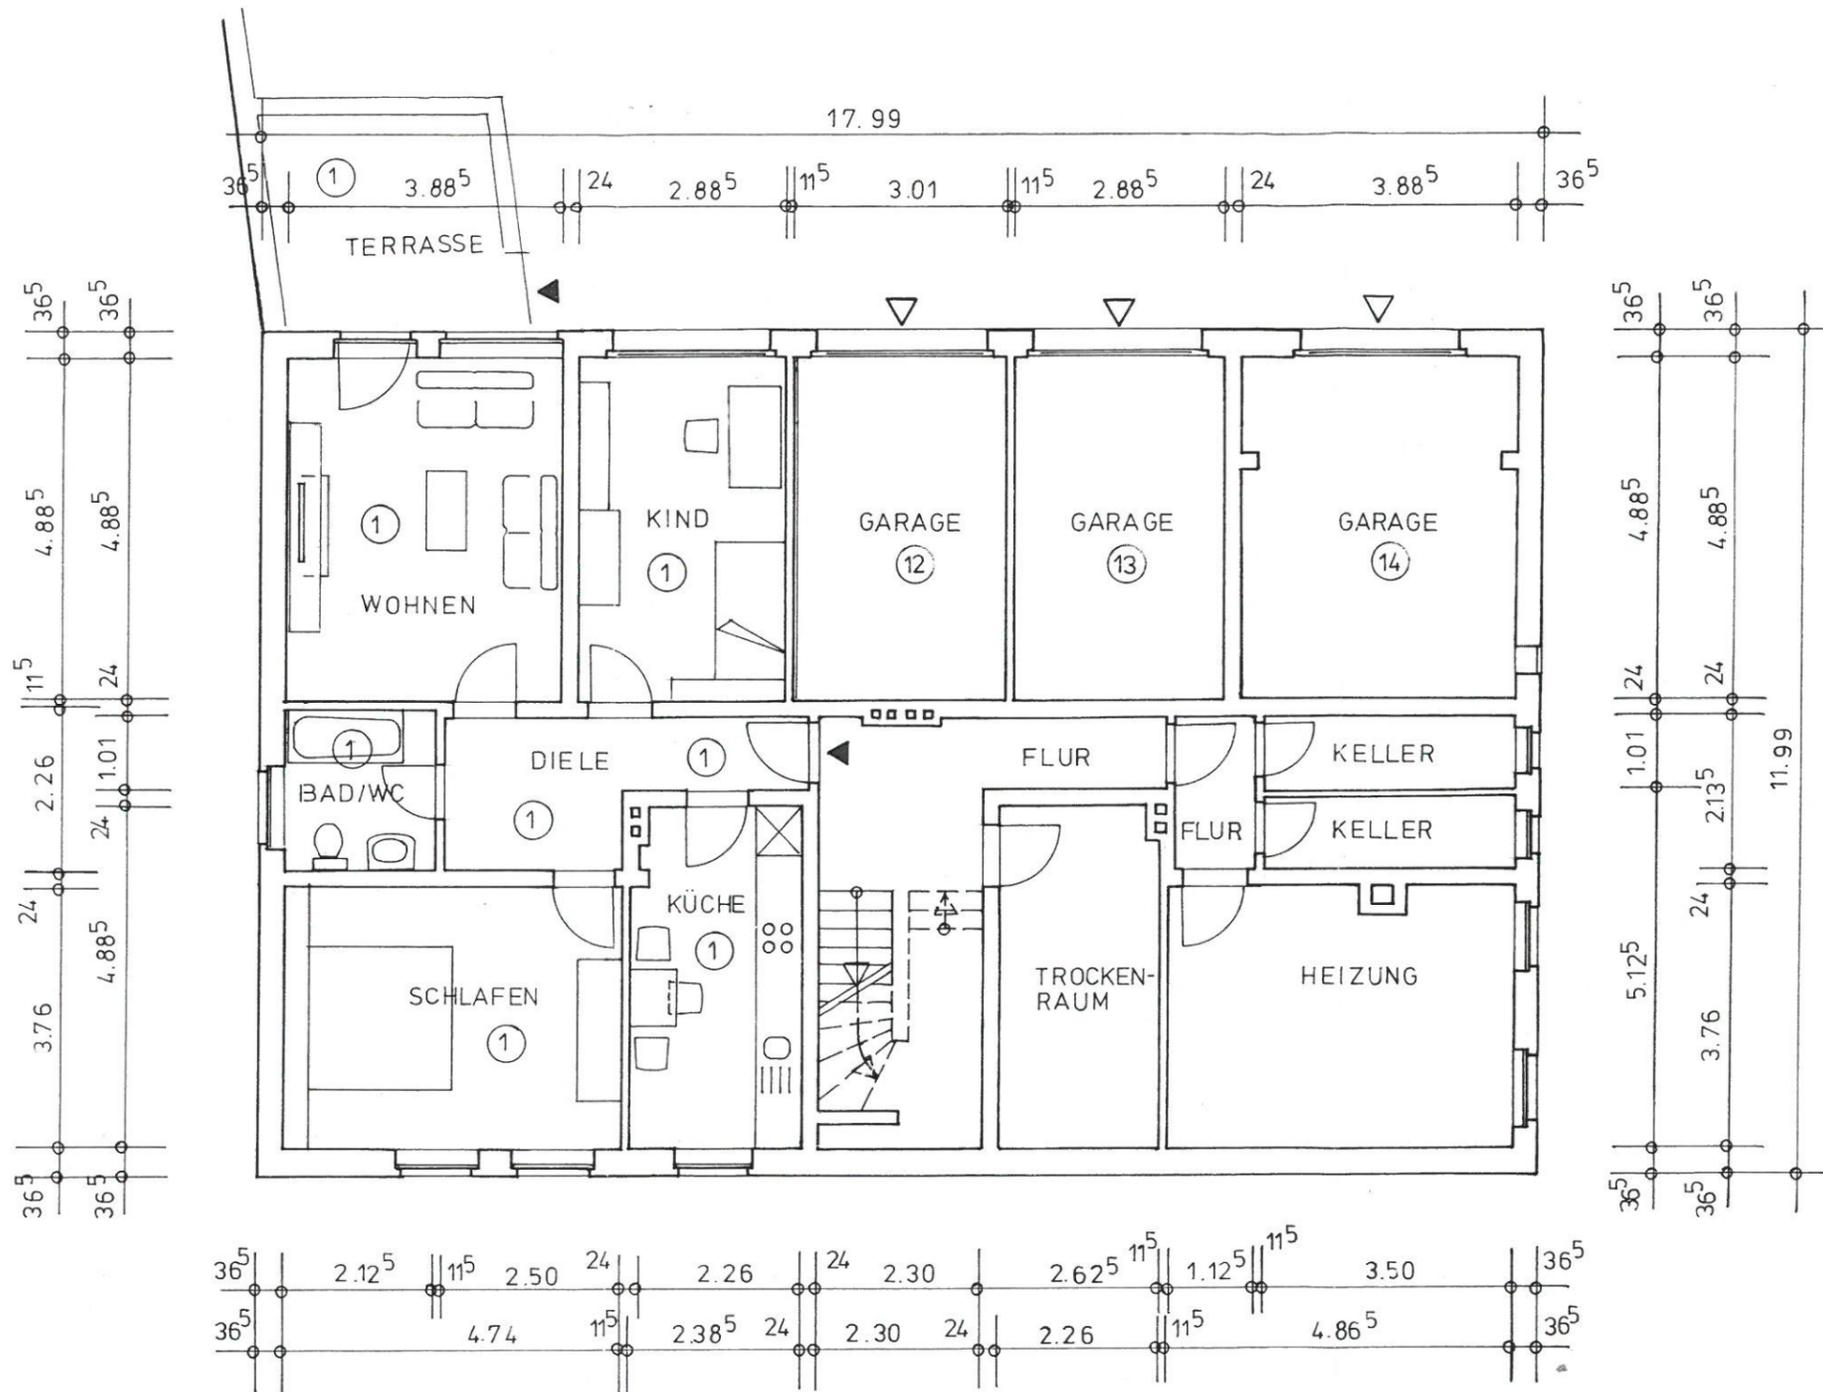

GRUNDRISS KELLERGESCHOSS

Aufteilung des Mehrfamilienwohnhauses in 11 ETW und der Garagenanlage nach WEG in 45897 Gelsenkirchen, Emil-Zimmermann-Allee 8

Antragsteller:

KIMA GbR, Castroper Straße 107, 44628 Herne


Darstellung:

Grundriss Kellergeschoß M. 1:100

Entwurfsverfasser:

Dipl. Ing. Architekt Egon Dannenberg

Herne, im Juli 2014

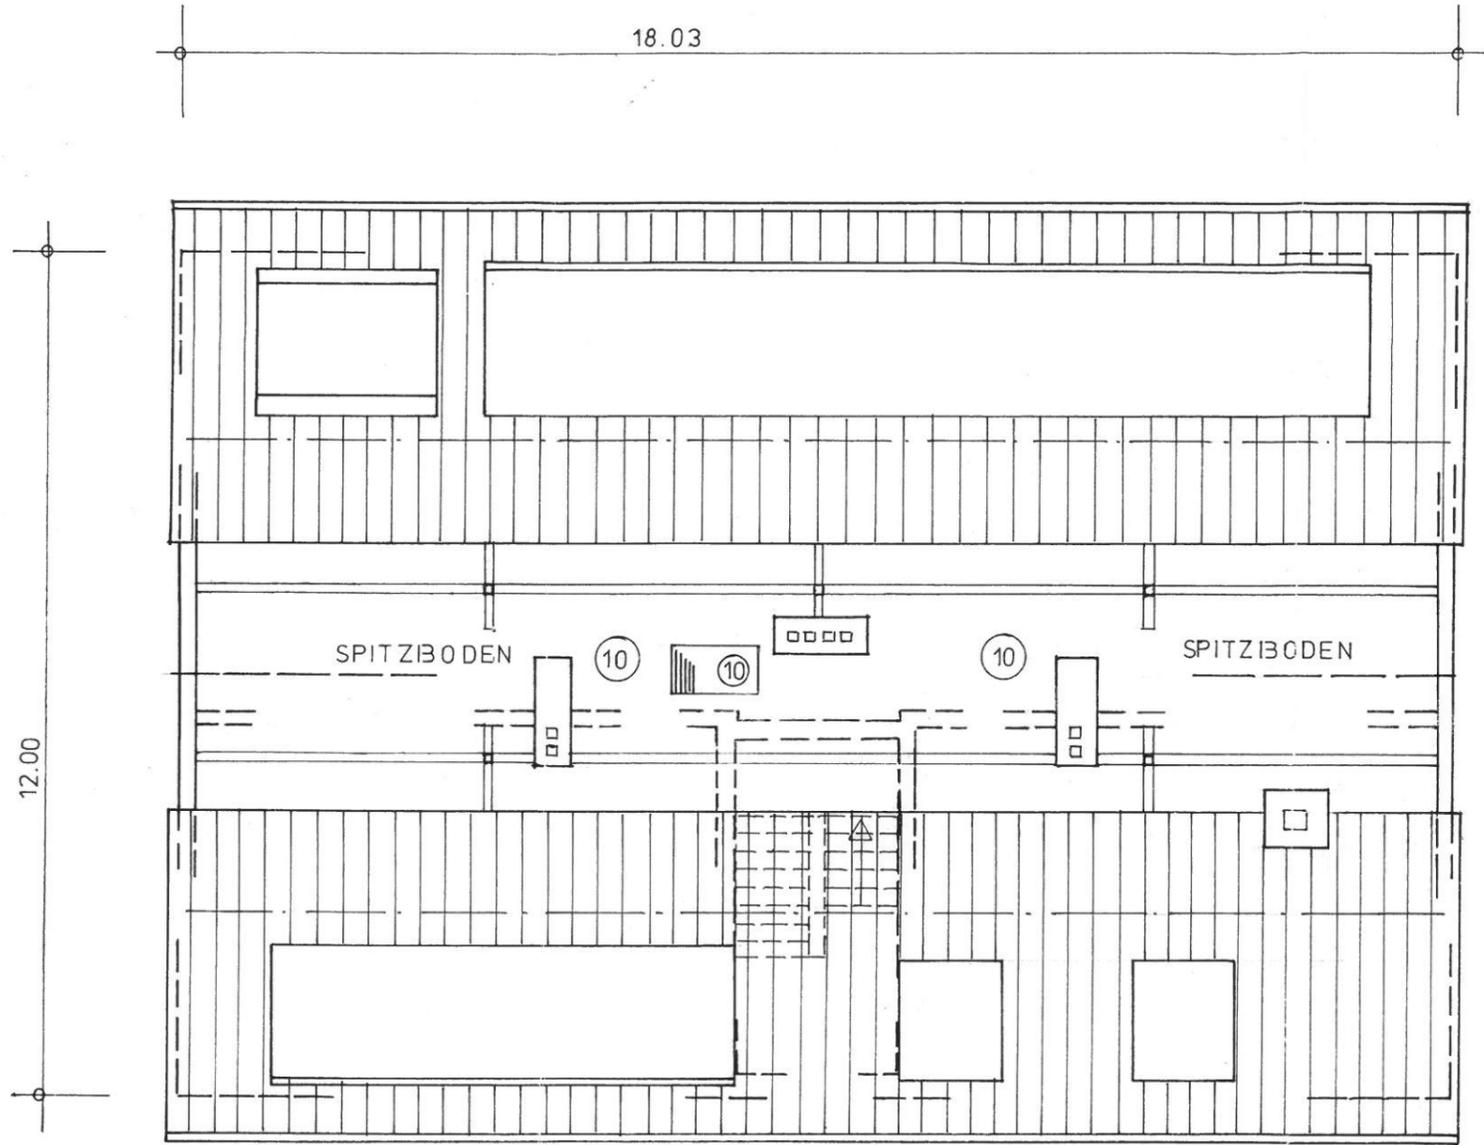

SPITZBODEN

Aufteilung des Mehrfamilienwohnhauses in 11 ETW und der Garagenanlage nach WEG in 45897 Gelsenkirchen, Emil-Zimmermann-Allee 8

Antragsteller:

KIMA GbR, Castroper Straße 107, 44628 Herne


Darstellung:

Grundriss Spitzboden M. 1:100


Entwurfsverfasser:

Dipl. Ing. Architekt Egon Dannenberg

Herne, im Juli 2014

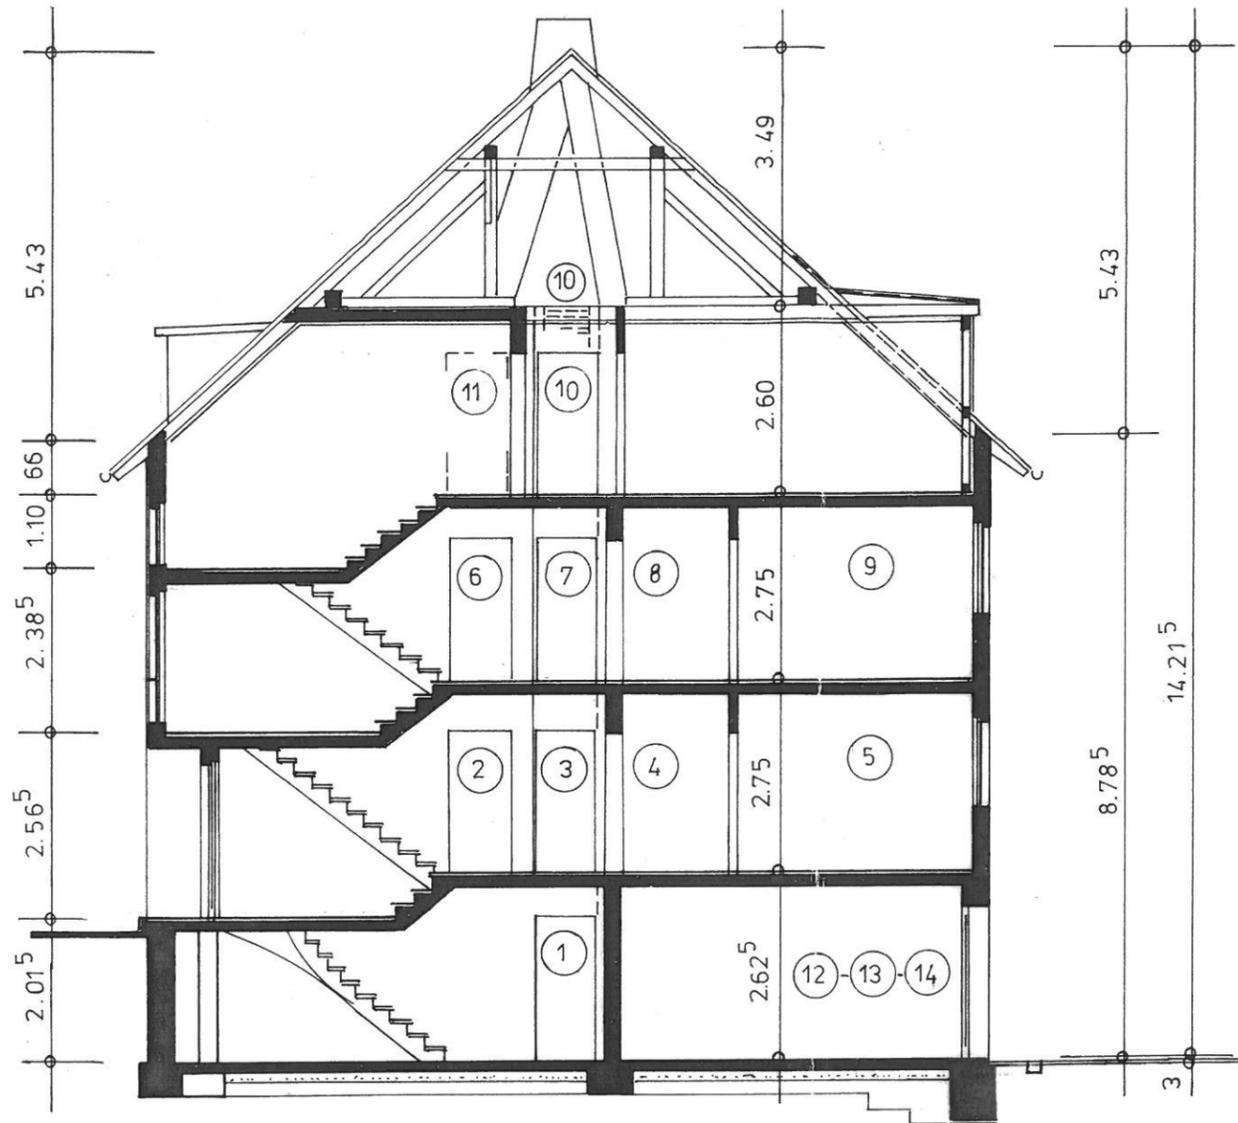

SCHNITTZEICHNUNG

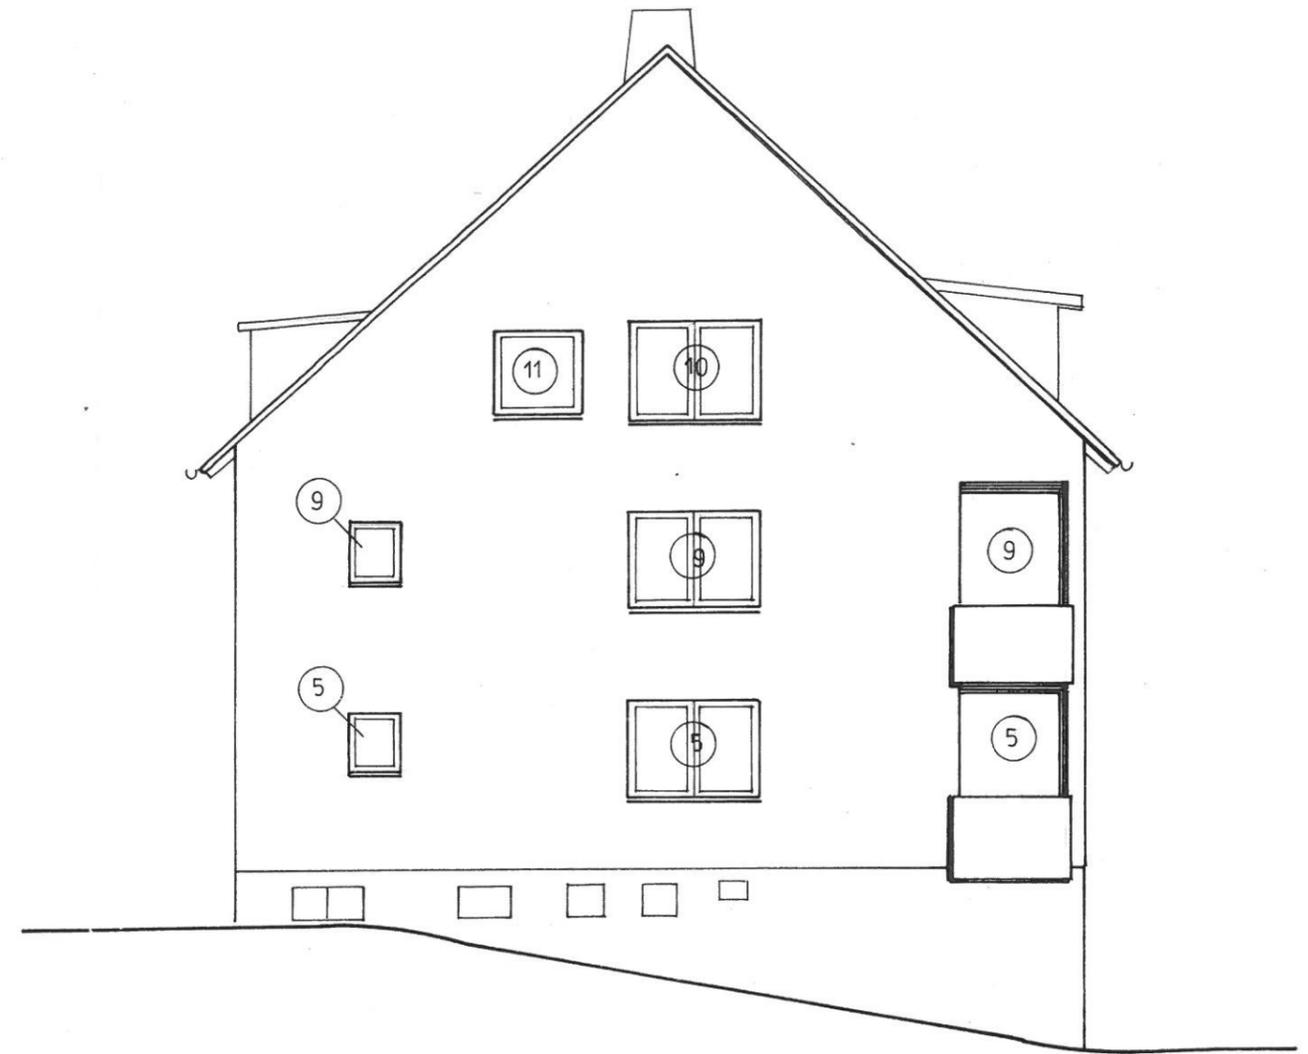

GIEBELANSICHT WESTEN

Aufteilung des Mehrfamilienwohnhauses in 11 ETW und der Garagenanlage nach WEG in 45897 Gelsenkirchen, Emil-Zimmermann-Allee 8

Antragsteller:

KIMA GbR, Castroper Straße 107, 44628 Herne


Darstellung:

Wohnhaus Schnitt und Ansicht Westen M. 1:100

Entwurfsverfasser:

Dipl. Ing. Architekt Egon Dannenberg

Herne, im Juli 2014

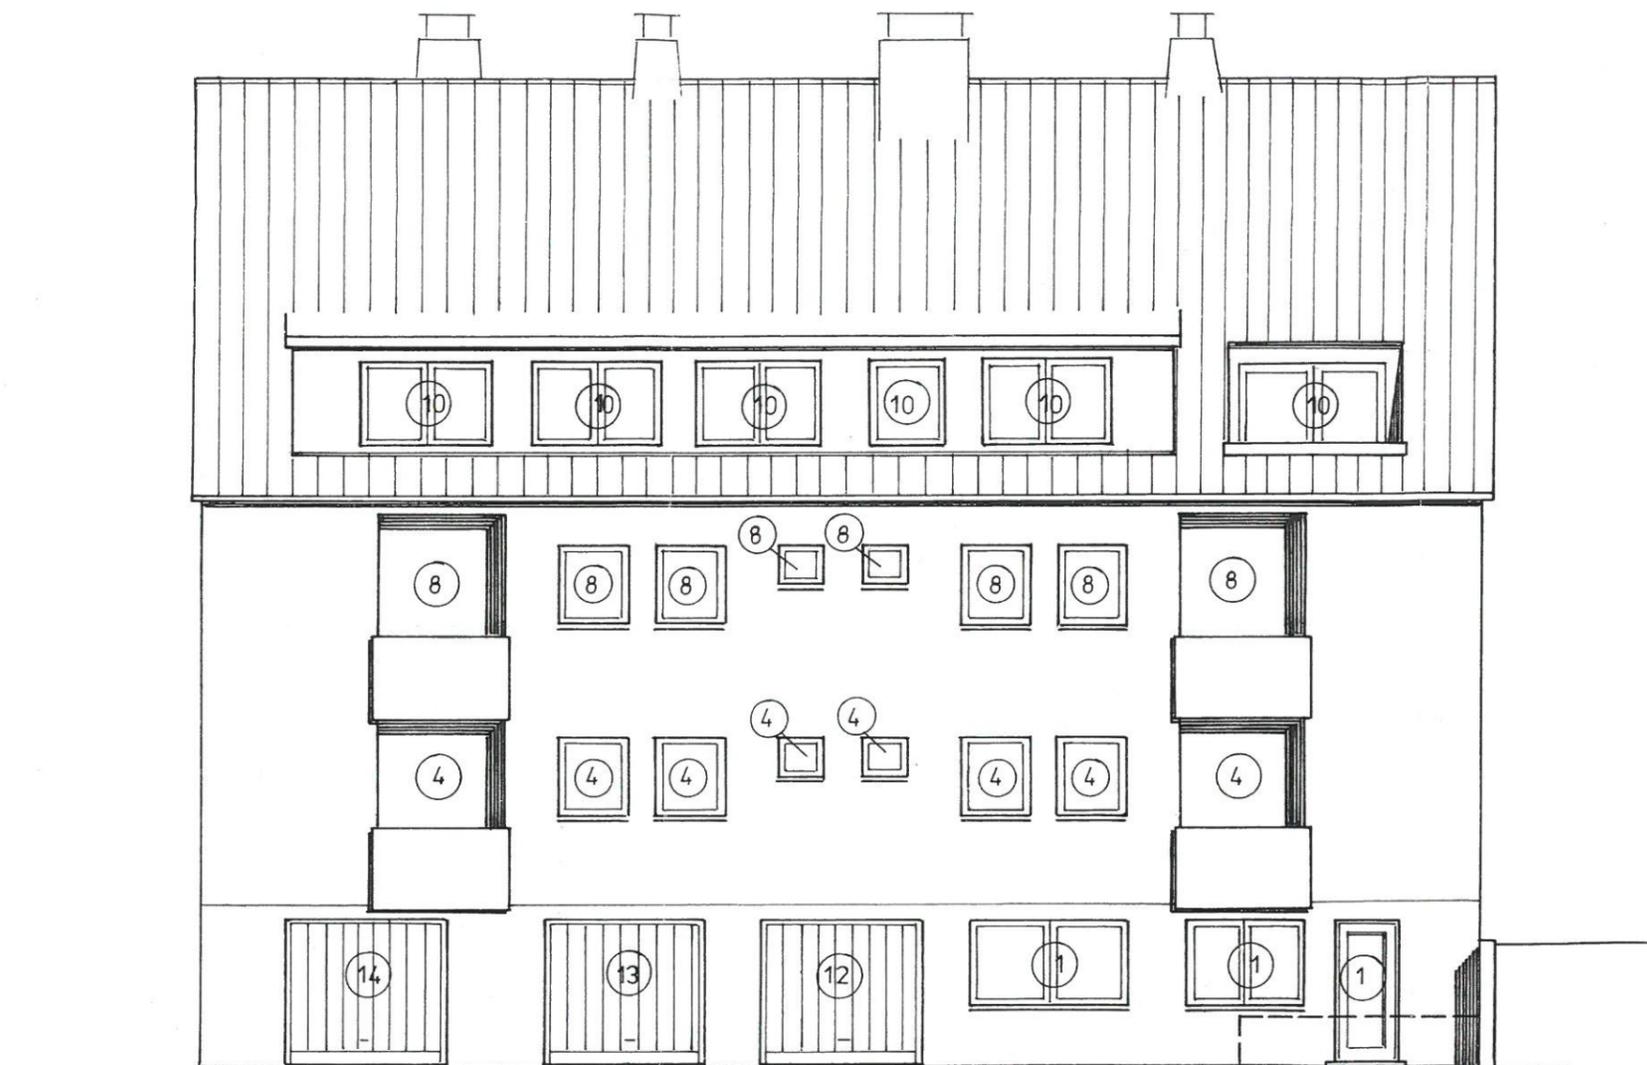

HOFANSICHT SÜDEN

Aufteilung des Mehrfamilienwohnhauses in 11 ETW und der Garagenanlage nach WEG in 45897 Gelsenkirchen, Emil-Zimmermann-Allee 8

Antragsteller:

KIMA GbR, Castroper Straße 107, 44628 Herne

Darstellung:

Hofansicht Süden M. 1:100


Entwurfsverfasser:

Dipl. Ing. Architekt Egon Dannenberg

Herne, im Juli 2014



STRASSENANSICHT NORDEN

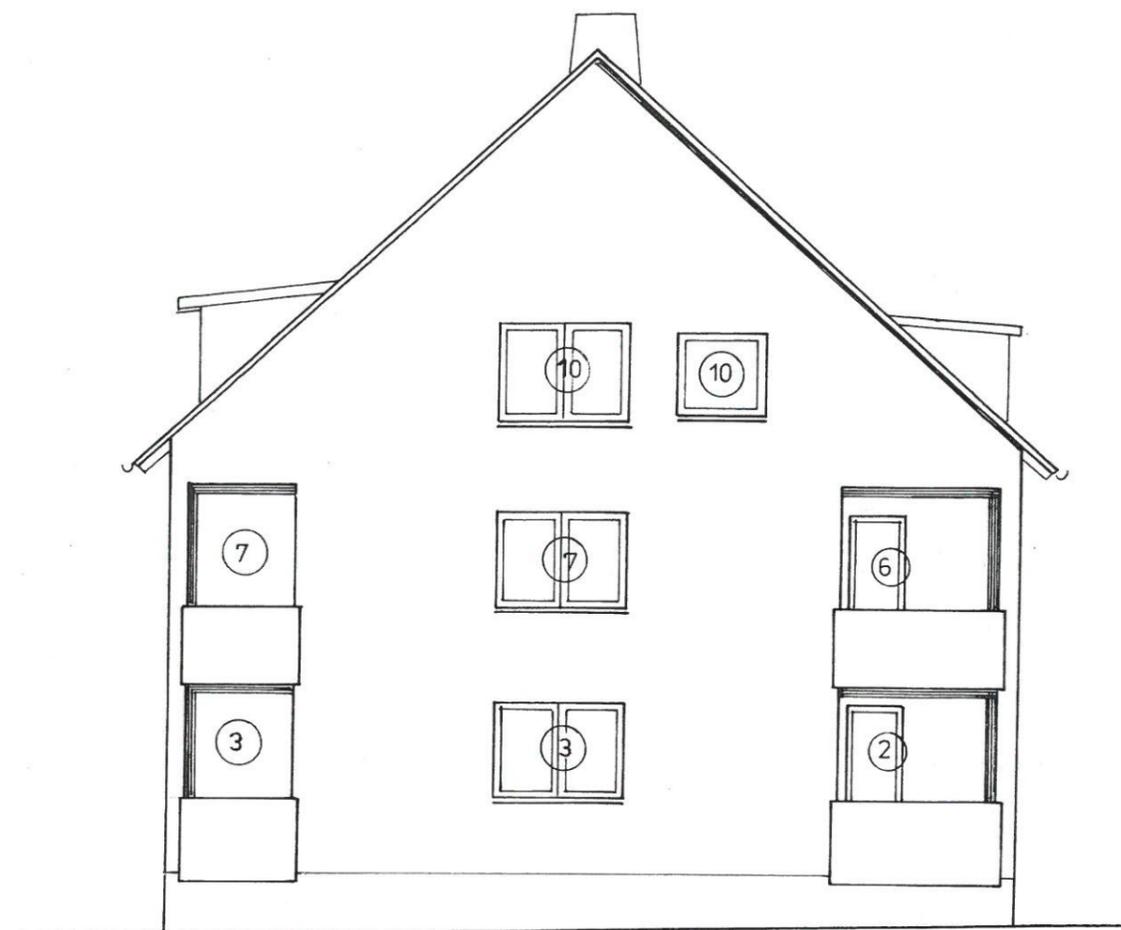

GIEBELANSICHT OSTEN

Aufteilung des Mehrfamilienwohnhauses in 11 ETW und der Garagenanlage nach WEG in 45897 Gelsenkirchen, Emil-Zimmermann-Allee 8

Antragsteller:

KIMA GbR, Castroper Straße 107, 44628 Herne


Darstellung:

Wohnhaus Ansicht Norden und Osten M. 1:100


Entwurfsverfasser:

Dipl. Ing. Architekt Egon Dannenberg


Herne, im Juli 2014

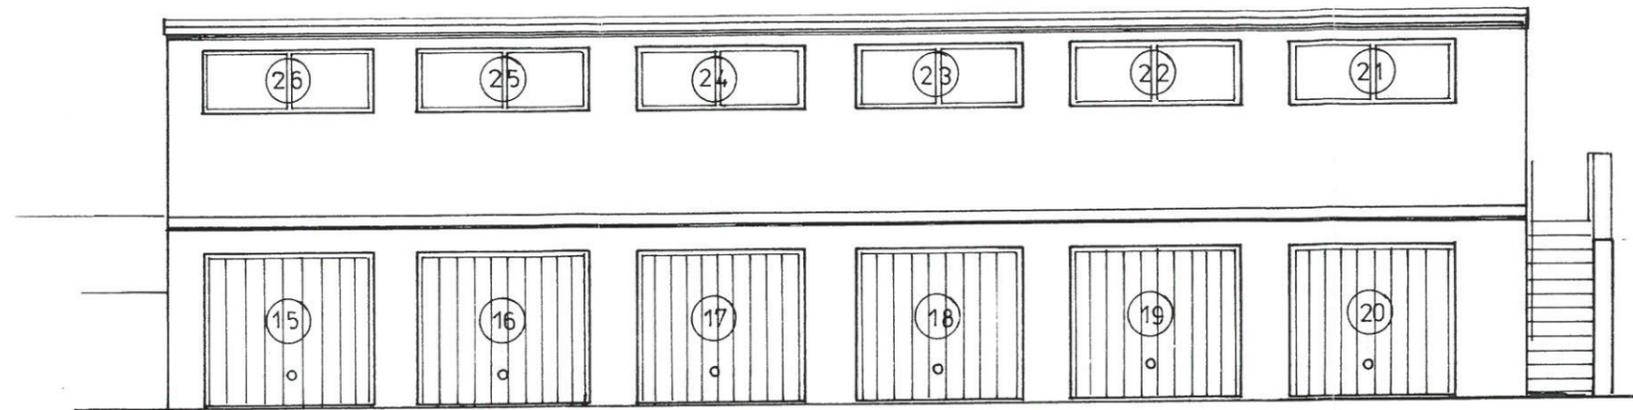

GARAGEN (REIHE II-geschossig) ANSICHT SÜDEN

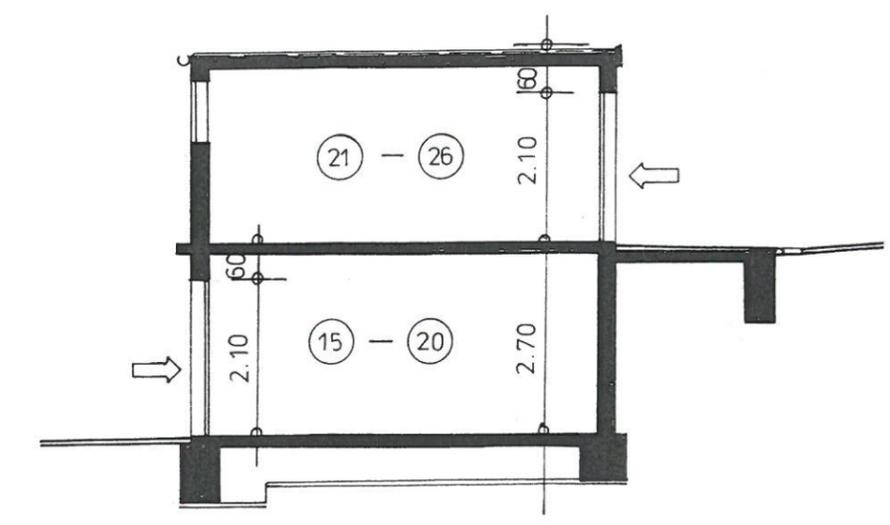

SCHNITT

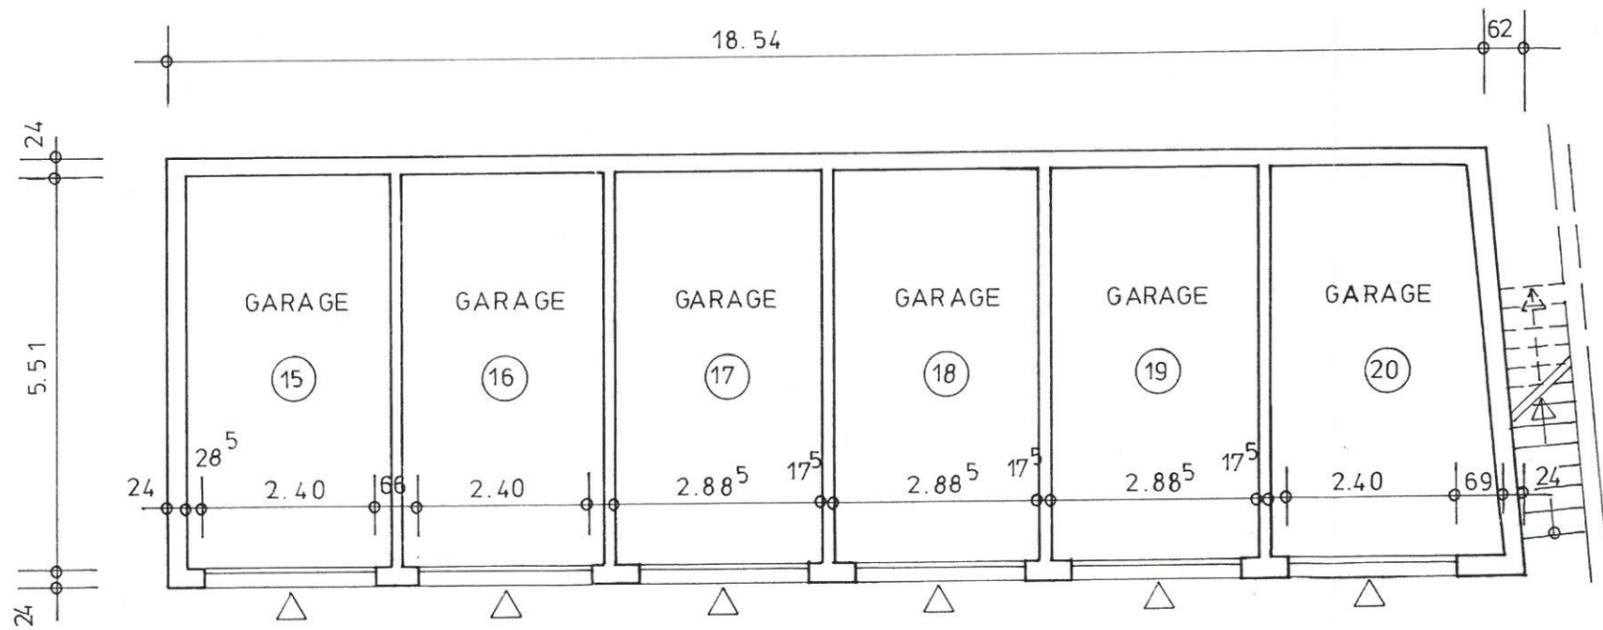

GRUNDRISS GARAGEN (REIHE UNTEN)


Aufteilung des Mehrfamilienwohnhauses in 11 ETW und der Garagenanlage nach WEG in 45897 Gelsenkirchen, Emil-Zimmermann-Allee 8

Antragsteller: KIMA GbR, Castroper Straße 107, 44628 Herne

Darstellung: Garagenreihe 2-geschoss. – Grundriss, Schnitt und Ansicht
M. 1:100


Entwurfsverfasser: Dipl. Ing. Architekt Egon Dannenberg

Herne, im Juli 2014

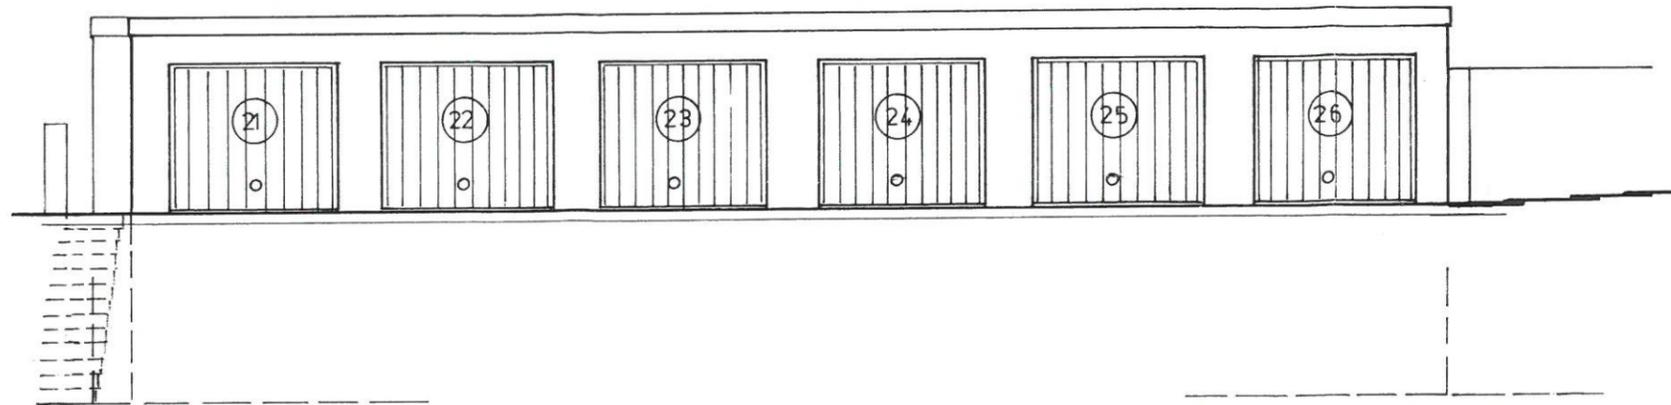


GARAGEN (OBERE REIHE)

ANSICHT NORDEN

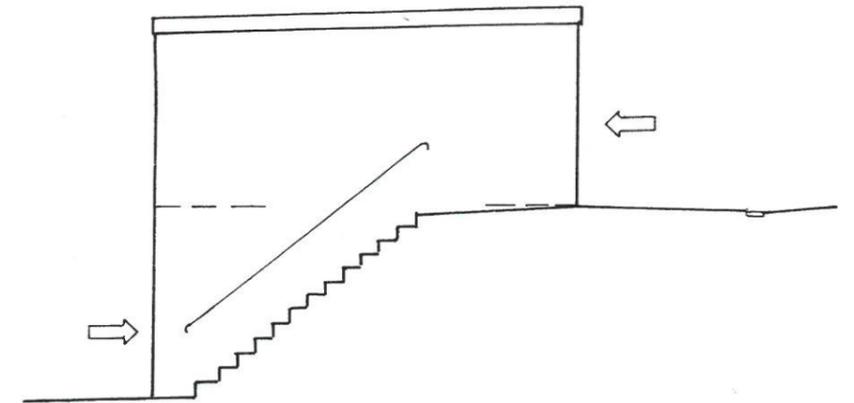

GIEBELANSICHT WESTEN

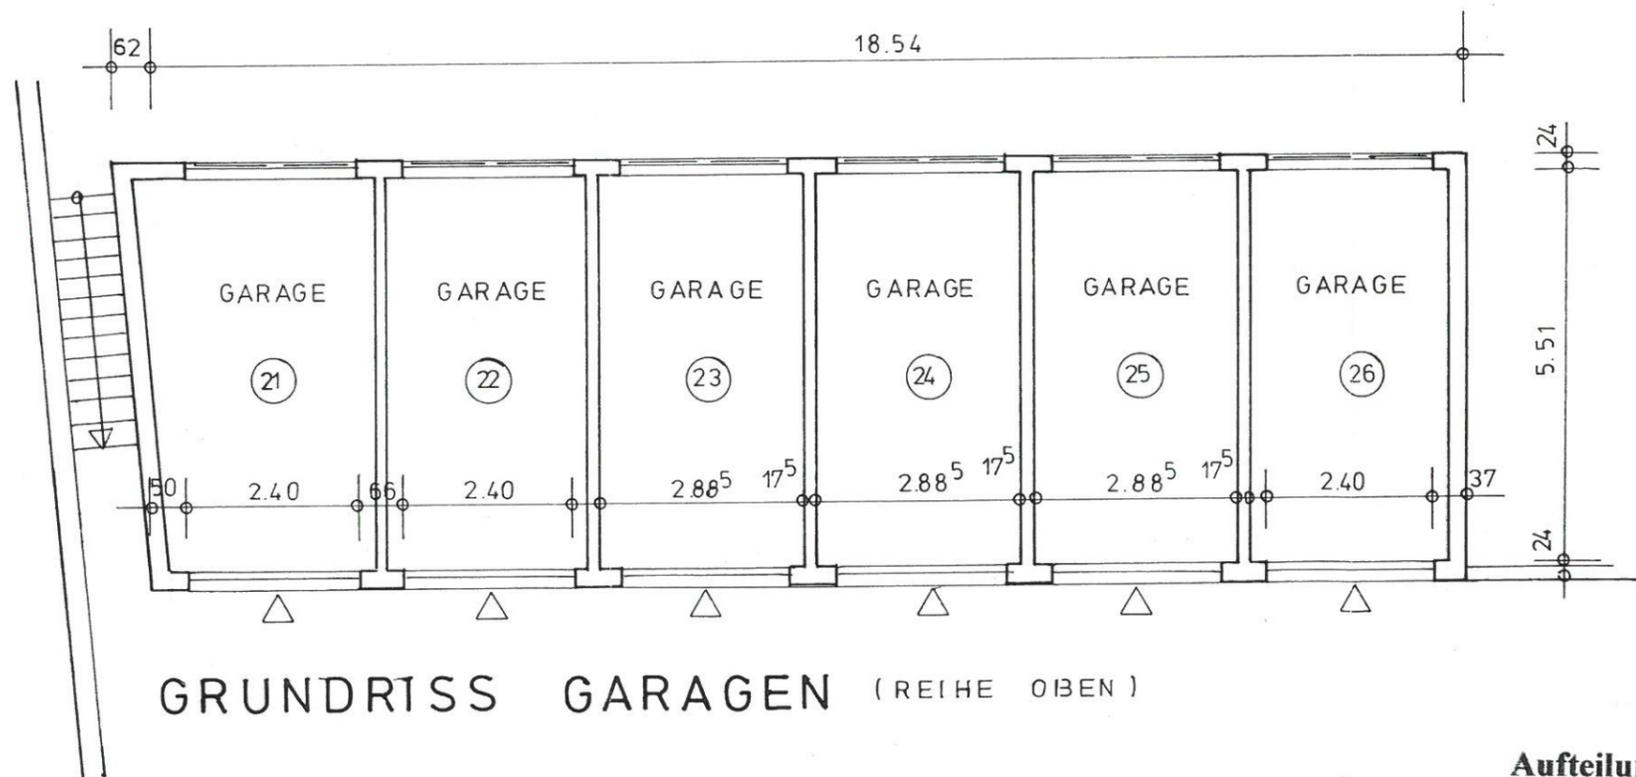

GRUNDRISS GARAGEN (REIHE OBEN)

Aufteilung des Mehrfamilienwohnhauses in 11 ETW und der Garagenanlage nach WEG in 45897 Gelsenkirchen, Emil-Zimmermann-Allee 8

Antragsteller:

KIMA GbR, Castroper Straße 107, 44628 Herne


Darstellung:

Garagenreihe 2-gwschoss. – Grundriss und Ansichten
M. 1:100


Entwurfsverfasser:

Dipl. Ing. Architekt Egon Dannenberg


Herne, im Juli 2014

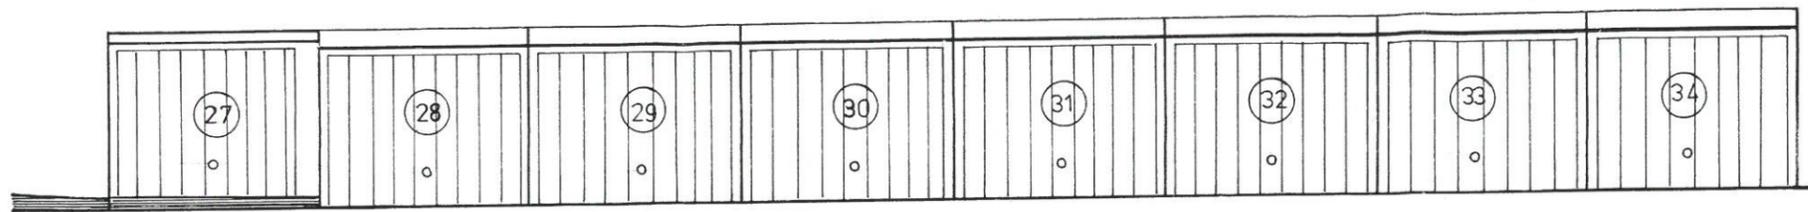

ANSICHT VORDERFRONT

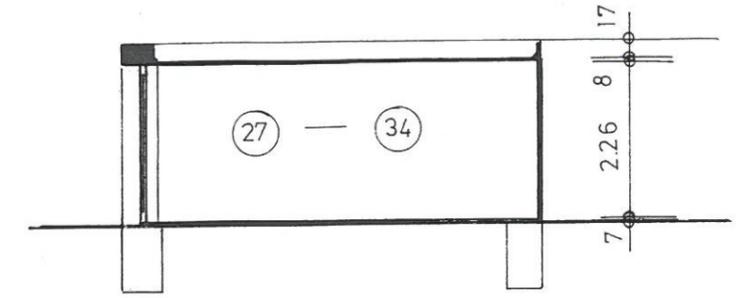


SCHNITT

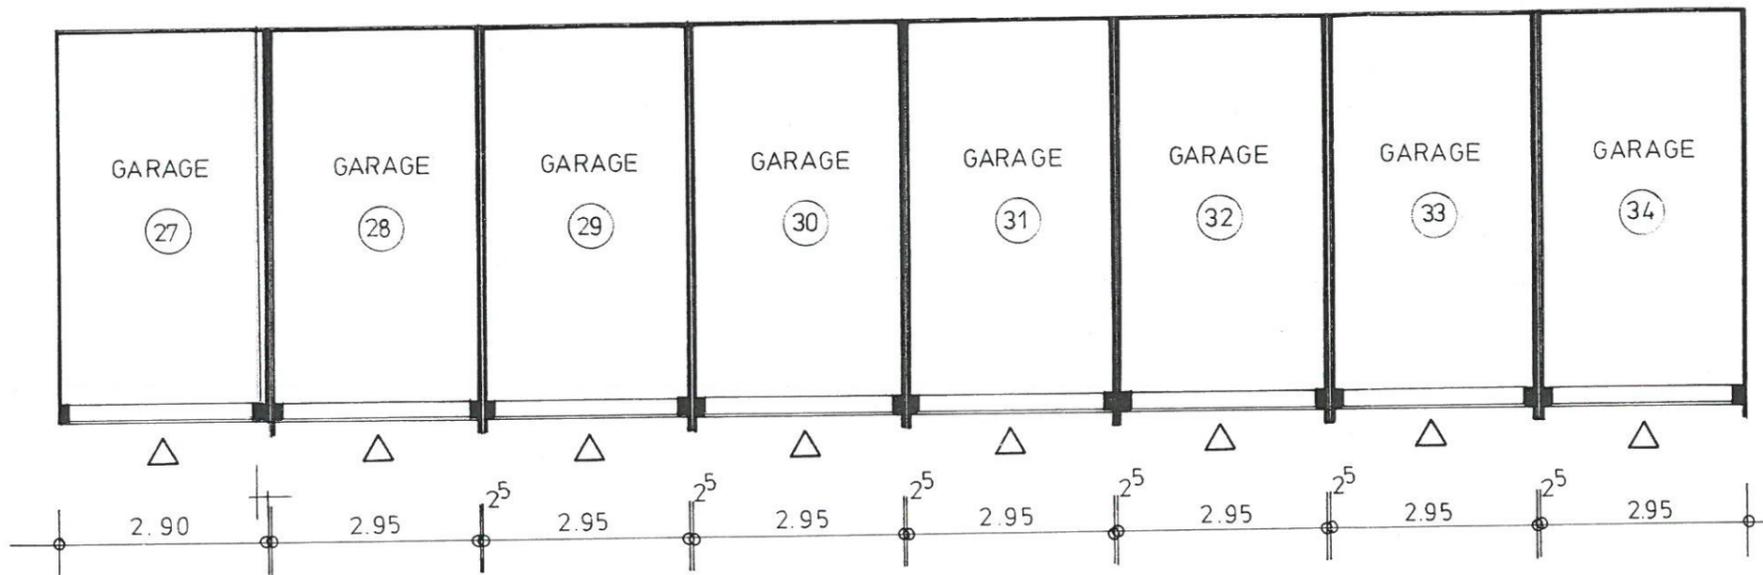

GRUNDRISS FERTIGGARAGEN



SEITENANSICHT

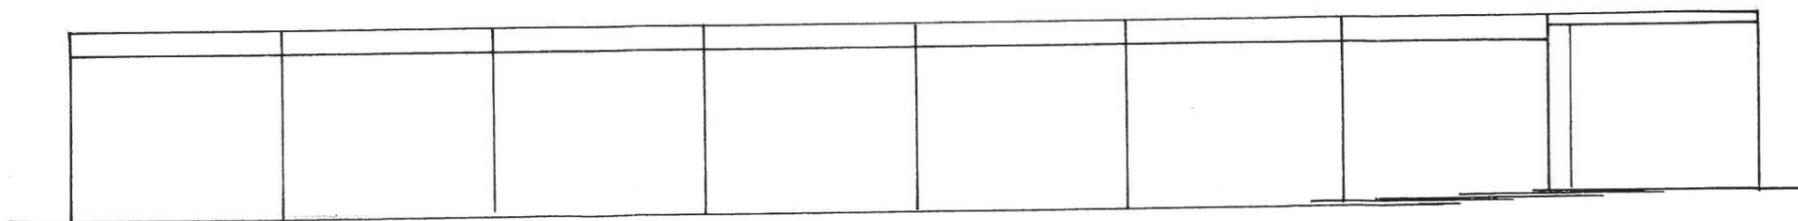

ANSICHT RÜCKSEITE

Aufteilung des Mehrfamilienwohnhauses in 11 ETW und der Garagenanlage nach WEG in 45897 Gelsenkirchen, Emil-Zimmermann-Allee 8

Antragsteller:

KIMA GbR, Castroper Straße 107, 44628 Herne

Darstellung:

Fertigaragen Grundriss, Schnitt und Ansichten M. 1:100

Entwurfsverfasser:

Dipl. Ing. Architekt Egon Dannenberg

Herne, im Juli 2014