


• ABWICKELUNG DER HÄUSER PETTENKOFFERSTR. •
• ZWISCHEN ALLEE - U. RÖNTGENSTR. •
• M. 1:200 •

99629149

VORGEPRÜFT
Hagen, 14. Jan. 1962
BAUORDNUNGSAMT
LA. *Altmann*

GEPLANTE RÖNTGENSTR.

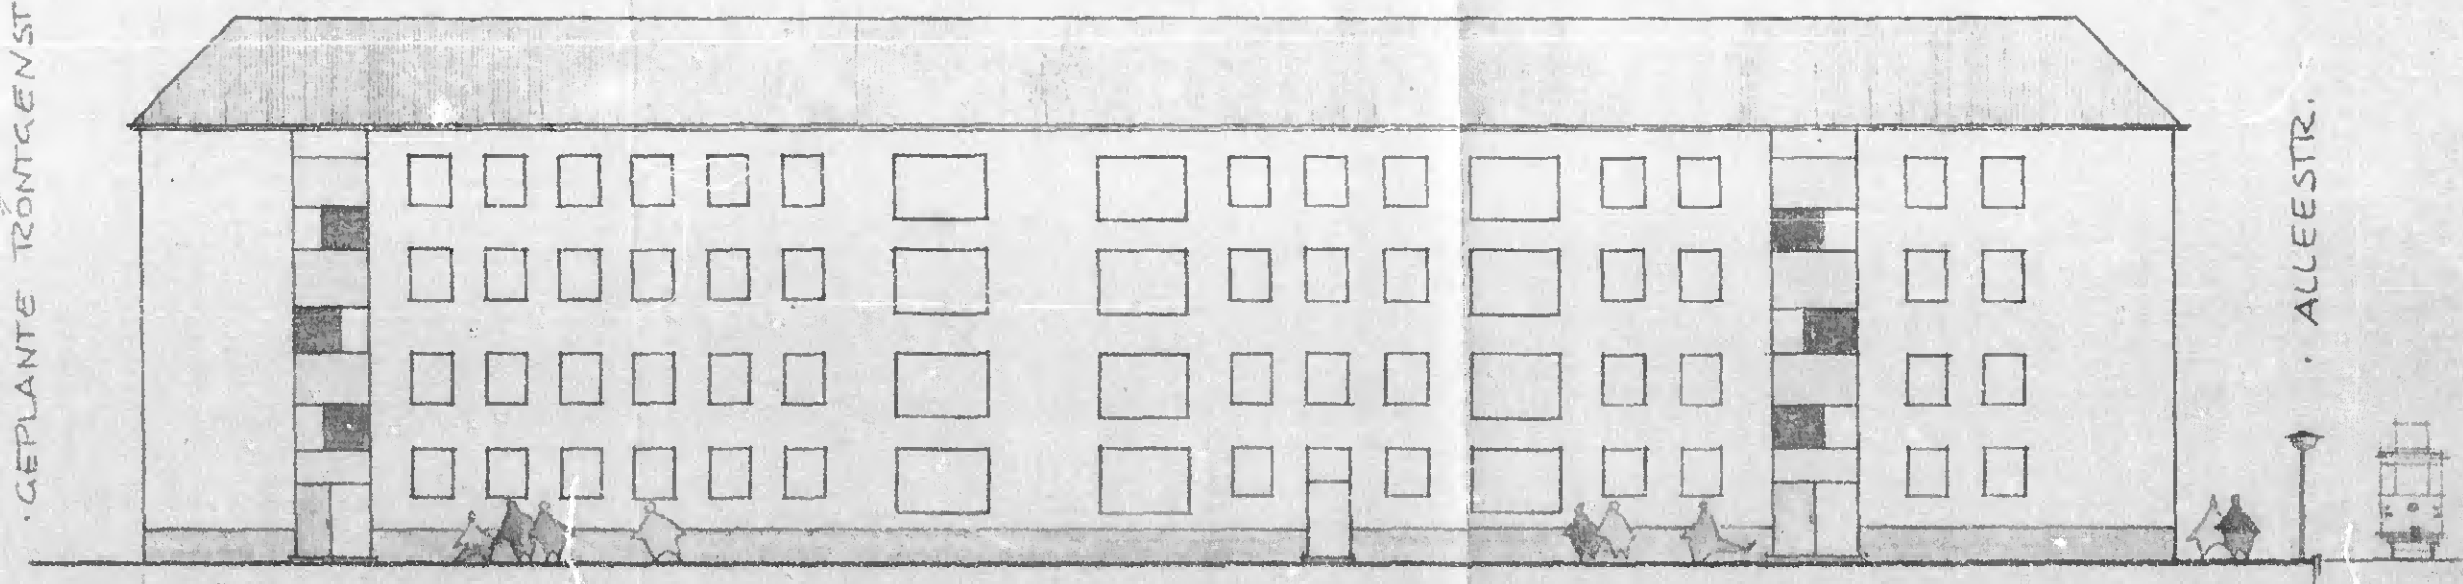

ALLEESTR.

GRUNDSTÜCK DAHM

GRUNDSTÜCK KENNKAMP, vorgesch. Bebauung
BAUSTUPE C IV g

PETTENKOFFERSTR.

Vorgelegt am
31. JAN. 1962
Landesbaubehörde Ruhr

4






Maßstab 1:500

HAGEN, DEN 18.12.1962
STADTPLANUNGSAMT

Vorgabe am
31. JAN. 1962
Landesbaubehörde Ruhr
Therese

AGOS

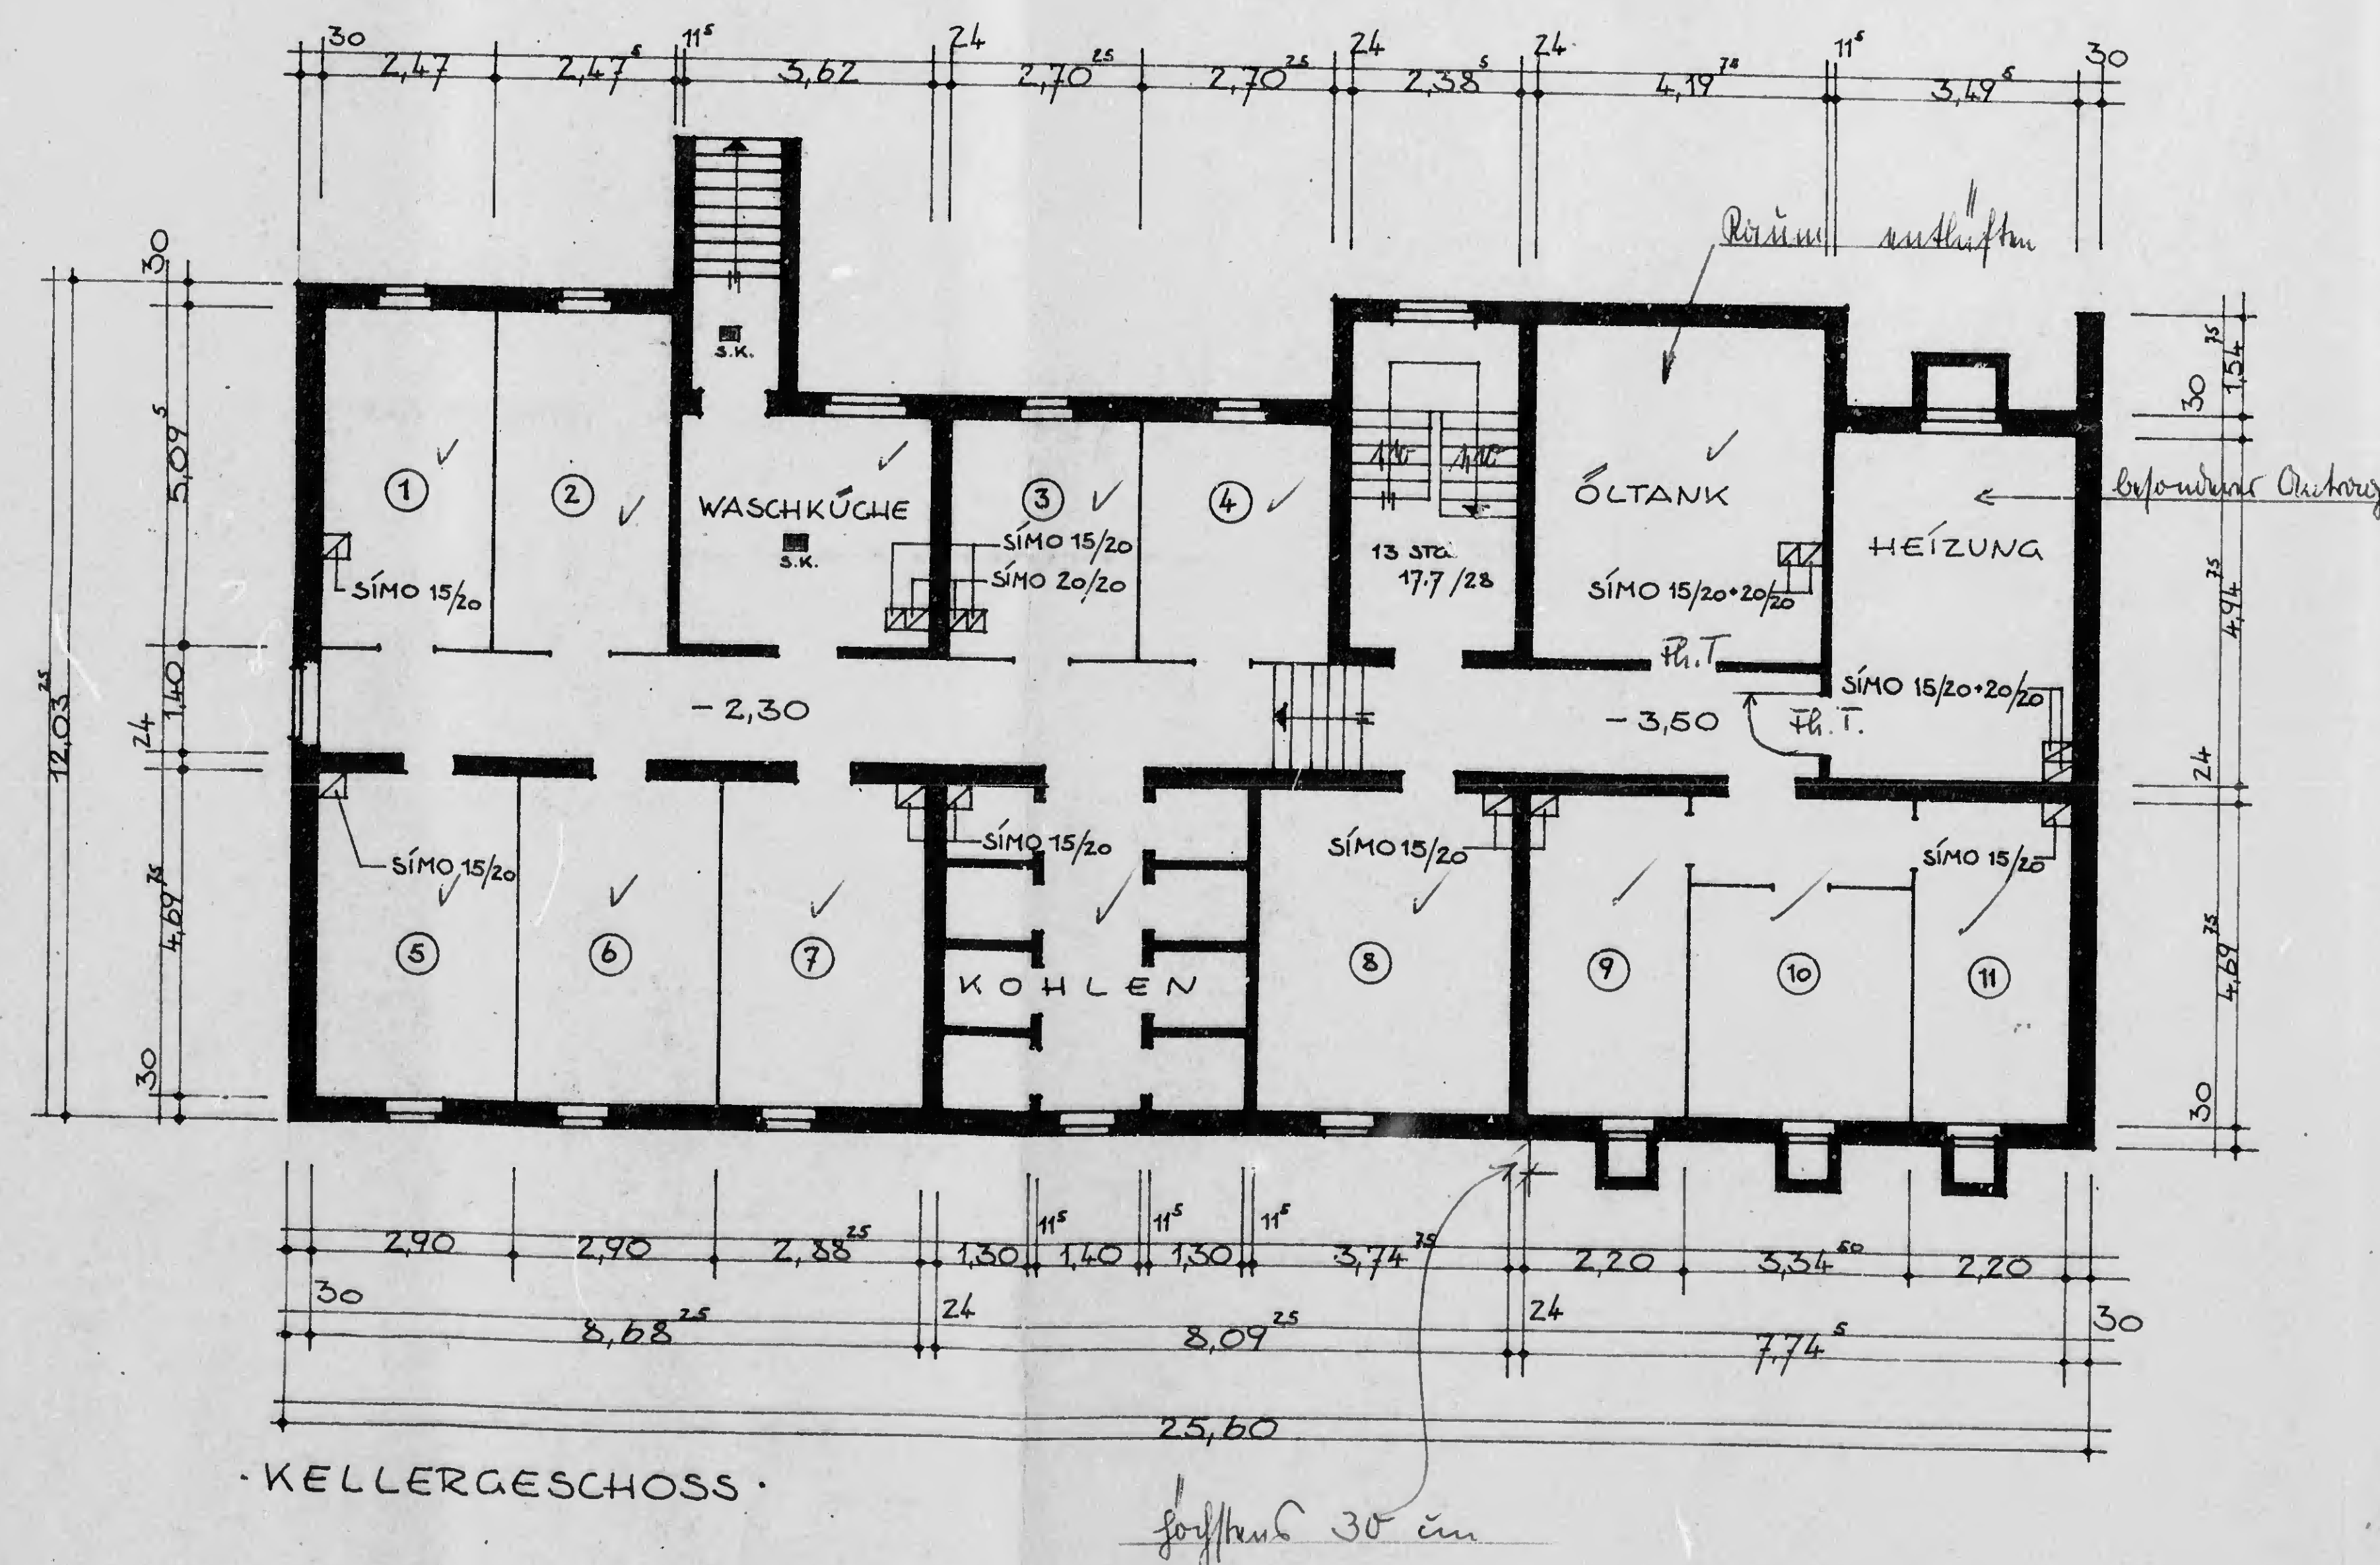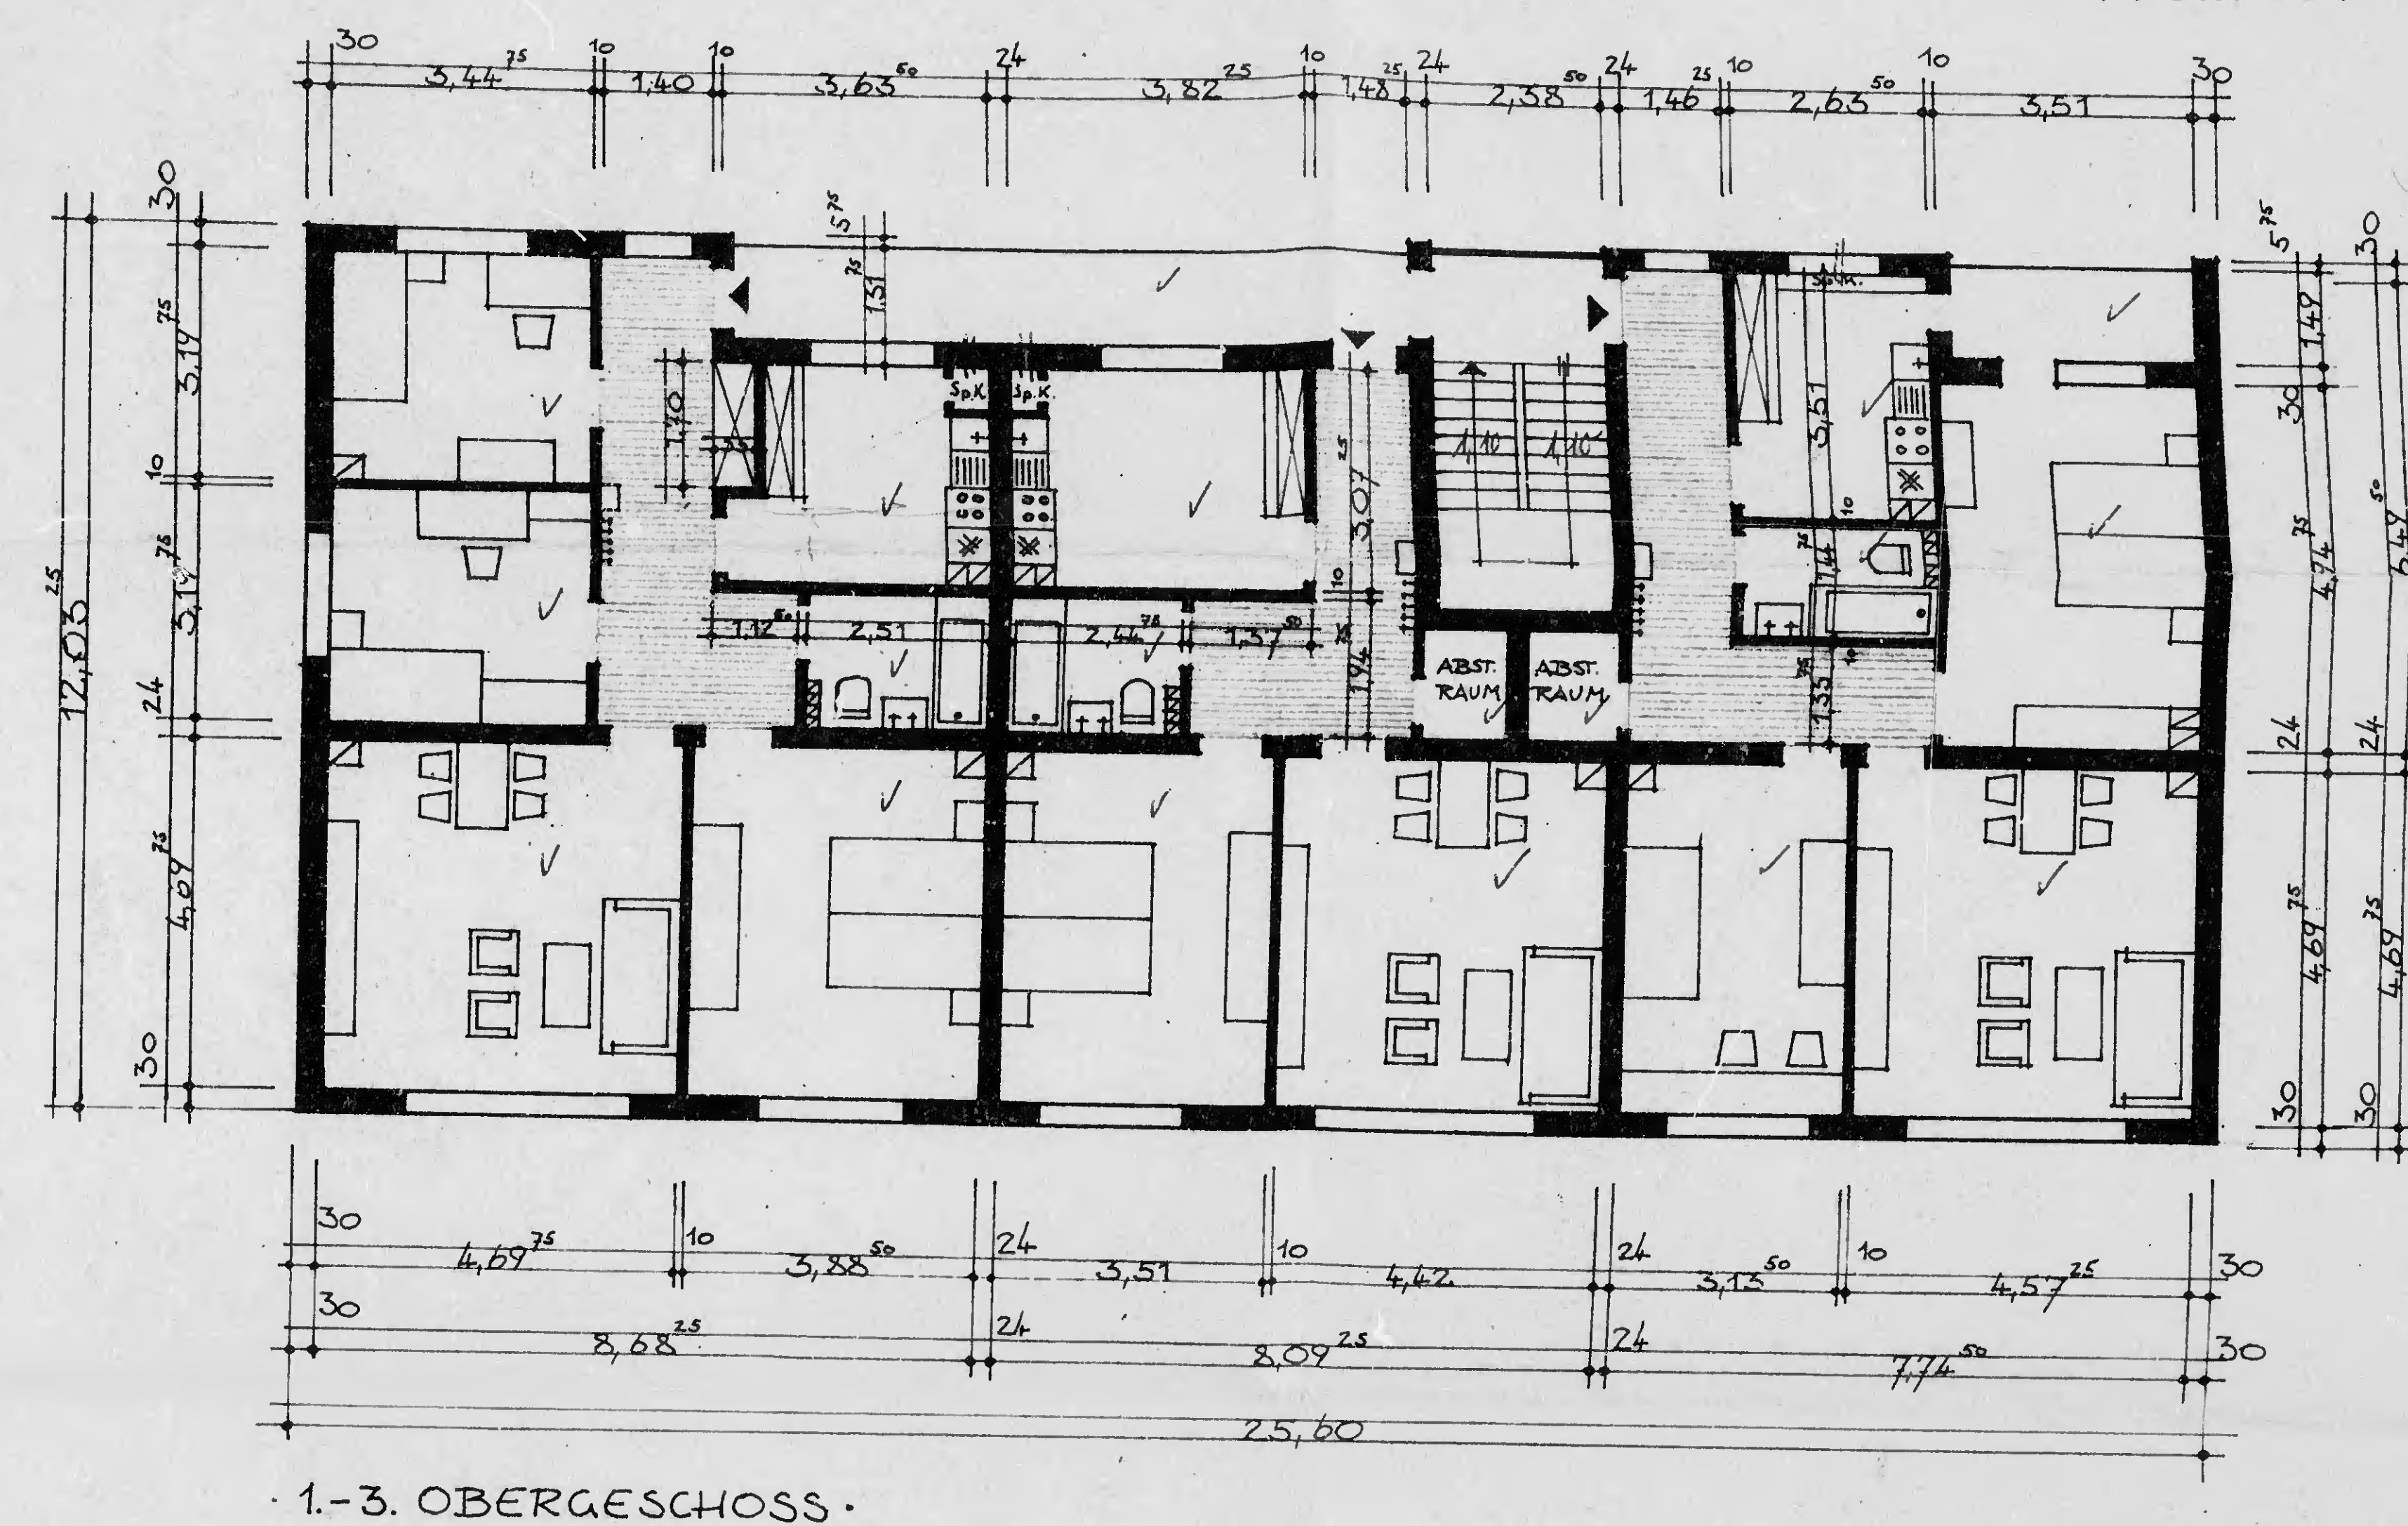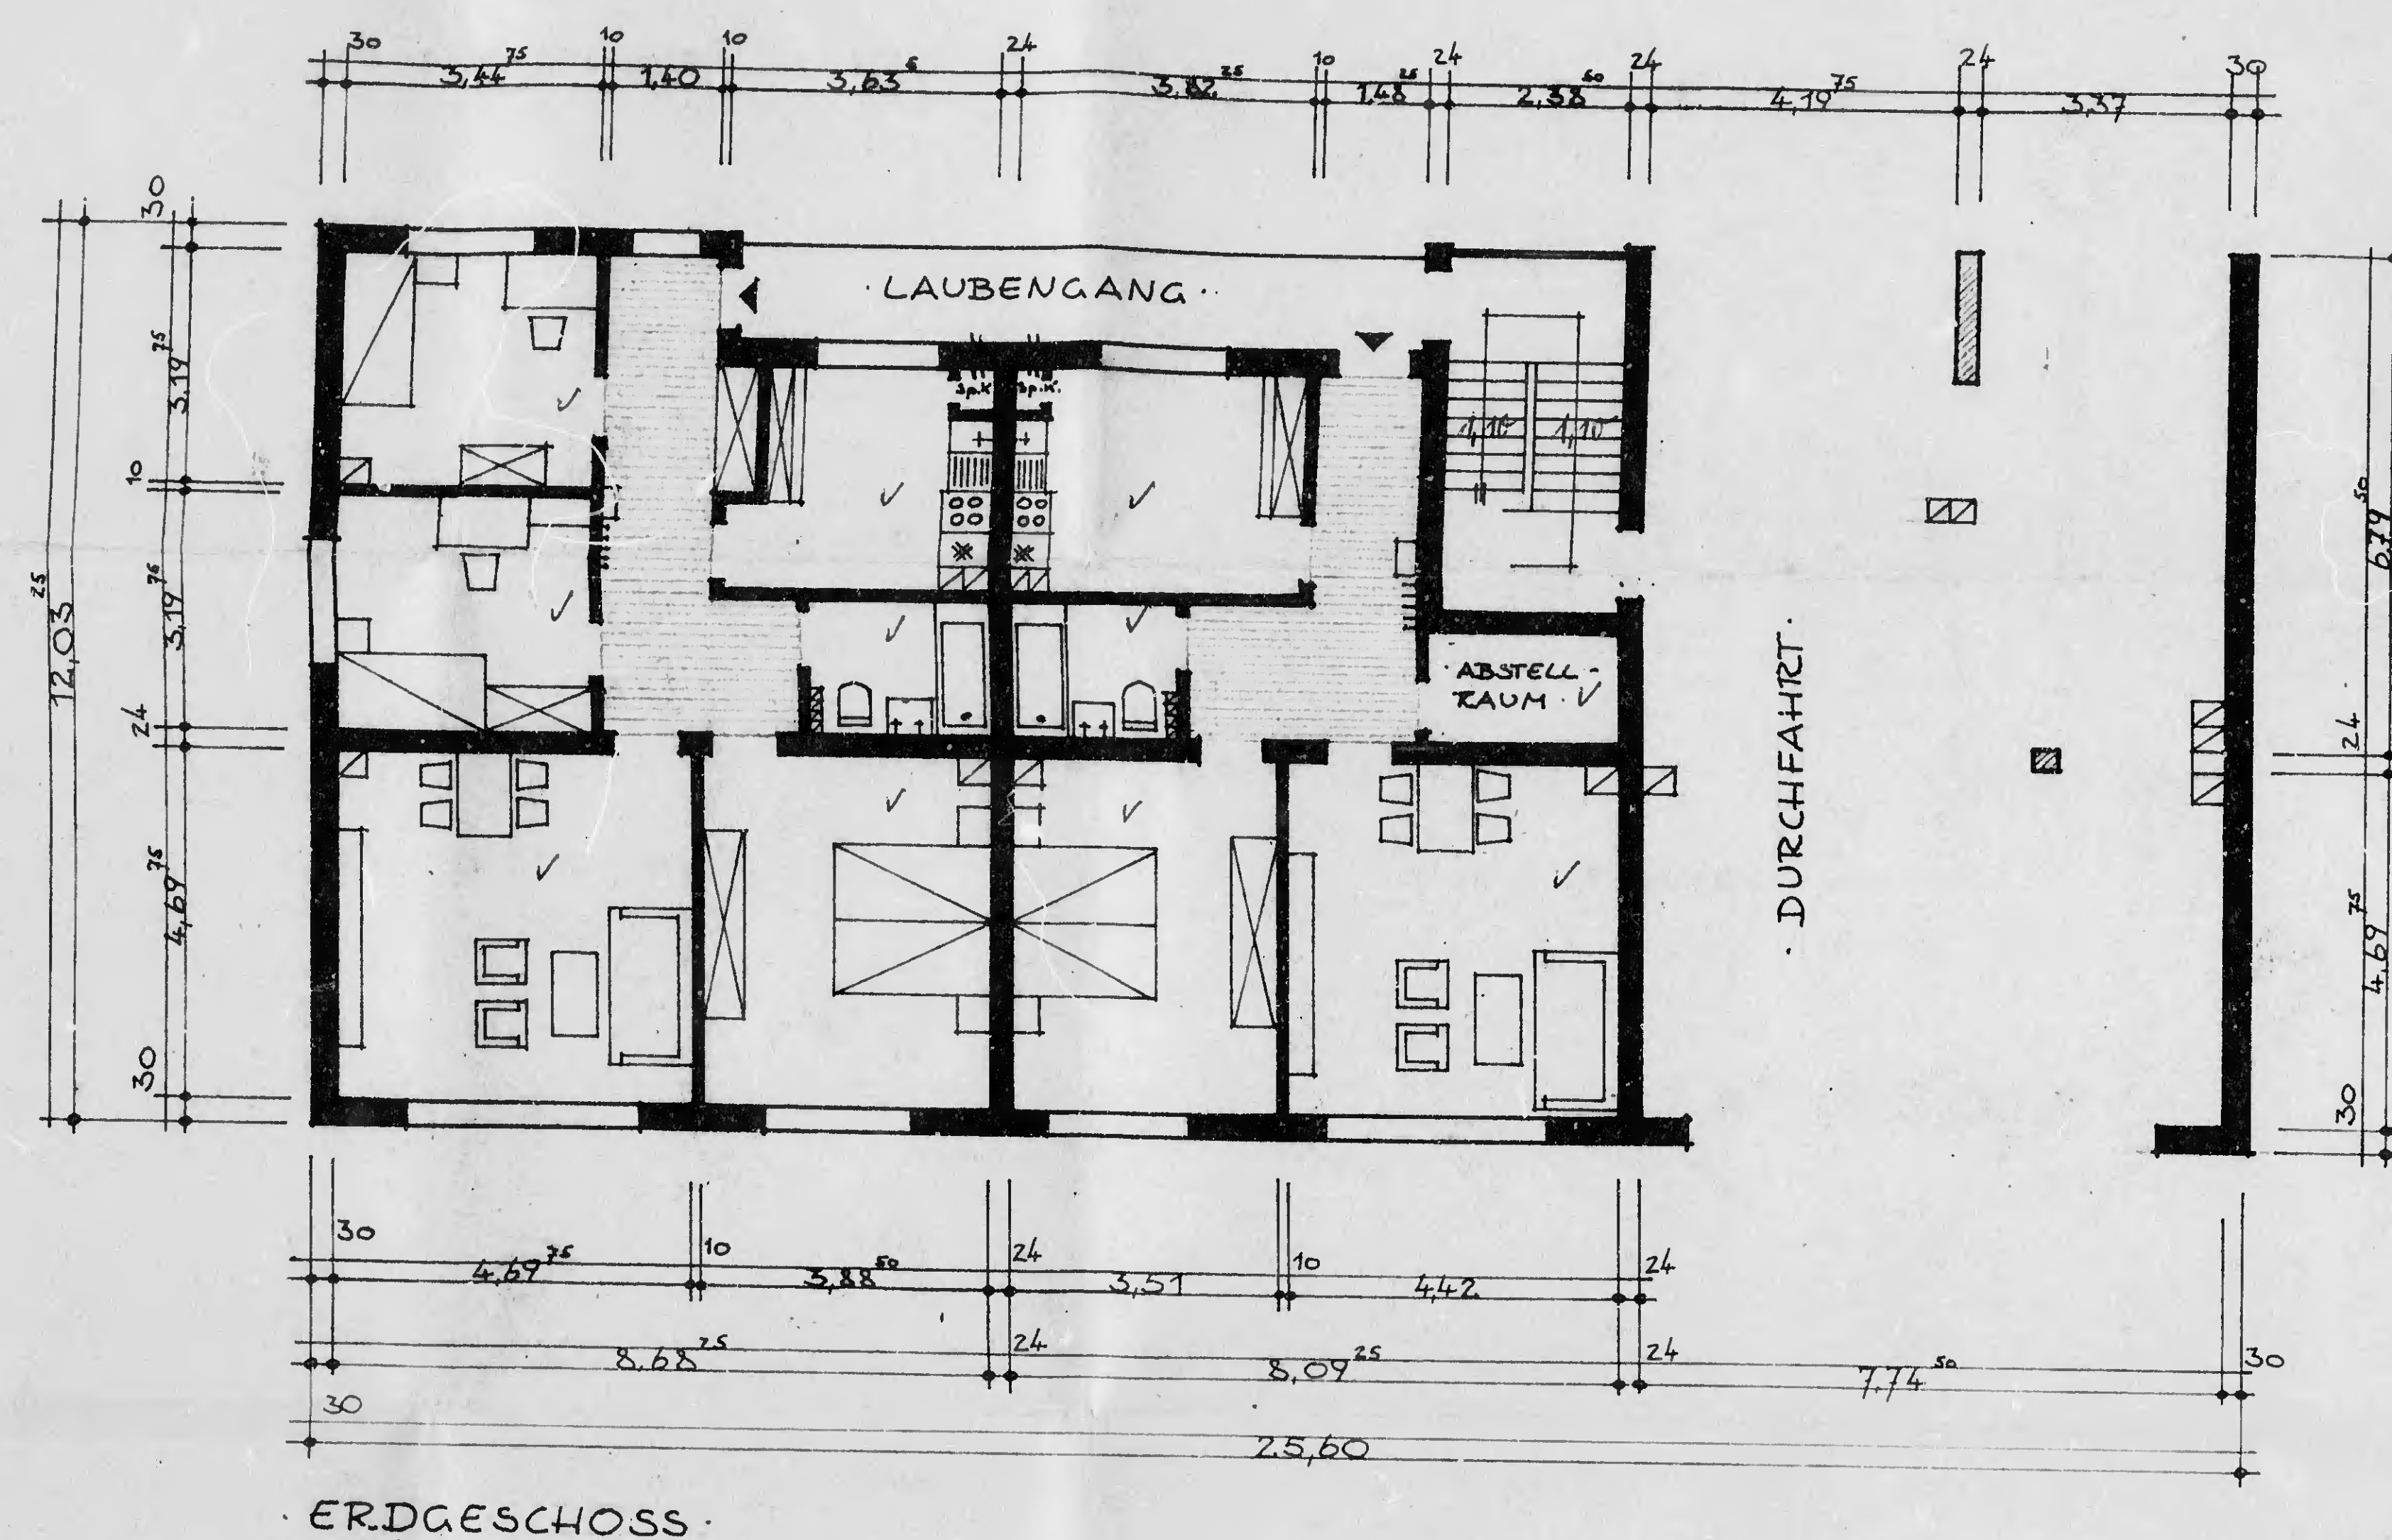

MEHRFAMILIENWOHNHAUS · IN · DER ·
PETTENKOFFER STR.

BAUHERR: AUGUST DAHM · HAGEN · ALLESTR. 61 ·
MASSTAB 1: 100 ·

VORGEPRÜFT
Hagen, den 14. Jan. 1962
BAUORDNUNGSAMT
I. A.

August Dahm
Tischlermeister
Hagen, Alleestraße 61
DER BAUHERR:
August Dahm

KARL DAHM
ARCHITEKT
HAGEN I. W.
ALLESTR. 64
DER ARCHITECT:


GEPRÜFT
Hagen, den 25. April 1962
Bauordnungsamt
I. A.

GENEHMIGT
durch Bauingenieur
Hagen, d. 23. 5. 62
Stadtdirektor
Bauordnungsamt


Vorgelegt am
31. JAN. 1962
Landesbaubehörde

Gehört zum Befreiungsbescheid vom


99629152

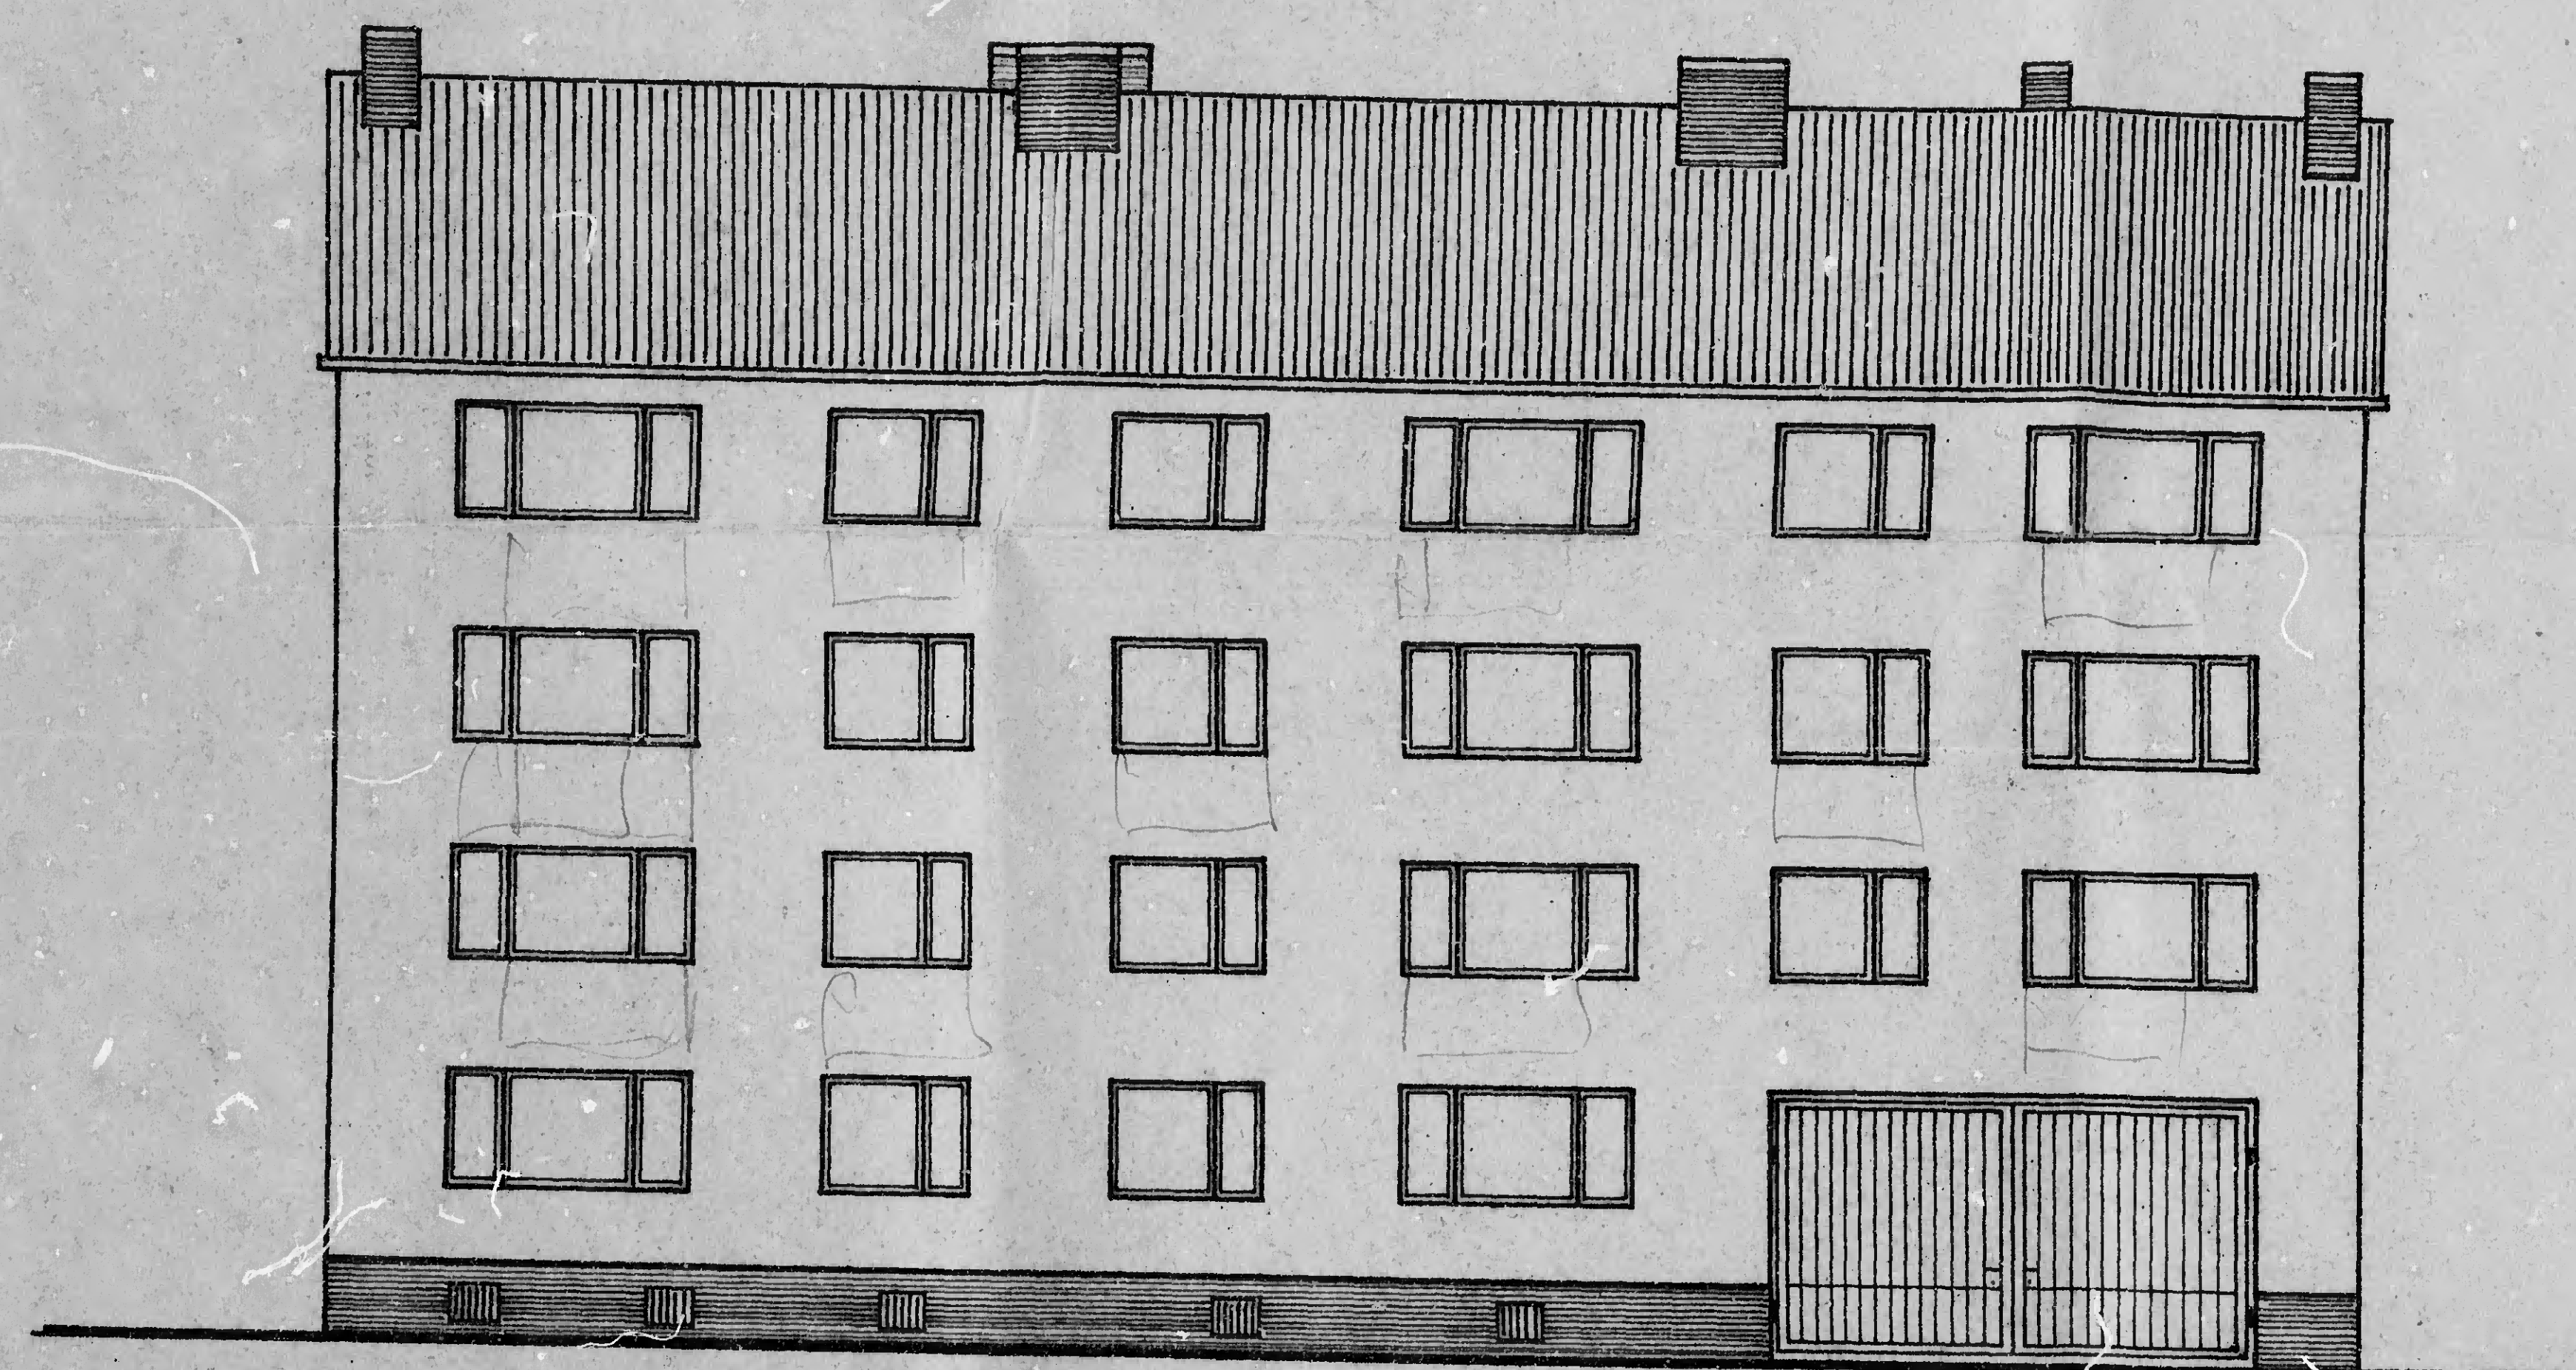

• STRASSENANSICHT •

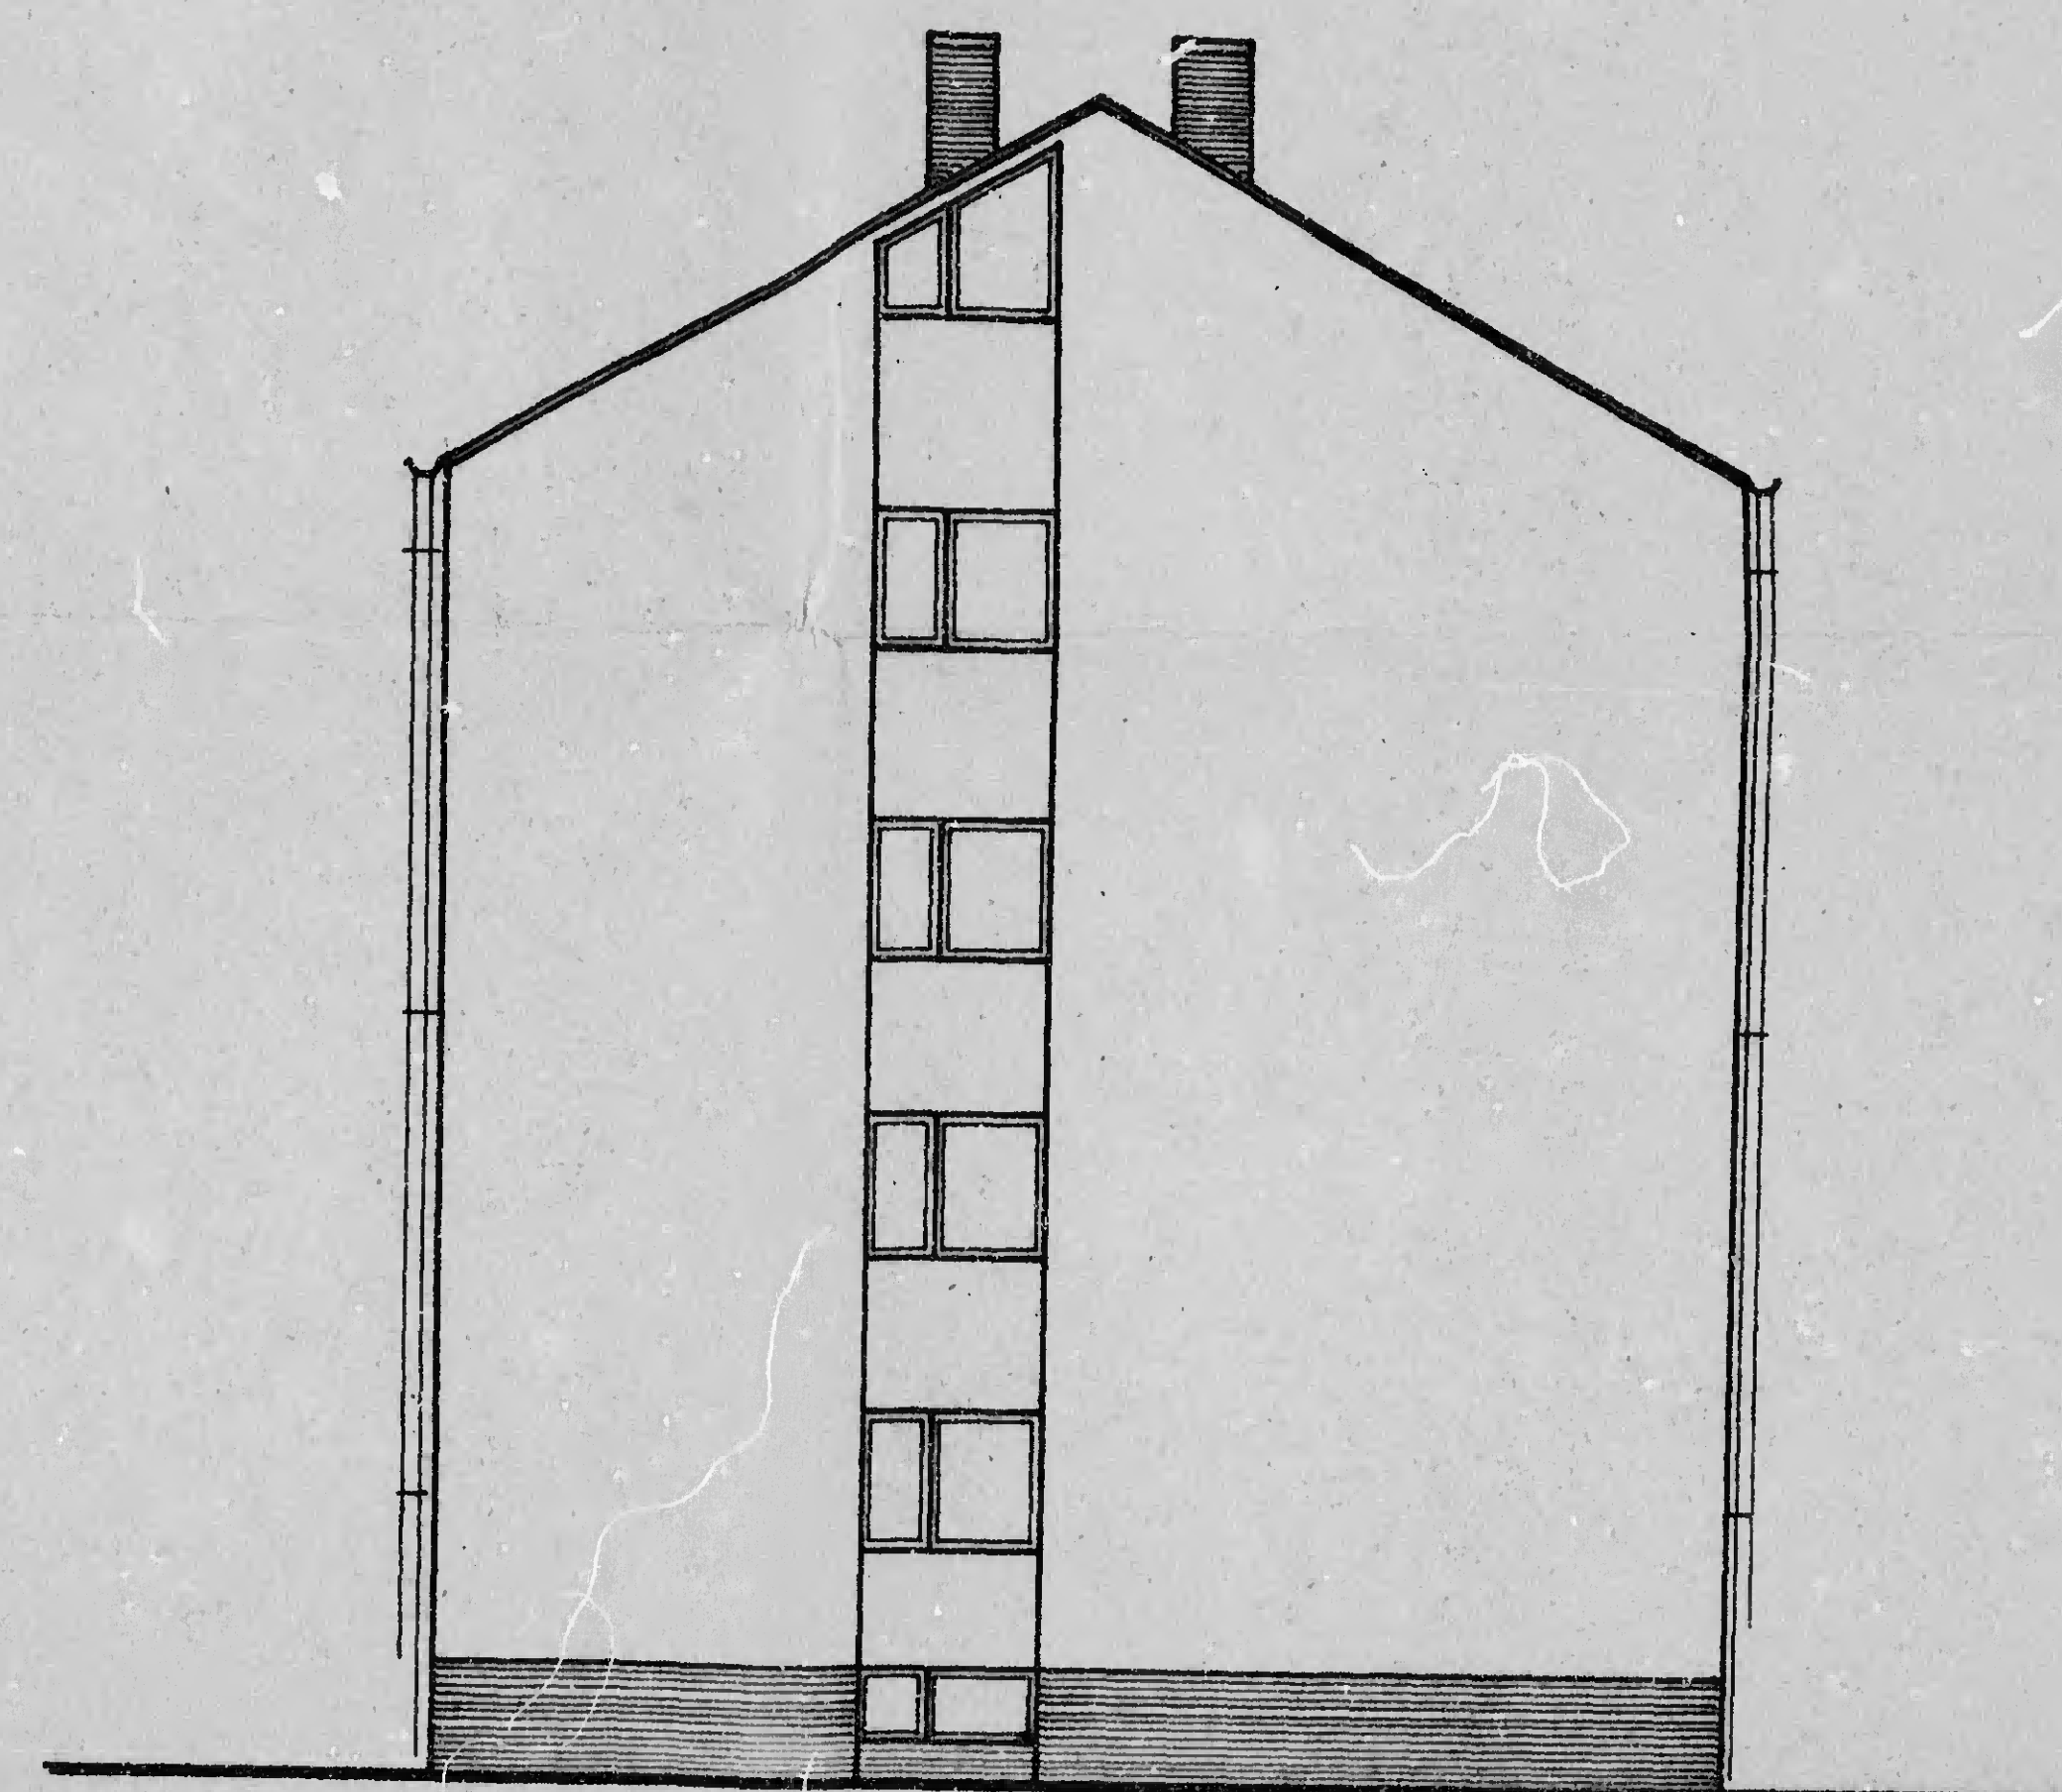

• GIEBELANSICHT •

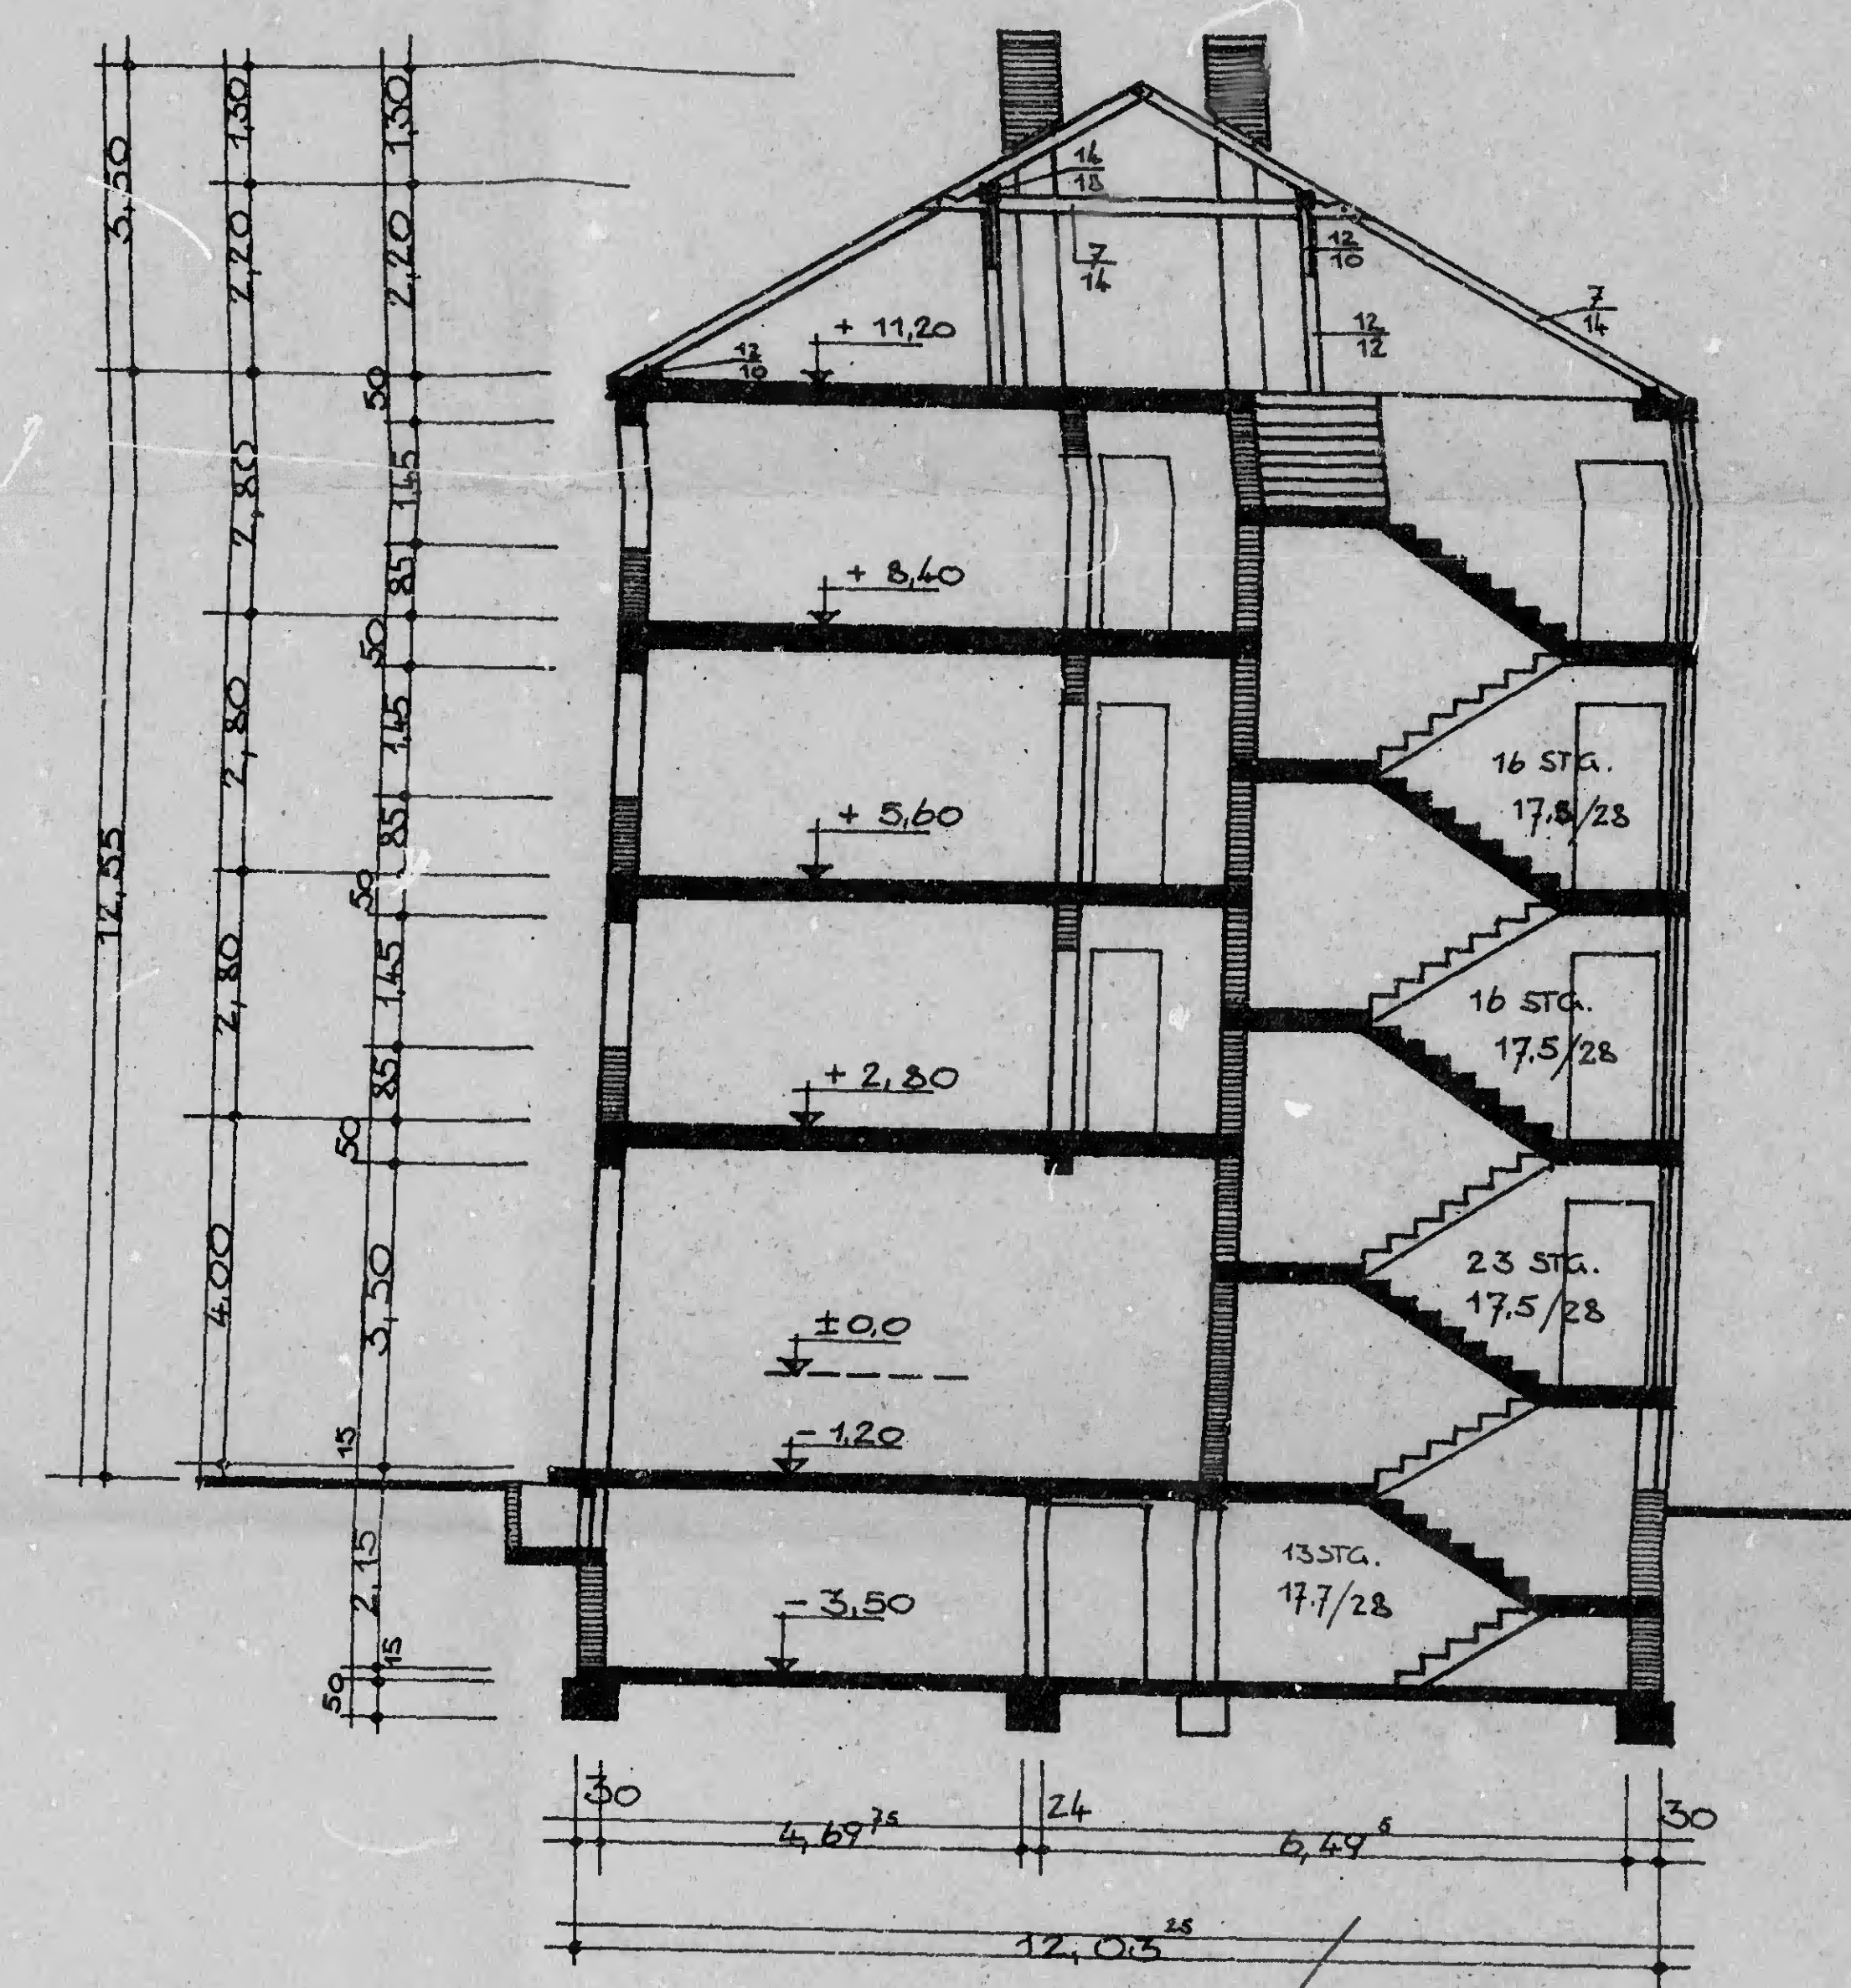

• SCHNITT •



• HOFANSICHT •

• MEHRFAMILIENWOHNHAUS • IN • DER •

• PETTENKOFFER STR. •

• BAUHERR: AUGUST DAHM • HAGEN • ALLEESTR. 61 •

• MASSTAB 1:100 •

VORGEPRÜFT
Hagen, den 14. Jan. 1962
BAUORDNUNGSAMT
i. A.

GEPRÜFT
Hagen, den 2. April 1962
Bauordnungsamt
i. A.

August Dahm
Tischlermeister
Hagen, Alleestr. 61
DER BAUHERR:
Glaubw. *August Dahm*

KARL DAHM
ARCHITEKT
HAGEN I. W.
DER ARCHITEXT:
Karl Dahm

GENEHMIGT
durch Bescheid vom heutigen Tage
Hagen, den 3.3.62
Der Oberstadtdirektor
Bauordnungsamt

Vorgelegt am
31. JAN. 1962
Landesbaubehörde Ruhr

AGOS