


LOOK - WEINHEIMER STR. 24

M = 1:100

Geprüft
Düsseldorf, den 21. Juni 1961

Bauaufsichtsamt
L.A.

Adm. v. d. ...
Stadtbauoberinspektor

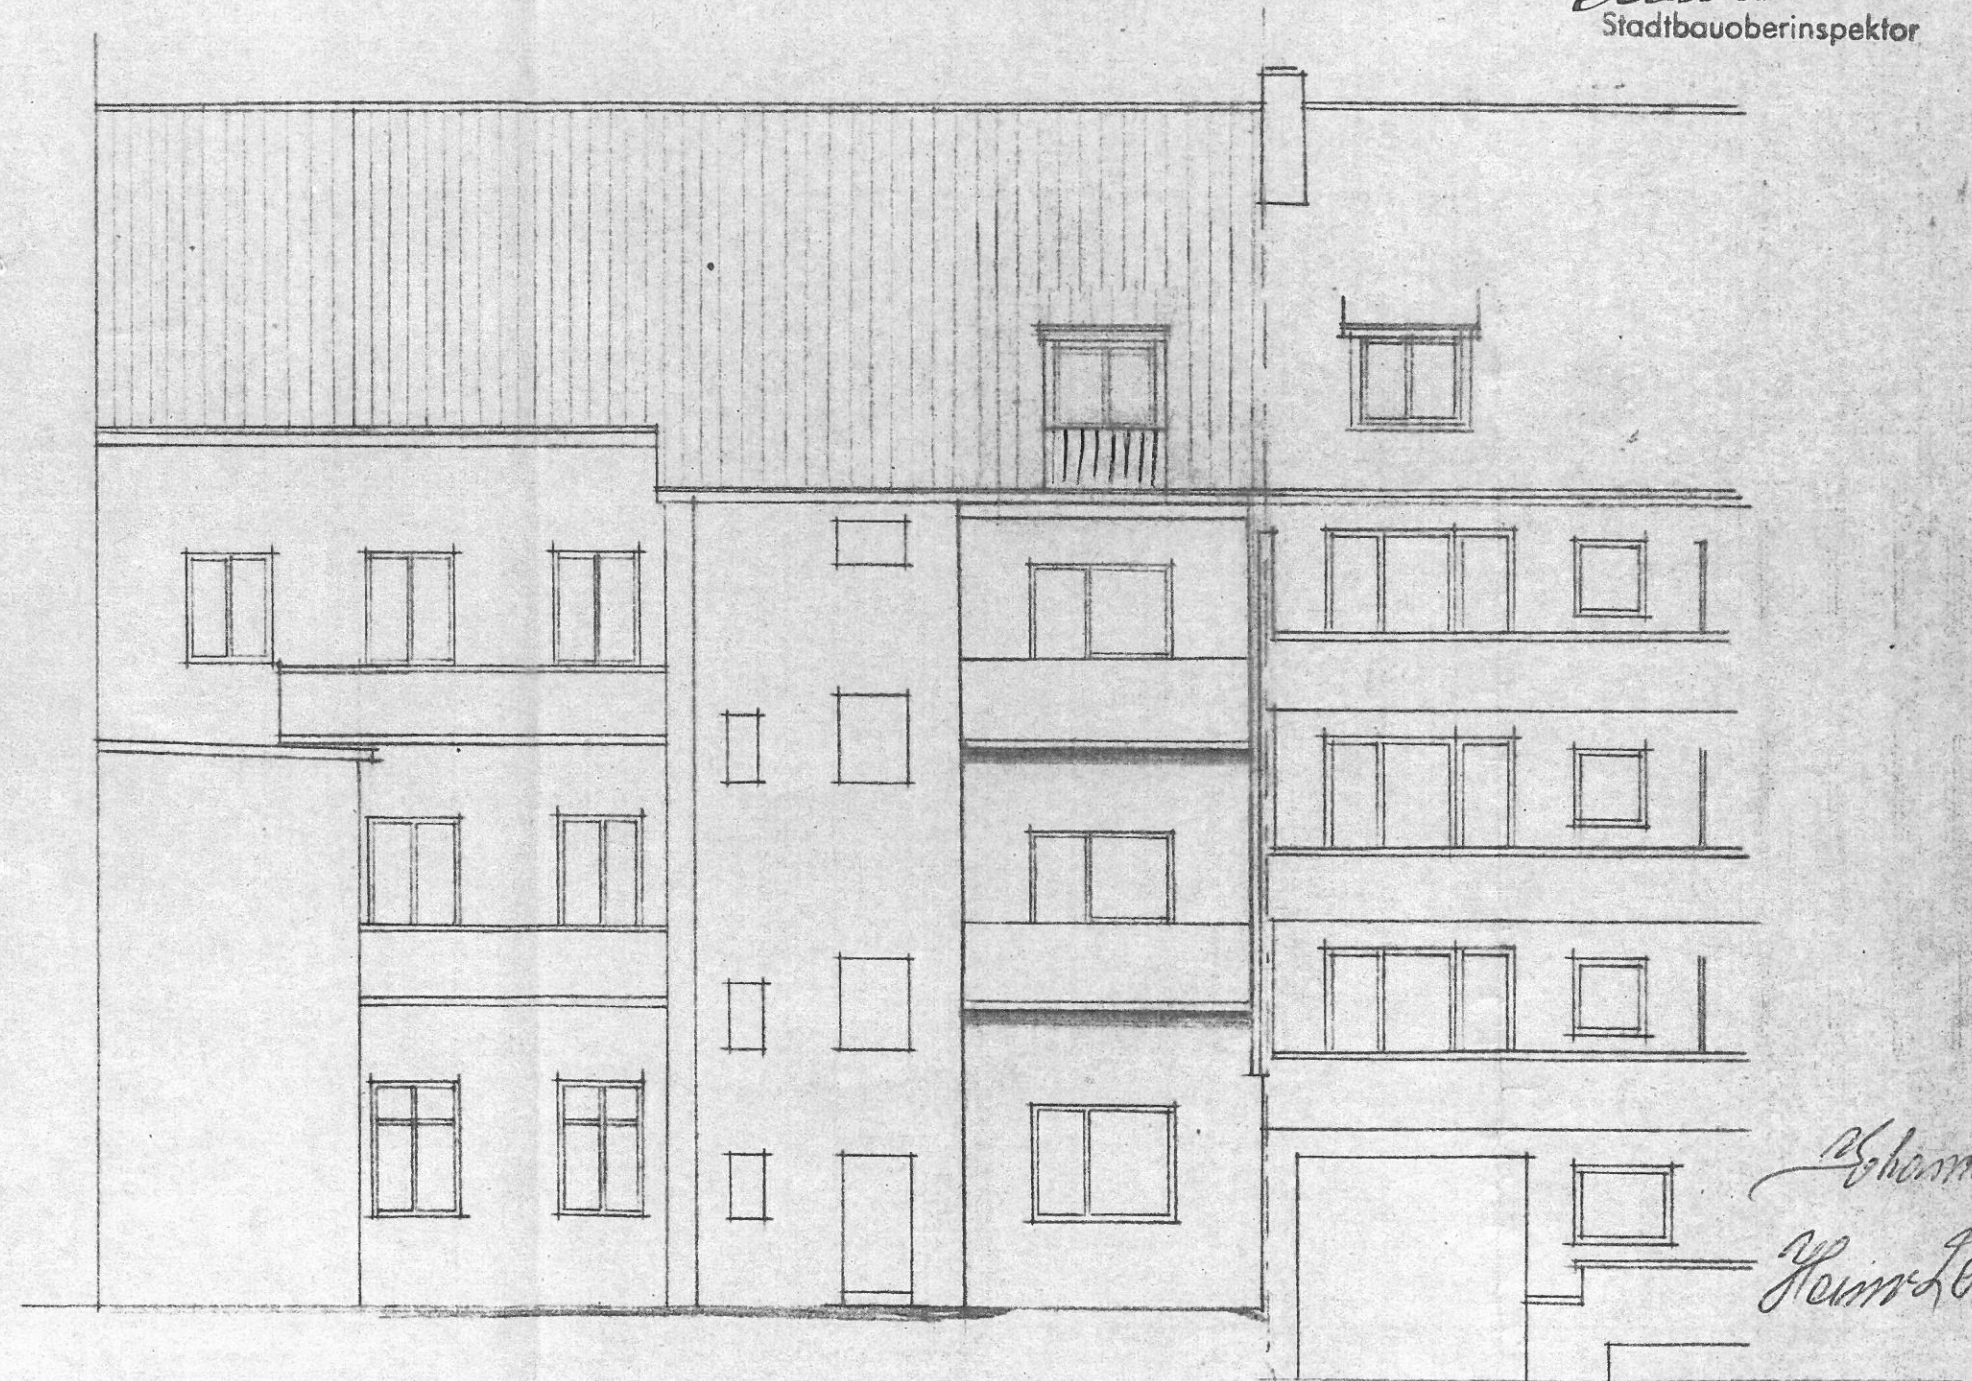


HOF - ANSICHT

Heinrich
Heinrich


HEINR. QUANTE
ARCHITECT
DÜSSELDORF
GRUPPELOST 1/2.61

Ansicht.


vorhand. Zustand.

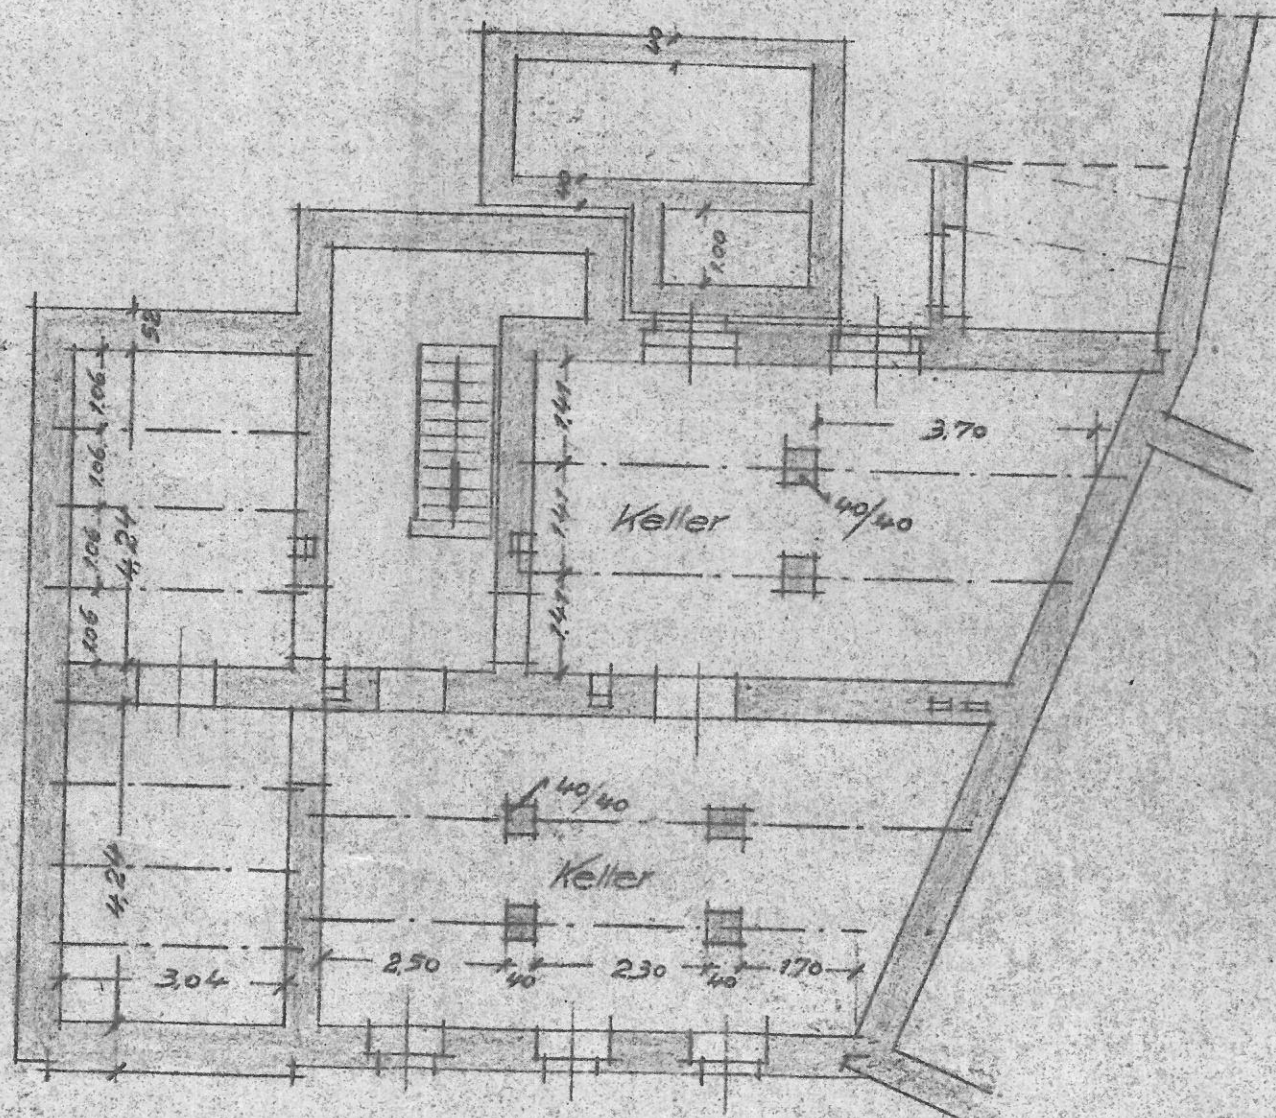

Kellergeschoß.

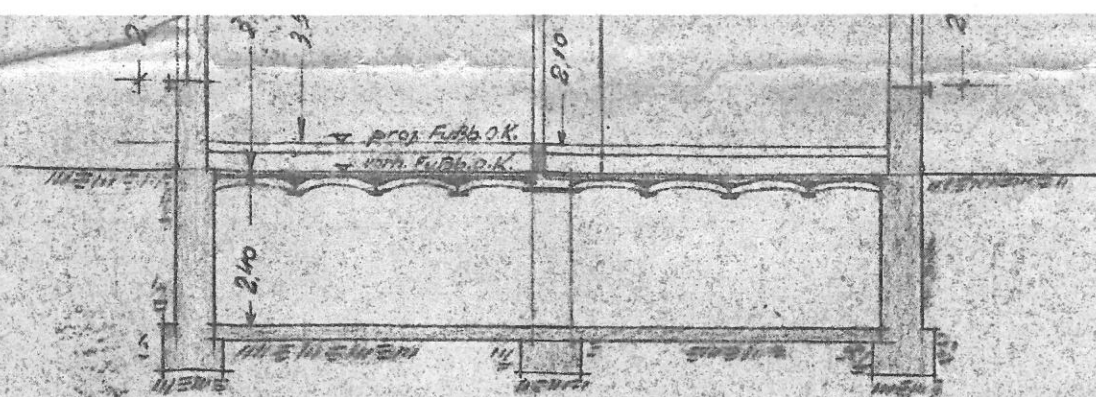


Schnitt c-d.

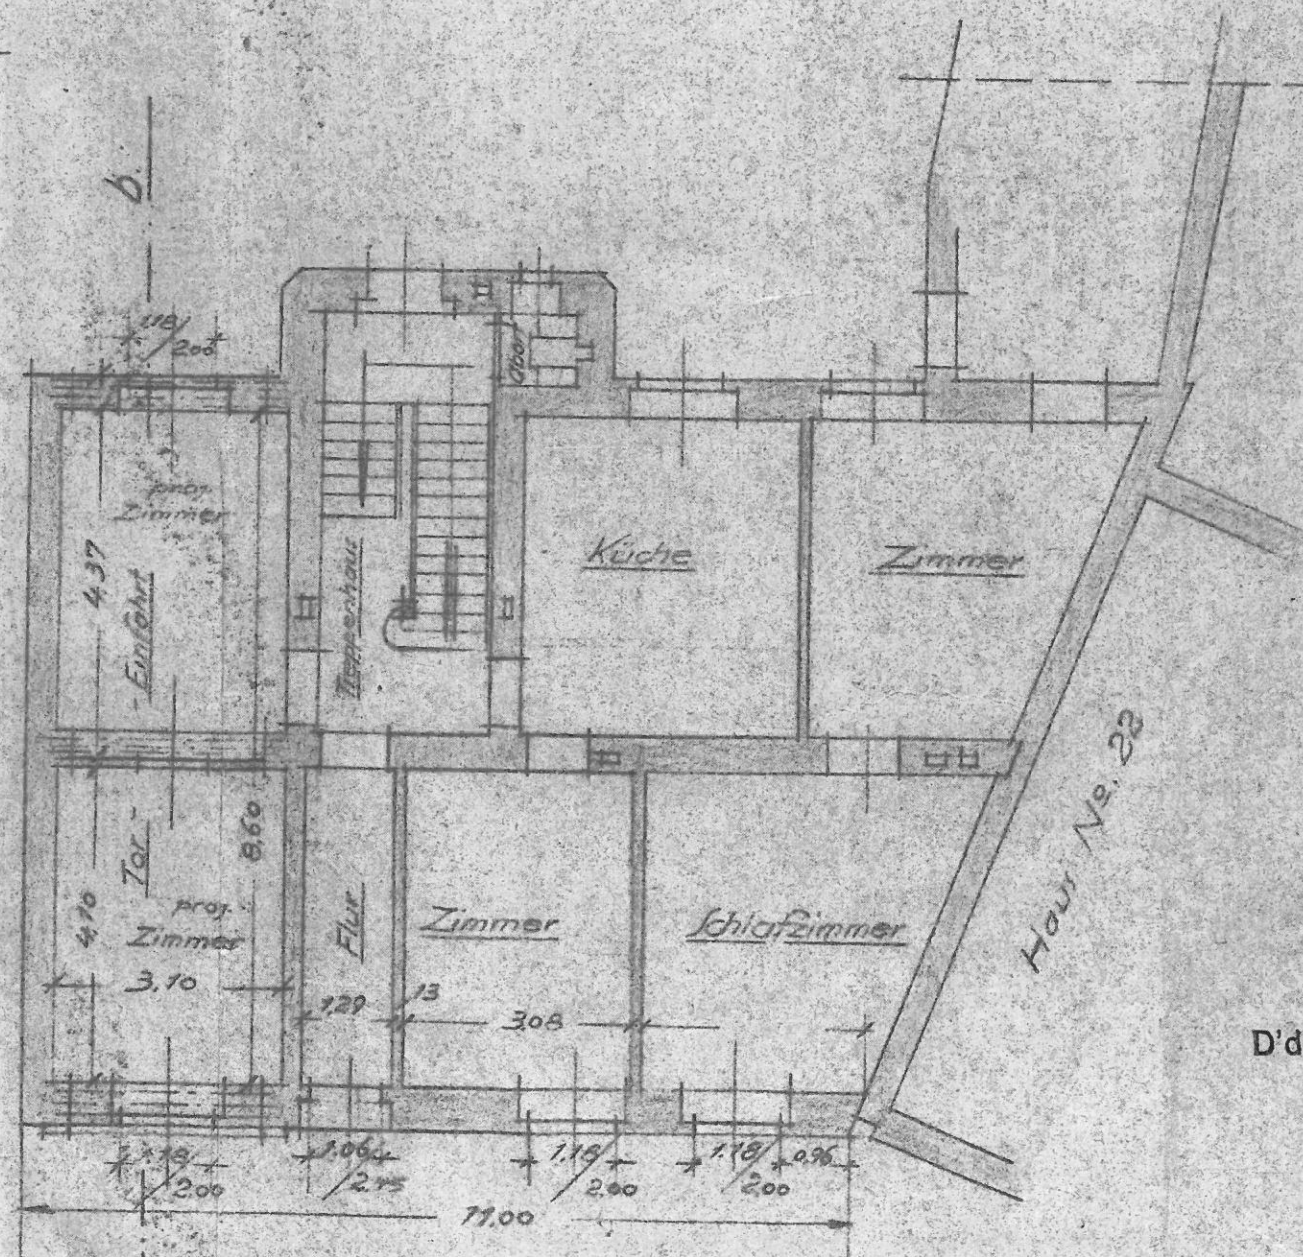


Erdgeschoß.

Geprüft.
D'dorf, d. 27. 10.
Der Stadtgenieur
L. Kriakman

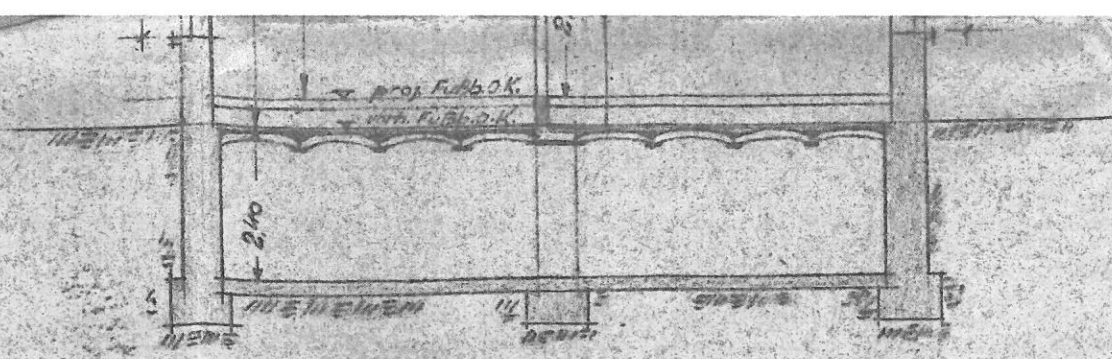


Schnitt c-d.

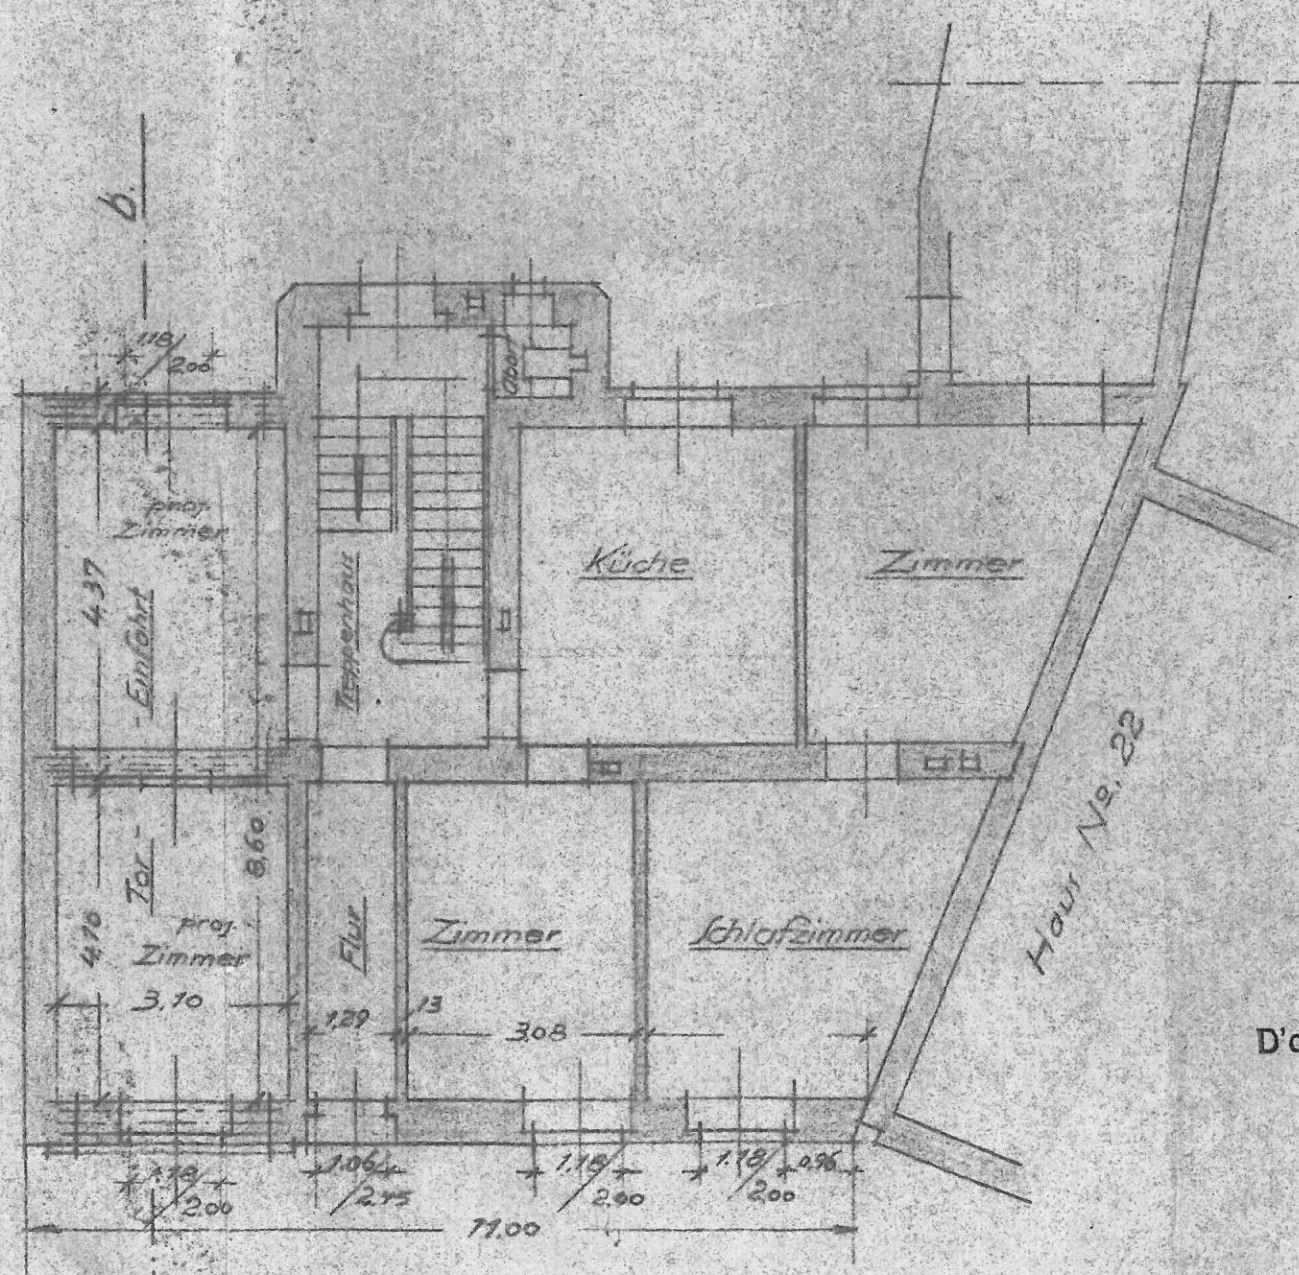

Erdgeschoß.

Ansicht.

proj. Zustand.

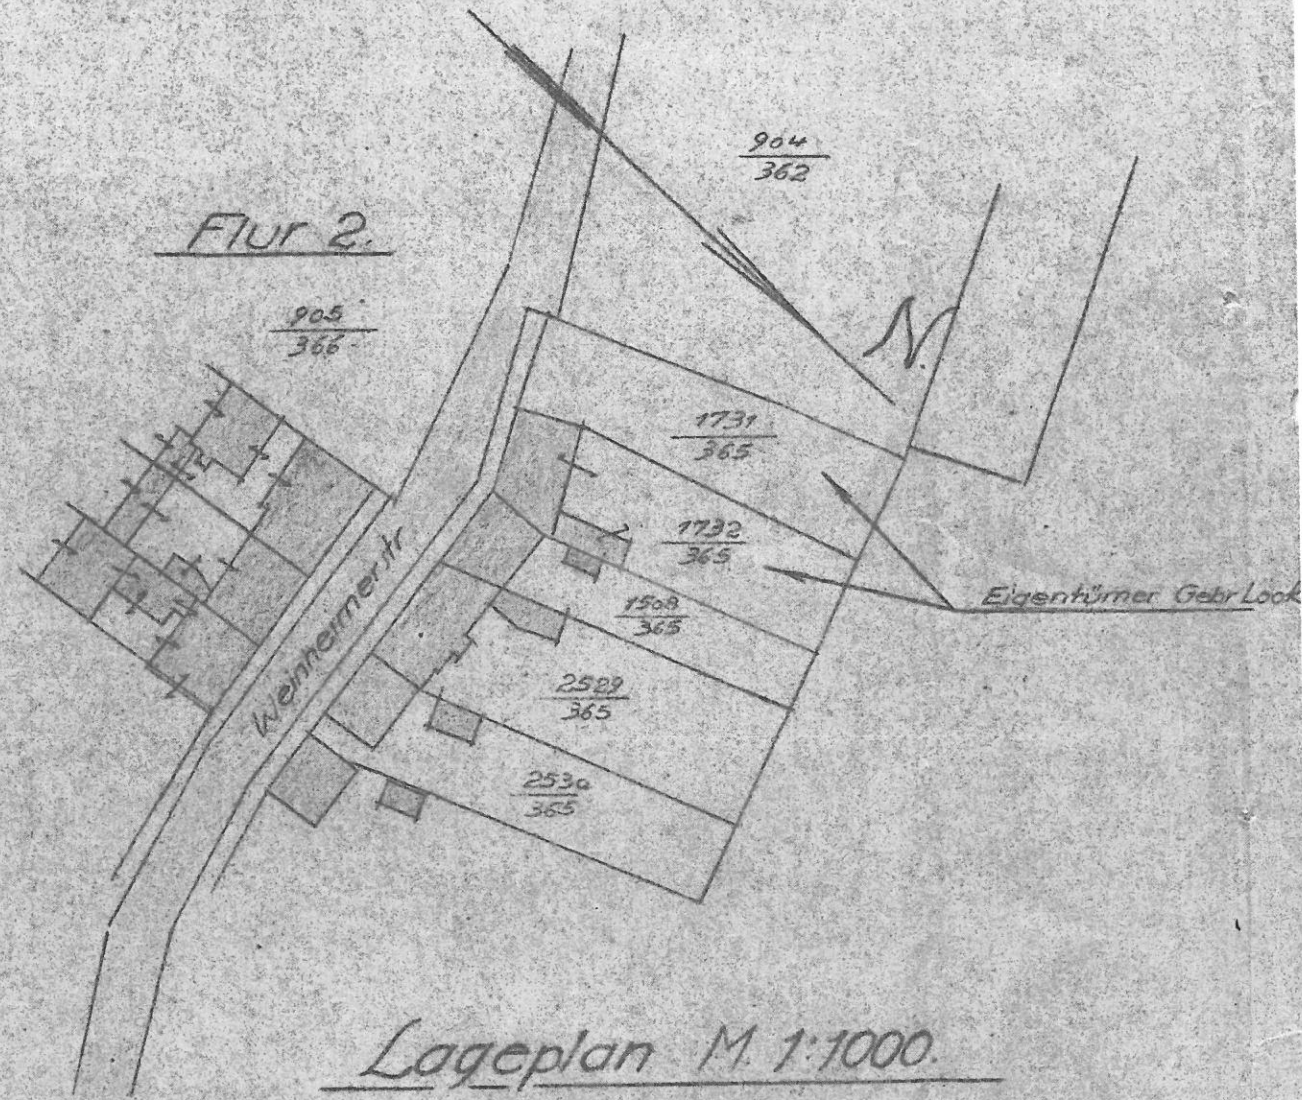

Lageplan M. 1:1000.

Geprüft.
D'dorf, d. 27. 10. 1932
Der Stadtgenieur
Frickmann

Df.-Eller, den 1. Okt. 1932.

Der Bauherr:


Gebr. Heinr. u. Joh. Loh.

Zeichnung


für einen Umbau im Hause Weinheimerstr. 24 in Eller

der Gebr. Look.

Maßst. 1:100.

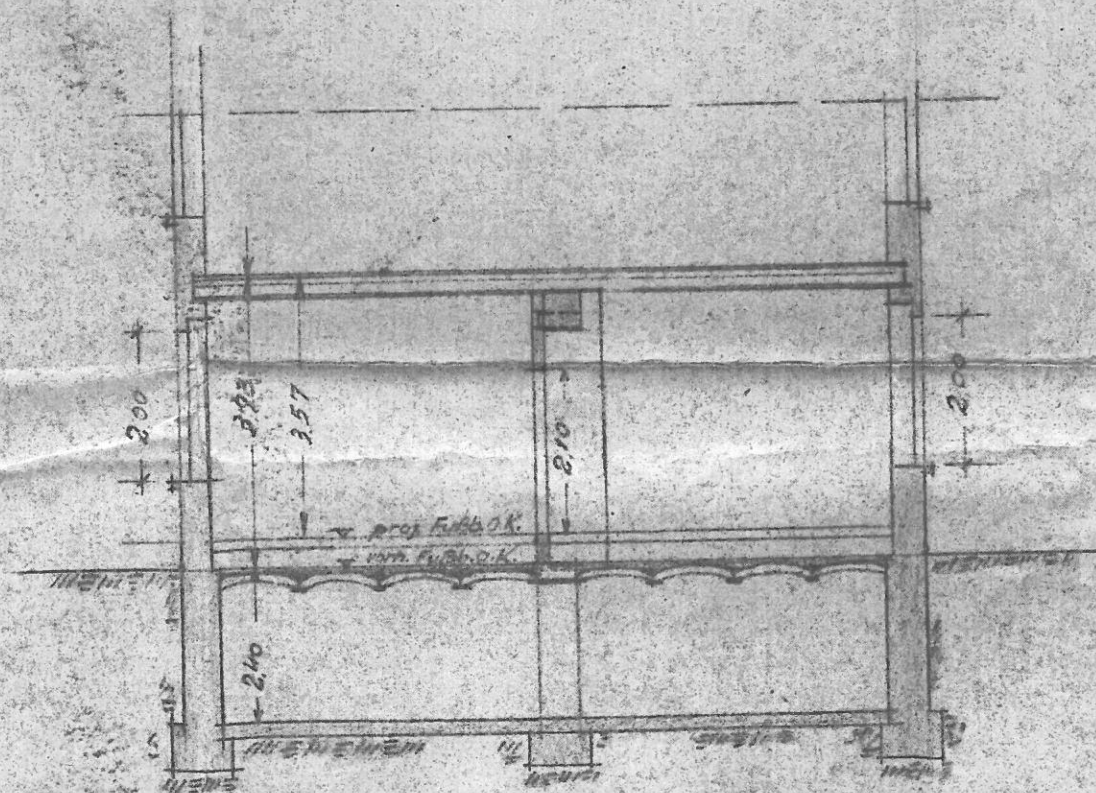

Schnitt c-d.

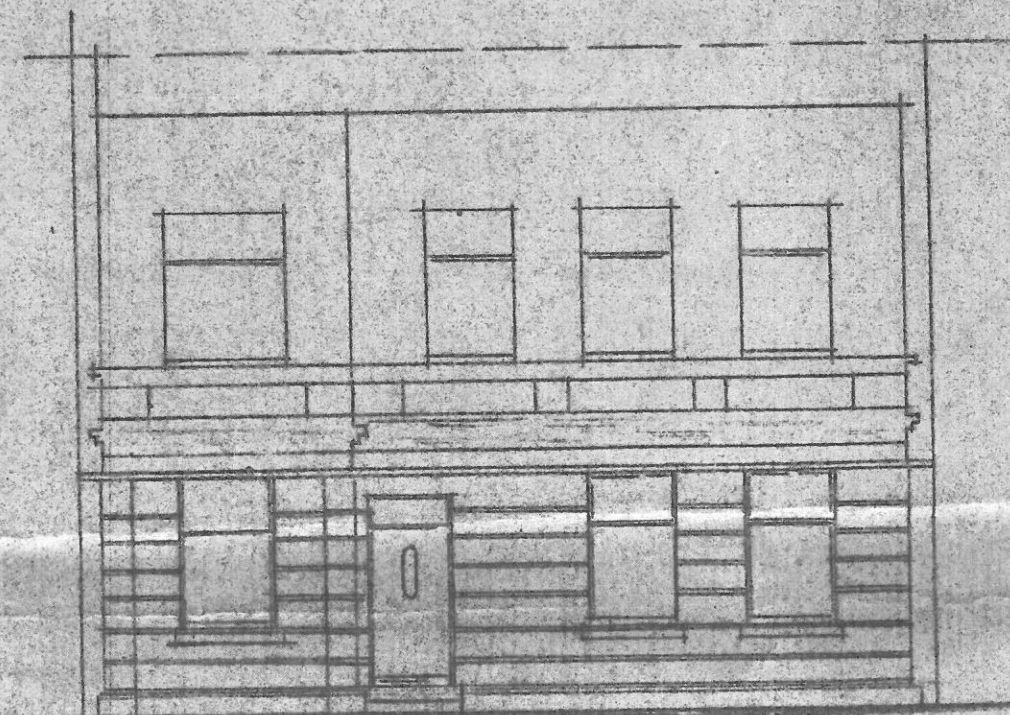


Ansicht,
proj. Zustand.

Zeichnung

für einen Umbau im Hause Weinheimerstr. 24


der Gebr. Look.

Maßst. 1:100.

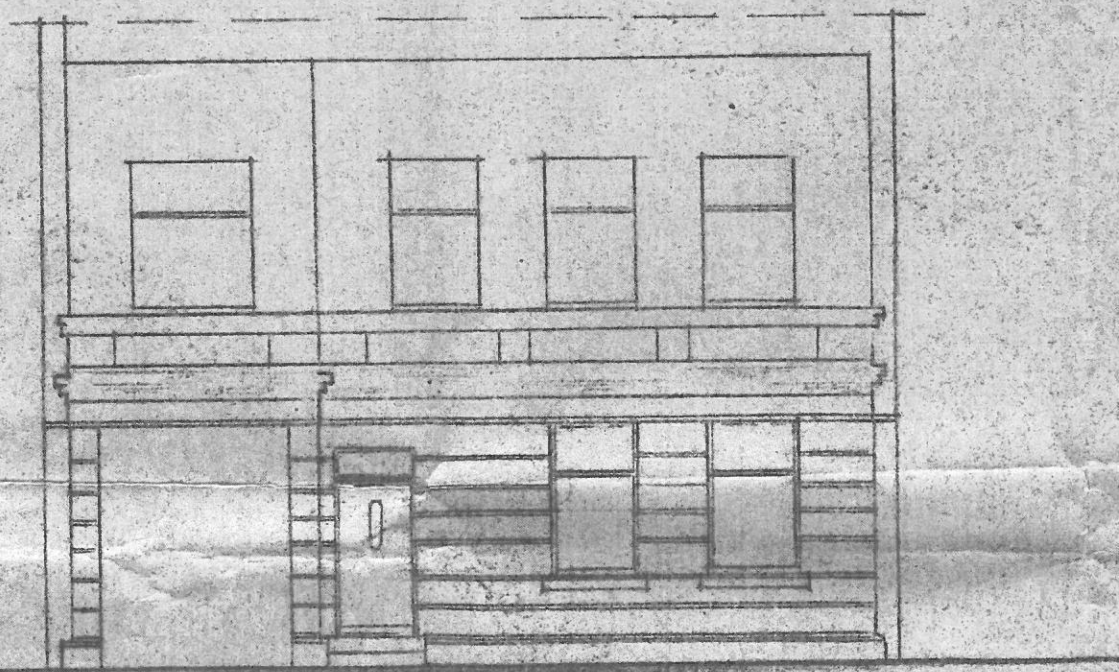


Ansicht.

vorhand. Zustand.

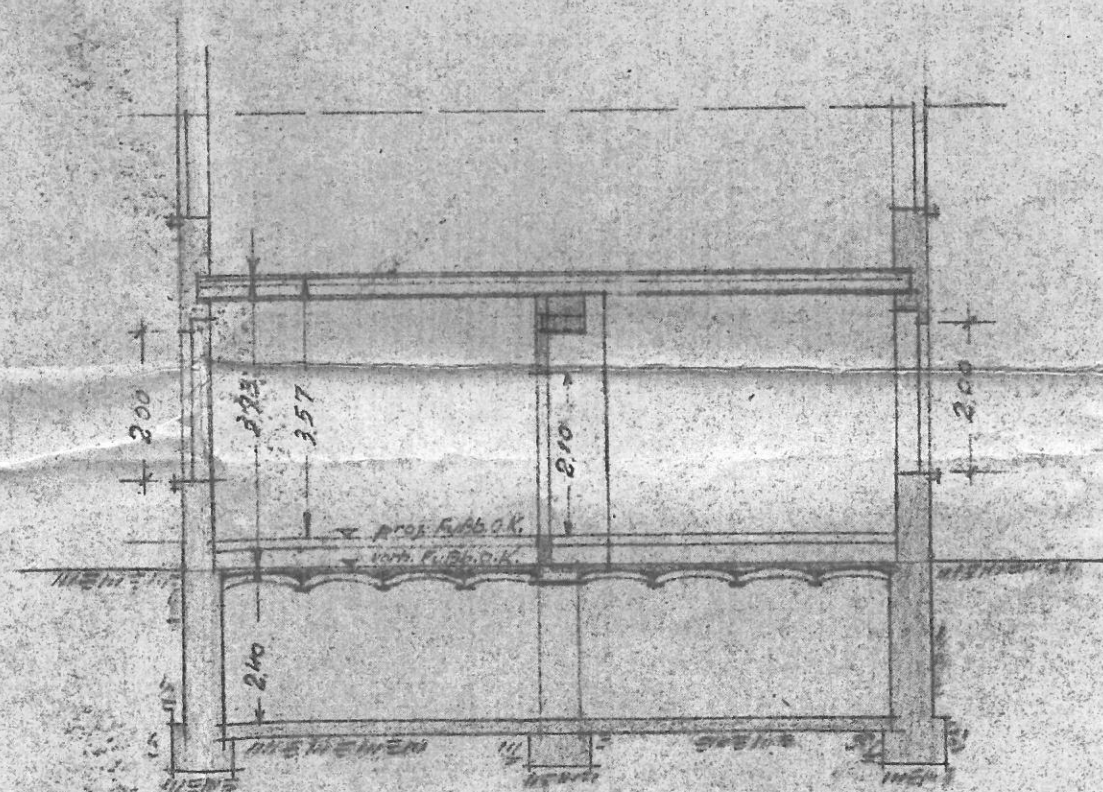


Schnitt c-d.


Schnitt: A÷B

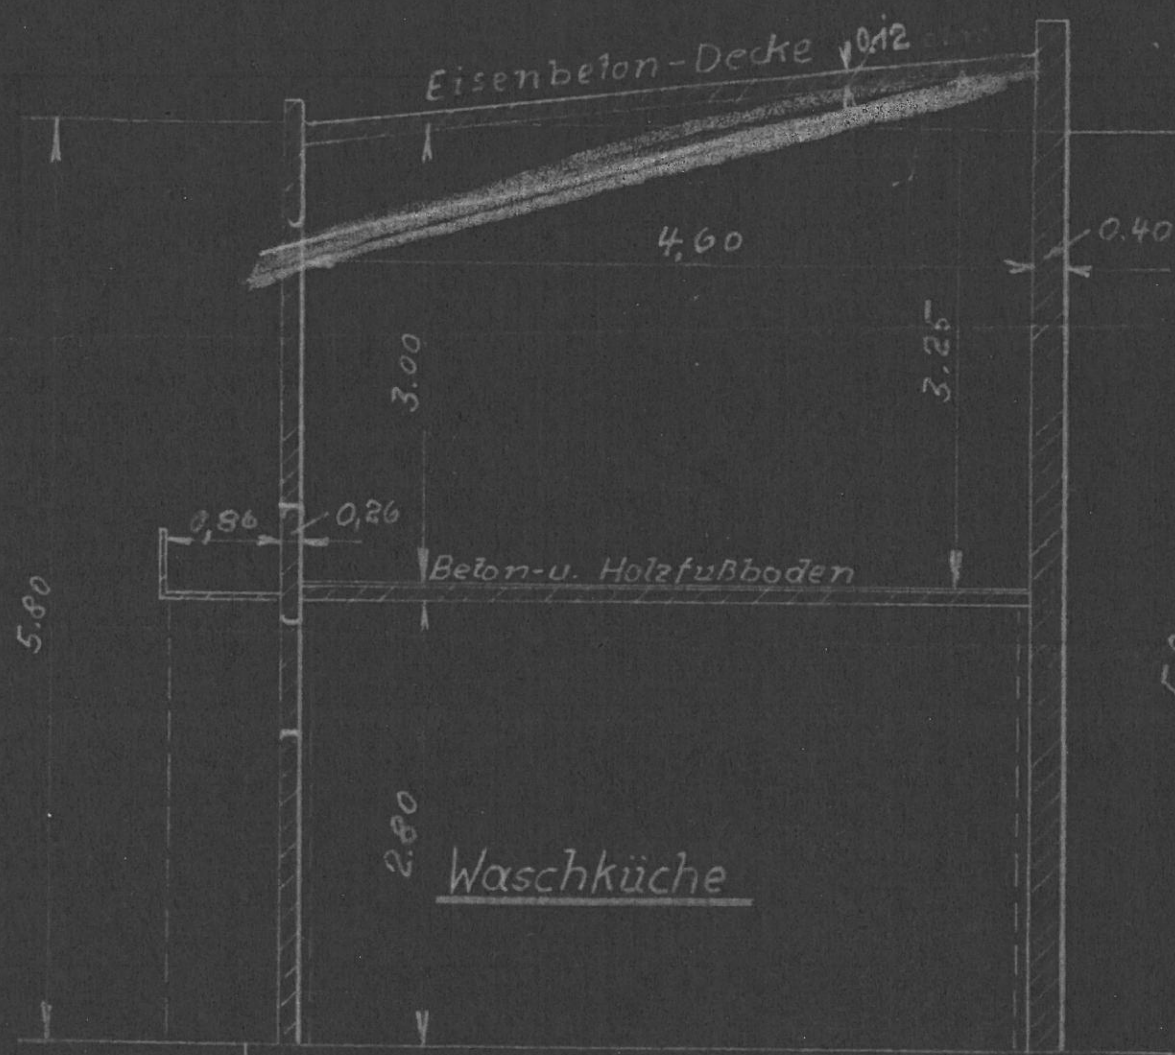



Schnitt: C÷D

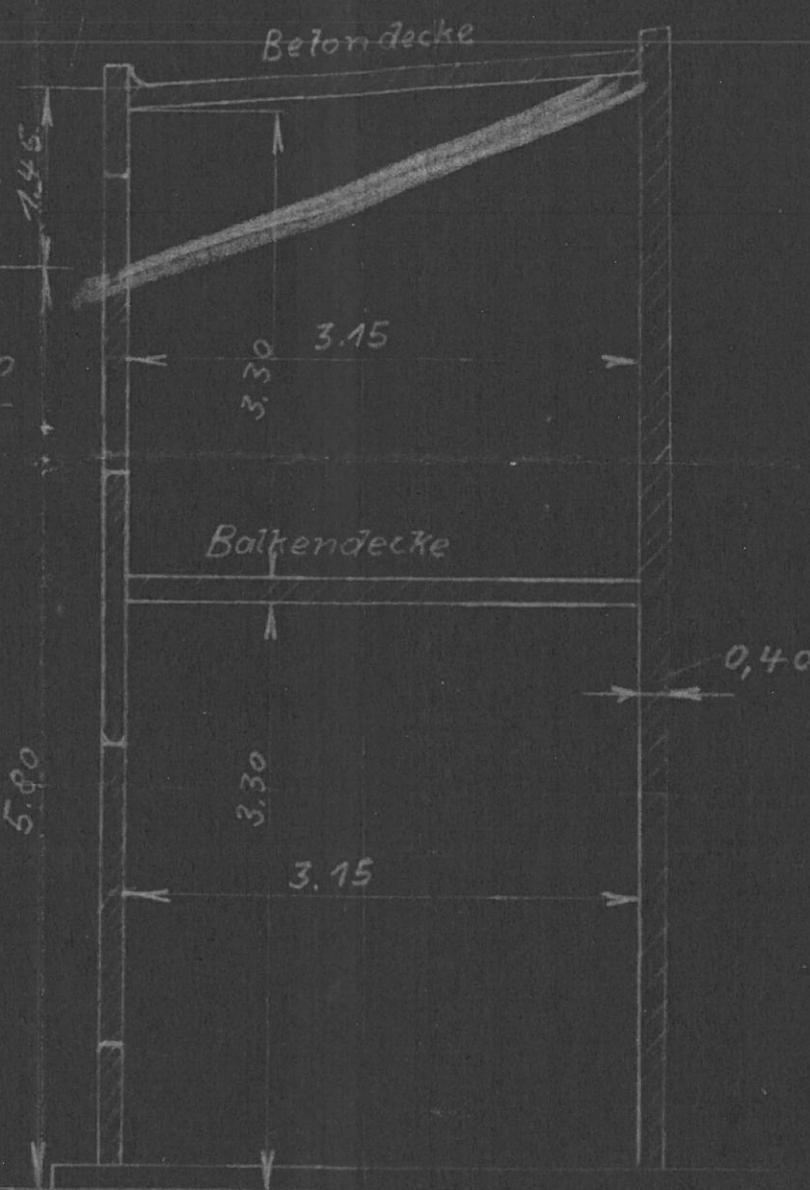

Hof

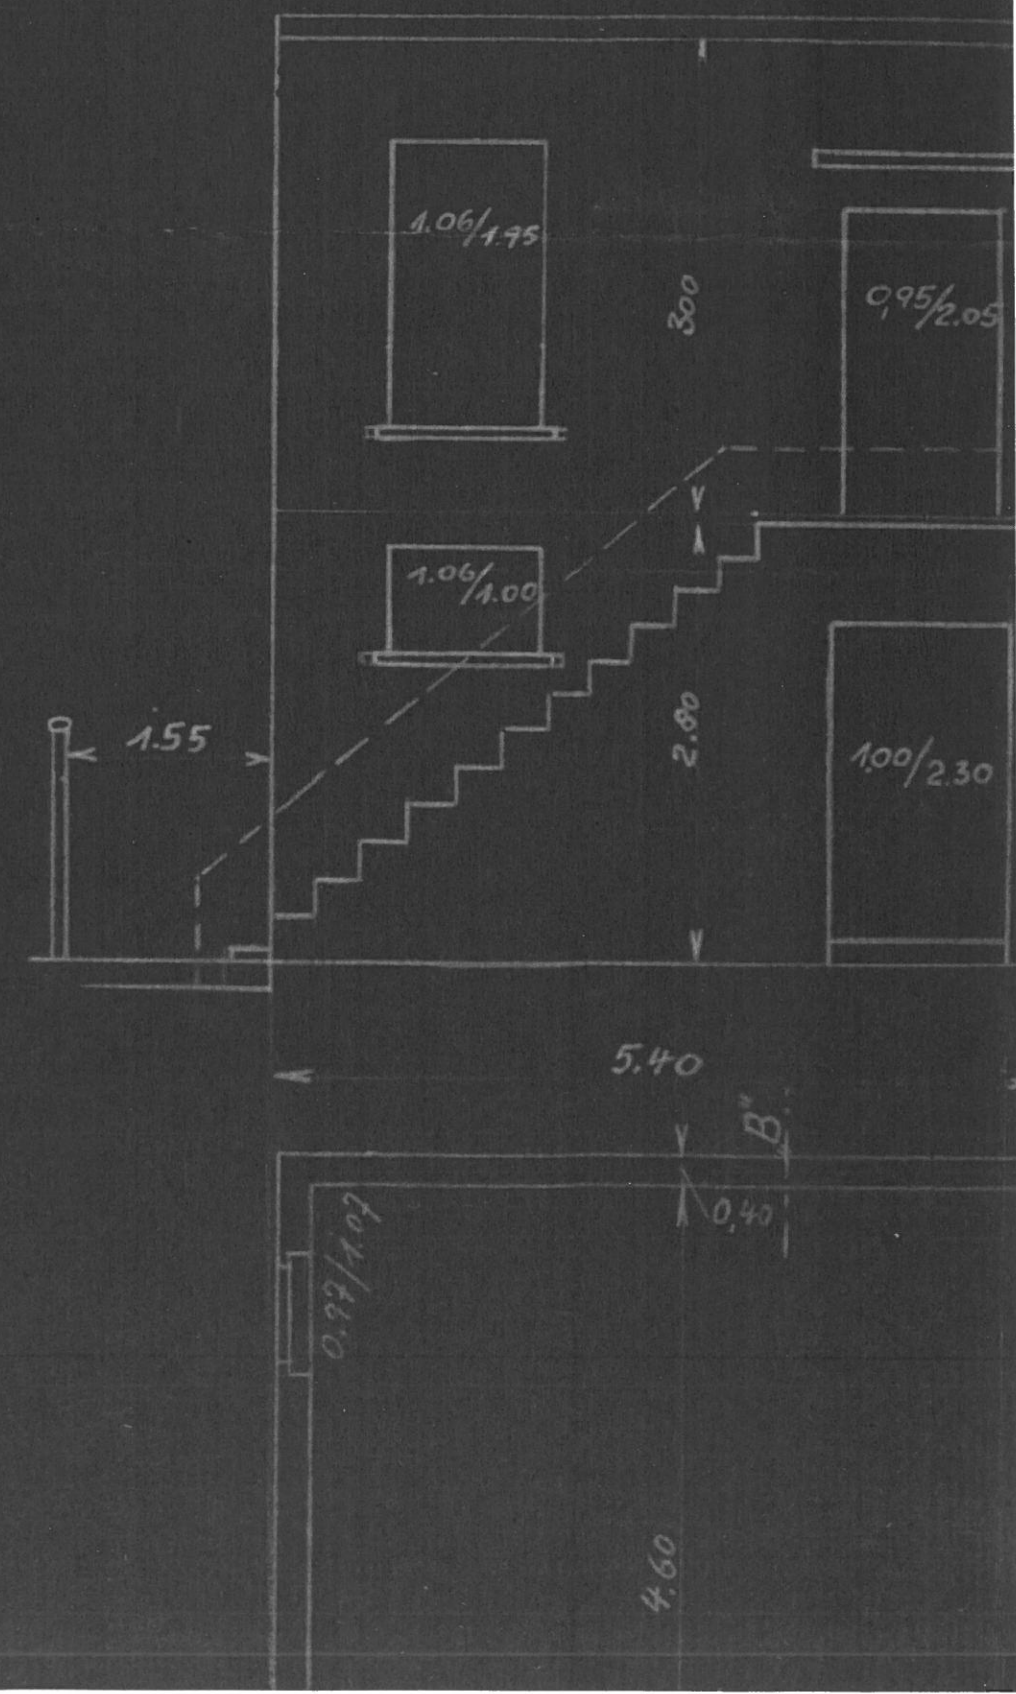

Hofansicht

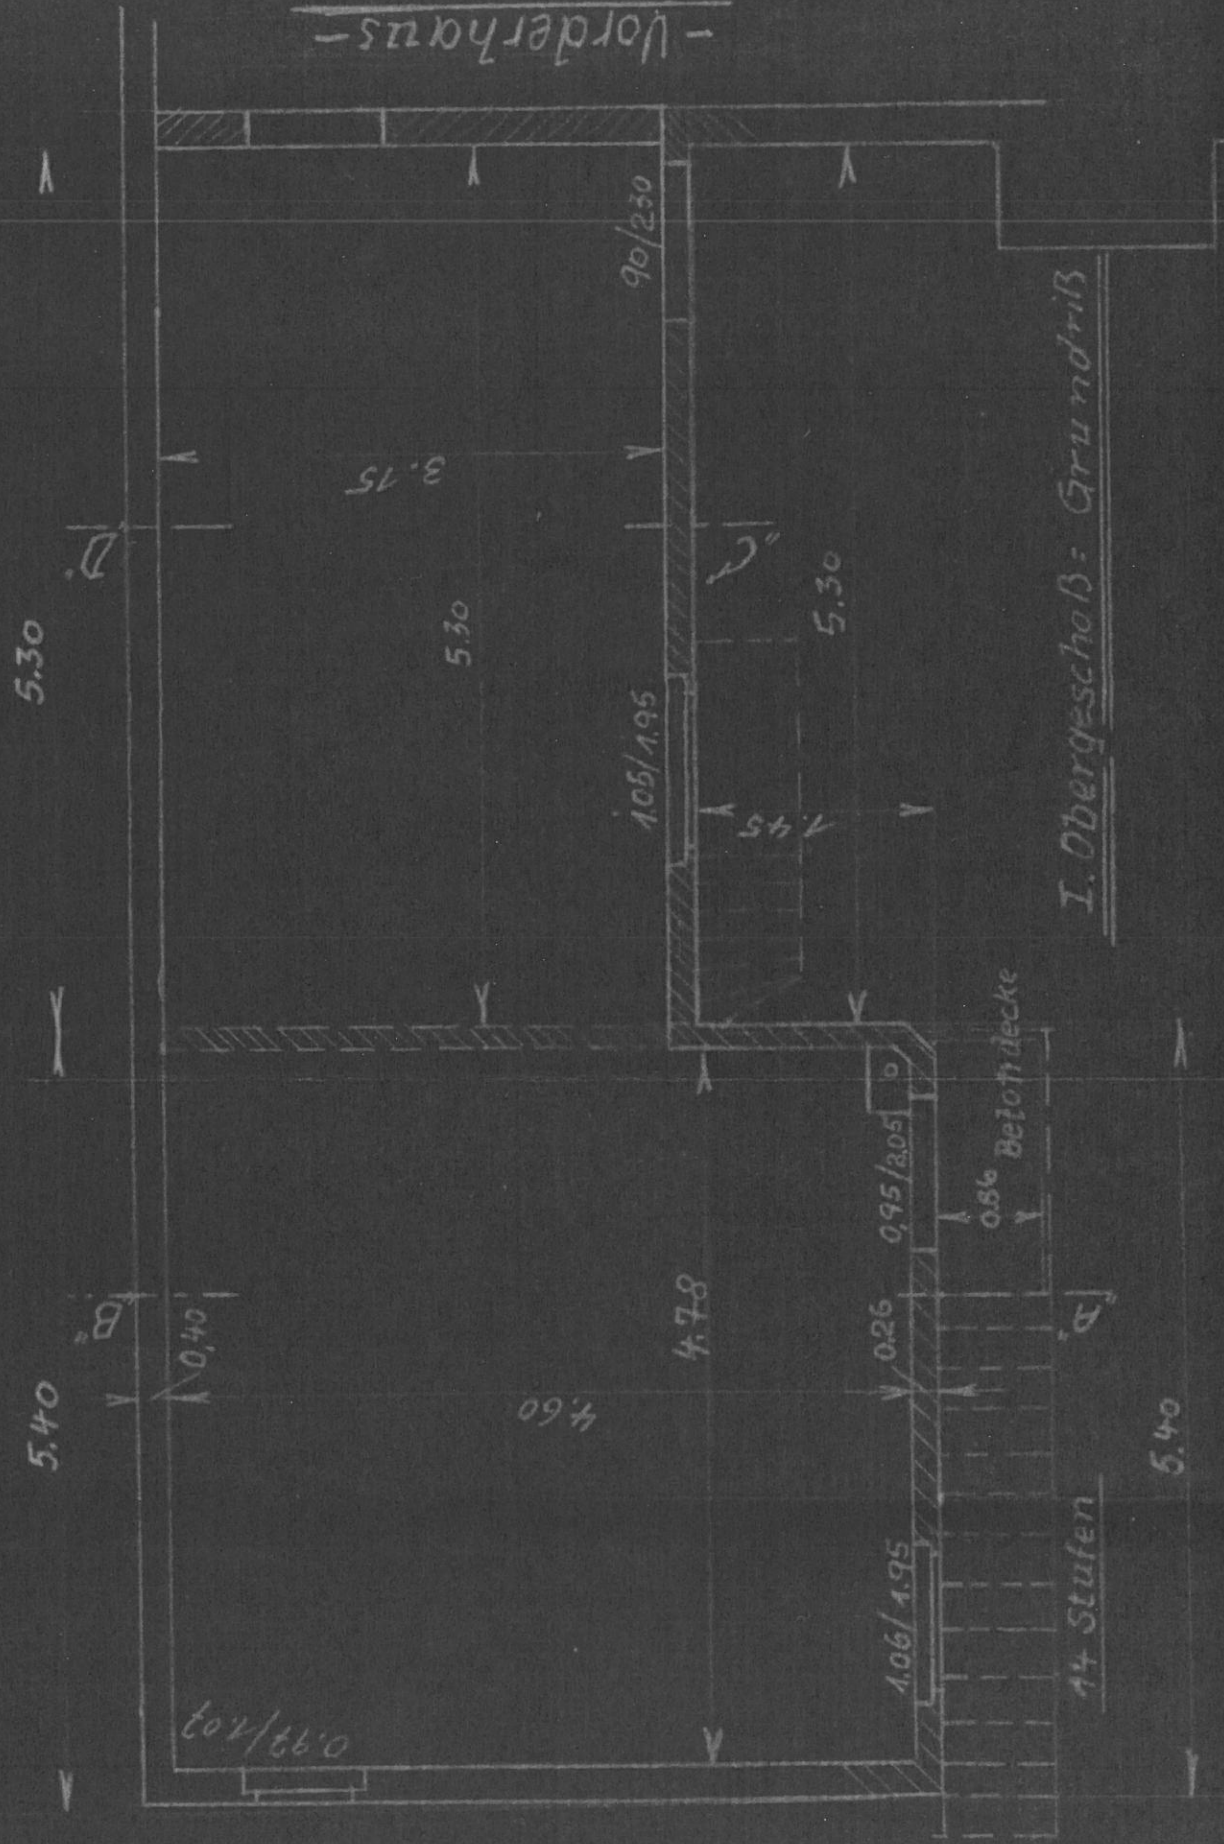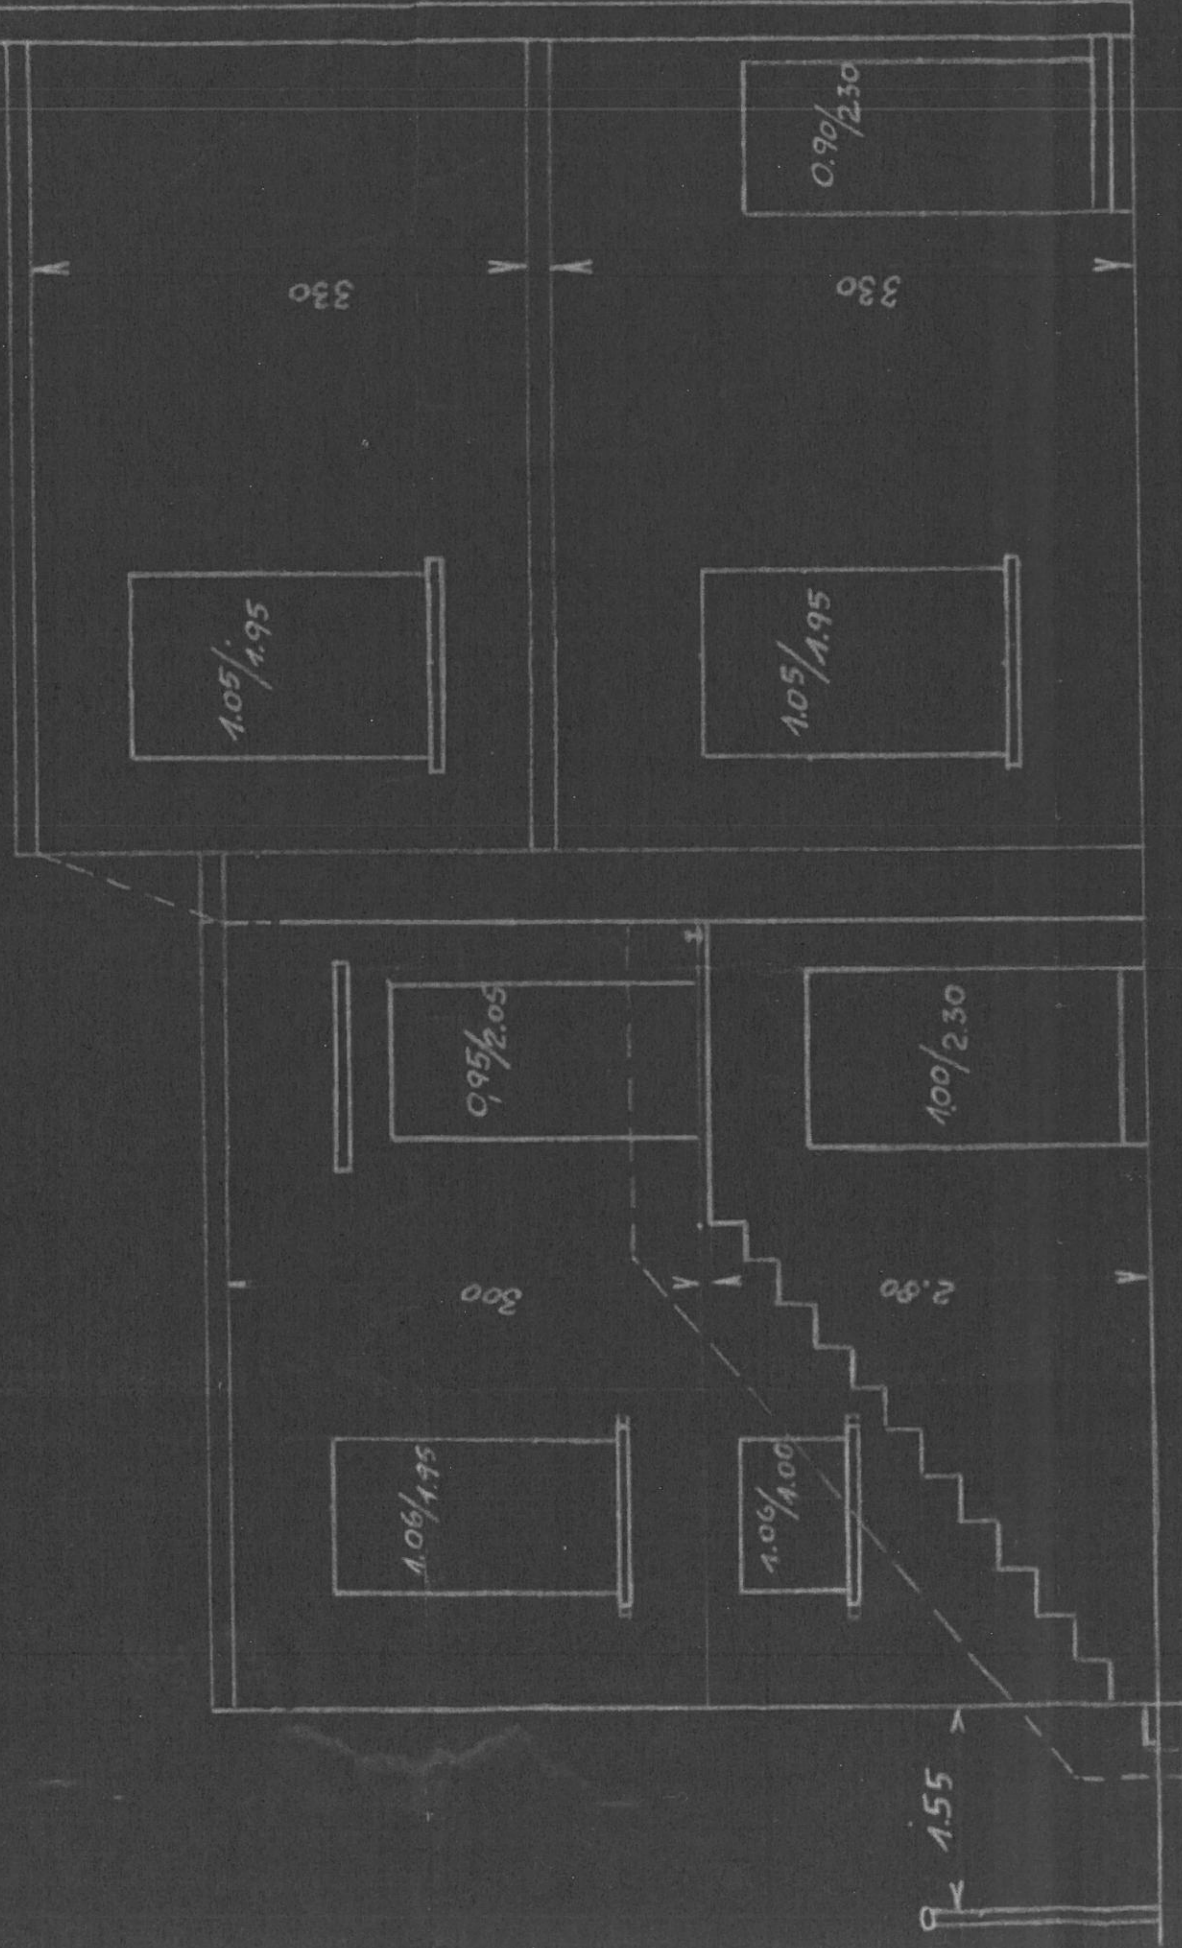

-Vorderhaus-

I. Obergeschoß: Grundriß

-Obersicht-

Der Herr Hof ist ein stark
mit unersättlichem Triebwunden
5 m von der Kuppel entfernt in
der Hofgebäude nach dem
Zutrage. Es ist ein stark
Kuppelgebäude, 5 m von der Kuppel
mit einem hohen Abdruck
sowohl in der

geprüft. Düsseldorf, den 8/11/04
Der Kreis-Bauinspektor
H. Schöcher
Regierungs-Bauinspektor

Wm. G. F.

Wm. L. G. L.

Abzug
früher 20 cm Dichtung in
sindstaus 4 cm Auftrieb

$$\begin{array}{r} 115 \\ 115 \\ \hline 230 \\ 60 \\ \hline 290 \end{array}$$




- Ellers, den 24. Oktober 1904.

Der Herrsch. n. Ausführende:
Joh. Meißner

— 1. bern. u. Exage

—Enderbush

Instrumente über die
instrumente zu machen.

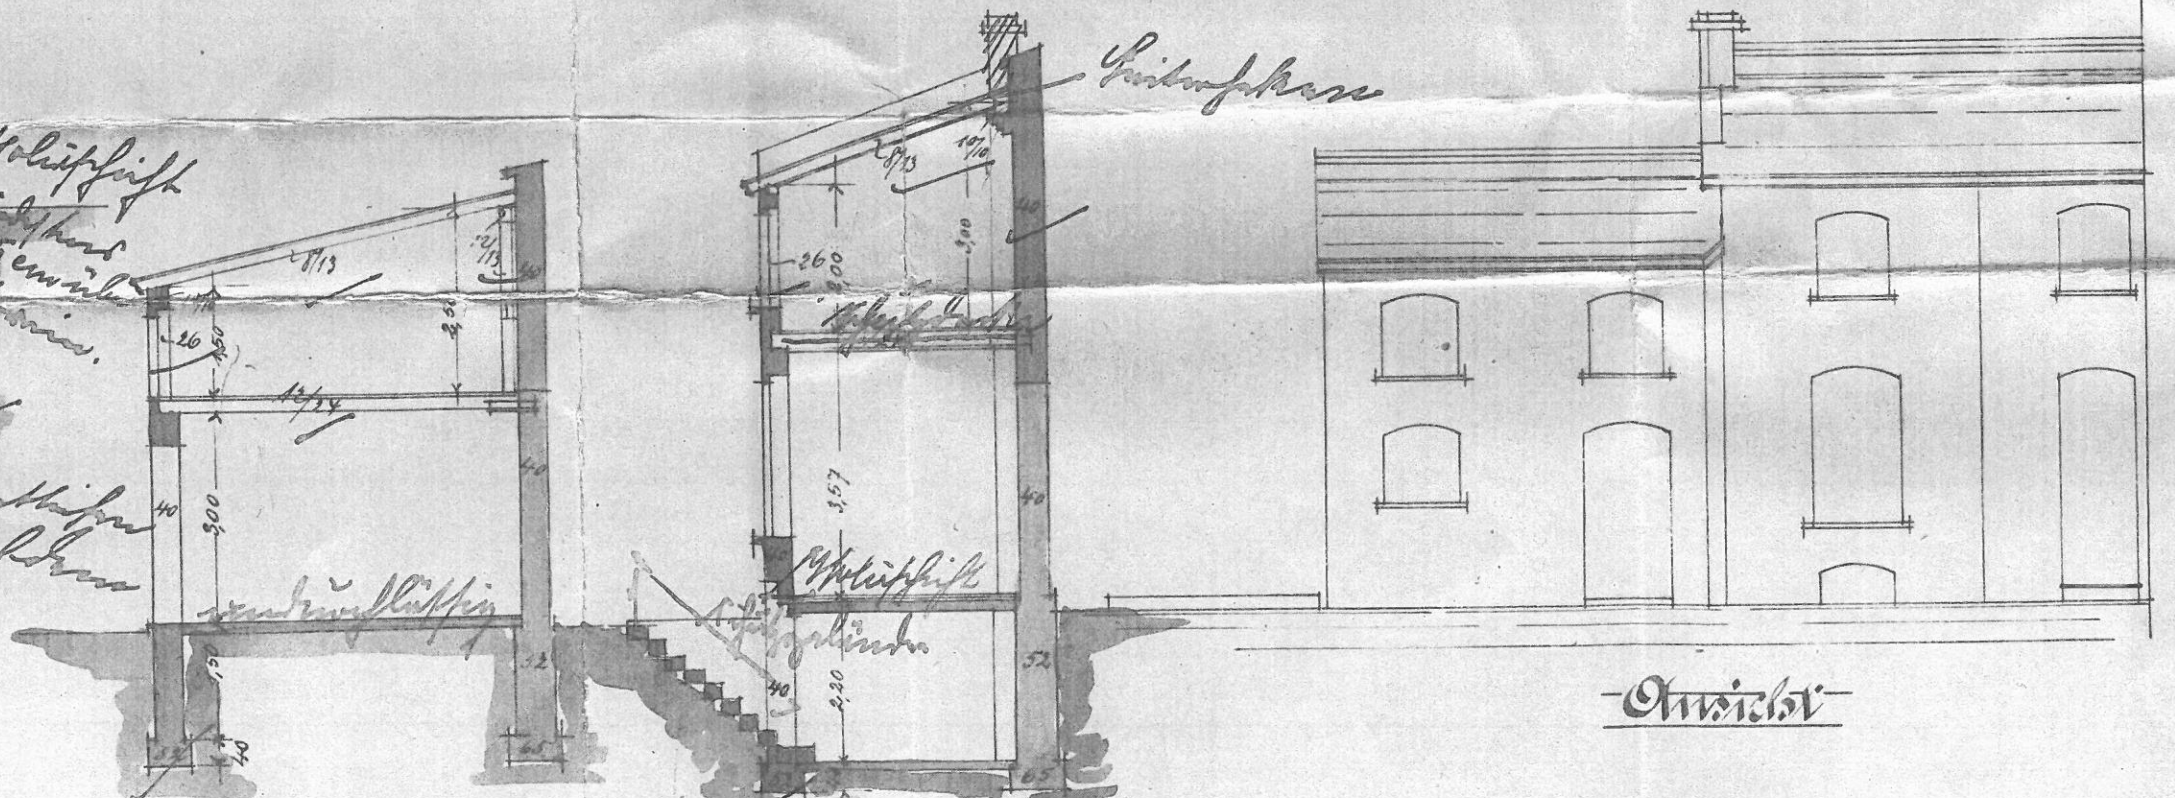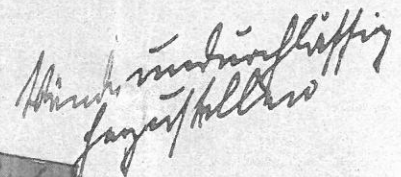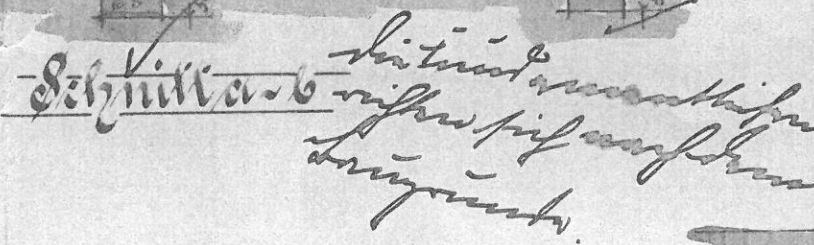

Schnitt c. d.

Schnitt c. f.

Ansicht


Leitfaden

*Kopfstein im Hof
im Hof zu münden.*


Zum Überbau einer

Grundstücke

Joh. S.


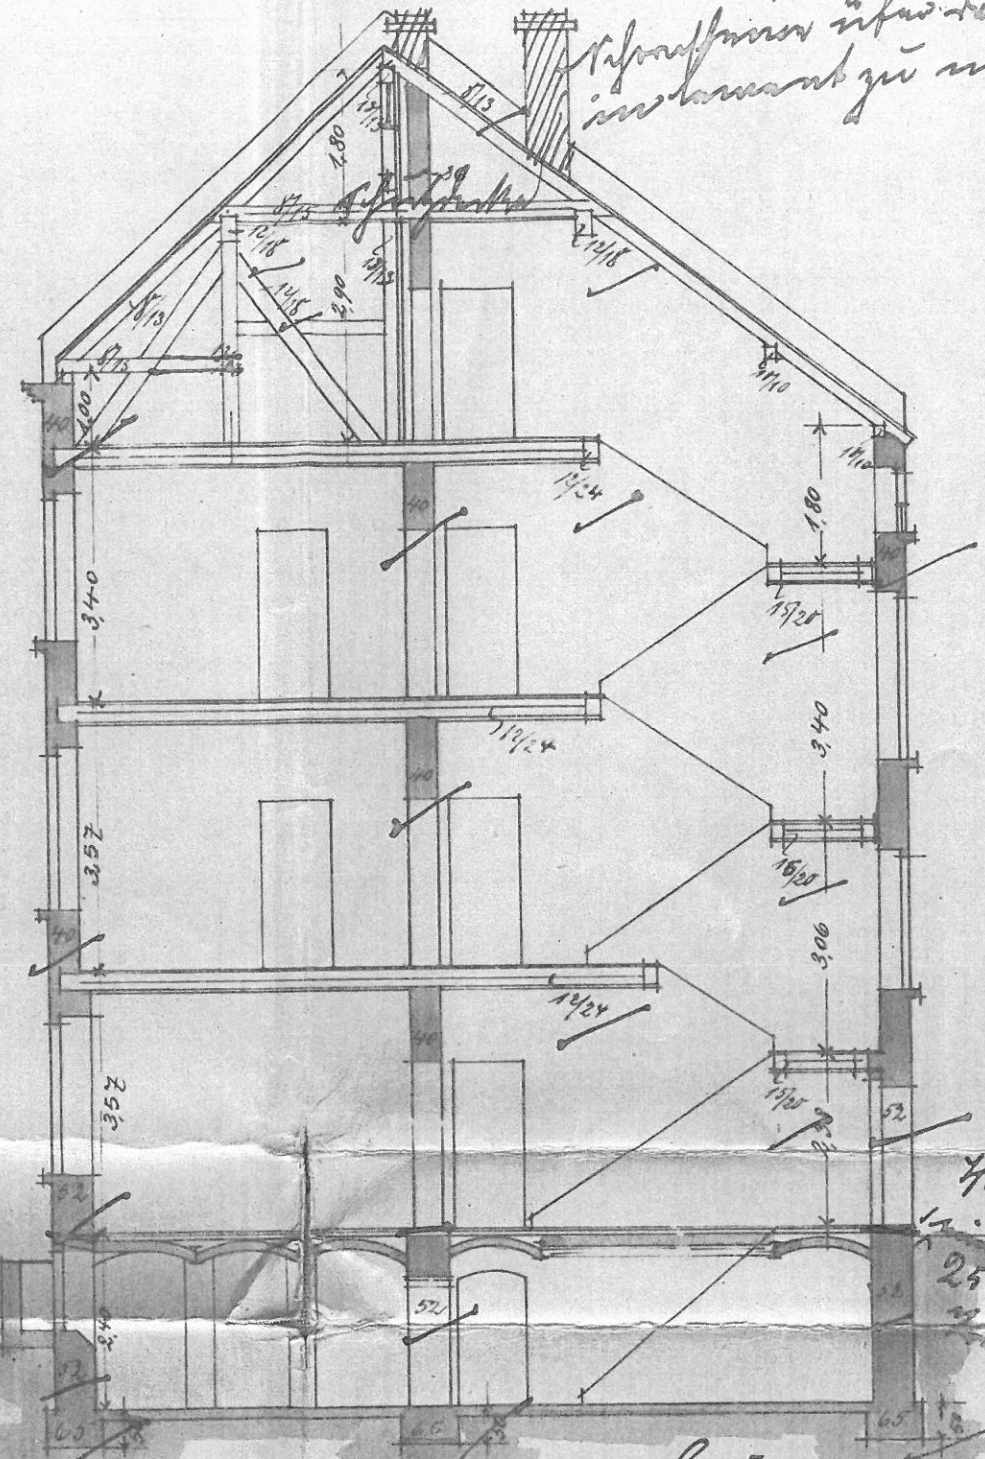


Schnitt a-b
der trichterförmigen
Wasserpfanne auf dem
Laubengange.

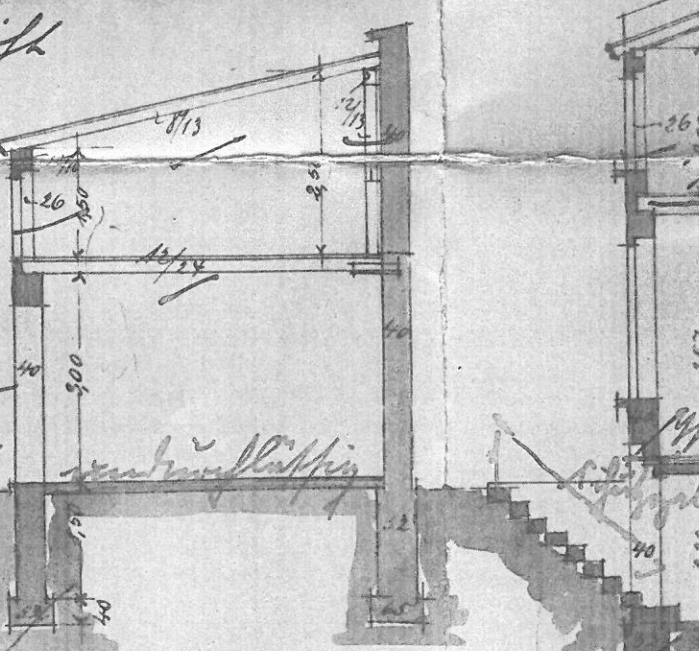

Schnitt c-d

Winkelmaß
gegen Kellere

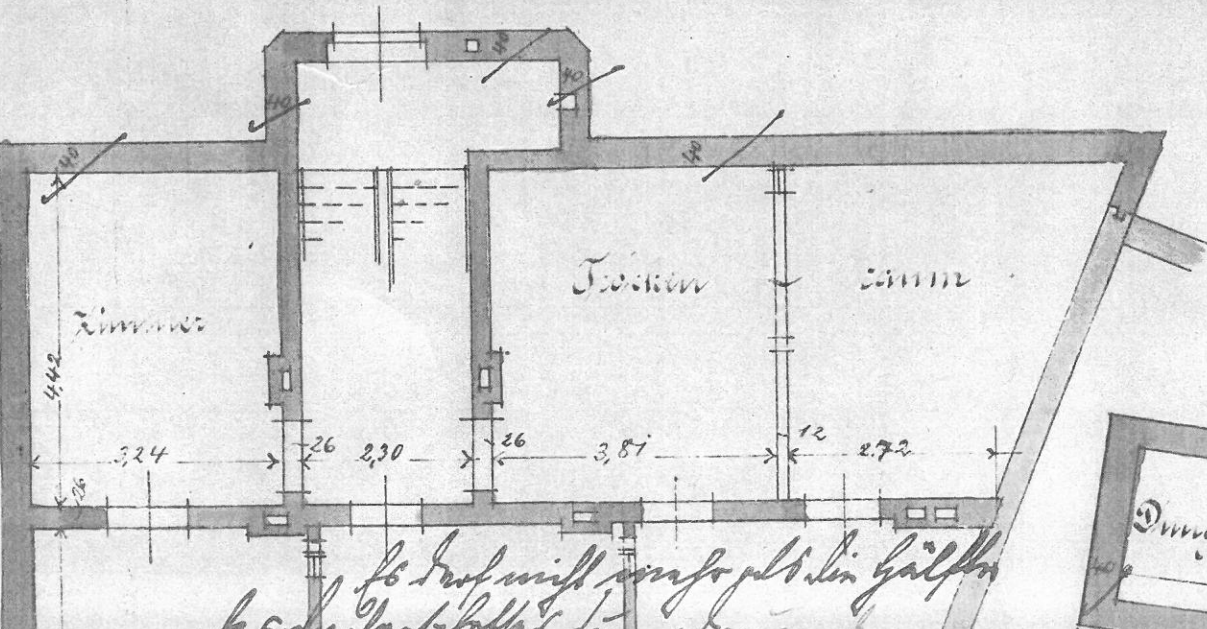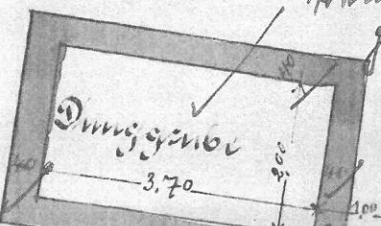

der Hof soll immer trocken