


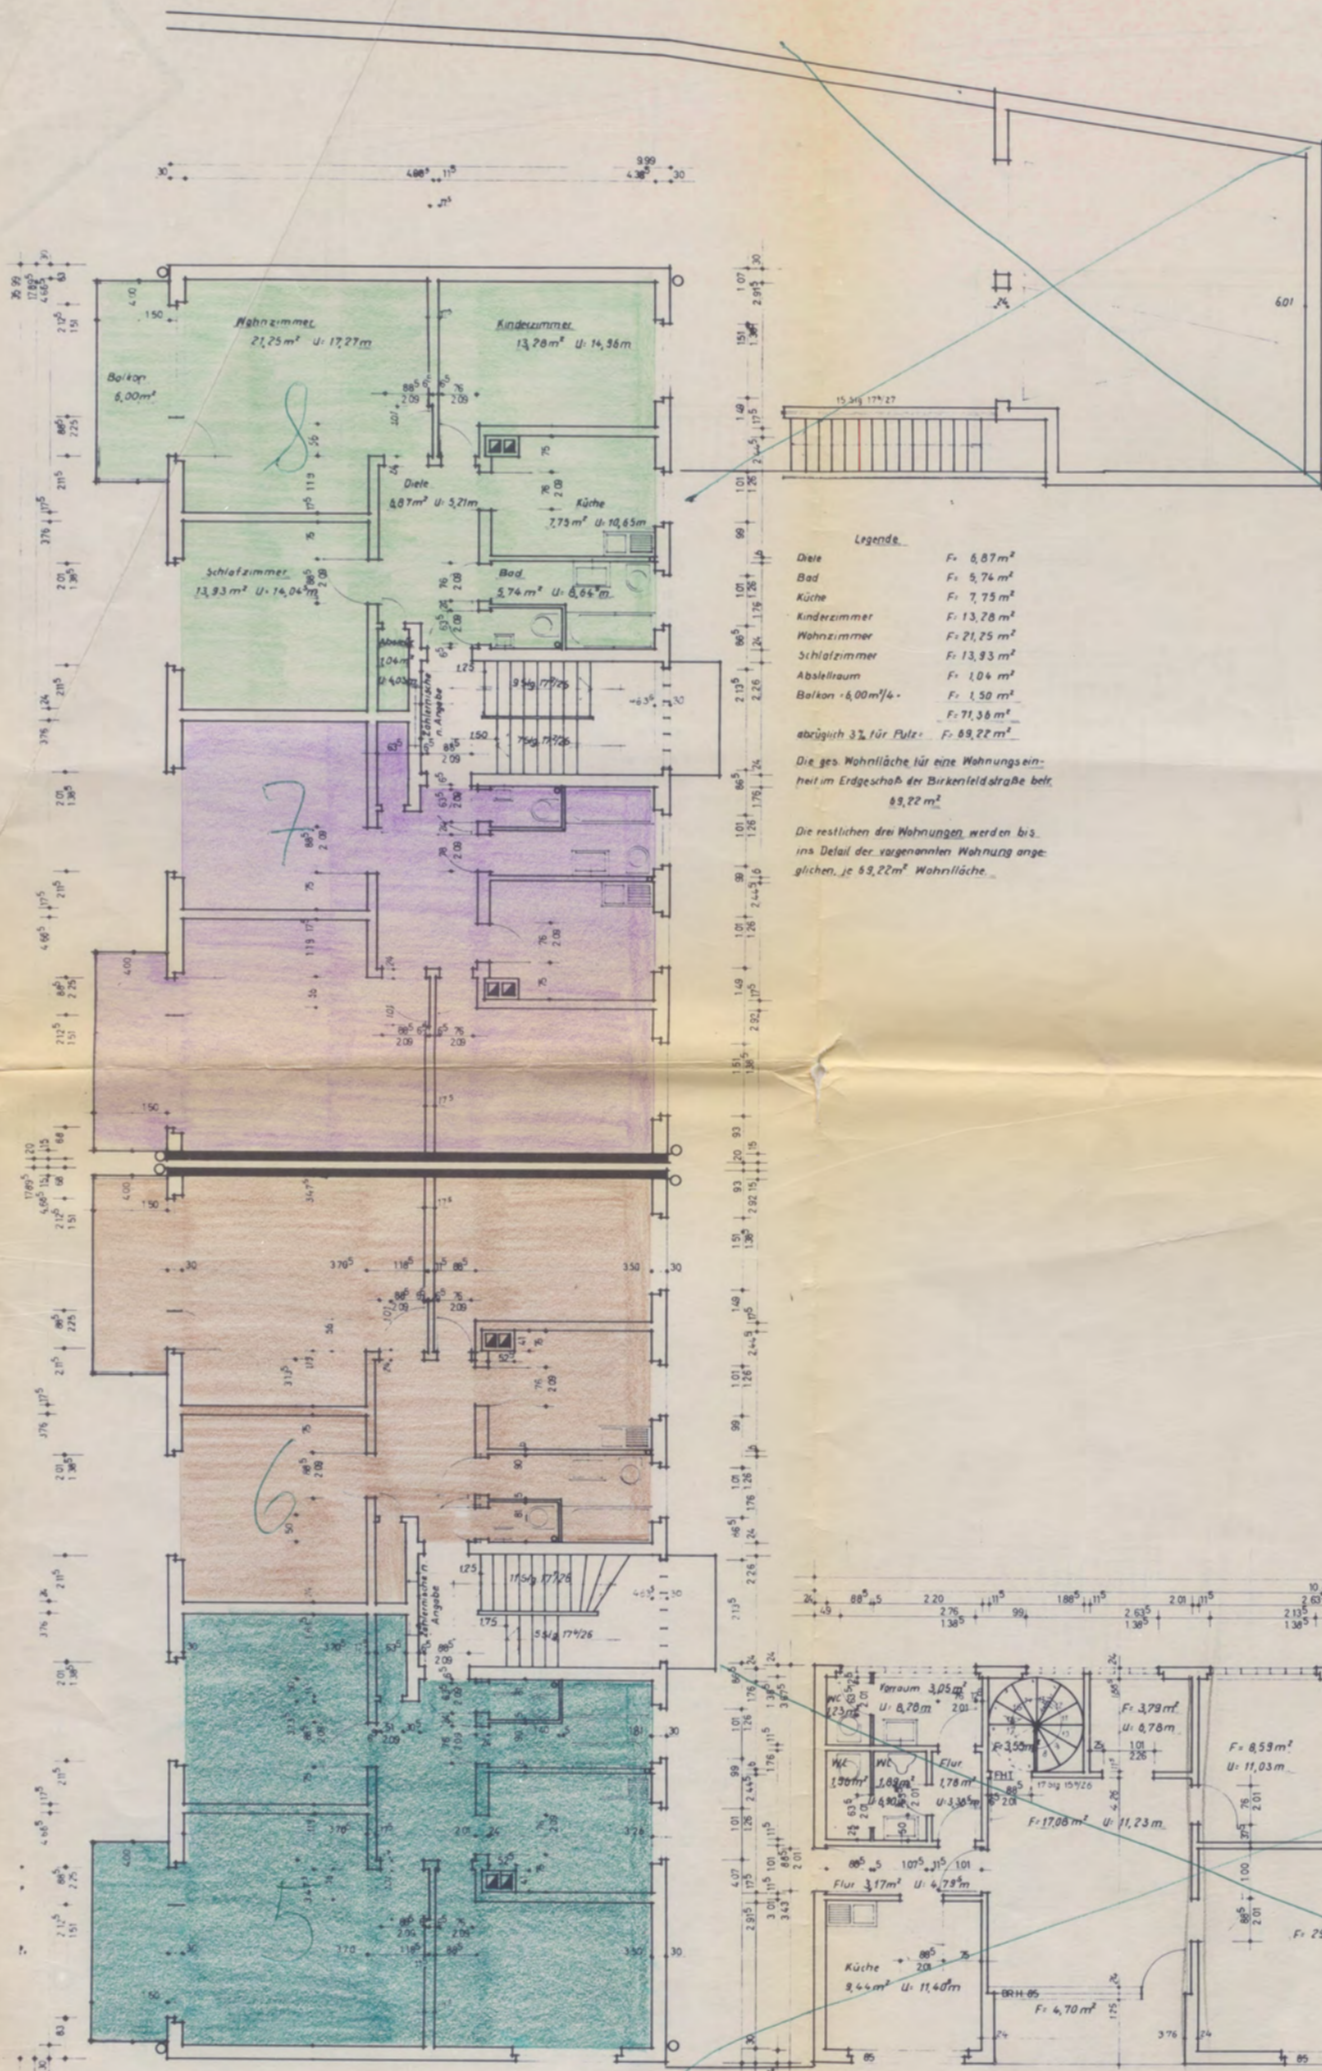


Legende:

Diele	F. 3,68 m ²
Bad	F. 6,96 m ²
Küche	F. 7,71 m ²
Wohnzimmer	F. 13,27 m ²
Schlafzimmer	F. 15,47 m ²
Abstellraum	F. 1,15 m ²
Balkon 6,00 m ² /6	F. 1,50 m ²
abzüglich 3% für Putz	F. 70,34 m ²
abzüglich 3% für Putz	F. 68,23 m ²

Die ges. Wohnfläche für eine Wohnungseinheit im Erdgeschoss der Burkenfeldstraße betr. 68,23 m²

Die restlichen drei Wohnungen werden bis ins Detail der vorgenannten Wohnung angeglichen, je 68,23 m² Wohnfläche.

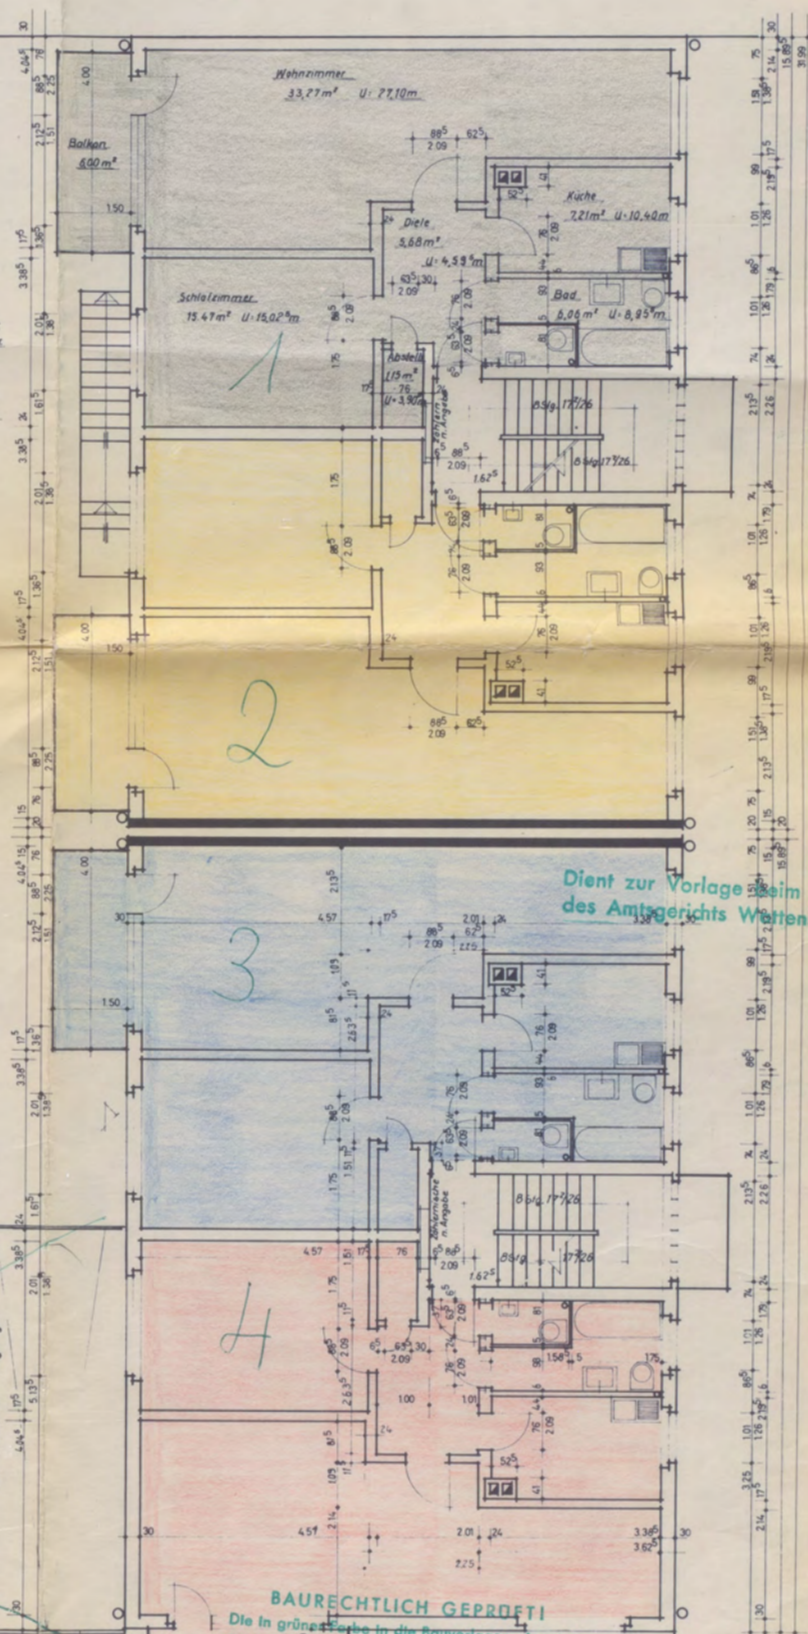

Erdgeschoss




Die Übereinstimmung mit der genehmigten Zeichnung wird hiermit bescheinigt
Wattenscheid, den 15. Juli 1968
Stadt Wattenscheid
- Bauordnungsamt -
Der Oberstadtdirektor
I. A.
Jujka
Stadtbauoberinspektor

WAS SIND VOR BAURECHNUNG
GEZEICHNET UND BEZEICHNET
VON WATTENSCHIED DEN 29. SEPT. 1967

BAUWEISE	Hans Dege
BAUWEISEN	Wattenscheid - Dornigfeld
BAUTEN	Arbeitsplan Erdgeschoss
PROJEKT	Blatt II
M 1:50	WATT 12.468

Kellergeschoße mit Tiefgarage zu den Wohnhäusern Birkenfeldstr. 11/13, und Mandelstr. 18/20, Bauteure: Ernst Jäger, Wattenscheid, Birkenfeldstr. 11.

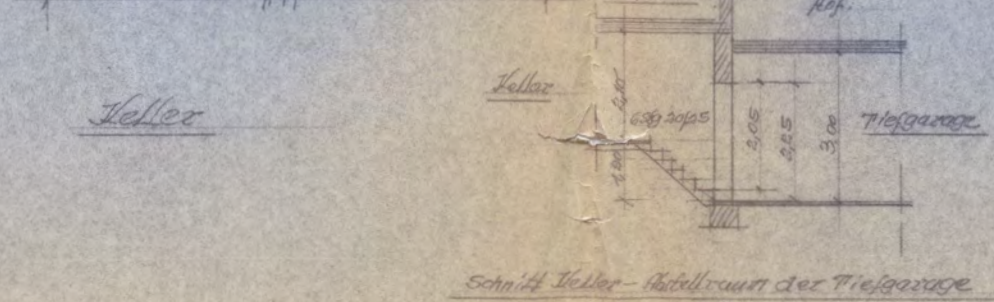


Die Decke über dem Keller ist mit 14 cm dickem Beton bewehrt und ist mit 14 cm dickem Beton bewehrt.

Dient zur Verlage beim Grundbuchamt des Amtsgerichts Wattenscheid
Die Übereinstimmung mit der genehmigten Zeichnung wird hiermit bescheinigt

13. Nov. 1969
Wattenscheid, den
Stadt Wattenscheid
Bauordnungsamt
Der Oberstadtdirektor
L.A.
Jäger
Stadtbaubauinspektor

BAURECHTLICH GEPRÜFT
Die in grüner Farbe in die Bauverkleidung eingezeichneten Änderungen und Bemerkungen sind bei der Ausführung zu berücksichtigen.
zum Baugutachten Nr. 579/67 vom 29.9.67
Wattenscheid, den 13. Nov. 1969
Stadt Wattenscheid
Bauordnungsamt
Der Oberstadtdirektor
L.A.
Jäger
Stadtbaubauinspektor

Keller
Wattenscheid, den 10.11.1969
Für die Planung
Hermann Metzke
Architekt
254 Wattenscheid
Birkenfeldstraße 17
Ruf 71848
Bauteure
Jäger

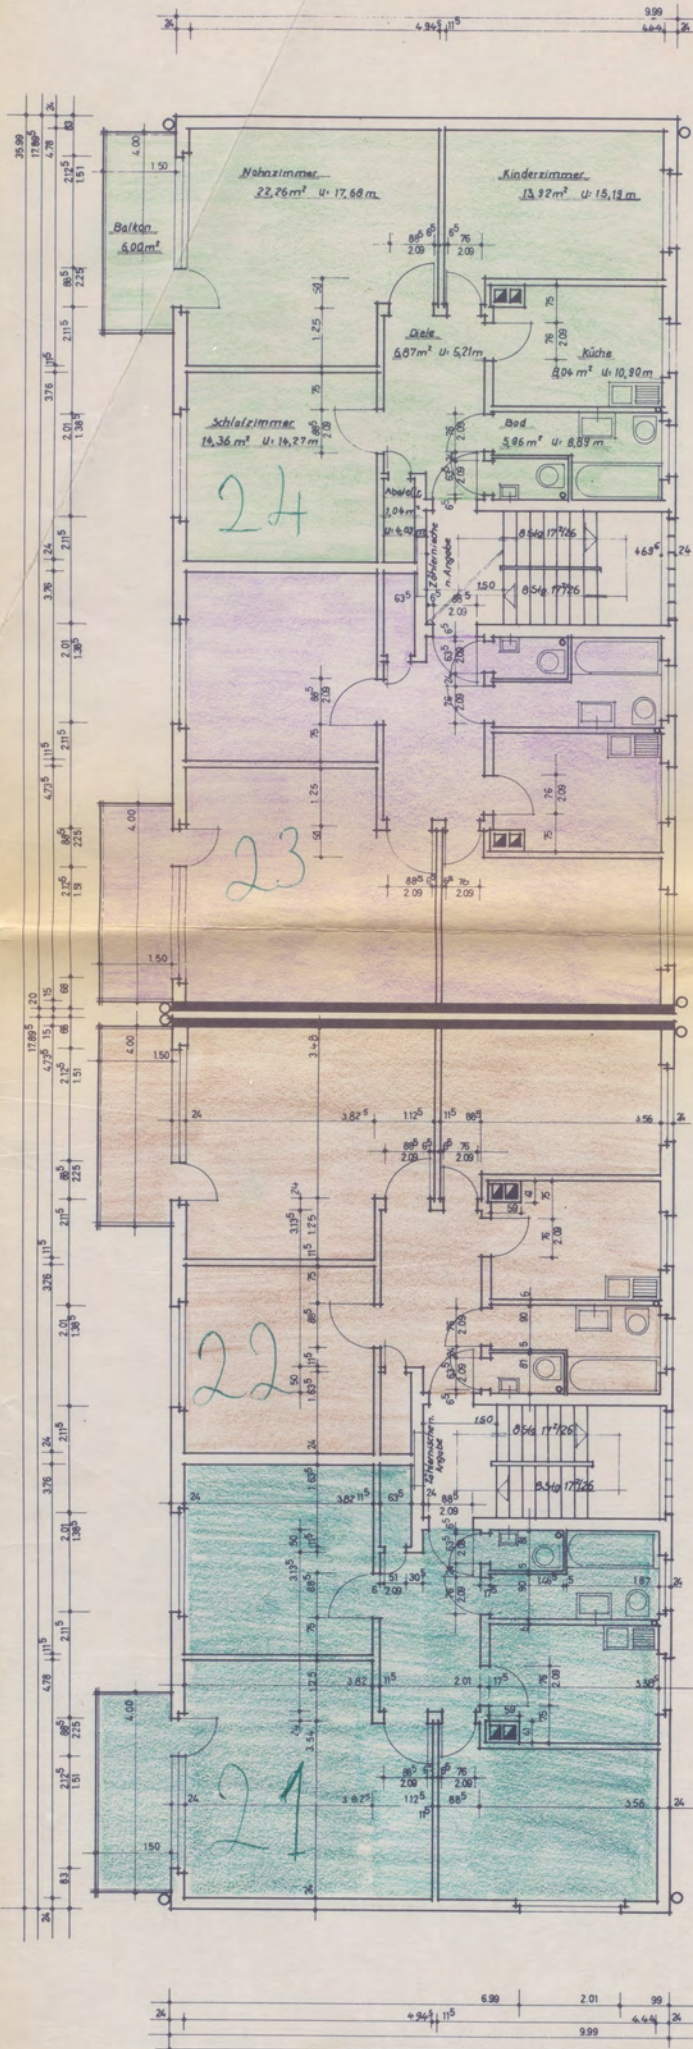

Legende


Diele	F: 6,87 m ²
Bad	F: 5,96 m ²
Küche	F: 8,04 m ²
Kinderzimmer	F: 13,92 m ²
Wohnzimmer	F: 27,26 m ²
Schlafzimmer	F: 14,36 m ²
Abstellraum	F: 1,04 m ²
Balkon - 6,00 m ² / 4	F: 1,50 m ²
	F: 72,67 m ²
abzüglich 3% für Putz	F: 71,73 m ²

Die ges. Wohnfläche für eine Wohnungseinheit im I. u. II. Obergesch. d. Birkfeldstr. bet. 71,73 m²

Legende

Diele	F: 5,68 m ²
Bad	F: 6,28 m ²
Küche	F: 7,46 m ²
Wohnzimmer	F: 34,72 m ²
Schlafzimmer	F: 15,88 m ²
Abstellraum	F: 1,15 m ²
Balkon - 6,00 m ² / 4	F: 1,50 m ²
	F: 72,67 m ²
abzüglich 3% für Putz	F: 70,49 m ²

Die ges. Wohnfläche für eine Wohnungseinheit im I. u. II. Obergesch. d. Hanselstr. bet. 70,49 m²

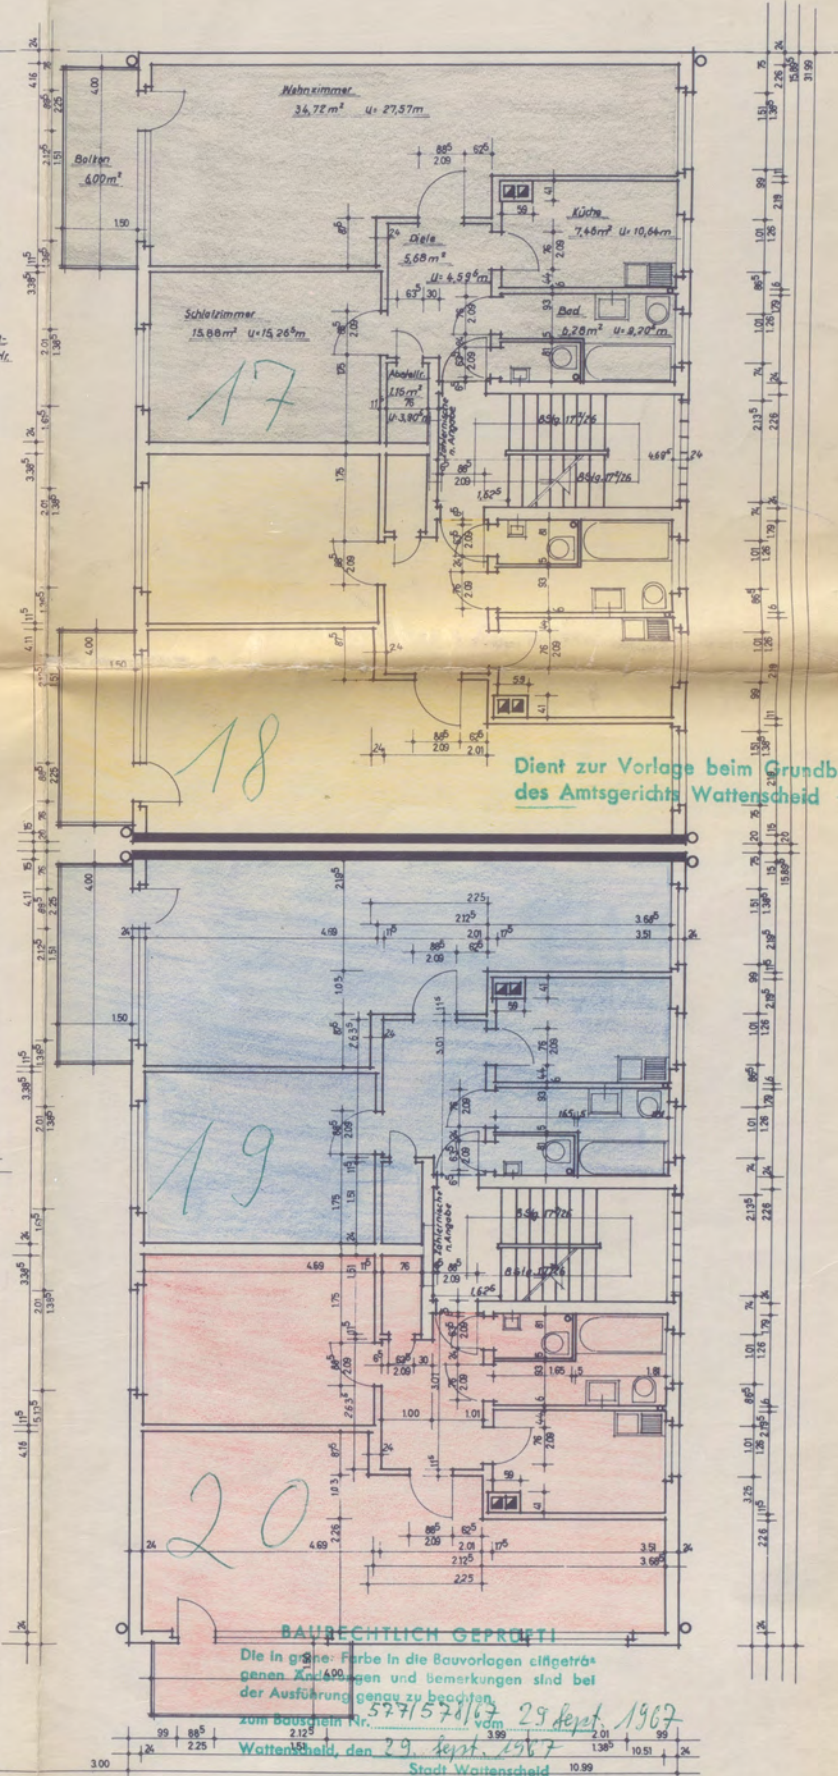

BAURECHTLICH GEPRÜFT

Die in grüner Farbe in die Bauunterlagen eingezeichneten Änderungen und Bemerkungen sind bei der Ausführung genau zu beachten.

zum Bauzeichen Nr. 577/578/67 vom 29. Sept. 1967

Wattenscheid, den 29. Sept. 1967

Stadt Wattenscheid
Bauordnungsamt -
Der Oberstadtdirektor
I. A. Jujka
Stadtbauoberinspektor

H. Oleguer



Die Übereinstimmung mit der genehmigten Zeichnung wird hiermit bescheinigt

Wattenscheid, den 5. Juli 1968


Stadt Wattenscheid
Bauordnungsamt -
Der Oberstadtdirektor
I. A. Jujka
Stadtbauoberinspektor

HANS UND VOR BAURECHNUNG	
GEPRÜFT UND BEZUGEN	
U. A. P. P. P. sind der Bau	
leitung nicht zuzustimmen	
Bauzeichen	
Hans Jujka	
Wattenscheid - Baurmiffeld	
Arbeitsplan X II Obergesch.	
M 1:50	
WATT 18.6.68	

87631

Grundrisse der Dachgeschoßräume zum Bauvorhaben des Bauherren Dege, Wattenscheid, Birkenfeldstr. 11.

Pl. 13

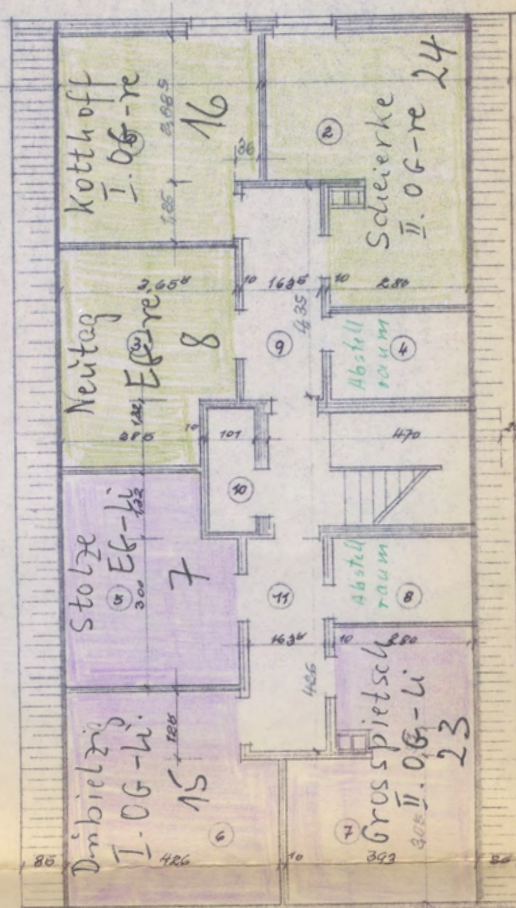

Raum 1	16,13 m ²
" 2	19,29 "
" 3	19,09 "
" 4	4,93 "
" 5	14,73 "
" 6	17,56 "
" 7	18,80 "
" 8	4,98 "
" 9	7,11 "
" 10	2,57 "
" 11	6,95 "
Insges.	128,09 m ²

Raum 1	15,84 m ²
" 2	12,72 "
" 3	12,22 "
" 4	6,82 "
" 5	4,58 "
" 6	21,09 "
" 7	20,23 "
" 8	10,88 "
" 9	8,84 "
" 10	6,43 "
" 11	2,42 "
Insges.	121,87 m ²

Räume 10 und 11 als Zugänge
in den Dachraum für den
Schoorstein fester.


Raum 1	26,19 m ²
" 2	12,63 "
" 3	5,71 "
" 4	4,61 "
" 5	19,63 "
" 6	22,67 "
" 7	10,18 "
" 8	6,49 "
" 9	5,40 "
" 10	5,21 "
" 11	2,50 "
" 12	7,73 "
Insges.	126,99 m ²

Raum 1	22,39 m ²
" 2	16,57 "
" 3	5,08 "
" 4	4,49 "
" 5	15,69 "
" 6	14,53 "
" 7	12,44 "
" 8	10,87 "
" 9	7,66 "
" 10	2,55 "
" 11	7,16 "
Insges.	119,48 m ²

Glockenpfad - 0.00. 6.

Dachgeschoss

Pl. 18/19

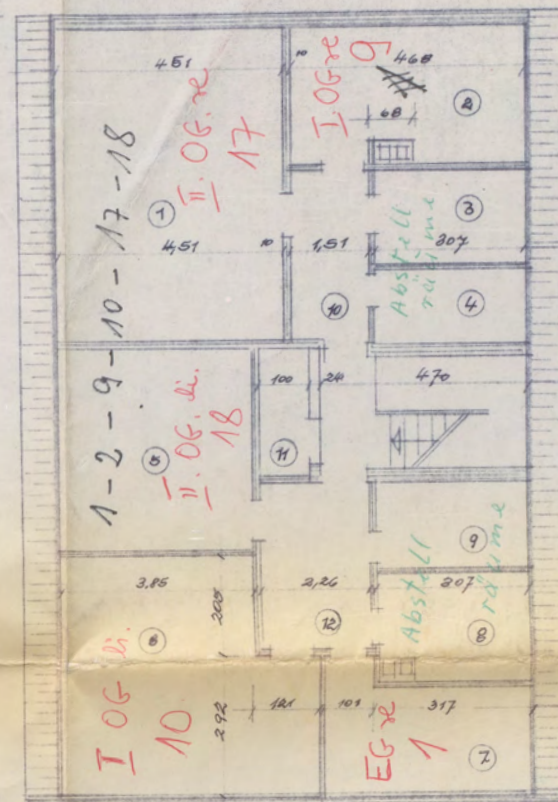

Mo. 20
(Scheel)

Monradstr. 20

254

Dient zur Vorlage beim Grundbuchamt
des Amtsgerichts Wattenscheid

Mo. 18

Monradstr. 18

Die Übereinstimmung mit der genehmigten
Zeichnung wird hiermit bescheinigt

Wattenscheid, den 3. Sep. 1969




Wattenscheid, den 8. 1969


Bauherren

BAURECHTLICH GEPRÜFT
Die in grüner Farbe in die Bauvorlagen eingetragenen
Änderungen und Bemerkungen sind bei
der Ausführung genau zu beachten.
zum Baubescheid Nr. 577/518/69 vom 29. Sept. 69


Wattenscheid, den
Stadt Wattenscheid
Bauordnungsamt -
Der Oberstadtdirektor
Juika
Stadtbauberinspektor

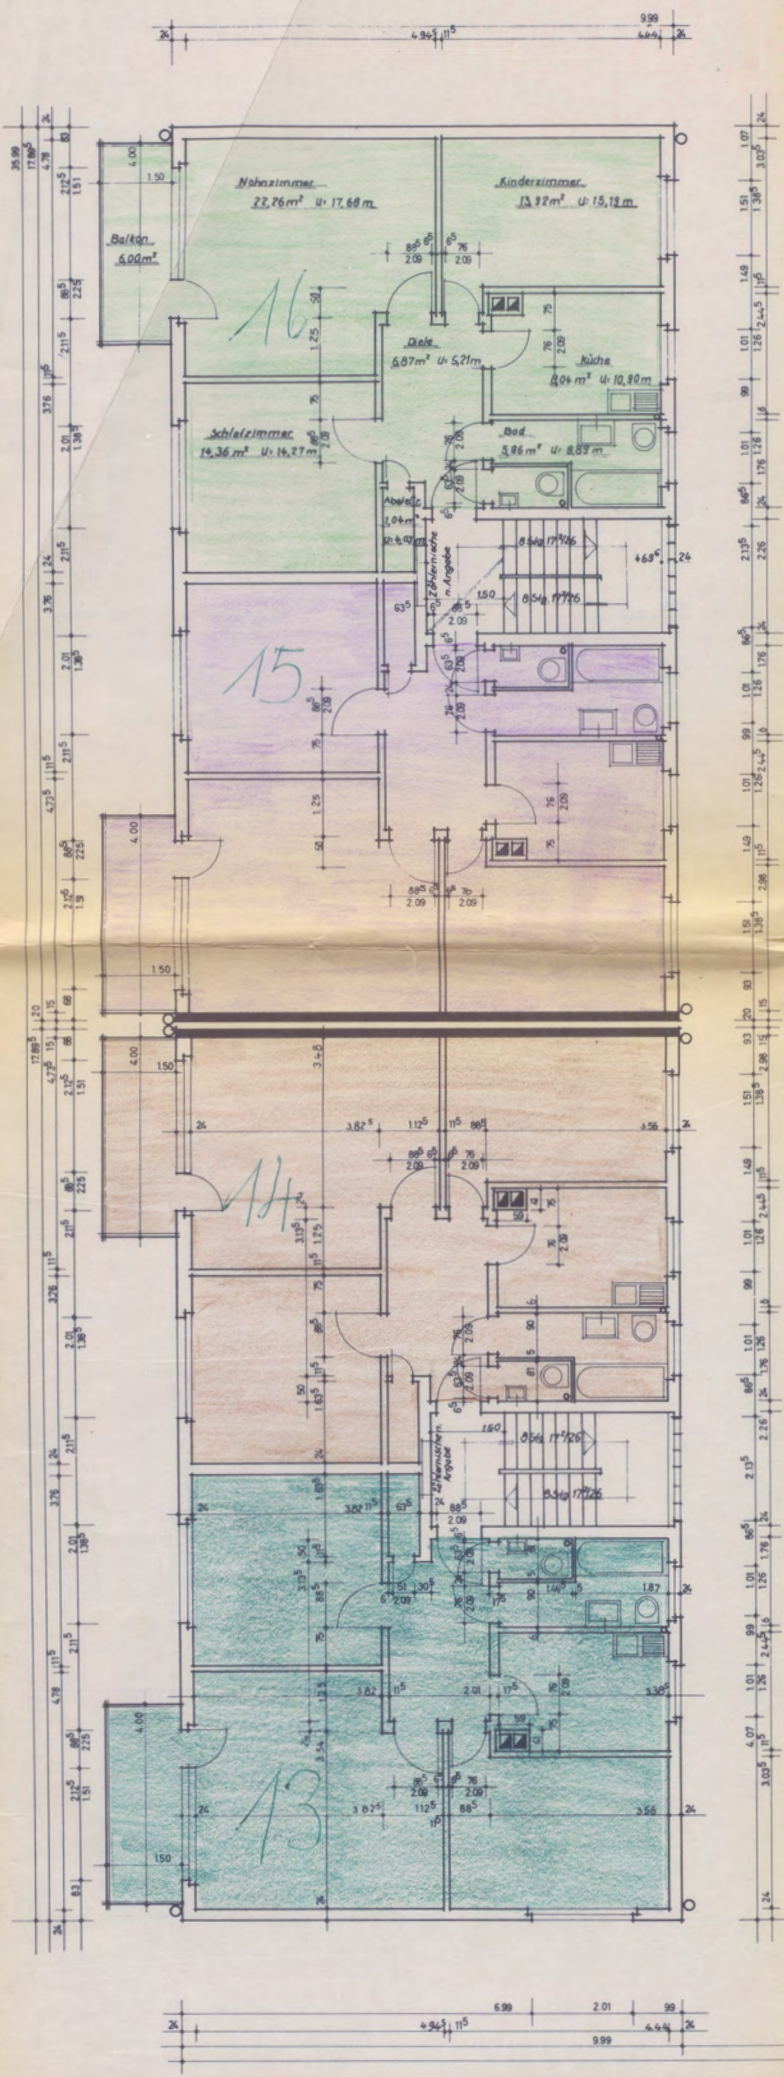

Die ges. Wohnfläche für eine Wohnungseinheit im I. u. II. Obergesch. d. Burkenfeldstr. betr. 71,73 m²

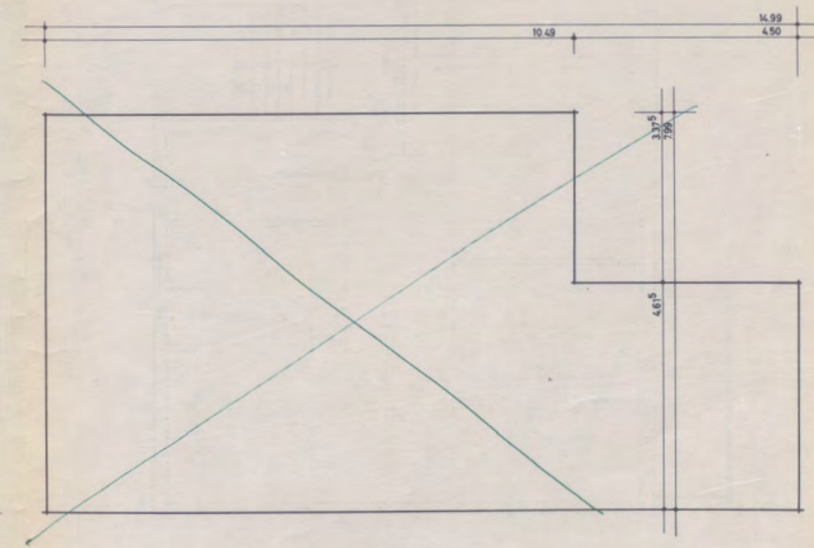

Die ges. Wohnfläche für eine Wohnungseinheit im I. u. II. Obergesch. d. Burkenfeldstr. betr. 70,49 m²

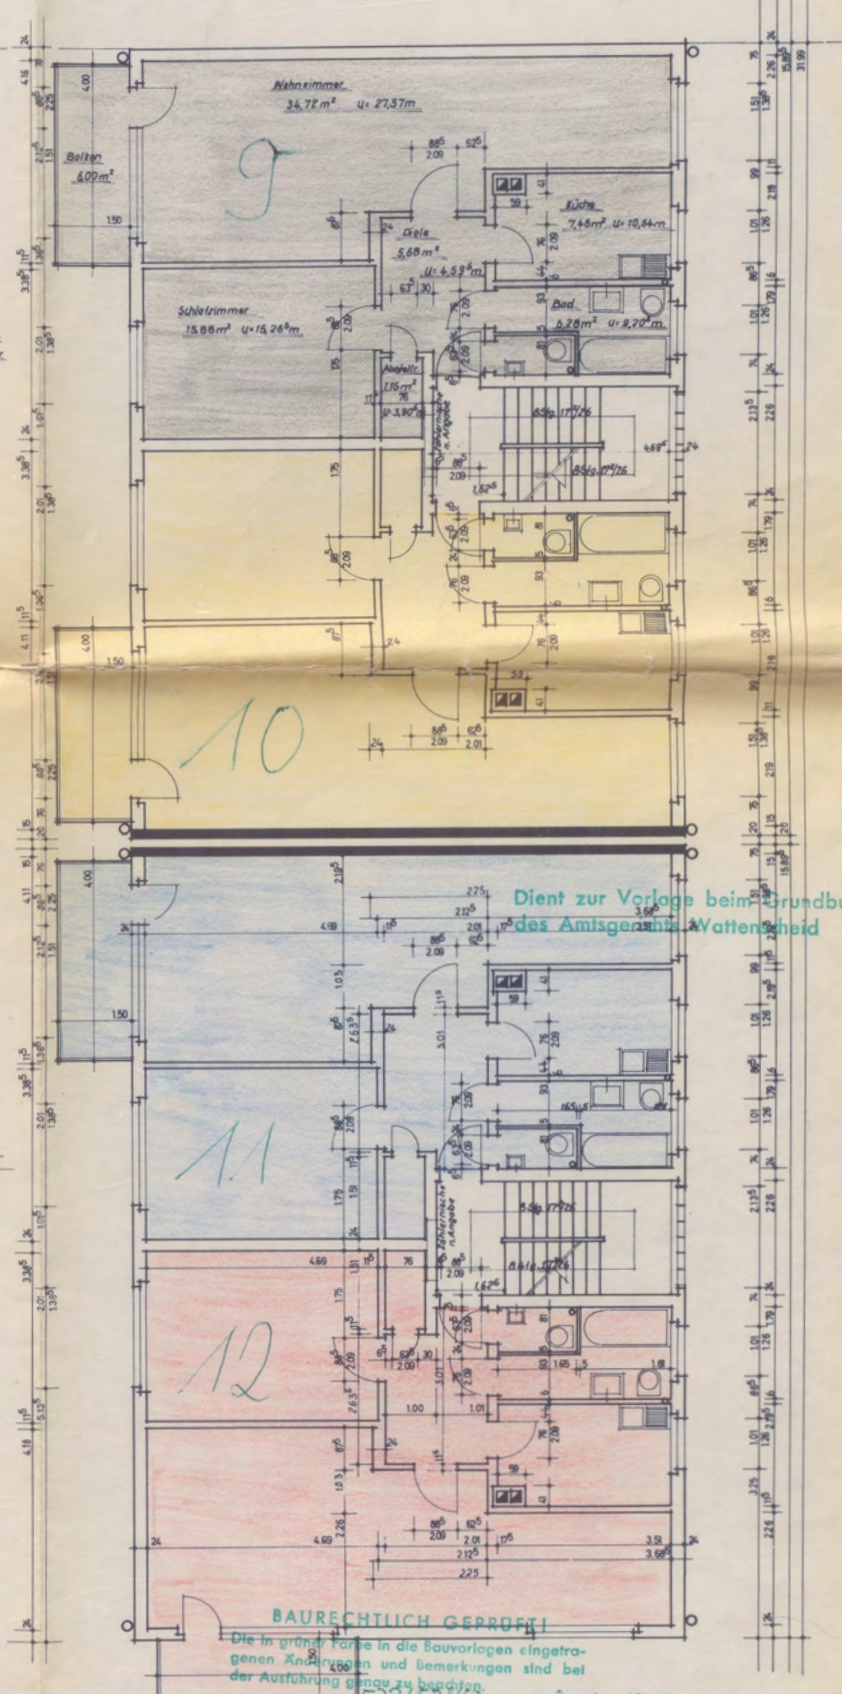

BAURECHTLICH GEPRÜFT!
Die in größt. Teile in die Bauvorlagen eingetragenen Änderungen und Bemerkungen sind bei der Ausführung genau zu beachten.
zum Baubereich Nr. 57/574/62 vom 29. Sept. 1956

Wattenscheid, den 29. Sept. 1956
Stadt Wattenscheid
- Bauordnungsamt -
Der Oberstadtdirektor
i. A. Julka
guz. Stadtbauoberinspektor

Die Übereinstimmung mit der genehmigten Zeichnung wird hiermit bescheinigt
Wattenscheid, den 5. Juli 1958
Stadt Wattenscheid
- Bauordnungsamt -
Der Oberstadtdirektor
i. A. Julka
Stadtbauoberinspektor



MASS STADTBAUVERORDNUNG

BAUZEICHEN	Handl. Zeichn.
BAUZEICHEN	Wattenscheid - Burkenfeld
BAUZEICHEN	Arbeitsplan I. u. II. Obergesch.
MASS	1:50
MASS	WATT 18.6.58

I. Obergrenkopf

253

Dient zur Vorlage beim Grundbuchamt
des Amtsgerichts Wattenscheid