



Bauordnungsamt
AMT 63
Eing. 22. DEZ. 92
Abt. _____

Anlage zum
Bauschein / Schreiben
vom
Az. A/631188/92
Stadt Krefeld
Der Oberstadtdirektor
Bauordnungsamt

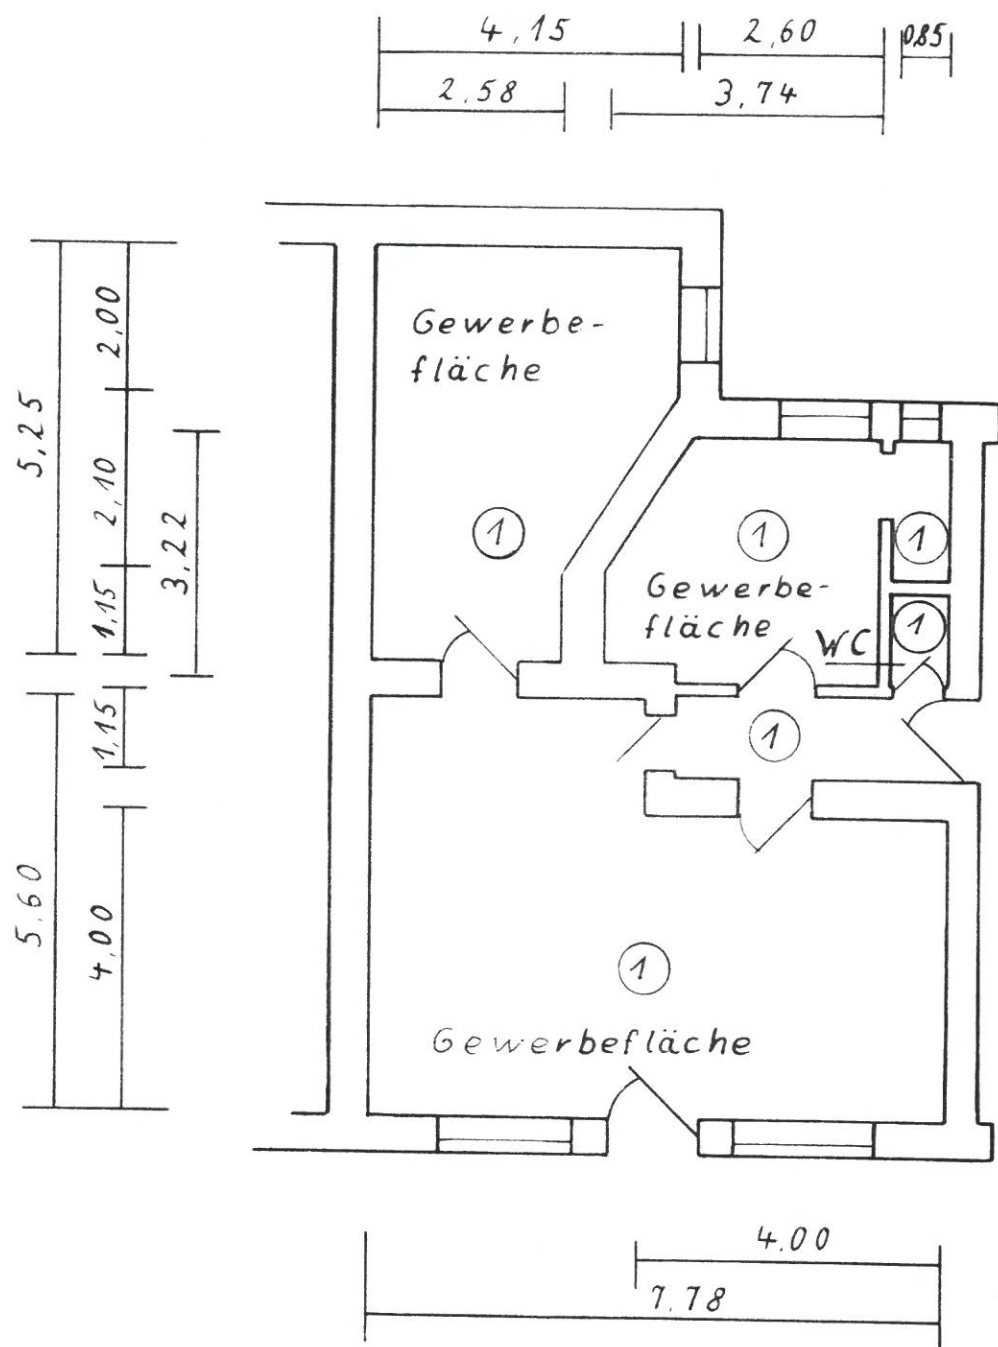

Lerchenfeldstraße 4
Erdgeschoß
M 1 : 100

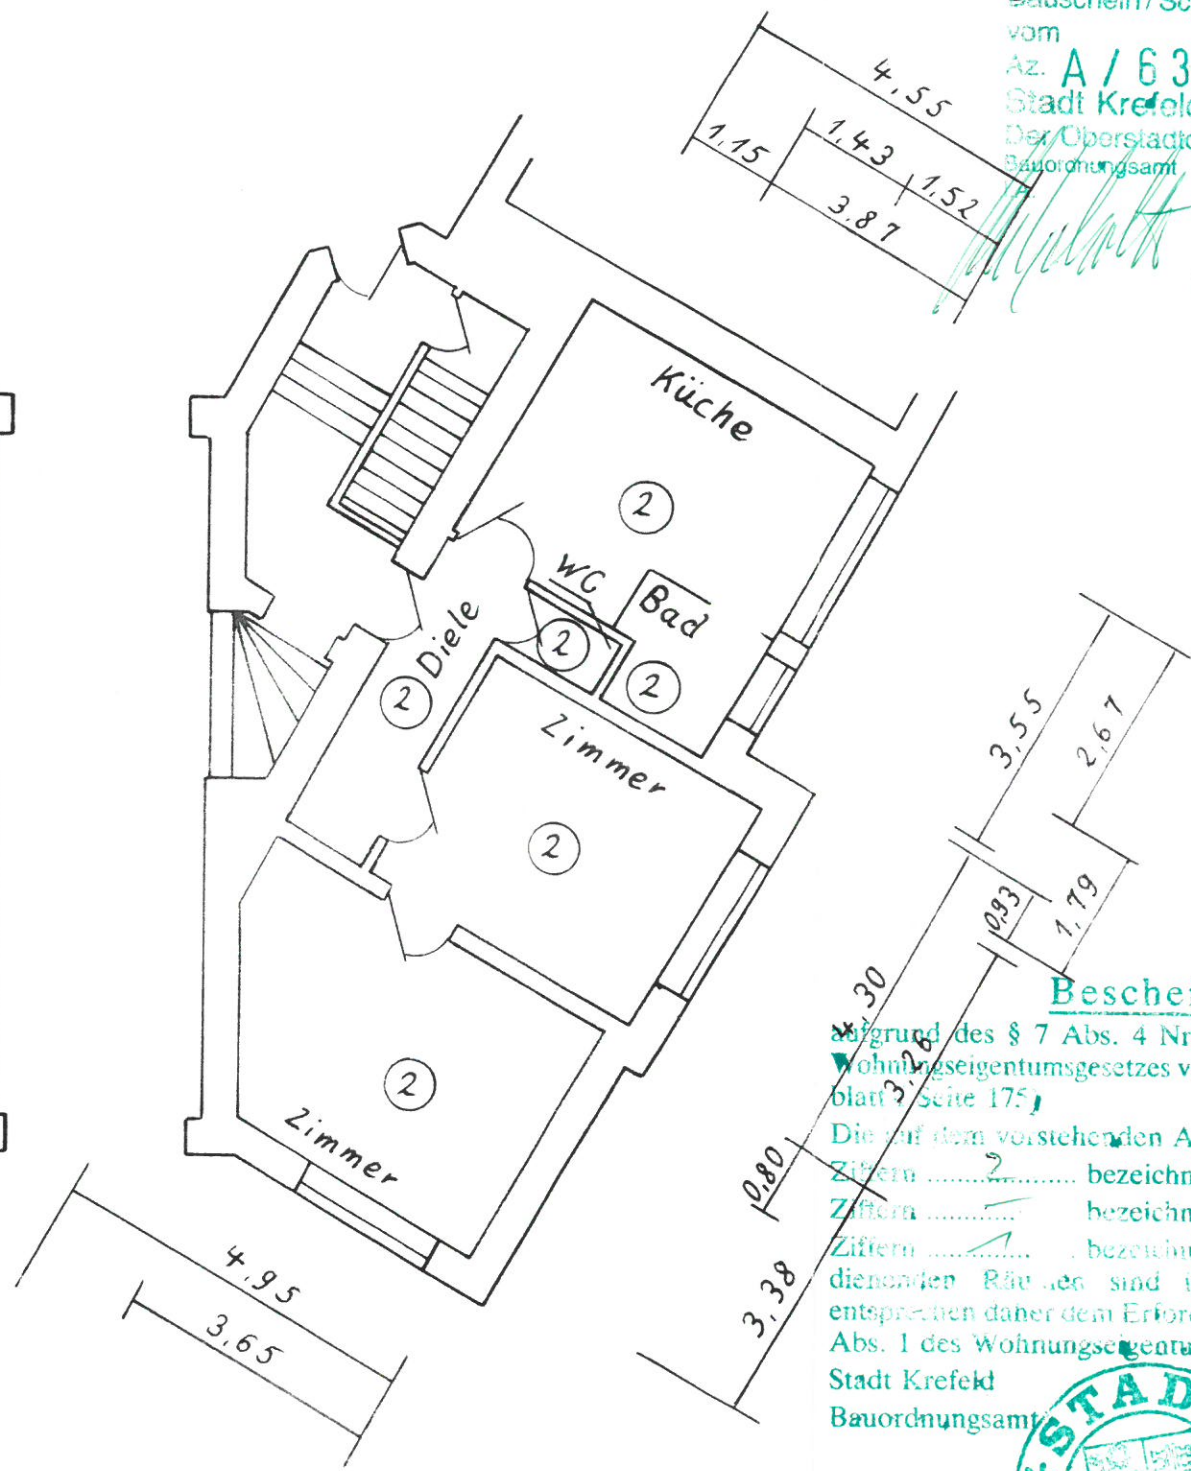

Bescheinigung



aufgrund des § 7 Abs. 4 Nr. 2 - § 32 Abs. 2 Nr. 2 des
Wohnungseigentumsgesetzes vom 15. 3. 1951 (Bundesgesetz-
blatt 3. Seite 175)

Die auf dem vorstehenden Aufteilungsplan mit
Ziffern bezeichneten Wohnungen,
Ziffern bezeichneten Garagen/Stellplätze,
Ziffern bezeichneten nicht zu Wohnzwecken
dienenden Räumen sind in sich abgeschlossen. Sie
entsprechen daher dem Erfordernis des § 3 Abs. 2 und § 32
Abs. 1 des Wohnungseigentumsgesetzes.

Stadt Krefeld
Bauordnungsamt



Krefeld, den
i.A. _____

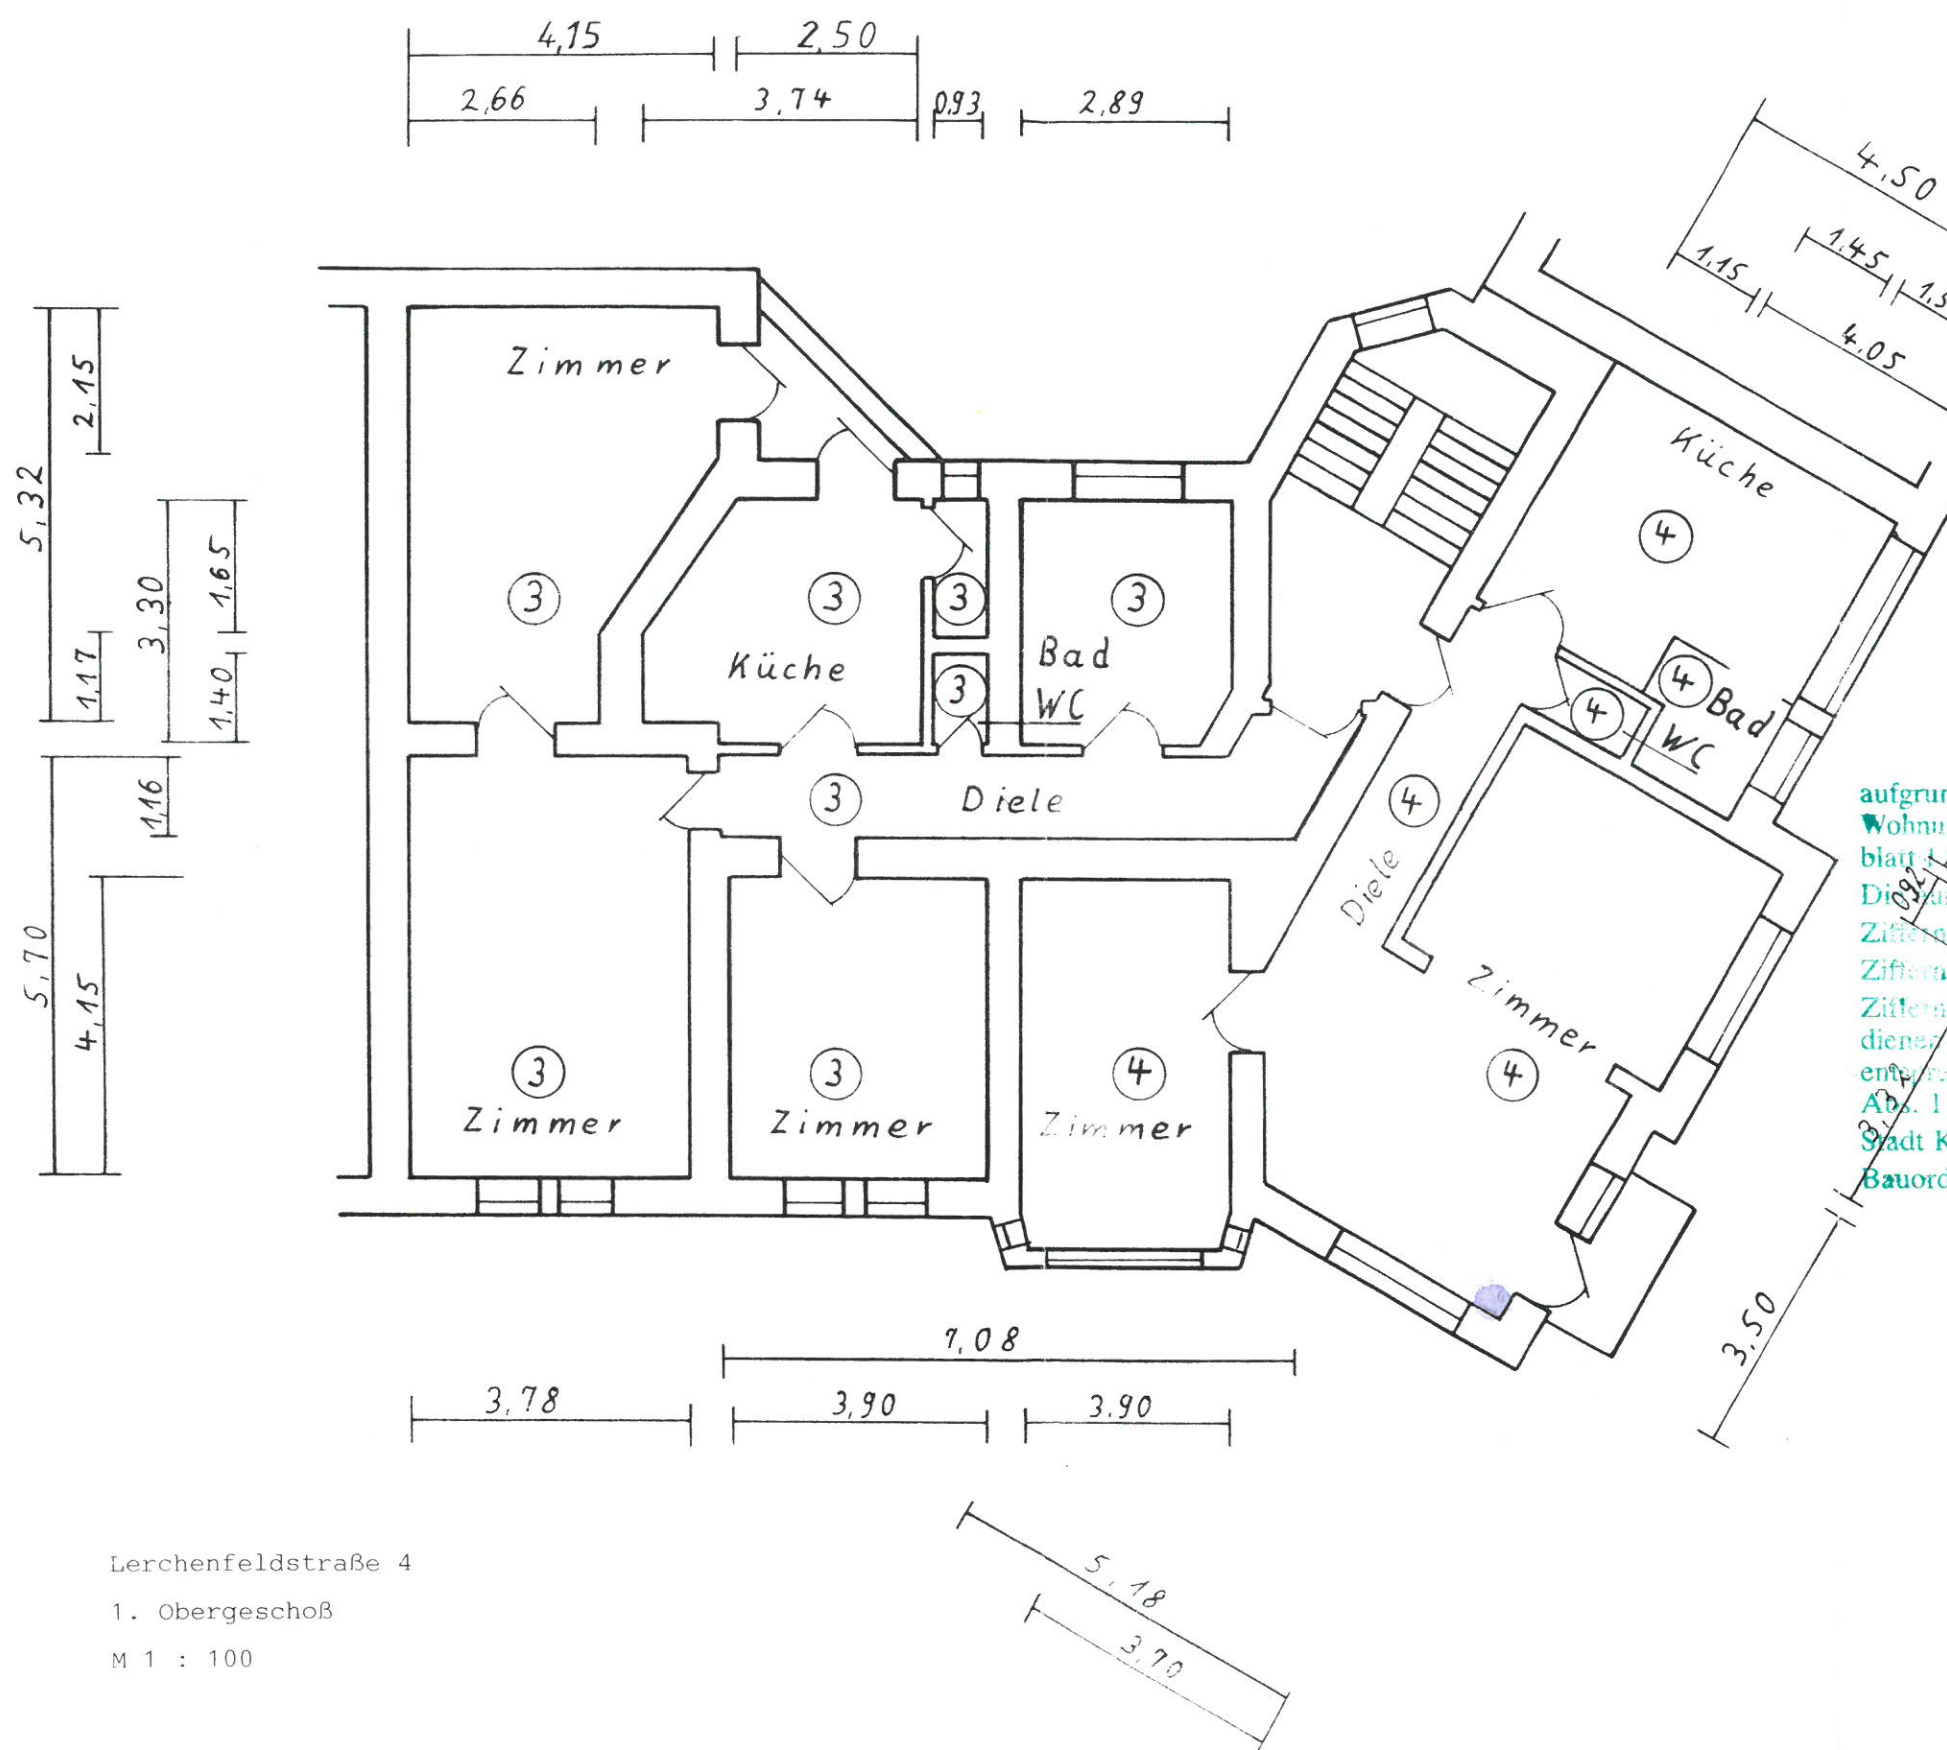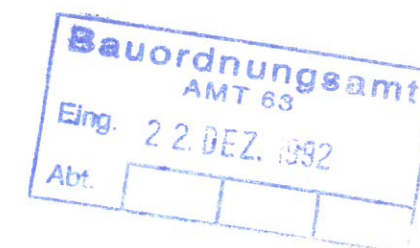


Anlage zum
Bauschein / Schreiben
vom
12.12.1992
A/631188/92
Stadt Krefeld
Der Oberstadtdirektor
Bauordnungsamt
I.A.


Bescheinigung
aufgrund des § 3 Abs. 4 Nr. 2 - § 32 Abs. 2 Nr. 2 des
Wohnungseigentumsgesetzes vom 15. 3. 1951 (Bundesgesetz-
blatt Seite 17)
Die vorstehenden Aufteilungsplan mit
Ziffern 3, 4 bezeichneten Wohnungen,
Ziffern 3 bezeichneten Garagen/Stellplätze,
Ziffern 4 bezeichnen nicht zu Wohnzwecken
dienenden Räume sind in sich abgeschlossen. Sie
entsprechen daher dem Erfordernis des § 3 Abs. 2 und § 32
Abs. 1 des Wohnungseigentumsgesetzes.
Stadt Krefeld Krefeld, den
Bauordnungsamt I.A.



Lerchenfeldstraße 4
1. Obergeschoß
M 1 : 100

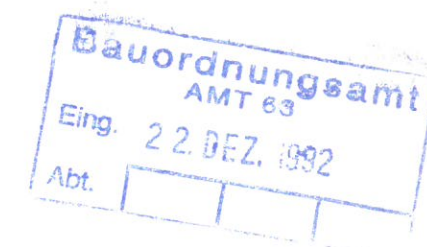

Anlage zum
Bauschein / Schreiben
vom
Az. **A/631188/92**
Stadt Krefeld
Der Oberstadtdirektor
Bauordnungsamt
I.A.

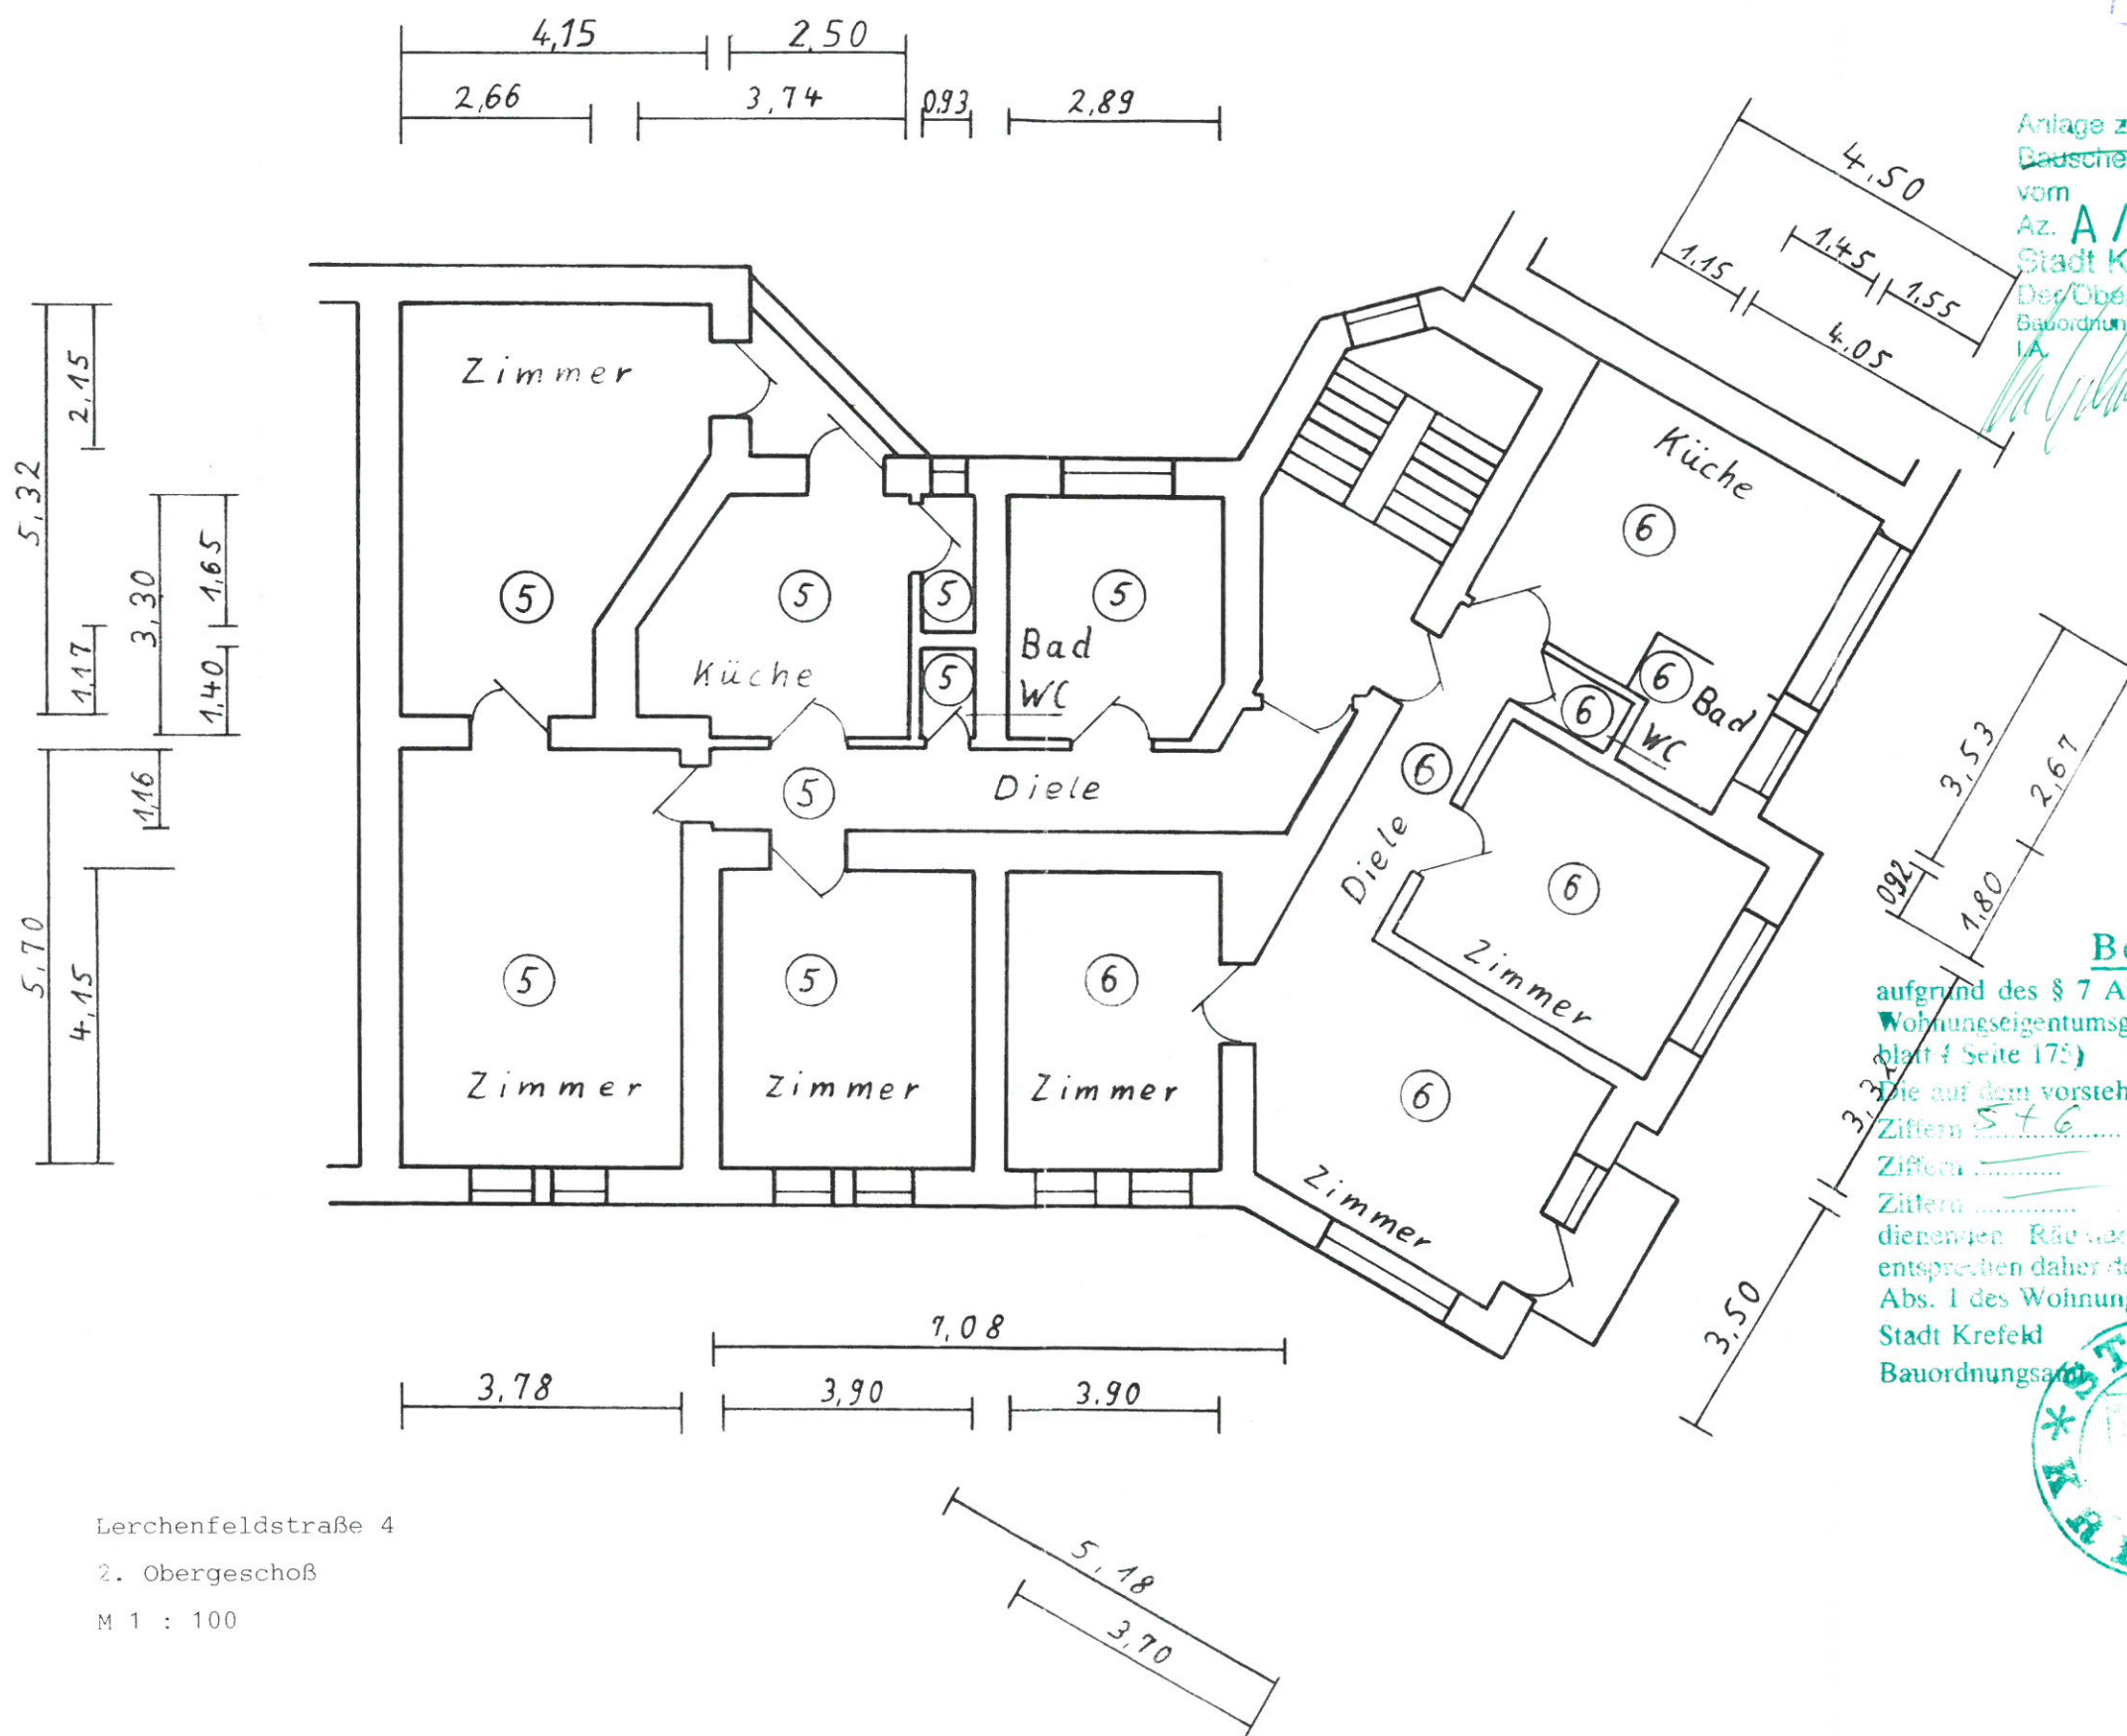

Lerchenfeldstraße 4
2. Obergeschoß
M 1 : 100

Bescheinigung

aufgrund des § 7 Abs. 4 Nr. 2 - § 32 Abs. 2 Nr. 2 des
Wohnungseigentumsgesetzes vom 15. 3. 1951 (Bundesgesetz-
blatt I Seite 175)


Die auf dem vorstehenden Aufteilungsplan mit
Ziffern 5 + 6 bezeichneten Wohnungen,
Ziffern bezeichneten Garagen/Stellplätze,
Ziffern bezeichneten nicht zu Wohnzwecken
dienenden Räumen sind in sich abgeschlossen. Sie
entsprechen daher dem Erfordernis des § 3 Abs. 2 und § 32
Abs. 1 des Wohnungseigentumsgesetzes.

Stadt Krefeld Krefeld, den
Bauordnungsamt I.A.



Bauordnungsamt
AMT 63
Eing. 22. DEZ. 1992
Abt.

Anlage zum
Bauschein / Schreiben
vom
Az. **A/631188/92**
Stadt Krefeld
Der Oberstadtdirektor
Bauordnungsamt
[Signature]

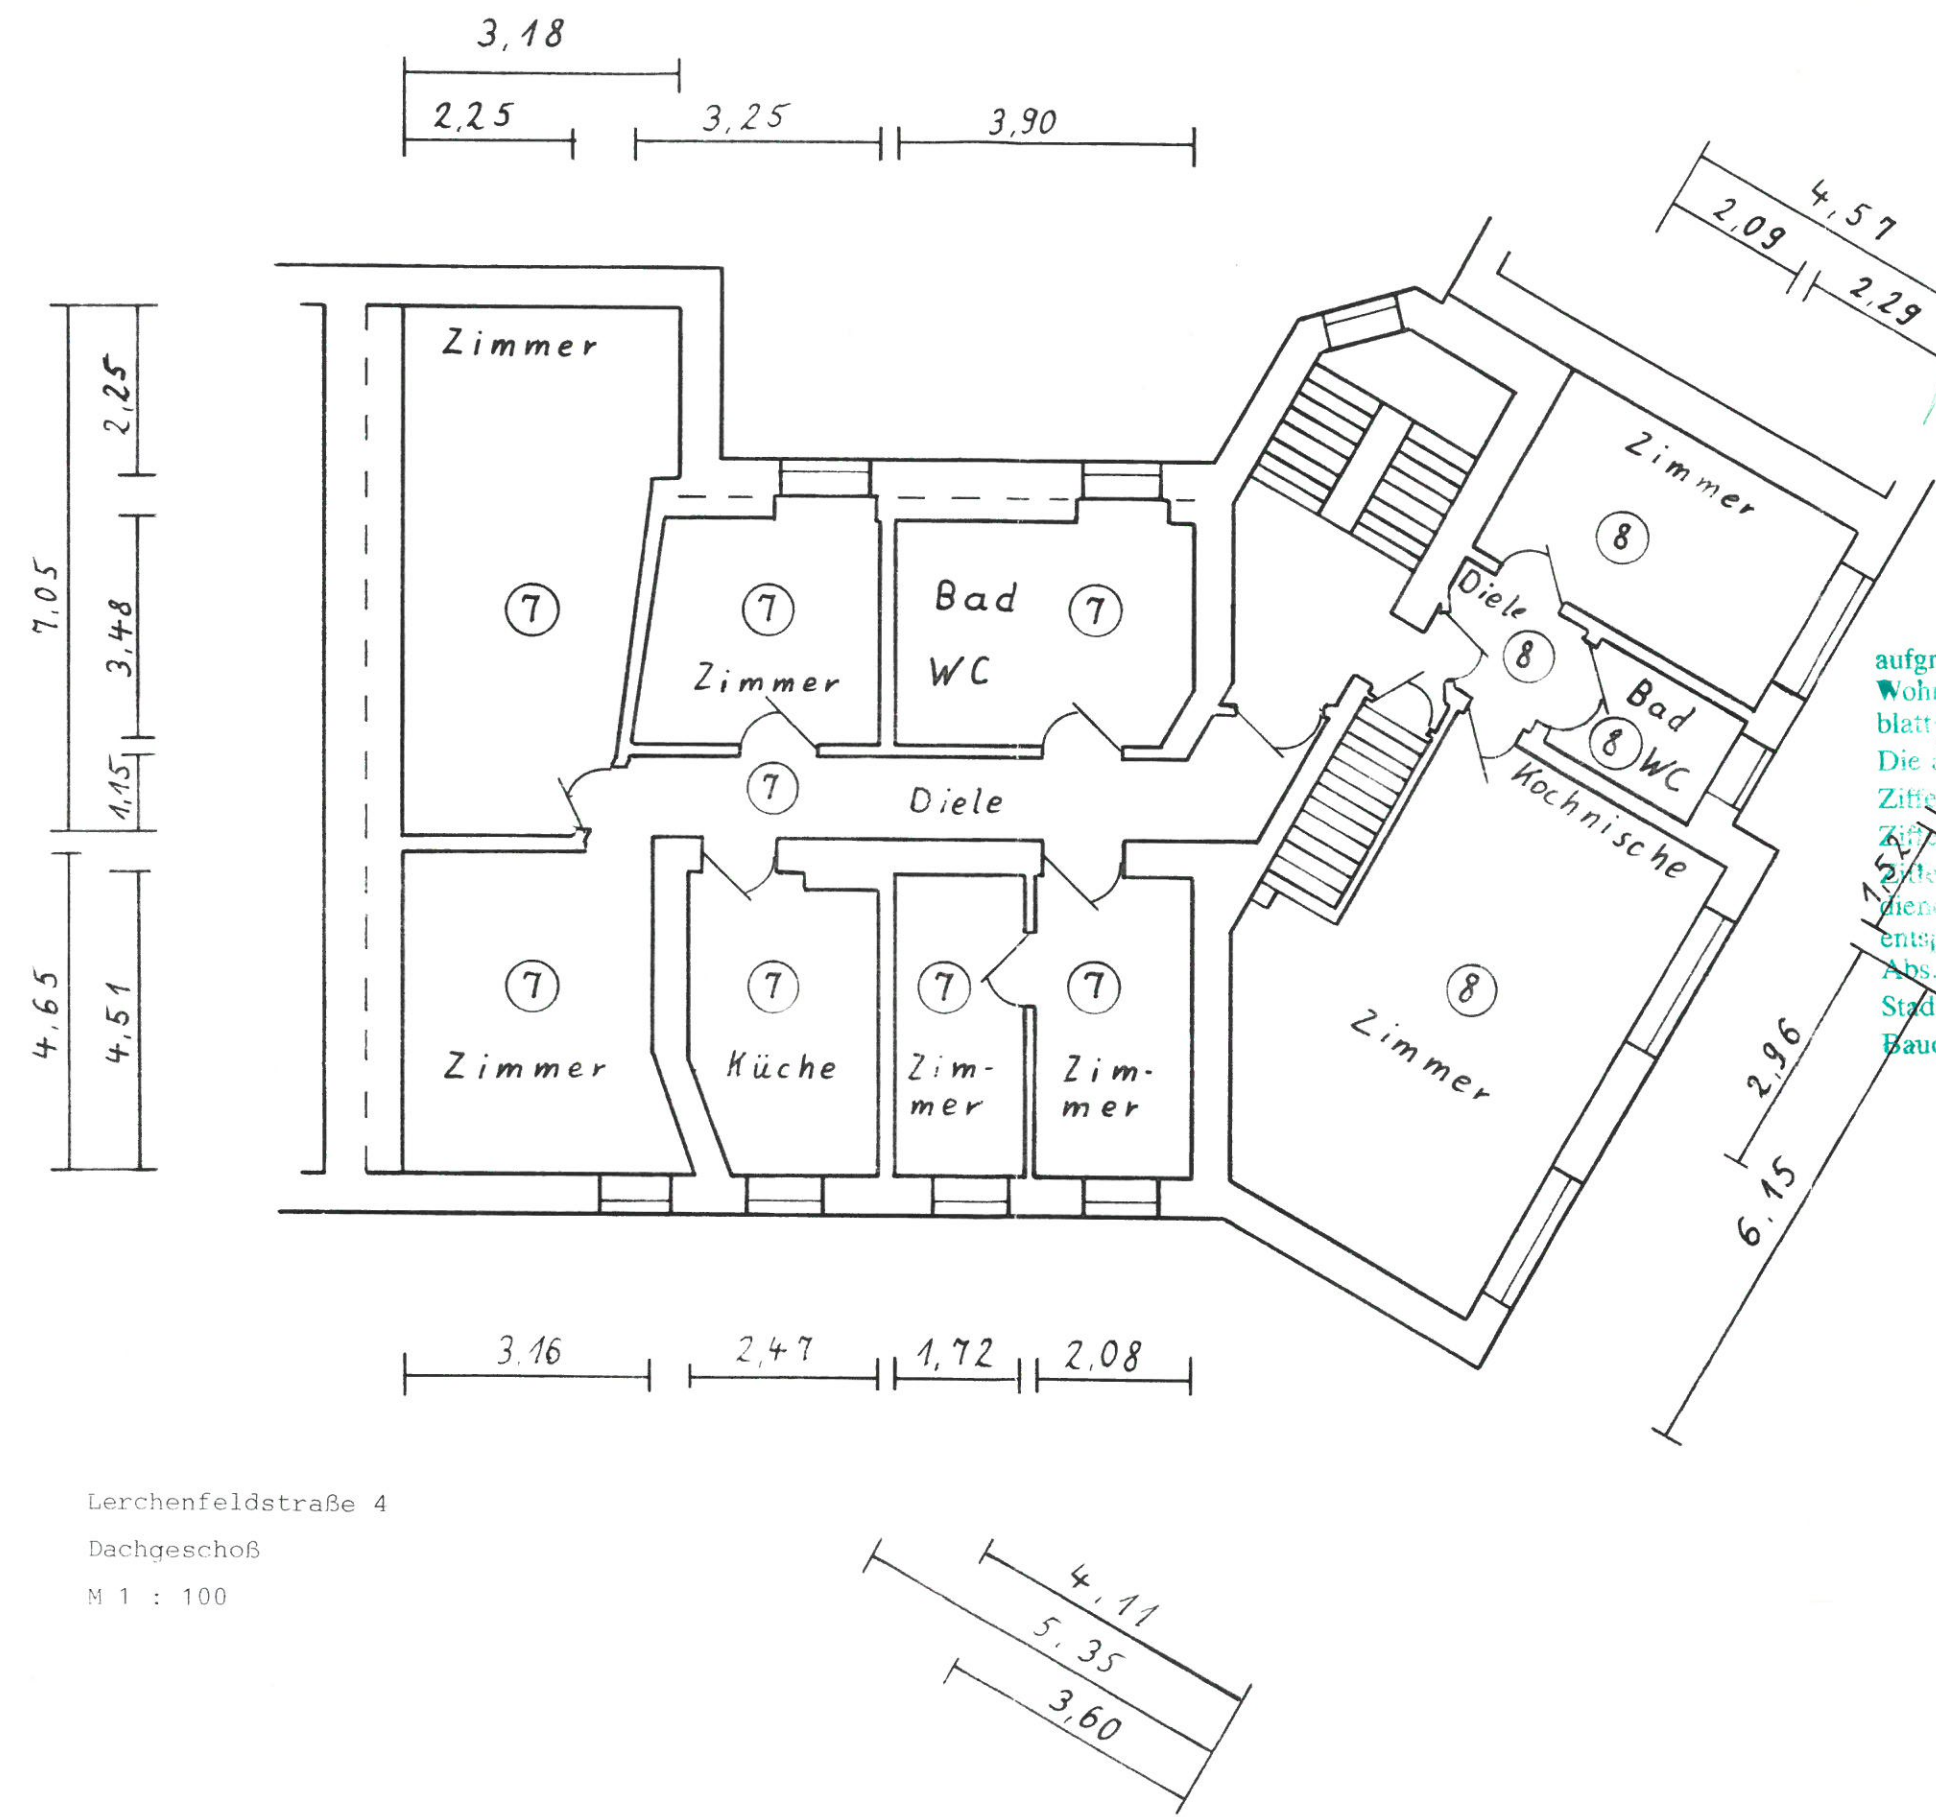

Bescheinigung


aufgrund des § 7 Abs. 4 Nr. 2 - § 32 Abs. 2 Nr. 2 des
Wohnungseigentumsgesetzes vom 15. 3. 1951 (Bundesgesetz-
blatt Seite 175)
Die auf dem vorstehenden Aufteilungsplan mit
Ziffern 7, 8 bezeichneten Wohnungen,
Ziffern 7, 8 bezeichneten Garagen/Stellplätze,
sowie 2, 3 bezeichneten nicht zu Wohnzwecken
dienenden Räume sind in sich abgeschlossen. Sie
entsprechen daher dem Erfordernis des § 3 Abs. 2 und § 32
Abs. 1 des Wohnungseigentumsgesetzes.
Stadt Krefeld
Bauordnungsamt



Krefeld, den
1. A. *[Signature]*

Lerchenfeldstraße 4
Dachgeschoß
M 1 : 100

Bauordnungsamt
AMT 63
Eing. 22. DEZ. 1992
Abt.

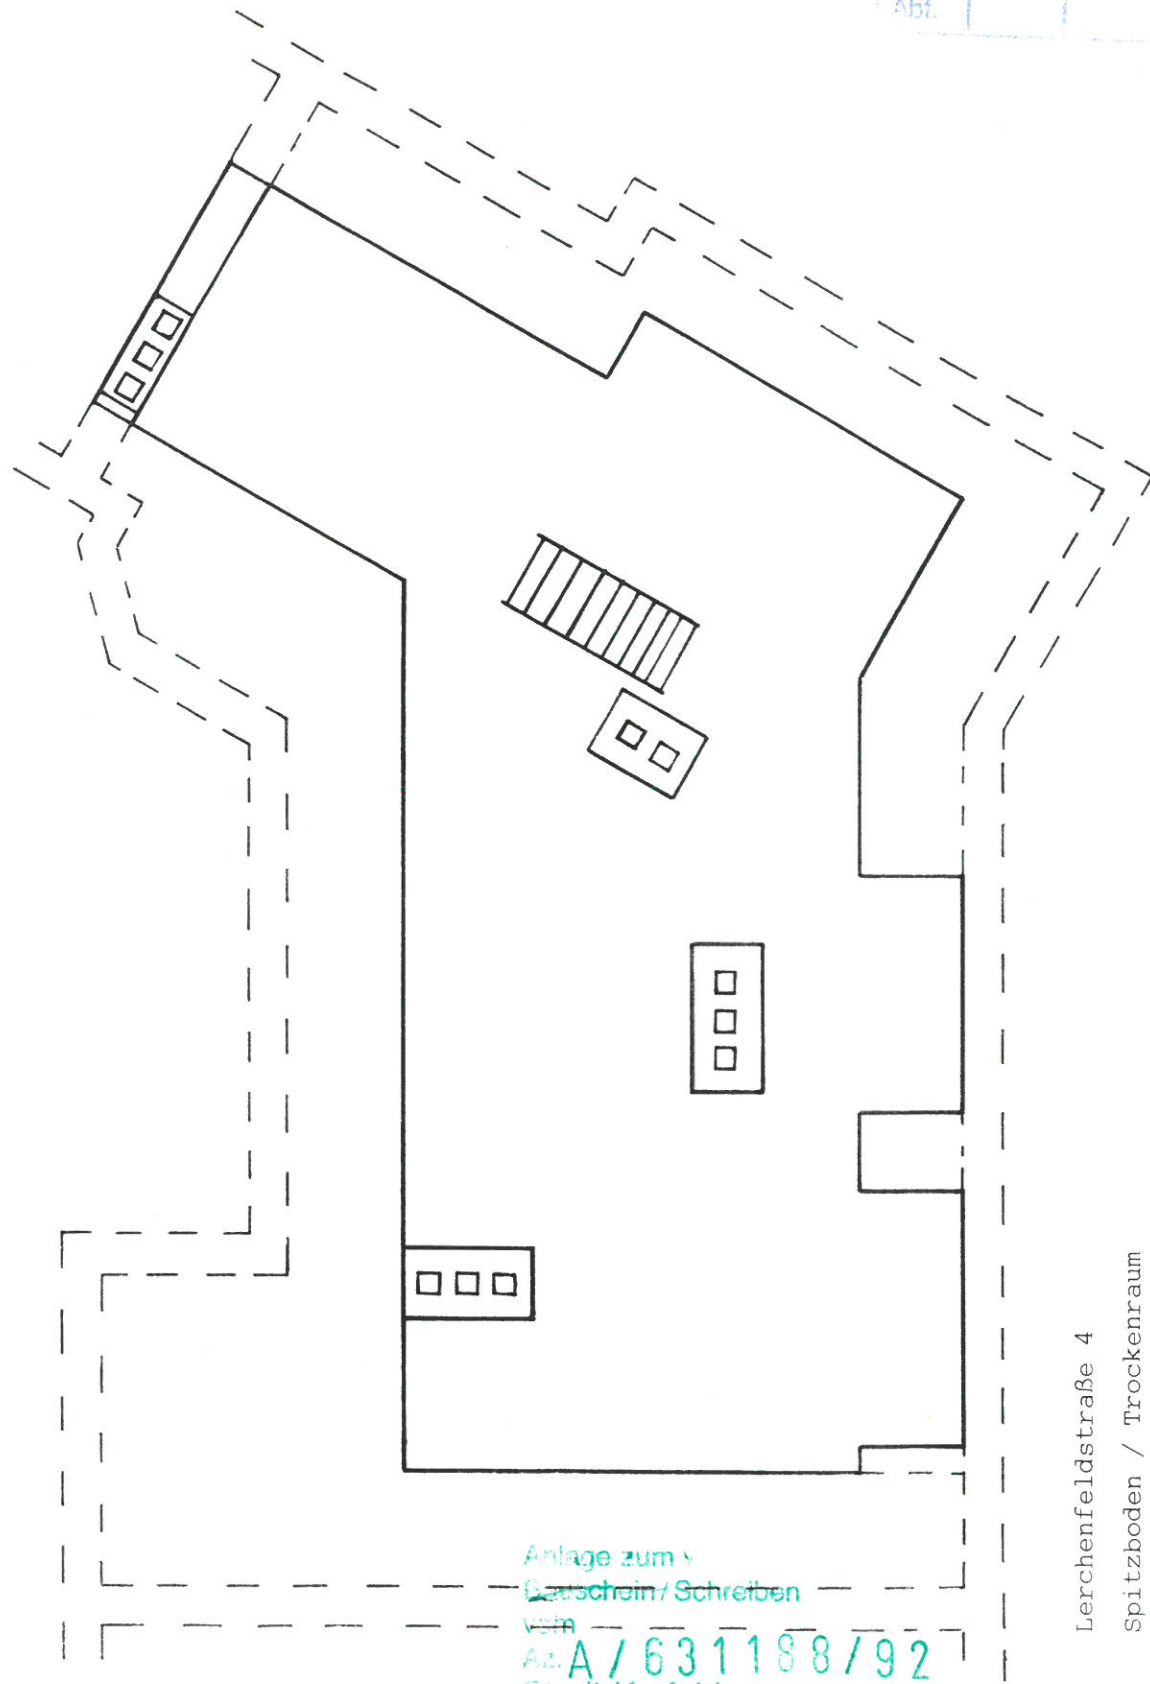

Anlage zum
Deutschlein / Schreiben
vom

Az. A / 631188 / 92


Stadt Krefeld
Oberstadtdirektor
Bauordnungsamt
v.v.



Lerchenfeldstraße 4
Spitzboden / Trockenraum
M 1 : 100

6

Anlage zum
Bauschein / Schreibern
vom
Az. A/631188/92
Stadt Krefeld
Der Oberstadtdirektor
Bauordnungsamt
I.A.

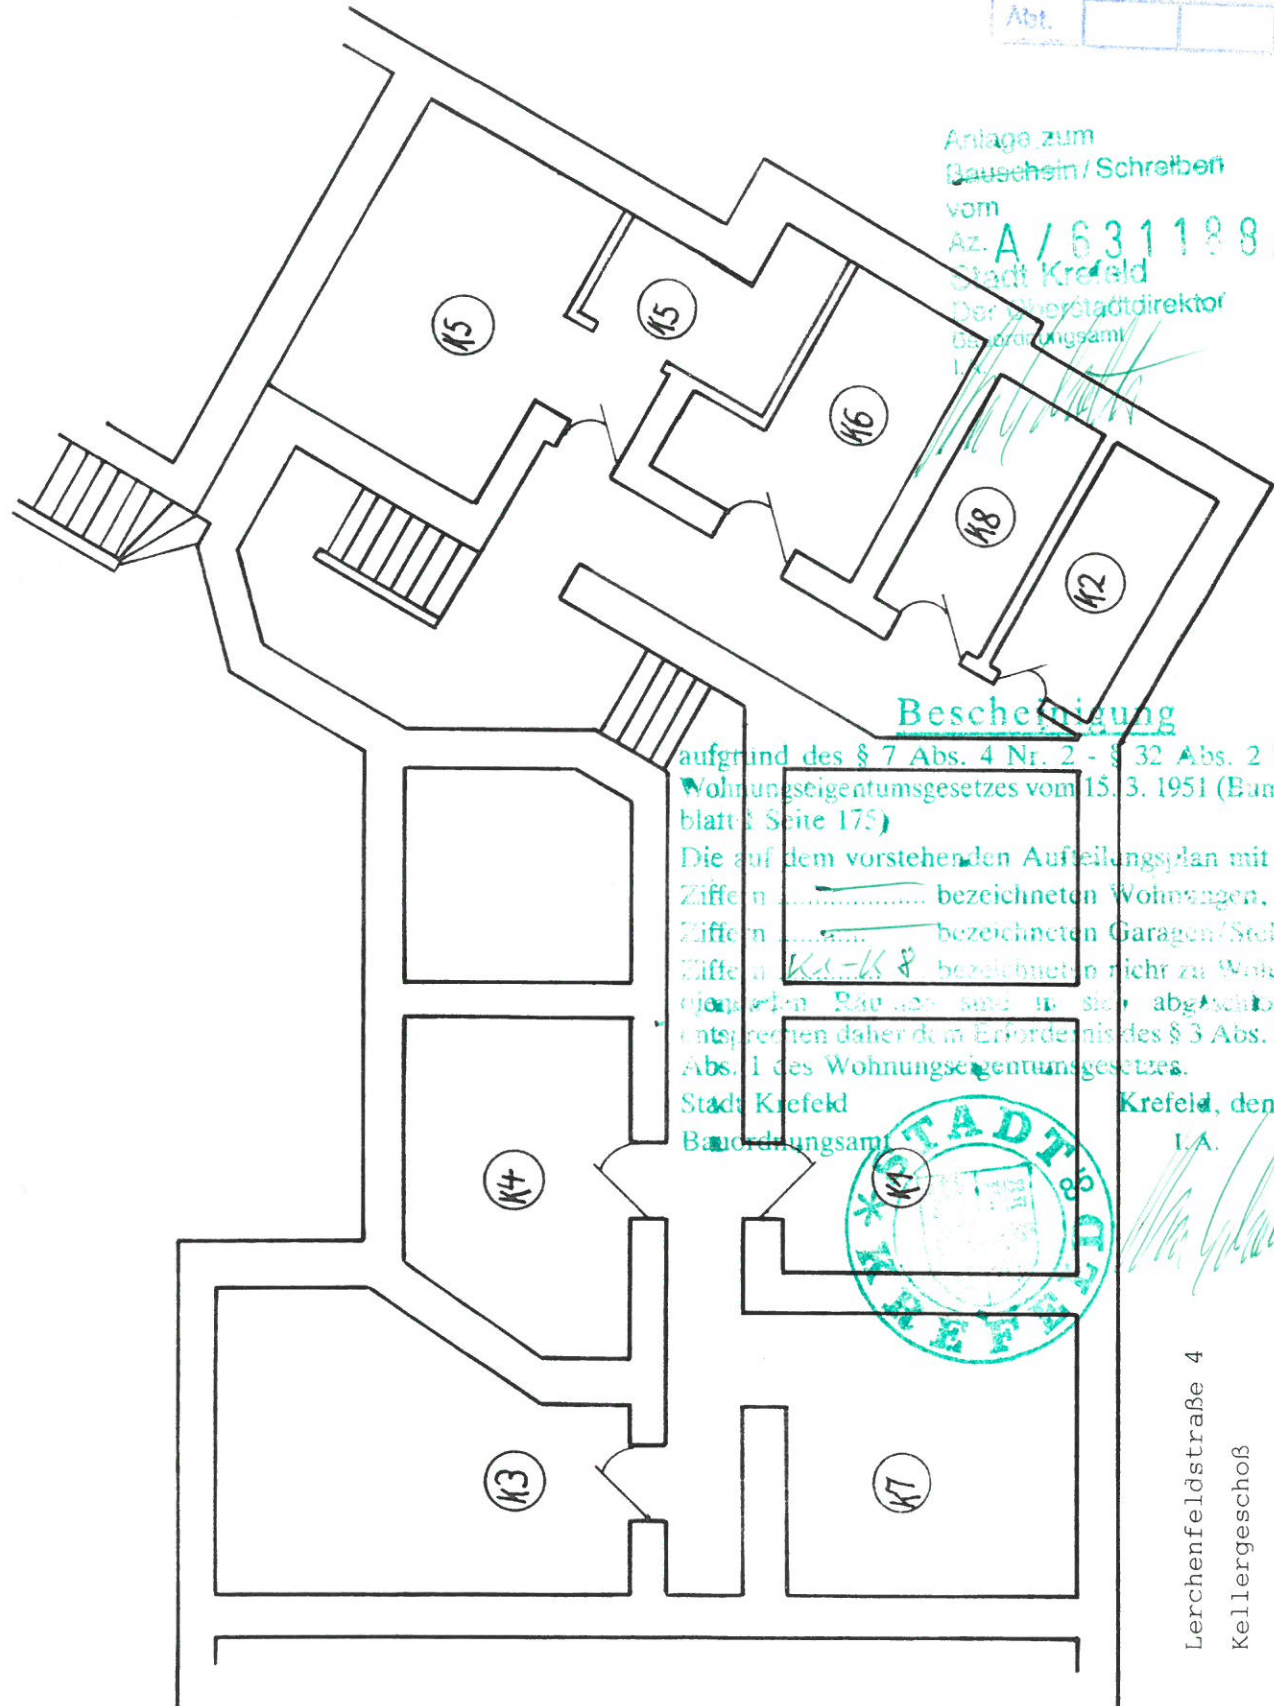


Bescheinigung

aufgrund des § 7 Abs. 4 Nr. 2 - § 32 Abs. 2 Nr. 2 des
Wohnungseigentumsgesetzes vom 15. 3. 1951 (Bundesgesetz-
blatt I Seite 175)

Die auf dem vorstehenden Aufteilungsplan mit
Ziffern bezeichneten Wohnungen,
Ziffern bezeichneten Garagen/Stellplätze,
Ziffern K1-K8 bezeichnet nicht zu Wohnzwecken
bestimmten Räume sind in sich abgeschlossen. Sie
entsprechen daher dem Erfordernis des § 3 Abs. 2 und § 32
Abs. 1 des Wohnungseigentumsgesetzes.

Stadt Krefeld
Bauordnungsamt
Krefeld, den
I.A.

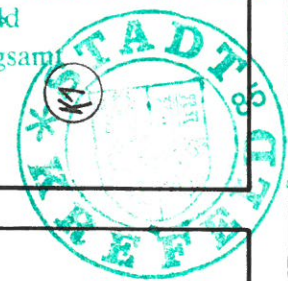

Lerchenfeldstraße 4
Kellergeschoß
M 1 : 100

Bauordnungsamt		
AMT 03		
Eing. 22. DEZ. 1992		
Abt.		

Anlage zum
Bauschein/Schreiben
vom
Az. A/631188/92
Stadt Krefeld
Der Oberstadtdirektor
Bauordnungsamt
I.A.


Bescheinigung

aufgrund des § 7 Abs. 4 Nr. 2 - § 32 Abs. 2 Nr. 2 des
Wohnungseigentumsgesetzes vom 15. 3. 1951 (Bundesgesetz-
blatt I Seite 175)


Die auf dem vorstehenden Aufteilungsplan mit
Ziffern bezeichneten Wohnungen,
Ziffern bezeichneten Garagen/Stellplätze,
Ziffern bezeichneten nicht zu Wohnzwecken
dienenden Räumen sind in sich abgeschlossen. Sie
entsprechen daher dem Erfordernis des § 3 Abs. 2 und § 32
Abs. 1 des Wohnungseigentumsgesetzes.

Stadt Krefeld
Bauordnungsamt

Krefeld, den
I.A.

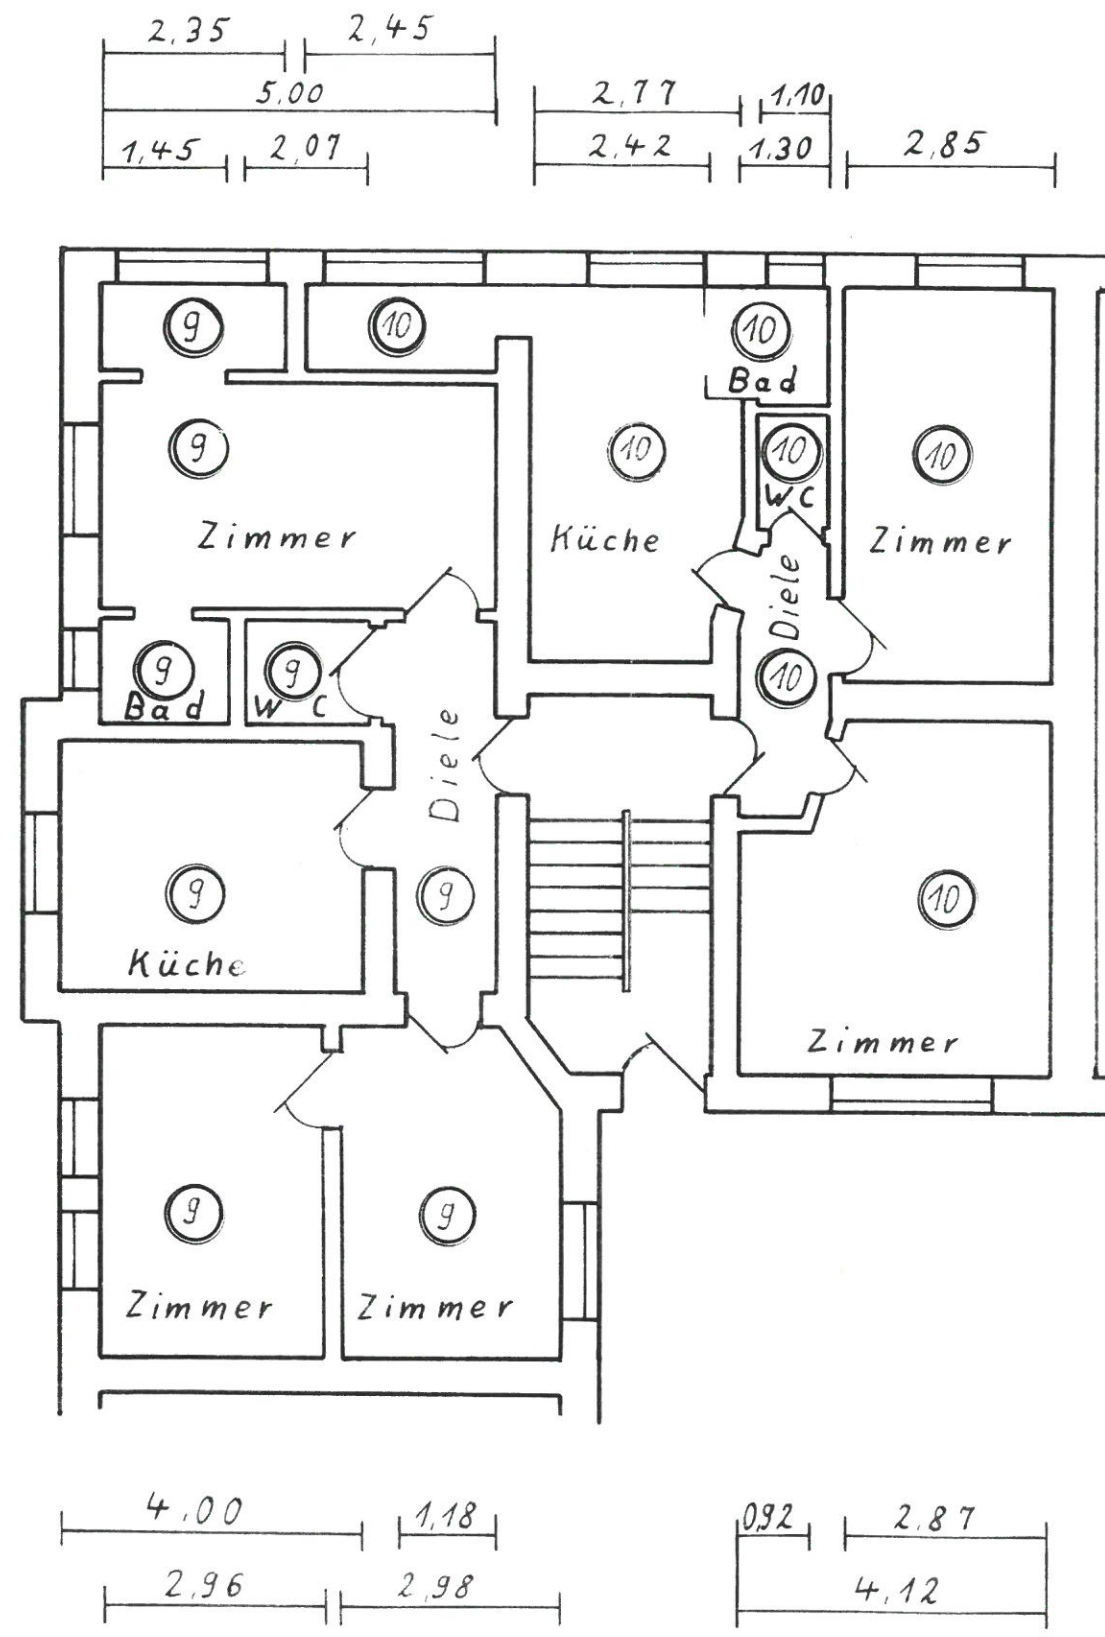

Lerchenfeldstraße 6
Erdgeschoß
M 1 : 100

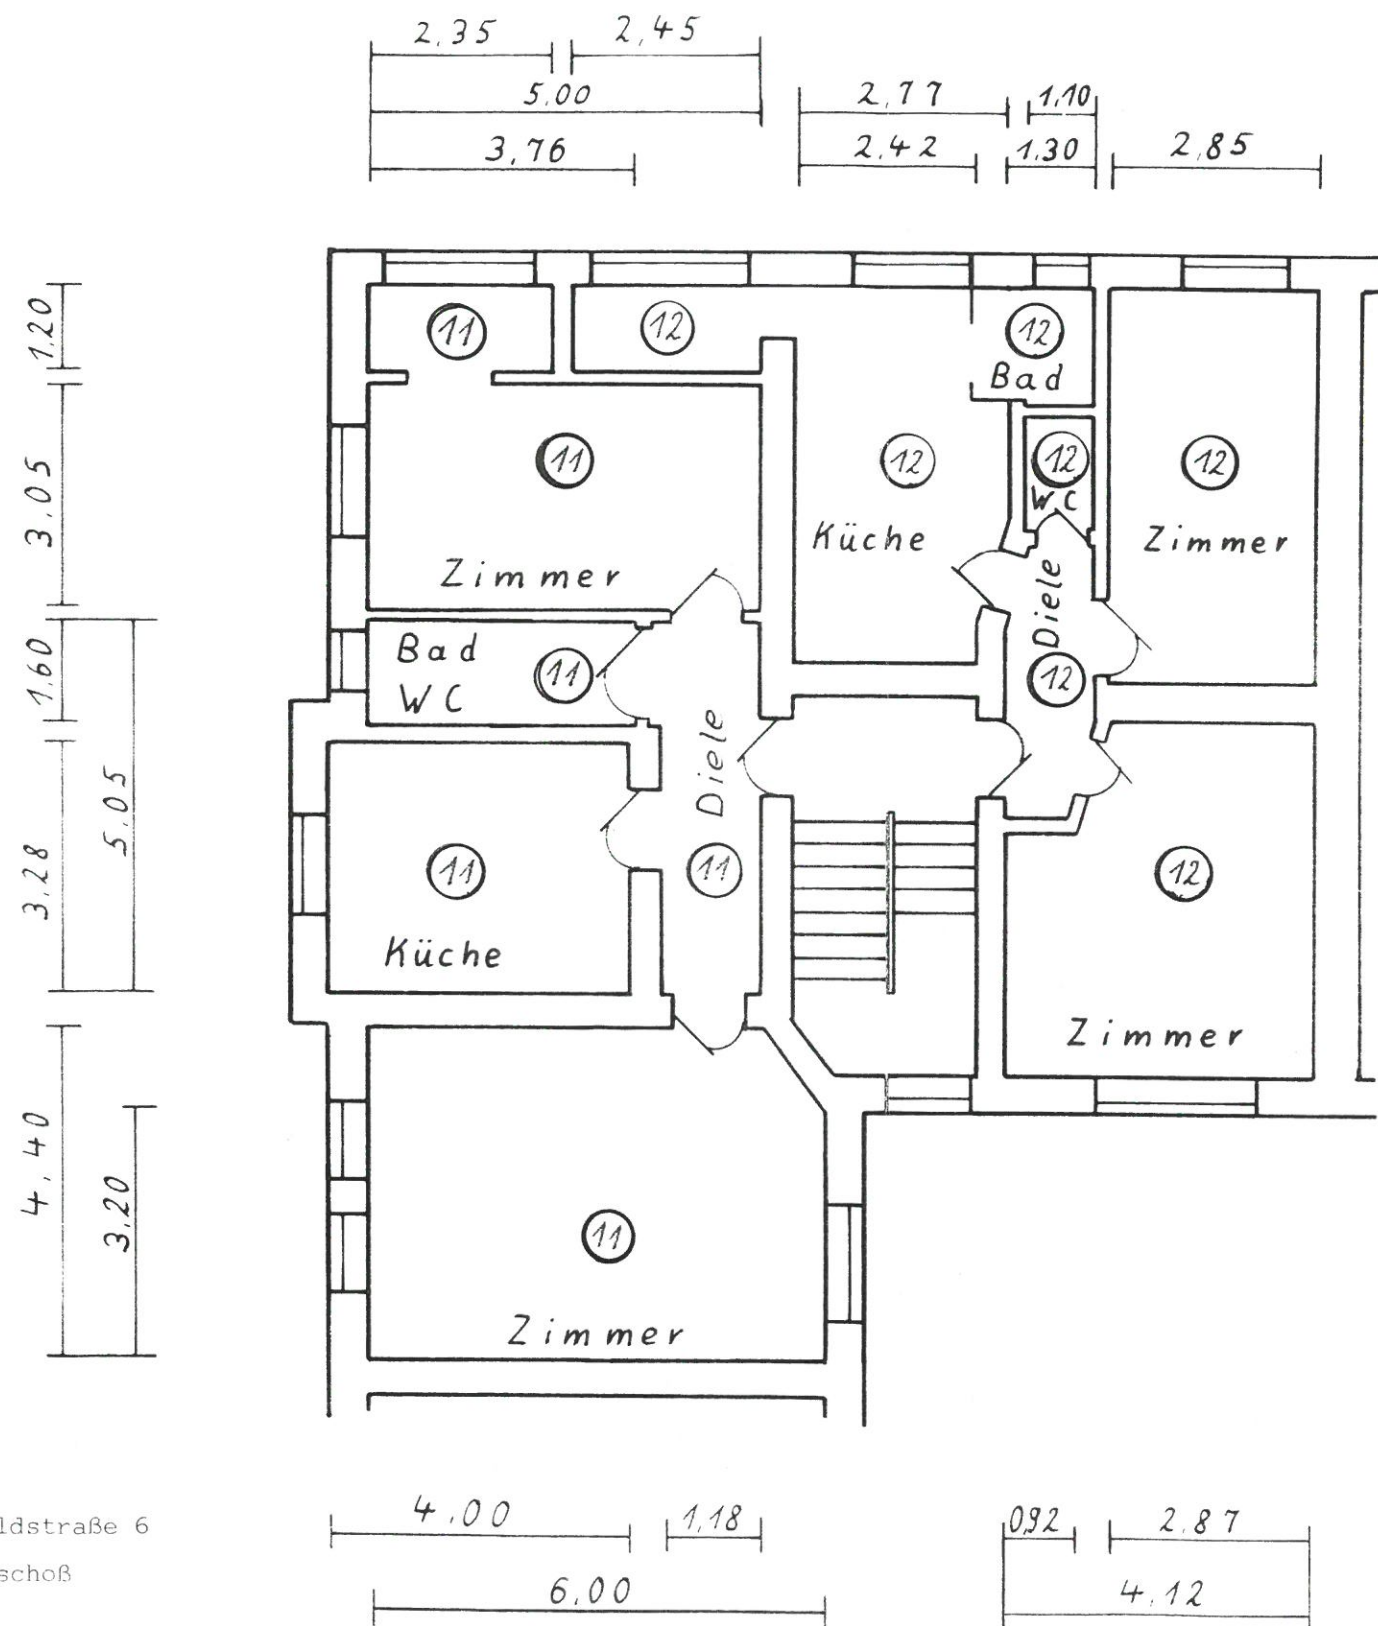

Lerchenfeldstraße 6
1. Obergeschoß
M 1 : 100

Anlage zum
Gutschein/Schreiben
vom
Az. A / 631188 / 92
Stadt Krefeld
Der Oberstadtdirektor
Bauordnungsamt
I.A.


Bescheinigung

aufgrund des § 7 Abs. 4 Nr. 2 - § 32 Abs. 2 Nr. 2 des
Wohnungseigentumsgesetzes vom 15. 3. 1951 (Bundesgesetz-
blatt I Seite 175)

Die auf dem vorstehenden Aufteilungsplan mit
Ziffern 11+12 bezeichneten Wohnungen,
Ziffern bezeichneten Garagen/Stellplätze,
Ziffern bezeichneten nicht zu Wohnzwecken
dienenden Räumen sind so sich abgeschlossen. Sie
entsprechen daher dem Erfordernis des § 3 Abs. 2 und § 32
Abs. 1 des Wohnungseigentumsgesetzes.

Stadt Krefeld Krefeld, den
Bauordnungsamt I.A.



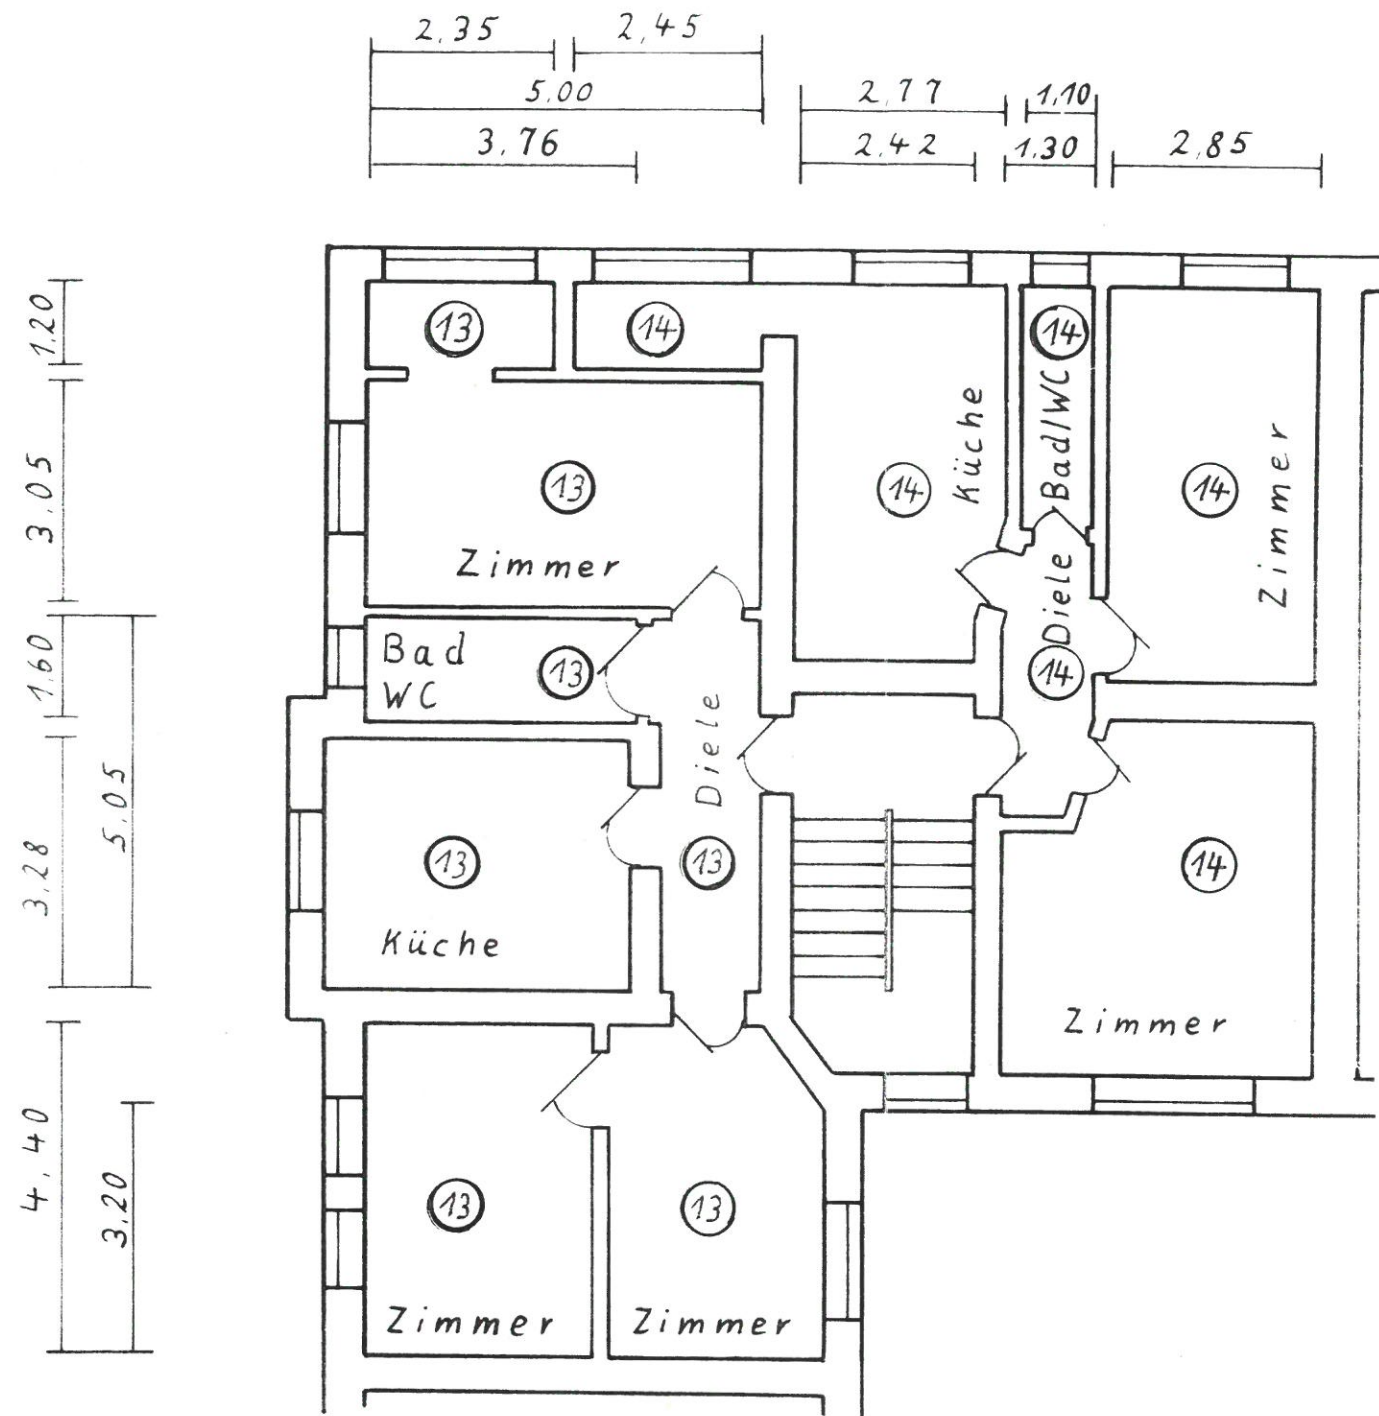

Lerchenfeldstraße 6
2. Obergeschoß
M 1 : 100

Anlage zum
Bescheinigung/Schreiben
vom
Az. **A/631188/92**
Stadt Krefeld
Der Oberstadtdirektor
Bauordnungsamt
I.A.


Bescheinigung

aufgrund des § 7 Abs. 4 Nr. 2 - § 32 Abs. 2 Nr. 2 des
Wohnungseigentumsgesetzes vom 15. 3. 1951 (Bundesgesetz-
blatt I Seite 175)

Die auf dem vorstehenden Aufteilungsplan mit
Ziffern 13+14 bezeichneten Wohnungen,
Ziffern bezeichneten Garagen/Stellplätze,
Ziffern bezeichneten nicht zu Wohnzwecken
dienenden Räumen sind in sich abgetrennt. Sie
entsprechen daher dem Erfordernis des § 3 Abs. 2 und § 32
Abs. 1 des Wohnungseigentumsgesetzes.

Stadt Krefeld Krefeld, den
Bauordnungsamt I.A.



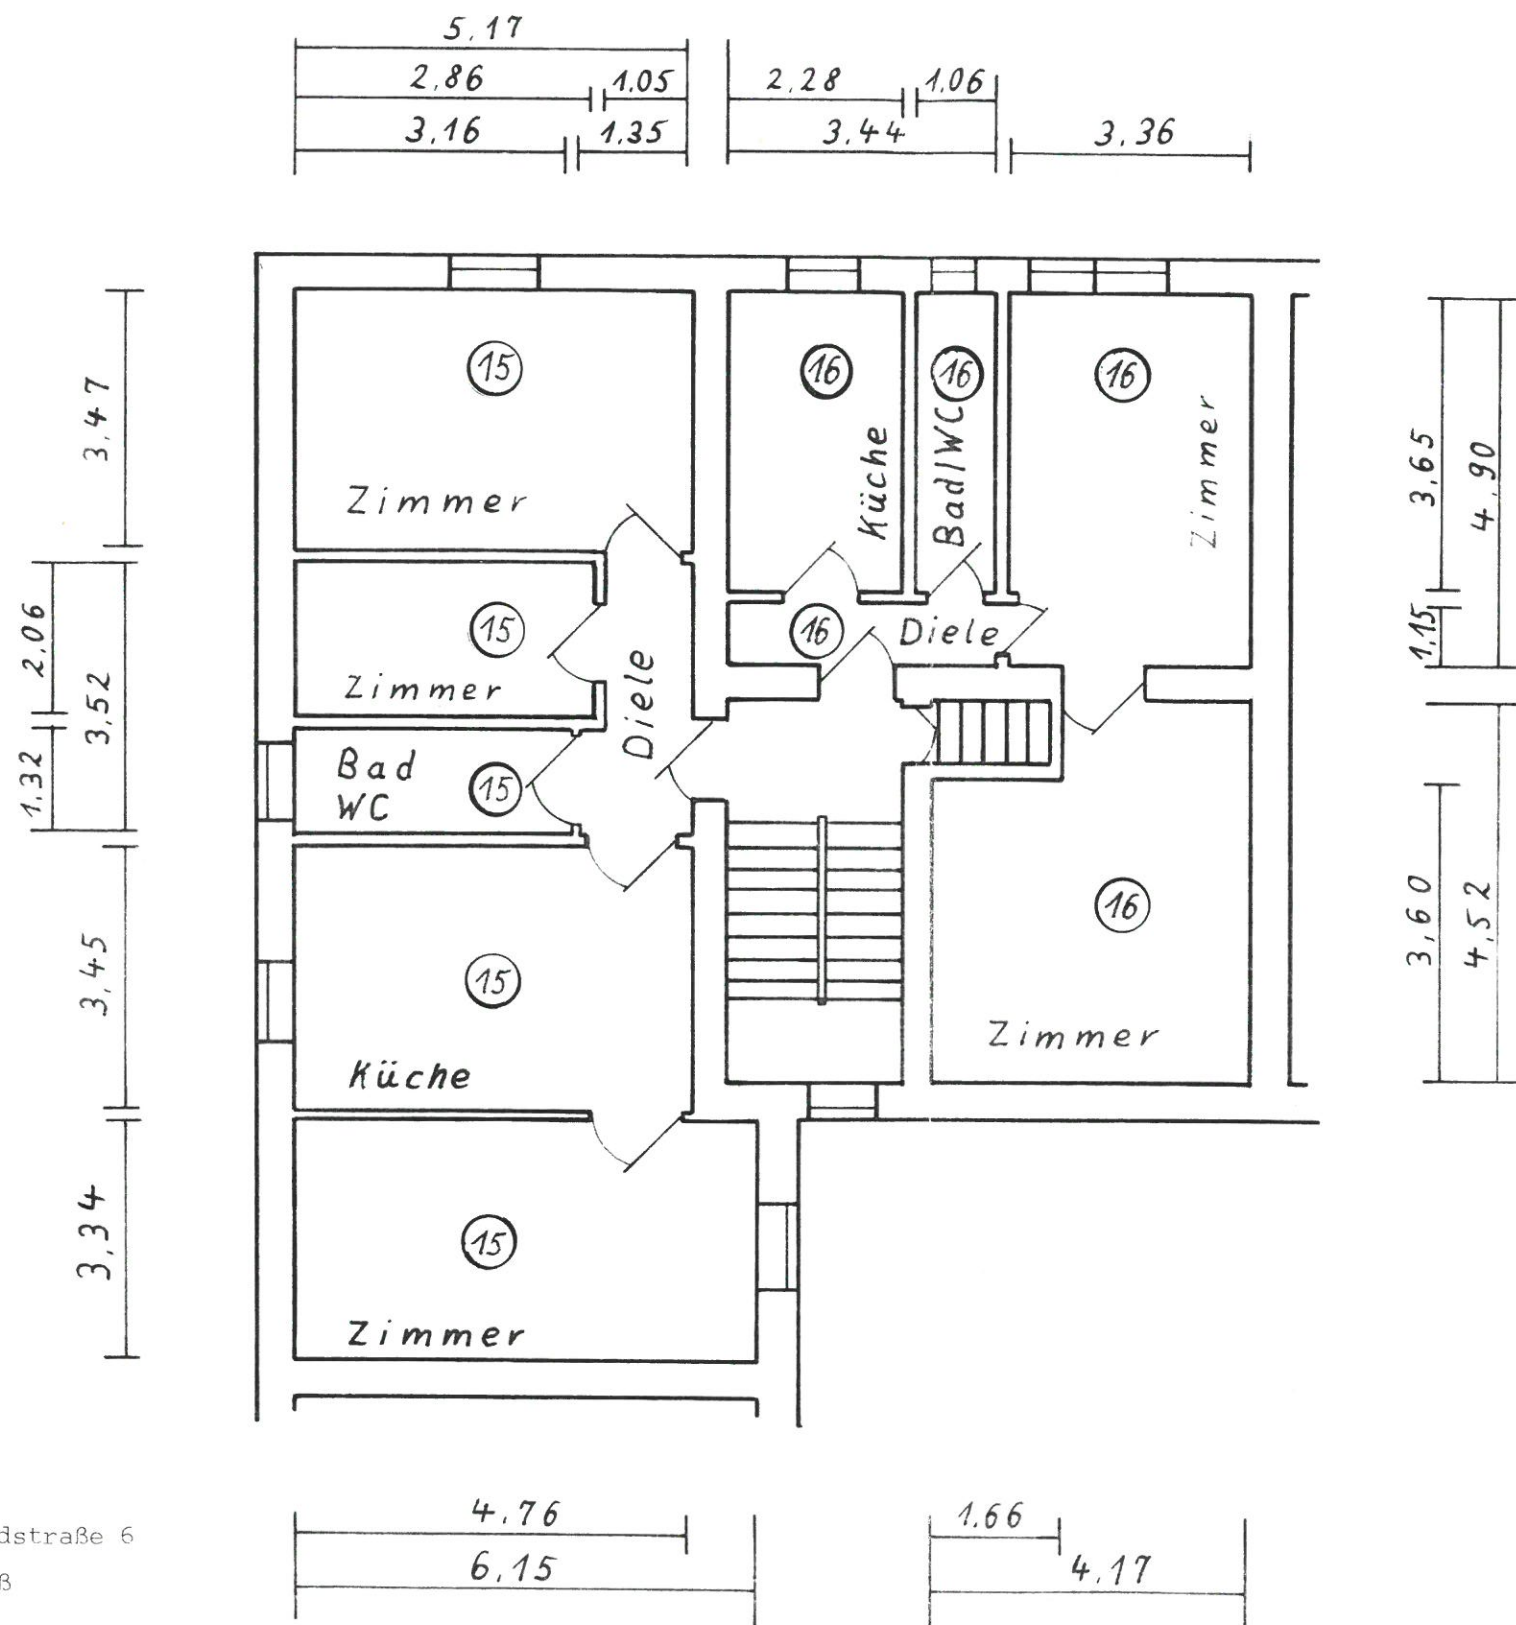

Lerchenfeldstraße 6
Dachgeschoß
M 1 : 100

Anlage zum
Bescheinigung/Schreiben
vom
Az. A/631188/92
Stadt Krefeld
Der Oberstadtdirektor
Bauordnungsamt
I.A.

Bescheinigung

aufgrund des § 7 Abs. 4 Nr. 2 - § 32 Abs. 2 Nr. 2 des
Wohnungseigentumsgesetzes vom 15. 3. 1951 (Bundesgesetz-
blatt I Seite 175)

Die auf dem vorstehenden Aufteilungsplan mit
Ziffern 15 + 16 bezeichneten Wohnungen,
Ziffern bezeichneten Garagen/Stellplätze,
Ziffern bezeichneten nicht zu Wohnzwecken
dienenden Räumen sind in sich abgeschlossen. Sie
entsprechen daher dem Erfordernis des § 3 Abs. 2 und § 32
Abs. 1 des Wohnungseigentumsgesetzes.

Stadt Krefeld
Bauordnungsamt


Krefeld, den
I.A.



11

Bauordnungsamt
 AMT 63
 Eing. 22.05.92
 Abt.

--	--	--

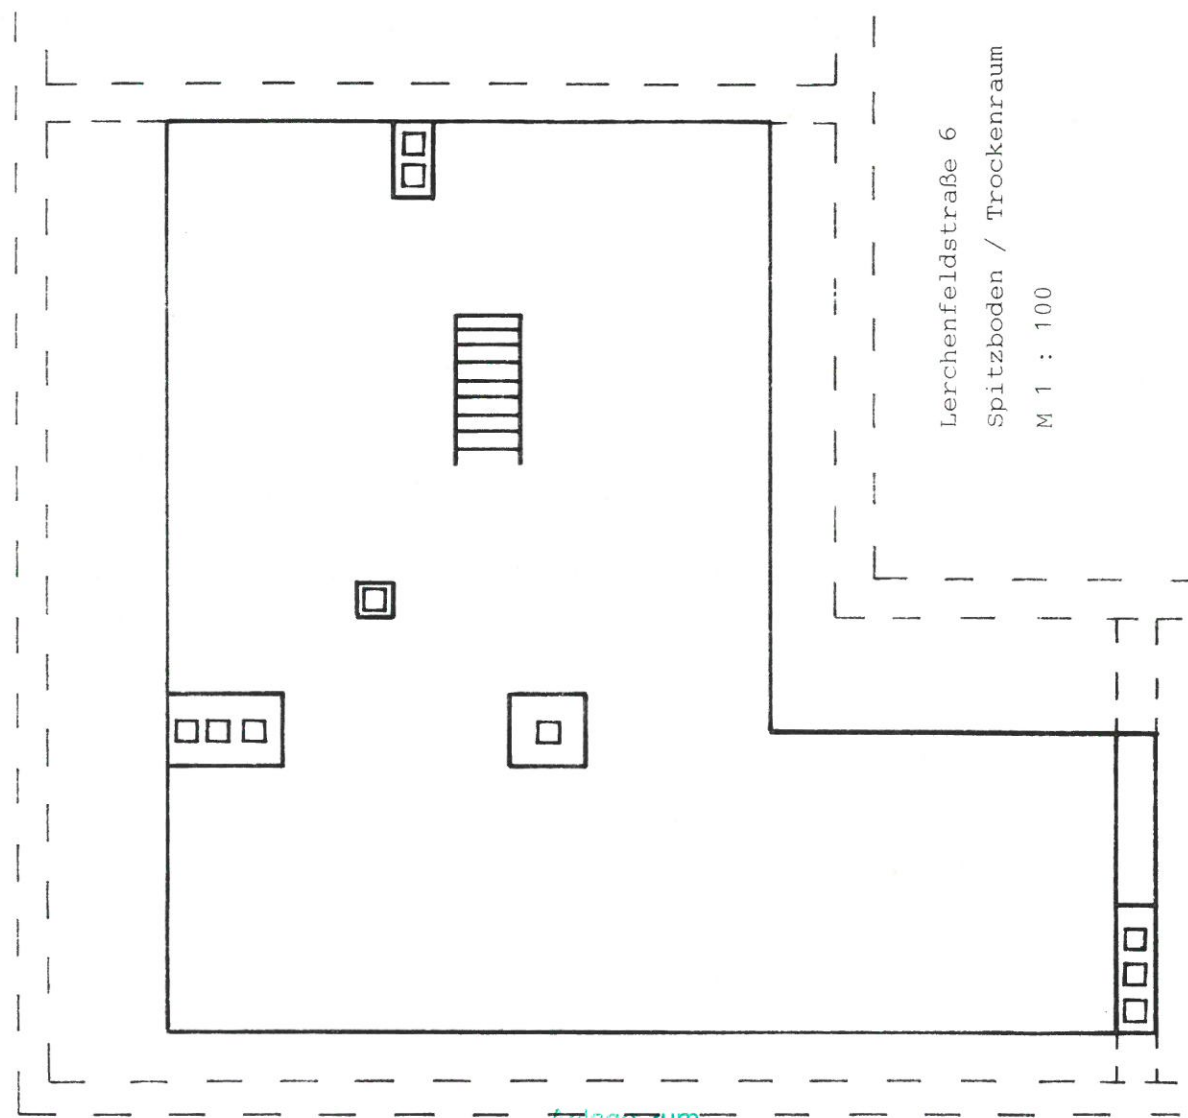

Lerchenfeldstraße 6
 Spitzboden / Trockenraum
 M 1 : 100

Anlage zum
 Beschein/Schreiben
 vom

Az. A/631188/92
 Stadt Krefeld

Der/Die Stadtdirektor
 Bauordnungsamt




12

Bauordnungsamt
AMT 03
Eing. 22. BEZ. 082
Abt.

--	--	--

Anlage zum
Gaußschein / Schreiben
vom
Az. **A/631188/92**
Stadt Krefeld
Der Oberstadtdirektor
Bauordnungsamt
i.A.

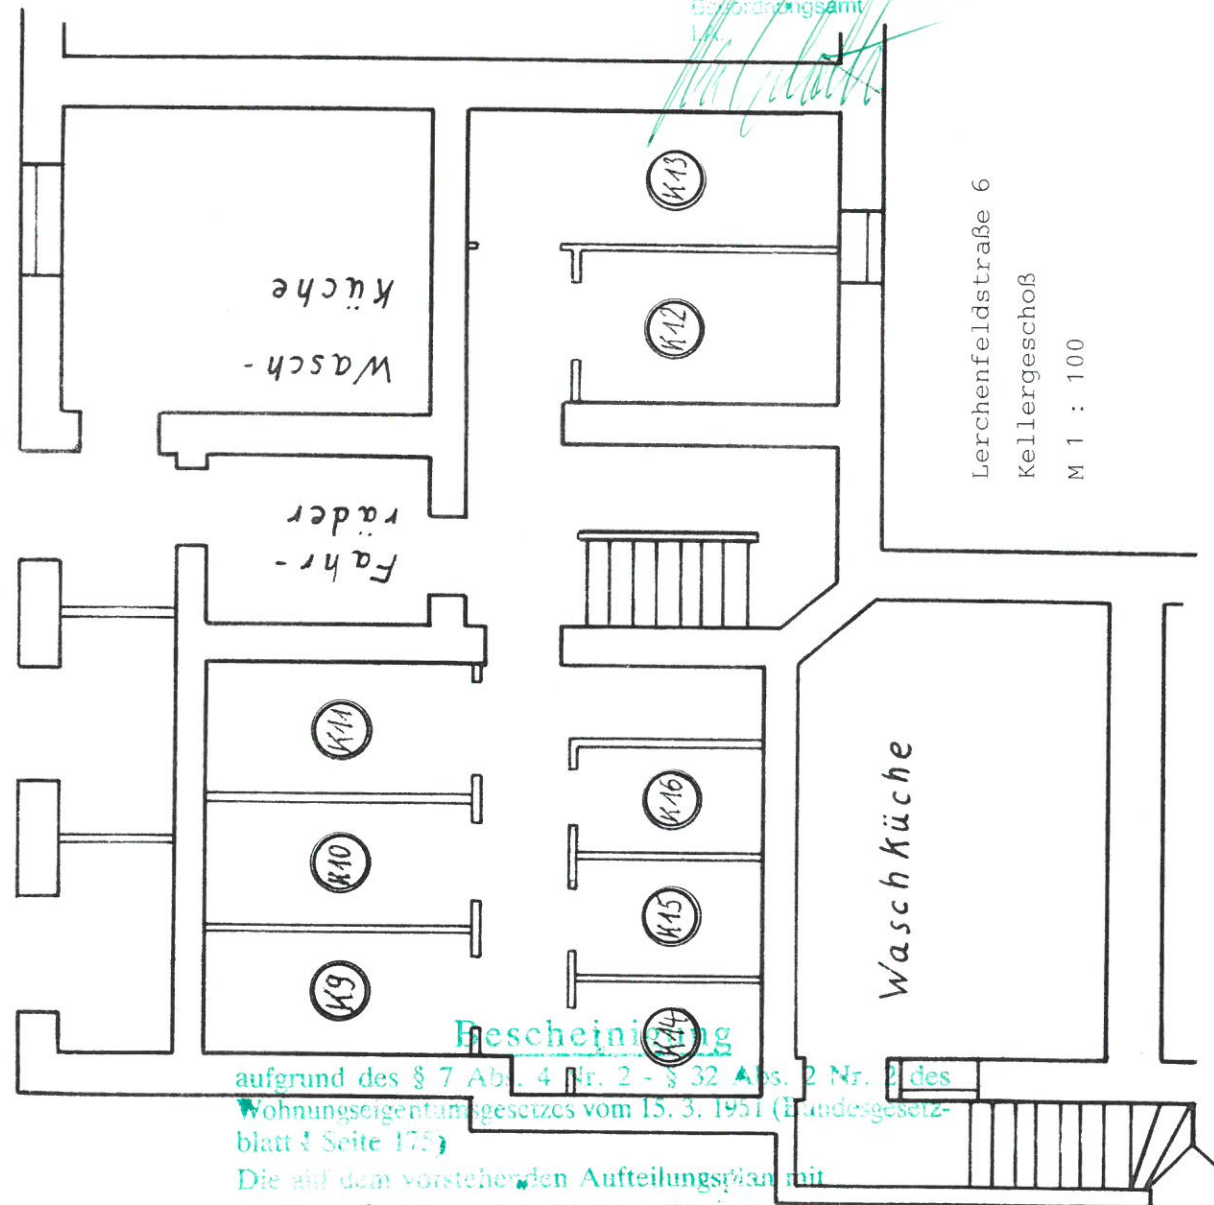

Lerchenfeldstraße 6
Kellergergeschoß
M 1 : 100

Bescheinigung

aufgrund des § 7 Abs. 4 Nr. 2 - § 32 Abs. 2 Nr. 2 des
Wohnungseigentumsgesetzes vom 15. 3. 1951 (Bundesgesetz-
blatt I Seite 175)

Die auf dem vorstehenden Aufteilungsplan mit

Ziffern bezeichneten Wohnungen,

Ziffern bezeichneten Garagen/Stellplätze,

Ziffern **W9-W16** bezeichneten nicht zu Wohnzwecken

dienenden Räume sind in sich abgeschlossen. Sie

entsprechen daher dem Erfordernis des § 3 Abs. 2 und § 32

Abs. 1 des Wohnungseigentumsgesetzes.

Stadt Krefeld

Bauordnungsamt

Krefeld, den


i.A.



13

Bauordnungsamt
AMT 03
Eing 22. DEZ. 1992
Abt.

--	--	--

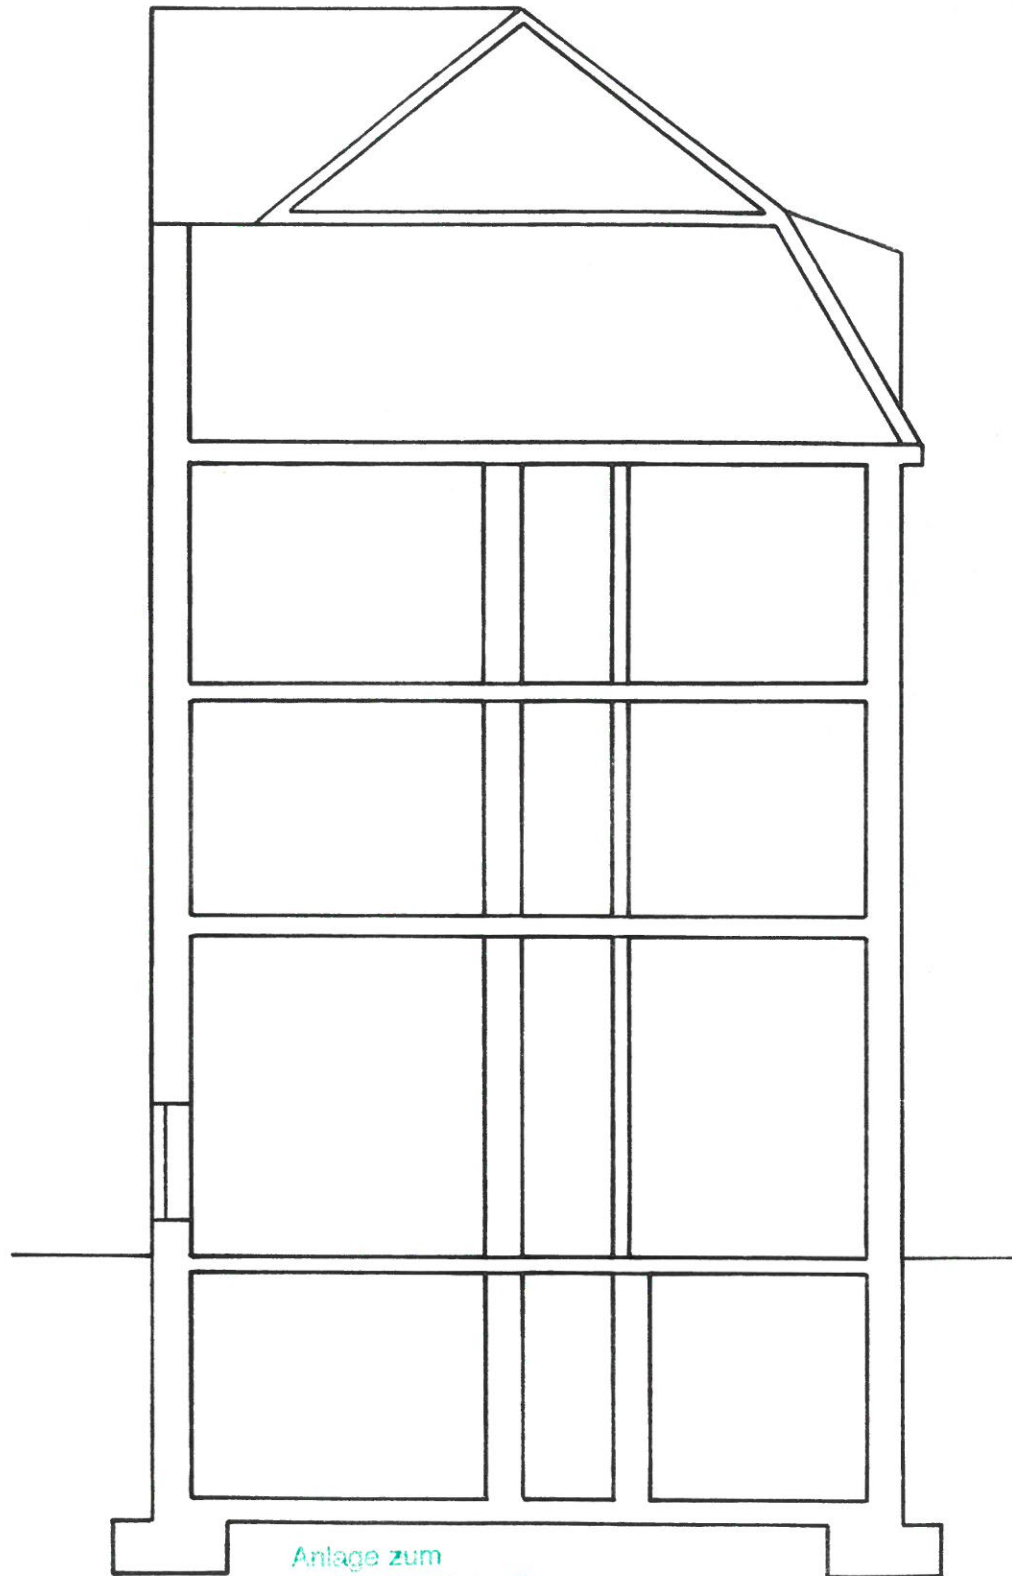

Lerchenfeldstraße 4
Schnitt
M 1 : 100

Anlage zum
Bauschein / Schreiben
vom
Az. A/631188/92
Stadt Krefeld
Der Oberstadtdirektor
Bauordnungsamt

[Handwritten signature]




22

Bauordnungsamt
AMT 24

Eing. 22.05Z. 052

Abt.


--	--	--

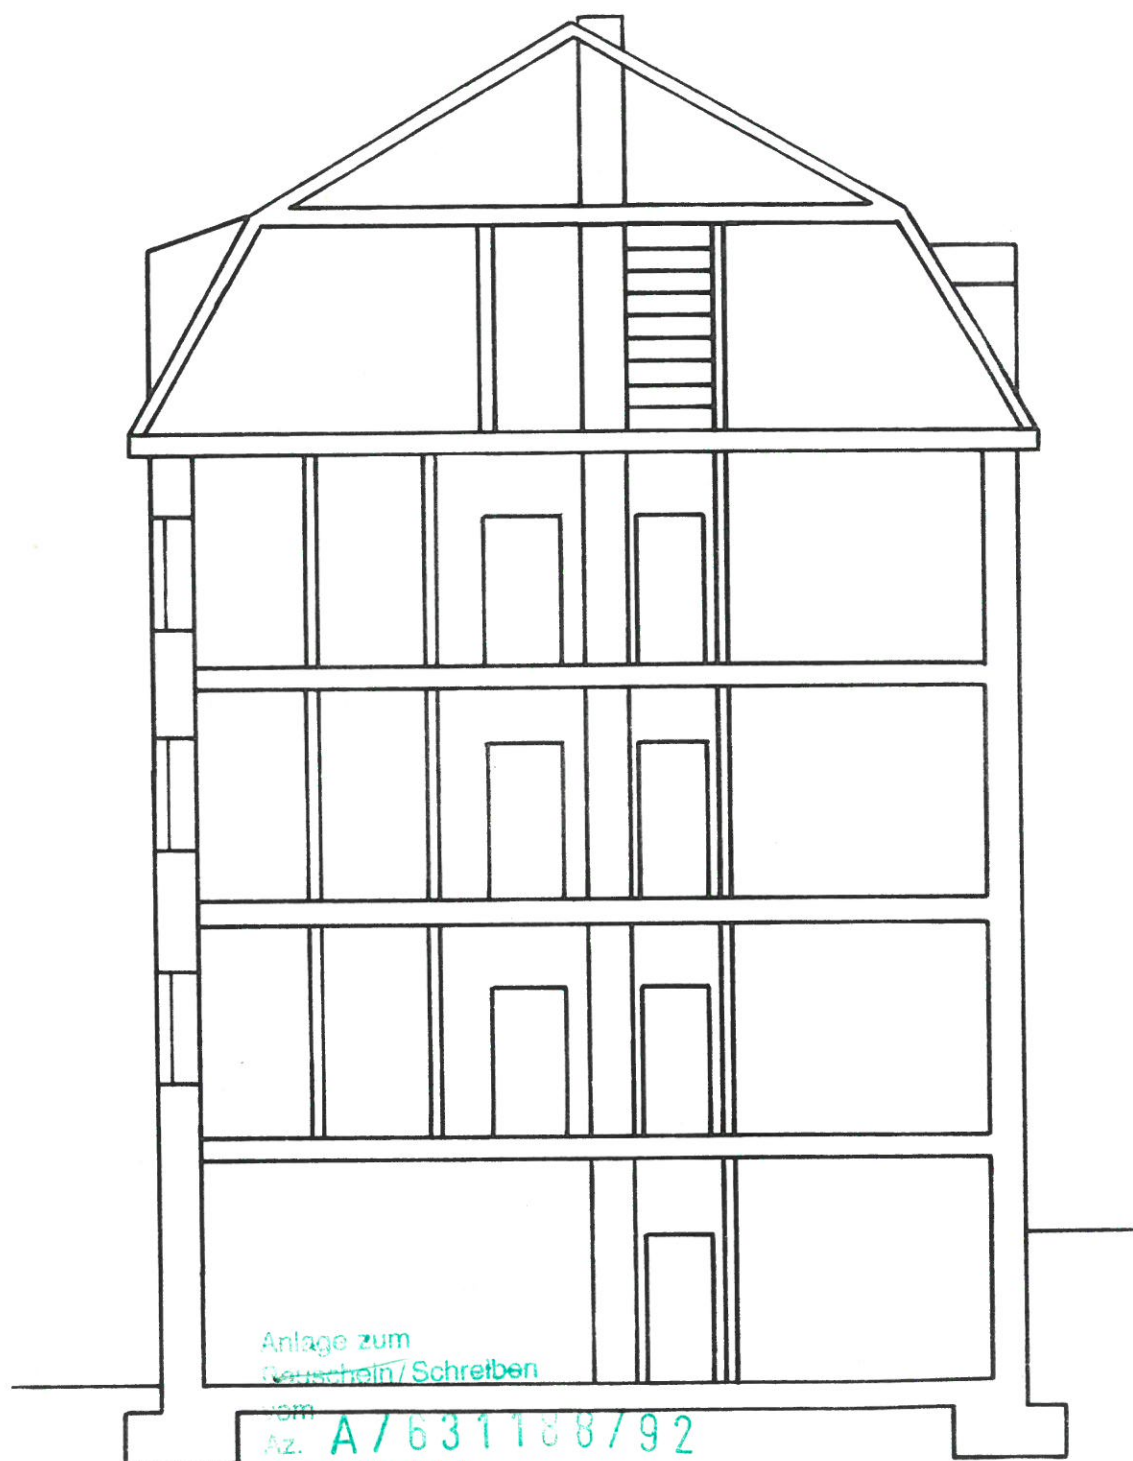

Anlage zum
Bescheinigen/Schreiben

Az. A/631188/92

Stadt Krefeld
Der Oberstadtdirektor
Bauordnungsamt

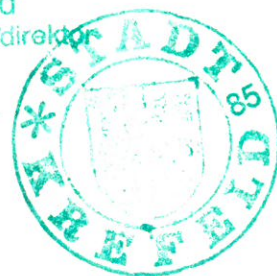

Lerchenfeldstraße 6


Schnitt

M 1 : 100



Bauordnungsamt
AMT 83
Eing. 22.02.1992
Abt.

--	--	--

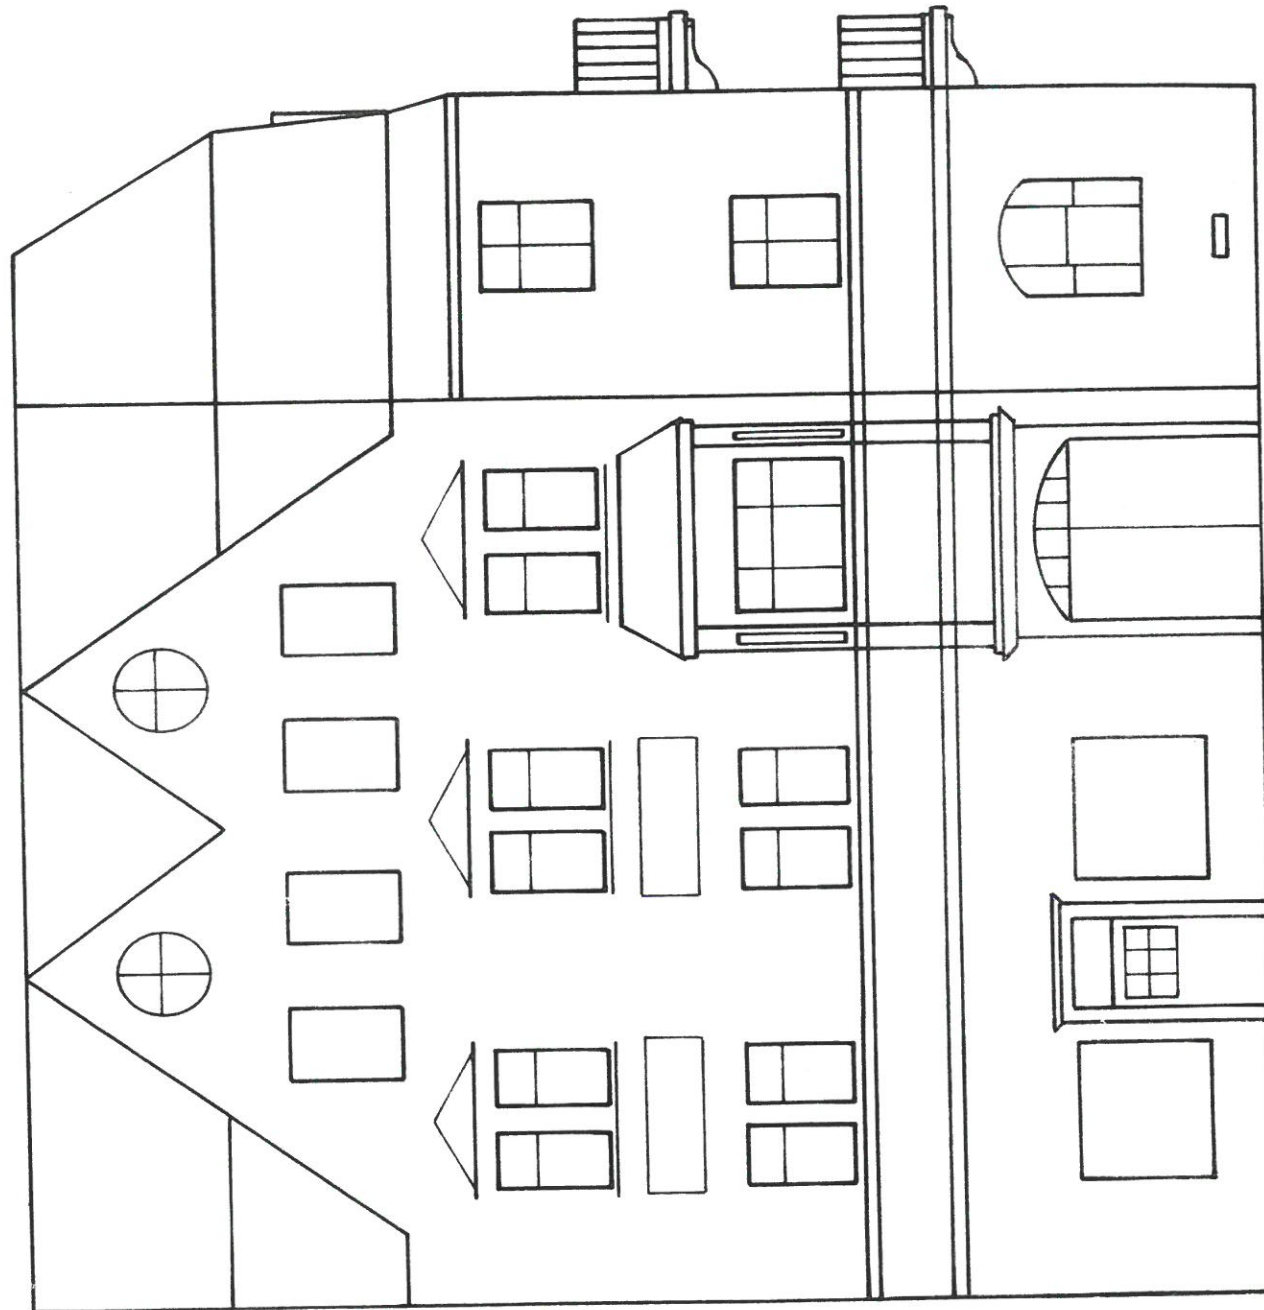

Anlage zum
Gausschem / Schreiben
vom

Az. A/631188/92
Stadt Krefeld

Der Oberstadtdirektor
Bauordnungsamt
i.A.


[Handwritten signature]



Lerchenfeldstraße 4
Ansicht Straßenseite
M 1 : 100



Bauordnungsamt
AMT 83
Eing. 22.05.92
Abt.

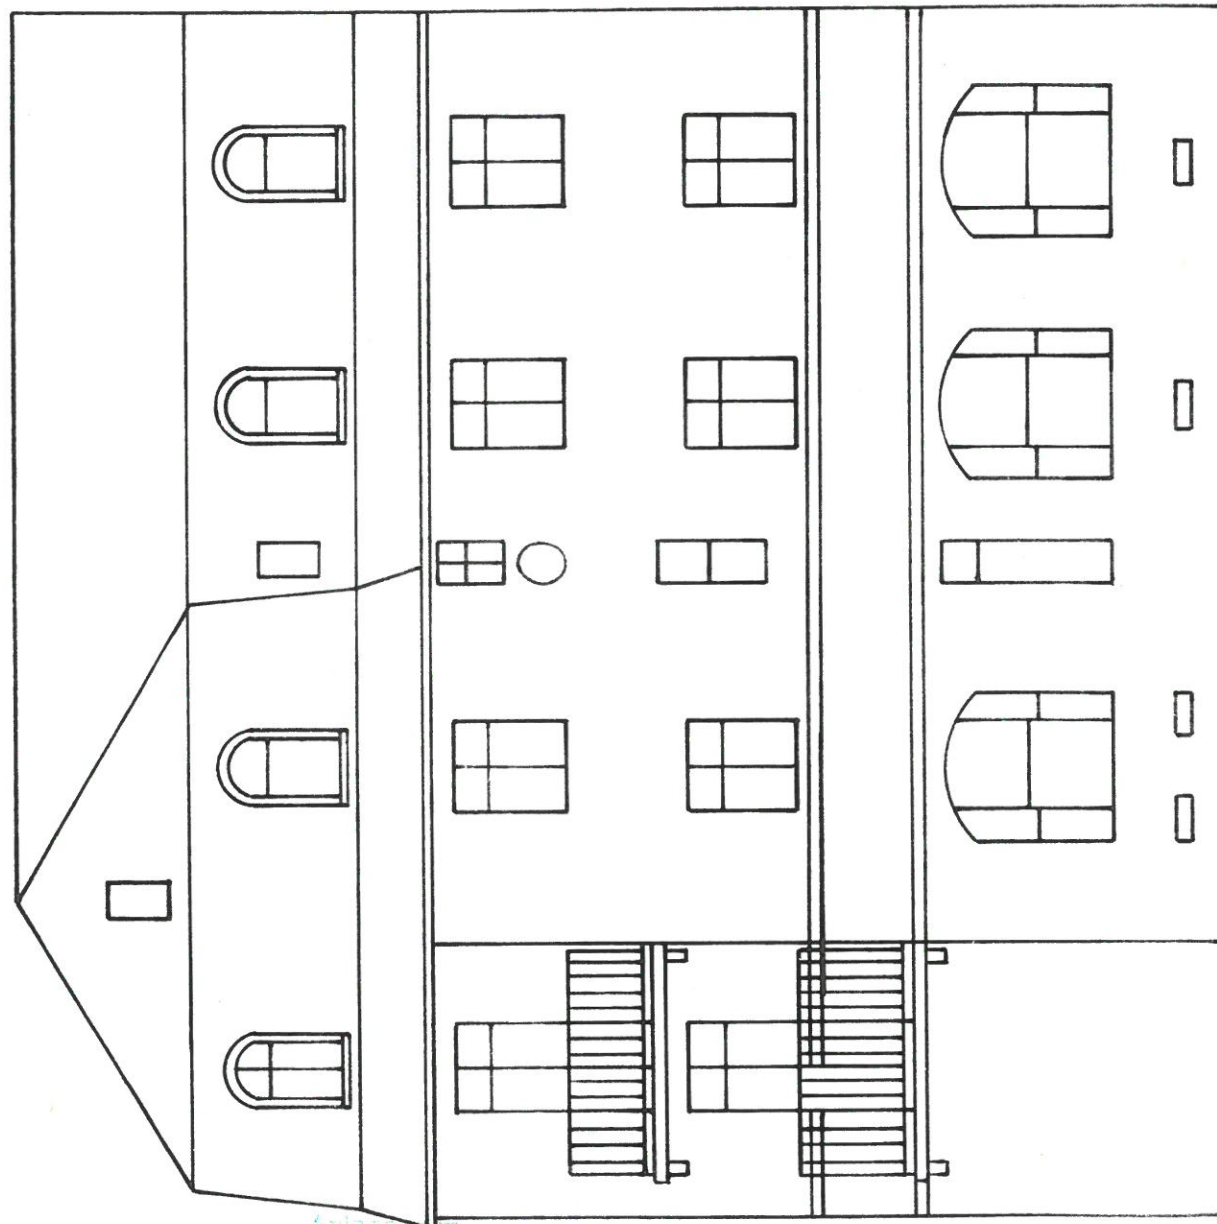

Anlage 2 im
Sowohl/Schreiben
vom

Az. A/631188/92
Stadt Krefeld

Der Oberstadtdirektor
Bauordnungsamt
i.A.



Lerchenfeldstraße 4/6

Seitenansicht


Straßenseite

M 1 : 100

17

Bauordnungsamt
AMT 63
Eing. 22. BEZ. 002
Abl.

--	--

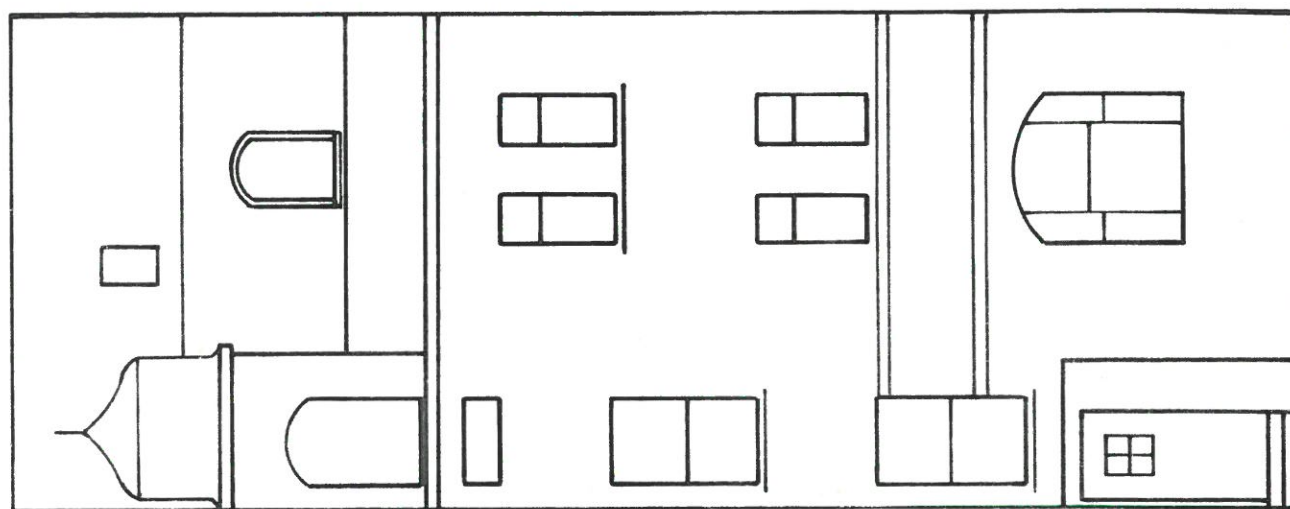


Anlage zum
Bauschein/Schreiben
vom
Az. A/631188/92
Stadt Krefeld
1. st. Oberstadtdirektor
Bauordnungsamt
i.A.



Lerchenfeldstraße 6
Ansicht Straßenseite
M 1 : 100

108

Bauordnungsamt
AMT 63
Eing. 22.02.92
Abl. ☐ ☐

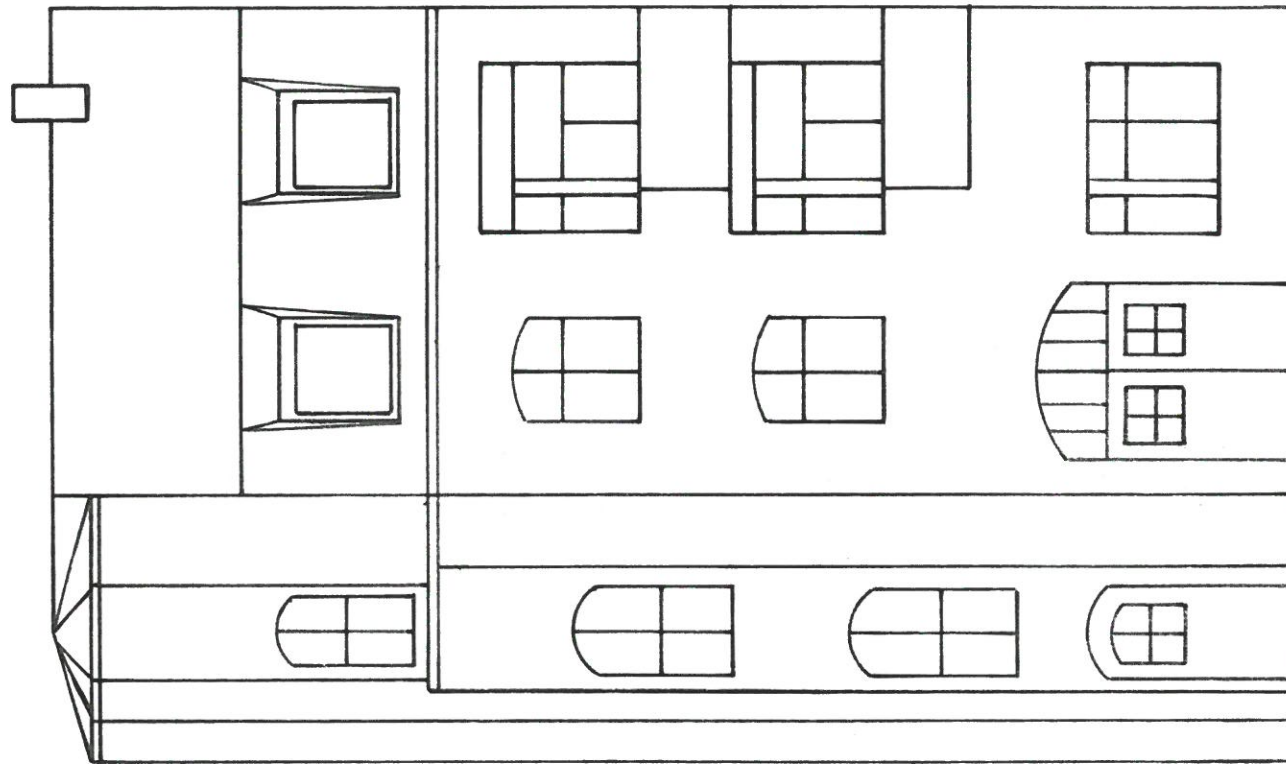


Anlage zum
~~Bauschein~~/Schreiben
vom

Az. A/631188/92
Stadt Krefeld

Der Oberstadtdirektor
Bauordnungsamt
i.A.

[Handwritten signature]

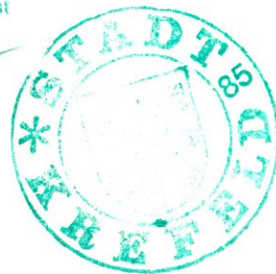


Lerchenfeldstraße 4

Ansicht Hofseite

M 1 : 100

19

Bauordnungsamt
AMT 03
Eing. 22. DEZ. 1992
Abt. ☐ ☐

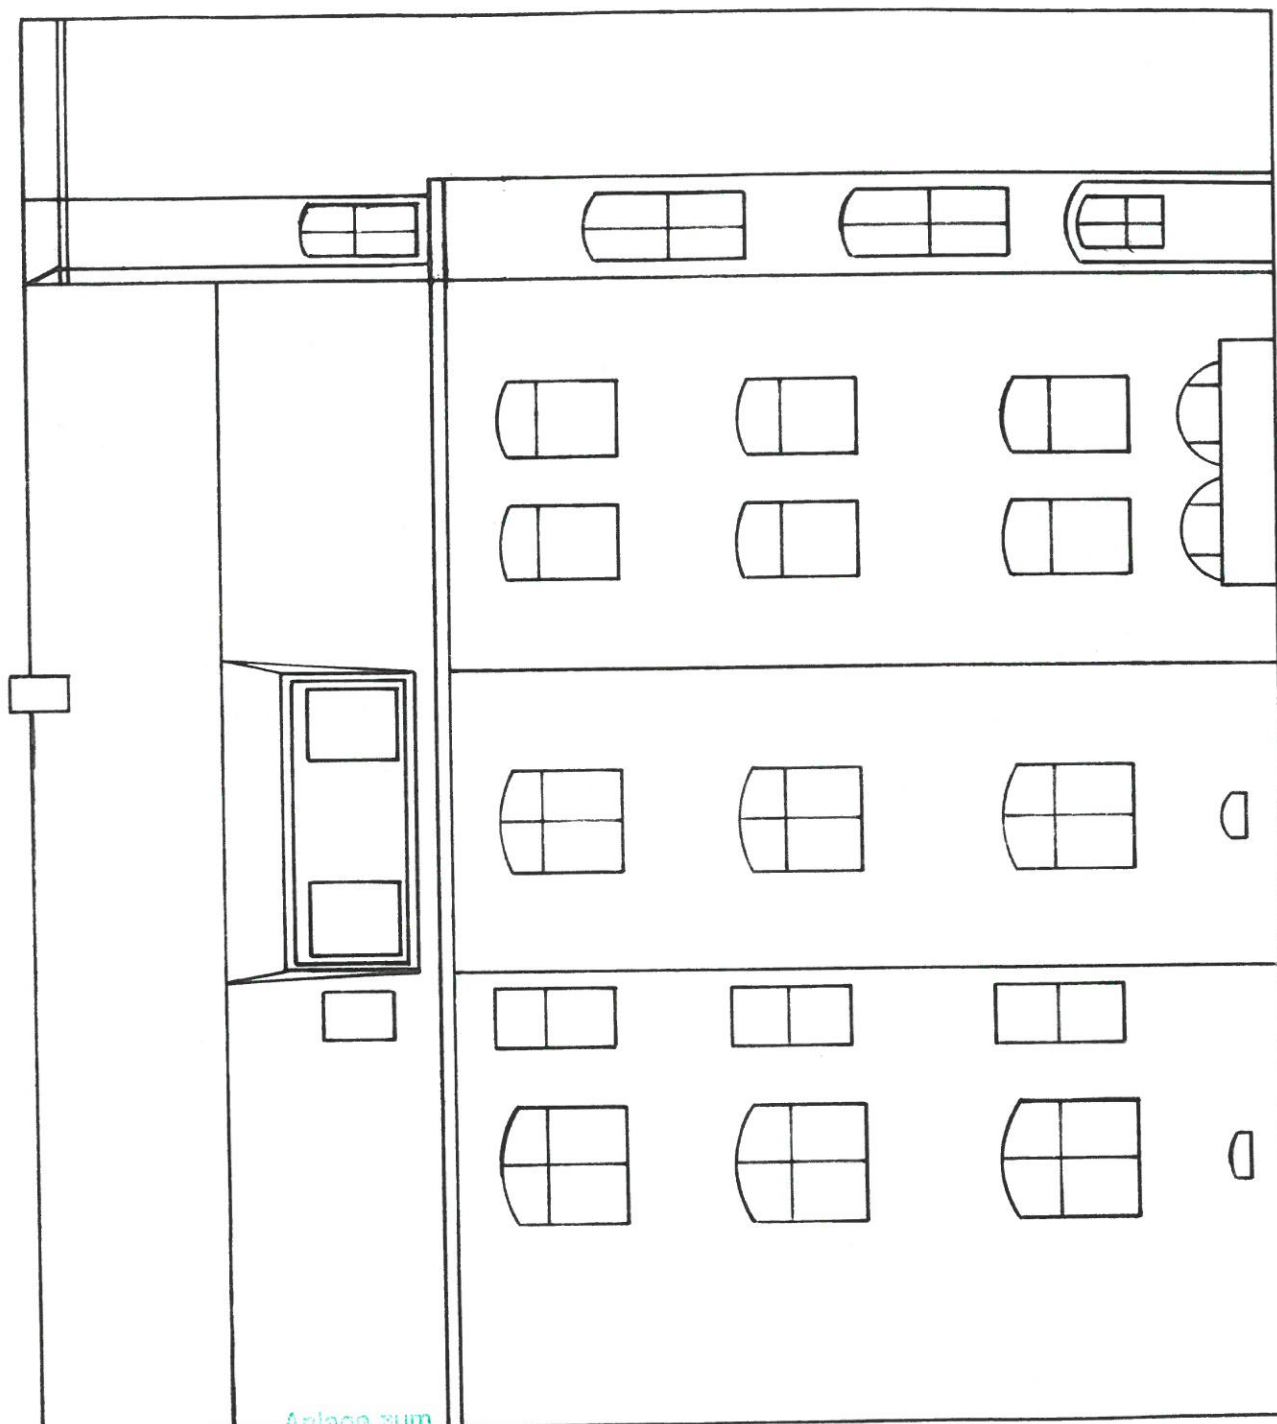

Anlage zum
Sowchein/Schreiben

vom
Az. A/631188/92

Stadt Krefeld

Der Oberstadtdirektor
Bauordnungsamt
I.A.




Lerchenfeldstraße 4/6

Ansicht Hofseite

M 1 : 100

20

Bauordnungsamt
AMT 03
Eing. 22.05.92
Abt. ☐ ☐ ☐

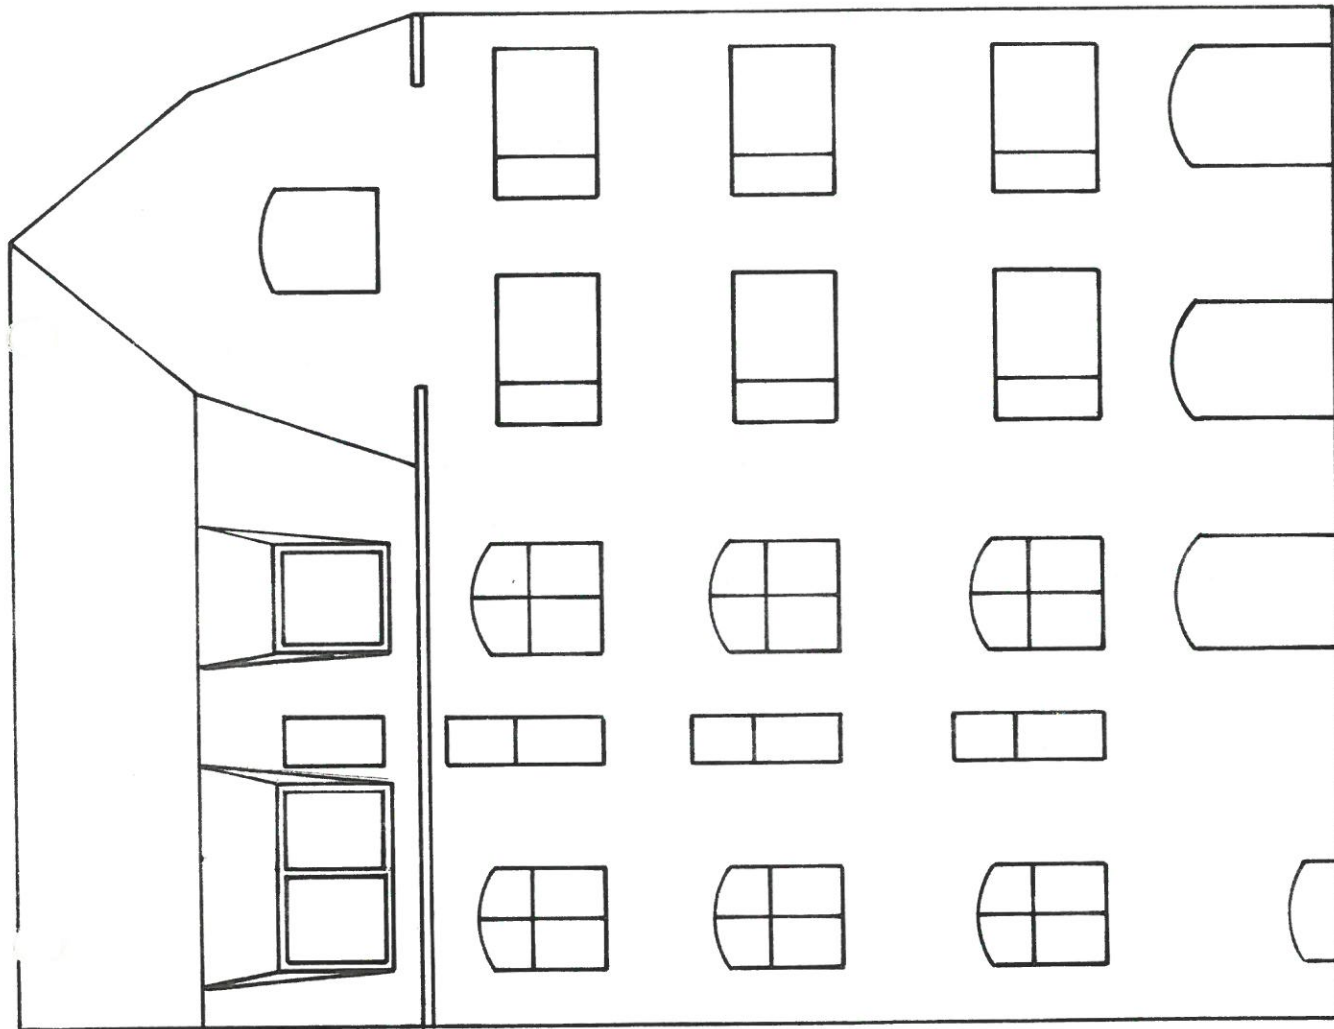

Anlage zum
Gutachten/Schreiben
vom

Az. A/631188/92

Stadt Krefeld
Der Oberstadtdirektor
Bauordnungsamt
i.A.



Lerchenfeldstraße 6

Ansicht Hofseite

M 1 : 100

2.1