

NACHTRAG ZUM BAUANTRAG VOM 08.10.2019

NUTZUNGSÄNDERUNG DES TROCKEN-
BODENS IM DACHGESCHOSS ZU WOHN-
ZWECKEN DES MEHRFAMILIENHAUSES
KARL-WAGENER-STR. 70, 44879 BOCHUM

GEMARKUNG DAHLHAUSEN, FLUR 6, FLURSTÜCK 176

KELLERGECHOSS

GENEHMIGUNGSPLANUNG M. 1:100

DORTMUND, 04. NOVEMBER 2019

BAUHERR:


WEG
ALEXANDER BEYER
VIVIEN BEYER
33790 HALLE
TEL.: 0170-83338687



ARCHITEKT:

STEFAN SCHULTE
ROHOLTE 4
44265 DORTMUND
TEL. 0231 / 4753740

(BAUHERR)

(ARCHITEKT)

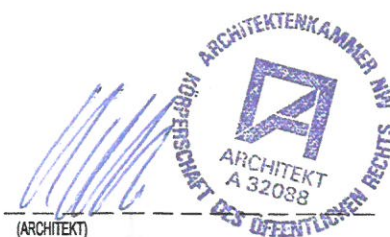

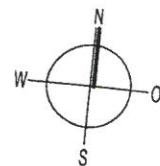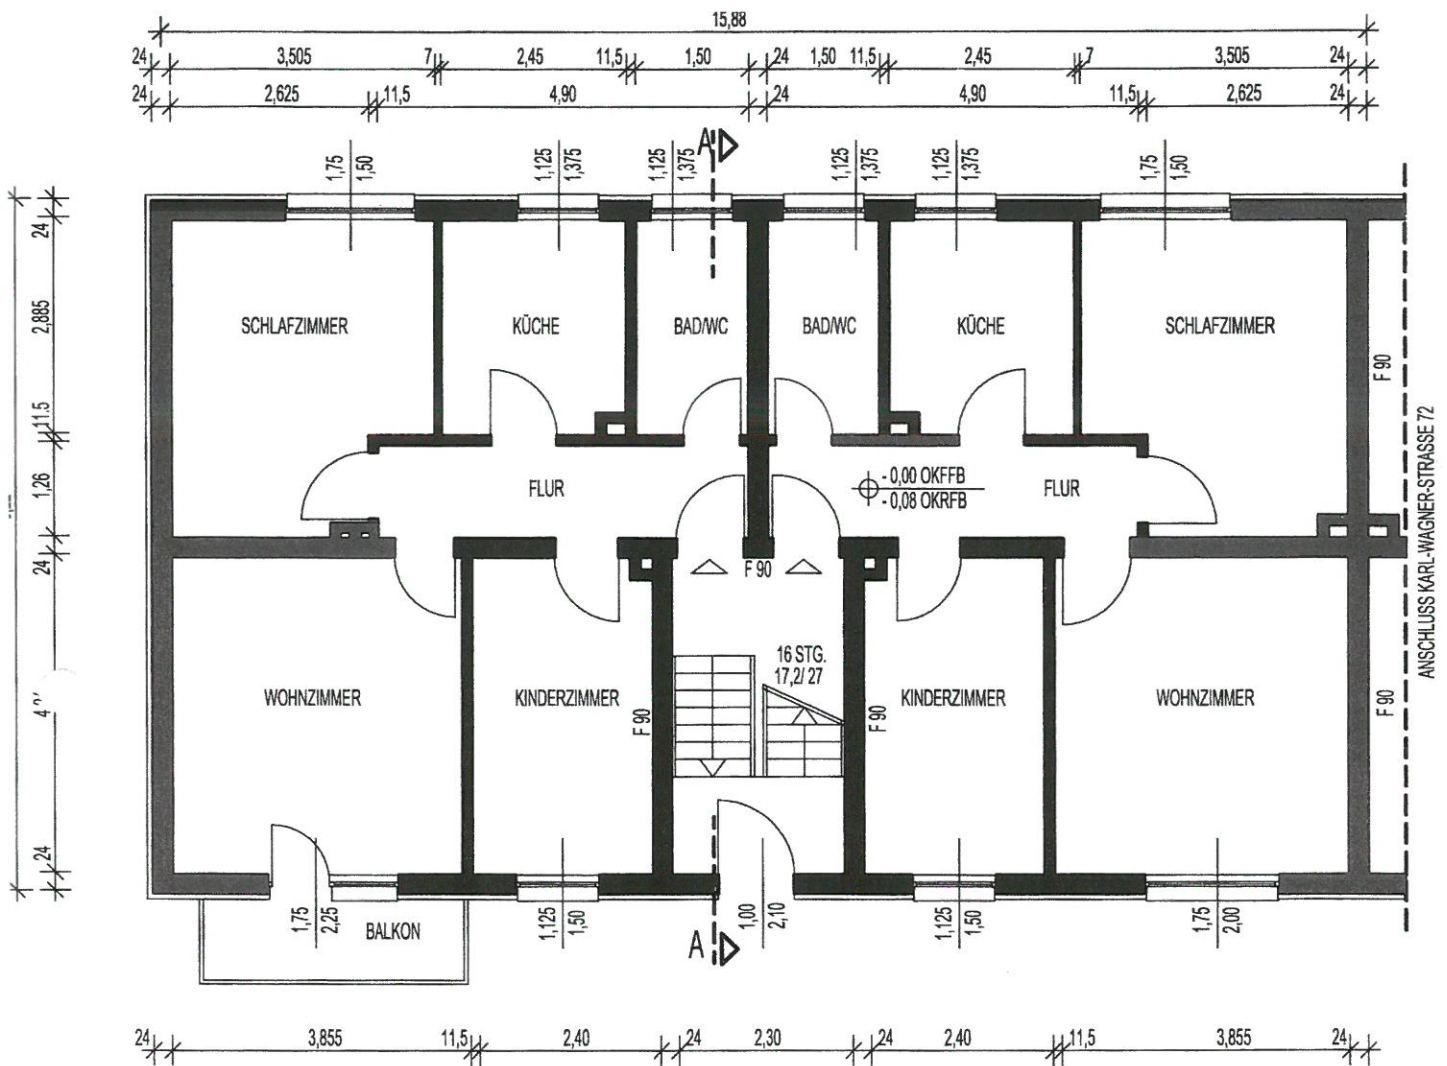

NACHTRAG ZUM BAUANTRAG VOM 08.10.2019

NUTZUNGSÄNDERUNG DES TROCKEN-
BODENS IM DACHGESCHOSS ZU WOHN-
ZWECKEN DES MEHRFAMILIENHAUSES
KARL-WAGENER-STR. 70, 44879 BOCHUM

GEMARKUNG DAHLHAUSEN, FLUR 6, FLURSTÜCK 176

ERDGESCHOSS

GENEHMIGUNGSPLANUNG M. 1:100

DORTMUND, 04. NOVEMBER 2019

BAUHERR:

WEG
ALEXANDER BEYER
VIVIEN BEYER
33790 HALLE
TEL.: 0170-83338687


ARCHITEKT:

STEFAN SCHULTE
ROHOLTE 4
44265 DORTMUND
TEL. 0231 / 4753740


(BAUHERR)

(ARCHITEKT)



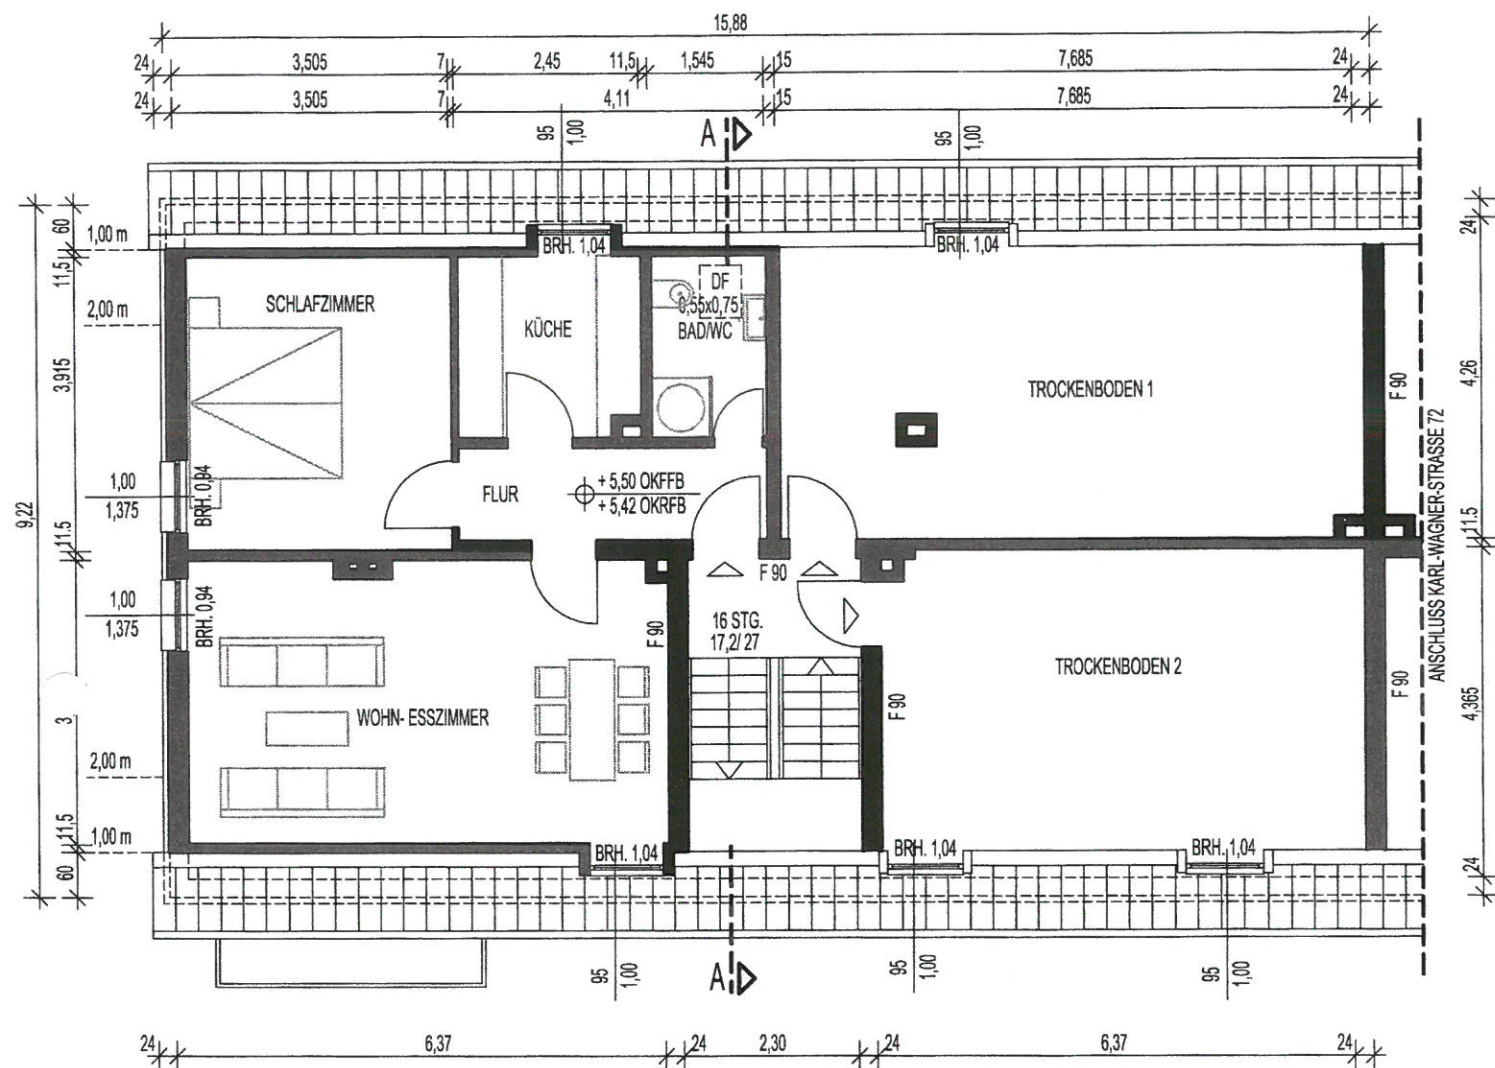

■ BESTAND
 ■ ABRUCH
 ■ NEU

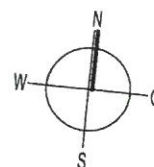

NACHTRAG ZUM BAUANTRAG VOM 08.10.2019

NUTZUNGSÄNDERUNG DES TROCKEN-
BODENS IM DACHGESCHOSS ZU WOHN-
ZWECKEN DES MEHRFAMILIENHAUSES
KARL-WAGENER-STR. 70, 44879 BOCHUM

GEMARKUNG DAHLHAUSEN, FLUR 6, FLURSTÜCK 176

DACHGESCHOSS (BESTAND)

GENEHMIGUNGSPLANUNG M. 1:100

DORTMUND, 04. NOVEMBER 2019

BAUHERR:

WEG
ALEXANDER BEYER
VIVIEN BEYER
33790 HALLE
TEL.: 0170-83338687

ARCHITEKT:



STEFAN SCHULTE
ROHOLTE 4
44265 DORTMUND
TEL. 0231 / 4753740

(BAUHERR)

(ARCHITEKT)



BESTAND: BESTEHENDE INNENWAND IST KEINE BRANDWAND!
 NEU: DECKENVERKLEIDUNG 1,25 m BREIT IN F 90!

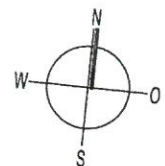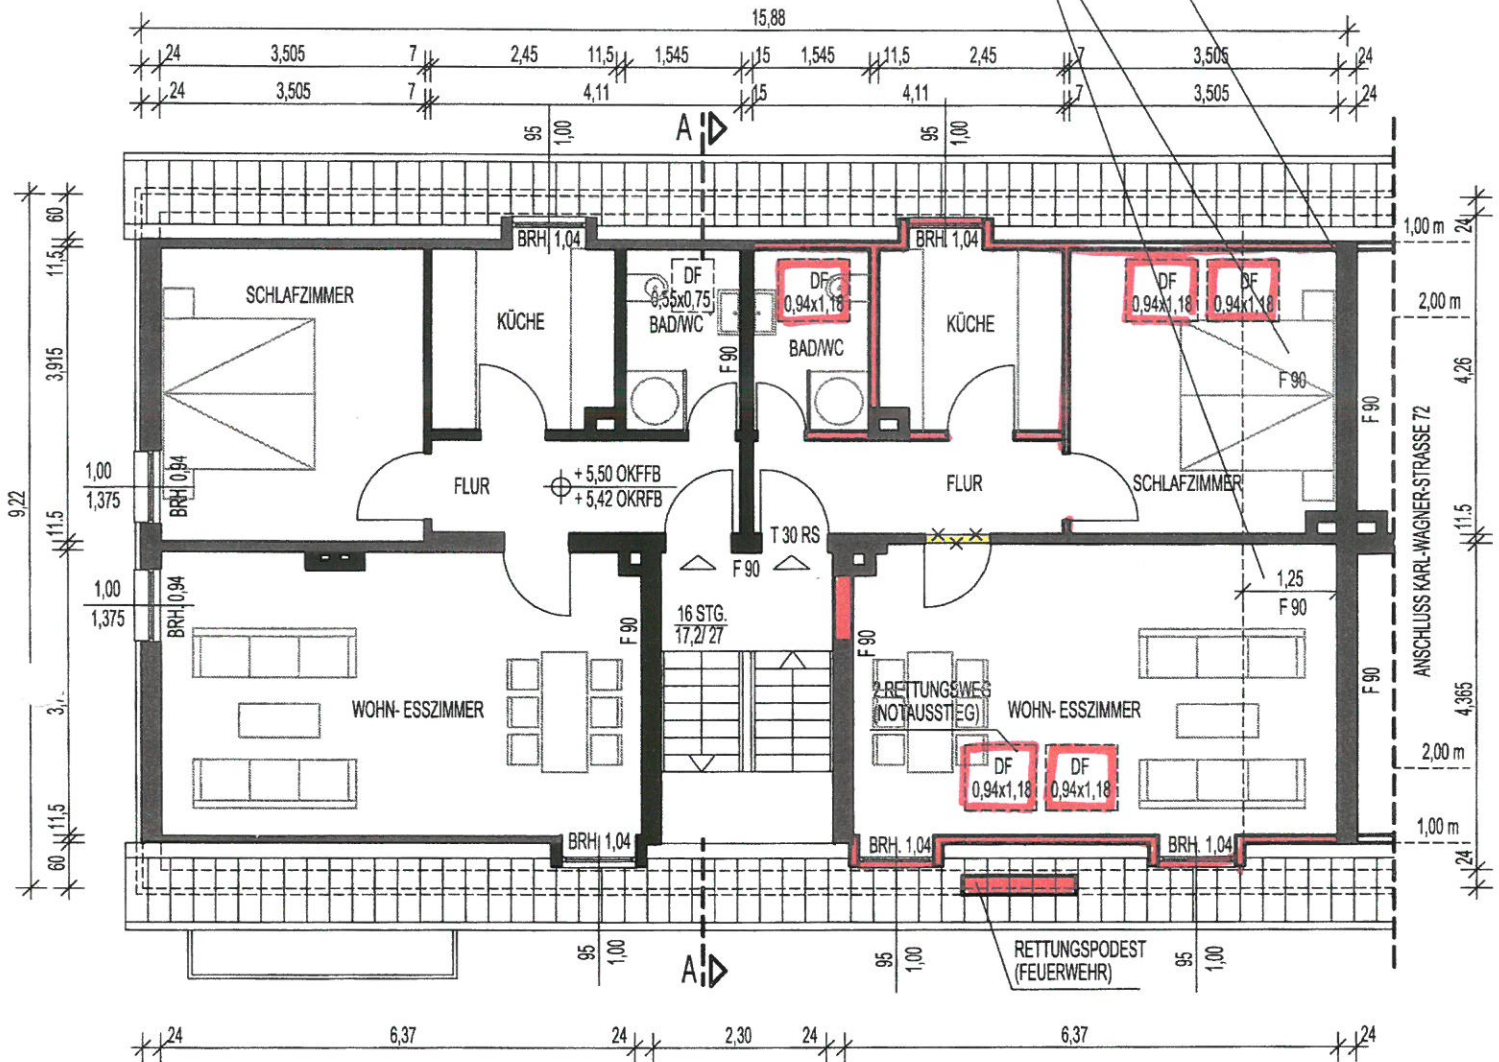

NACHTRAG ZUM BAUANTRAG VOM 08.10.2019

NUTZUNGSÄNDERUNG DES TROCKEN-
 BODENS IM DACHGESCHOSS ZU WOHN-
 ZWECKEN DES MEHRFAMILIENHAUSES
 KARL-WAGENER-STR. 70, 44879 BOCHUM

GEMARKUNG DAHLHAUSEN, FLUR 6, FLURSTÜCK 176

DACHGESCHOSS (NEU)

GENEHMIGUNGSPLANUNG M. 1:100

DORTMUND, 04. NOVEMBER 2019

BAUHERR:

WEG
 ALEXANDER BEYER
 VIVIEN BEYER
 33790 HALLE
 TEL.: 0170-83338687


ARCHITEKT:

STEFAN SCHULTE
 ROHOLTE 4
 44265 DORTMUND
 TEL. 0231 / 4753740

(BAUHERR)

(ARCHITEKT)



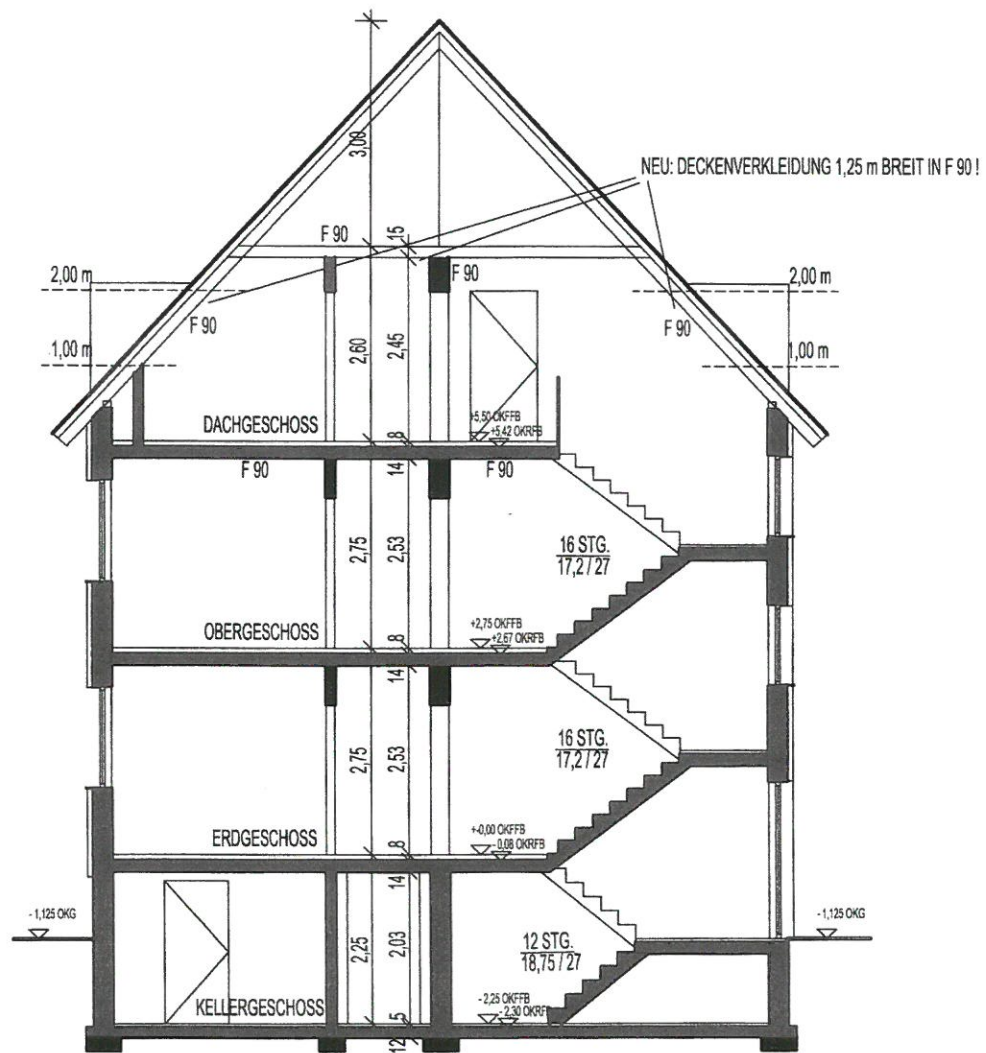

NACHTRAG ZUM BAUANTRAG VOM 08.10.2019

NUTZUNGSÄNDERUNG DES TROCKEN-
BODENS IM DACHGESCHOSS ZU WOHN-
ZWECKEN DES MEHRFAMILIENHAUSES
KARL-WAGENER-STR. 70, 44879 BOCHUM

GEMARKUNG DAHLHAUSEN, FLUR 6, FLURSTÜCK 176

SCHNITT

GENEHMIGUNGSPLANUNG M. 1:100

DORTMUND, 04. NOVEMBER 2019

BAUHERR: WEG
ALEXANDER BEYER
VIVIEN BEYER
33790 HALLE
TEL.: 0170-83338687

ARCHITEKT: STEFAN SCHULTE
ROHOLTE 4
44265 DORTMUND
TEL. 0231 / 4753740

(BAUHERR)

(ARCHITEKT)

