



Karl-Wagener-Str. 72

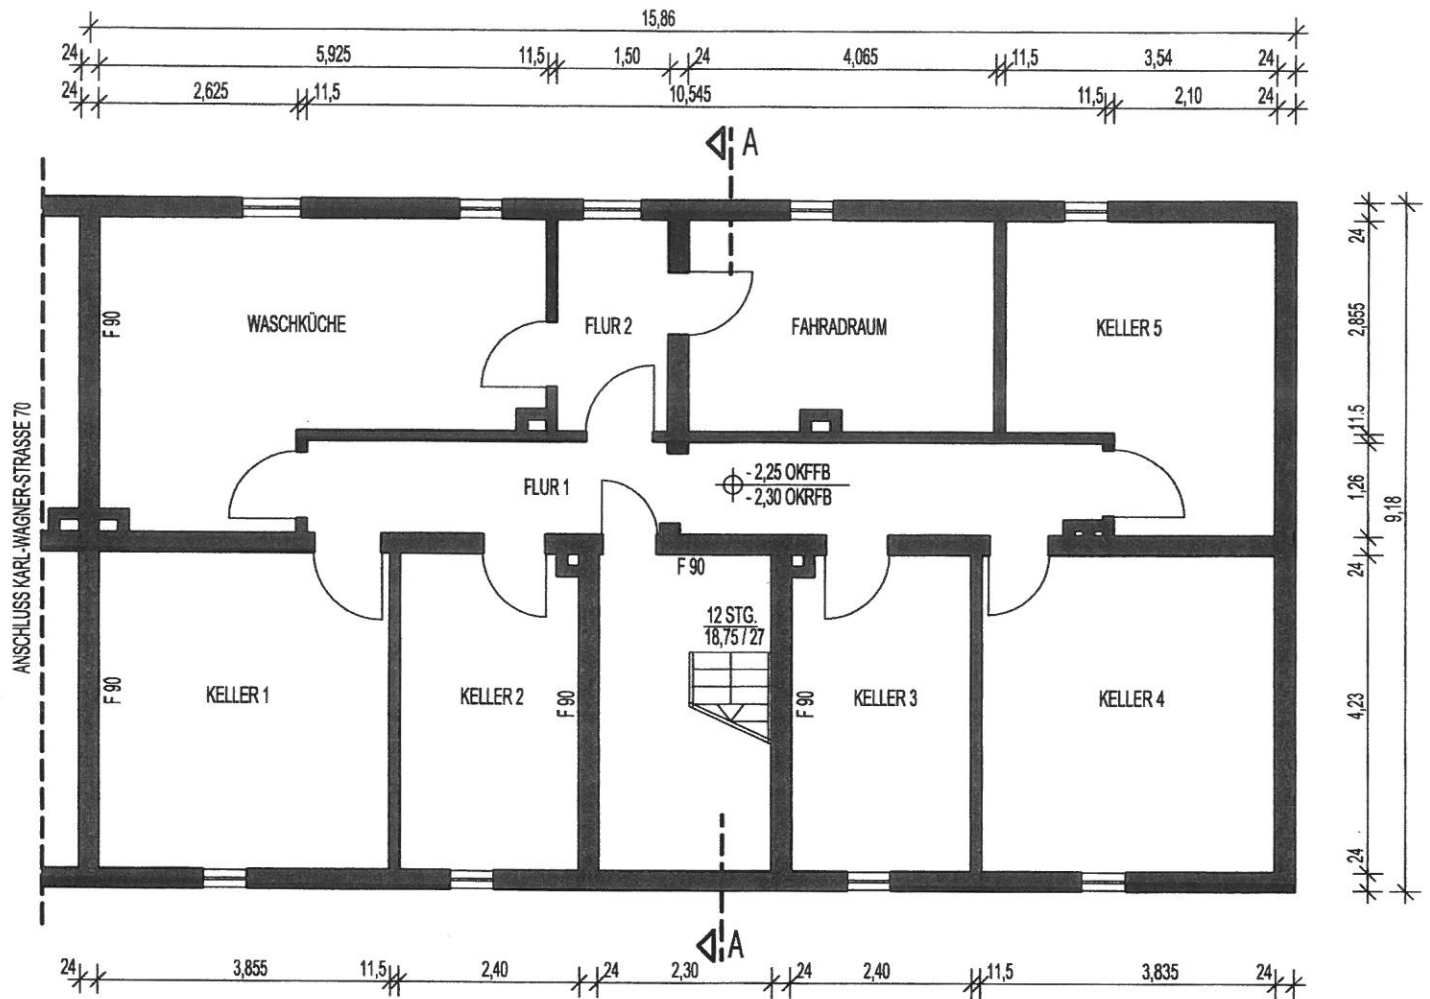

BESTAND
 ABBRUCH
 NEU

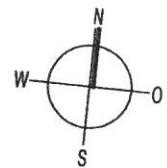

NACHTRAG ZUM BAUANTRAG VOM 02.10.2019

NUTZUNGSÄNDERUNG DES TROCKEN-
 BODENS IM DACHGESCHOSS ZU WOHN-
 ZWECKEN DES MEHRFAMILIENHAUSES
 KARL-WAGENER-STR. 72, 44879 BOCHUM

GEMARKUNG DAHLHAUSEN, FLUR 6, FLURSTÜCK 175

KELLERGECHOSS

GENEHMIGUNGSPLANUNG M. 1:100

DORTMUND, 04. NOVEMBER 2019

BAUHERR:


WEG
 ALEXANDER BEYER
 VIVIEN BEYER
 33790 HALLE
 TEL.: 0170-83338687

ARCHITEKT:


STEFAN SCHULTE
 ROHOLTE 4
 44265 DORTMUND
 TEL. 0231 / 4753740

(BAUHERR)

(ARCHITEKT)

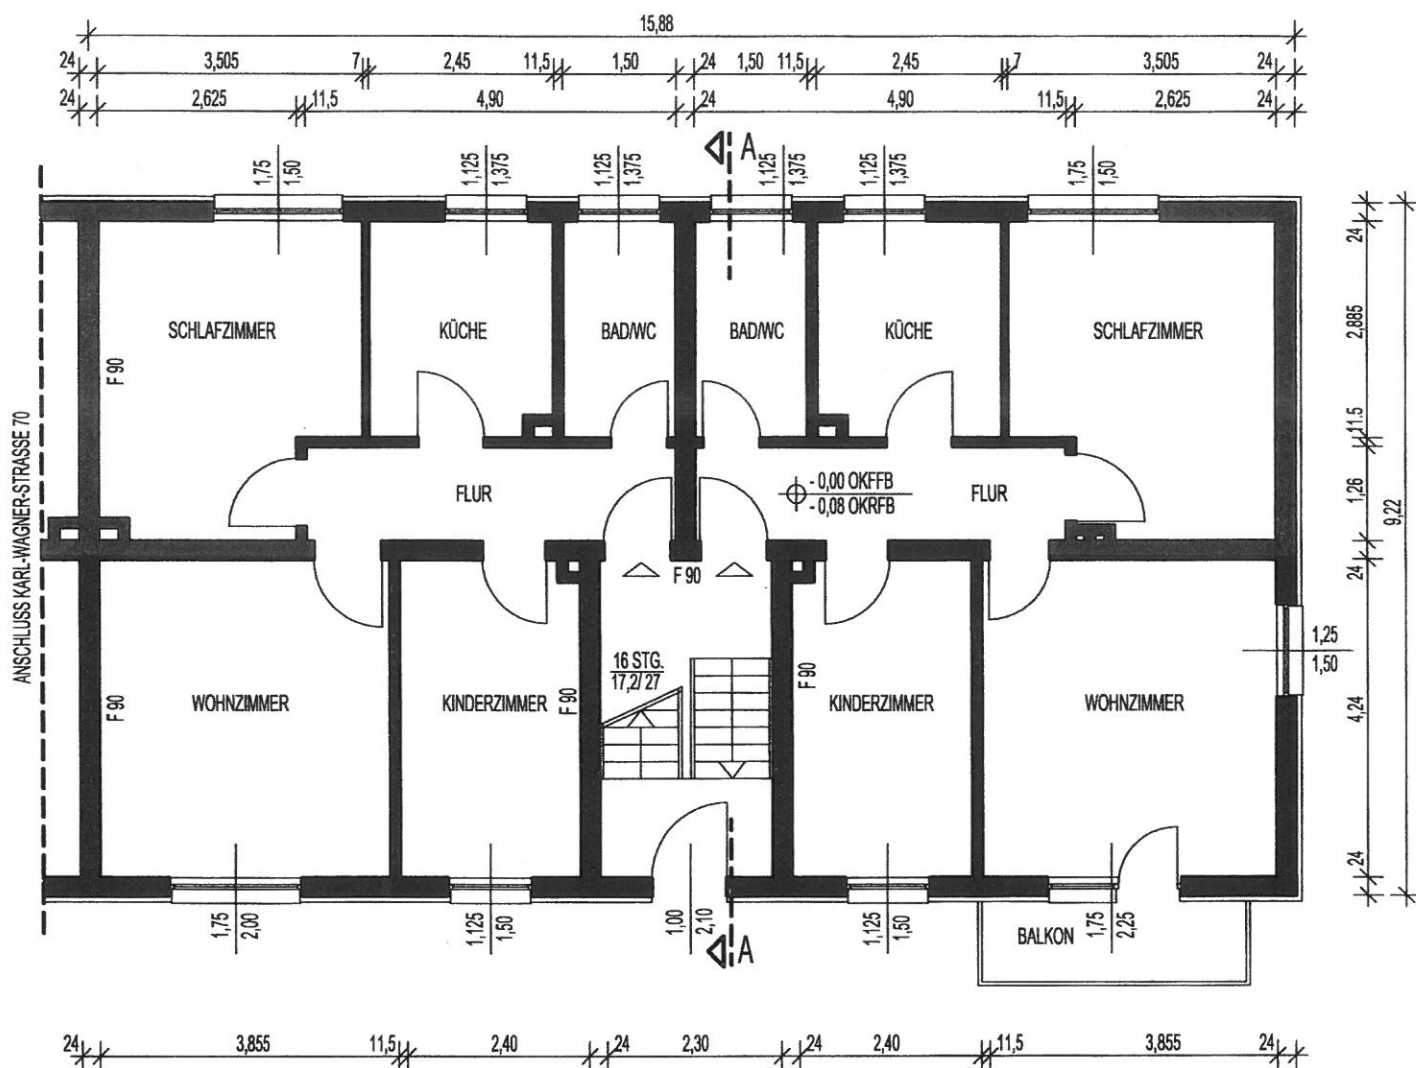

■ BESTAND
 ✕ ✕ ABBRUCH
 □ NEU

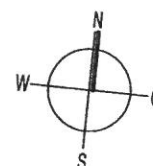

NACHTRAG ZUM BAUANTRAG VOM 02.10.2019

NUTZUNGSÄNDERUNG DES TROCKEN-
 BODENS IM DACHGESCHOSS ZU WOHN-
 ZWECKEN DES MEHRFAMILIENHAUSES
 KARL-WAGENER-STR. 72, 44879 BOCHUM

GEMARKUNG DAHLHAUSEN, FLUR 6, FLURSTÜCK 175

ERDGESCHOSS

GENEHMIGUNGSPLANUNG M. 1:100

DORTMUND, 04. NOVEMBER 2019

BAUHERR:


WEG
 ALEXANDER BEYER
 VIVIEN BEYER
 33790 HALLE
 TEL.: 0170-83338687

ARCHITEKT:

STEFAN SCHULTE
 ROHOLTE 4
 44265 DORTMUND
 TEL. 0231 / 4753740

(BAUHERR)

(ARCHITEKT)

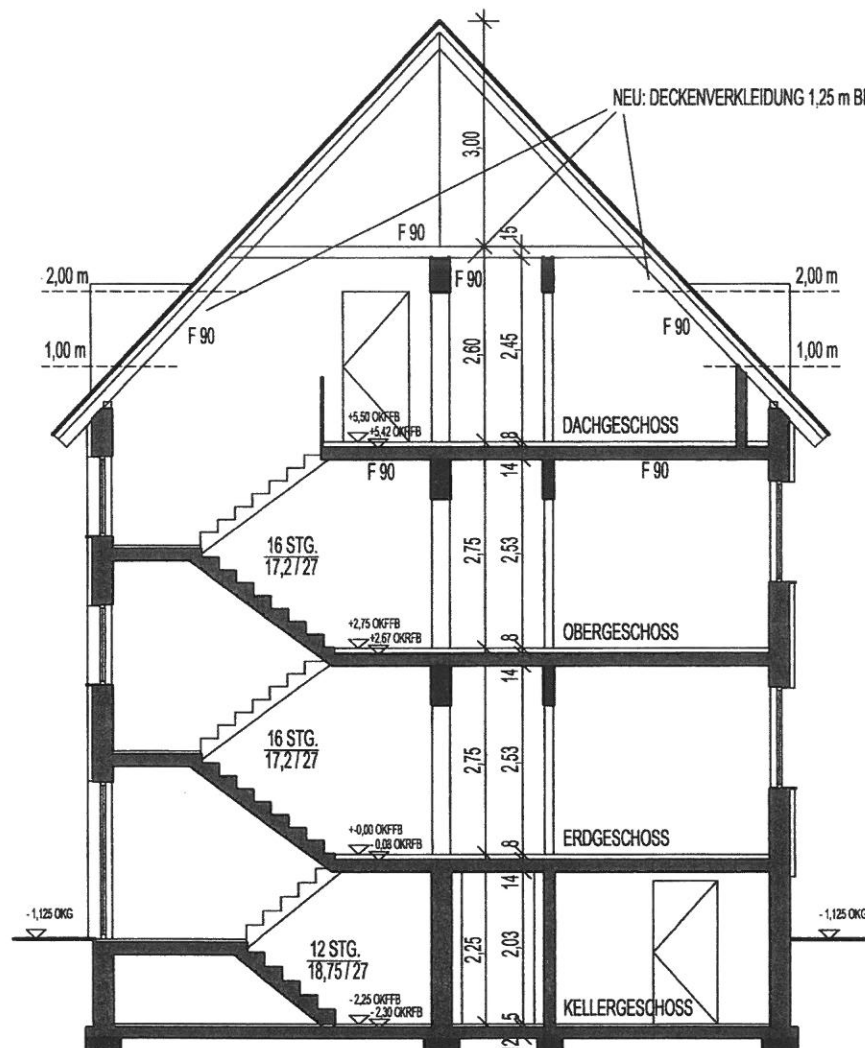

- BESTAND
 ABBRUCH
 NEU

NACHTRAG ZUM BAUANTRAG VOM 02.10.2019

NUTZUNGSÄNDERUNG DES TROCKEN-
BODENS IM DACHGESCHOSS ZU WOHN-
ZWECKEN DES MEHRFAMILIENHAUSES
KARL-WAGENER-STR. 72, 44879 BOCHUM

GEMARKUNG DAHLHAUSEN, FLUR 6, FLURSTÜCK 175

SCHNITT

GENEHMIGUNGSPLANUNG M. 1:100

DORTMUND, 04. NOVEMBER 2019

BAUHERR:

WEG
ALEXANDER BEYER
VIVIEN BEYER
33790 HALLE
TEL.: 0170-83338687

ARCHITEKT:

STEFAN SCHULTE
ROHOLTE 4
44265 DORTMUND
TEL. 0231 / 4753740

(BAUHERR)

(ARCHITEKT)