

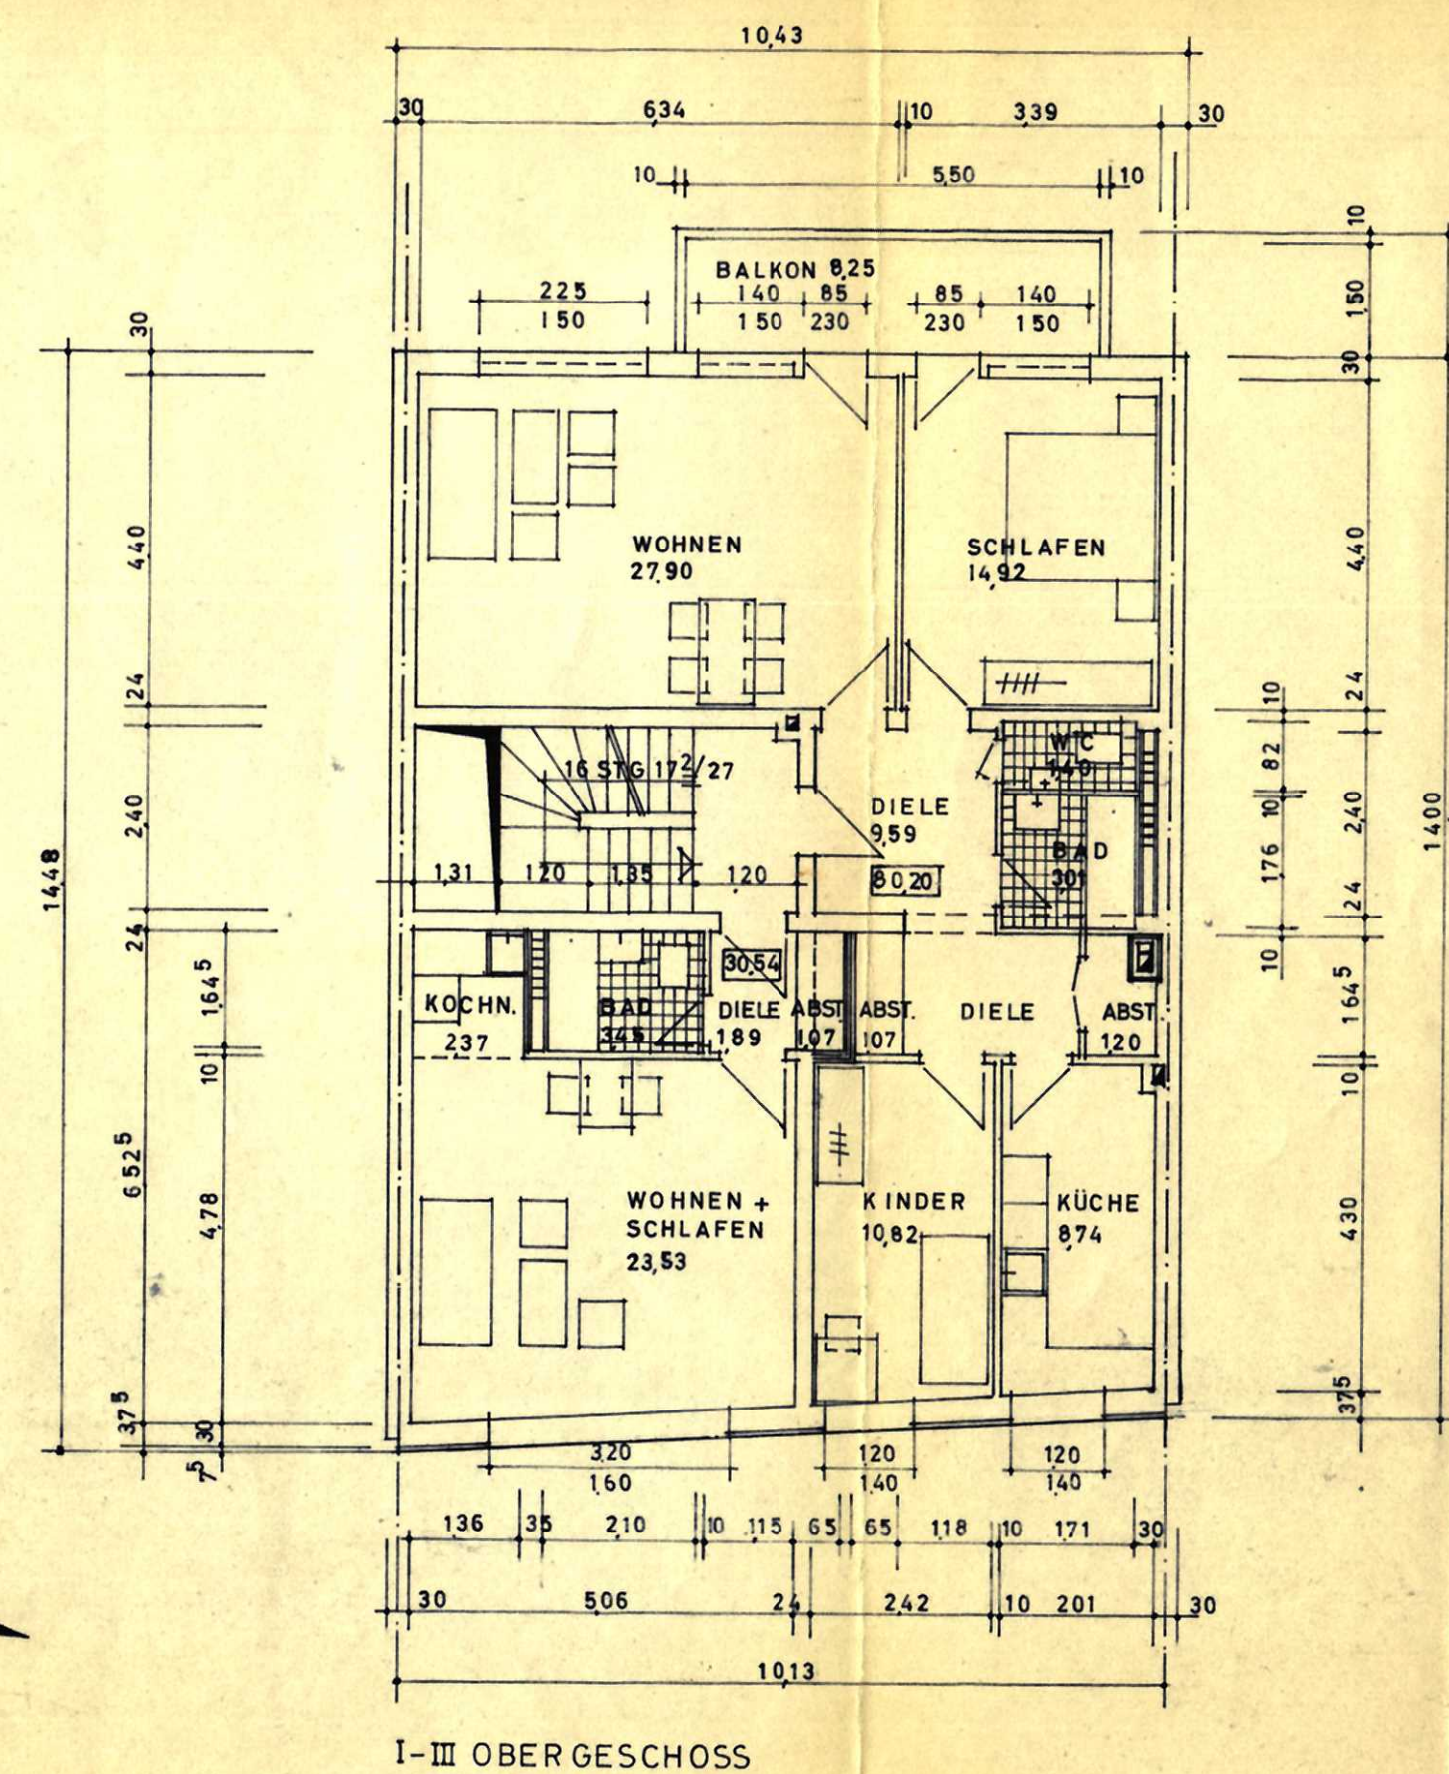
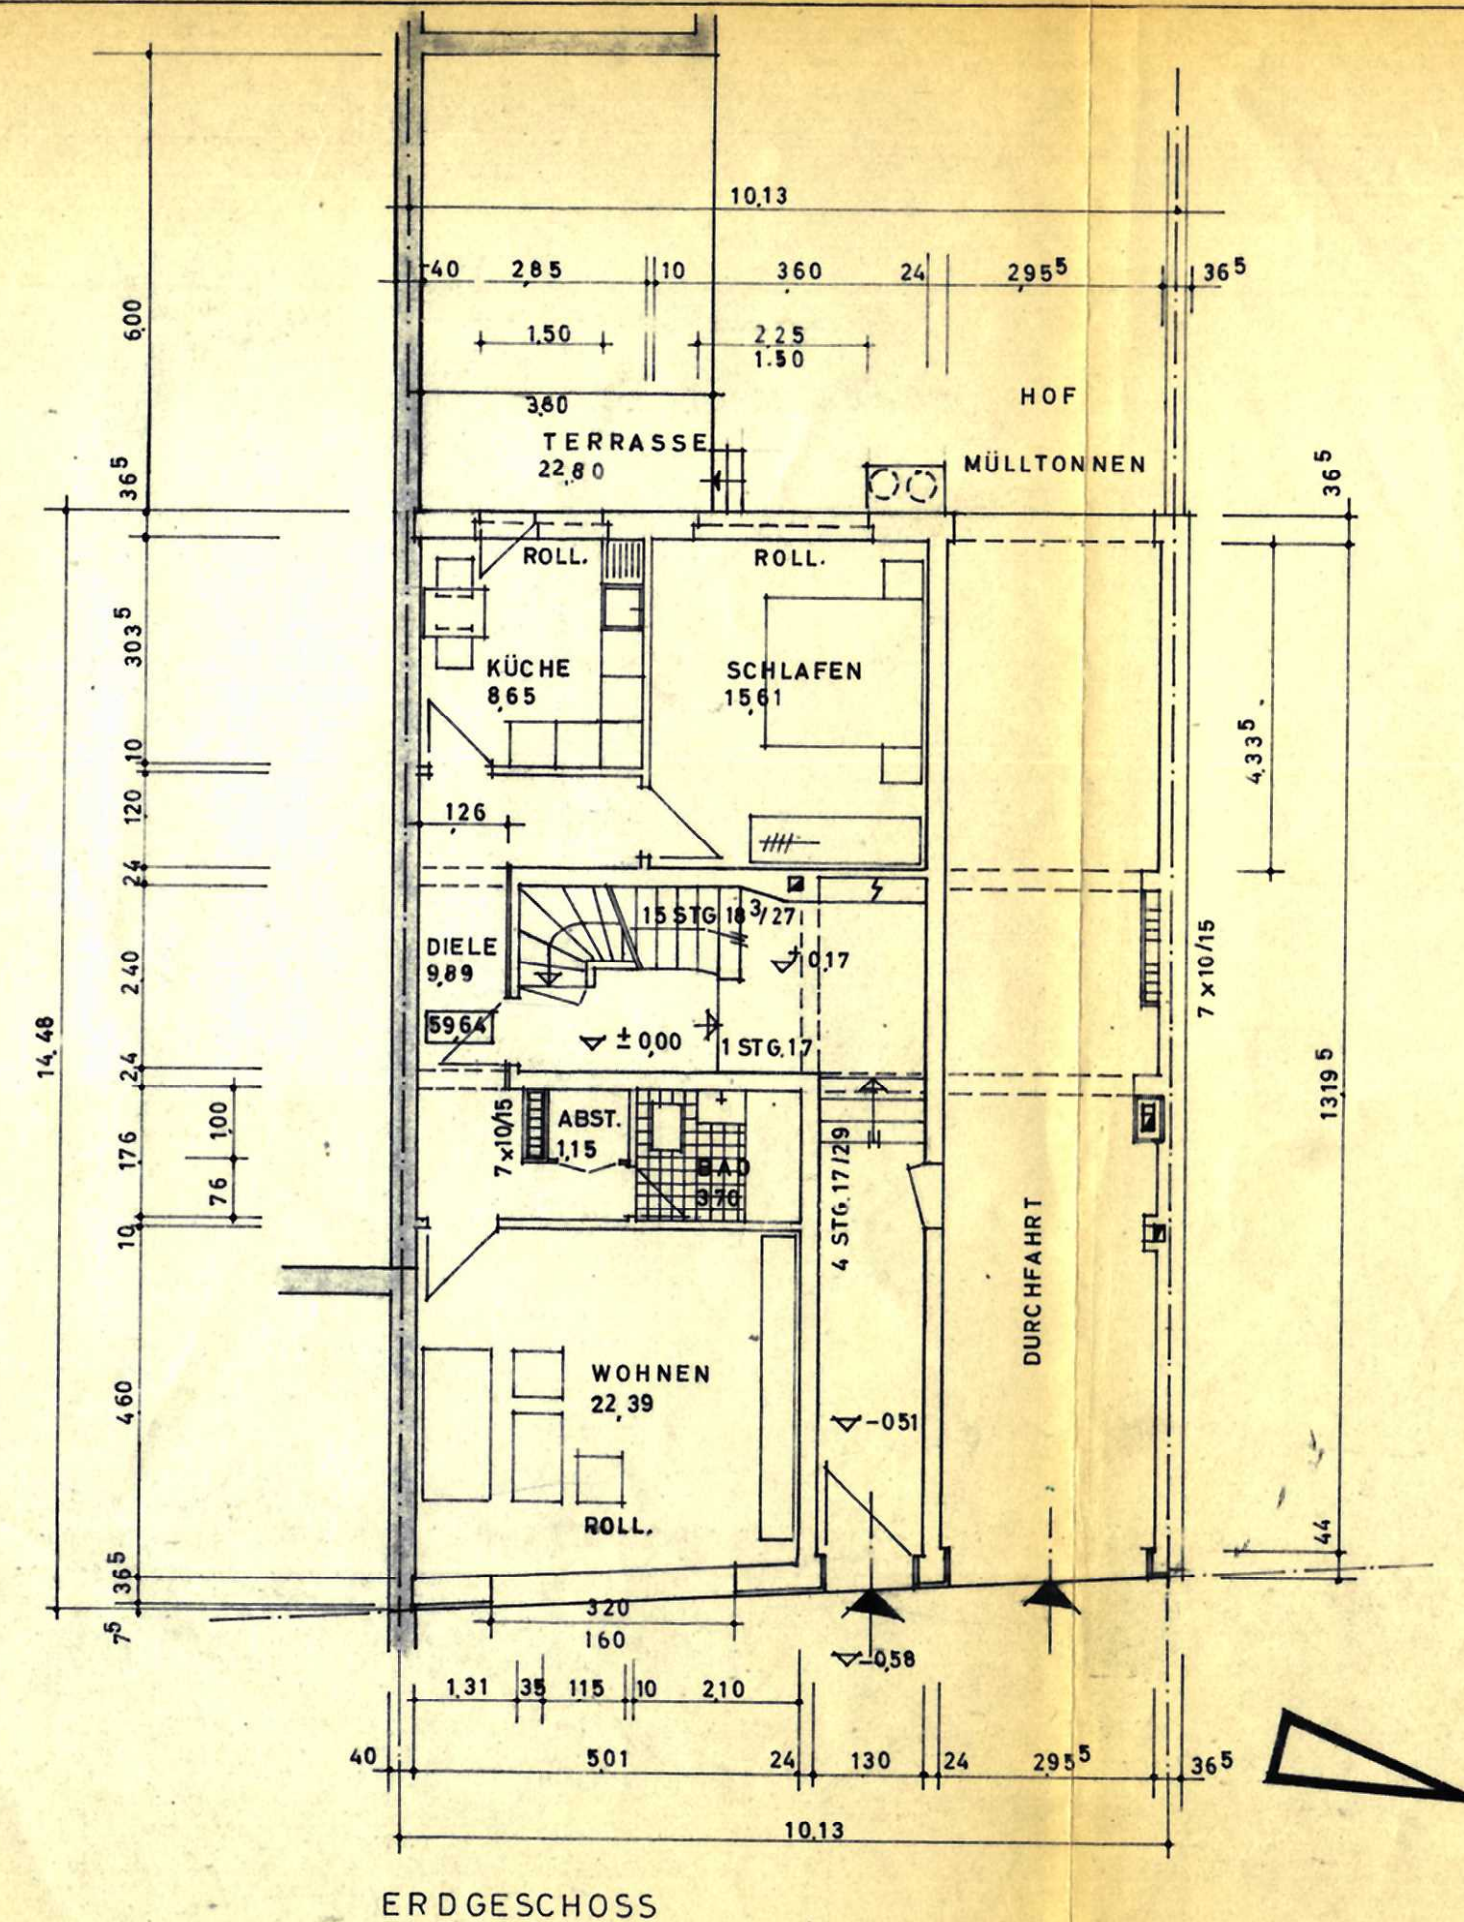


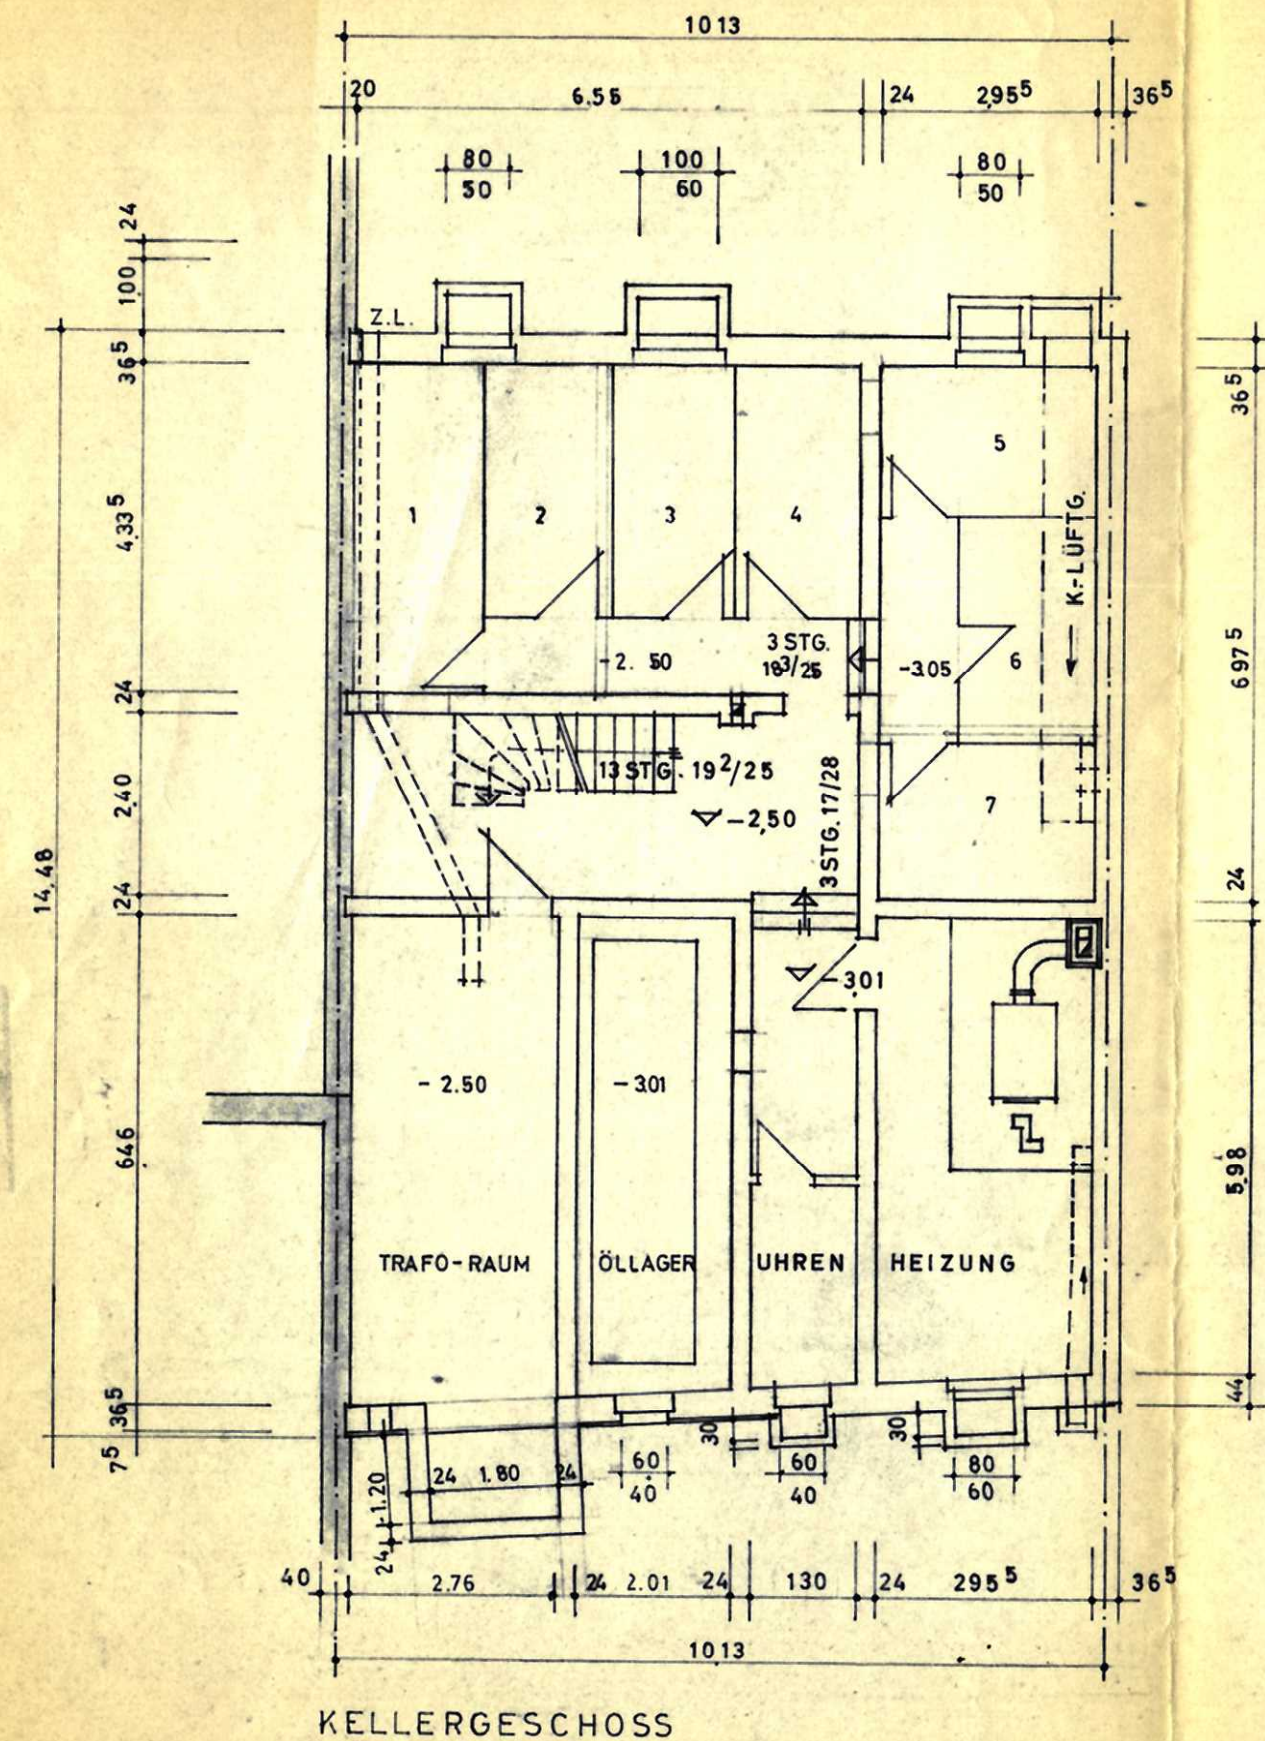

ENTWURF ZUM NEUBAU EINES WOHNHAUSES
DÜSSELDORF KÖLNER LANDSTR. 221 M. 1:100
BAUHERR: FRAU WW. KATHARINA HOLZBERG

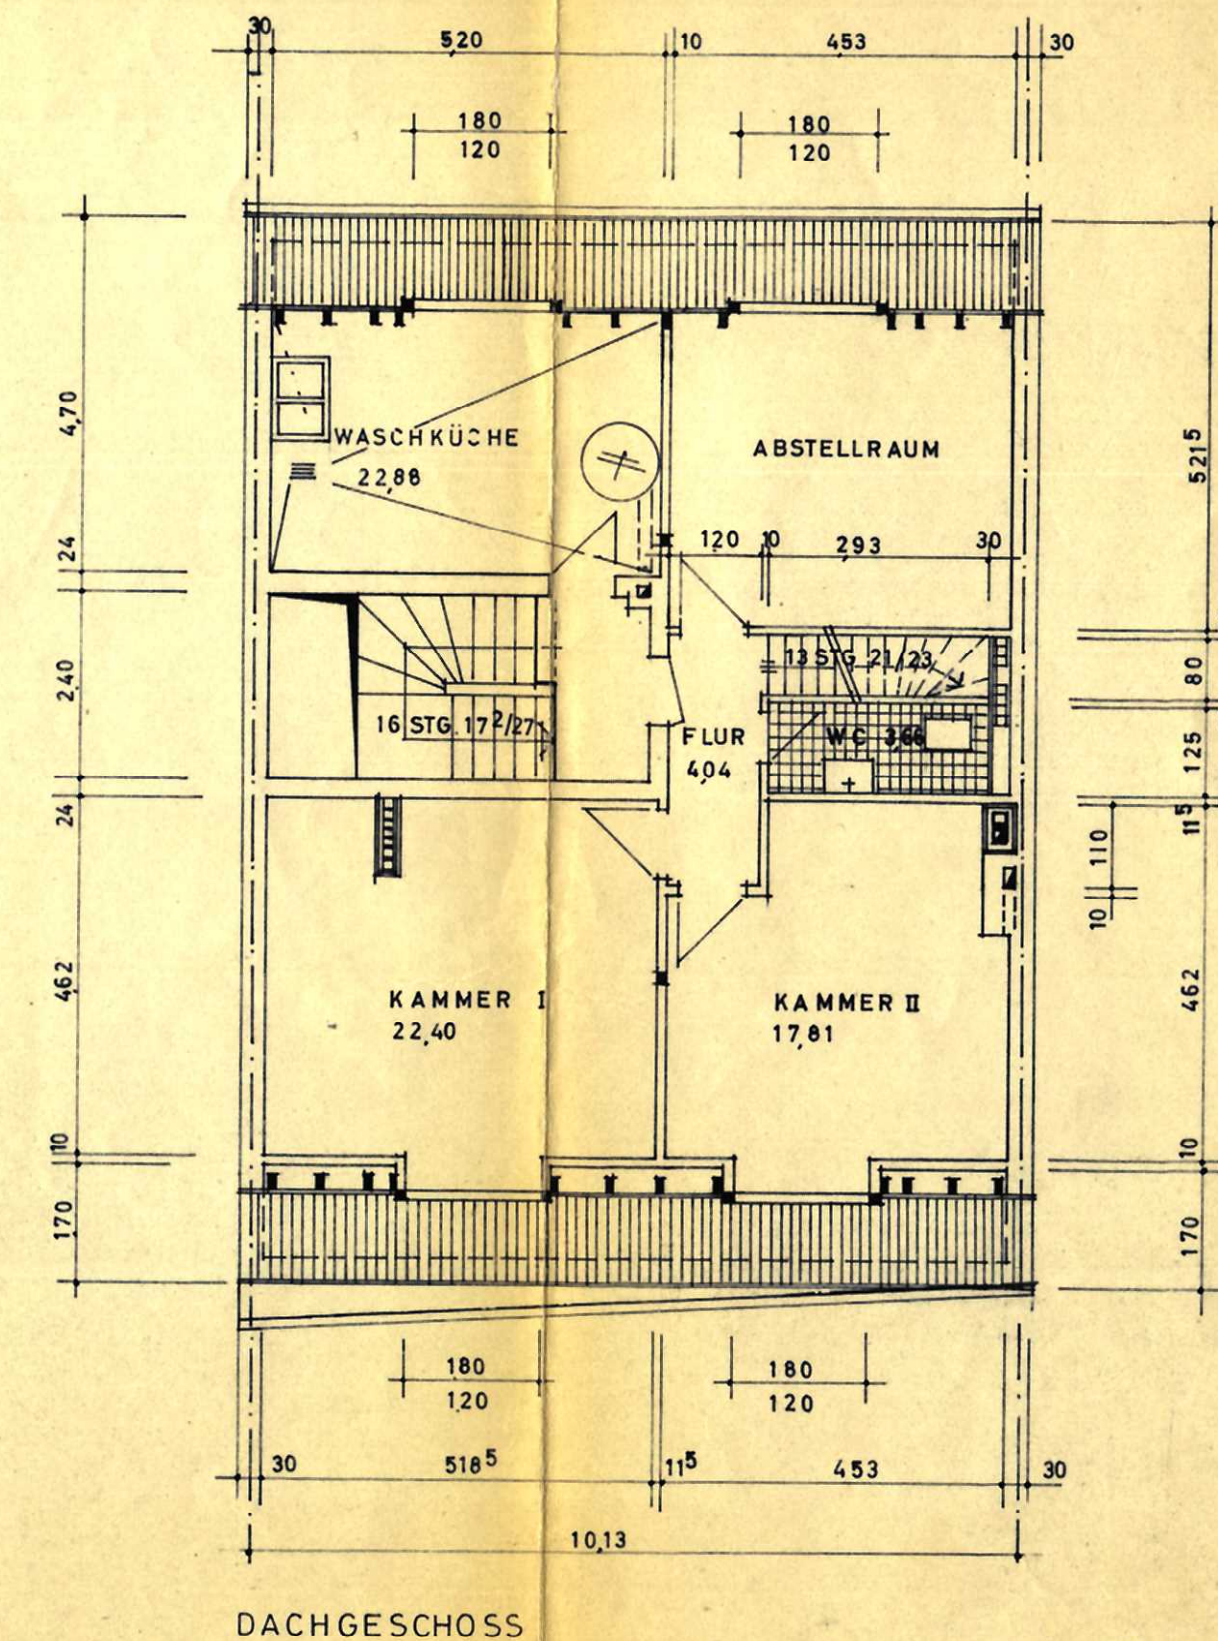

DER BAUHERR:

FRANZ FANGMANN
ARCHITEKT V.F.A.
DÜSSELDORF HEBBELSTR. 3
TELEFON 66 60 55

DÜSSELDORF IM JULI 1962

DER ARCHITEKT: