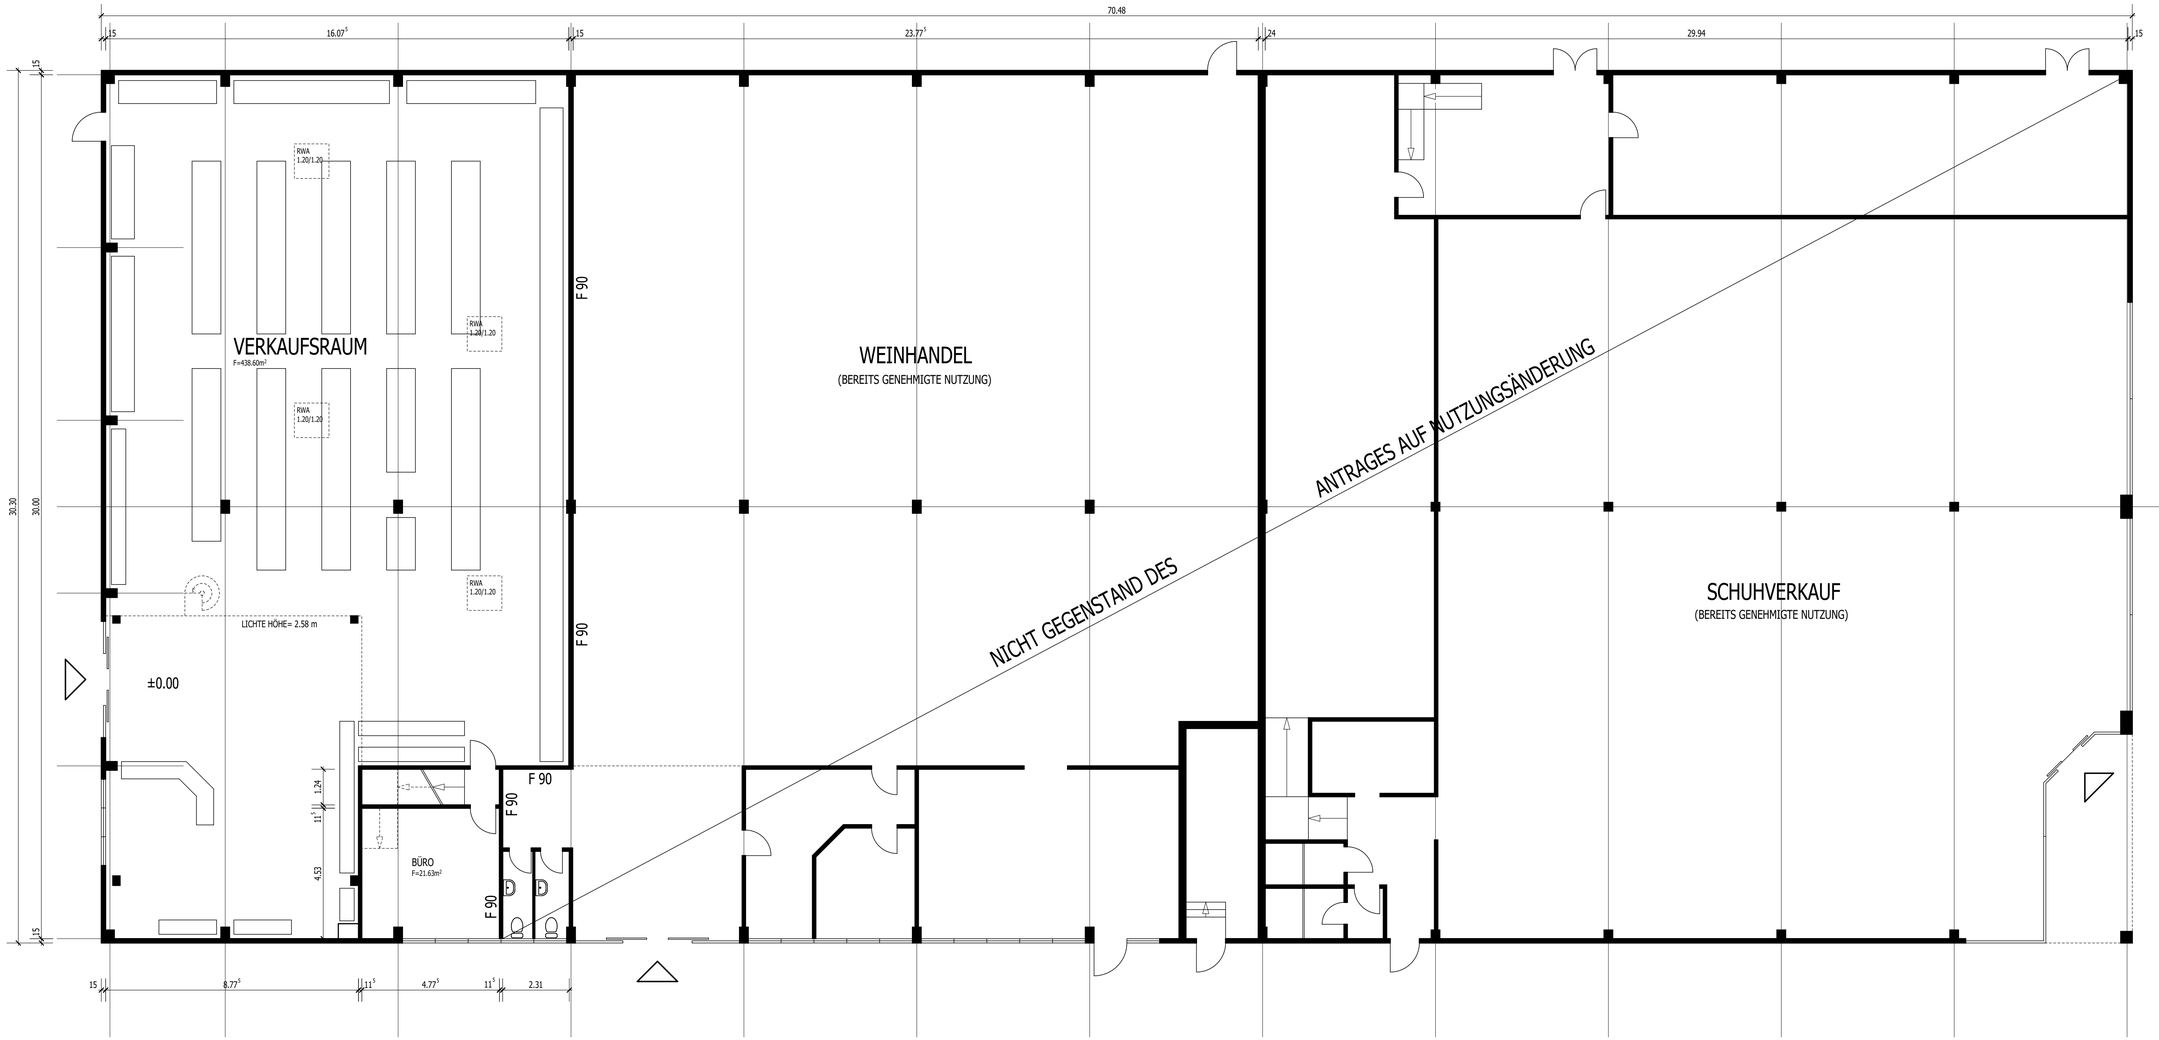

Projekt

NUTZUNGSÄNDERUNG EINER HALLENTEILFLÄCHE
Brennaborstr. 5
44149 Dortmund

Bauherr

Dorothee & Edith Arnoldi
Hahnenrückstr. 22
55743 Idar-Oberstein

Architekt AKNW
Dipl.-Ing. Ralf Müschenborn

Technologiezentrum Schwerte
Lohbachstr. 12 - 58239 Schwerte
www.architekt-mueschenborn.de
info@architekt-mueschenborn.de
Telefon 02304/945300
Telefax 02304/945305

IMAGE NOT FOUND

Planinhalt:

ERDGESCHOSS

ARN

Plan-Nr.:	Datum:	Maßstab:
GP-01	01.03.2012	1 : 100

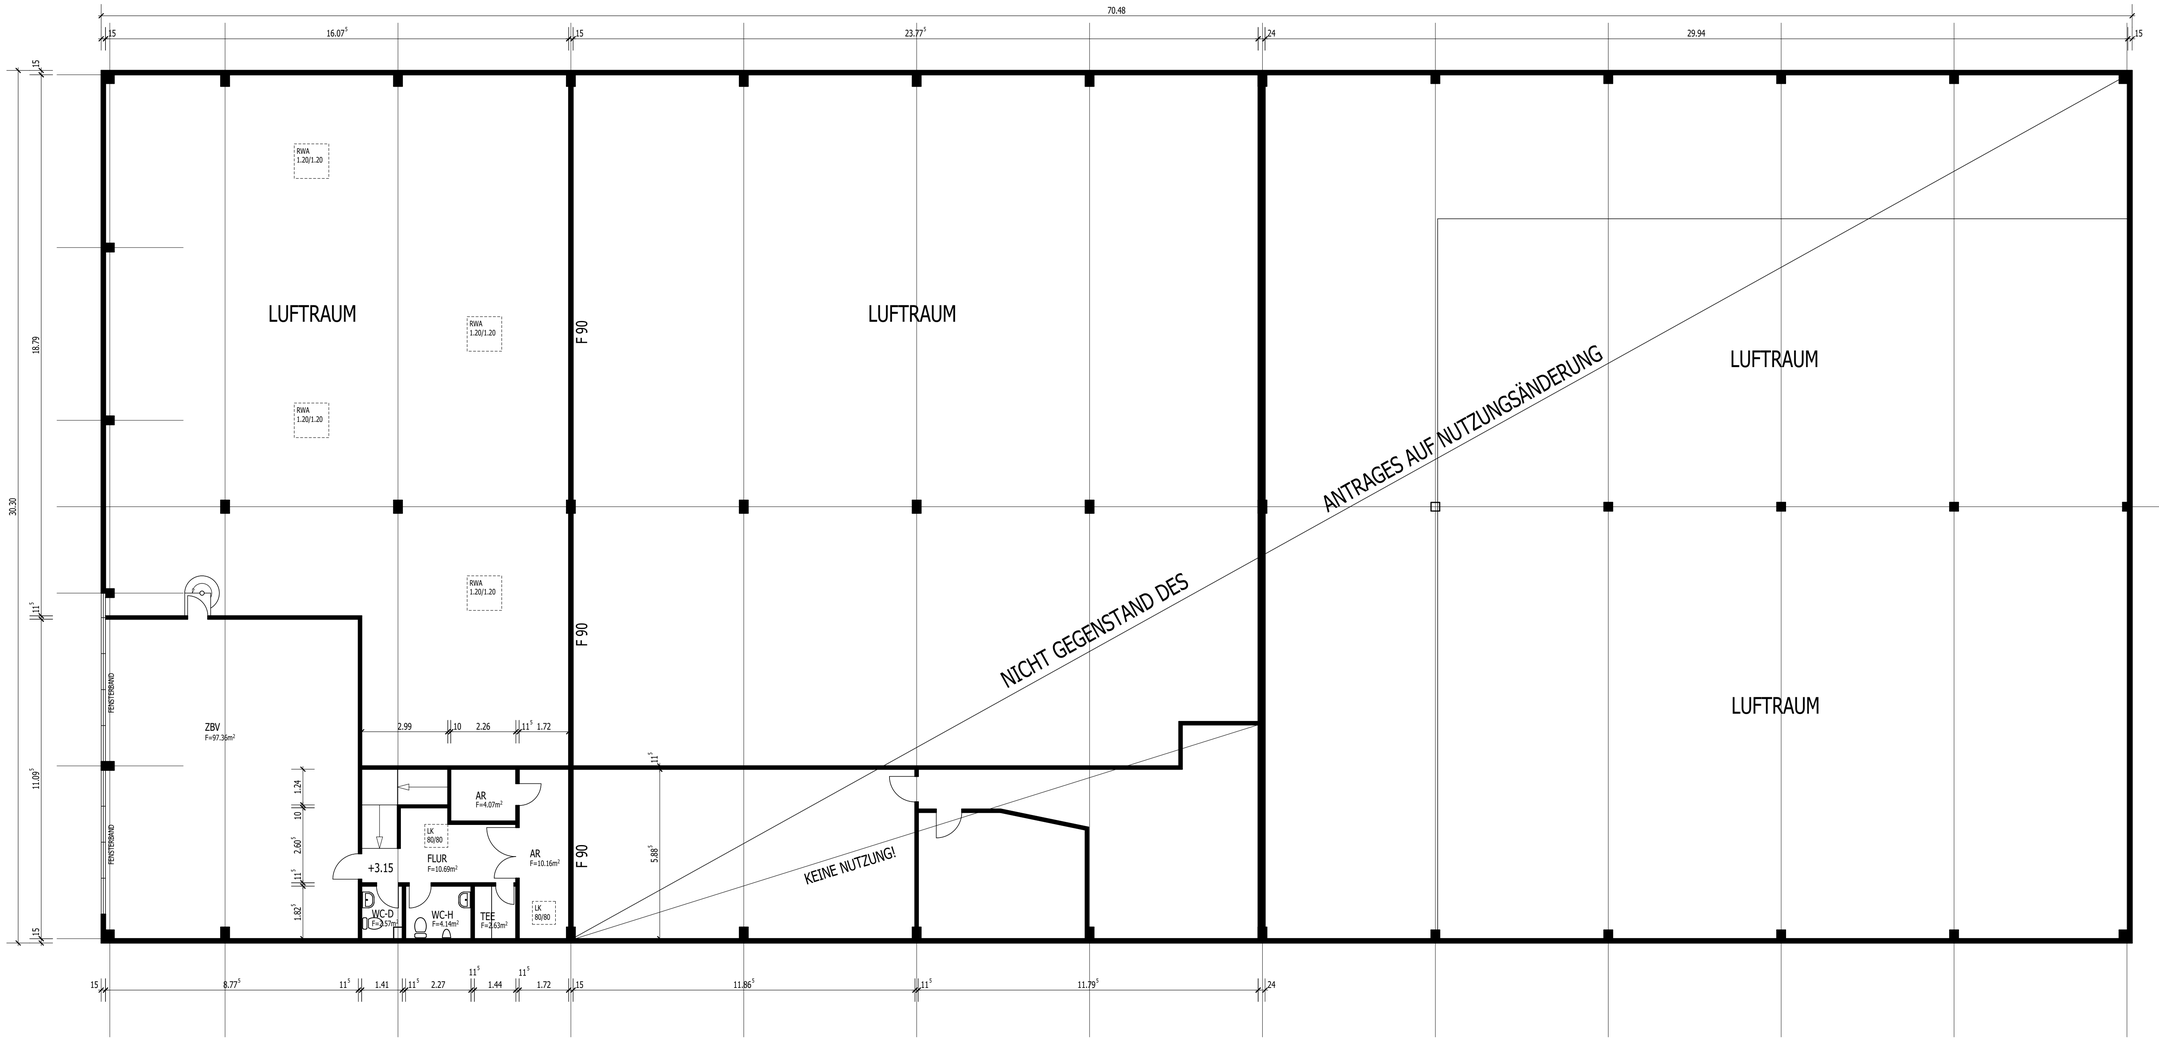

Projekt

NUTZUNGSÄNDERUNG EINER HALLENTEILFLÄCHE
Brennaborstr. 5
44149 Dortmund

Bauherr

Dorothee & Edith Arnoldi
Hahnenrückstr. 22
55743 Idar-Oberstein

Architekt AKNW
Dipl.-Ing. Ralf Müschenborn

Technologiezentrum Schwerte
Lohbachstr. 12 - 58239 Schwerte
www.architekt-mueschenborn.de
info@architekt-mueschenborn.de
Telefon 02304/945300
Telefax 02304/945305

IMAGE NOT FOUND

Planinhalt:

OBERGESCHOSS

ARN

Plan-Nr.:	Datum:	Maßstab:
GP-02	01.03.2012	1 : 100