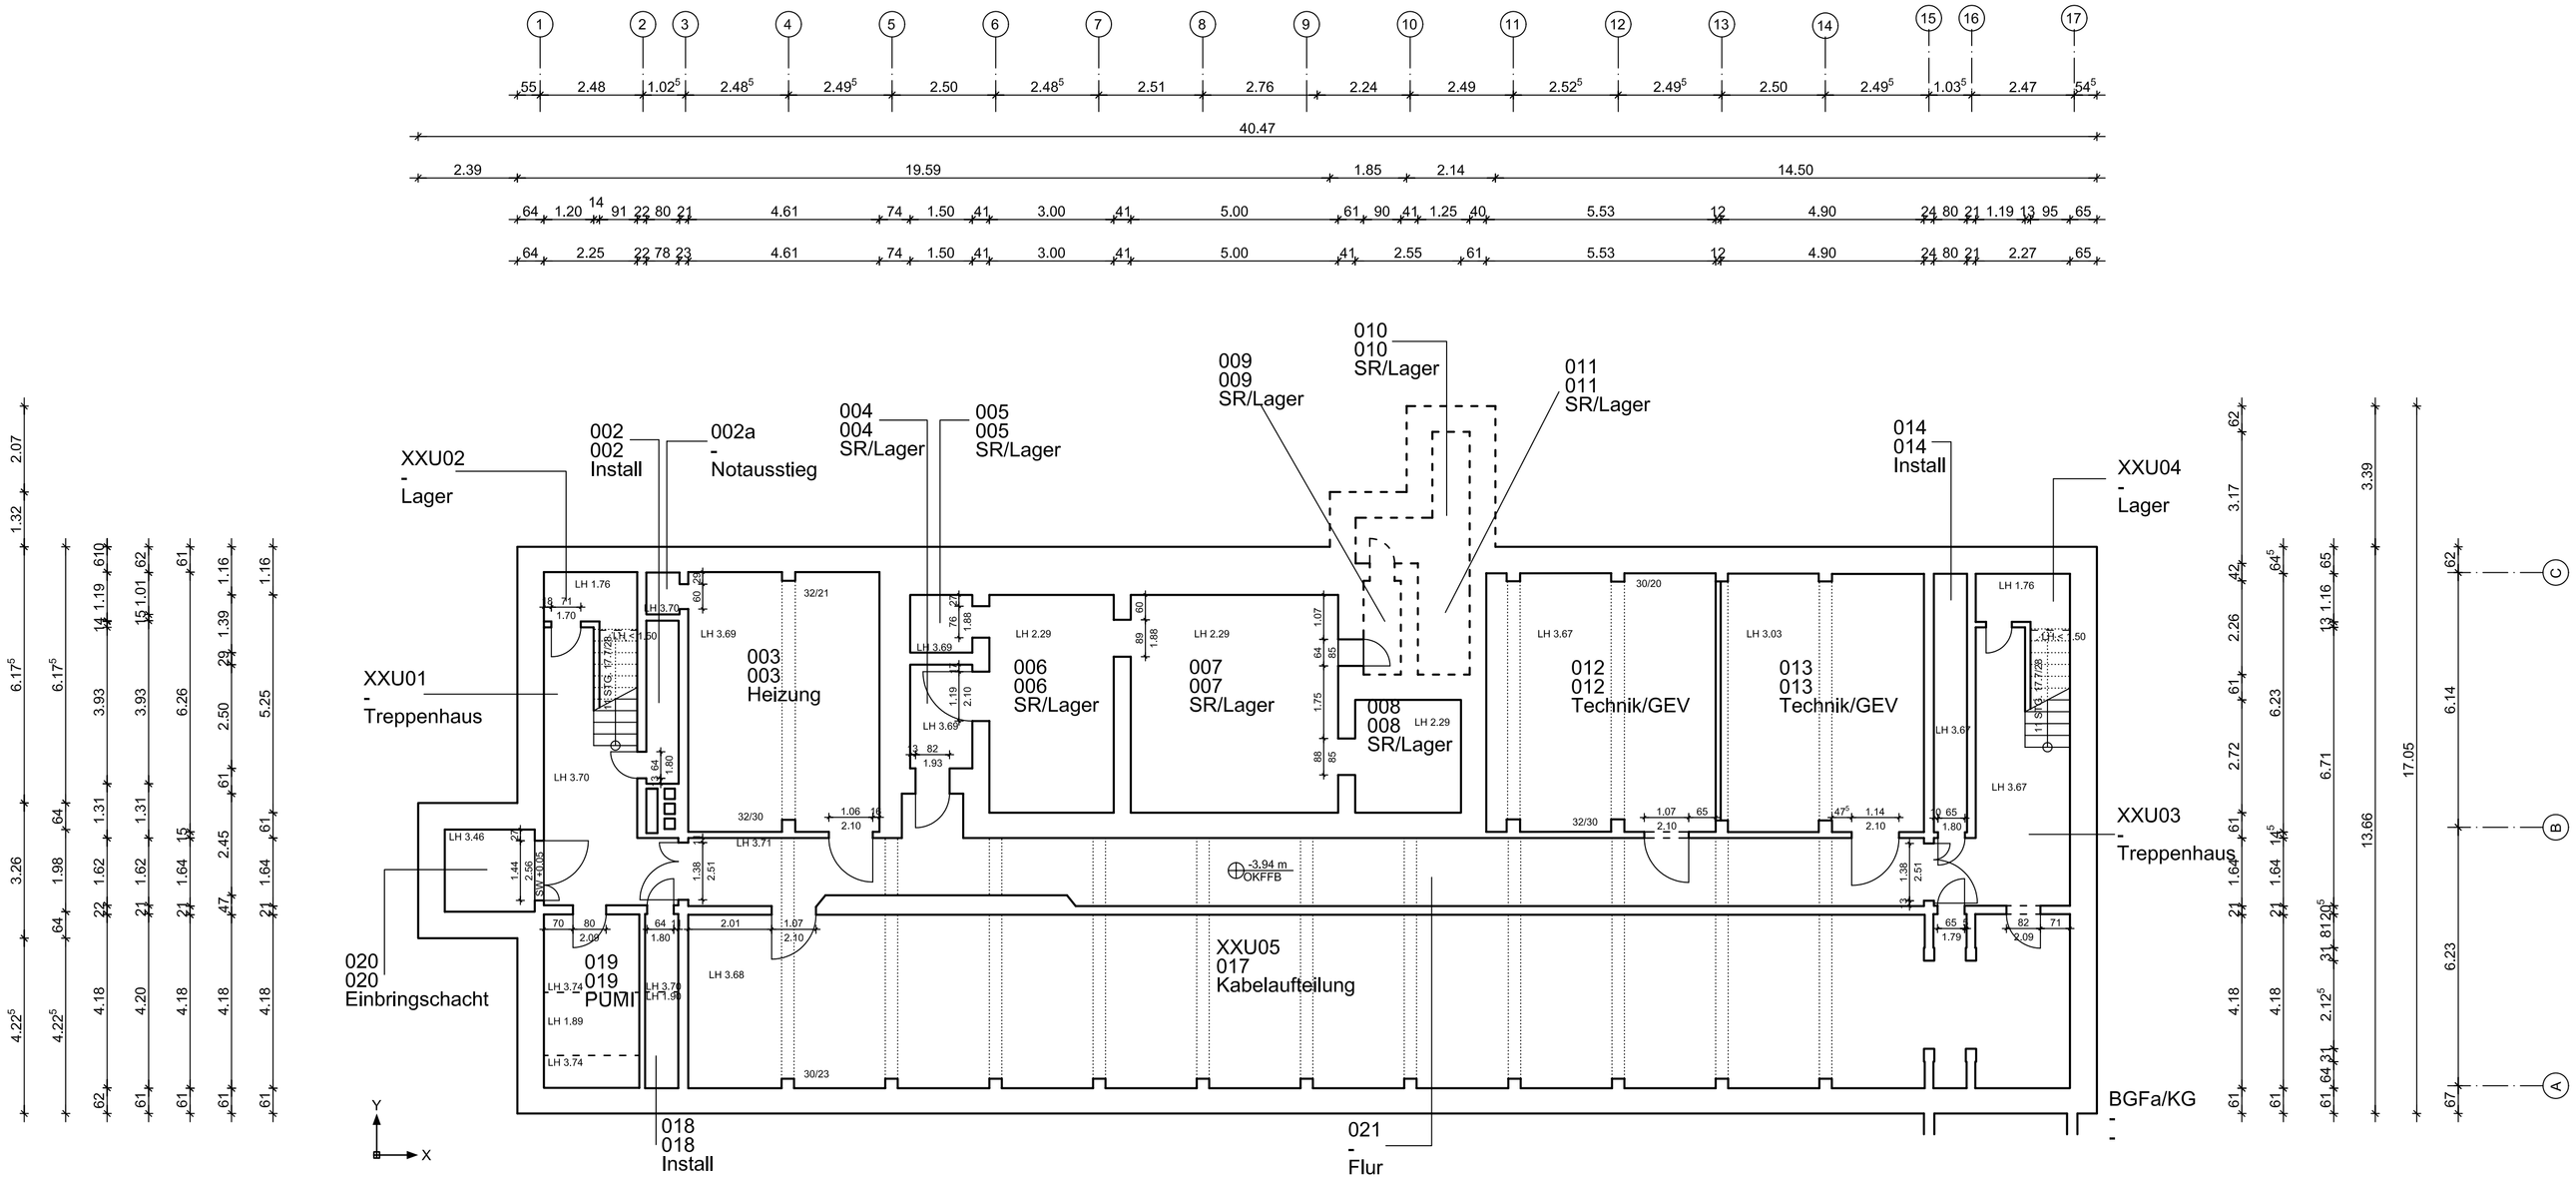

Index	Art der Änderung	Datum	Name

Index	Art der Änderung	Datum	Name

Grundlagenplan:

Lageplanskizze:

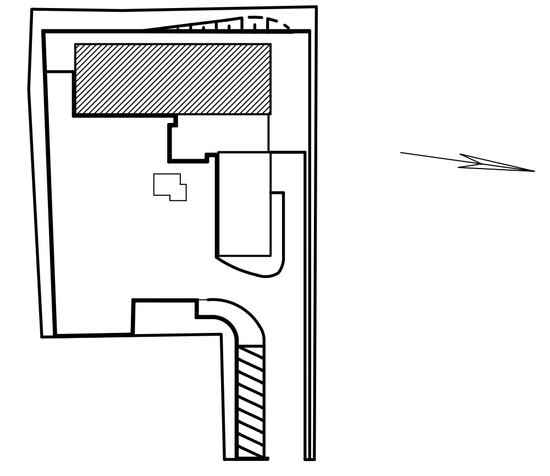

Bauherr:

DeTeImmobilien

Deutsche Telekom Immobilien und Service GmbH
Niederlassung Hannover
Vahrenwalder Str. 247 TEL.: 000/00000000
30179 Hannover FAX: 000/0000-000

Projektverantwortung:
Deutsche Telekom Immobilien und Service GmbH
Niederlassung Düsseldorf
St.-Franziskus-Straße 144 - 146 TEL.: 000/00000000
40470 Düsseldorf FAX: 000/0000-000

Planverfasser:
b.a.u.werk weimar
Ingenieurbüro für architekturvermessung
leibnizallee 15 TEL.: 03643 / 850285
99425 weimar FAX: 03643 / 850286

Vorhaben:
Fe 4 62 (Hauptgebäude)
Aldinghofer Straße 13, 44263 Dortmund

Leistungsbereich:	Leistungsphase:		Datum	Name
ARCHITEKTUR	BESTAND	bearb.	31.05.06	Gladisch
		gepr.	06.06.06	Maye
		Freigabe		

Planinhalt:
GRUNDRISS KELLERGESCHOSS

Maßstab:
1:100

Imdas-Nr. :	Korrespondenz-Nr. :	Tfl-Nr. :
13 2517 01	XXXXXXXXX	XXXXXXXX

Plan-Code: 11880-01-0BAR0GRU0100

Plotdatum: 06.06.06 Blattgröße: 841/594