



Die Raumbezeichnungen spiegeln in der Regel die bisherige Nutzung wider.
Abweichungen sind im Einzelfall möglich.

WE	11880	
BA	02	Nebengebäude
Aldinghofer Str. 13		
44263 Dortmund		DeTeImmobilien

Mieter

Okt.2006




1. Untergeschoß

- Drittmarkt
- keine Mietfläche

Die Raumbezeichnungen spiegeln in der Regel die bisherige Nutzung wider.
Abweichungen sind im Einzelfall möglich.

WE	11880	1. Untergeschoß
BA	02	Nebengebäude
Aldinghofer Str. 13		
Okt. 2006		44263 Dortmund
Mieter		DeTeImmobilien

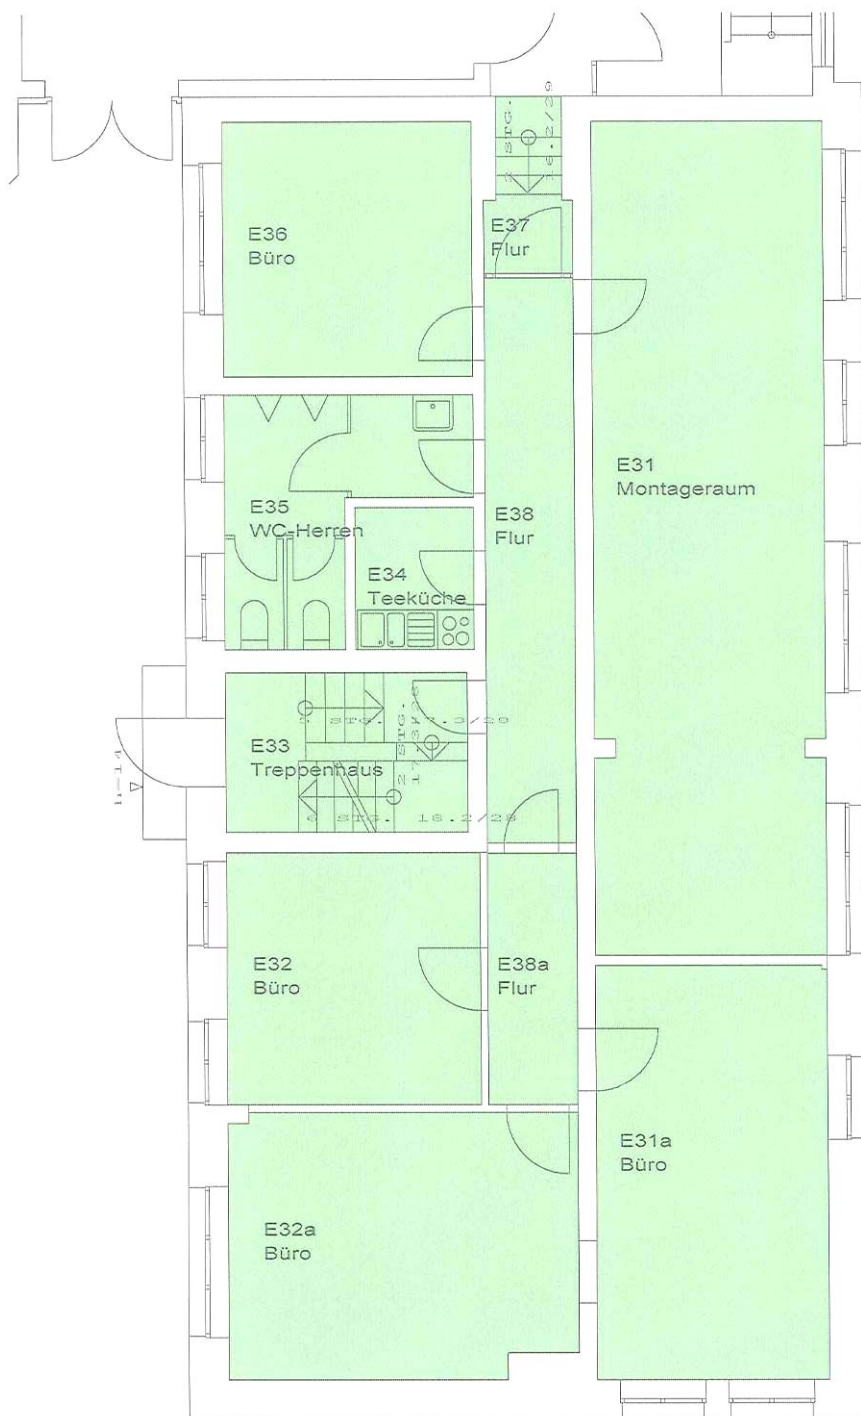


Erdgeschoß

Drittmarkt

Die Raumbezeichnungen spiegeln in der Regel die bisherige Nutzung wider.
Abweichungen sind im Einzelfall möglich.

WE	11880	Erdgeschoß
BA	02	Nebengebäude Erdgeschoß
Aldinghofer Str. 13		
Okt.2006		44263 Dortmund
Mieter		DeTeImmobilien

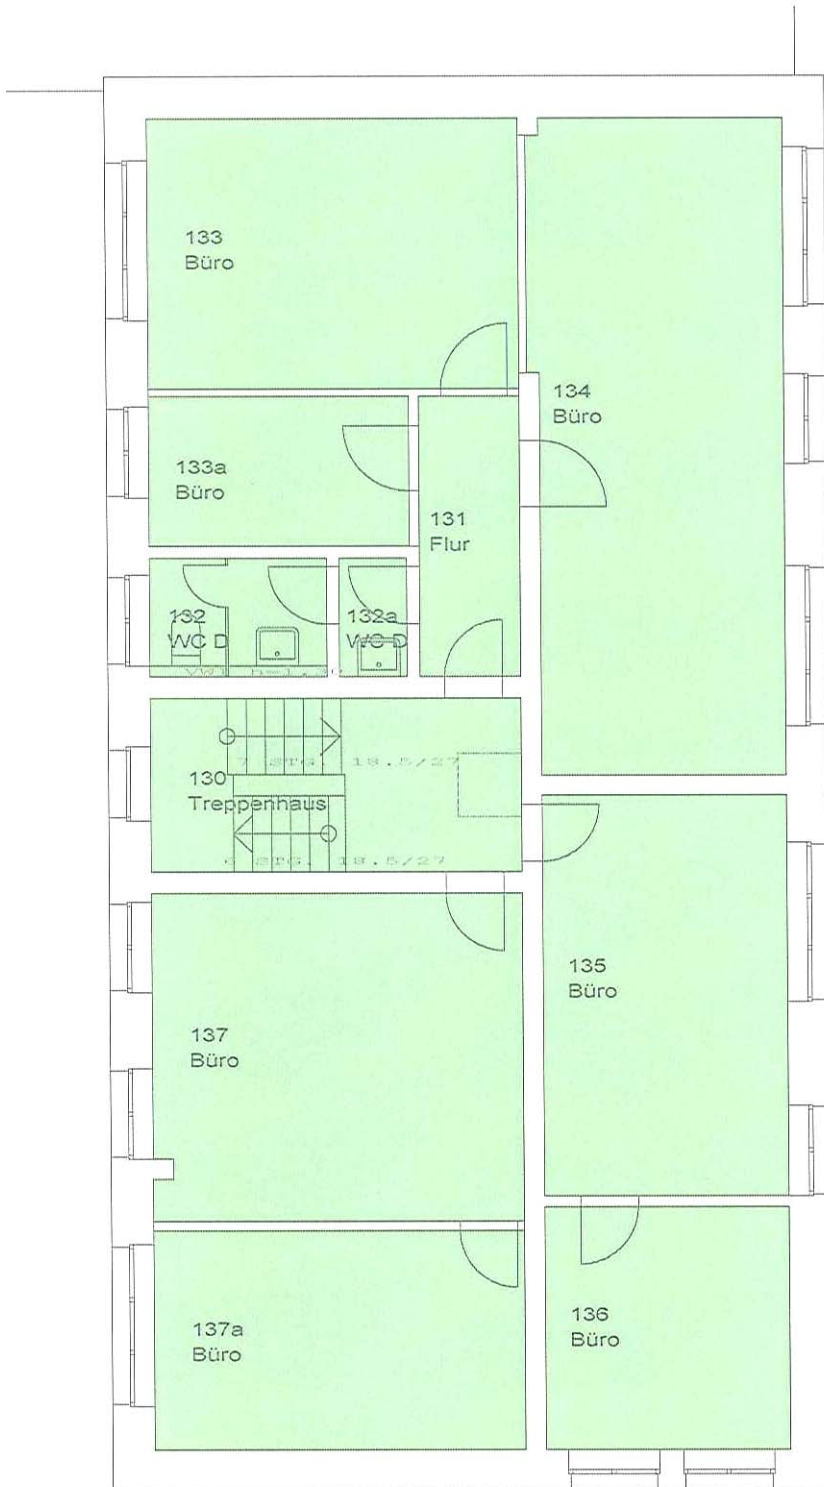

1. Obergeschoß

Drittmarkt

Die Raumbezeichnungen spiegeln in der Regel die bisherige Nutzung wider.
Abweichungen sind im Einzelfall möglich.

WE	11880	1. Obergeschoß
BA	02	Nebengebäude 1. Obergeschoß
Aldinghofer Str. 13		
Okt. 2006		44263 Dortmund
		DeTeImmobilien

Mieter