

A.Z.: 125-26-16151/12

Diese Zeichnung gehört zur Bescheinigung
nach § 7 Abs. 4 Nr. 2 / § 32 Abs. 2 Nr. 2
des Wohnungseigentumsgesetzes vom 15.3.51
(BGBl. I S. 175), geändert durch Gesetz
vom 30.7.73.

Wuppertal, (Datum d. Bescheinigung): 02. MAR. 2012
Stadt Wuppertal

Stadl Wuppertal
Der Oberbürgermeister
Unsere Bauaufsichtsbehörde




154 n. 11 § 7 (4) Nr. 2 und § 32 (2) Nr. 2
des Wohnungseigentumsgesetzes
Geprüft

Wuppertal, 27. FEB. 2012

Untere Bauaufsichtsbehörde
- R. 105.2 -
LA.

		KALENDER		TRIGONOMETRIE		ANWENDUNG
6						
5						
4						
3						
2						
1						
0	DATUM	ANWENDUNG				GEZ.
		PLANUNGSBURO AKKAR Duden-Str. 18 42103 Wuppertal		Tel.: 0202/705 670 0 Mail: plan@akkar.de		
FRITZ HIEBL BRILLER STRASSE 102 42105 WUPPERTAL				02.01.2012 BR-18 WUPPERTAL-1716		
ABGESCHLOSSENEITZERKLÄRUNG BRILLER STRASSE 102 42105 WUPPERTAL		PLAN-NO.		M. 1:100		
GRUNDRISS KELLERGEOSCHOS		PLAN-GEZ.		1		
BAUTEIL	PROJECT	BAUER	RECHNUNG	PLAN-NO.	PLAN-GEZ.	

ERDGESCHOSS

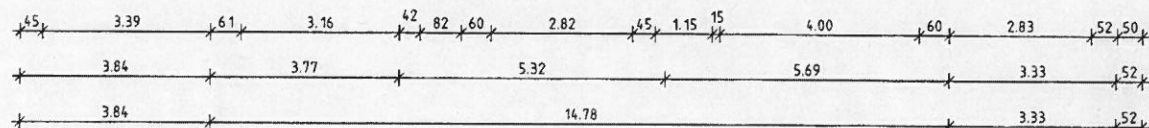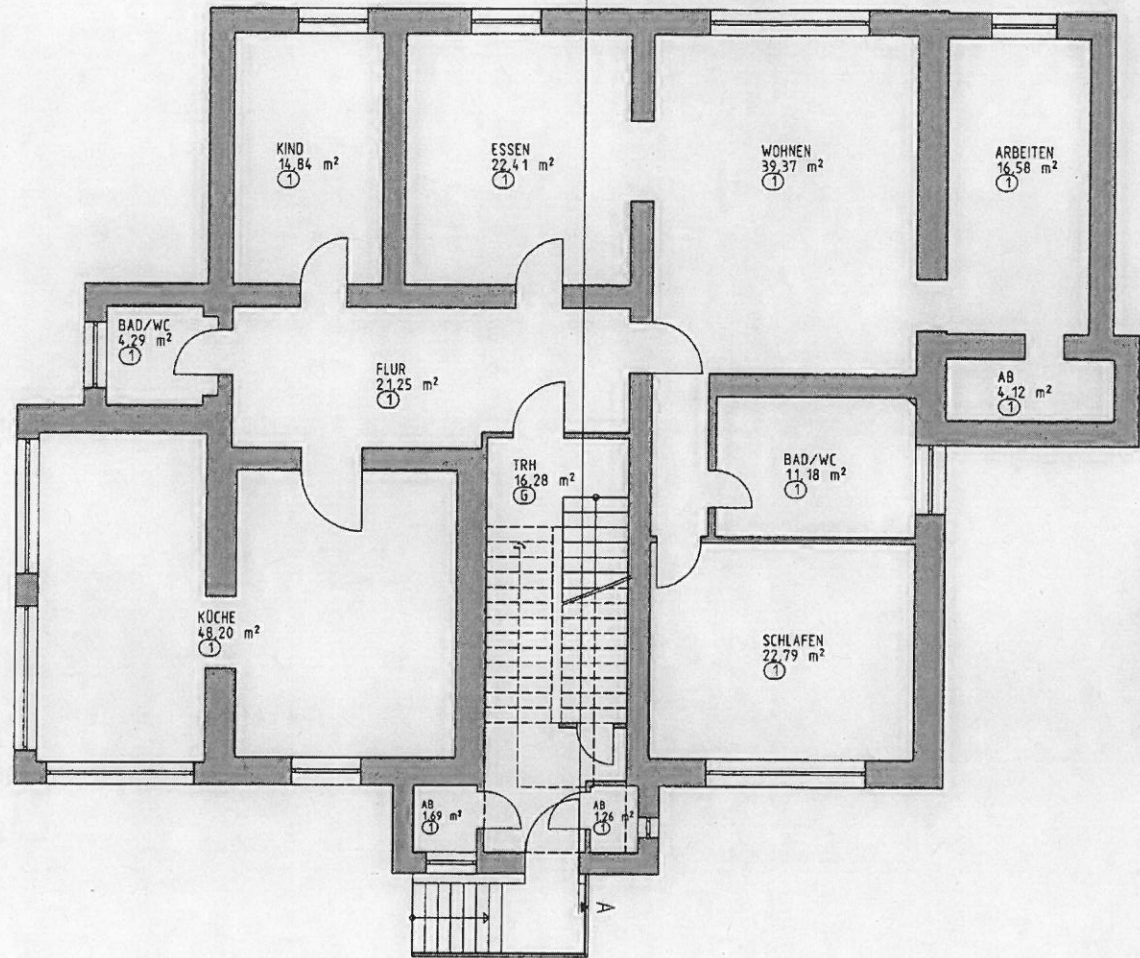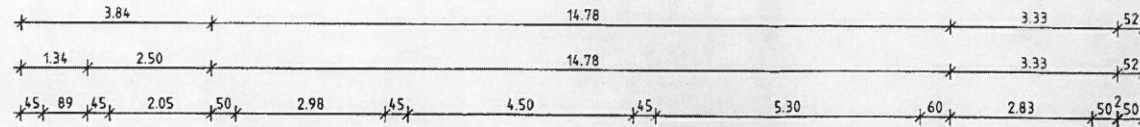

A. Z.: 105.26-16.15/12
 Diese Zeichnung gehört zur Bescheinigung nach § 7 Abs. 4 Nr. 2 / § 32 Abs. 2 Nr. 2 des Wohnungseigentumsgesetzes vom 15.3.51 (BGBl. I S. 175), geändert durch Gesetz vom 30.7.73.
 02. MÄR. 2012

Wuppertal, (Datum d. Bescheinigung):
 Stadt Wuppertal
 Der Oberbürgermeister
 Untere Bauaufsichtsbehörde




[Handwritten signature]



Gemäß § 7 (4) Nr. 2 und § 32 (2) Nr. 2 des Wohnungseigentumsgesetzes
 Geprüft

Wuppertal, 27. FEB. 2012


Untere Bauaufsichtsbehörde
 - R. 105.2 -
 JA

[Handwritten signature]

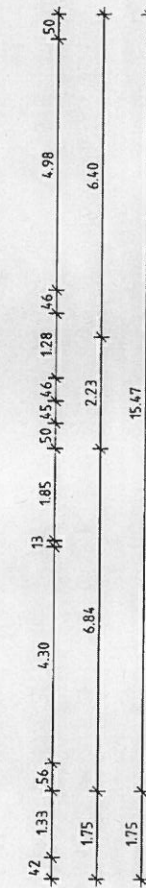

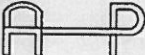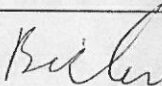		 MAUERWERK	 TROCKENBAU	 ABBRUCH	
a					
c					
b					
a					
NR.	DATUM	ÄNDERUNG		DEZ.	
ARCHITEKT			PLANUNGSBURO AKKAR		
	Südstr. 18 42103 Wuppertal		Tel.: 0202/705 676 00 MAIL: Team-Akkar@t-online.de		
BAUHERR	FRITZ BIELA			DATUM	02.01.2012
	BRILLER STRASSE 102 42105 WUPPERTAL			2012-04 BRILLERSTR.-VITAL	
PROJEKT	ABGESCHLOSSENHEITSERKLÄRUNG BRILLER STRASSE 102 42105 WUPPERTAL		NABSTAB	M. 1:100	
BAUTEIL	GRUNDRISS ERDGESCHOSS		PLAN-NR.	2	

1. OBERGESCHOSS

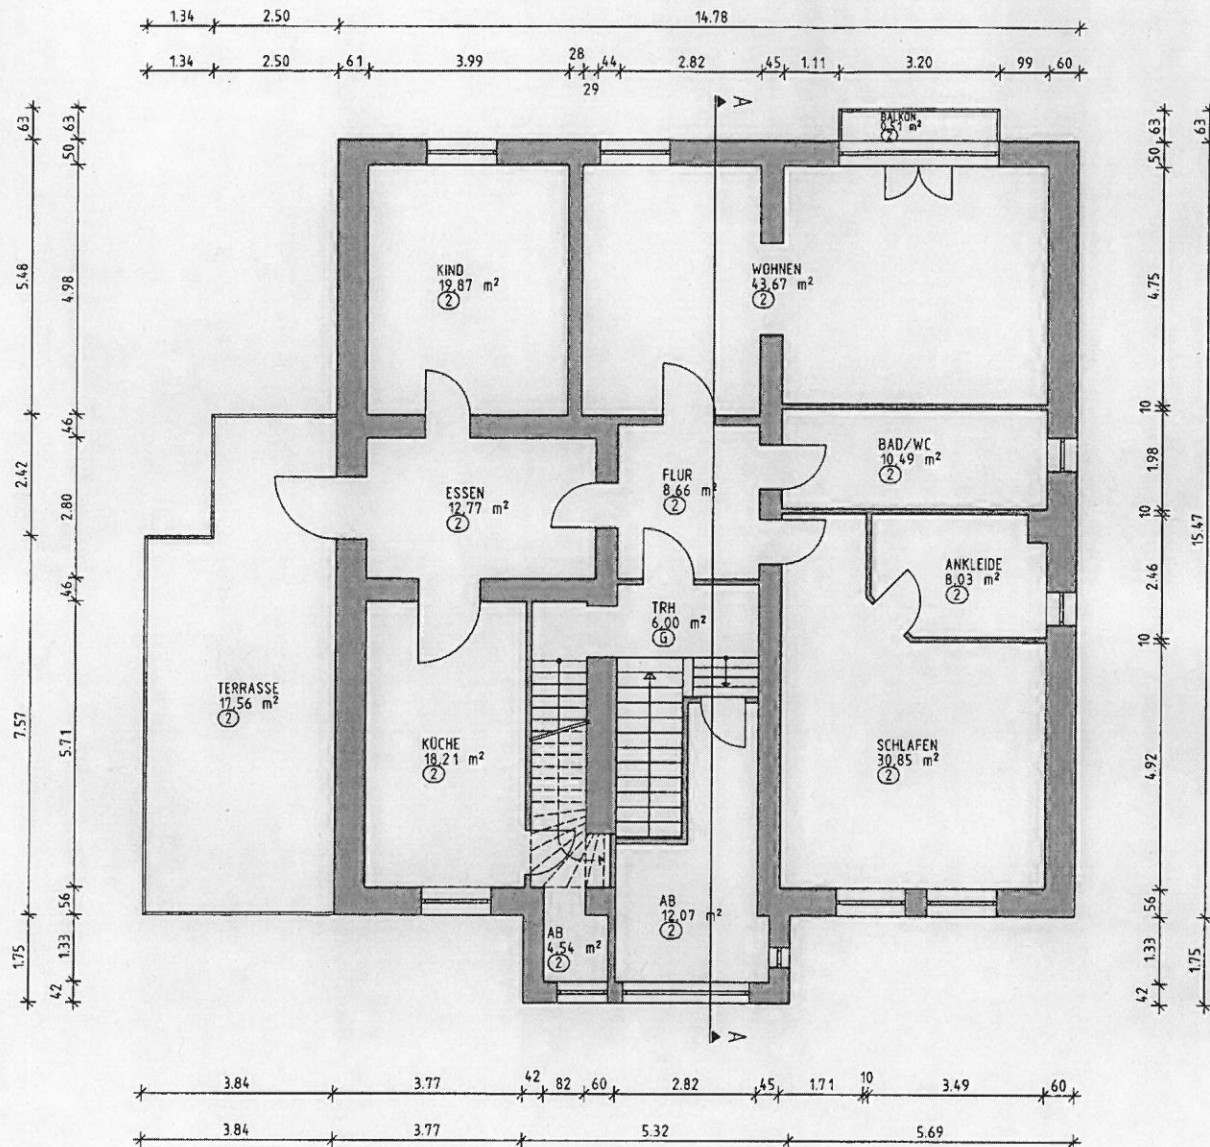

A. Z.: 105.26-16.15/12
 Diese Zeichnung gehört zur Bescheinigung nach § 7 Abs. 4 Nr. 2 / § 32 Abs. 2 Nr. 2 des Wohnungseigentumsgesetzes vom 15.3.51 (BGBl. I S. 175), geändert durch Gesetz vom 30.7.73.

Wuppertal, (Datum d. Bescheinigung): 02. MÄR. 2012

Stadt Wuppertal
 Der Oberbürgermeister
 Untere Bauaufsichtsbehörde


Gemäß § 7 (4) Nr. 2 und § 32 (2) Nr. 2 des Wohnungseigentumsgesetzes

Geprüft


Wuppertal, 27. FEB. 2012

Untere Bauaufsichtsbehörde
 - R. 105.2 -

LA. *[Signature]*

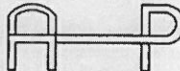 MAUERWERK		 TROCKENBAU		 ABBRUCH	
d					
c					
b					
a					
NR.	DATUM	ÄNDERUNG			GEZ.
ARCHITEKT			PLANUNGSBURO AKKAR Südstr. 19 42103 Wuppertal		
			Tel.: 0202/705 576 00 MAIL: Inan-Akka@mail.de		
BAUHERR	FRITZ BIELA BRILLER STRASSE 102 42105 WUPPERTAL			02.01.2012 2012-04 BRILLERSTR.-W'TAL	
PROJEKT	ABGESCHLOSSENHEITSERKLÄRUNG BRILLER STRASSE 102 42105 WUPPERTAL			M. 1:100	
BAUTEIL	GRUNDRISS 1. OBERGESCHOSS			3	

DACHGESCHOSS

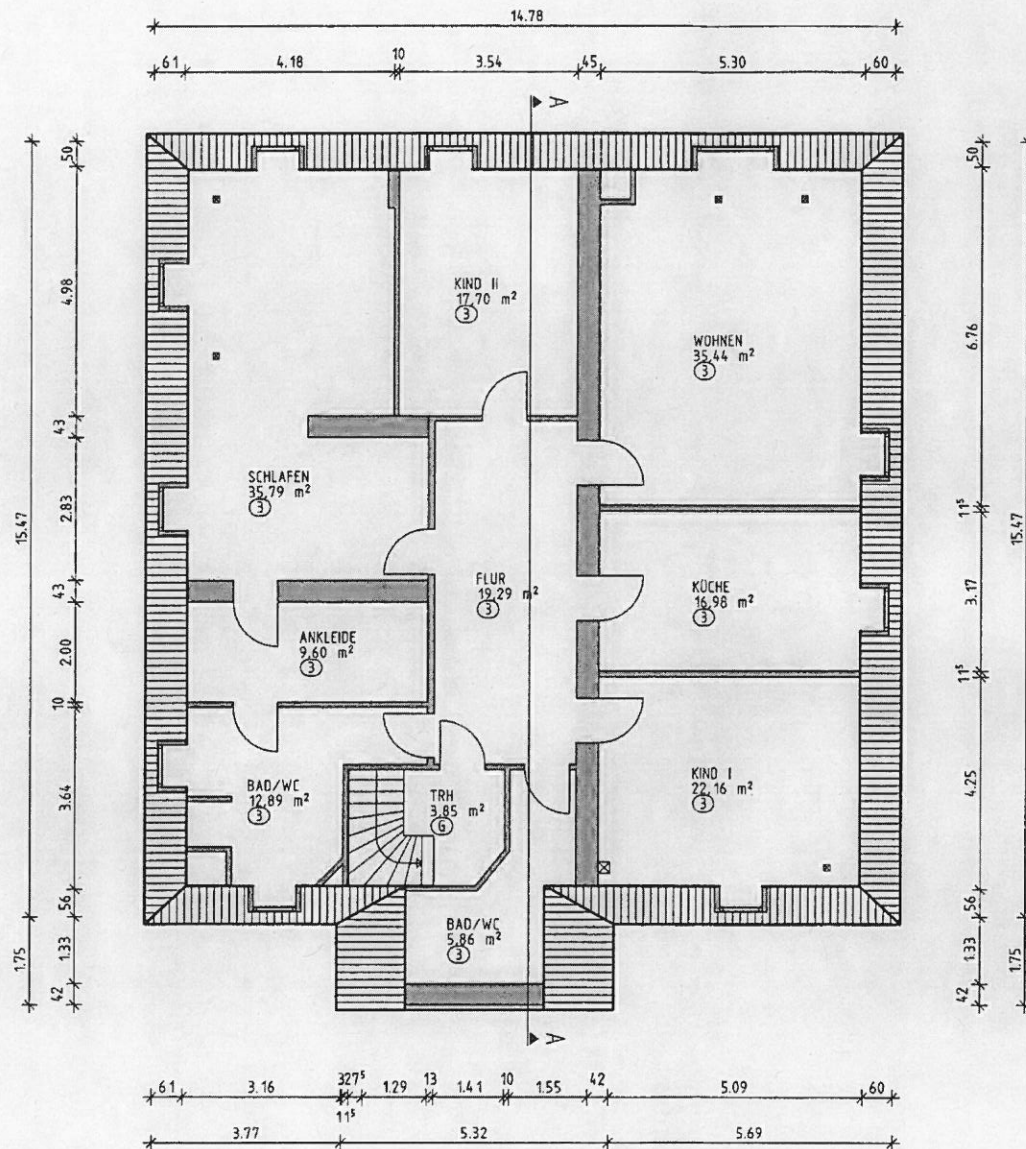

A. Z.: 105.26-16/15/12
 Diese Zeichnung gehört zur Bescheinigung nach § 7 Abs. 4 Nr. 2 / § 32 Abs. 2 Nr. 2 des Wohnungseigentumsgesetzes vom 15.3.51 (BGBl. I S. 175), geändert durch Gesetz vom 30.7.73.

02. MAR. 2012

Wuppertal, (Datum d. Bescheinigung):
 Stadt Wuppertal
 Der Oberbürgermeister
 Untere Bauaufsichtsbehörde




OK

Genäß § 7 (4) Nr. 2 und § 32 (2) Nr. 2 des Wohnungseigentumsgesetzes
Gepüft

Wuppertal, 27. FEB. 2012


Untere Bauaufsichtsbehörde
 -R. 1052-

Stempel

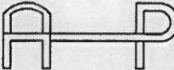		MAUERWERK		TROCKENBAU		ABBRUCH
d						
c						
b						
a						
NR.	DATUM	ÄNDERUNG				GEZ.
ARCHITEKT	PLANUNGSBURO AKKAR Südstr. 19 42103 Wuppertal Tel.: 0202/705 576 00 MAIL: Inan-A@hotmail.de					
BAUHERR	FRITZ BIELA BRILLER STRASSE 102 42105 WUPPERTAL				DATUM	02.01.2012 2012-04 BRILLERSTR.-W'TAL
PROJEKT	ABGESCHLOSSENHEITSERKLÄRUNG BRILLER STRASSE 102 42105 WUPPERTAL				MAßSTAB	M. 1:100
BAUTEIL	GRUNDRISS DACHGESCHOSS				PLAN-NR.	4

SCHNITT A-A

30
2,99
35
4,20
4,05
4,0
2,80
25
1,25

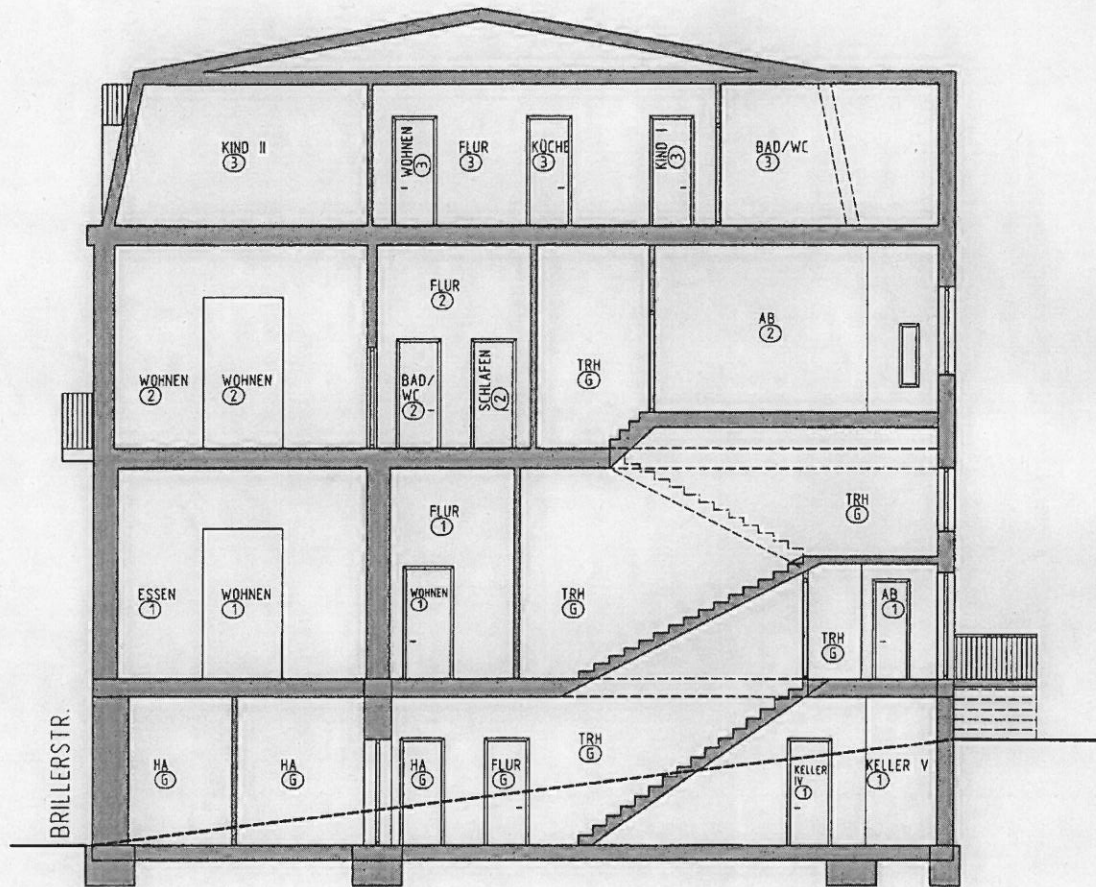

A. Z.: 105.26-1615/12

Diese Zeichnung gehört zur Bescheinigung nach § 7 Abs. 4 Nr. 2 / § 32 Abs. 2 Nr. 2 des Wohnungseigentumsgesetzes vom 15.3.51 (BGBl. I S. 173), geändert durch Gesetz vom 30.7.73.

02. MAR. 2012

Wuppertal, (Datum d. Bescheinigung):
Stadt Wuppertal
Der Oberbürgermeister
Untere Bauaufsichtsbehörde



Handwritten signature/initials.

Gemäß § 7 (4) Nr. 2 und § 32 (2) Nr. 2 des Wohnungseigentumsgesetzes

Geprüft


Wuppertal, 27. FEB. 2012

Untere Bauaufsichtsbehörde
- R. 105.2 -
I.A.

Handwritten signature/initials.

		HAUWERK	
		TROCKENBAU	
		ABBRUCH	
d			
c			
b			
a			
NR.	DATUM	ÄNDERUNG	GEZ.
ARCHITEKT			
BAUHERR	Fritz Biela BRILLER STRASSE 102 42105 WUPPERTAL		
PROJEKT	ABGESCHLOSSENHEITSERKLÄRUNG BRILLER STRASSE 102 42105 WUPPERTAL		
BAUTEIL	SCHNITT A-A		
	DATUM	02.01.2012	
	DATUM	2012-04	
	DATUM	BRILLERSTR.-W' TAL	
	MASSTAB	M. 1:100	
	PLAN-NR.	5	

FRONTANSICHT

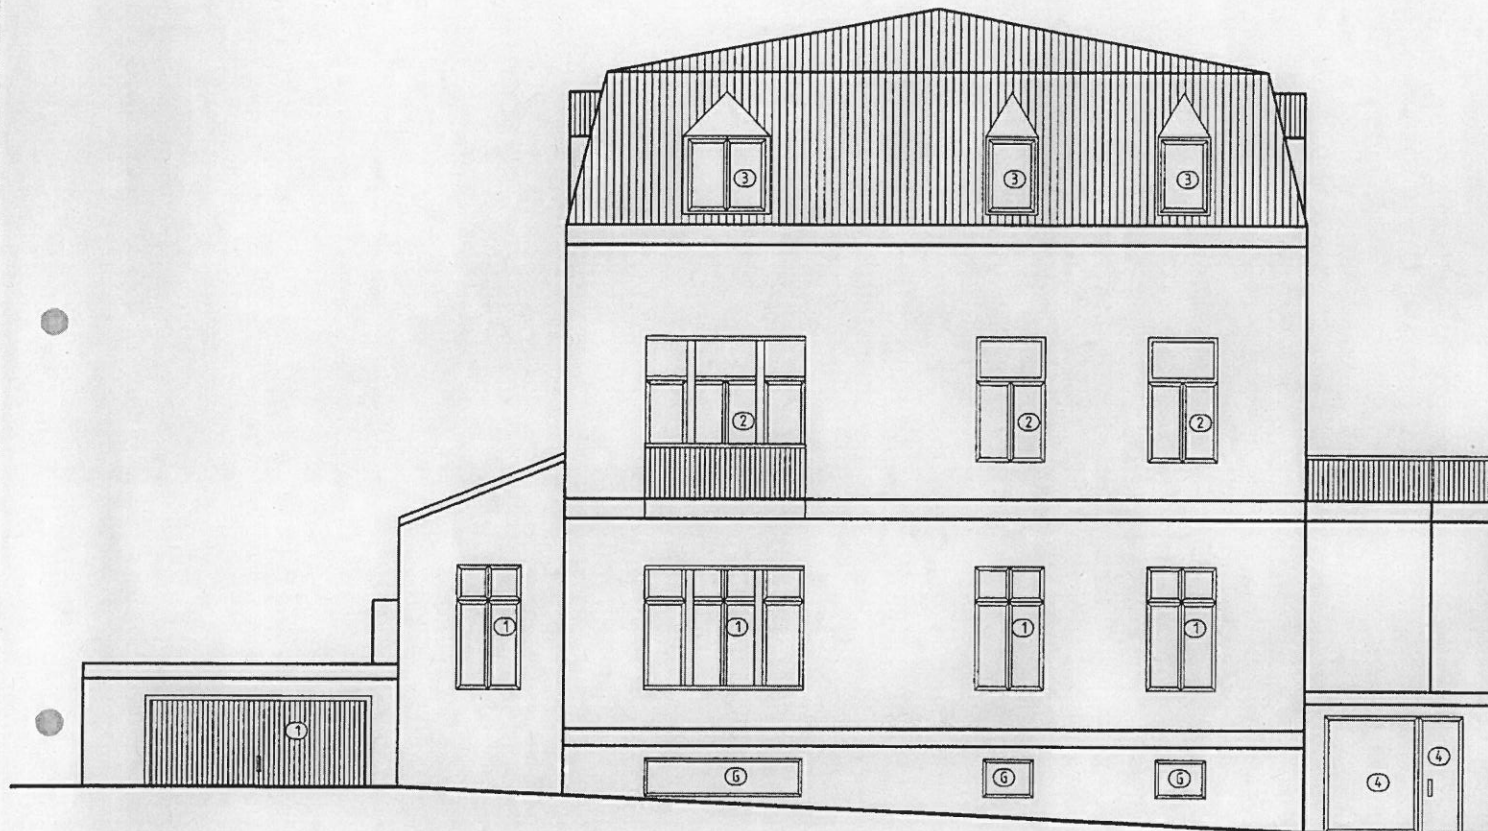

A Z: 105.26-16/15/12
 Diese Zeichnung gehört zur Bescheinigung
 nach § 7 Abs. 4 Nr. 2 / § 32 Abs. 2 Nr. 2
 des Wohnungseigentumsgesetzes vom 15.3.51
 (BGBl. I S. 175), geändert durch Gesetz
 vom 29.7.73.

02. MAR. 2012

Wuppertal, (Datum d. Bescheinigung):



Stadt Wuppertal
 Der Oberbürgermeister
 Untere Bauaufsichtsbehörde


[Signature]

Gemäß § 7 (4) Nr. 2 und § 32 (2) Nr. 2
 des Wohnungseigentumsgesetzes
 Geprüft

Wuppertal, 27. FEB. 2012

Untere Bauaufsichtsbehörde
 - R. 105.2 -
 L.A.S.

[Signature]

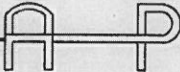		MAUERWERK		TROCKENBAU		ABBRUCH
d						
c						
b						
a						
NR.	DATUM	ÄNDERUNG				GEZ.
ARCHIT.						PLANUNGSBURO AKKAR
	Südstr. 19 42103 Wuppertal					Tel.: 0202/705 576 00 MAIL: lnan-@hotmail.de
BAUHERR	FRITZ BIELA					DATUM
	BRILLER STRASSE 102 42105 WUPPERTAL					02.01.2012 2012-04 BRILLERSTR -W-TAL
PROJEKT	ABGESCHLOSSENHEITSERKLÄRUNG					MAßSTAB
	BRILLER STRASSE 102 42105 WUPPERTAL					
BAUTEIL	ANSICHTEN					PLAN-NR.

RÜCKANSICHT



A. Z.: 105.26-16/15/12
Diese Zeichnung gehört zur Bescheinigung
nach § 7 Abs. 4 Nr. 2 / § 32 Abs. 2 Nr. 2
des Wohnungseigentumsgesetzes vom 15.3.51
(BGBl. I S. 175), geändert durch Gesetz
vom 30.7.73.

02. MAR. 2012
Wuppertal, (Datum d. Bescheinigung):
Stadt Wuppertal
Der Oberbürgermeister
Untere Bauaufsichtsbehörde

Gemäß § 7 Abs. 4 Nr. 2 / § 32 (2) Nr. 2
des Wohnungseigentumsgesetzes
Geprüft:


Wuppertal, 27. FEB. 2012

Untere Bauaufsichtsbehörde
- R. 1052 -

IA:

d	
c	
b	
a	
NR.	DATUM
	ÄNDERUNG
	GEZ.
PLANUNGSBURO AKKAR Südstr. 19 42103 Wuppertal Tel.: 0202/795 576 00 MAIL: info@akkar.de	
FRITZ BIELA BRILLER STRASSE 102 42105 WUPPERTAL	02.01.2012 2012-04 BRILLERSTR.-W' TAL
ABGESCHLOSSENHEITSERKLÄRUNG BRILLER STRASSE 102 42105 WUPPERTAL	M. 1:100
ANSICHTEN	6

SEITENANSICHT I

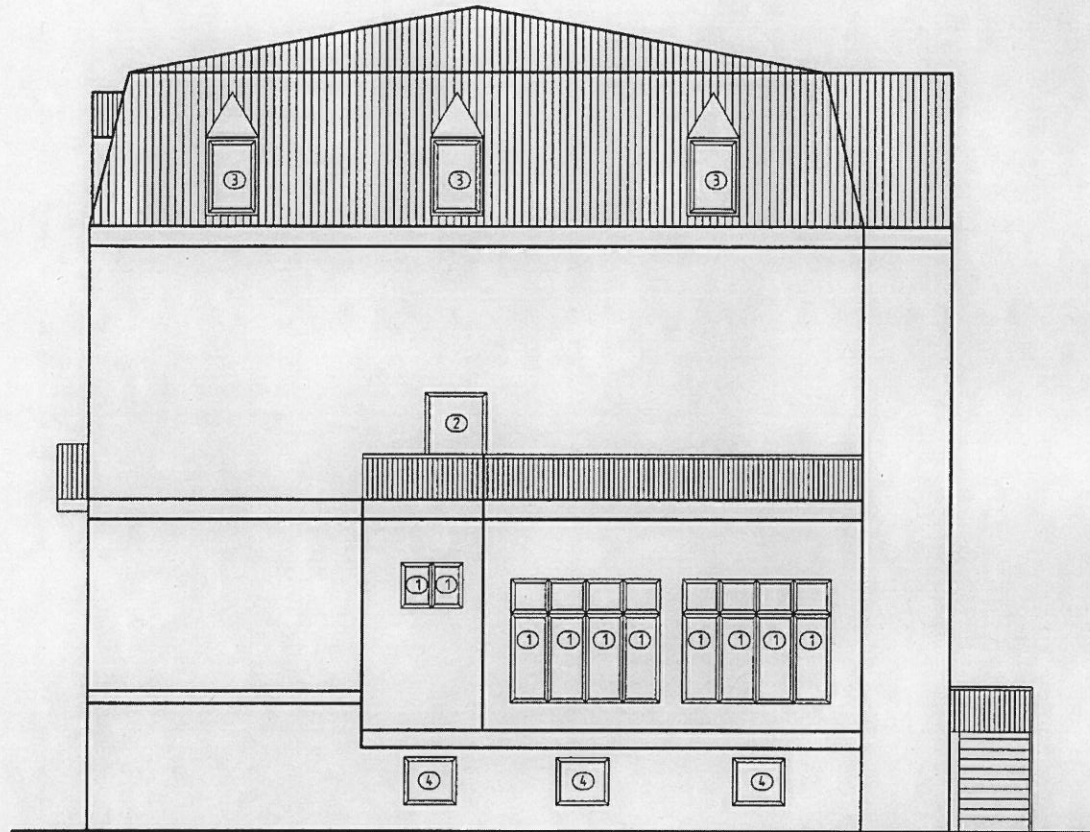

A Z: 105.26-16.151.12
Diese Zeichnung gehört zur Bescheinigung
nach § 7 Abs. 4 Nr. 2 / § 32 Abs. 2 Nr. 2
des Wohnungseigentumsgesetzes vom 15.3.51
(BGBl. I S. 175), geändert durch Gesetz
vom 30.7.73.

02. MAR. 2012

Wuppertal, (Datum: Bescheinigung):
Stadt Wuppertal
Der Oberbürgermeister
Unsere Bauaufsichtsbehörde



Handwritten signature/initials.

Gemäß § 7 (4) Nr. 2 und § 32 (2) Nr. 2
des Wohnungseigentumsgesetzes

Geprüft

Wuppertal, 27. FEB. 2012

Unsere Bauaufsichtsbehörde


- R. 105.2 -

LA

Handwritten signature/initials.

MAUERWERK TROCKENBAU ABBRUCH	
d	
c	
b	
a	
NR.	DATUM ÄNDERUNG GEZ.
BAUHERR	PLANUNGSBURO AKKAR Südstr. 19 Tel.: 0202/705 576 00 42103 Wuppertal MAIL: Inon-Akhotmail.de
	FRITZ BIELA BRILLER STRASSE 102 42105 WUPPERTAL
PROJEKT	ABGESCHLOSSENHEITSERKLÄRUNG BRILLER STRASSE 102 42105 WUPPERTAL
BAUTEIL	ANSICHTEN
DATUM 02.01.2012 2012-04 BRILLERSTR.-V'TAL	MABSTAB M. 1:100
PLAN-NR. 6	

SEITENANSICHT II

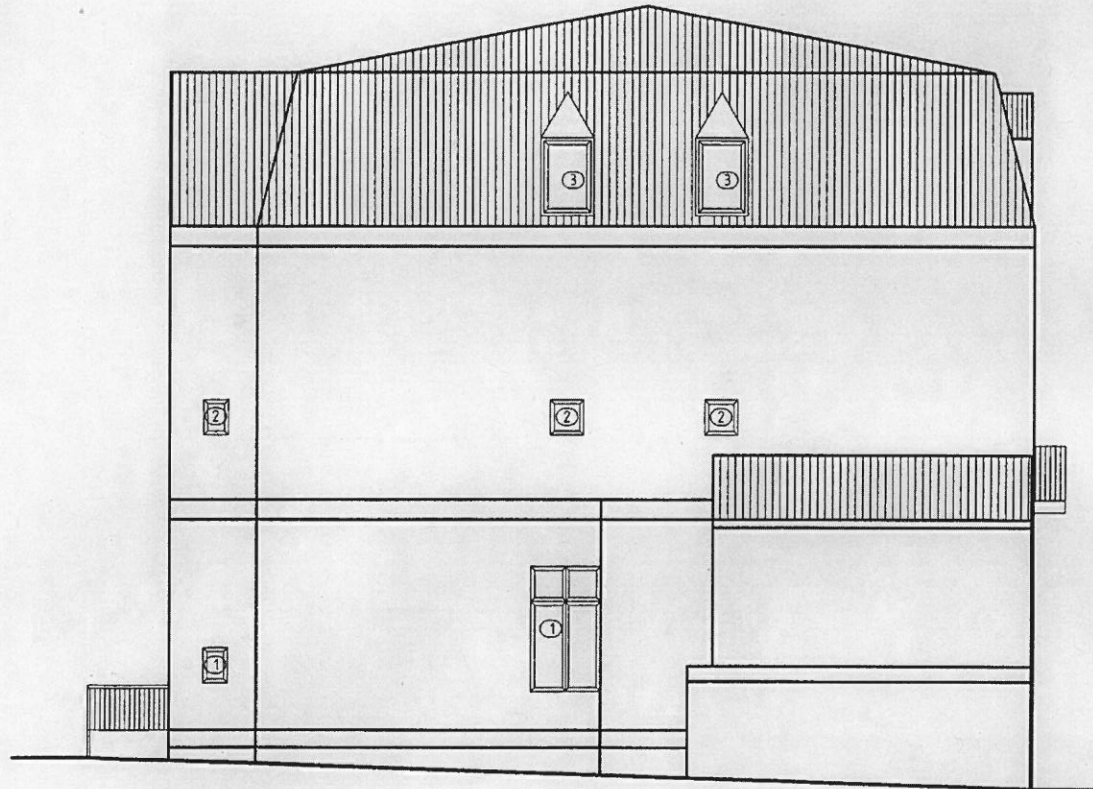

A. Z.: 105.26-1615/12
 Diese Zeichnung gehört zur Bescheinigung
 nach § 7 Abs. 4 Nr. 2 / § 32 Abs. 2 Nr. 2
 des Wohnungseigentumsgesetzes vom 15.3.51
 (BGBl. I S. 173), geändert durch Gesetz
 vom 20.7.73.

02. MAR. 2012

Wuppertal (öffentl. Bescheinigung):
 Stadt Wuppertal
 Der Oberbürgermeister
 Untere Bauaufsichtsbehörde



Handwritten signature/initials.

Gemäß § 7 (4) Nr. 2 und § 32 (2) Nr. 2
 des Wohnungseigentumsgesetzes

Geprüft

Wuppertal, 27. FEB. 2012

Untere Bauaufsichtsbehörde

- R. 105.2 -

LA. 3

Handwritten signature/initials.

		MAUERWERK	
		TROCKENBAU	
		ABBRUCH	
d			
c			
b			
a			
NR.	DATUM	ÄNDERUNG	GEZ.
ARCHITEKT	PLANUNGSBURO AKKAR Südstr. 19 42103 Wuppertal Tel.: 0202/705 576 00 MAIL: Inon-A@hotmail.de		
BAUHERR	FRITZ BIELA BRILLER STRASSE 102 42105 WUPPERTAL		DATUM 02.01.2012 2012-04 BRILLERSTR.-V'TAL
PROJEKT	ABGESCHLOSSENHEITSERKLÄRUNG BRILLER STRASSE 102 42105 WUPPERTAL	MABSTAB M. 1:100	
BAUTEIL	ANSICHTEN	PLAN-NR. 6	