

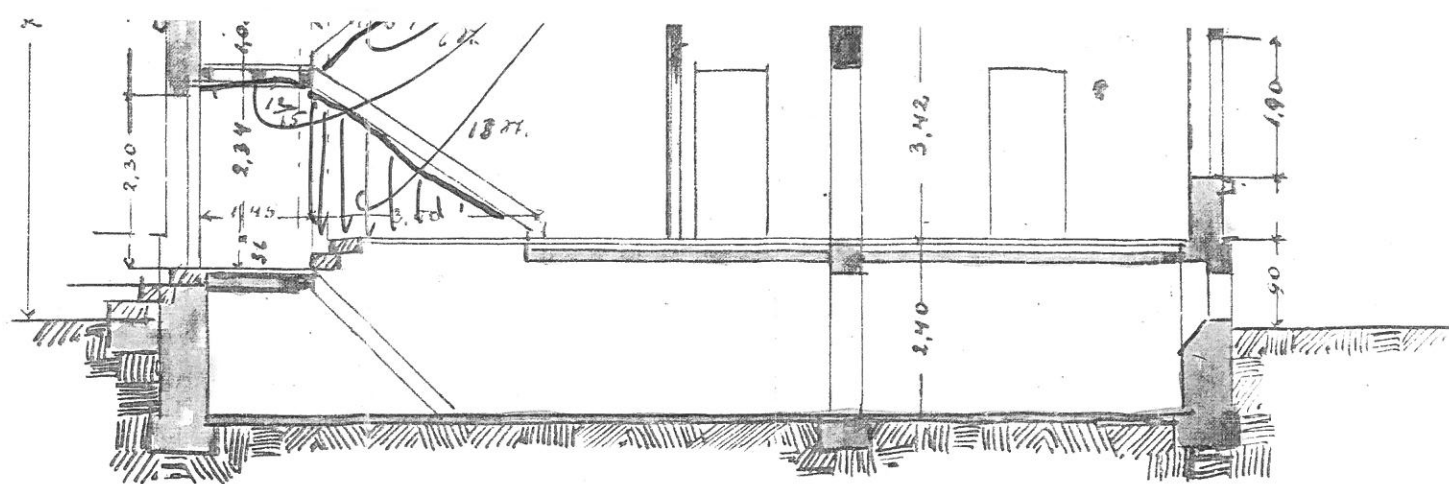


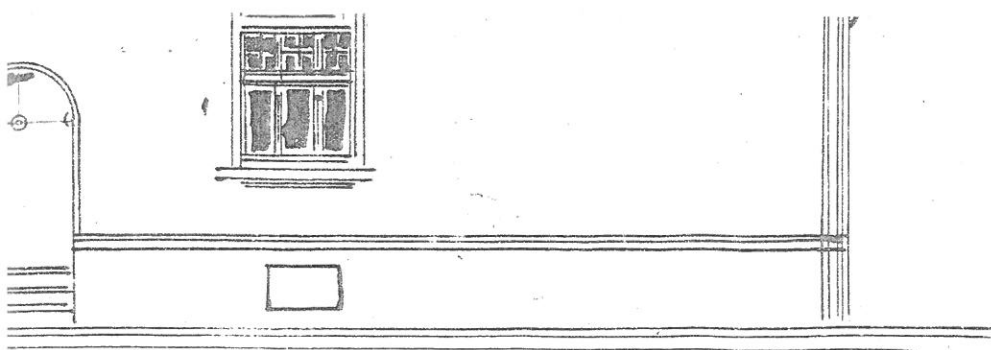


Ker.

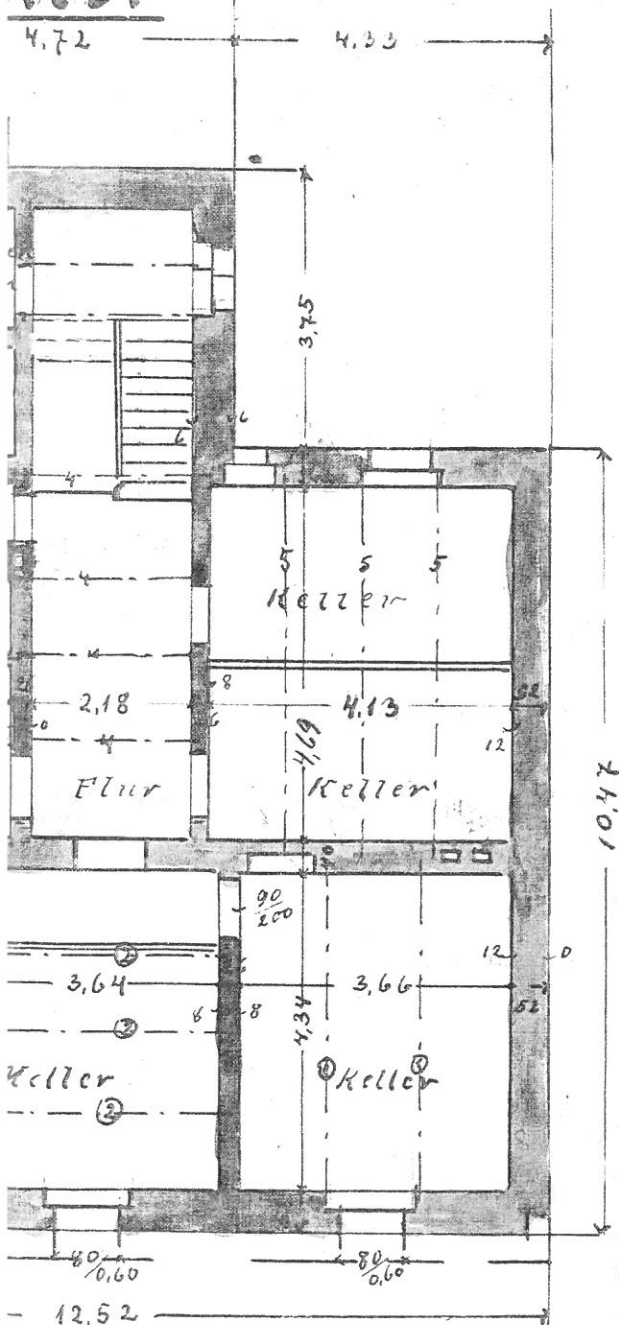


Etage.

342
330

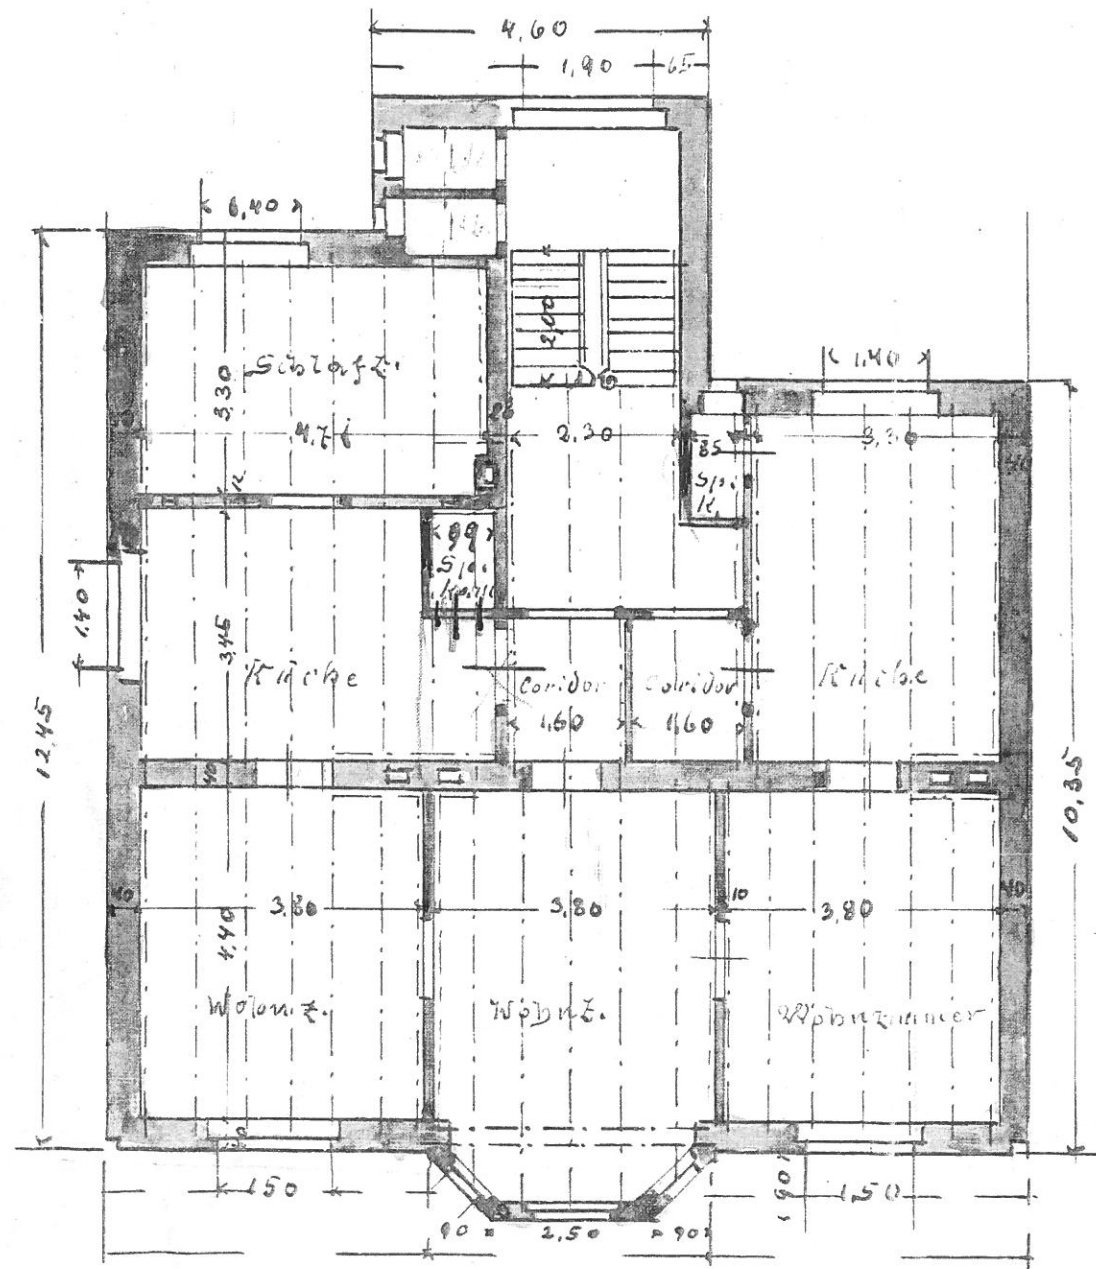

Dachgeschoss

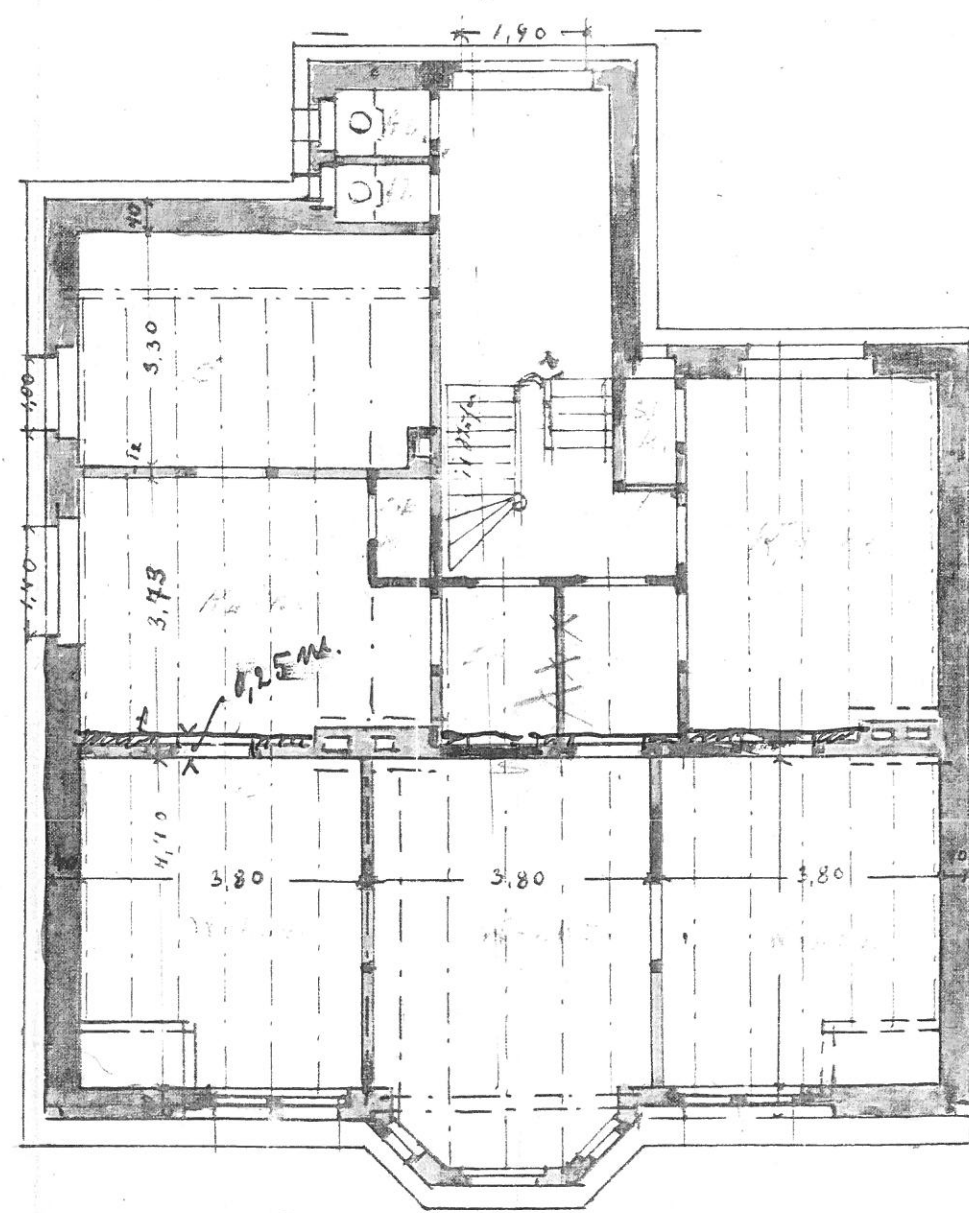


Witten & Annen, den 18. Oktob. 1913.


Der Bauherr.
Gustav Feisel

Der Unternehmer.
Vaupe & Petermann

Seiten-Ansicht.

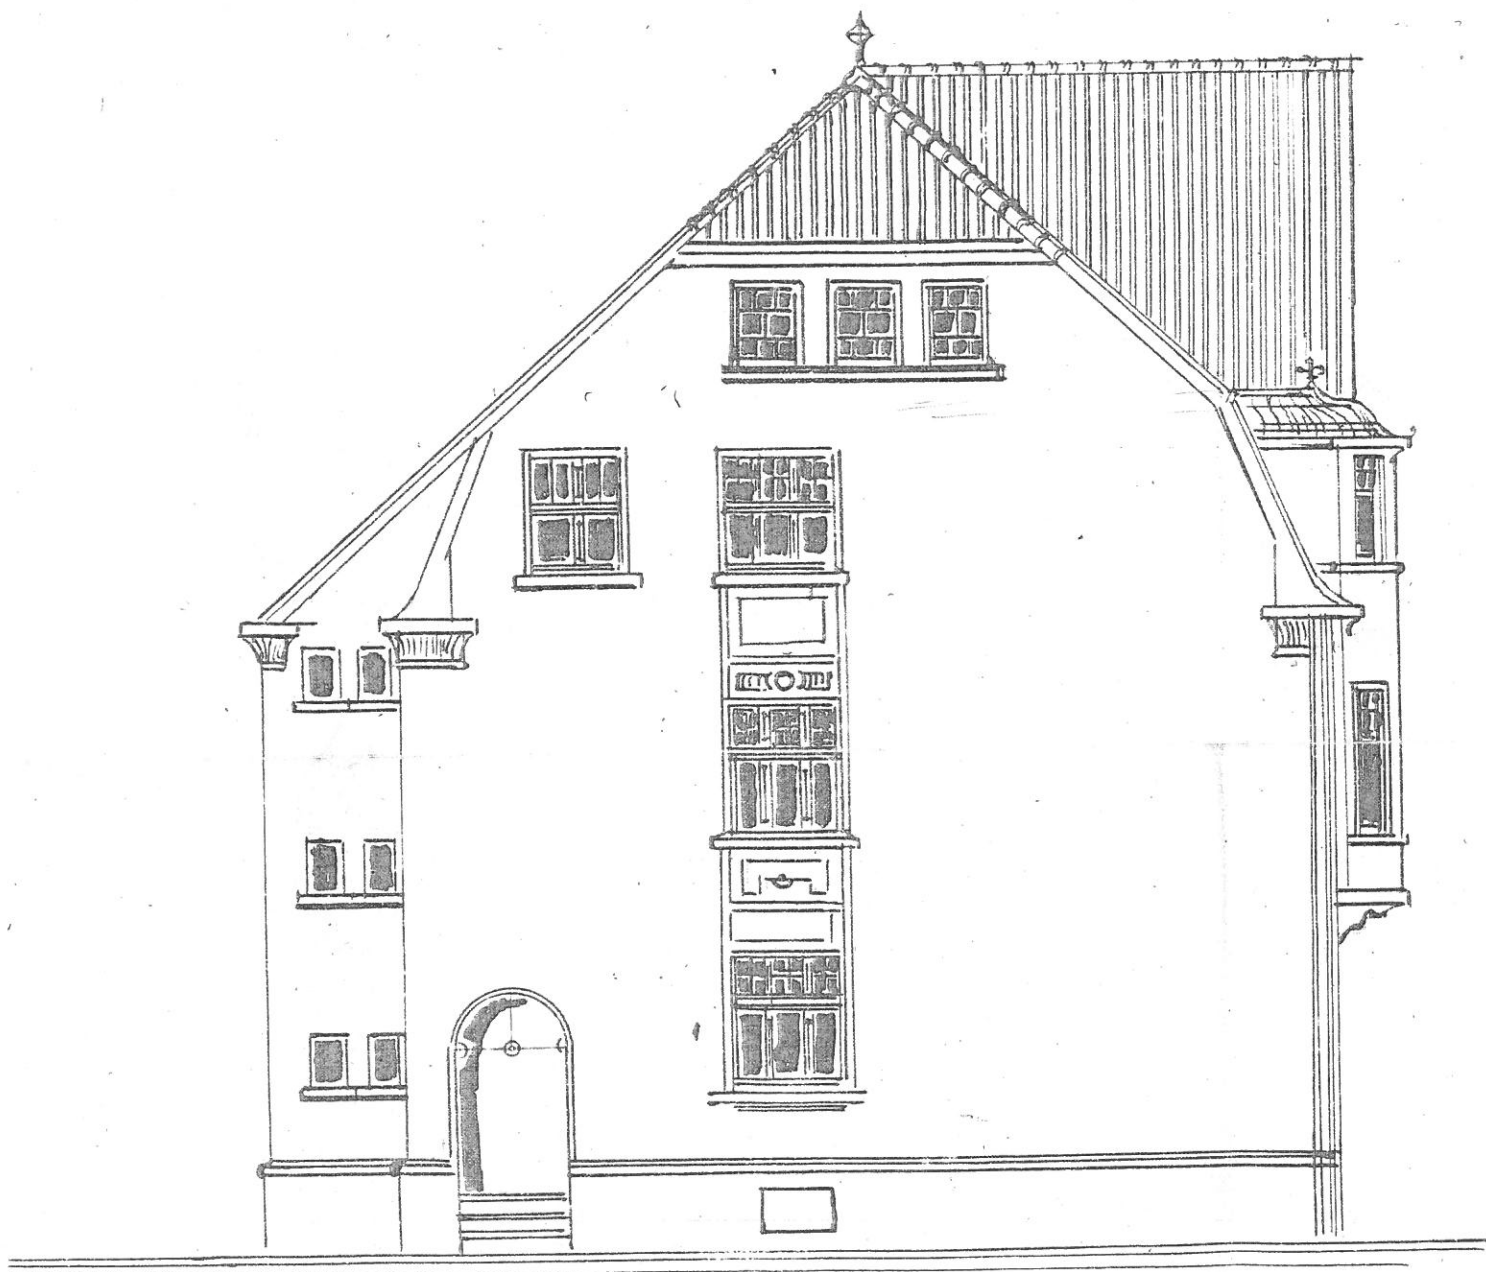

Querschnitt.

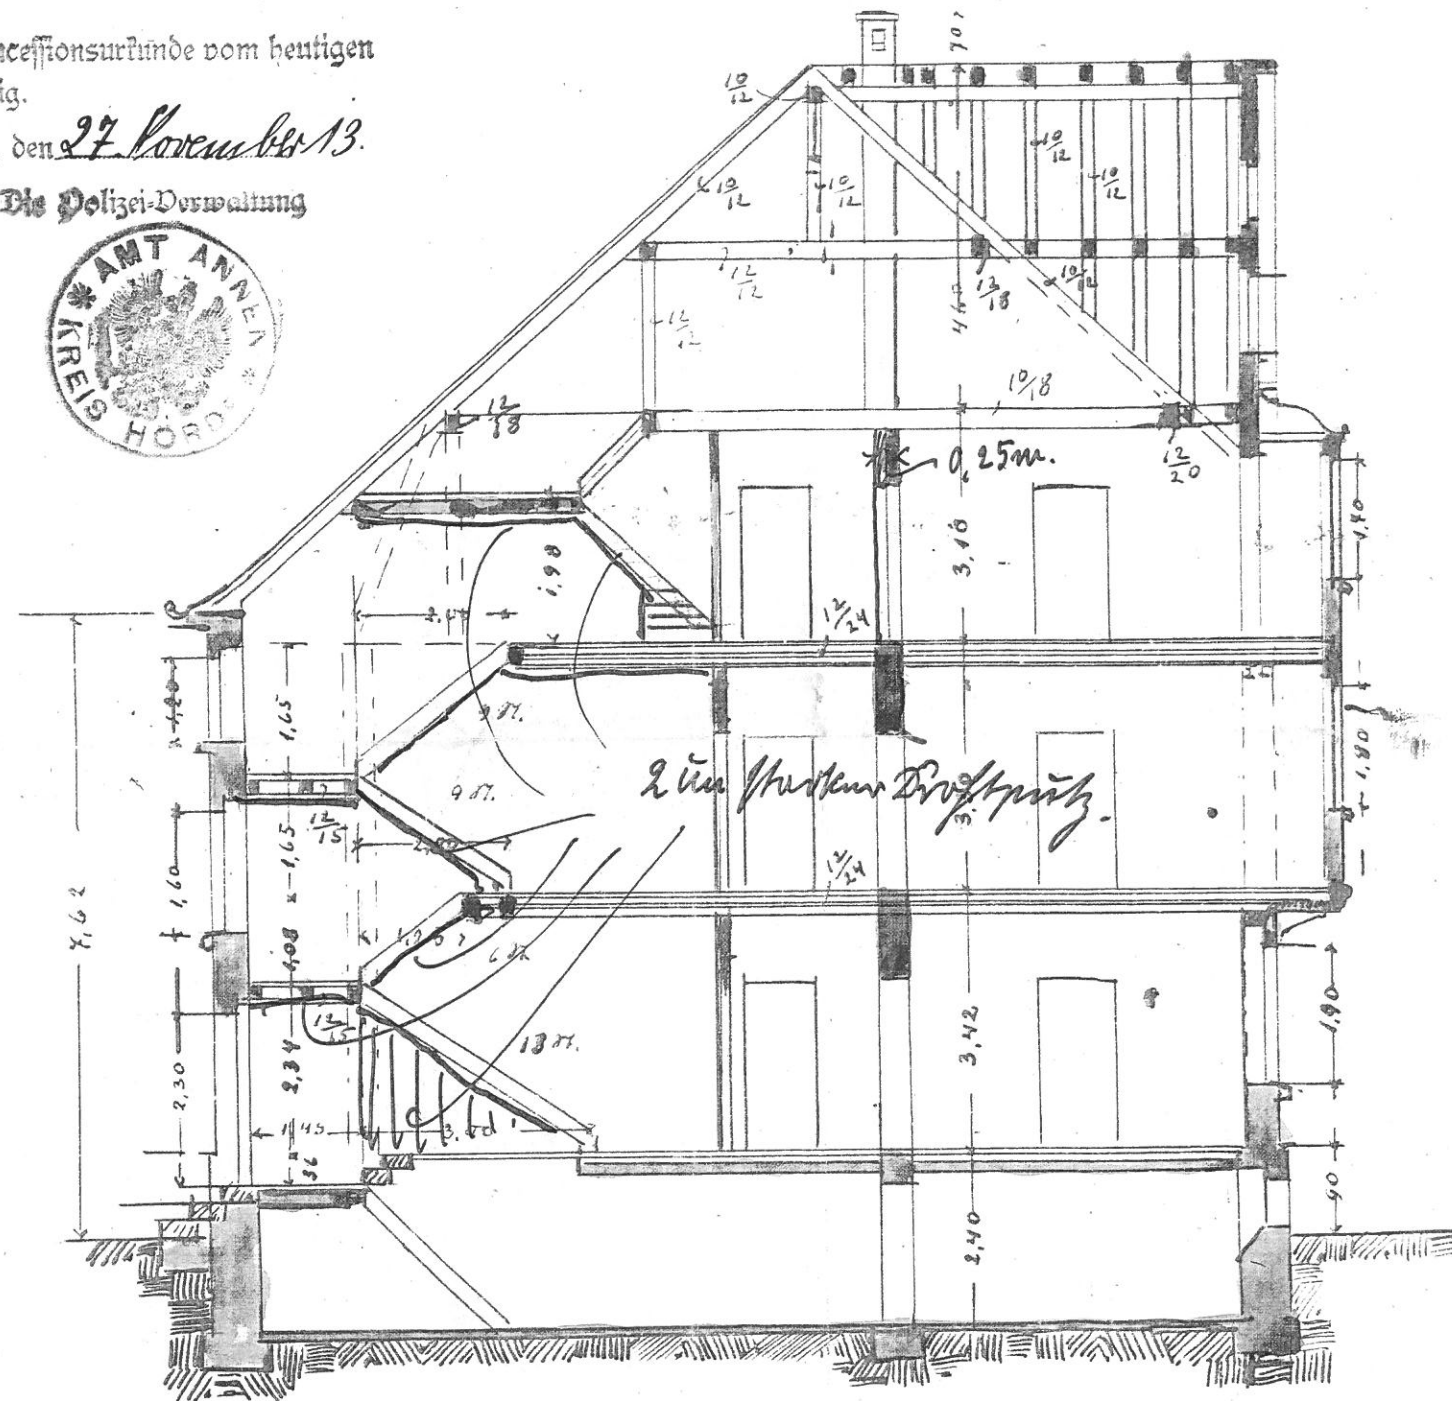



Zur Concessionsurkunde vom heutigen
Tage gehörig.

Allen, den 27. November 13.


Die Polizei-Verwaltung




Keller.

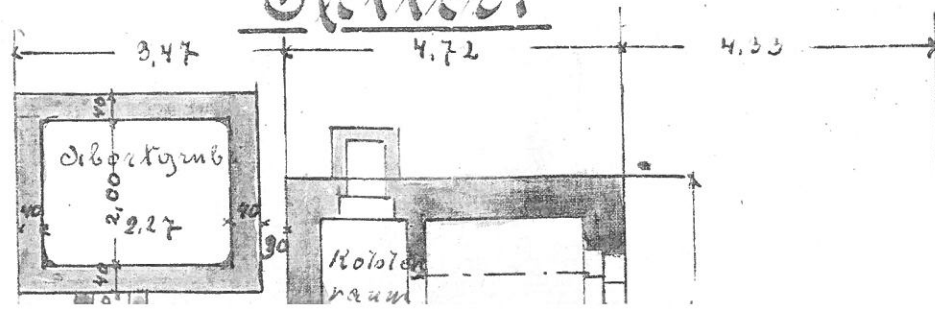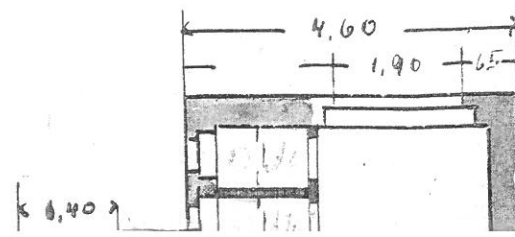Stage.

Durchgesehe

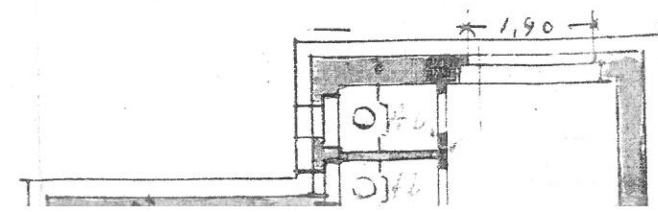

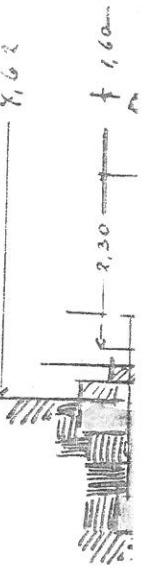


Sanzpolitisch geprüft
Zinnen, den 11. November 1913

[illegible]

২৬৩

zum Neubau eines

Front-Ansicht.

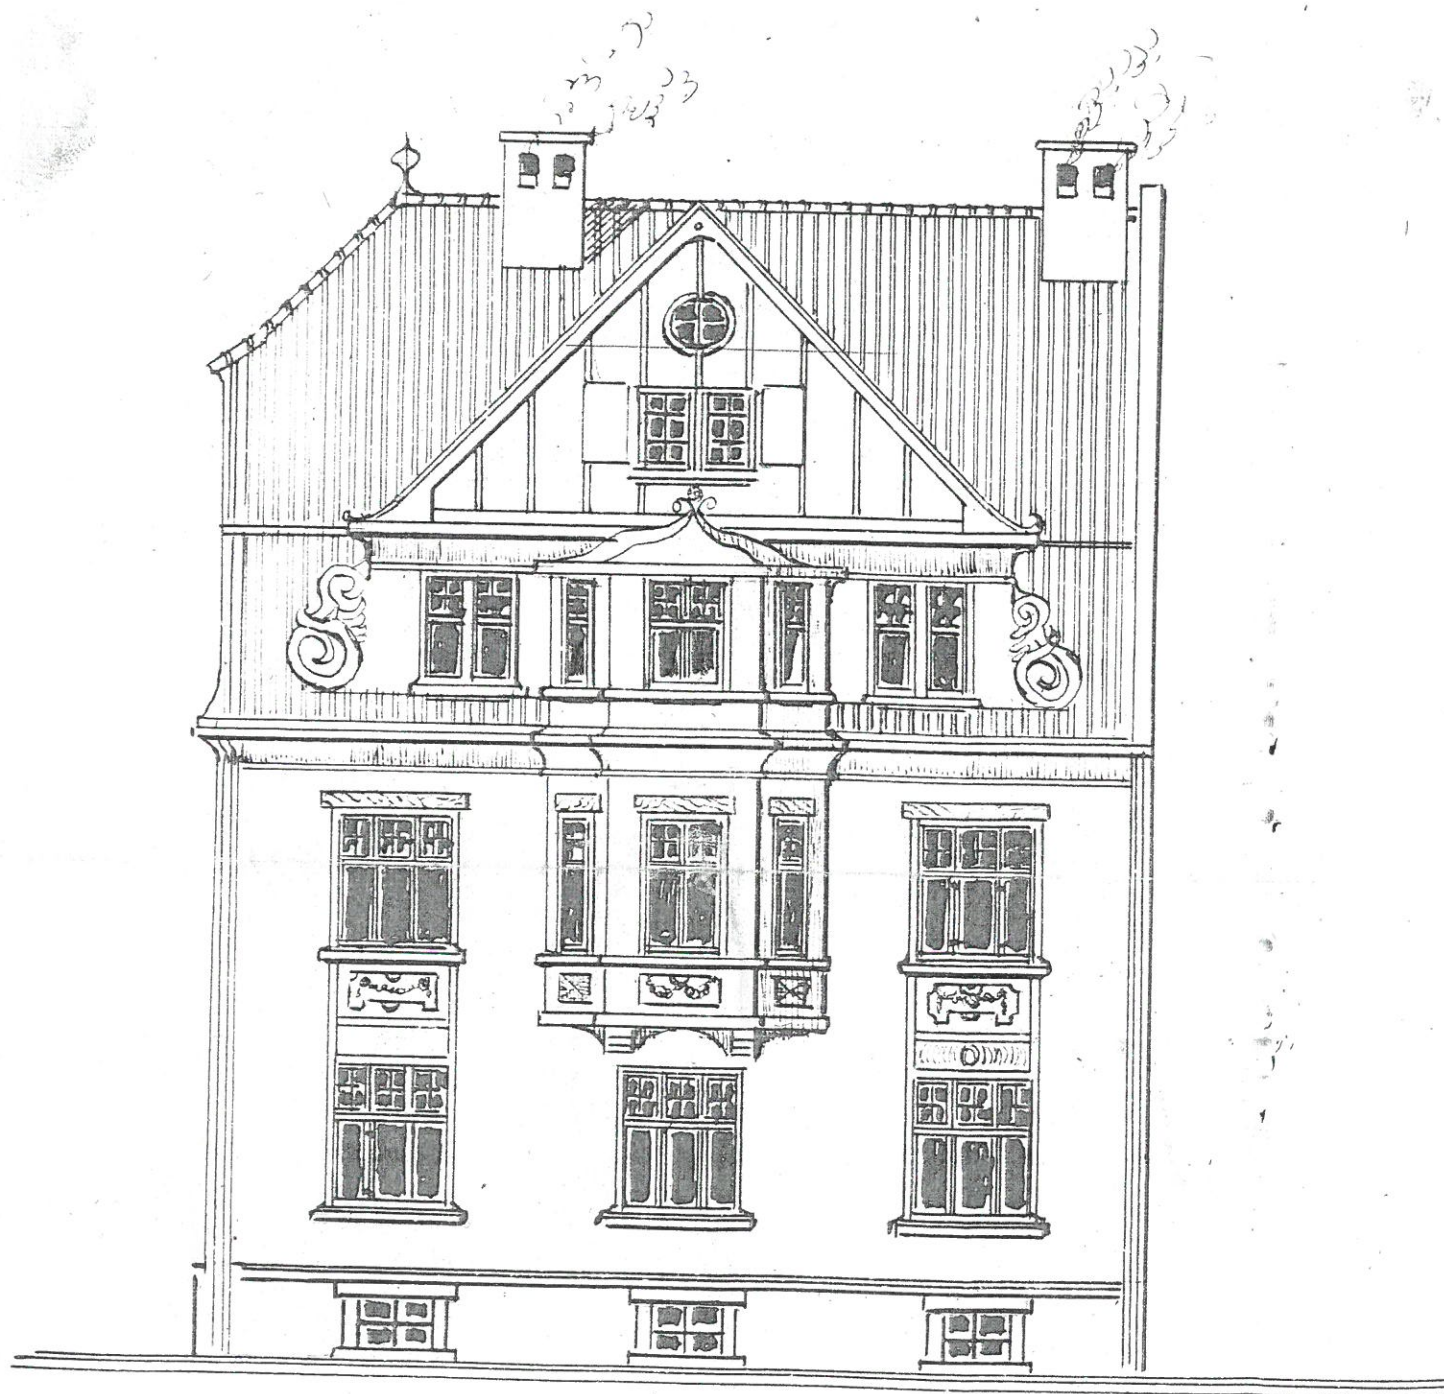

Endansicht