

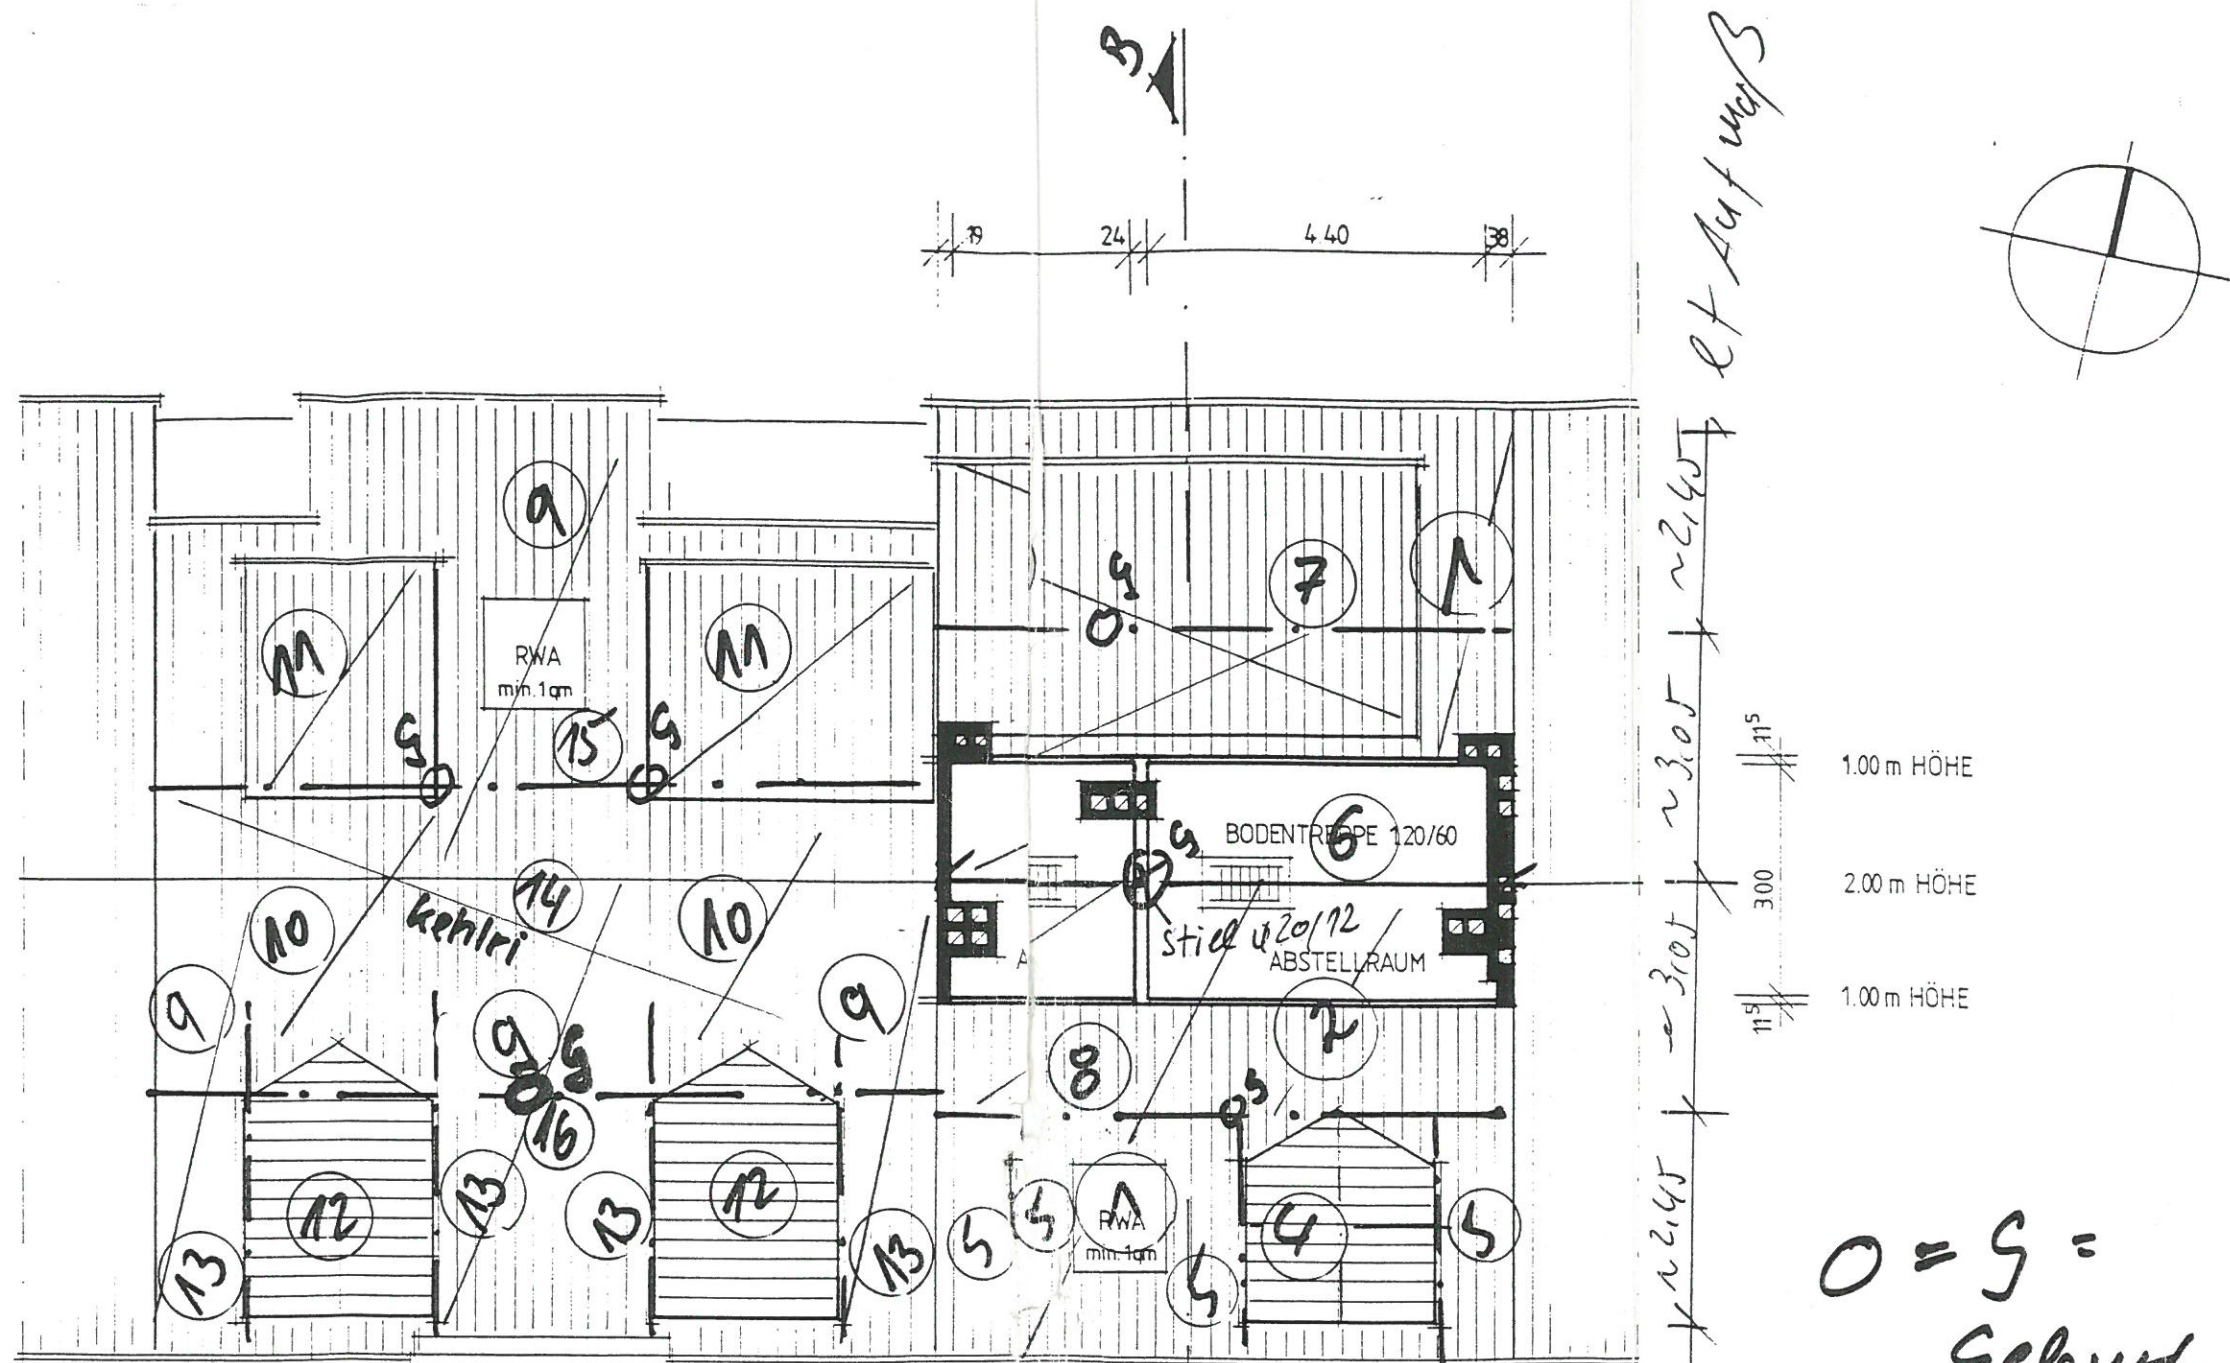
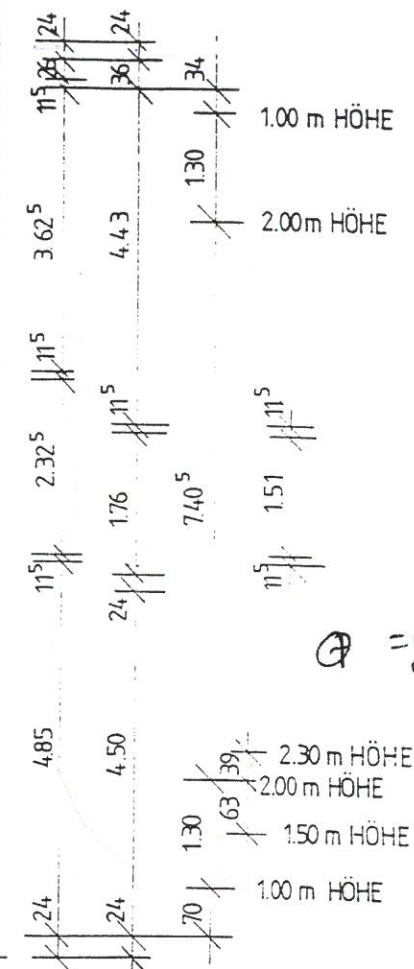


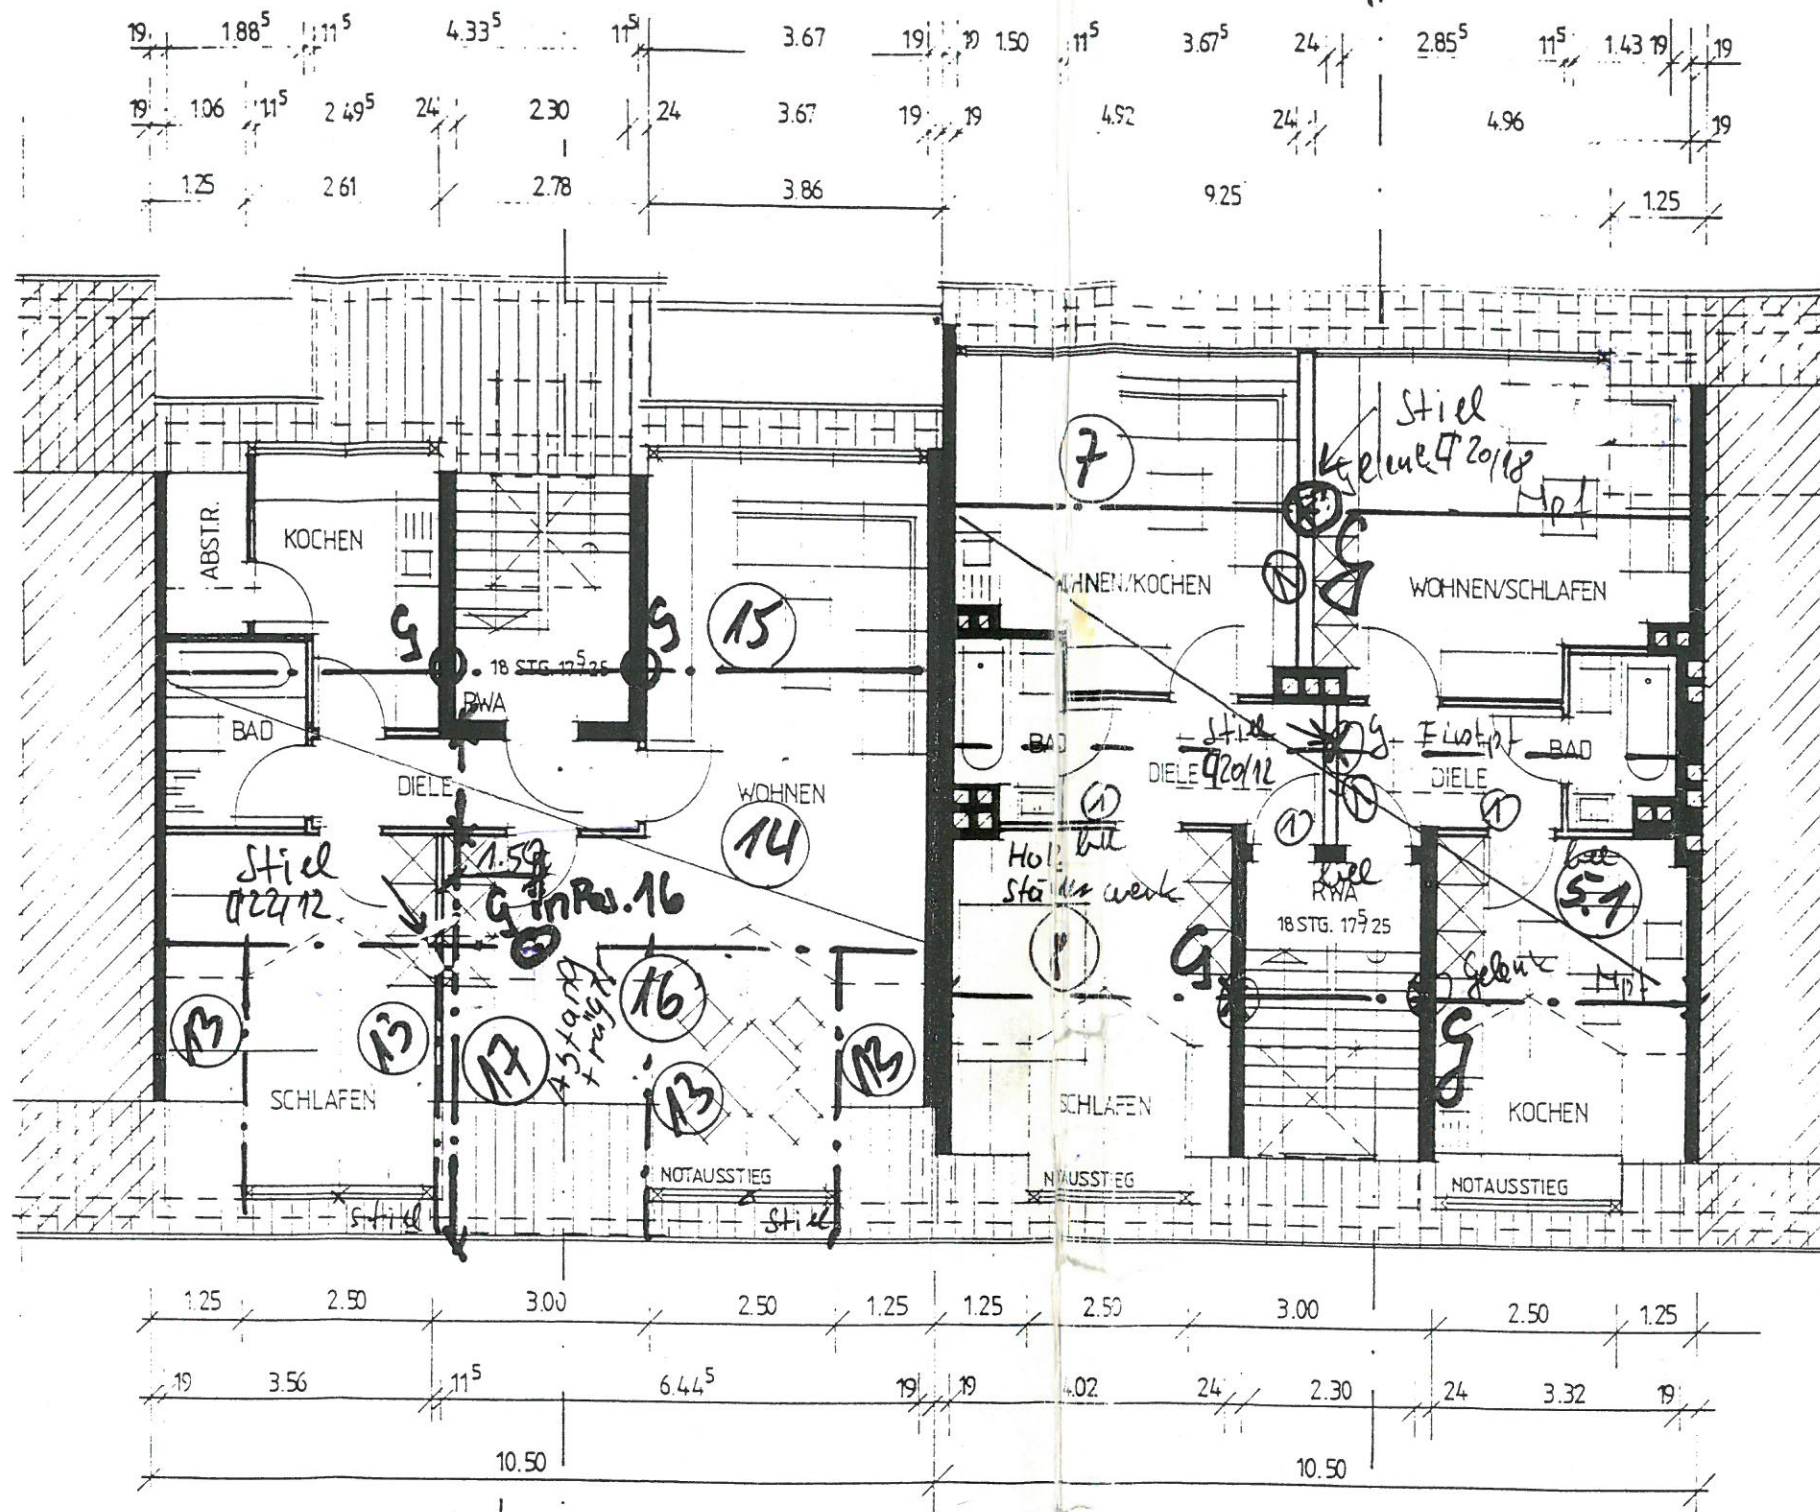

O = S =
Gebäude

P-2

SSUND	VORHABEN	AUSBAU ZWEIER DACHGESCHOSSE MIT EINBAU VON DACHGAUBEN MISSUNDESTRASSE 56 UND 58 44145 DORTMUND
4.1996	BAUHERR	HIKMET TÜRKYILMAZ SCHLOSSERSTRASSE 12 44145 DORTMUND
02	DARSTELLUNG	SPITZBODEN
AB 1:100	ARCHITEKT	DIPL.-ING. ARCHITEKT JÜRGEN PETER LEHMANN TEL. 0231/12 40 70 FAX 0231/41 55 34

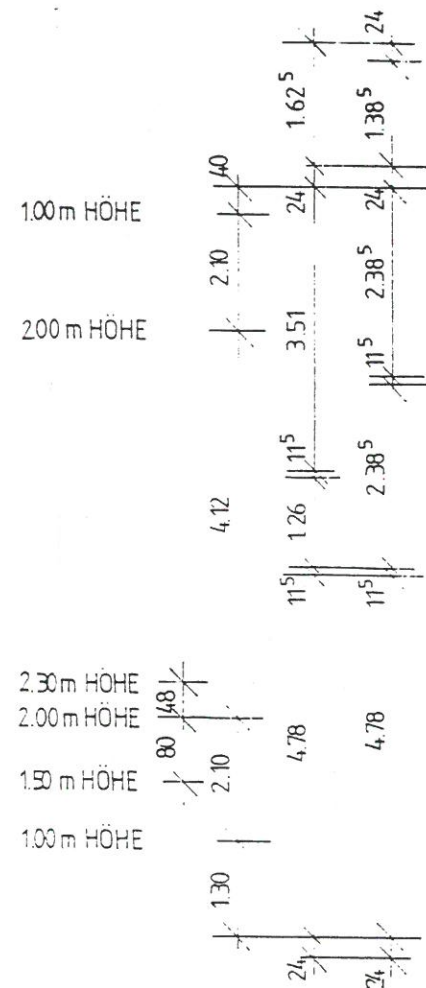

⊙ = Geburtsjahr + Aufz.

① = vom Keller bis 1. Et. ver. wand bzw. bis Pos. 7: unterung

INNENLIEGENDE BÄDER ERHALTEN LÜFTUNG NACH DIN 18017


DIE RWA-ANLAGEN SIND VOM OBERSTEN TREPPEN-ABSATZ, UND VOM EG. ZU BEDIENEN

D-3

⊙ = Geburtsjahr
in
Hilfsplan

EDV MISSUND	VORHABEN AUSBAU ZWEIER DACHGESCHOSSE MIT EINBAU VON DACHGAUBEN MISSUNDESTRASSE 56 UND 58 44145 DORTMUND
DATUM 03.04.1996	BAUHERR HIKMET TÜRKYILMAZ SCHLOSSERSTRASSE 12 44145 DORTMUND
BLATT 01	DARSTELLUNG DACHGESCHOSS
MASSTAB M 1: 100	ARCHITEKT DIPL.-ING. ARCHITEKT JÜRGEN PETER LEHMANN TEL 0231/ 43 60 79 FAX 0231/ 41 55 36 ALTE BENNINGHOFFER STRASSE 13 44263 DORTMUND

laut Aufmaß:

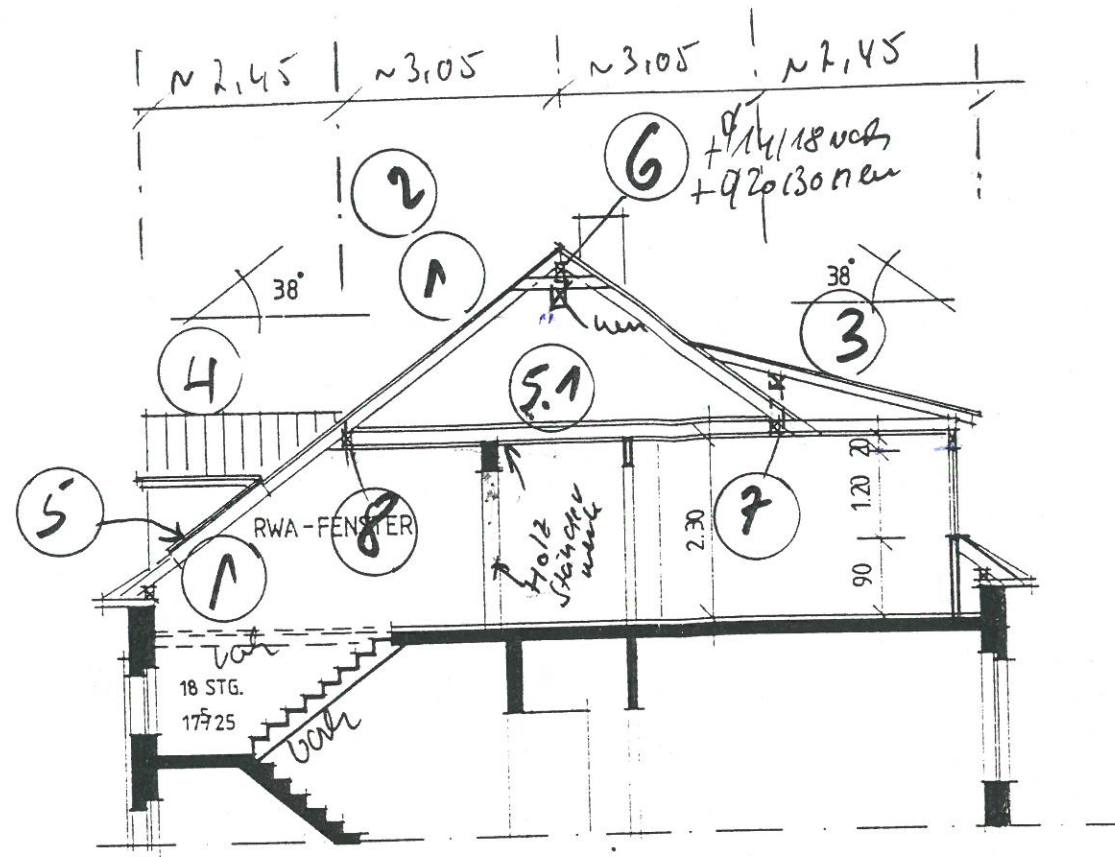

SNITT B-B

Pos. Plan Dachgeschoß

alt:

Pos. 1 u. 2: $\varnothing 7/14 \alpha = 0,69m$
 Firstpf: Pos. 6: $\varnothing 14/18 \oplus \rightarrow \varnothing 20/30 \text{ neu}$
 Mittelpf: Pos. 7: $\varnothing 14/20 \oplus \rightarrow \varnothing 200 + 14/16$
 Mittelpf: Pos. 8: $\varnothing 14/20 \oplus \rightarrow \varnothing 200 + 14/16$

Pos. 6:

☒ alt
☒ $\varnothing 20/30 \text{ neu}$

Pos. 7/8:

$\varnothing 14/20 \oplus \rightarrow \varnothing 200 + 14/16 \oplus \rightarrow \varnothing 200 \text{ neu}$

neu:


Pos. 3, 4, 5

Pos. 5.1

$\varnothing 20/30 \text{ neu}$

$\varnothing 200 + 14/16$

$\varnothing 200 + 14/16$

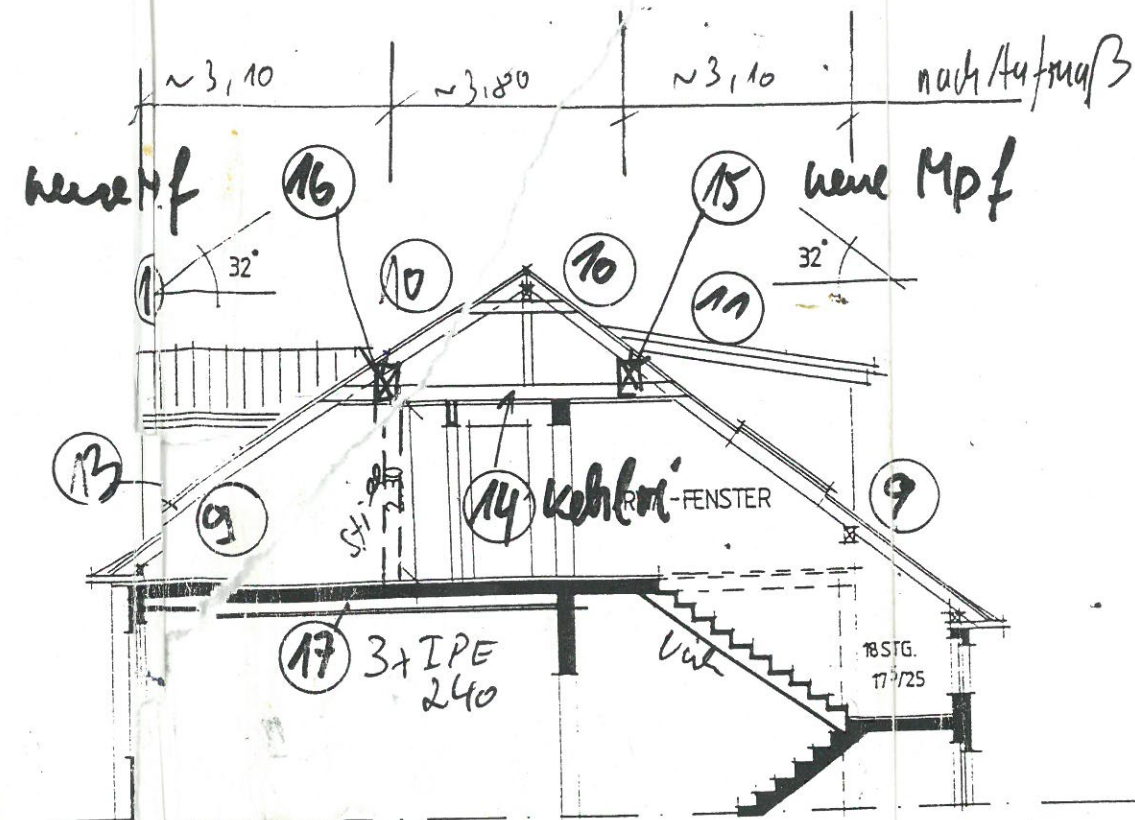

alt handgem

Pos. 7/14 $\alpha = 0,69m$
 Pos. 8: "

neu SCHNITT A-A

Pos. 11, 12, 13, 14, 15, 16, 17:

Pos. 11: $\varnothing 6/16 \alpha = 0,69m$

Pos. 12 u. 13: wie Pos. 4 und 5


Pos. 14: $\varnothing 6/14 \alpha = 0,69m$

Pos. 15: $\varnothing 16/24$

Pos. 16: $\varnothing 22/34$ Pos. 17: 3+IPE

EDV MISSUND	VORHABEN AUSBAU ZWEIER DACHGESCHOSSE MIT EINBAU VON DACHGAUBEN MISSUNDESTRASSE 56 UND 58 44145 DORTMUND
DATUM 03.04.1996	BAUHERR HIKMET TÜRKYILMAZ SCHLOSSERSTRASSE 12 44145 DORTMUND
BLATT 03	DARSTELLUNG SCHNITT A-A SCHNITT B-B
MASSTAB M 1: 100	ARCHITEKT DIPL.-ING. ARCHITEKT JÜRGEN PETER LEHMANN TEL 0231 / 43 60 79 FAX 0231 / 41 55 36 ALTE BENNINGHOFFER STRASSE 13 44263 DORTMUND

Lauf Aufwuchs:

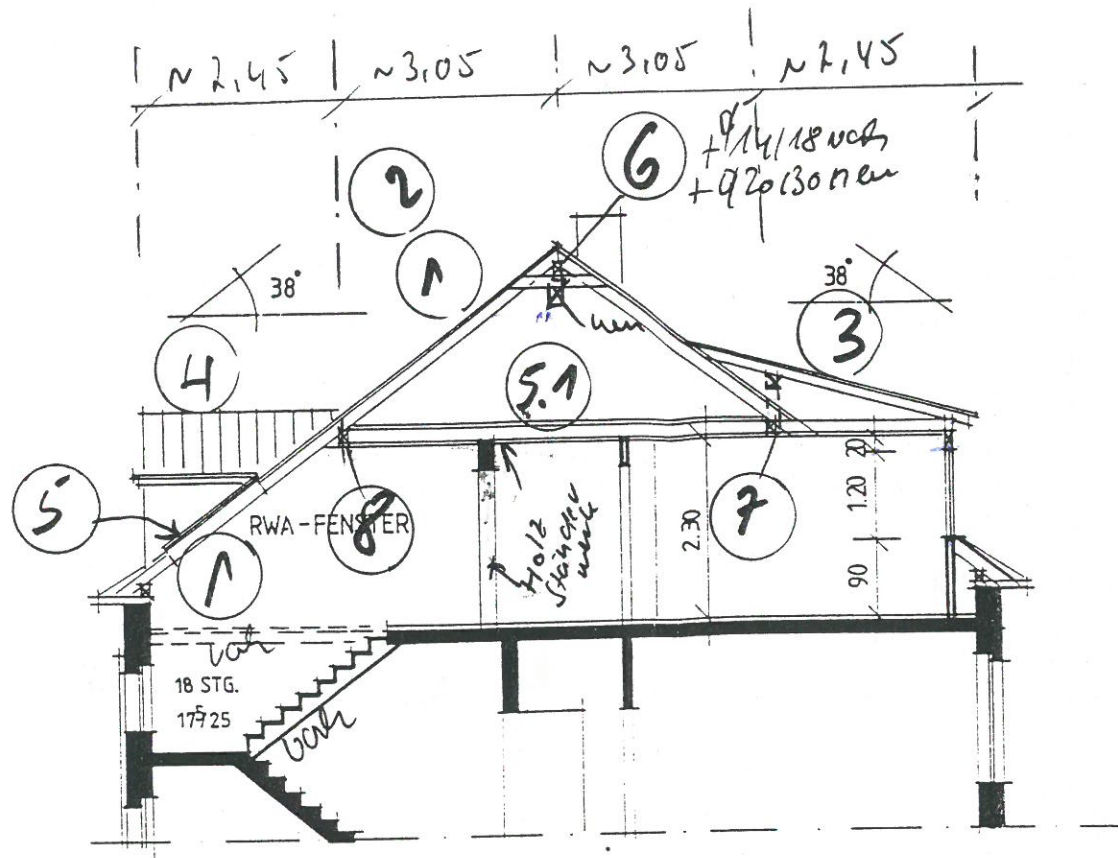

SCHNITT B-B

Pos. Plan DaVt geschloß

वचनः


Pos 1 u 2: $a = 7/14 a = 0,69m$

First pf: pos. 6 : 9/14/18 $\oplus \rightarrow$

mitte lte p: pos. 7 : 14/20 (+) —


Mittelpf: Pos. 8 : 14120 (F)

Pos. 6:

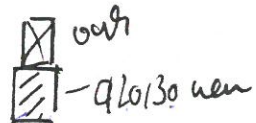

Pos. 718:

$\phi 14/20$  $16\phi = 0.25m$
 $\phi 14/20$  $200mm$

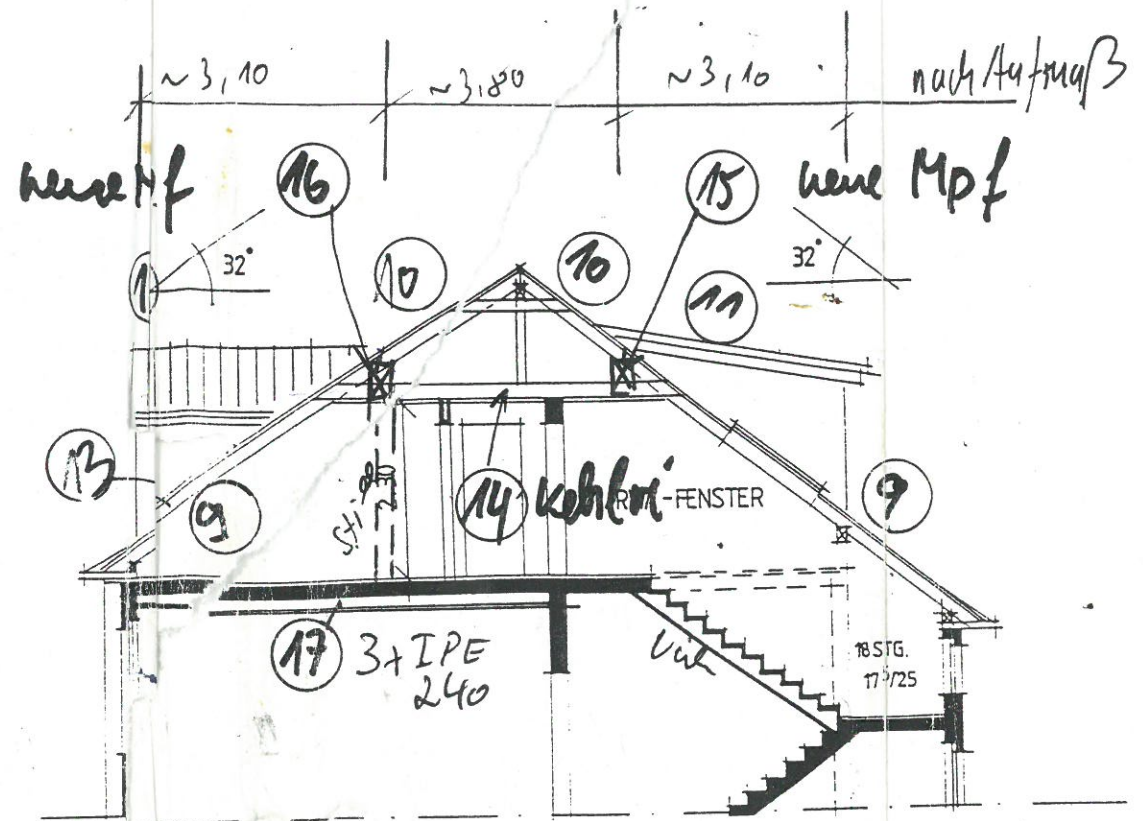

Handwritten: *Handwritten*

Pos. 1: 07/14 $\alpha = 0,69n$
Pos. 2: "

neu SCHNITT A-A

Pos. 11, 12, 13, 14, 15, 16, 17:

Pos. 11: 46116 $a = 0.69 \text{ m}$


Pos. 12 u. 13: wie Pos. 4 und 5

* Pos. 14: $\phi 6/14 a = 0,69 - D-1$

Pos. 15: 016124

Pos. 16: Q22134 Pos. 17: 3+IPE

EDV MISSUND	VORHABEN AUSBAU ZWEIER DACHGESCHOSSE MIT EINBAU VON DACHGAUBEN MISSUNDESTRASSE 56 UND 58 44145 DORTMUND
DATUM 03.04.1996	BAUHERR HIKMET TÜRKYILMAZ SCHLOSSERSTRASSE 12 44145 DORTMUND
BLATT 03	DARSTELLUNG SCHNITT A - A SCHNITT B - B
MASZSTAB M 1: 100	ARCHITEKT DIPL.- ING. ARCHITEKT JÜRGEN PETER LEHMANN TEL 0231 / 43 60 79 FAX 0231 / 41 55 36 ALTE BENNINGHOFFER STRASSE 13 44263 DORTMUND

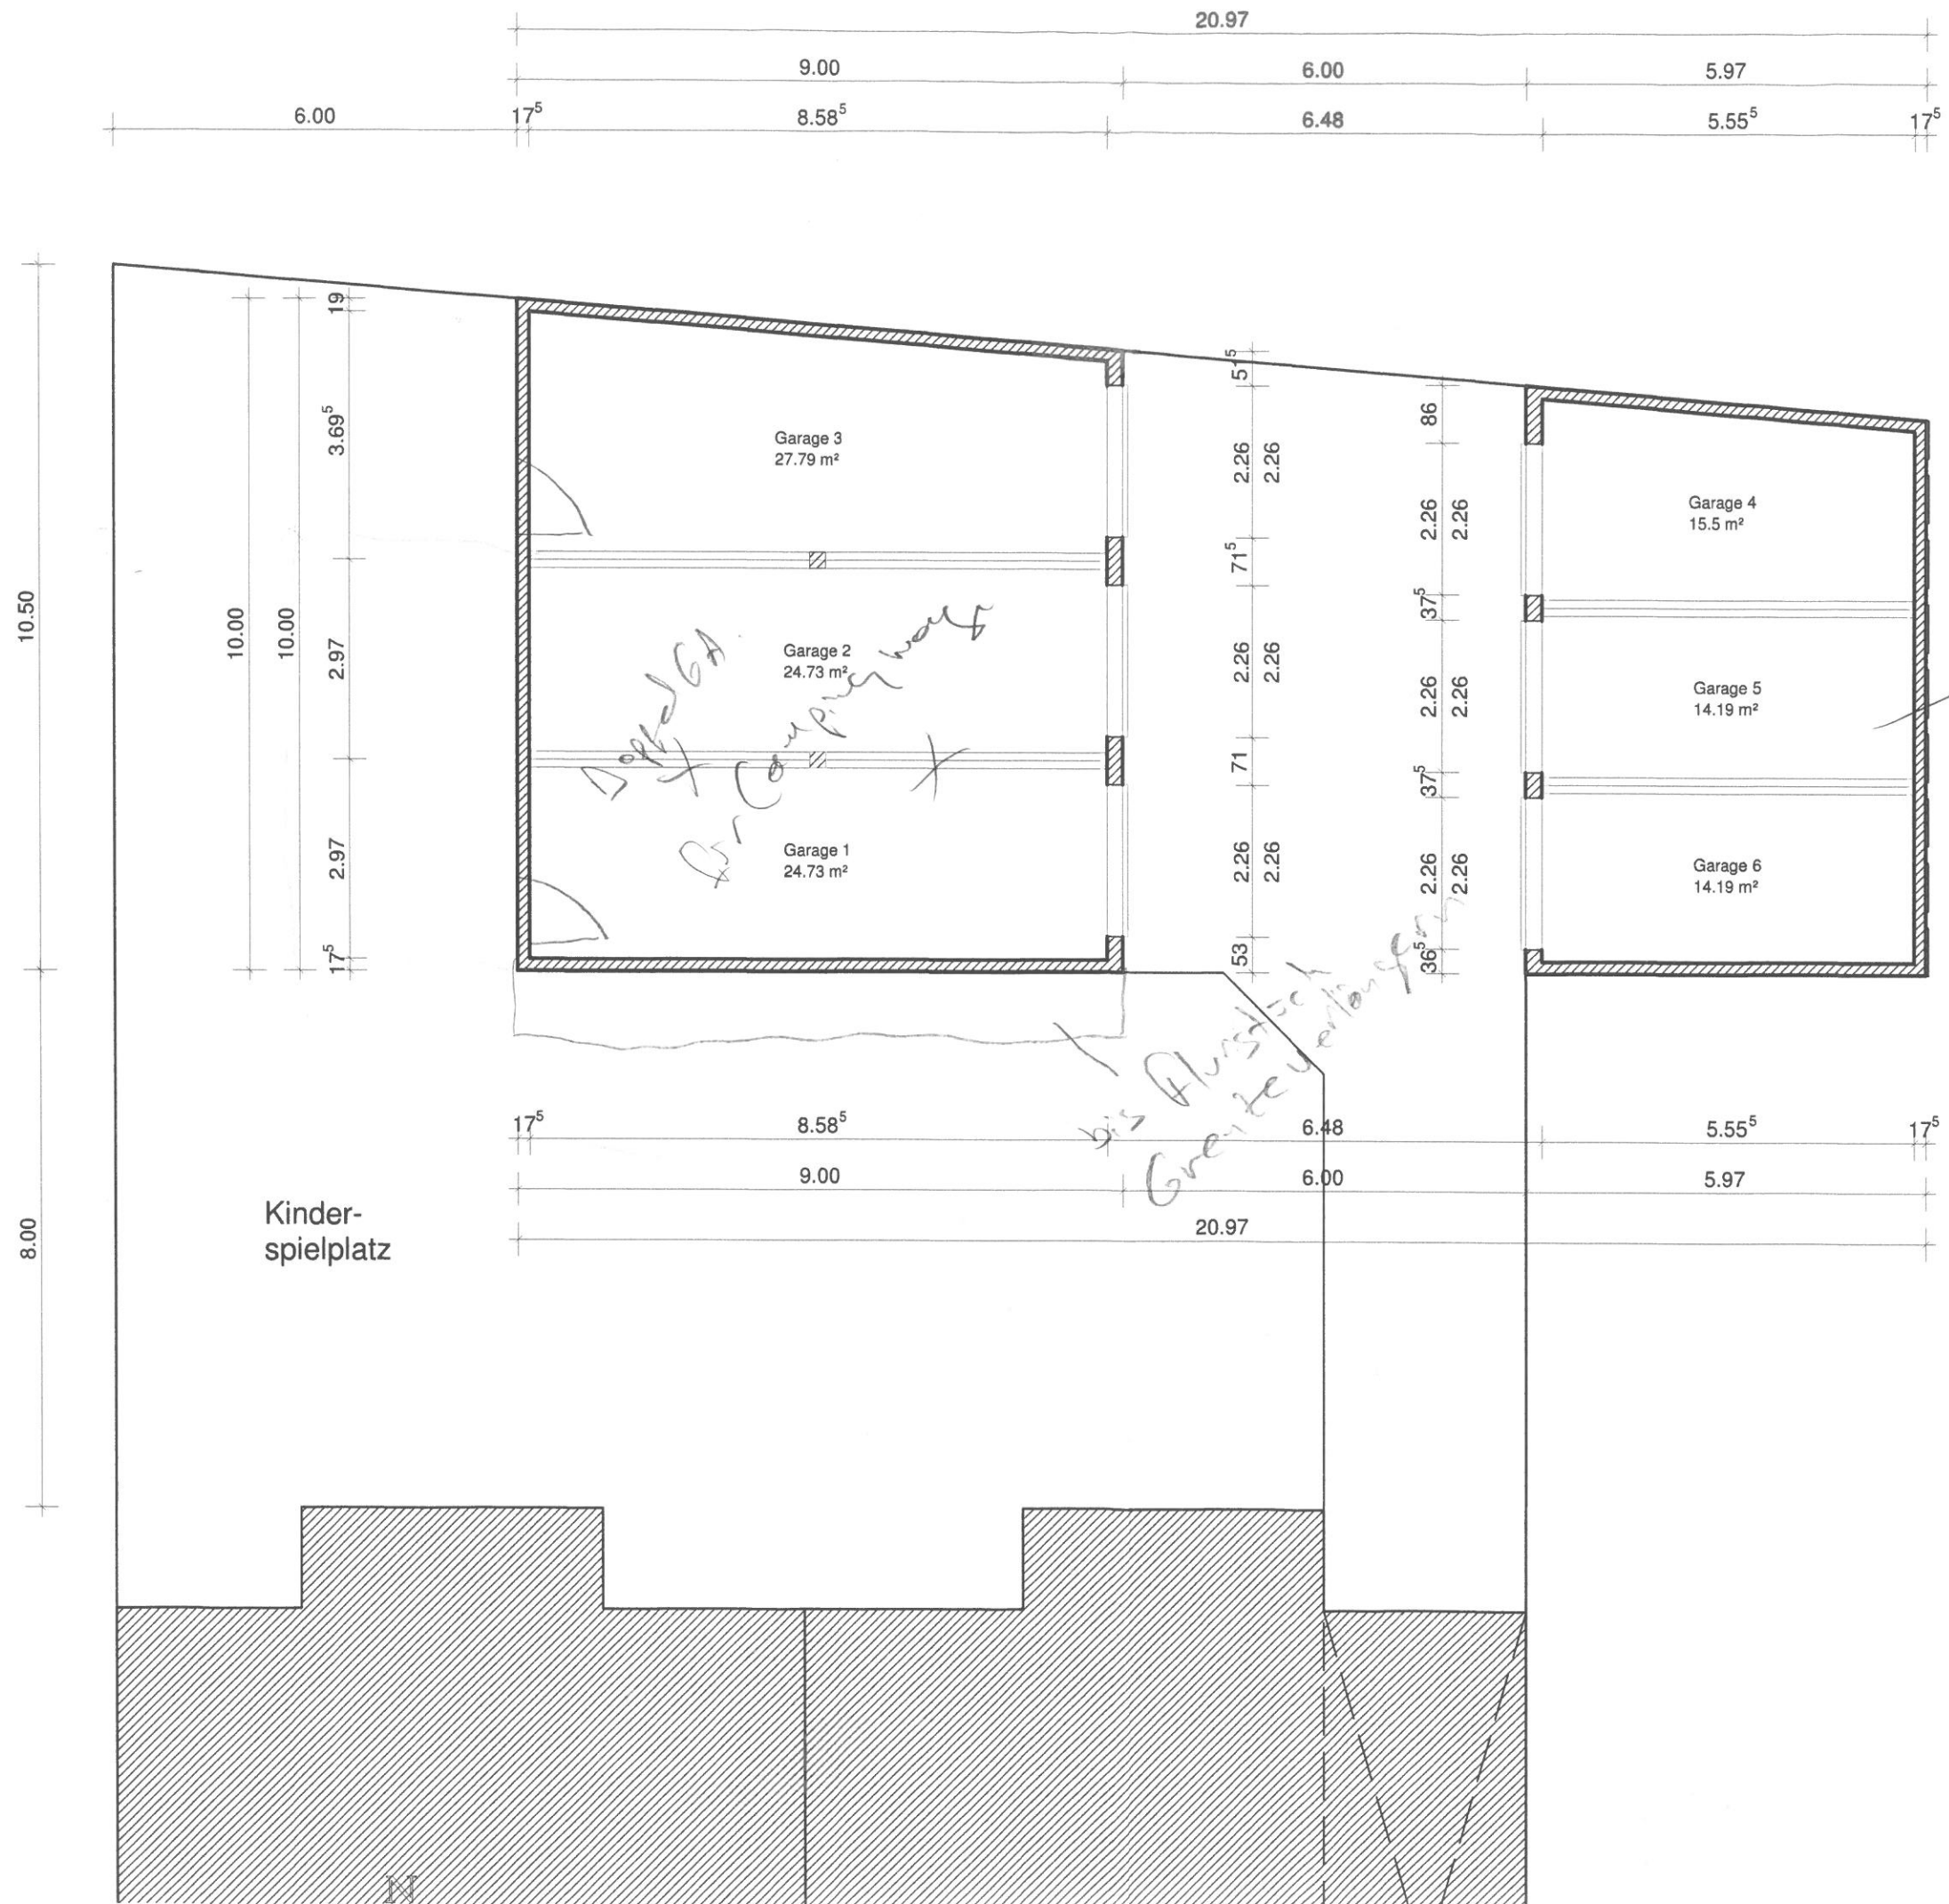

Erdgeschoss




Projekt:	Errichtung von 6 Garagen in Missundestraße 56-58, Dortmund
Bauherr:	Hikmet Türkyilmaz Im Schellenkei 53, 44329 Dortmund
Architekt:	Erkan Gürbüz Görlitzer Str. 18
Dateiname:	Missunde-02
Maßstab:	1 : 100 Datum: 28.04.2013 Erdgeschoss



EDV MISSUND	VORHABEN AUSBAU ZWEIER DACHGESCHOSSE MIT EINBAU VON DACHGAUBEN MISSUNDESTRASSE 56 UND 58 44145 DORTMUND
DATUM 03.04.1996	BAUHERR HIKMET TÜRKYILMAZ SCHLOSSERSTRASSE 12 44145 DORTMUND
BLATT 05	DARSTELLUNG HOFANSICHTEN
MASZSTAB M 1: 100	ARCHITEKT DIPL.- ING. ARCHITEKT JÜRGEN PETER LEHMANN TEL 0231/ 43 60 79 FAX 0231/ 41 55 36 ALTE BENNINGHOFFER STRASSE 13 44263 DORTMUND





Zerordnung zum Neubau eines Wohnhauses für Herrn Heinrich
Kronenke, Hier, Meißnerstraße Straße Nr. 56, Maßstab 1:100.

an Jahr 1907

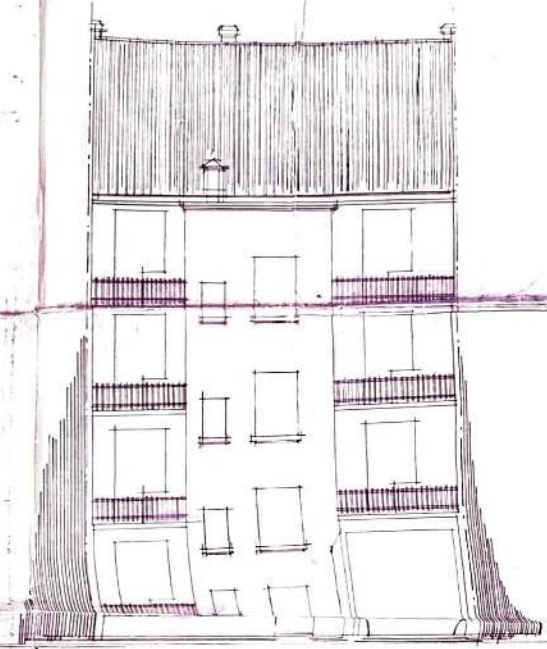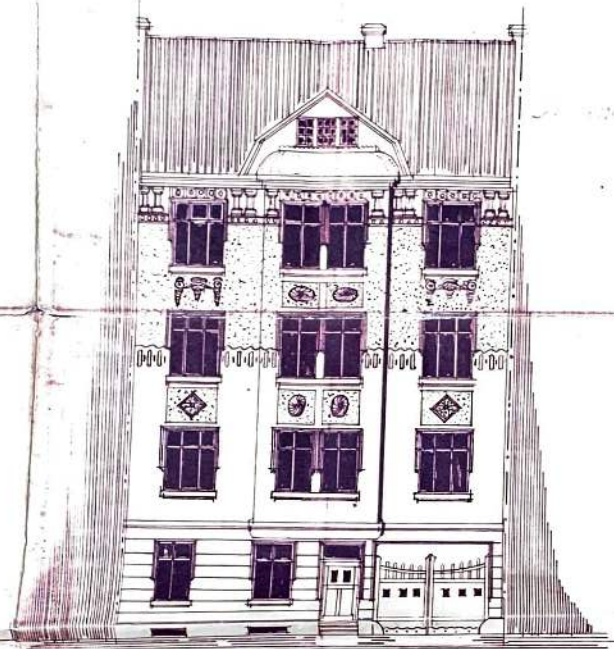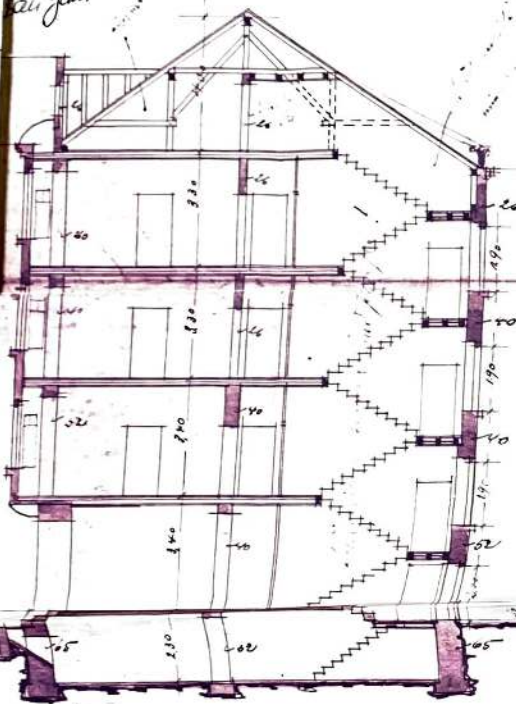

Vorderfront.

Heiter-front.

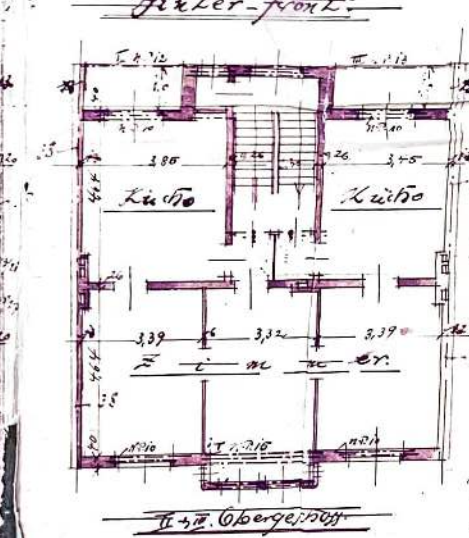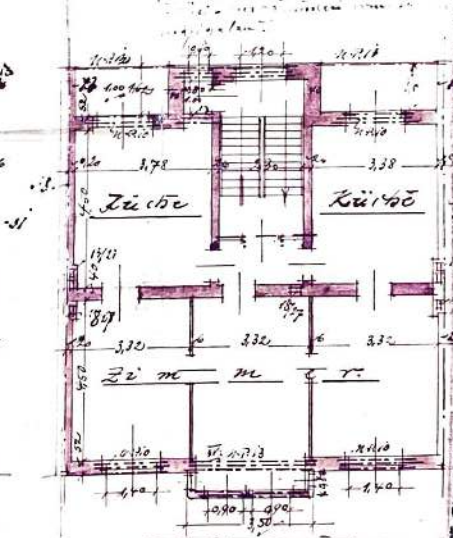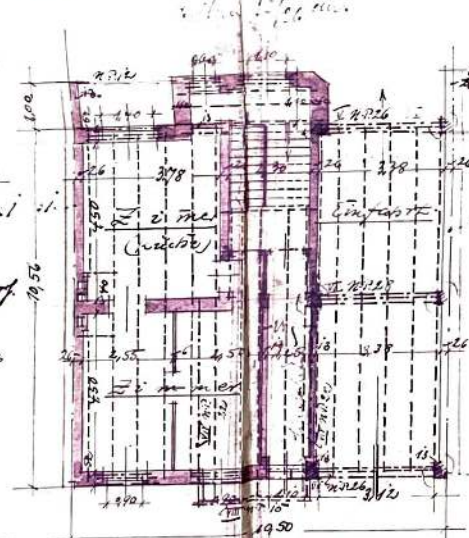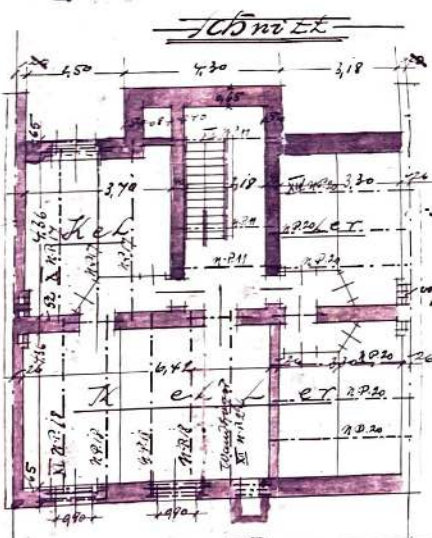

Kellergechoß

1. Obergechoß


2. Obergechoß

Bau Jahr
1907


Dortmund, imdum 1907

Der Architekt
Heinrich Kronenke
Gustav Knappe


ZEICHNUNG FÜR DEN WIEDERAUFBAU EINES WOHNHÄUSES IN DORTMUND MISSENDEN STR. 50
FÜR FRAU GRETE STRIEBECK, WOHNHAF WITTEN, SPRÜCKHÖVELER STR. 113

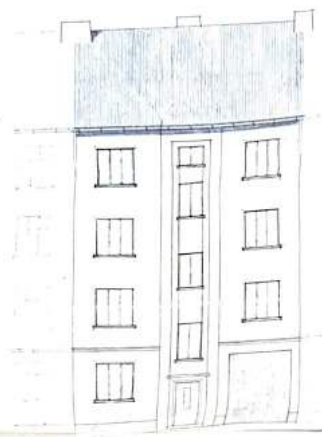


STRASSEN-ANSICHT

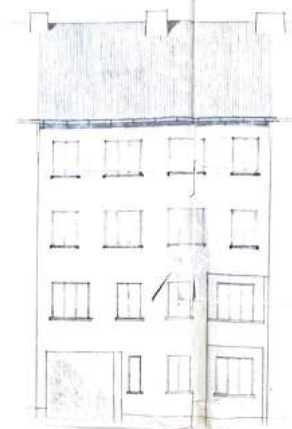


HOF-ANSICHT

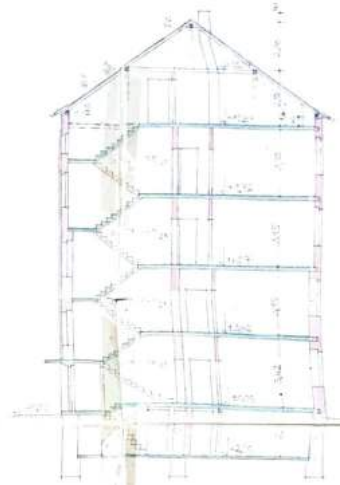

SCHNITT

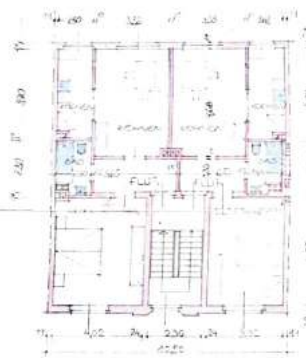

2.+3. OBERGESCHOSS

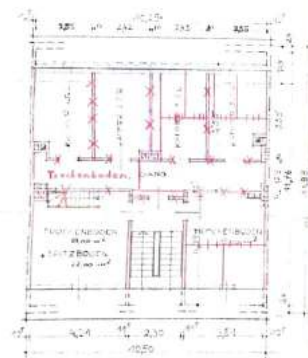

DACHGESCHOSS



LAGEPLAN M. 1:500
FLUR 365 P. 22.24


DORTMUND, DEN 1. SEPT. 1955

DER BAUHERR: *[Signature]*


DER ARCHITEKT: *[Signature]*
Ing. Rudolf Lange
Dortmund, L. v. B. 113




KELLERGESCHOSS

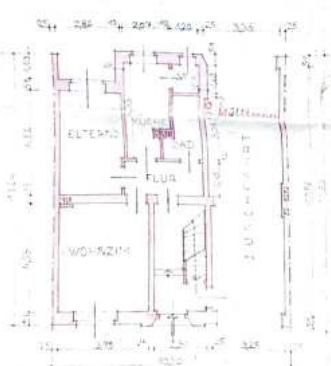

ERDGESCHOSS

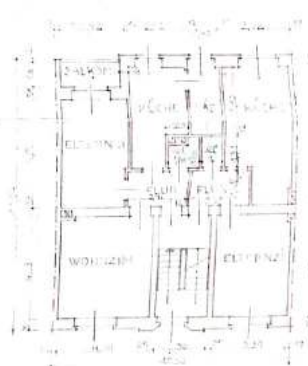




1. OBERGESCHOSS
ALTER BAUZUSTAND

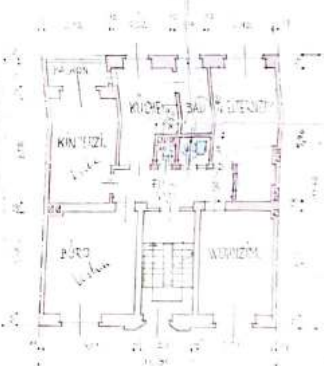

1. OBERGESCHOSS
NEUER BAUZUSTAND

Hofüberdachung auf dem Grundstück Missunde Nr 63

Maßstab 1:100

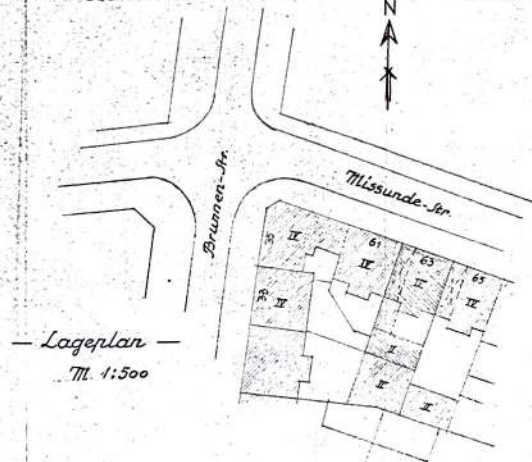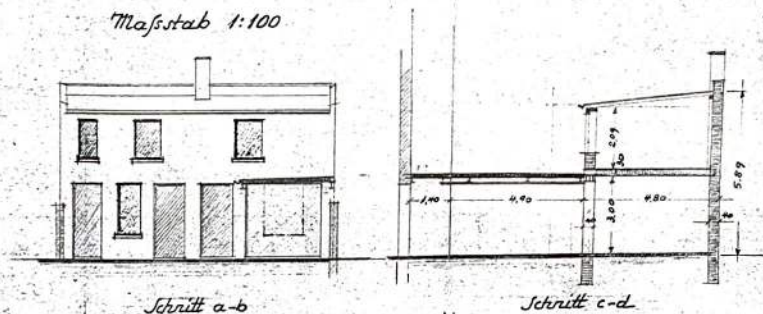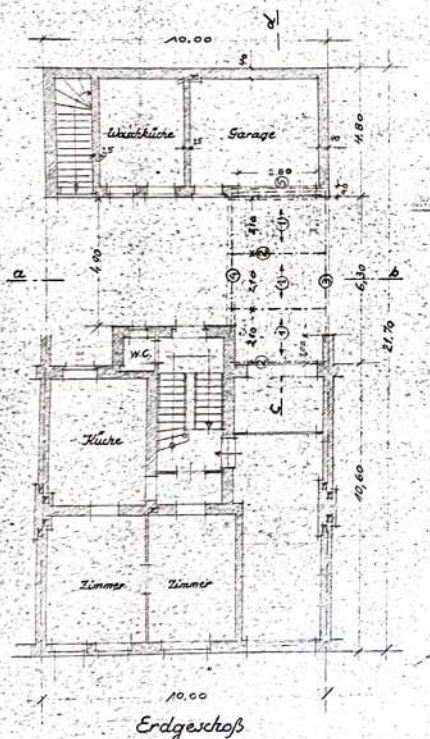


Dortmund im Februar 1960


Bauherr:

Bauliche Änderungen am Hofgebäude - Missunde Str. 63.



Ansicht

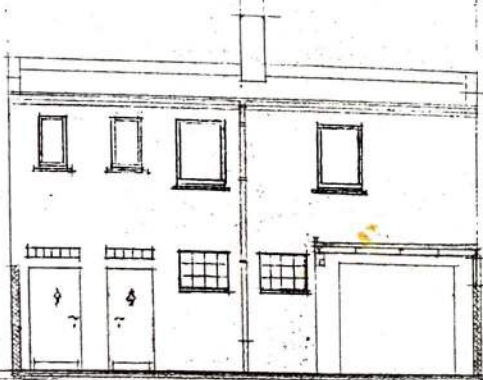

Schnitt: a-b

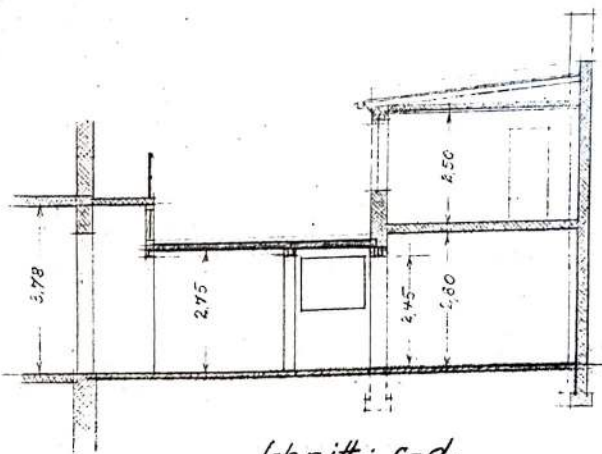

Schnitt: c-d

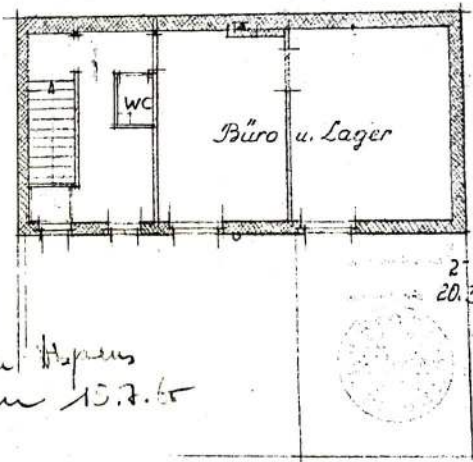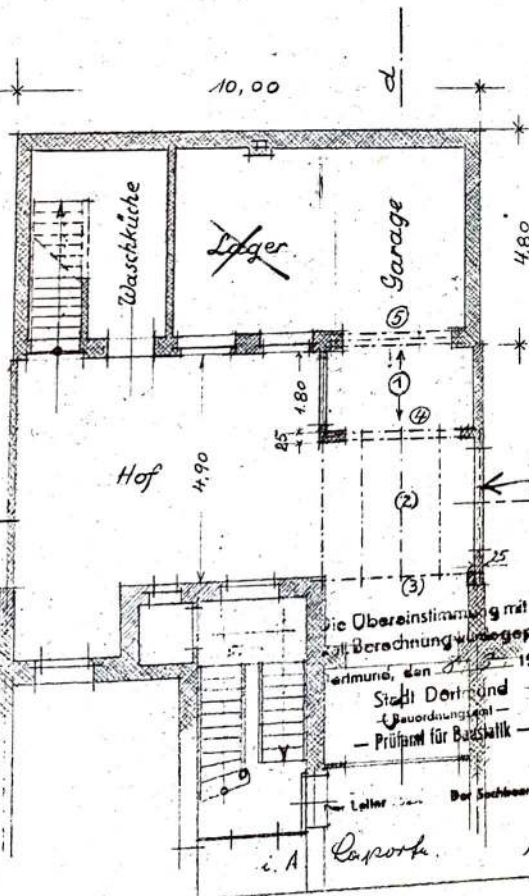

2.54
20.3.1961

büro Hapens
vom 15.7.65

Obergeschoss

Erdgeschoss

Dortmund, den 14. 2. 1961


Die Übereinstimmung mit der
Zell. Berechnung wurde geprüft
ermund, den 19.6.1
Stadt Dortmund
Bauordnungsamt
Prüfer für Baustatik

Maßstab 1:100
E. A.

Josef Elfenbein

FACADE ZUM NEUBAU MISSUNDESTR. N 63
DEM HERRN HEIN HOLTSMANN. HIER, GEHÖRIG

M: 1:50,

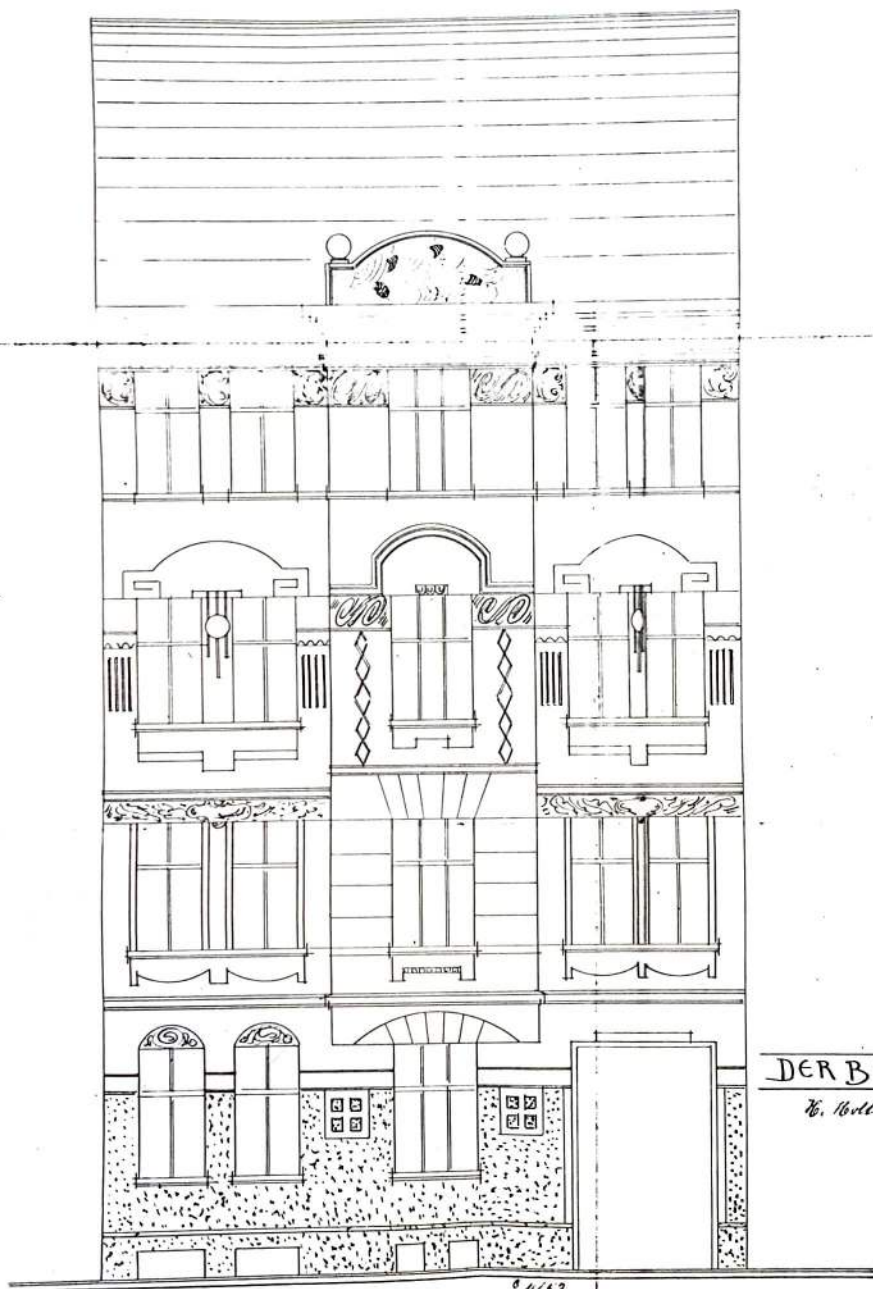

DER BAUHERR:

H. Holtmann


463

S. 1. 10.

DORTMUND, IM JULI 10.


Umwänderung des Hauses Missundest. No dem Herrn Fein. Holtmann

in Dortmund, Gehörsch.

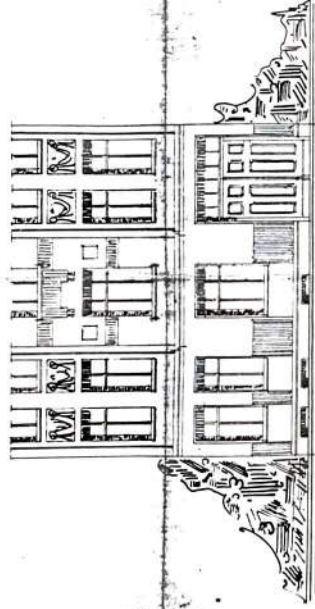

Vorder Front


die Vögelwelt, was, d. d. d. d.
 d. d. d. d. d. d. d. d. d. d. d. d.
 d. d. d. d. d. d. d. d. d. d. d. d.
 d. d. d. d. d. d. d. d. d. d. d. d.

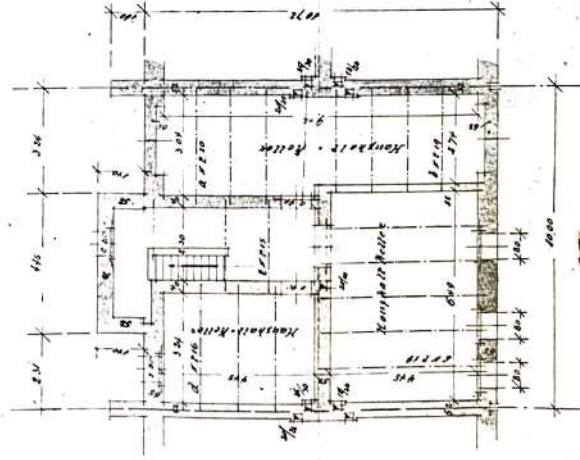

Kellerbachschoss

Der Bauer:

H. Hollinsworth.

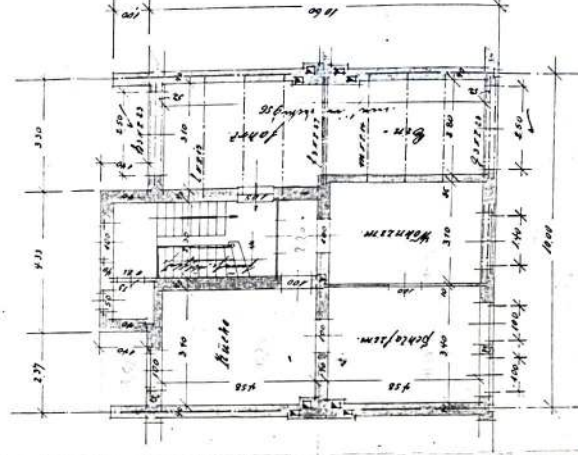

Edweschoss

Der Architekt:

Genl. Williams Esr.


Portland in Nov 09

Plan zum Neubau eines Wohn- u. Geschäftshaus nebst

Intergebäude für Herrn *Neckelmann*


Grund

Vorder-Front

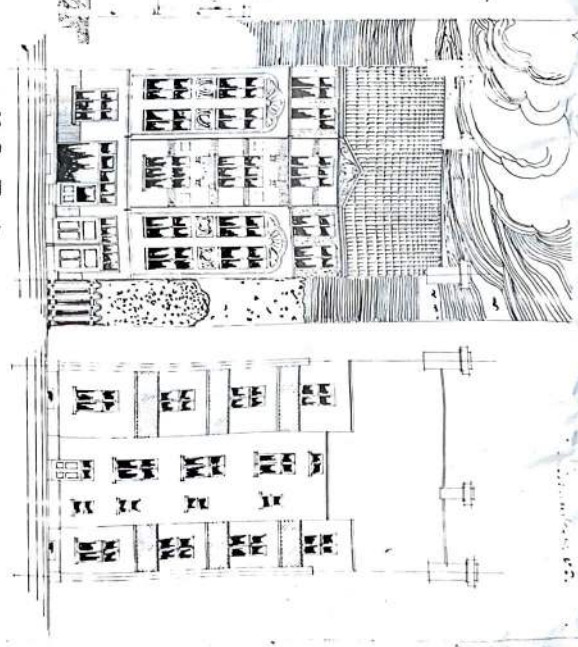

Vorder-Front


Hintere Front

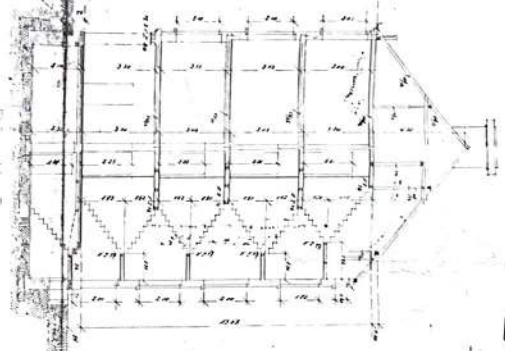

Hintere Front



Grund

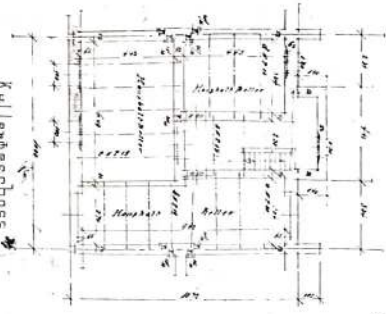


Keller-Geschoss

Erstes Geschoss

Zweites Geschoss

Drittes Geschoss

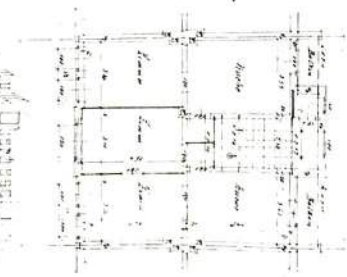

Der Herr

Der Architekt

Architekt in Köln 04