

Betreilungsbeschluss vom ... 09. AUG. 2012 ...

AZ MOU-11

Two identical number lines are shown. Each number line has tick marks at 0, 51, 4.37, 25, 1.05, and 25. The total length is labeled as 6.43.

Leyla
Öztepe



PLANUNG Der Baumensch
Architektur- und Ingenieurbüro
Sybelstr. 76
45141 Essen

PROJEKT Anbau und Aufstellung von Balkonen
Gartenstr. 27
45468 Mülheim a.d. Ruhr

SALMERA Mustafa Demir
Gartenstr. 27
45468 Mülheim a.d. Ruhr

ZIMMUNG

GRUNDRISS Kellergeschoss

LEISTUNGSPHASE	Änderung zum IST-Zustand
----------------	--------------------------

GEZEICHNET	Dept.-Ing. H. All Cagle	VERFASSTER	PROJEKT-ING.	PRÜFSTAB	ZEICHN.-ING.	BAUTEIL	SKIZZE
Datum	07.06.2012			1:100	1		

		GEBENSGEHT DATUM		GEBENSGEHT DATUM	


STADT MÜLHEIM A. D. RUHR

Bauherr: ...

Baujahr: ...

09. AUG. 2012

AZ: ...

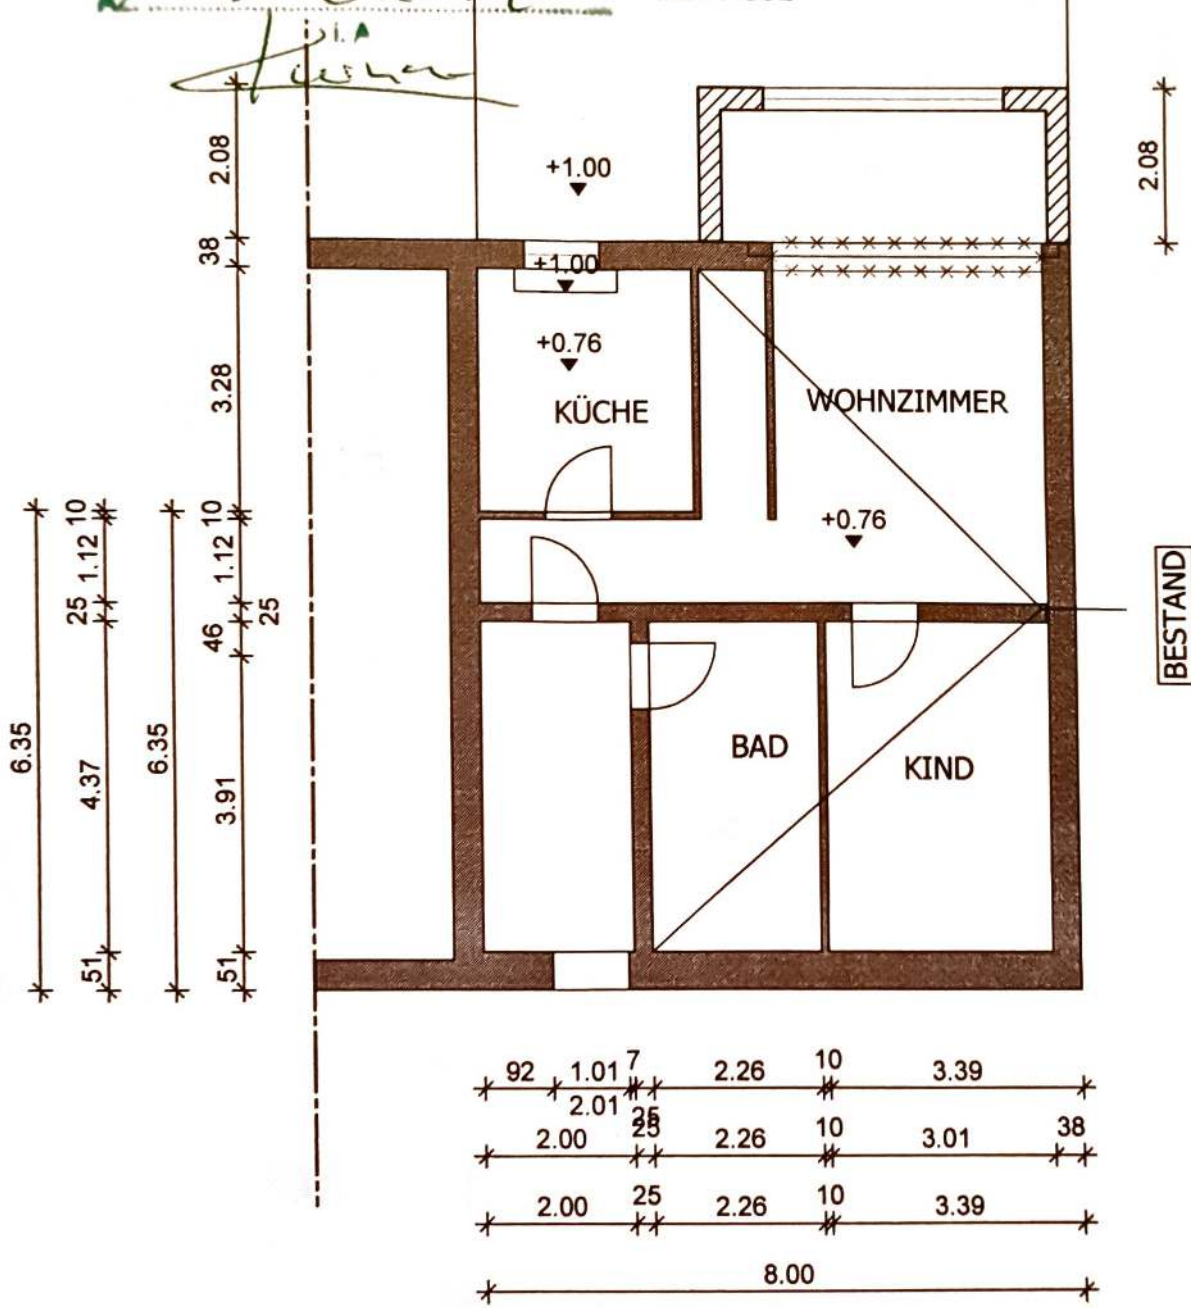

Leyla Öztepe




RENÉ DANTSCH


[Signature]

PLANUNG Der Baumensch Architektur- und Ingenieurbüro Sybelstr. 76 45141 Essen	BEZEICHNUNG GRUNDRISS Erdgeschoss
PROJEKT Anbau und Aufstellung von Balkonen Gartenstr. 27 45468 Mülheim a.d. Ruhr	LEISTUNGSPHASE Änderung zum IST-Zustand GEZEICHNET: Dipl.-Ing. H. Al. Oglar VERFASST: PROJEKT NR.: PROJEKTSTAB: ZEICHN. NR.: BAUTIER: INDEX: DATUM: 09.08.2012 1:100 2
BALHERR Mustafa Demir Gartenstr. 27 45468 Mülheim a.d. Ruhr	GEGENGEPRÜFT/DATUM: GEGENGEPRÜFT/DATUM: UNTERZEICHNET: UNTERZEICHNET:

1. Obergeschoss

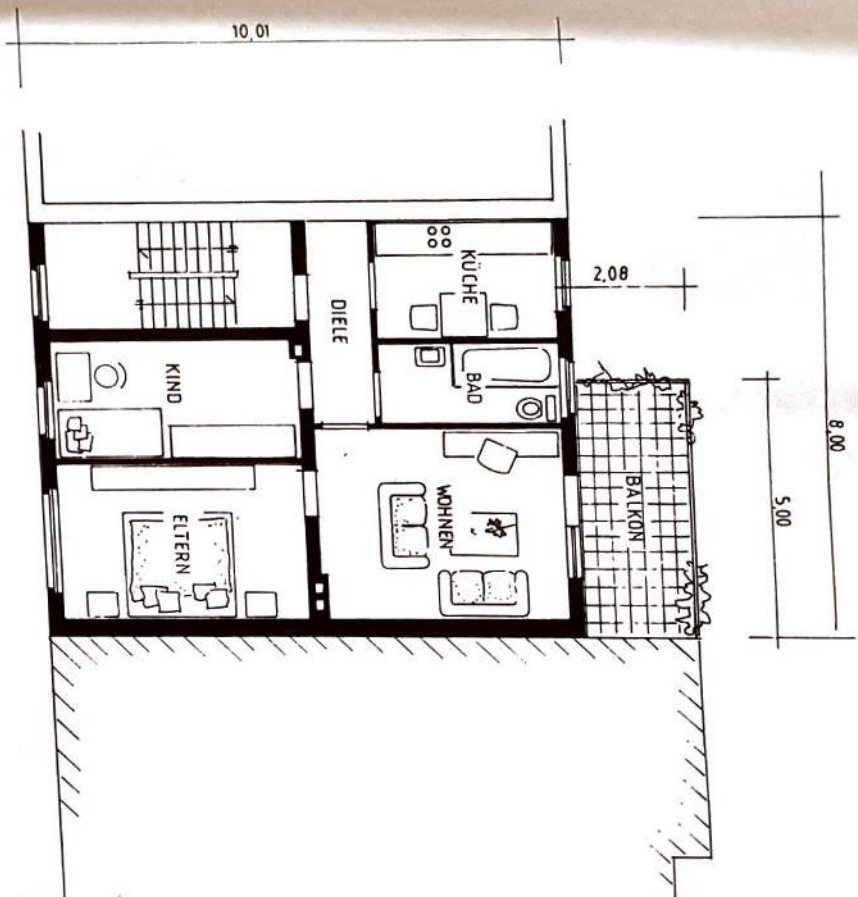

2. Obergeschoss

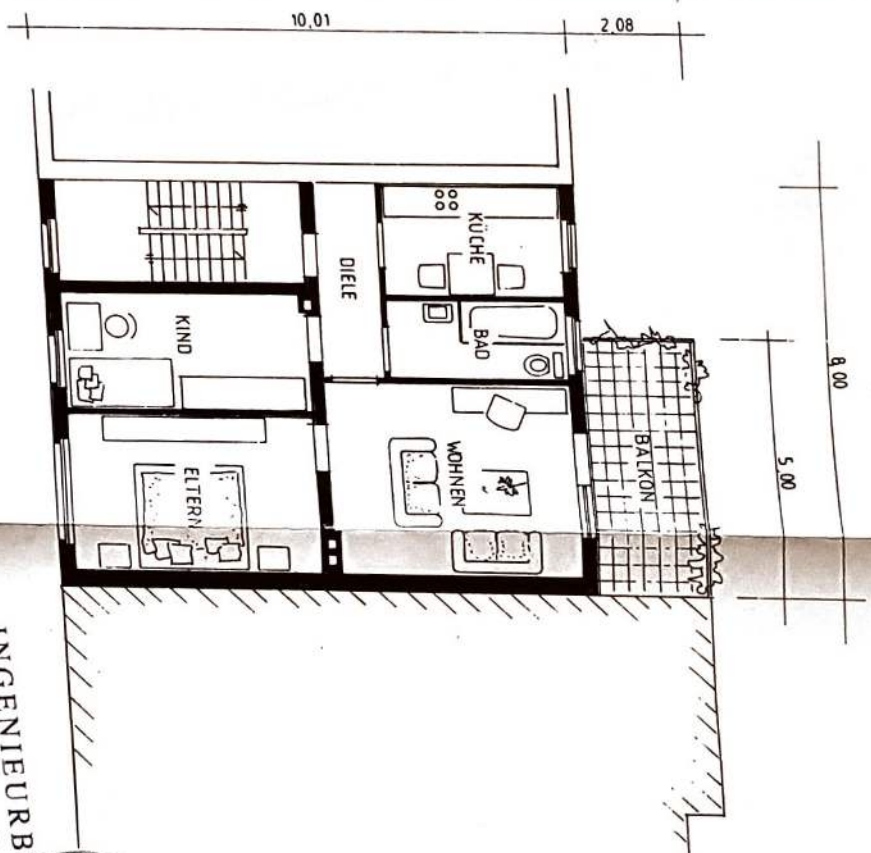

INGENIEURBÜRO Wessels/Jurkiewicz
 Hochbau - Tiefbau - Statik
 Dickswall 98 - 45468 Mülheim
 Tel. 0208-47 47 20 - Fax 0208-388 15 52



Ingenieurbüro Wessels / Jurkiewicz
 Dickswall 98 45468 Mülheim / R
 Telefon 0208 474720 Fax 3881552

Anbau am vorhandenen Wohnhaus
 und Errichtung von Balkonen
 in 45468 Mülheim / Ruhr - Gartenstraße 27

Bauherr / Antragsteller:

Mustafa Demir - Eppinghoferstraße 122 - 45468 Mülheim

1. + 2. Obergeschoss

M. 1/100 - 8.9.2008 - Blatt 2

757600 12.254

• 120 • ----- 4,65 ----- • 2,15 •


Lion-feld

U. 3 / 8776

uhr, den 16. 2. 54
Telegraphen - Bureau

1. 2.


Lien-feld

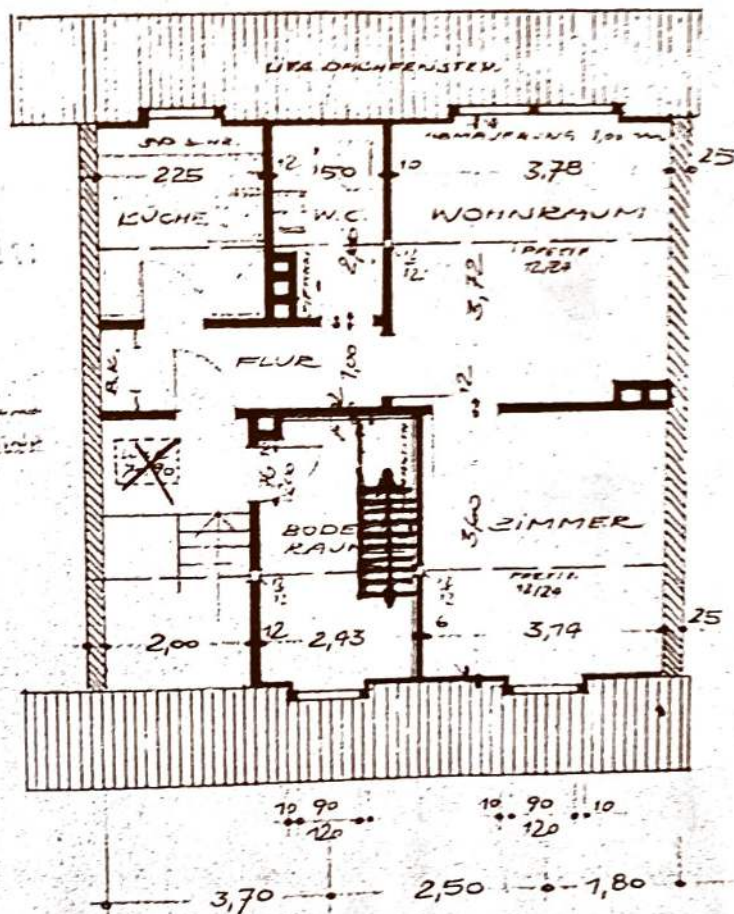


WIEDERA
G,
IN MÜL
WILHELM

DACHGESCHOSS

ORIENTANSICHT

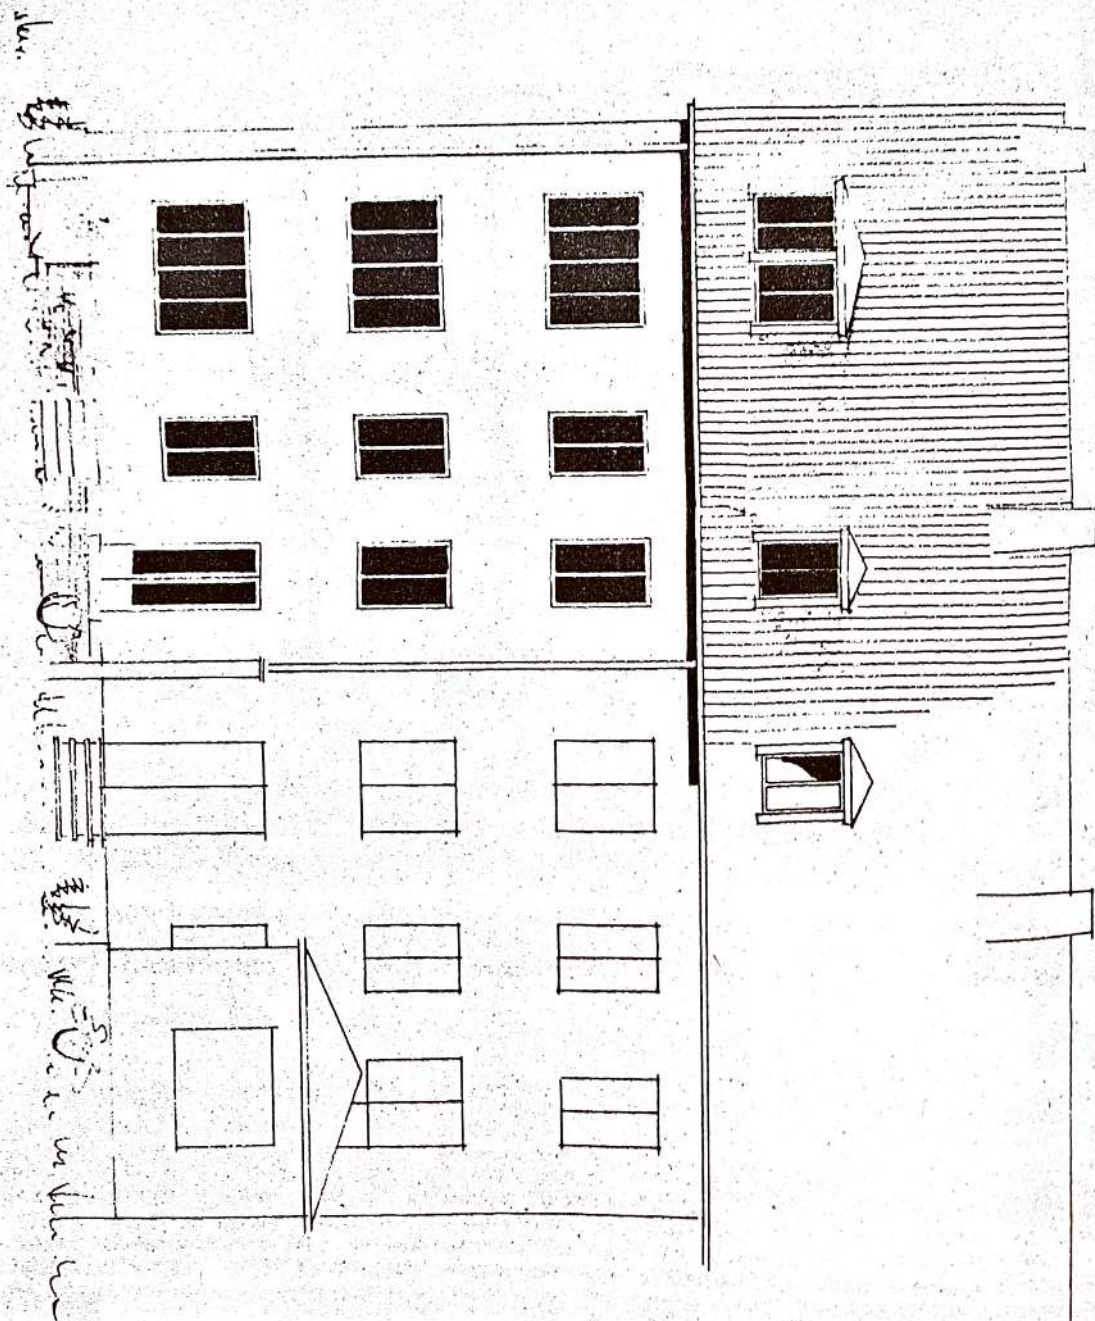

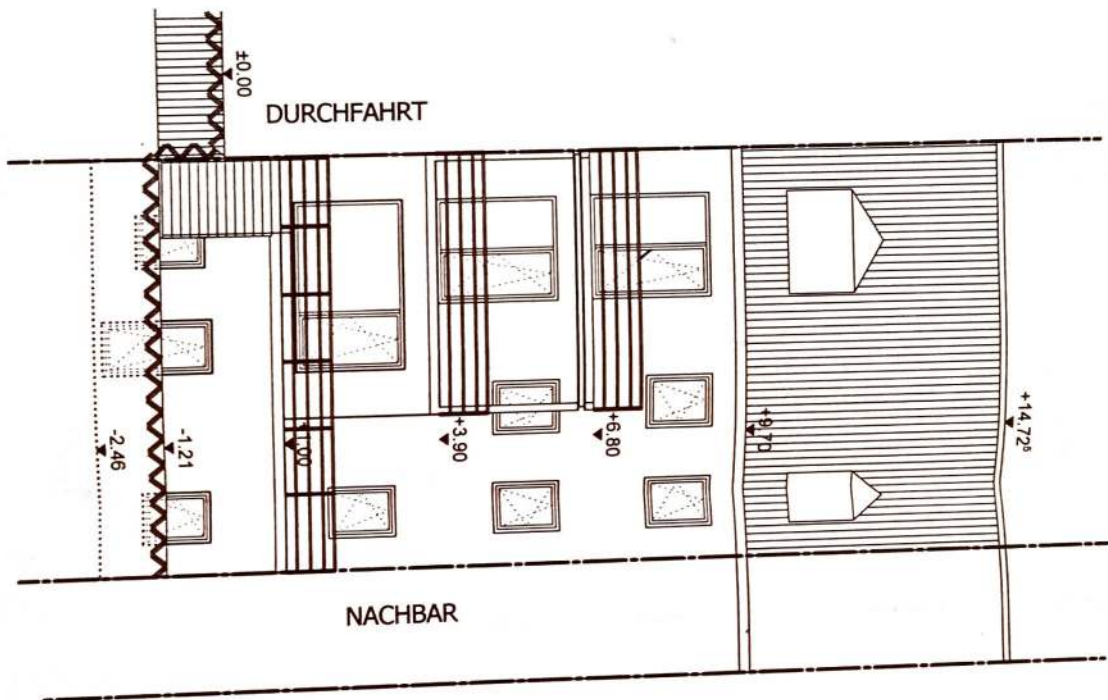

IST ZUSTAND
Bei dem Genehmigten Bauantrag war die tatsächliche
Gartenhöhe nicht richtig angegeben!

Leyla
02.09.03


Neue VMSH
[Signature]



NAME		ZEICHNUNG	
Der Bauantrag Architektur- und Ingenieurbüro Speidel, 76 45141 Essen Anbau und Aufstellung von Balkonen		GARTENANSICHT	
MISST Geometrie: 27 45648 Mülheim a.d. Ruhr		Lageplan	
MISST Geometrie: 27 45648 Mülheim a.d. Ruhr		Lageplan	

Positionsplan I

Seite 1.1

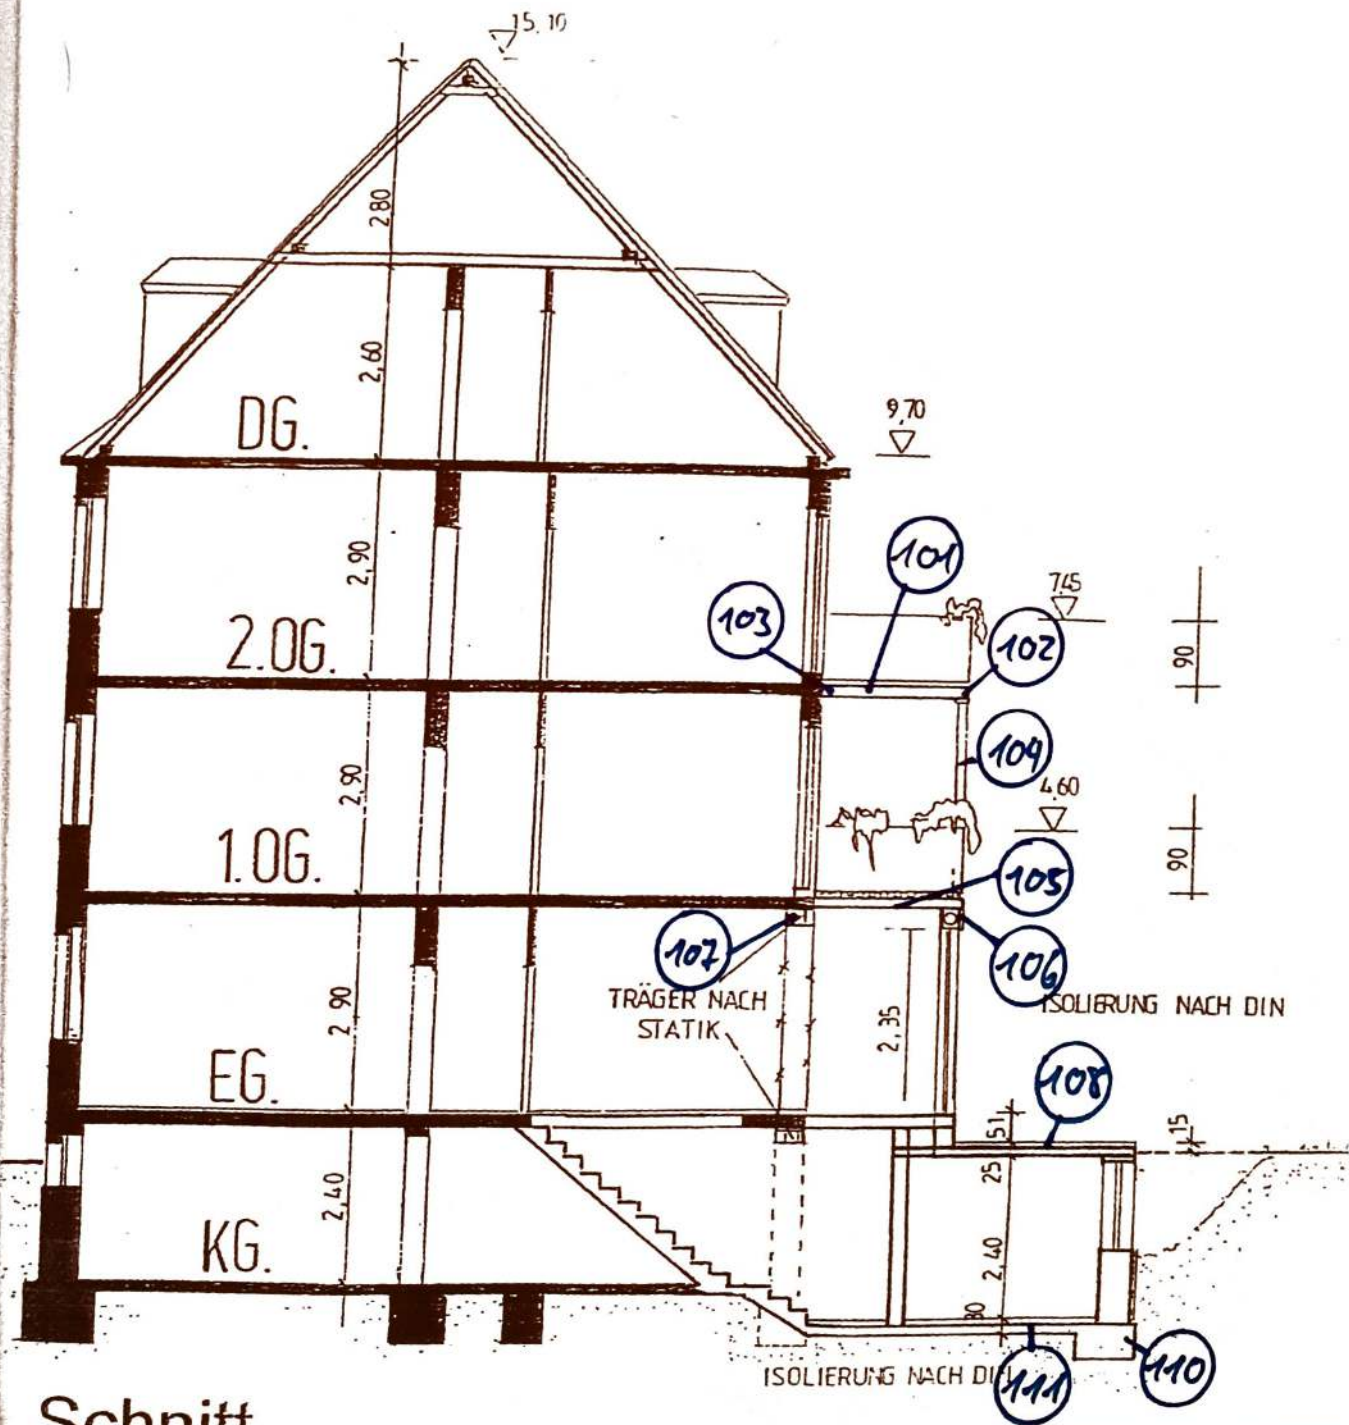

Schnitt

Ingenieurbüro We

Dickswall 98 45

Telefon 0208 474

Anbau am vorhand.
und Errichtung
in 45468 Mülheim / Rul

Bauherr / An
Mustafa Demir - Eppinghofer

Gartenansic

100 - 30 12
geprüft
Dipl.-Ing. F. Löschmann