



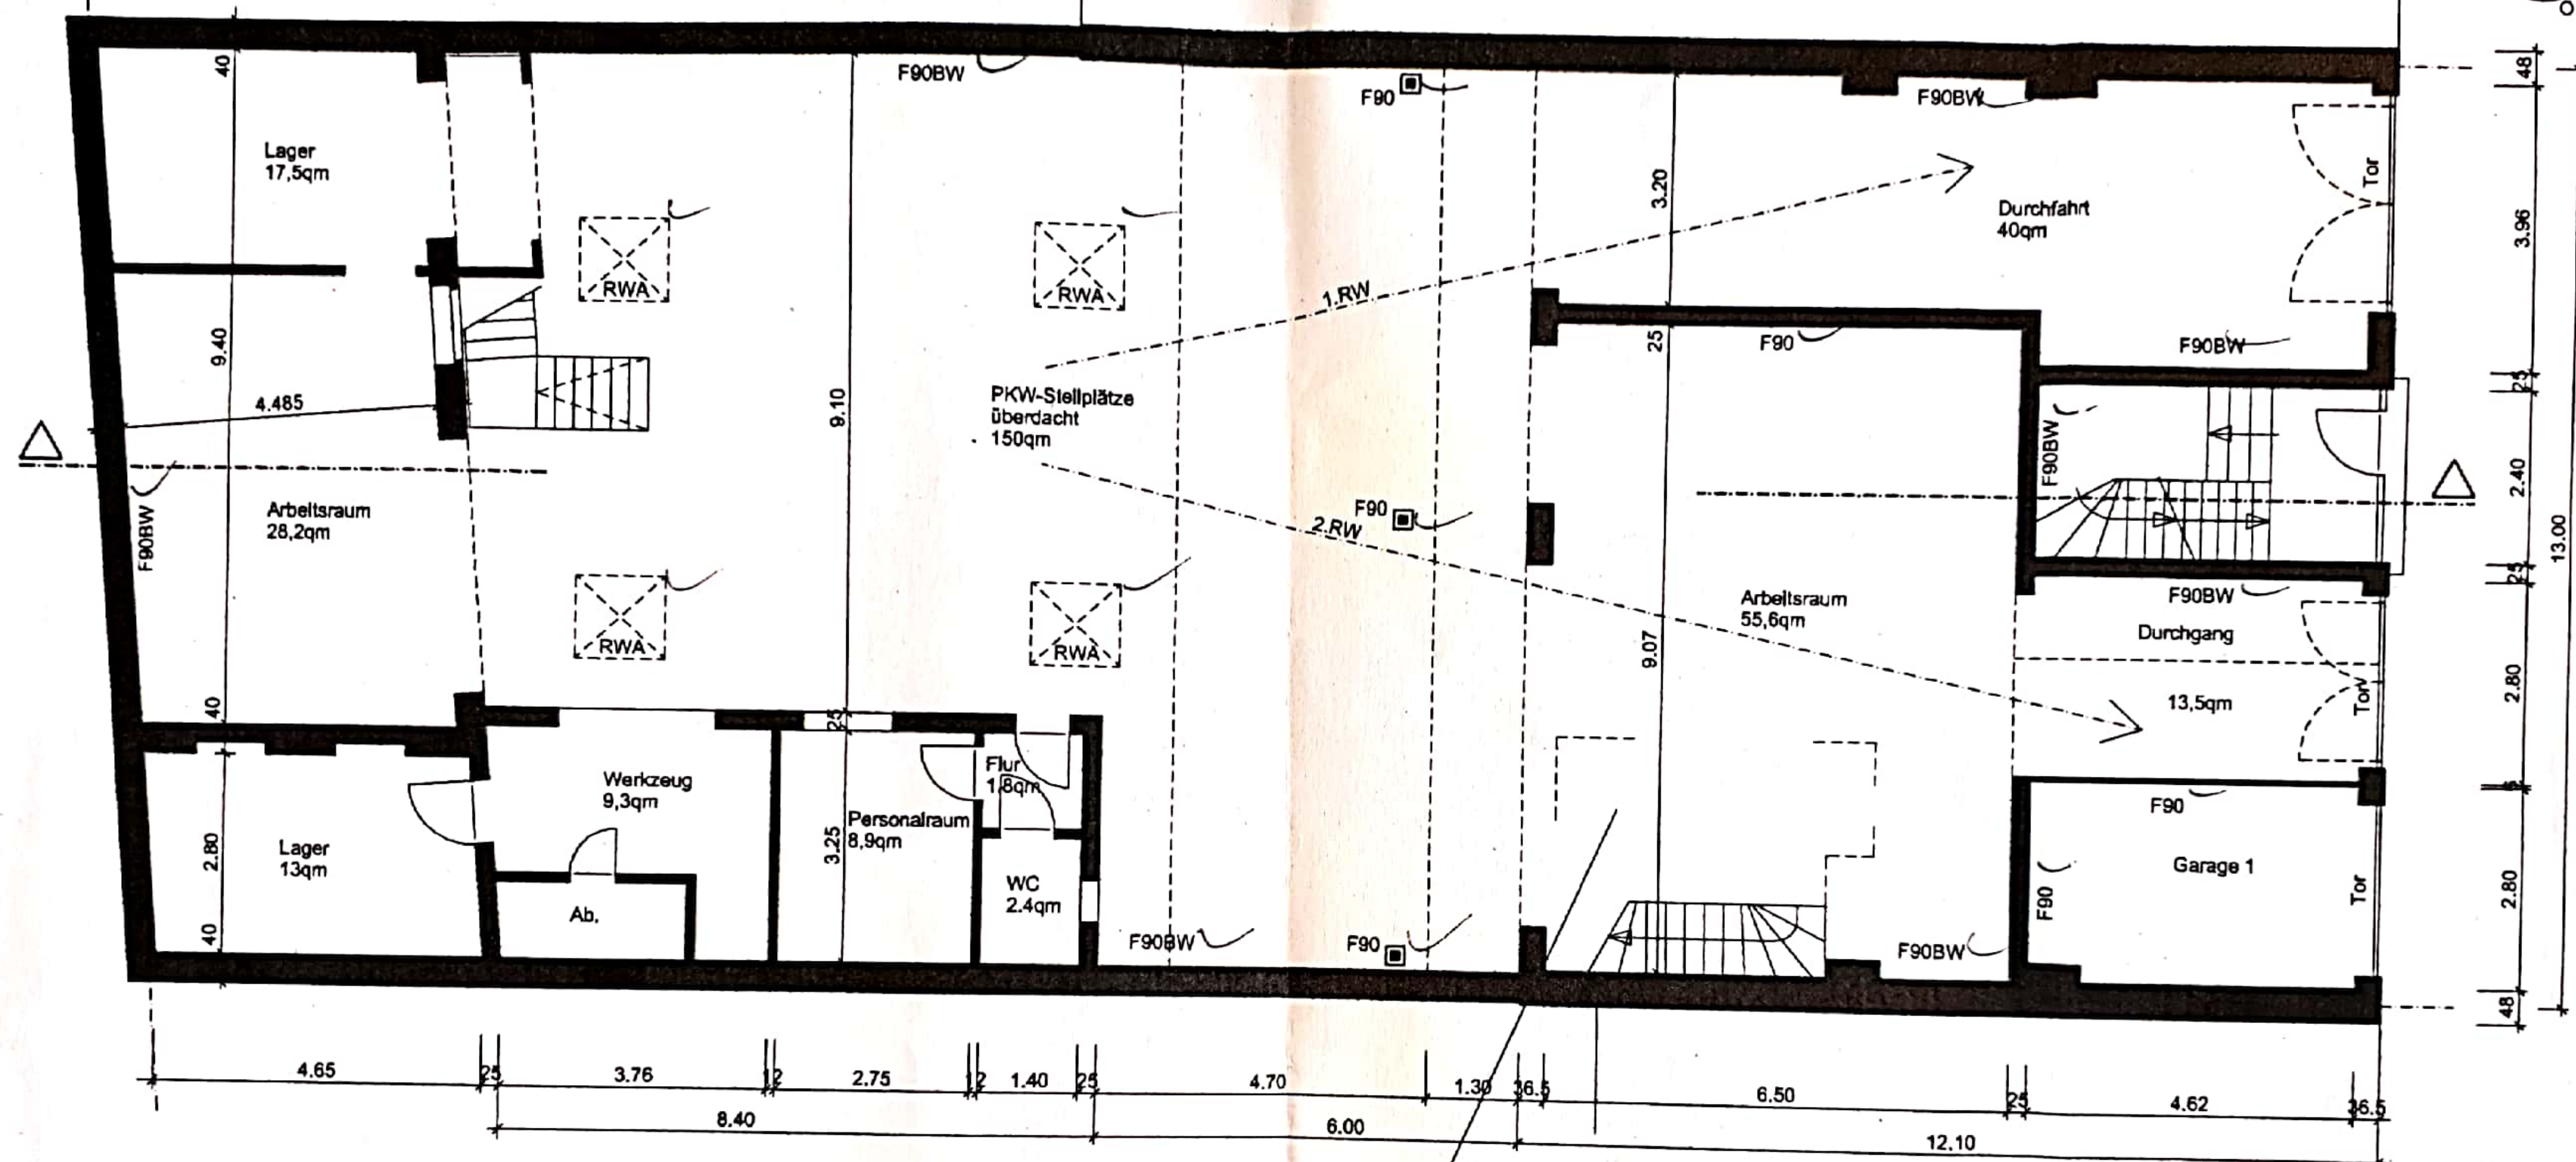

Werkstattfläche:
 KG 11,2 qm
 EG 340,2 qm
 OG 44,3 qm
 gesamt ca. 395,7 qm

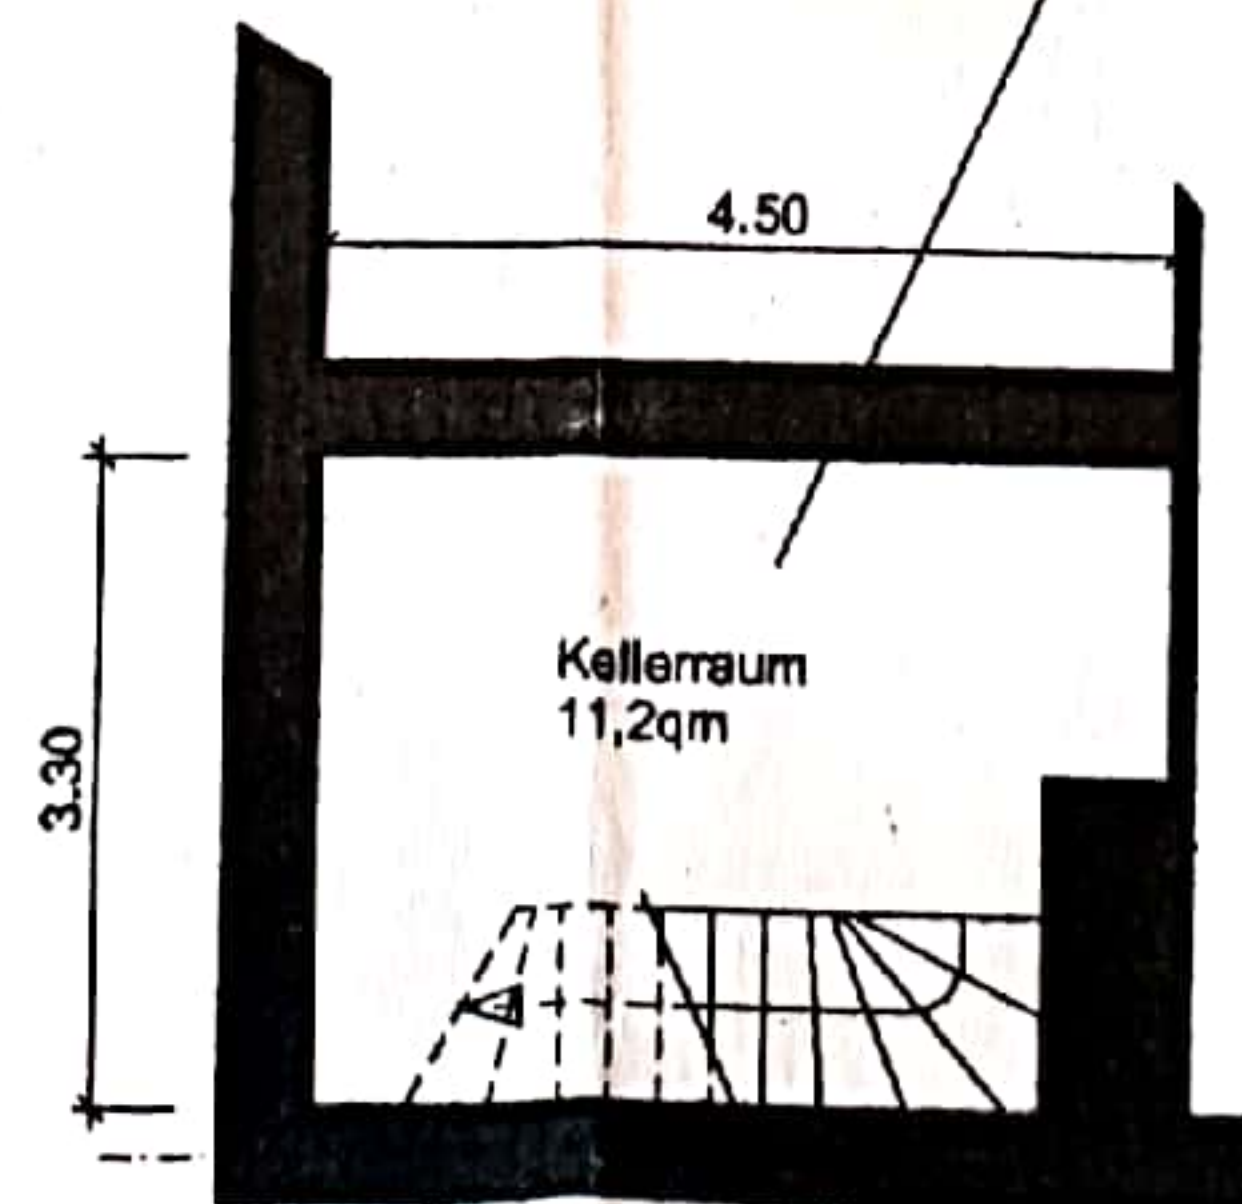

Amt 37/6 - Vorb. Brand
 und Gefahrenschutz
 Stellungnahme



VB-Nr. 2172/07
[Signature]

Unterschrift

Landeshauptstadt Düsseldorf
 für Oberbürgermeister
 Bauordnungsamt

Aufsichtlich geprüft und genehmigt
 Datum: 21.03.2007
 Düsseldorf, den 07. 3. 08
 Im Auftrag *[Signature]*


Projekt	Antrag auf Genehmigung einer vorhandenen offenen Hofüberdachung Behrenstr. 5, 40233 Düsseldorf		
Bauherr	Christian Petrasch Winkelstraße 128, 45866 Gladbeck		
Unterschrift	<i>[Signature]</i>		
Architekt	Dipl.-Ing. M. Holzschneider Beratender Ingenieur für Bauwesen Klütenscheuer 34, 40822 Mettmann, Tel. 02104/917872		
Unterschrift	<i>[Signature]</i>		
Bauantrag: Grundriss Erdgeschoss und Kellerraum			
Maßstab	Plan erstellt am	von	US
1:100	20.11.2007		

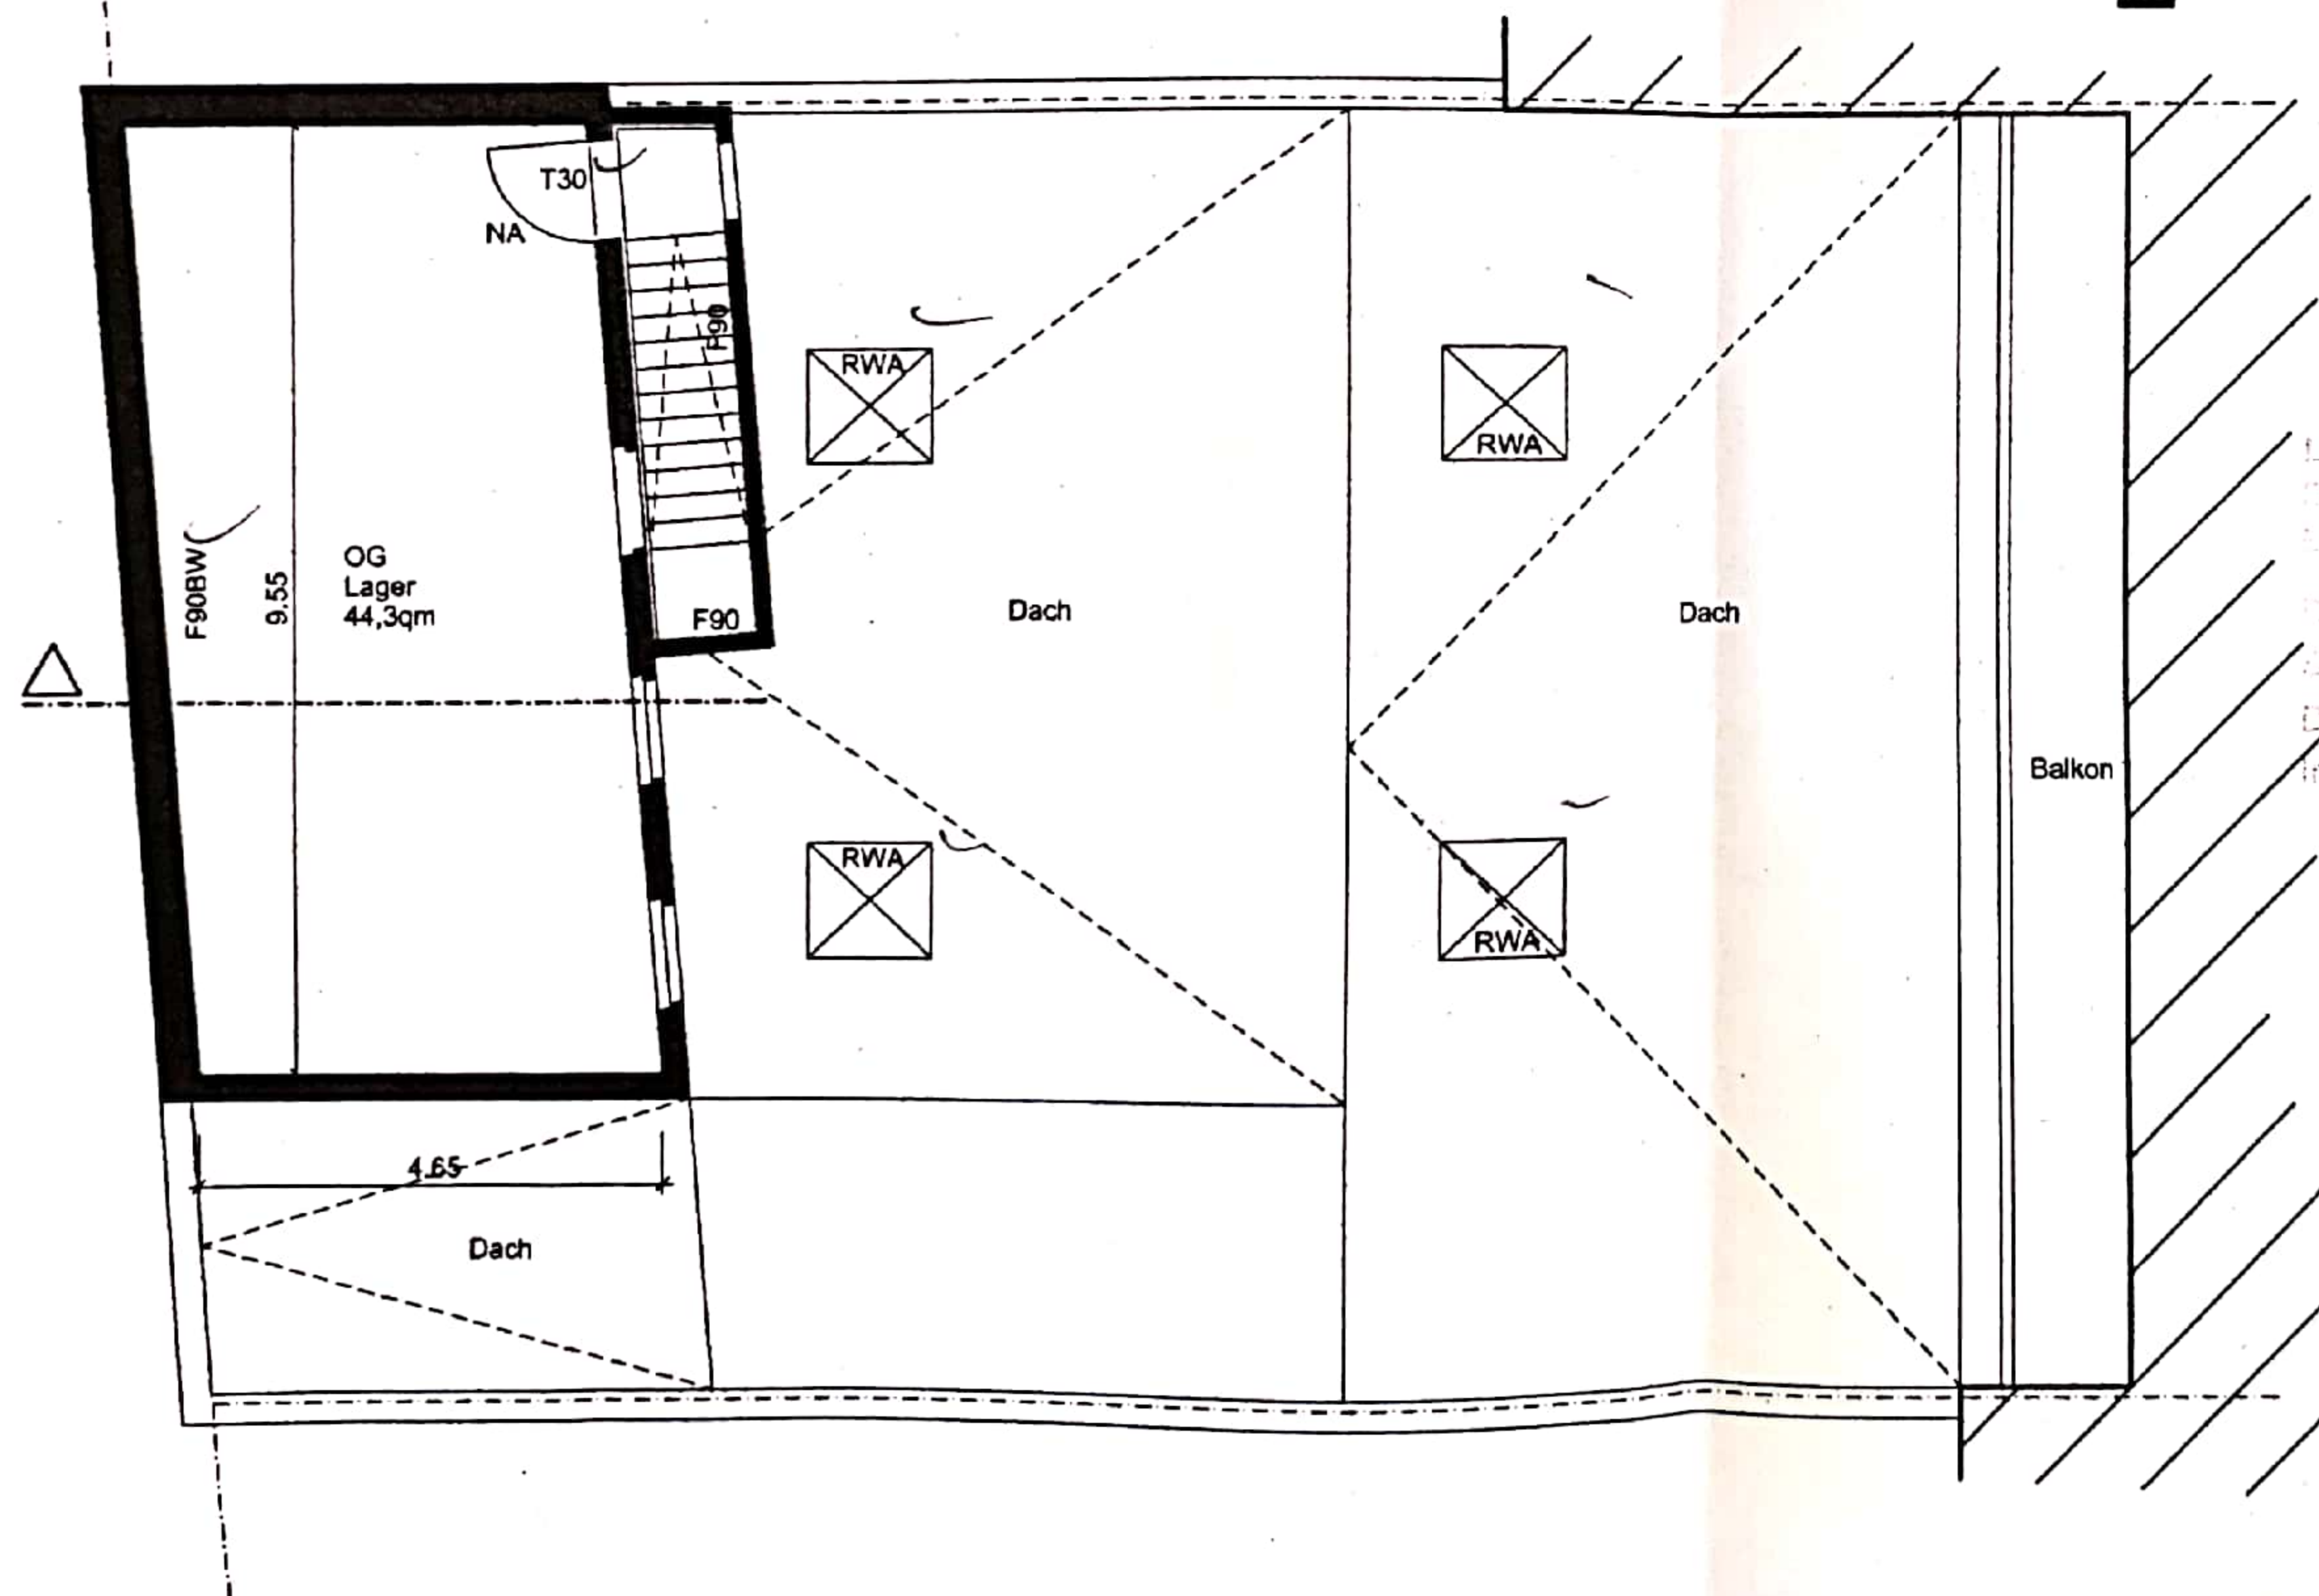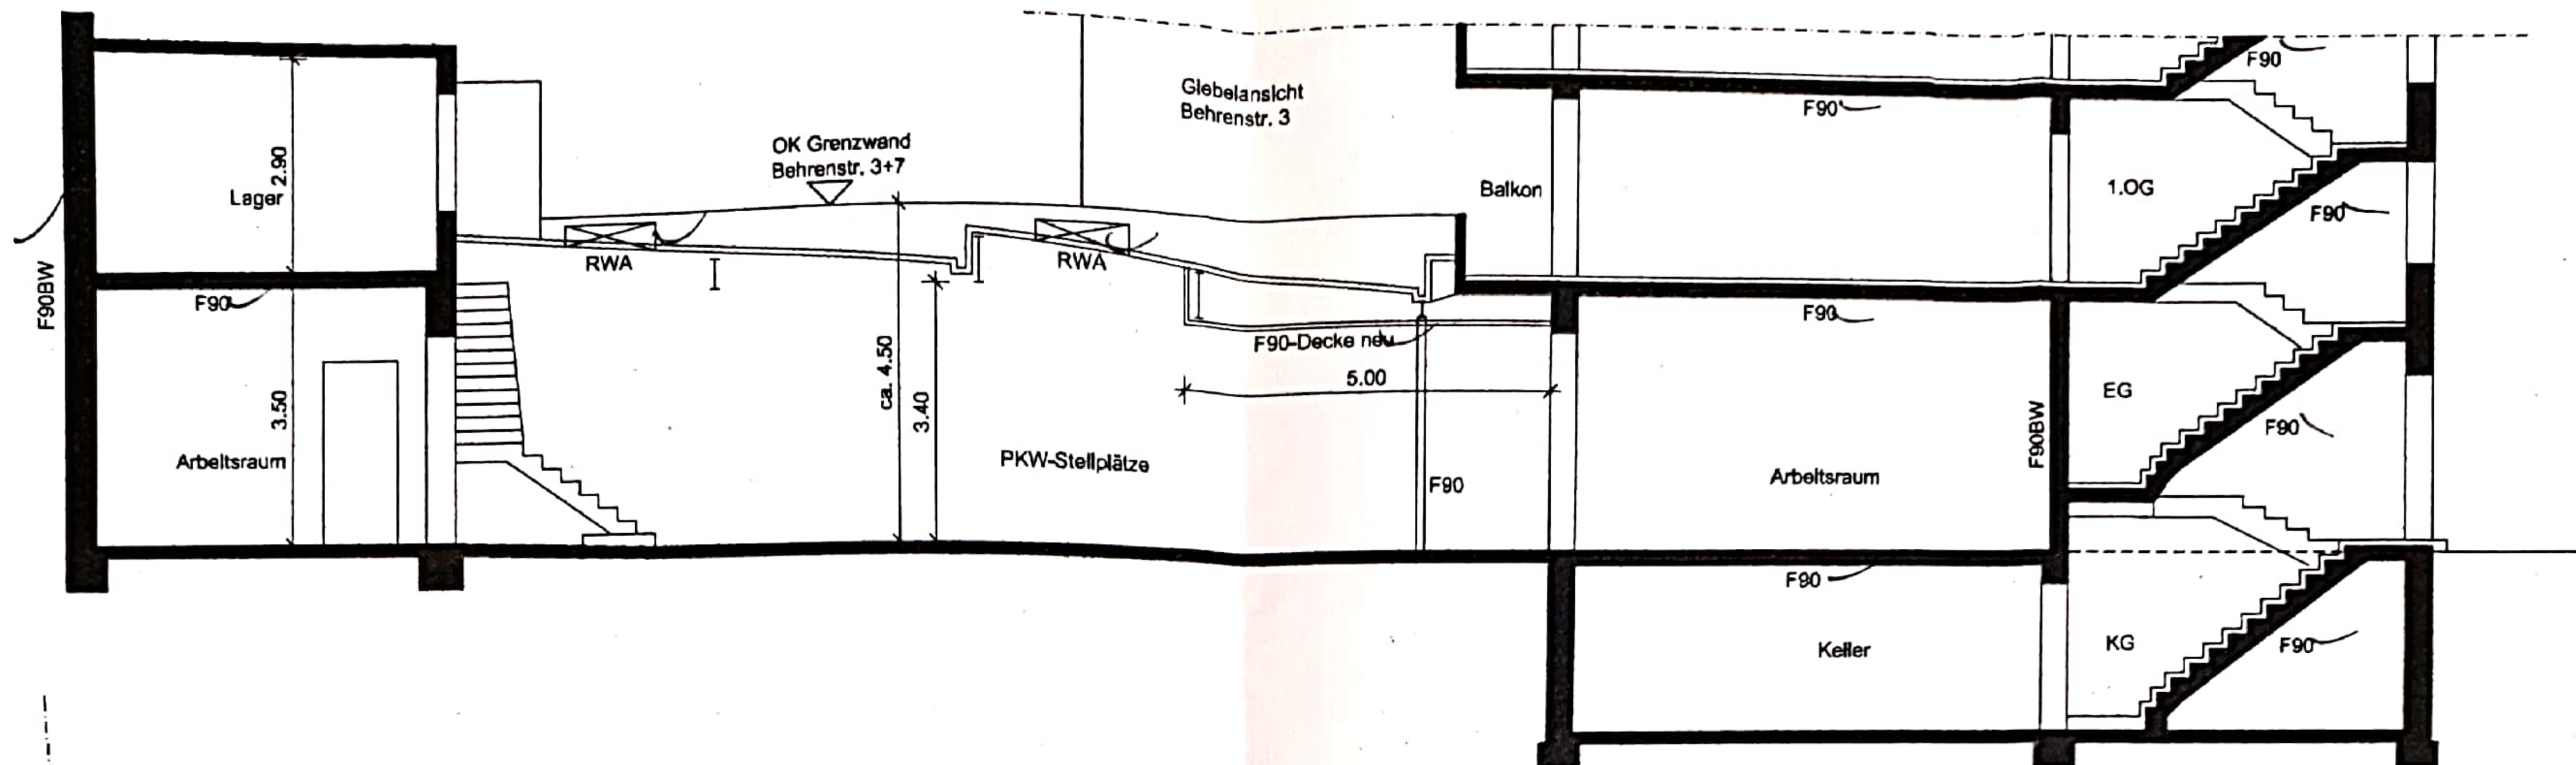

Amt 37/6 - Vorb. Brand-
und Gefahrenschutz
Stellungnahme

VB-Nr. 2172/07

Unterschrift

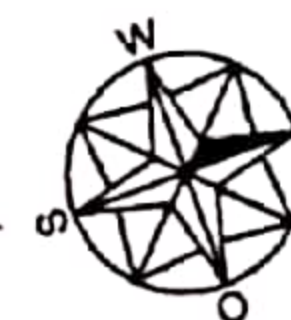


Landesoberverwaltungsamt Düsseldorf
Der Oberbürgermeister
Bau- und Brandschutzamt


Planungsbüro geprüft und genehmigt

21-BA-2107/07

Düsseldorf, den 13. 08.


Im Auftrag *Griebl*

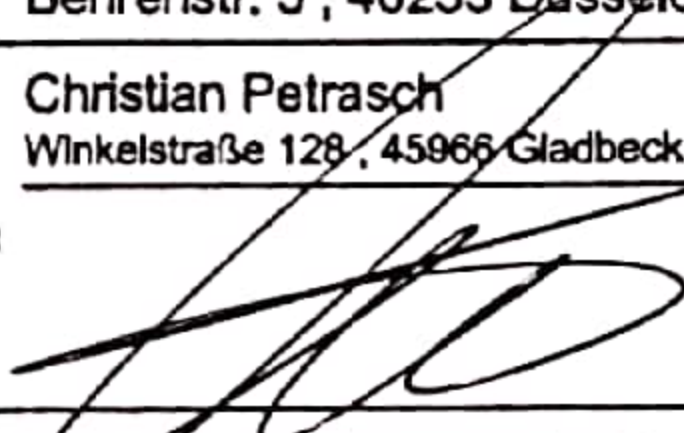Projekt	Antrag auf Genehmigung einer vorhandenen offenen Hofüberdachung Behrenstr. 5, 40233 Düsseldorf		
Bauherr	Christian Petrasch Winkelstraße 128, 45966 Gladbeck		
Unterschrift			
Architekt	Dipl.-Ing. M. Holzschneider Beratender Ingenieur für Bauwesen Klütenscheuer 34, 40822 Mettmann, Tel. 02104/917872		
Unterschrift			
Bauantrag: Grundriss Obergeschoss und Schnitt			
Maßstab	1 : 100	Plan erstellt am	20.11.2007
		von	US

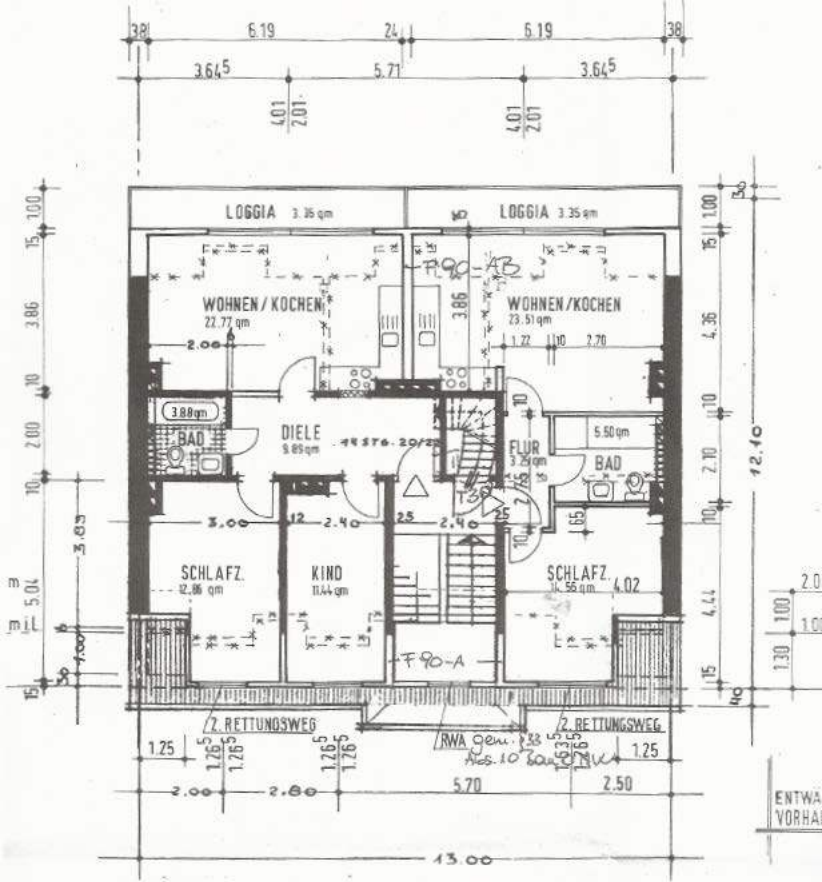

DACHGESCHOSS

ENTW.
VORHA.

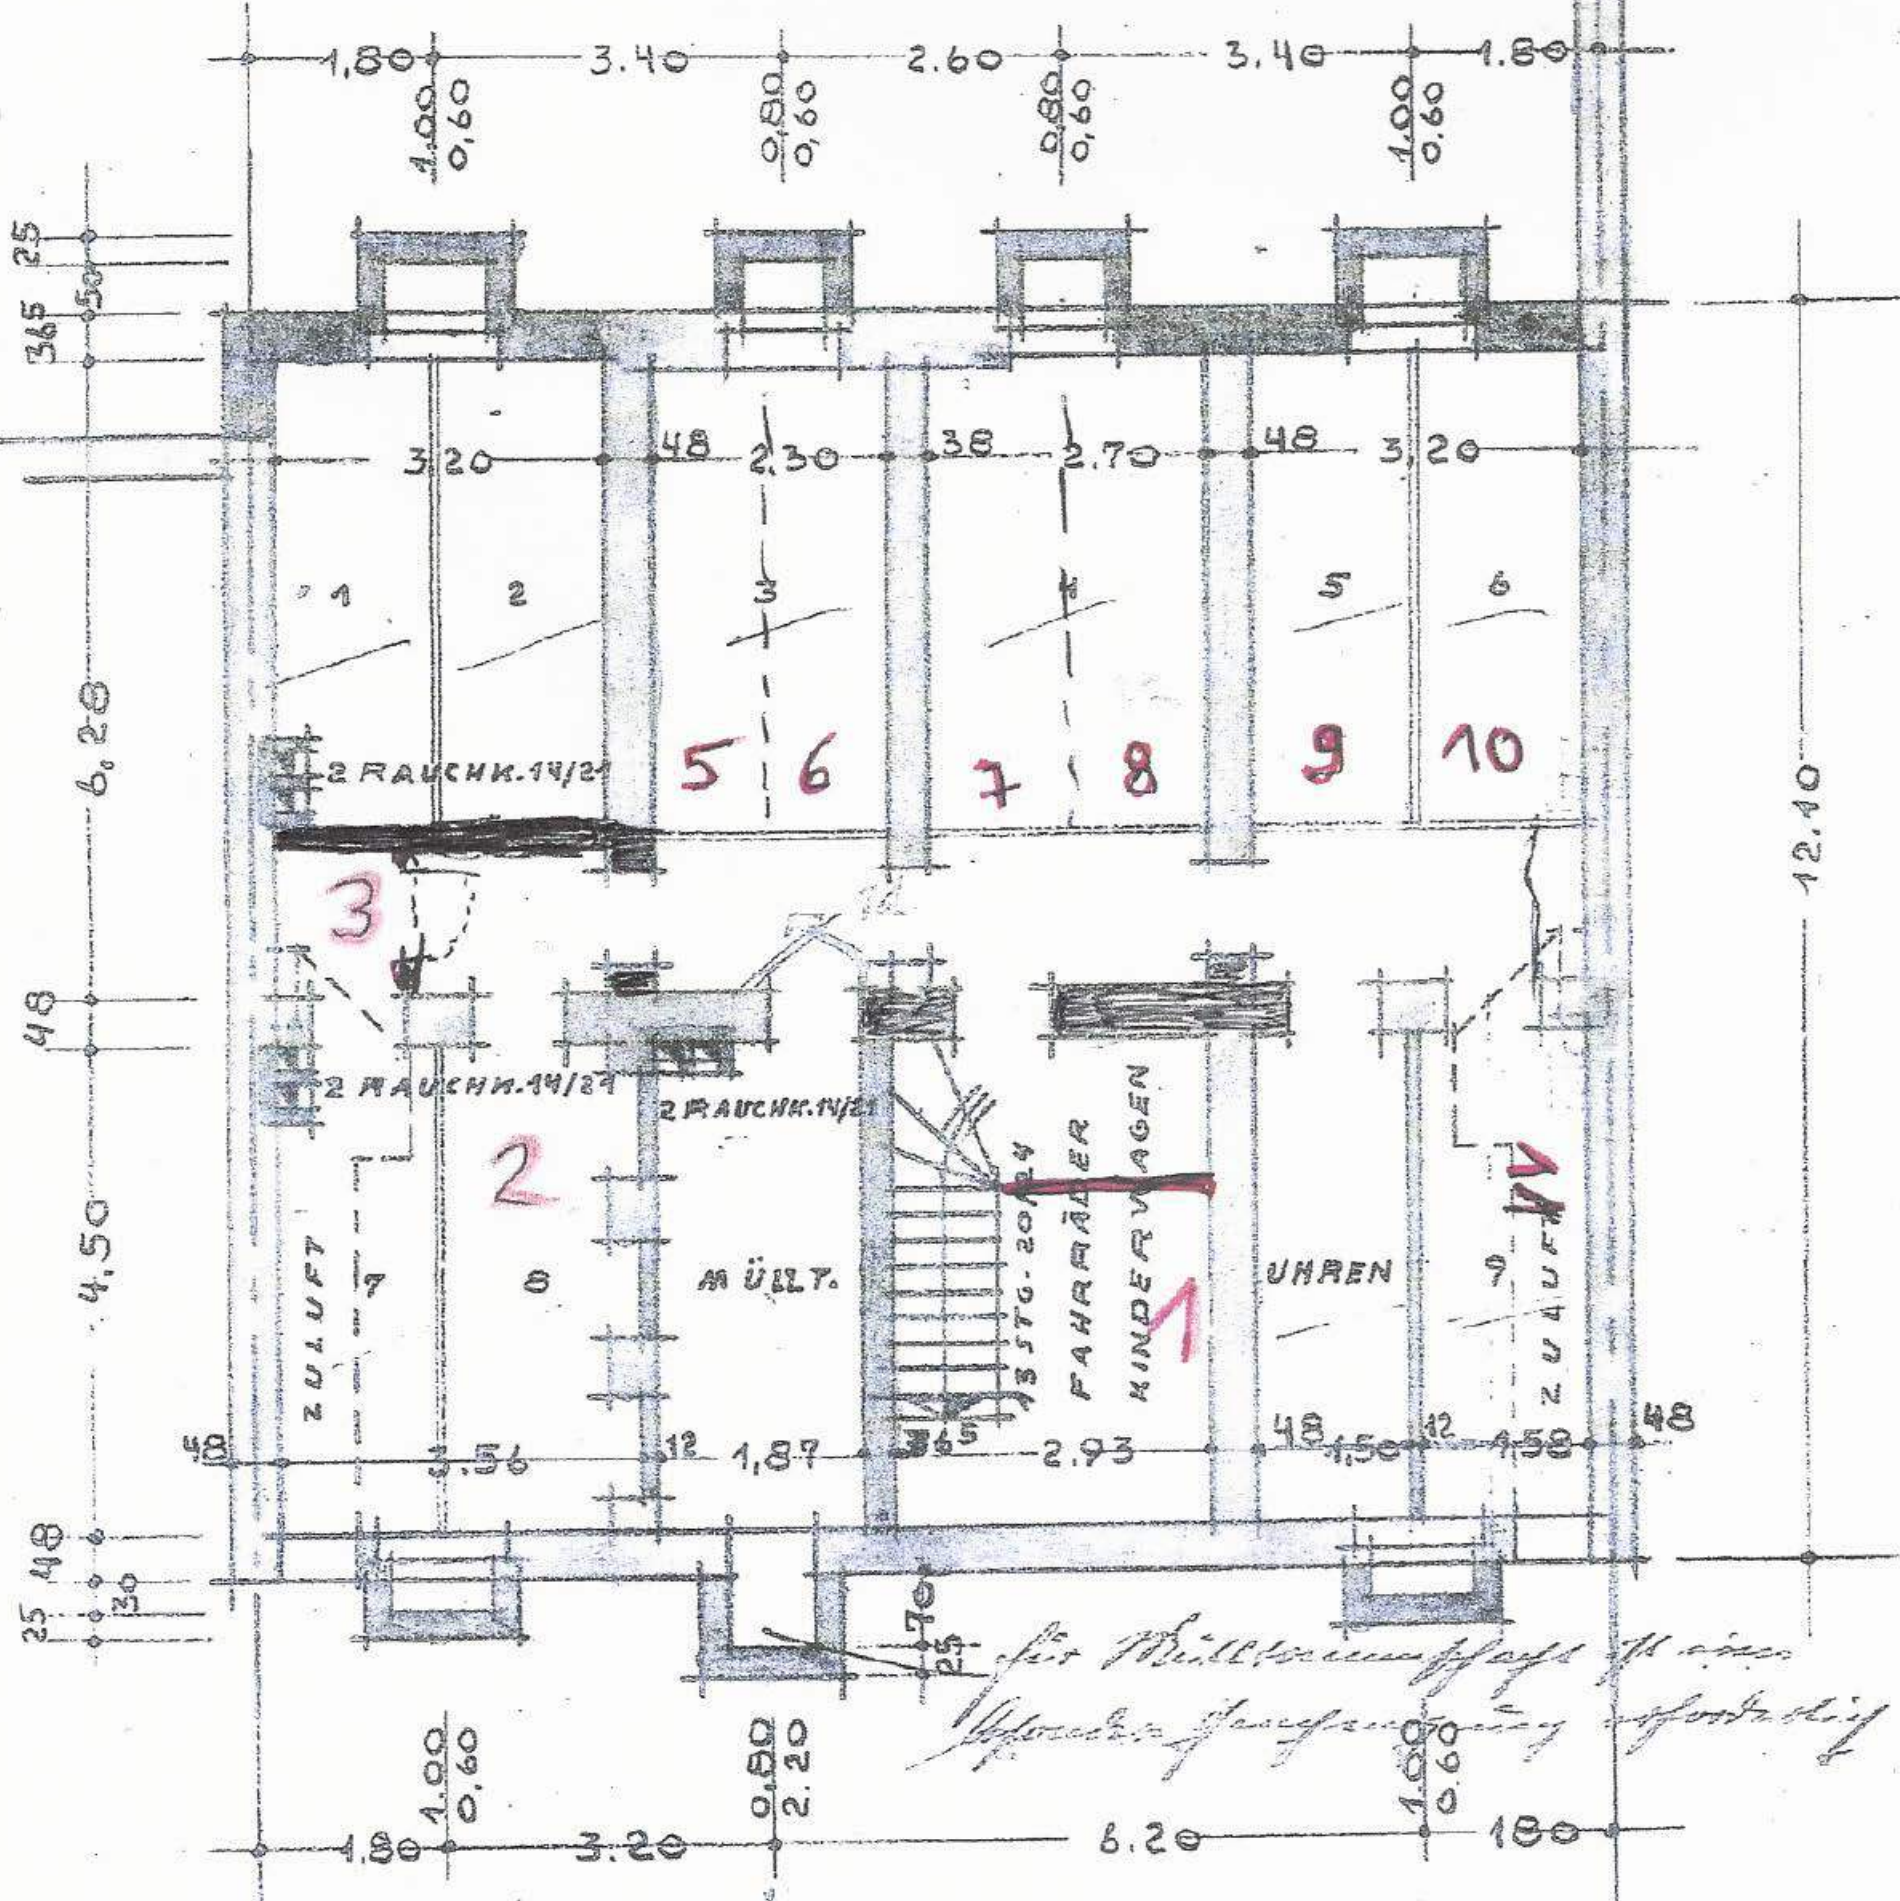

*für Müllraum fluss in einen
 kleinen Gangraum einströmend*